



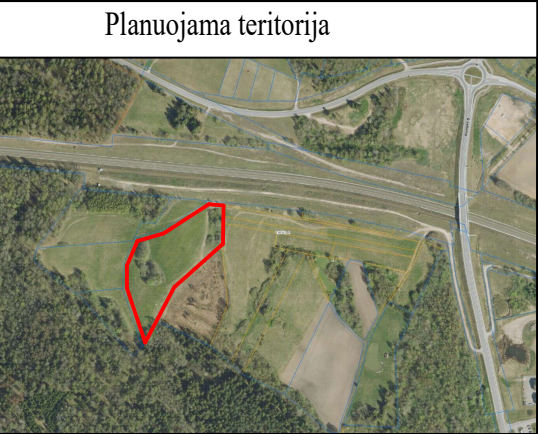

Sutartiniai ženklai	
Žymėjimas	Aprašymas
	Kaimo plėtos žemėtvarkos projekto galiojimo riba
	Sklypo riba, kuriame planuojama žemės ūkio veiklai reikalingų statinių statybos vieta
	Gretimų žemės sklypų ribos
	Sklypo ribų posūkio taškai
	Žemės ūkio veiklai reikalingų statinių statybos zonos posūkio taškai
1.5526 ha 0.7763 ha	Planuojamos žemės ūkio veiklai reikalingų statinių statybos vietos plotas užstatymo plotas
1	žemės ūkio veiklai reikalingų statinių statybos vietos užstatymo ploto numeris
	žemės ūkio veiklai reikalingų statinių statybos riba
	žemės ūkio veiklai reikalingų statinių statybos zona
	Projektuojamas įvažiavimas - išvažiavimas
	Projektinio kelio juostos ribos
17.33	Atstumai, m
	Miško žemė
	Numatoma vieta vandens gręžiniui su SAZ, gręžinio apsaugos zona 3 m
	Planuojami biologinio valymo įrenginiai su infiltracija į gruntą

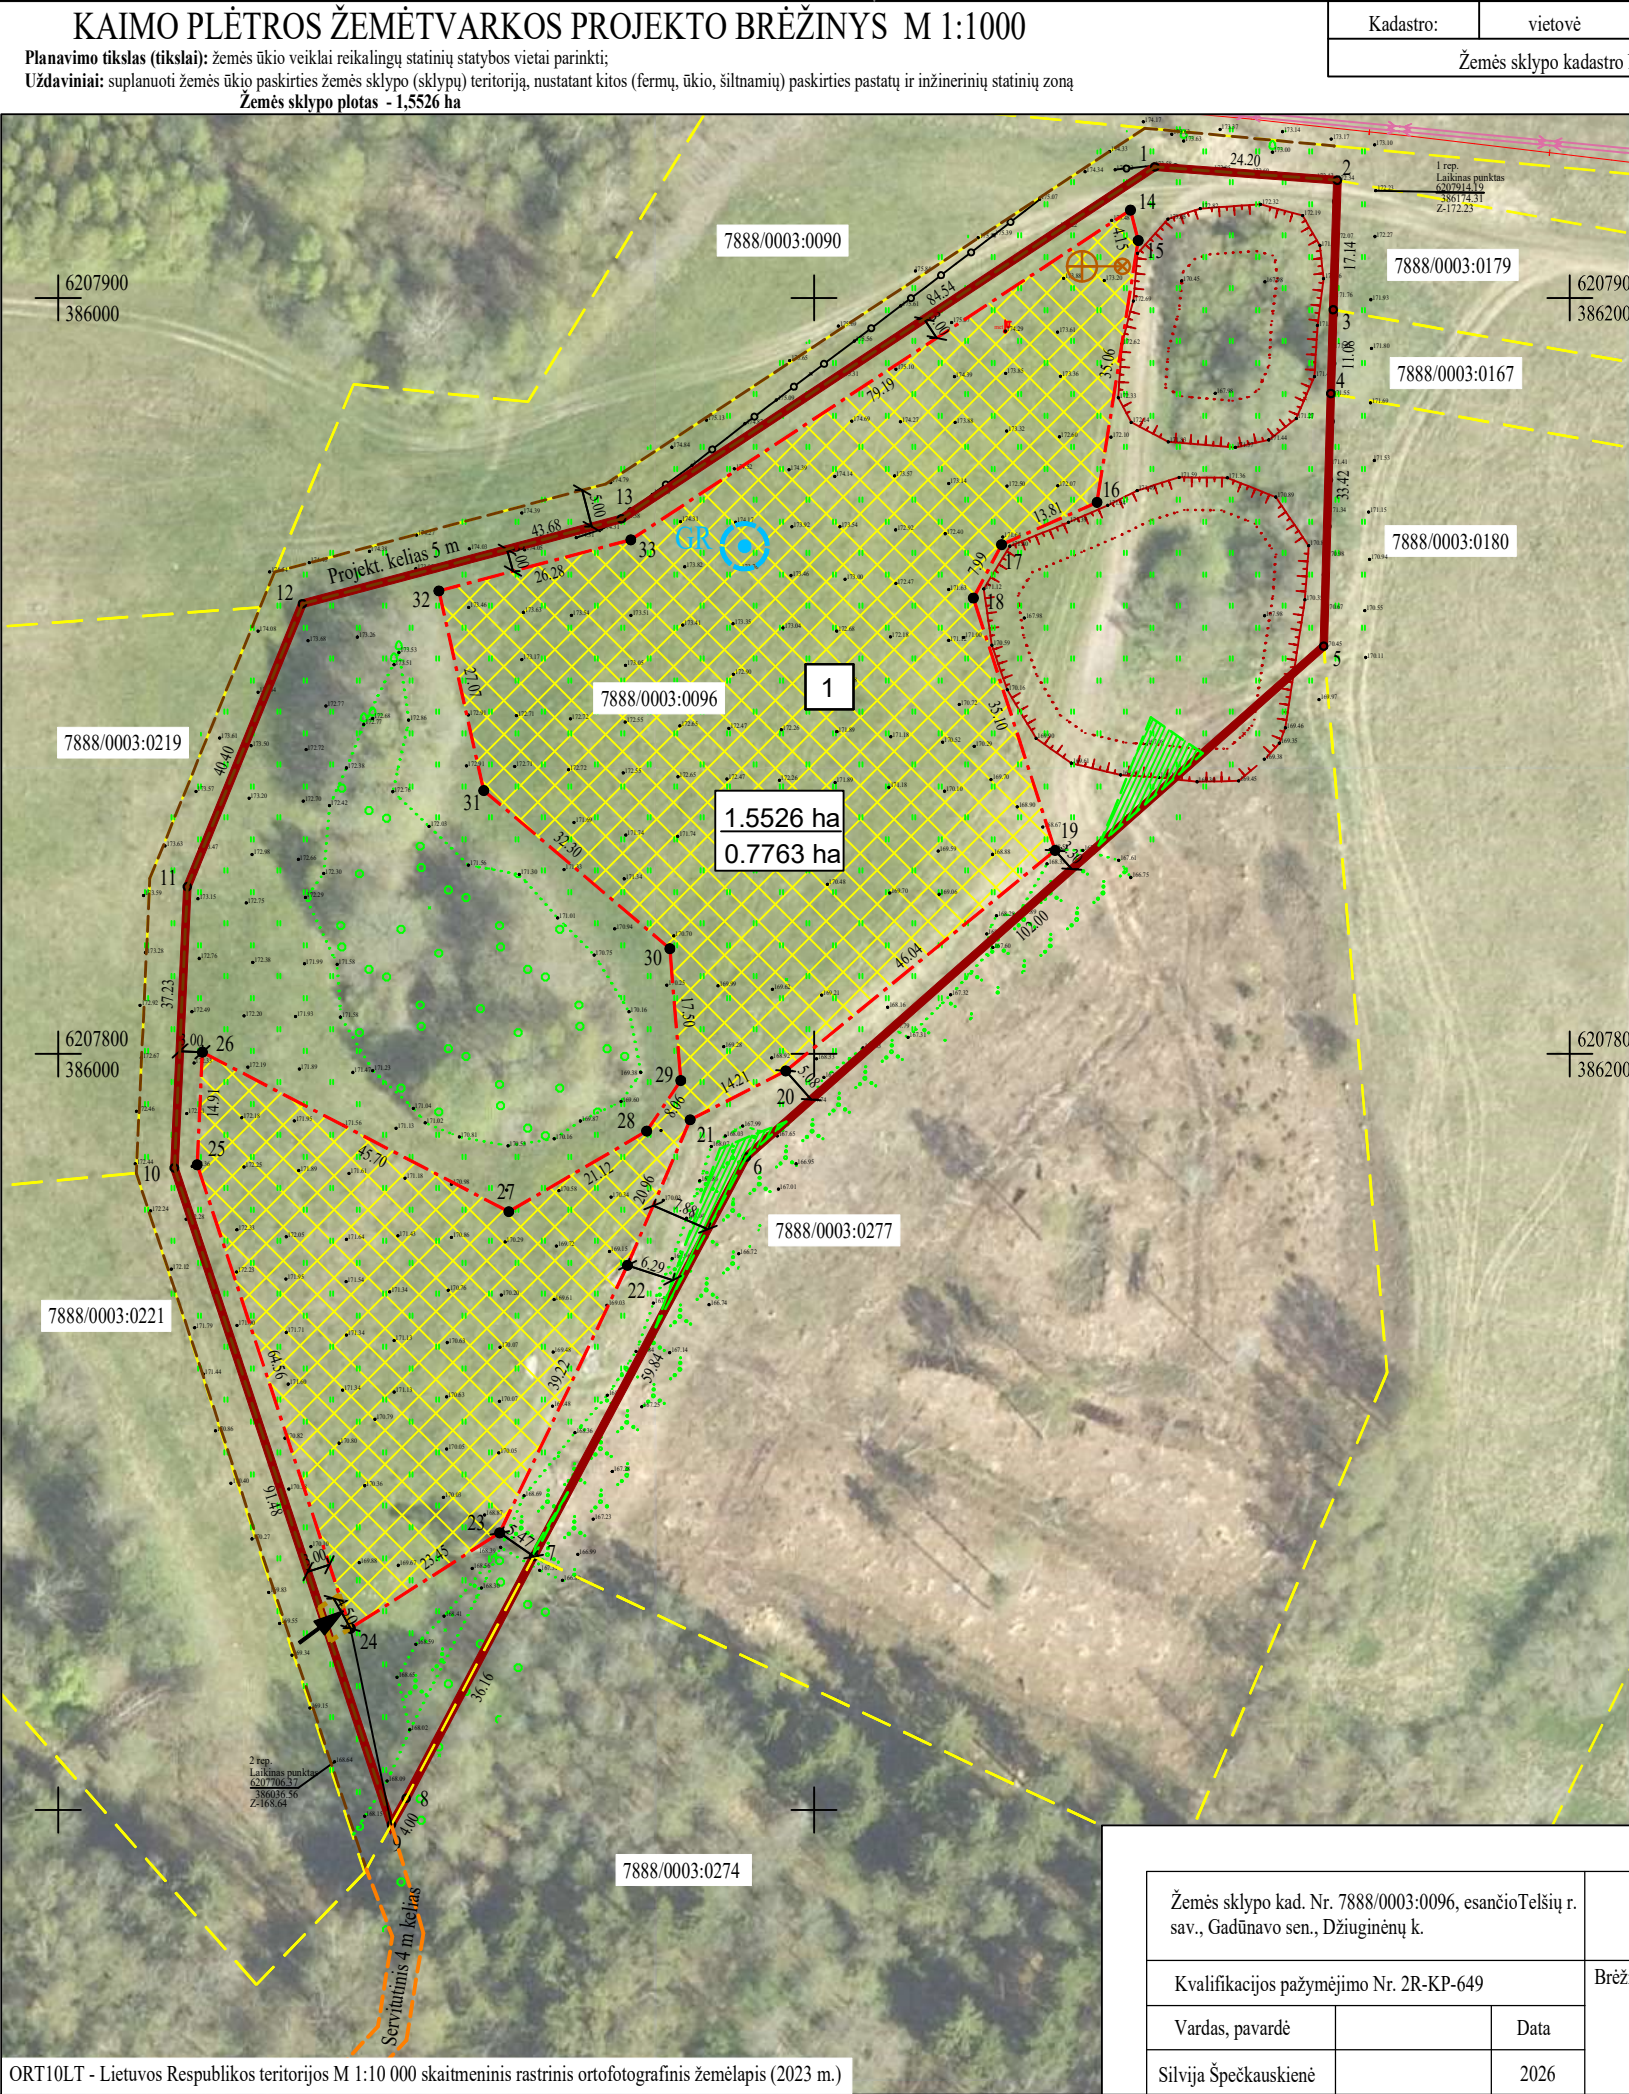

Kadastro:	vietovė	Vigantiskių k.v.				blokas				sklypas						
Žemės sklypo kadastro Nr:					7	8	8	8	0	0	0	3	0	0	9	6

Gatvė, namo Nr.	
Kaimas (miestelis)	Džiuginėnų k.
Seniūnija	Gadūnavo sen.
Miestas (rajonas)	Telšių r. sav.
TPDRIS Nr.	S-VT-78-25-1692

Gretimybė	Gretimo žemės sklypo kadastro Nr.	Pastabos
1-2		Projekt. kelias
2-3	7888/0003:0179	
3-4	7888/0003:0167	
4-5	7888/0003:0180	
5-...-7	7888/0003:0277	
7-...-9	7888/0003:0274	
9-...-1		Projekt. kelias

SPECIALIOSIOS ŽEMĖS NAUDOJIMO SĄLYGOS	
Skl. kad. Nr.	Duomenys apie teritorijas, kuriose taikomos specialiosios žemės naudojimo sąlygos, įregistruotos specialiujų žemės naudojimo sąlygų registre:
7888/0003:0096	- Duomenys apie teritorijas, kuriose taikytinos specialiosios žemės naudojimo sąlygos, neįregistruotos specialiujų žemės naudojimo sąlygų registre: Miško žemė (VI skyrius, trečiasis skirsnis) - 0.0132 ha.

Žemės sklypo kad. Nr. 7888/0003:0096, esančio Telšių r. sav., Gadūnavo sen., Džiuginėnų k.		Silvija Špečkauskienė, individualios veiklos pažymos Nr. 728070 Jazminų g. 8-1, Paliuliškės LT-13100 Vilniaus r. sav., tel. Nr. +370646 77286, el.p. silvija.speckauskiene@gmail.com	
Kvalifikacijos pažymėjimo Nr. 2R-KP-649		Brėžinio pavadinimas KAIMO PLĖTROS ŽEMĖTVARKOS PROJEKTO BRĖŽINYS M 1:1000	Laida
Vardas, pavardė	Data		1 Lapas
Silvija Špečkauskienė	2026		1