


PROJEKTUI PRILYGINAMAS PLANAS
M 1 : 5 000

Žemės reformos žemėtvarkos projektų
ir jiems prilyginamų žemės sklypų planų
rengimo ir įgyvendinimo metodikos
8 priedas

Kadastro vietovė	Žvirblonių
Seniūnija	Rozalimo
Miestas (rajonas)	Pakruojo
Apskritis	Šiaulių

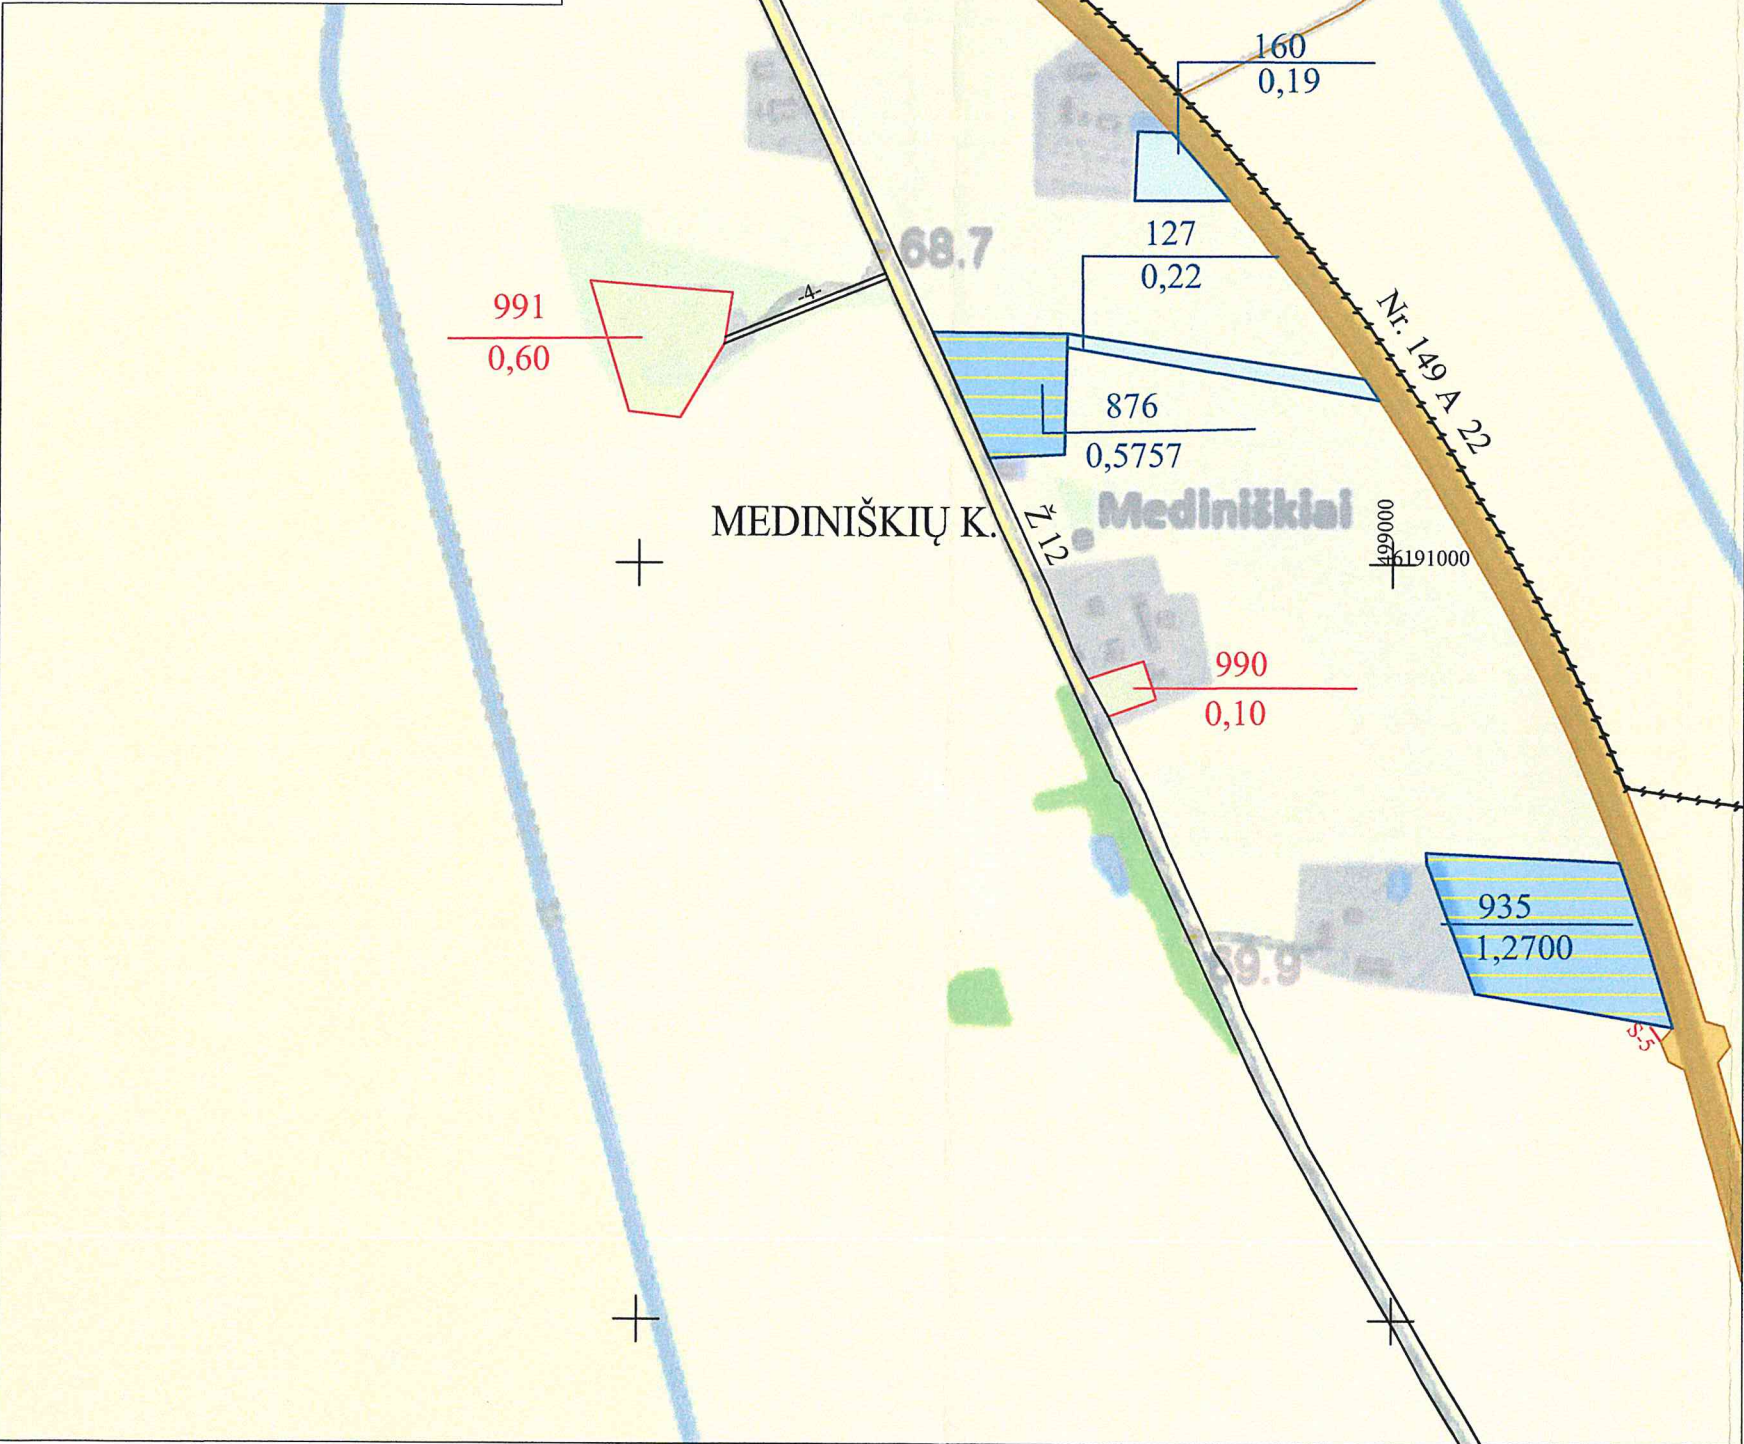

SUTARTINIAI ŽENKLAI	
Sutartinio ženklo žymėjimas	Sutartinio ženklo aprašymas
—	Bloko riba
3	Bloko numeris
149 A-22	Krašto kelias (149 - kelio numeris, A- danga, 22 - kelio plotis)
Ž-12	Vietinės reikšmės kelias (Ž - danga; 12 - kelio plotis)
6	Suprojektuotas kelias (6 - kelio plotis)
■	Miškas
—	Upeliai, kanalai, drenažo grioviai
■	Vandens telkiniai
■	Užstatyta teritorija
Mediniškiai	Gyvenamosios vietovės pavadinimas
990	Suprojektuotas nuomai žemės sklypas
160	Kiti LŽF plotai
982	LŽF žemei priskirti anksčiau patvirtintame žemės reformos žemėtvarkos projekte ar jam prilyginamuose žemės sklypų planuose suprojektuoti žemės sklypai

SUPROJEKTUOTIEMS ŽEMĖS SKLYPAMS TAIKOMI SERVITUTAI, SPECIALIOSIOS ŽEMĖS IR MIŠKO NAUDOJIMO SĄLYGOS IR APRIBOJIMAI			
Žemės sklypo numeris plane	Žemės sklypo plotas, ha	Žemės sklypui taikomi servitutai, specialiosios žemės ir miško naudojimo sąlygos ir apribojimai	
		kodas, aprašymas	plotas, ha
990	0,10	106 - Elektros tinklų apsaugos zonos (III skyrius, ketvirtasis skirsnis)	0,01
991	0,60	106 - Elektros tinklų apsaugos zonos (III skyrius, ketvirtasis skirsnis)	0,01

PATVIRTINTA
Nacionalinės žemės tarnybos prie
Sąjunga skyriaus vedėjo
2020 m. 04 19 d.
įsakymu Nr. 5821-5821



Nacionalinės žemės tarnybos prie AM
Šiaulių apygardos žemės tvarkymo
ir administravimo skyriaus vedėjas

Saulius Leščianskas

SUDERINTAS:
Nacionalinės žemės tarnybos prie Aplinkos ministerijos Šiaulių apygardos žemės tvarkymo ir administravimo skyriaus vedėjas
(pareigos, vardas ir pavardė, parašas, data)

Koordinatų sistema: Lietuvos koordinatų sistema LKS-94.
Kartografinis pagrindas: Lietuvos Respublikos teritorijos M 1:10 000 skaitmeninis rastrinis ortofotografinis žemėlapis ORT10LT, 2023,
NŽT © Nacionalinė žemės tarnyba prie Aplinkos ministerijos;
Lietuvos Respublikos teritorijos M 1 10 000 georeferencinių erdvinį duomenų rinkinys GDR10LT, 2022,
NŽT © Nacionalinė žemės tarnyba prie Aplinkos ministerijos.

Projektui prilyginamo plano rengėjas:
Valstybės įmonės Žemės ūkio duomenų centro Žemės tvarkymo ir geodezijos departamento Šiaulių žemėtvarkos ir geodezijos skyriaus vadovo pavaduotojas Martynas Banaitis
(pareigos, vardas ir pavardė, parašas, data)
Projektui prilyginamo plano rengėjas:
Valstybės įmonės Žemės ūkio duomenų centro Žemės tvarkymo ir geodezijos departamento Šiaulių žemėtvarkos ir geodezijos skyriaus vyr. specialistė Ramutė Valeškienė
(pareigos, vardas ir pavardė, parašas, data)