

SUTARTINIAI ŽENKLAI:

- projektuojamo žemės sklypo ribos
- gretimų žemės sklypų ribos
- planuojama statinių statybos zona
(pastatų užstatymo teritorija nebus didesnė nei 50 % viso sklypo ploto)
- A

projektinis užstatymo teritorijos Nr.
- 1786

užstatomos teritorijos plotas m²
- B


projektinis užstatymo teritorijos Nr.
- 543

užstatomos teritorijos plotas m²
- cismo kryptis, įvažiavimas į planuojamą teritoriją
- elektros tinklų apsaugos zonos
- projektuojamas privažiavimas
- miško žemė
- planuojamas vandens telkinys

KAIMO PLĖTROS ŽEMĖTVARKOS PROJEKTO
SPRENDINIŲ BRĖŽINYS
M 1:1000

ŽEMĖS SKLYPO DUOMENYS

Kaimas	VANDENIŲ K.
Seniūnija	KAZLŲ RŪDOS SEN.
Rajonas (savivaldybė)	KAZLŲ RŪDOS R.
Apskritis	KAUNO
Savininkai	K. L.
Kadastro vietovė	VIŠAKIO RŪDOS K.V.
Kadastro Nr.	5192/0002:0144
Plotas, ha	0.9698
PROJEKTUOJAMA STATINIŲ STATYBOS ZONA	
Plotas, ha	0.2329

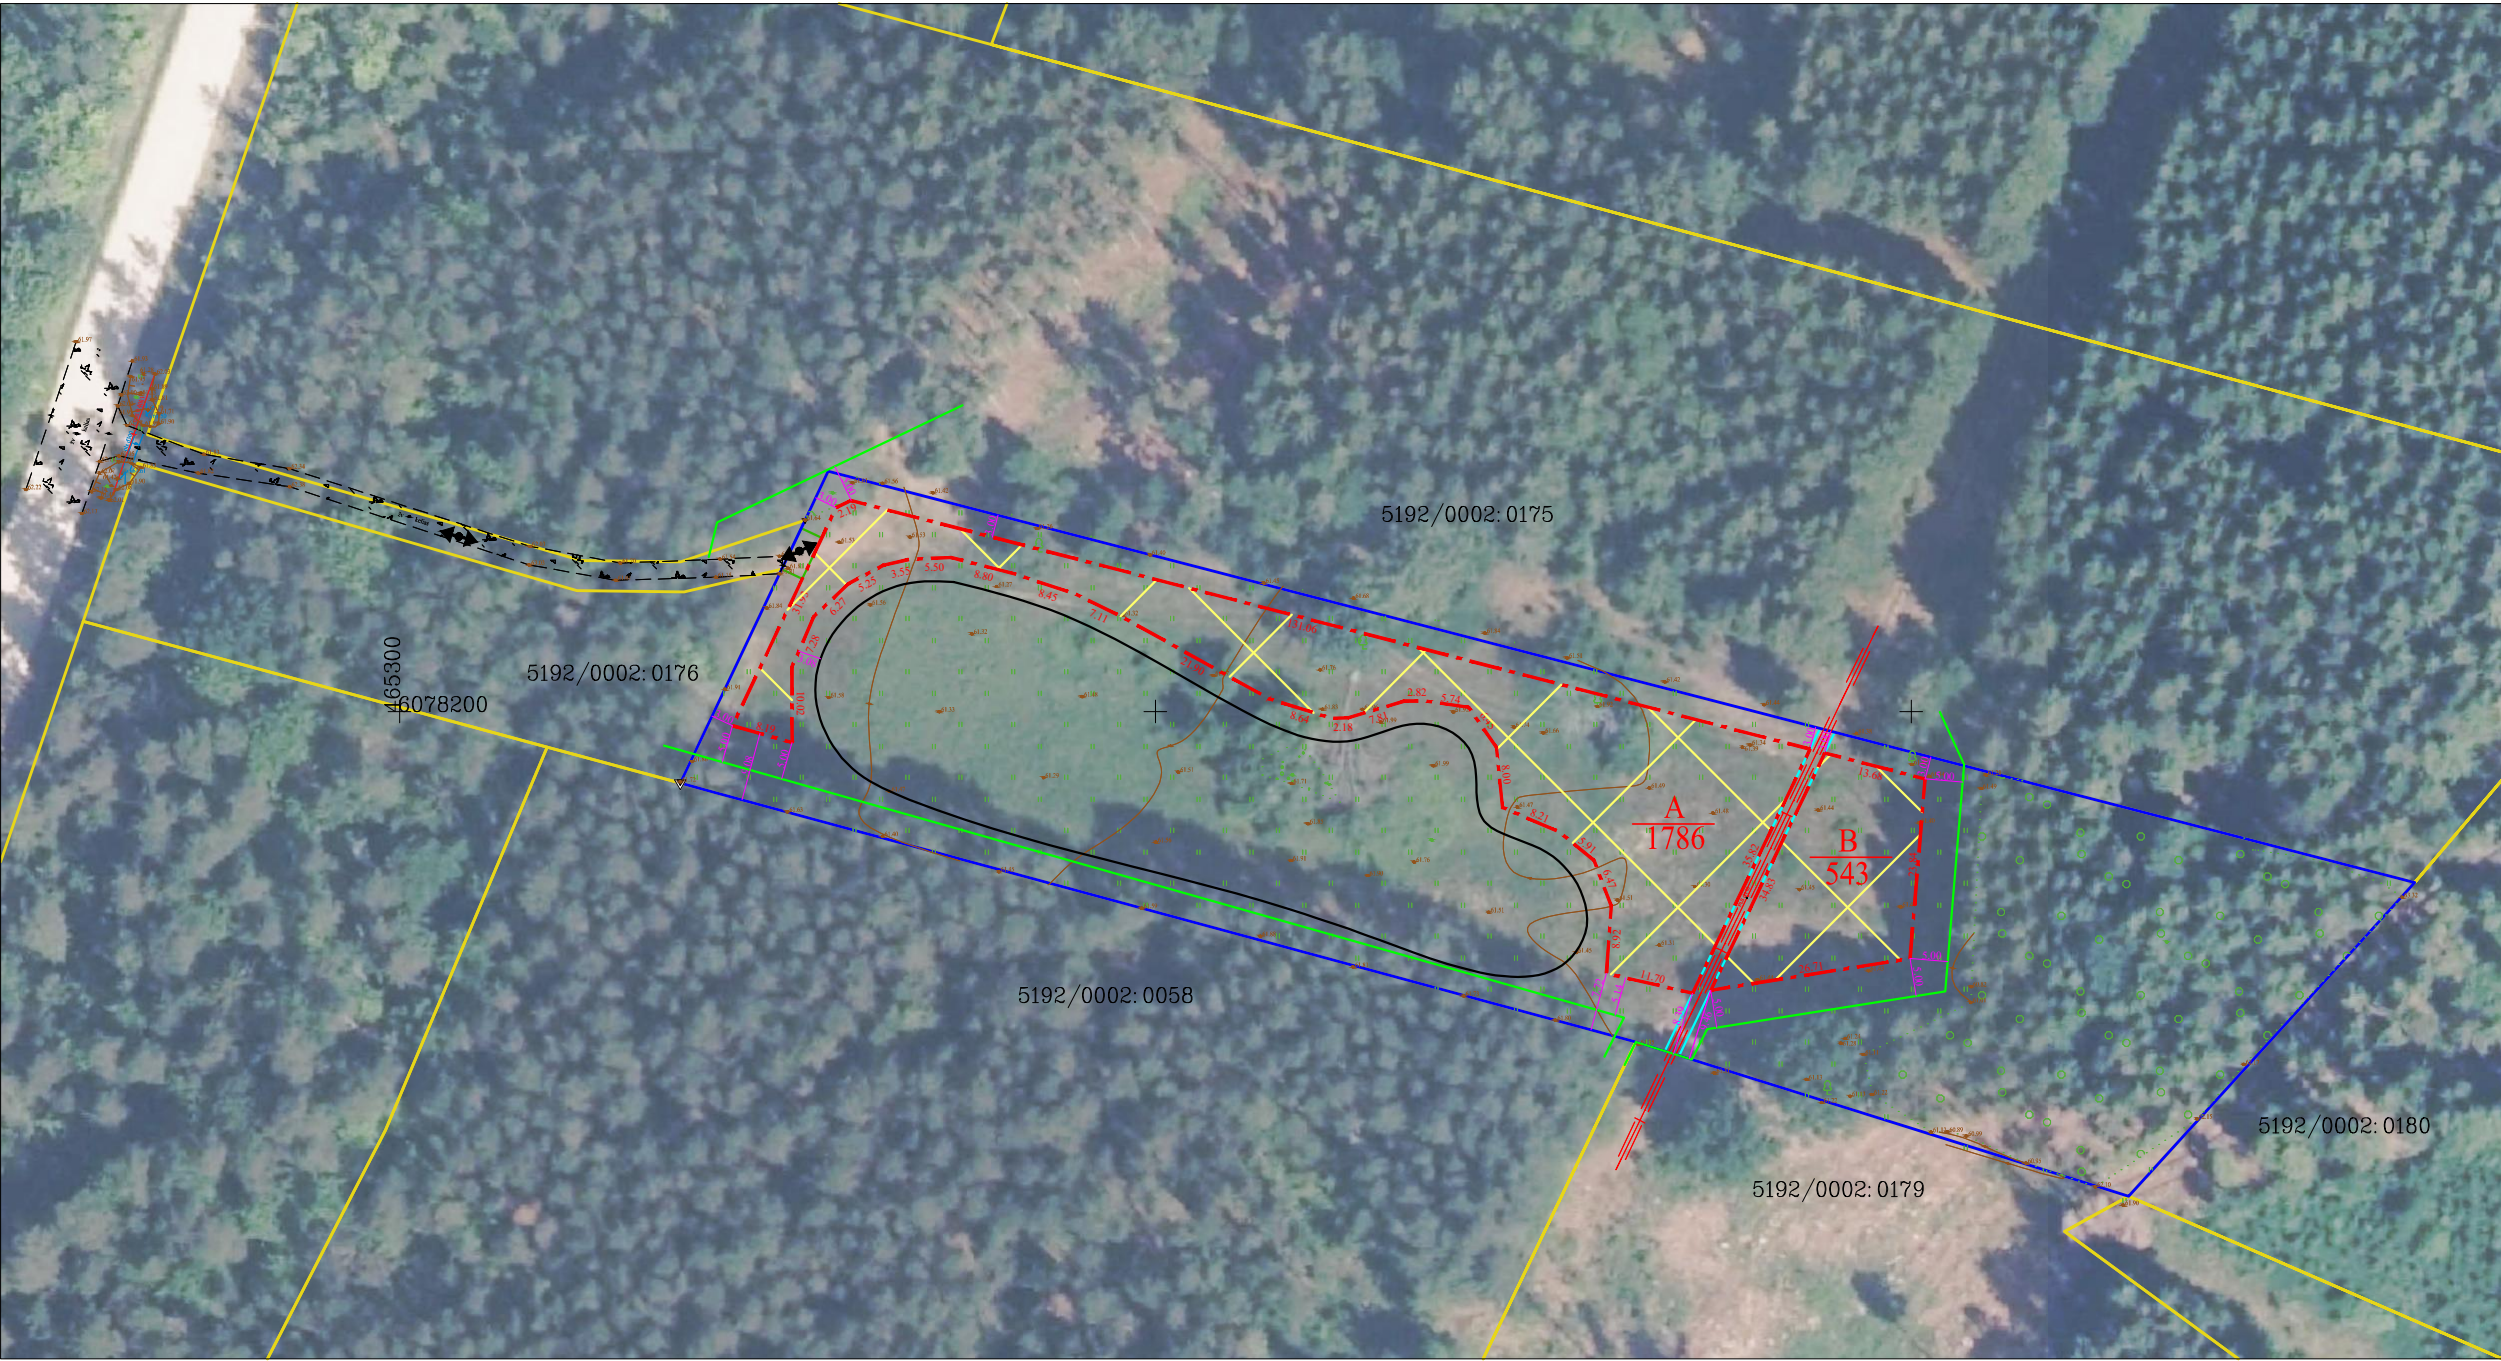

Susipažinau: K. L.
(vardas, pavardė, parašas, data)



Mob. tel. +370 673 92494
El. paštas info@geocentras.lt
Internete www.geocentras.lt

Pareigos	Kv. paž. Nr.	Parašas	Vardas, pavardė	Data	A. V.
Direktorius	2R-KP-368		Antanas Balnis	2026.07.13	