



ŽEMĖS SKLYPO PLANAS M 1:2000  
Sklypo plotas 17531 m<sup>2</sup>

Nekilnojamojo turto objektų kadastrinių matavimų ir kadastro duomenų surinkimo bei tikslinimo taisyklių 5 priedas

|                                |            |         |         |
|--------------------------------|------------|---------|---------|
| Kadastro vietovės pavadinimas: | Lauksodžio |         |         |
| Žemės sklypo kadastro numeris: | kodas      | blokas  | sklypas |
|                                | 6 5 3 5    | 0 0 0 5 | 149     |

|                    |               |
|--------------------|---------------|
| Savivaldybė        | Pakruojo r.   |
| Seniūnija          | Žeimelio      |
| Gyvenamoji vietovė | Steigvilių k. |
| Gatvė, namo Nr.    | Skł.Nr. 939   |

| Gretimybė | Gretimo žemės sklypo kadastro Nr. | Pastabos       |
|-----------|-----------------------------------|----------------|
| 1-4       | 6535/0005:0127                    | Centrinė g. 28 |
| 4-8       |                                   | VŽ             |
| 8-9       | 6535/0005:0147                    | Geodezinis     |
| 9-10      |                                   | VŽ             |
| 10-12     |                                   | Upė Beržtalio  |
| 12-18     |                                   | Griovys G-6    |
| 18-1      | 6535/0005:0028                    | Centrinė g. 30 |

| Naudojamas plotas |                |         |                |            |                |         |                |
|-------------------|----------------|---------|----------------|------------|----------------|---------|----------------|
| Privati           |                |         |                | Valstybinė |                |         |                |
| atskirai          |                | bendrai |                | atskirai   |                | bendrai |                |
| ind.              | m <sup>2</sup> | ind.    | m <sup>2</sup> | ind.       | m <sup>2</sup> | ind.    | m <sup>2</sup> |
|                   |                |         |                |            |                |         |                |
|                   |                |         |                |            |                |         |                |
Su pagal 2019 m. vasario mėn. 12 d. atliktą žemės sklypo ribų pažėklinimą-parodymą parengtame žemės sklypo plane išbraižytomis ribomis ir apskaičiuotu žemės sklypo plotu sutinku:

VLADISLAVA NAGULEVIČIENĖ  
(žemės sklypo savininko (esamojo ar būsimąjo) vardas, pavardė) 2019.02.12  
(parašas) (data)


Kadastriniai matavimai

MINDAUGO ZINKEVIČIAUS  
individuali veikla

Pergalės g. 16-5, Pakruojis, LT-83157, Tel. 8-686 40993, el.p. mzinkevicius@gmail.com  
Individualios veiklos vykdymo pažyma Nr. 724089

|         |                       |            |
|---------|-----------------------|------------|
| Parašas | Vardas ir pavardė     | Data       |
|         | Mindaugas Zinkevičius | 2019-02-12 |

Matininko kvalifikacijos pažymėjimo Nr.: 2M-M-23

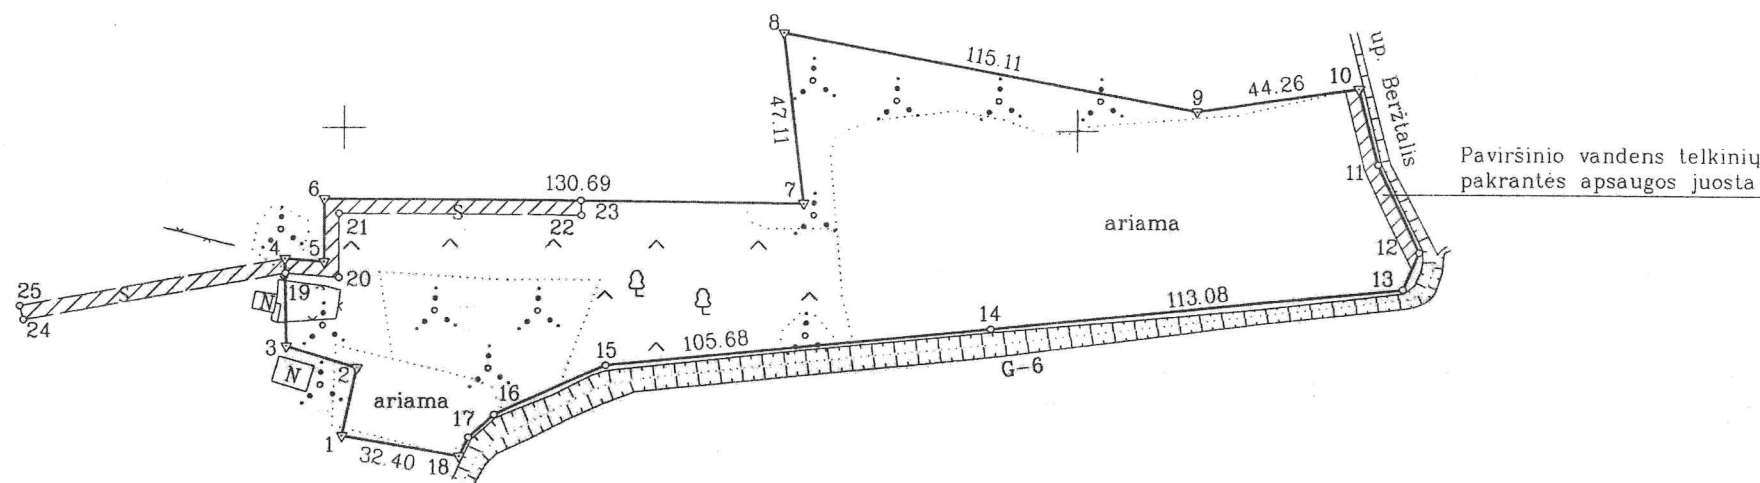

| Linijų ilgiai |       |       |       |
|---------------|-------|-------|-------|
| 1-2           | 19.00 | 11-12 | 26.59 |
| 2-3           | 20.00 | 12-13 | 11.09 |
| 3-4           | 23.99 | 15-16 | 33.16 |
| 4-5           | 10.55 | 16-17 | 9.32  |
| 5-6           | 17.25 | 17-18 | 5.70  |
| 10-11         | 21.50 |       |       |

X=6228400.00  
Y=500600.00

ŽEMĖS SKLYPO PLANAS M 1:2000

Žemės sklypo plotas 17531 m<sup>2</sup>

|                                |       |   |   |   |        |   |   |   |         |  |  |  |
|--------------------------------|-------|---|---|---|--------|---|---|---|---------|--|--|--|
| Žemės sklypo kadastro numeris: | kodas |   |   |   | blokas |   |   |   | sklypas |  |  |  |
|                                | 6     | 5 | 3 | 5 | 0      | 0 | 0 | 5 |         |  |  |  |

# KOORDINAČIŲ ŽINIARAŠTIS

[illegible]

Ištrauka iš Lietuvos Respublikos administracinių nusižengimų kodekso:  
112 straipsnis. Nuolatinių žemėnaudos riboženklų sunaikinimas arba sugadinimas  
užtraukia baudą nuo septyniadešimt iki vieno šimto keturiasdešimt eurų.



★ 2 0 8 9 4 7 7 8 3 2 ★

Duomenys apie žemės sklypui nustatytas specialiąsias žemės naudojimo sąlygas

| Eilės<br>Nr. | Specialiosios<br>žemės<br>naudojimo<br>sąlygos kodas | Specialiosios žemės naudojimo sąlygos pavadinimas                                           | Teritorijos, kurioje<br>turi būti taikoma<br>specialioji žemės<br>naudojimo sąlyga,<br>plotas, m <sup>2</sup> |
|--------------|------------------------------------------------------|---------------------------------------------------------------------------------------------|---|
| 1            | 52                                                   | LII. Dirvožemio apsauga                                                                     | 8425   |
| 2            | 58                                                   | XXVII. Saugotini želdiniai (medžiai ir krūmai), augantys ne miškų ūkio<br>paskirties žemėje | 1557   |
| 3            | 63                                                   | XXIX. Paviršinio vandens telkinių apsaugos zonos                                            | 6058   |
| 4            | 64                                                   | XXIX. Paviršinio vandens telkinių pakrantės apsaugos juostos                                | 197   |

## Duomenys apie žemės sklypo servitutus

| Eilės Nr. | Servituto kodas | Nekilnojamojo turto registre įrašyto ar teritorijų planavimo dokumente nustatyto servituto pavadinimas ir rūšis  | Servituto plotas, m <sup>2</sup> |
|-----------|-----------------|---|----------------------------------|
| 1         | 115             | Kelio servitutas - teisė važiuoti transporto priemonėmis, naudotis pėsčiųjų taku (viešpataujantis) (projektinis) | 291                              |
| 2         | 215             | Kelio servitutas - teisė važiuoti transporto priemonėmis, naudotis pėsčiųjų taku (tarnaujantis) (projektinis)    | 391                              |

Dokumentą elektroniniu parašu  
pasirašė ALDONA ŠURKIENĖ  
Data: 2019-03-12 14:28:55  
Paskirtis: Žemės sklypo ribos  
pažymėtos kadastro žemėlapyje.  
Kadastro Nr. 6535/0005:149