


KAIMO PLĖTROS ŽEMĖTVARKOS PROJEKTO
SPRENDINIŲ BRĖŽINYM 1 : 1000

žemės sklypo (kad. Nr. 4122/0200:0719), esančio Vilniaus r. sav., Pagirių sen., Guopstų k.

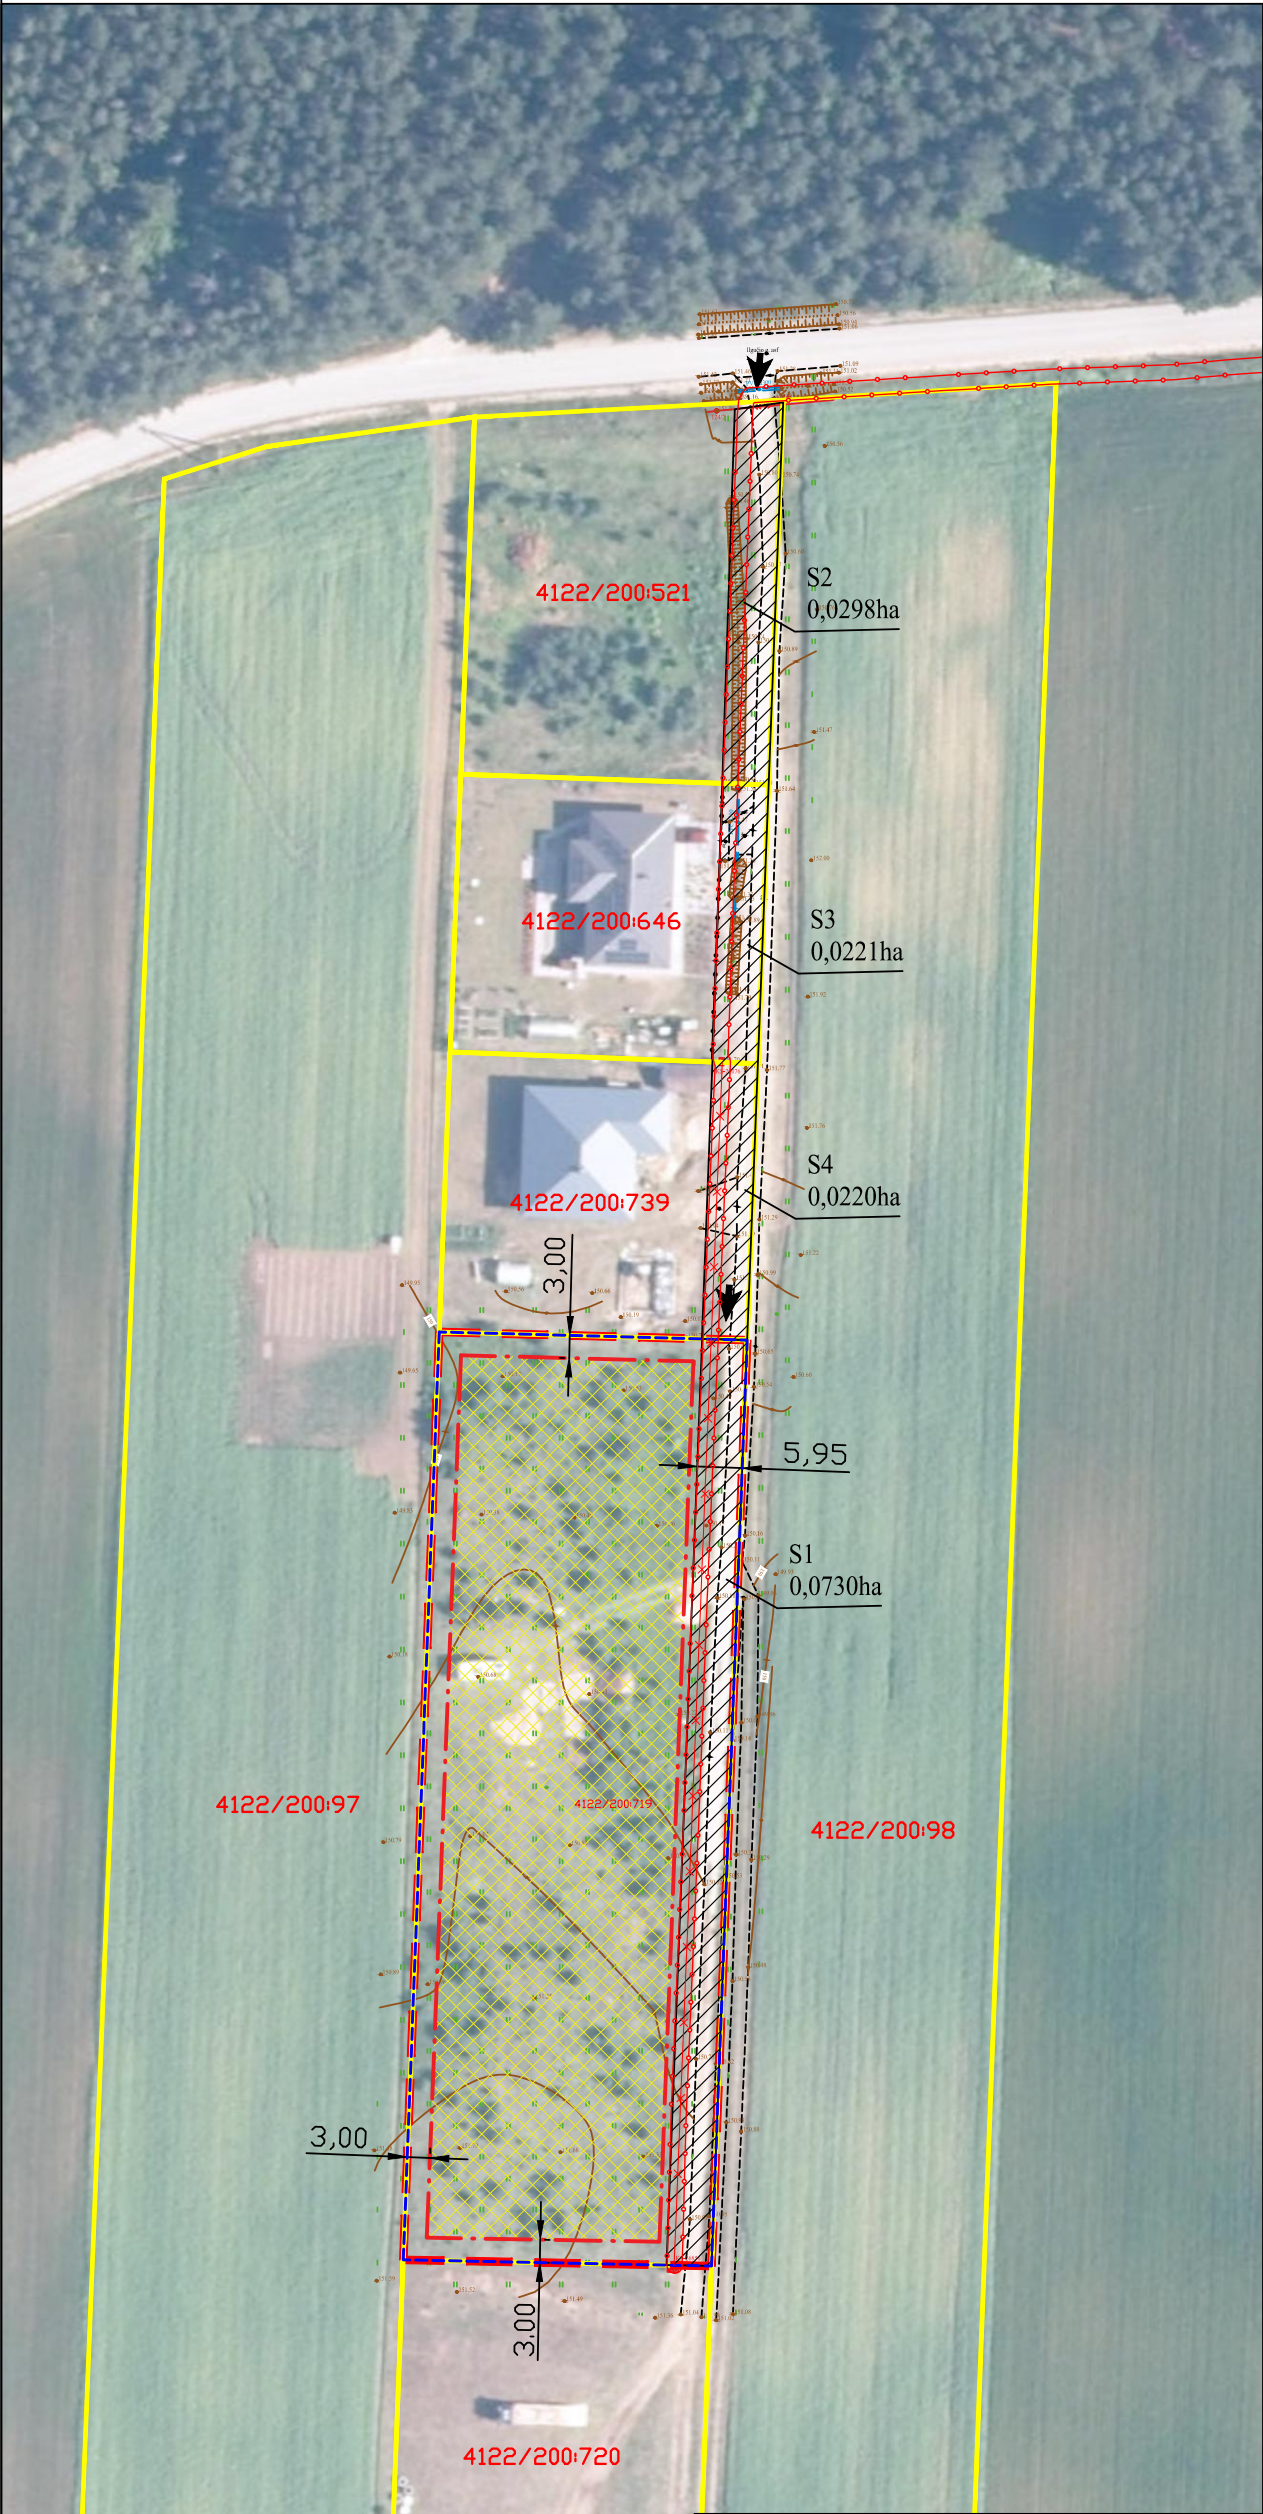

SUTARTINIAI ŽENKLAI	
Žymėjimas plane	Aprašymas
	Planuojamos teritorijos riba
	Nekilnojamojo turto kadastro žemėlapyje pažymėtos gretimų žemės sklypų ribos
	Įvažiavimas į žemės sklypą
	Ūkininko sodybos riba
	Servituto zona
	Ūkininko sodybos statinių statybos zona
	Elektros tinklų apsaugos zona

GEOMETRA

Taikos pr. 88A, LT-51183 Kaunas. Tel. +370-657-71999 Fax. +370 (37) 31-3337

Pareigos	Vardas ir pavardė	Kvalifikacijos pažymėjimo numeris	Parašas	Data
Architektė	Eglė Garnytė	2R-KP-657		2025-12