


KAIMO PLĖTROS ŽEMĖTVARKOS PROJEKTAS ŽEMĖS ŪKIO STATINIŲ STATYBOS VIETAI PARINKTI
+ SPRENDINIŲ BRĖŽINYS M 1:1000 +

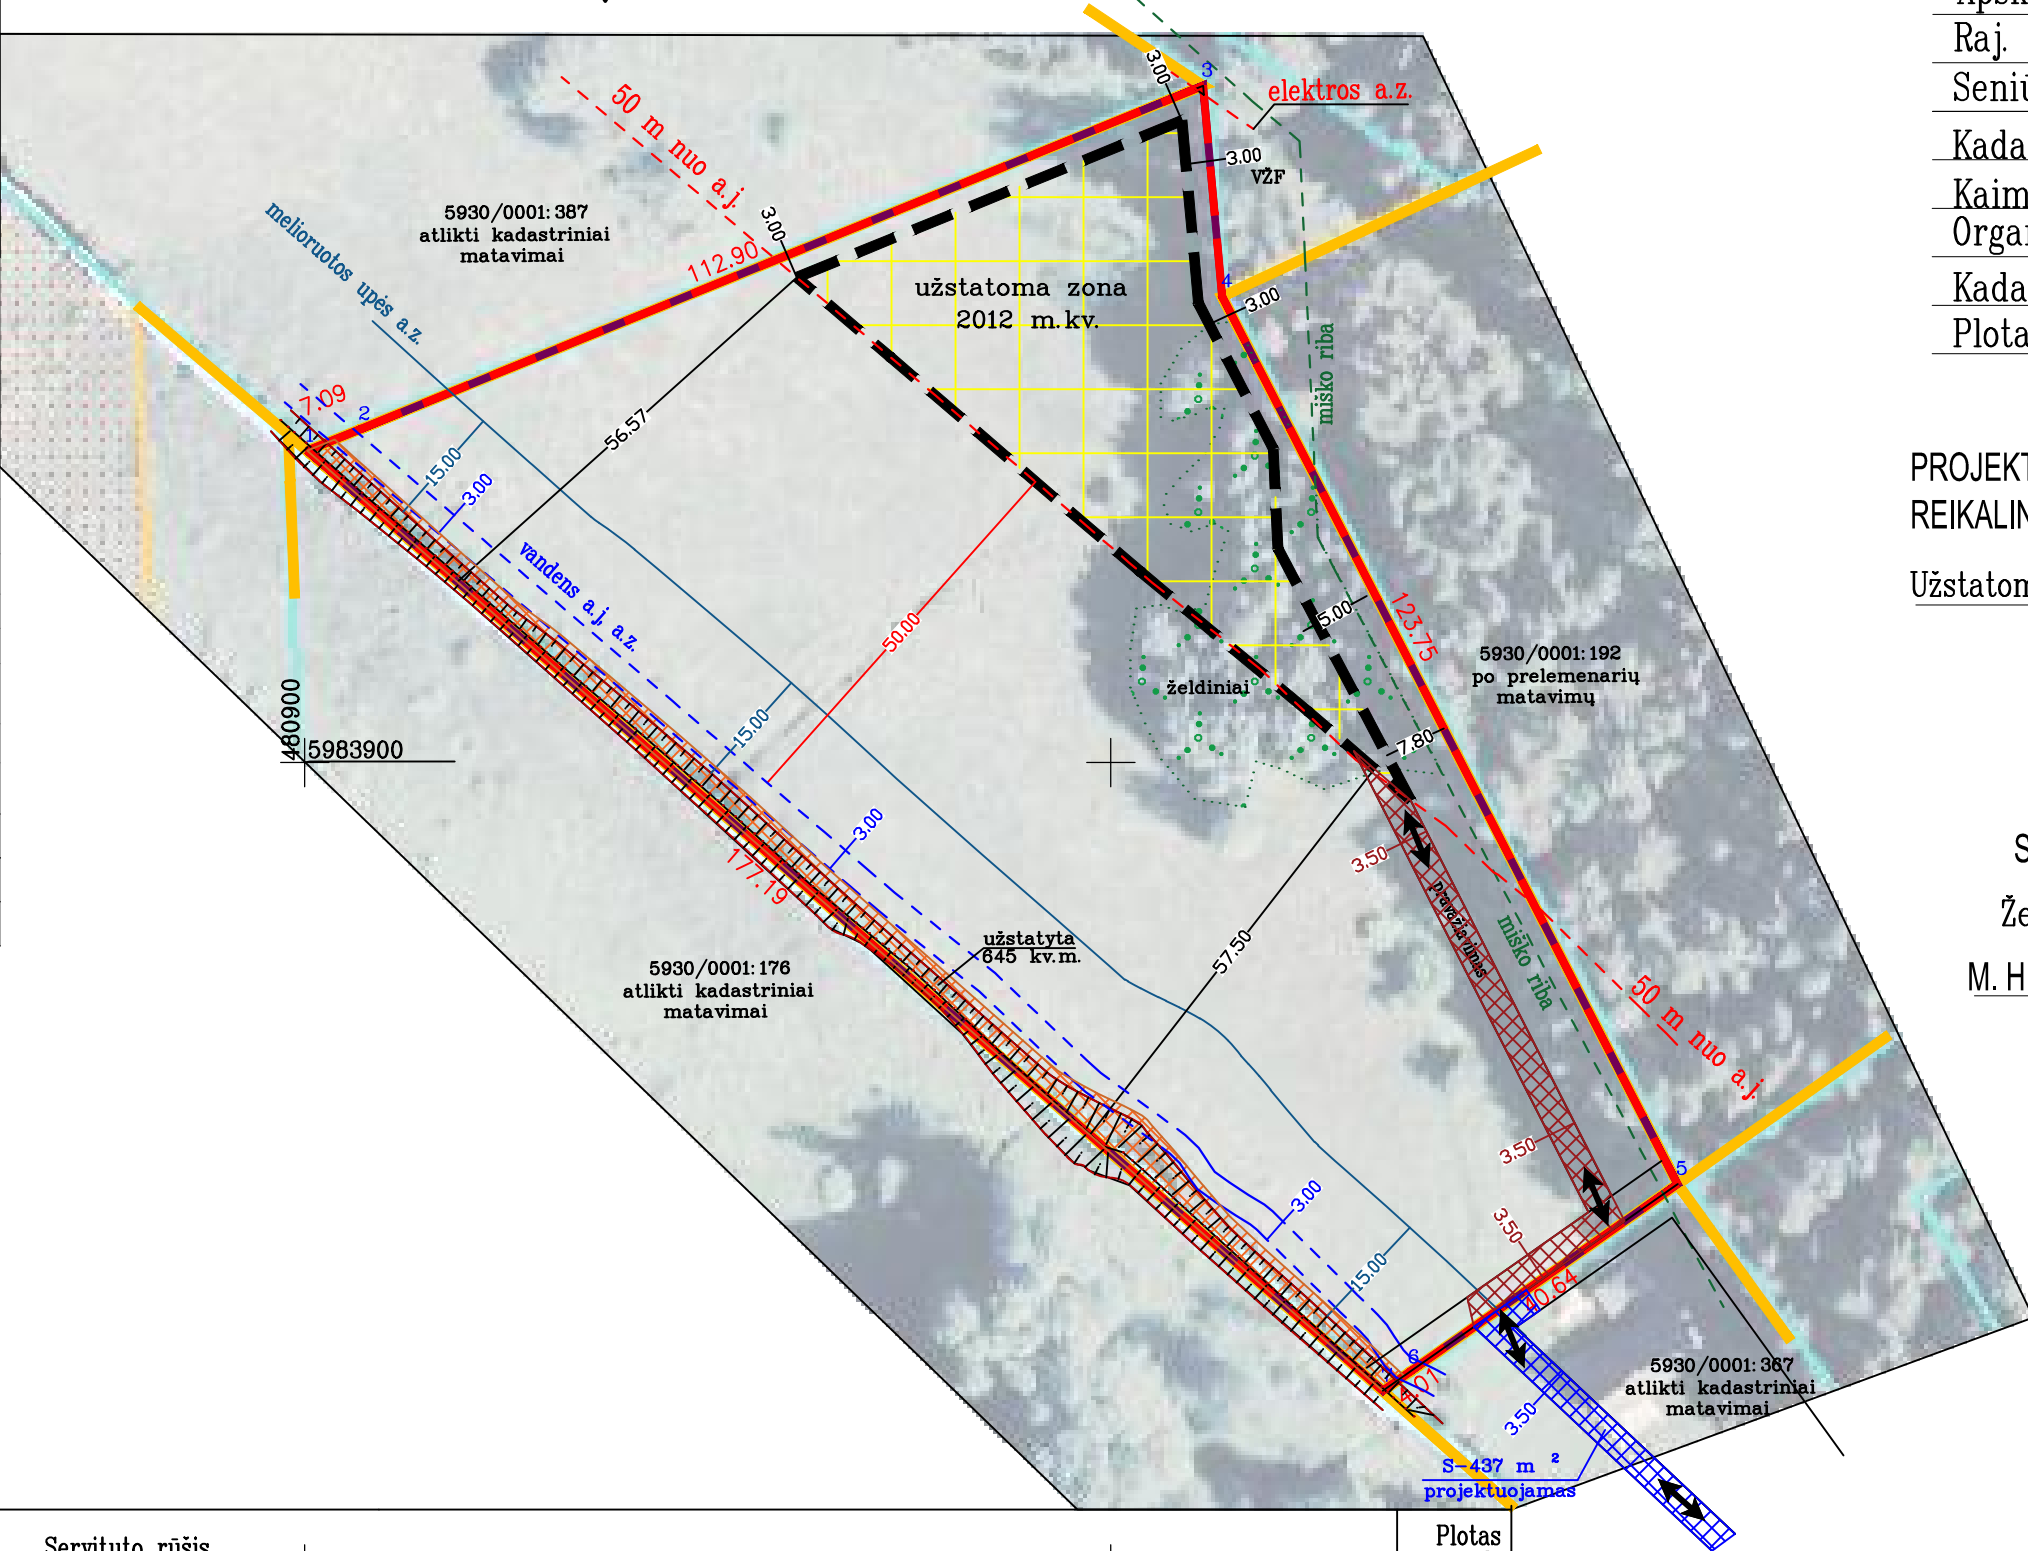

ŽEMĖS SKLYPO DUOMENYS	
Apskritis	Alytaus
Raj. savivaldybė	Vilniaus
Seniūnija	Kapčiamiesčio
Kadastro vietovė	Pertako
Kaimas	Vainiūnų
Organizatorius	Privatus asmuo
Kadastro Nr.	5930/0001: 368
Plotas, ha	1.2134

PROJEKTUOJAMAS PLOTAS ŽEMĖS ŪKIO VEIKLAI REIKALINGŲ STATINIŲ STATYBAI

Užstatoma zona 2012 kv.m.

SUDERINTA:

Žemės sklypo savininkai:

M. H., A.C.H.

(vardas, pavardė)

(parašas)

(data)

Eil. Nr.	Kodas	Servituto rūšis	Plotas m ²
1	115	Kelio servitutas – teisė važiuoti transporto priemonėmis, naudotis pėsčiųjų taku (viešpataujantis daiktas) projektuojamas/siūlomas S	437
Eil. Nr.	Kodas	Apribojimai	Žemės plotas, m ²
1	106	Elektros tinklų apsaugos zonos (III skyrius, ketvirtasis skirsnis)	1
2	126	Miško žemė (VI skyrius, trečiasis skirsnis)	249
3	163	Paviršinių vandens telkinių apsaugos zonos (VI skyrius, septintasis skirsnis)	529
4	164	Paviršinių vandens telkinių pakrantės apsaugos juostos (VI skyrius, aštuntasis skirsnis)	529
5	121	Melioruotos žemės ir melioracijos statinių apsaugos zonos (VI skyrius, antrasis skirsnis)	3095
6	152	Dirvožemio apsauga žemės ūkio paskirties žemės sklypuose (VI skyrius, keturioliktasis skirsnis)	8731

Gitos Vailionytės individuali veikla

Individualios veiklos pažymėjimo Nr.685985, kvalifikacijos Nr. 2R-KP-154

Tel. 8 620 88985, el.p. gitav.r@gmail.com

Pareigos	Parašas	Vardas, pavardė	Data
Matininkė		Gita Vailionytė	2025-09-15