




KAIMO PLĖTROS ŽEMĖTVARKOS PROJEKTAS M 1:2000

S-VT-34-26-621 Sklypo plotas 39565 m²

Planavimo tikslas: žemės ūkio veiklai reikalingų statinių statybos vietai parinkti

Planavimo uždaviniai: suplanuoti žemės ūkio veiklai vykdyti reikalingų kitos (ūkio, siltnamių) paskirties pastatų ir inžinerinių statinių statybos zoną;

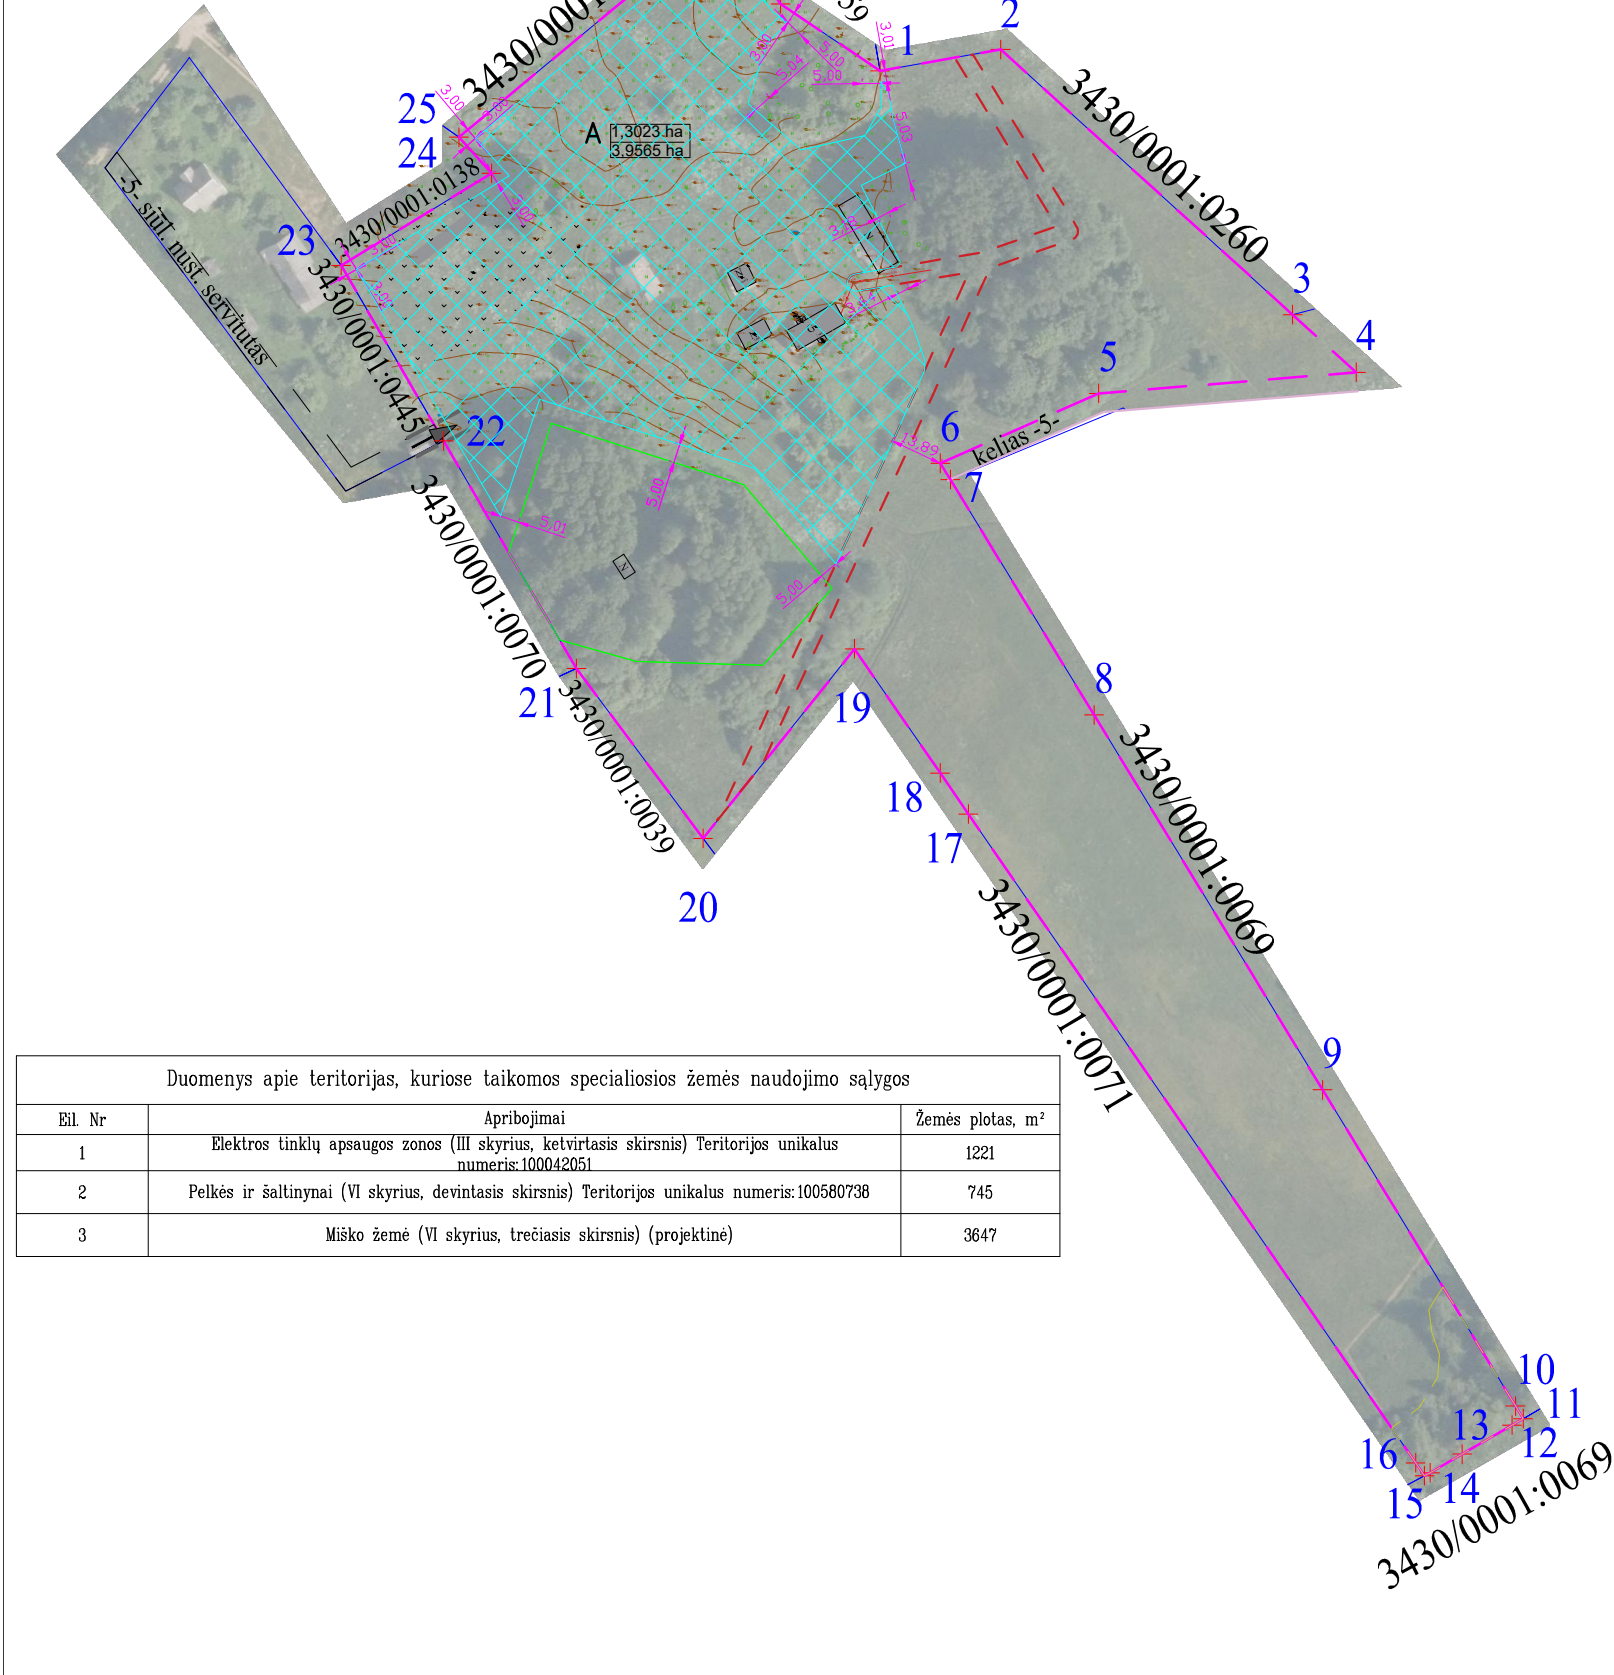

Duomenys apie teritorijas, kuriose taikomos specialiosios žemės naudojimo sąlygos		
Eil. Nr	Apribojimai	Žemės plotas, m²
1	Elektros tinklų apsaugos zonos (III skyrius, ketvirtasis skirsnis) Teritorijos unikalus numeris:100042051	1221
2	Pelkės ir šaltiniai (VI skyrius, devintasis skirsnis) Teritorijos unikalus numeris:100580738	745
3	Miško žemė (VI skyrius, trečiasis skirsnis) (projektinė)	3647

Kadastras:	vietovė	Katlėriai				blokas				sklypas			
Žemės sklypo kadastro Nr:		3	4	3	0	0	0	0	1	0	1	4	3
Gatvė, namo Nr.		Nagurkiškių g. 30											
Kaimas (miestelis)		Nagurkiškių k.											
Seniūnija		Skiemonių sen.											
Miestas (rajonas)		Anykščių r. sav.											
Apskritis													
Gretimybė	Gretimo žemės sklypo kadastro Nr.				Pastabos								
1-3	3430/0001:0260												
3-7					5 m pločio kelias								
7-11	3430/0001:0069												
11-15	3430/0001:0074												
15-20	3430/0001:0071												
20-21	3430/0001:0039												
21-22	3430/0001:0070												
22-23	3430/0001:0445												
23-25	3430/0001:0138												
25-26	3430/0001:0089												
26-1	3430/0001:0259												

ŽEMĖS SKLYPO KOORDINATĖS LKS 94			SUTARTINIAI ŽENKLAI	
Taško Nr.	X	Y		
1	6147913.86	574583.49		Sklypų ribos
2	6147919.52	574615.37		Elektros tinklų apsaugos zonos
3	6147849.36	574692.61		Palnuojamos teritorijos riba –sklypas Kad. Nr. 3430/0001:0143
4	6147834.13	574709.44		Žemės ūkio veiklai reikalingų statinių statybos zona
5	6147828.54	574641.32		Taksuoto miško riba
6	6147810.06	574599.41		
7	6147805.76	574602.04		
8	6147743.49	574640.08		
9	6147644.35	574700.53		Kelių apsaugos zonos ribos
10	6147560.67	574751.60		Vidiniai keliai (4,5 m pločio)
11	6147557.35	574753.62		Projektuojami kelio ir inžinerinių komunikacijų servitutai
12	6147555.63	574750.67		
13	6147547.98	574737.50		
14	6147543.03	574728.98		statinių statybos zonos plotas
15	6147542.25	574727.52		Sklypo bendras plotas
16	6147545.66	574725.17		Projektuojamas įvažiavimas – išvažiavimas (preliminarus)
17	6147717.29	574606.80		Atstumai iki sklypo ribos ir tarp kitų charakteringų objektų
18	6147728.14	574599.33		
19	6147760.97	574576.71		Pelkių ir šaltinynų riba
20	6147710.86	574536.62		
21	6147755.76	574503.12		
22	6147815.95	574467.96		
23	6147862.39	574440.84		
24	6147886.75	574480.63		
25	6147896.31	574472.00		
26	6147953.97	574541.44		Planuojamų naikinti sausintuvų dalys (jei to prireiktų įgyvendinant techninį projektą)
27	6147931.60	574557.14		

	MB "Optimalūs geodeziniai sprendimai" Liongino Baliukevičiaus–Dzūko70–45, Vilnius LT-06323 Tel. +37064550551 Įmonės kodas 304353449			
	Pareigos	Parašas	Vardas, pavardė	Data
	Matininkas		Albinas Ginaitas	2025-05-25
			Paž. Nr. 2R-KP-573	