



**NACIONALINĖS ŽEMĖS TARNYBOS
PRIE APLINKOS MINISTERIJOS
VILNIAUS APYGARDOS ŽEMĖS TVARKYMO IR
ADMINISTRAVIMO SKYRIAUS
VEDĖJAS**

**ĮSAKYMAS
DĖL VILNIAUS APSKRITIES ŠVENČIONIŲ RAJONO (SAVIVALDYBĖS)
LABANORO SENIŪNIJOS LABANORO KADASTRO VIETOVĖS ŽEMĖS SKLYPŲ
PLANŲ, KURIE PRILYGINAMI ŽEMĖS REFORMOS ŽEMĖTVARKOS PROJEKTUI,
PATVIRTINIMO**

2026 m. liepos d. Nr. 2RKĮ-
Vilnius

Vadovaudamasi Lietuvos Respublikos žemės įstatymo 32 straipsnio 3 dalies 7 punktu, Lietuvos Respublikos žemės reformos įstatymo 20 straipsniu, Žemės reformos žemėtvarkos projektų rengimo ir įgyvendinimo tvarkos aprašo, patvirtinto Lietuvos Respublikos Vyriausybės 1998 m. balandžio 1 d. nutarimu Nr. 385 „Dėl žemės reformos vykdymo kaimo gyvenamojoje vietovėje“, 19 punktu, Žemės reformos žemėtvarkos projektų ir jiems prilyginamų žemės sklypų planų rengimo ir įgyvendinimo metodikos, patvirtintos Lietuvos Respublikos žemės ir miškų ūkio ministerijos 1998 m. balandžio 23 d. įsakymu Nr. 207 „Dėl Žemės reformos žemėtvarkos projektų ir jiems prilyginamų žemės sklypų planų rengimo ir įgyvendinimo metodikos patvirtinimo“, 131–134 punktais, veikdama pagal Nacionalinės žemės tarnybos prie Aplinkos ministerijos direktoriaus 2023 m. gruodžio 29 d. įgaliojimą Nr. 1Į-838-(1.7 E.) „Dėl teritorijų planavimo dokumentų ir žemės valdos projektų rengimo ir tvirtinimo, kitų funkcijų atlikimo“:

1. T v i r t i n u:

1.1. Labanoro kadastro vietovės žemės sklypų planus, kurie prilyginami žemės reformos žemėtvarkos projektui (toliau – Projektas) ir jame suprojektuotų žemės sklypų ribas ir plotus, nustatytas žemės naudojimo paskirtis ir naudojimo būdus, taikomas specialiąsias žemės naudojimo sąlygas bei žemės servitutus.

1.2. Asmenų, kurie pasirinko laisvos žemės fondo žemei priskirtus anksčiau patvirtintame žemės reformos žemėtvarkos projekte ar žemės sklypų planuose, kurie prilyginami žemės reformos žemėtvarkos projektui, suprojektuotus žemės sklypus, sąrašą (pridedama).

2. Į p a r e i g o j u Nacionalinės žemės tarnybos prie Aplinkos ministerijos Vilniaus apygardos žemės tvarkymo ir administravimo skyriaus vyriausiąją specialistę Giedrę Juozapavičienę per 1 darbo dieną paskelbti šį įsakymą Nacionalinės žemės tarnybos prie Aplinkos ministerijos interneto svetainėje (adresas – <https://nzt.lrv.lt/lt>).

Šis įsakymas gali būti skundžiamas Nacionalinės žemės tarnybos prie Aplinkos ministerijos direktoriui Lietuvos Respublikos žemės reformos įstatymo 18 straipsnio ir Išankstinio ginčų nagrinėjimo Nacionalinėje žemės tarnyboje prie Aplinkos ministerijos ne teismo tvarka taisyklių, patvirtintų Nacionalinės žemės tarnybos prie Aplinkos ministerijos direktoriaus 2024 m. gegužės 10 d. įsakymu Nr. 1P-139-(1.1E.) „Dėl Išankstinio ginčų nagrinėjimo Nacionalinėje žemės tarnyboje prie Aplinkos ministerijos ne teismo tvarka taisyklių patvirtinimo“, nustatyta tvarka ir terminais.

Vyresnioji patarėja,
atliekanti skyriaus vedėjo funkcijas


Dangira Bareikienė

PATVIRTINTA
Nacionalinės žemės tarnybos
prie Aplinkos ministerijos
Vilniaus apygardos žemės tvarkymo
ir administravimo skyriaus vedėjo
2026 m. d. įsakymu
Nr. 2RKĮ-

ASMENŲ, KURIE PASIRINKO LAISVOS ŽEMĖS FONDO ŽEMEI PRISKIRTUS ANKSČIAU PATVIRTINTAME ŽEMĖS REFORMOS ŽEMĖTVARKOS PROJEKTE AR ŽEMĖS SKLYPŲ PLANUOSE, KURIE PRILYGINAMI ŽEMĖS REFORMOS ŽEMĖTVARKOS PROJEKTUI, SUPROJEKTUOTUS ŽEMĖS SKLYPUS, SĄRAŠAS

Eil. Nr.	Fizinio asmens vardas, pavardė; juridinio asmens ar kitos užsienio organizacijos pavadinimas	Eiliškumo grupė	Projekto ar projektui prilyginamo plano patvirtinimo data ir numeris	Žemės sklypo Numeris plane	Plotas, ha							Žemės sklypo naudojimo paskirtis ir naudojimo būdas (ai)	Specialiosios žemės ir miško naudojimo sąlygos	Servitutai ir jų plotai
					Išigytas nuosavybėn				Nuomojamas	Patikėjimo teise valdyti	Perduodamas neatlygintinai naudoti			
					Grąžinamas	Perduodamas Neatlygintinai	Suteikiamas Neatlygintinai	Parduodamas						
1	2	3	4	5	6	7	8	9	10	11	12	13	14	15
1.	VĮ Valstybinių miškų urėdija Švenčionėlių regioninis padalinys	XII	2019-12-02 45VĮ-945-(14.45.2.) (8627/0001:140)	918	-	-	-	-	-	73,6997	-	Miškų ūkio, ekosistemų apsaugos miškų sklypai	102, 128, 126, 130, 134	214. Kelio servitutas – teisė važiuoti transporto priemonėmis, naudotis pėsčiųjų taku, varyti galvijas (tarnaujantis daiktas) S-5 – 0,2912 ha.
2.	VĮ Valstybinių miškų urėdija Švenčionėlių regioninis padalinys	XII	2019-12-02 45VĮ-945-(14.45.2.) (8627/0001:138)	915	-	-	-	-	-	5,5673	-	Miškų ūkio, ūkinių miškų sklypai	106, 126, 130, 134	-
3.	VĮ Valstybinių miškų urėdija	XII	2019-12-02 45VĮ-945-(14.45.2.)	916	-	-	-	-	-	3,3739	-	Miškų ūkio, ūkinių miškų sklypai	126, 130, 134	-

	Švenčionėlių regioninis padalinys		(8627/0001:137)											
4.	VĮ Valstybinių miškų urėdija Švenčionėlių regioninis padalinys	XII	2019-12-02 45VĮ-945-(14.45.2.) (8627/0002:397)	943	-	-	-	-	-	4,0000	-	Miškų ūkio, ekosistemų apsaugos miškų sklypai	126, 123 , 129, 163, 164, 130, 134, 132, 145	214. Kelio servitutas – teisė važiuoti transporto priemonėmis, naudotis pėsčiųjų taku, varyti galvijas (tarnaujantis daiktas) S-5 – 0,0860 ha.
5.	VĮ Valstybinių miškų urėdija Švenčionėlių regioninis padalinys	XII	2019-12-02 45VĮ-945-(14.45.2.) (8627/0002:398)	945	-	-	-	-	-	13,9643	-	Miškų ūkio, ekosistemų apsaugos miškų sklypai	126, 129, 123, 134, 163, 164, 130	-
6.	VĮ Valstybinių miškų urėdija Švenčionėlių regioninis padalinys	XII	2019-12-02 45VĮ-945-(14.45.2.) (8627/0002:400)	951	-	-	-	-	-	6,5102	-	Miškų ūkio, ūkinių miškų sklypai	106, 126, 134	214. Kelio servitutas – teisė važiuoti transporto priemonėmis, naudotis pėsčiųjų taku, varyti galvijas (tarnaujantis daiktas) S-5 – 0,1115 ha.
7.	VĮ Valstybinių miškų urėdija Švenčionėlių regioninis padalinys	XII	2019-12-02 45VĮ-945-(14.45.2.) (8627/0002:399)	947	-	-	-	-	-	6,2427	-	Miškų ūkio, ūkinių miškų sklypai	106, 126, 134	-
8.	VĮ Valstybinių miškų urėdija Švenčionėlių regioninis padalinys	XII	2019-12-02 45VĮ-945-(14.45.2.) (8627/0004:135)	946	-	-	-	-	-	5,2834	-	Miškų ūkio, ūkinių miškų sklypai	126, 134	-

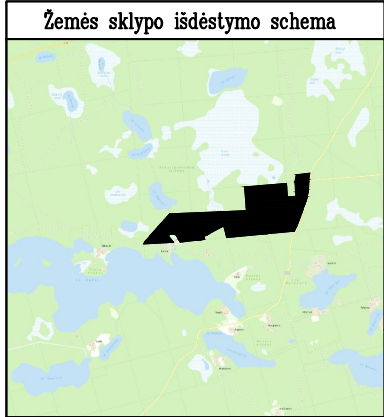

ŽEMĖS SKLYPO PLANAS M 1:5000

Žemės sklypo plotas 736997 m²

Kadastro vietovės pavadinimas:	Labanoro											
Žemės sklypo kadastro numeris:	kodas				blokas				sklypas			
	8	6	2	7	0	0	0	1				
Savivaldybė	Švenčionių r. sav.											
Seniūnija	Labanoro sen.											
Gyvenamoji vietovė	Parašės k.											
Gatvė, namo Nr.	Skl. Nr. 918											

Gretimybė	Gretimio žemės sklypo kadastro Nr.	Pastabos
1–15	8627/7001:5	Geodeziškai pamatuotas
15–19		Kelias 5 m
19–22	8627/0001:59	Geodeziškai pamatuotas
22–23	8630/0001:216	Geodeziškai pamatuotas
23–25		vžr
25–41	8627/0001:32	Geodeziškai pamatuotas
41–42		Kelias 5 m
42–46	8627/0001:106	Geodeziškai pamatuotas
46–50	8627/0001:24	
50–51		Kelias 4 m
51–1	8627/0001:88	

Naudojamas plotas							
Privati				Valstybinė			
atskirai		bendrai		atskirai		bendrai	
ind.	m²	ind.	m²	ind.	m²	ind.	m²

Su paženkintomis vietovėse žemės sklypo ribomis, aprašytomis 2022 m. kovo mėn. 1 d. žemės sklypo paženklinimo-parodymo akte, ir nustatytu plotu sutinku:

Žemės savininkas (naudotojas):

Nacionalinė žemės tarnyba (vardas, pavardė) (parašas) (data)

ŽEMĖS SKLYPO PLANAS M 1:5000

Žemės sklypo plotas 736997 m²

Žemės sklypo kadastro numeris:	kodas				blokas				sklypas			
	8	6	2	7	0	0	0	1				

KOORDINAČIŲ ŽINIARAŠTIS

Koordinačių sistema: LKS-94							
Taško Nr.	Kodas	X	Y	Taško Nr.	Kodas	X	Y
1	R	6122281.58	610850.25				
2	R	6122262.94	610846.14				
3	R	6122207.89	610838.64				
4	R	6122182.39	610836.58				
5	R	6122085.43	610832.33				
6	R	6122055.20	610828.96				
7	R	6121982.66	610814.77				
8	R	6121949.72	610804.85				
9	R	6121907.82	610790.01				
10	R	6121872.83	610776.92				
11	R	6121757.31	610735.23				
12	R	6121717.26	610721.78				
13	R	6121666.90	610702.74				
14	R	6121630.08	610687.92				
15	R	6121579.63	610664.61				
16	R	6121550.25	610336.55				
17	R	6121544.53	610257.51				
18	R	6121520.19	610008.88				
19	R	6121505.54	609843.23				
20	R	6121644.81	609807.74				
21	R	6121515.65	609566.97				
22	R	6121480.52	609579.80				
23	R	6121475.98	609537.77				
24	R	6121453.14	609318.06				
25	R	6121449.63	609277.64				
26	R	6121540.64	609224.83				
27	R	6121541.50	609224.33				
28	R	6121540.59	609218.77				
29	R	6121546.00	609206.42				
30	R	6121546.64	609200.61				
31	R	6121543.08	609193.42				
32	R	6121542.52	609187.66				
33	R	6121546.25	609182.40				
34	R	6121549.26	609176.27				
35	R	6121546.11	609166.32				
36	R	6121544.75	609160.17				
37	R	6121540.65	609151.41				
38	R	6121529.39	609139.12				
39	R	6121520.53	609138.77				
40	R	6121519.75	609139.39				
41	R	6121446.62	609197.17				
42	R	6121427.63	608838.37				
43	R	6121449.65	608850.74				
44	R	6121467.72	608864.04				
45	R	6121785.38	609145.96				
46	R	6121789.25	609152.39				
47	R	6121815.54	609731.64				
48	R	6121815.86	609738.66				
49	R	6121831.46	610082.30				
50	R	6122117.98	610058.43				
51	R	6122159.65	610567.35				
52	R	6121994.12	610579.66				
53	R	6122004.56	610680.52				
54	R	6122174.37	610670.39				
55	R	6122263.25	610684.55				
56	S	6121575.04	610613.37				
57	S	6121574.61	610608.39				
58	S	6121993.73	610574.68				
59	S	6122159.26	610562.36				
Žemės sklypo centro koordinatės				Darbo LitPOS laikas			
Koordinačių sistema		Koordinatės X/Y		Data	2022-03-01		
Valstybinė LKS-1994		X=6121770 Y=610022		Prisijungta	07:30		
				Atsijungta	17:00		
Žiniaraštį sudarė:		VYTENIS VALYS v. pavardė		2M-M-1174 kval. paž. nr.		2022-03-01 parašas data	

Ištrauka iš Lietuvos Respublikos administracinių nusižengimų kodekso:
112 straipsnis. Nuolatinių žemėnaudos riboženklų sunaikinimas arba sugadinimas
užtraukia baudą nuo septyniadešimt iki vieno šimto keturiadešimt eurų.



Duomenys apie teritorijas, kuriose taikomos specialiosios žemės naudojimo sąlygos			
Eilės Nr.	Teritorijos, kurioje taikomos specialiosios žemės naudojimo sąlygos, kodas	Teritorijos, kurioje taikomos specialiosios žemės naudojimo sąlygos, pavadinimas	Teritorijos, kurioje taikomos specialiosios žemės naudojimo sąlygos, plotas, m²
1	102	Kelių apsaugos zonos (III skyrius, antrasis skirsnis)	11809
2	126	Miško žemė (VI skyrius, trečiasis skirsnis)	665648
3	128	Paviršiniai vandens telkiniai (VI skyrius, šeštasis skirsnis)	6990
4	129	Meteorologinių radiolokatorių apsaugos zonos (VII skyrius, trečiasis skirsnis)	736997
5	130	Pelkės ir šaltinynai (VI skyrius, devintasis skirsnis)	64359
6	132	Gamtiniai ir kompleksiniai draustiniai (V skyrius, aštuntasis skirsnis)	736997
7	134	Valstybiniai parkai (V skyrius, dvidešimt trečiasis skirsnis)	736997
8	145	Botaniniai-zoologiniai draustiniai (V skyrius, aštuonioliktasis skirsnis)	736997
9	163	Paviršinių vandens telkinių apsaugos zonos (VI skyrius, septintasis skirsnis)	142901
10	164	Paviršinių vandens telkinių pakrantės apsaugos juostos (VI skyrius, aštuntasis skirsnis)	7504

Duomenys apie žemės sklypo servitutus			
Eilės Nr.	Servituto kodas	Nekilnojamojo turto registre įrašyto ar teritorijų planavimo dokumente nustatyto servituto pavadinimas ir rūšis	Servituto plotas, m²
1	203	Kelio servitutas - teisė važiuoti transporto priemonėmis (tarnaujantis)	2912

[illegible]

Žemės sklypo plotas 55673 m²

Kadastro vietovės pavadinimas:	Labanoras											
Žemės sklypo kadastro numeris:	kodas				blokas				sklypas			
	8	6	2	7	0	0	0	1				

Savivaldybė	Švenčionių r.
Seniūnija	Labanoro sen.
Gyvenamoji vietovė	Šipiniškio k.
Gatvė, namo Nr.	Skł. Nr. 915

Gretimybė	Gretimo žemės sklypo kadastro Nr.	Pastabos
1-2		Kelias 6 m
2-4	8627/0001:66	
4-5	8627/0001:134	Geodeziškai pamatuotas
5-10	8627/0001:79	
10-11	8627/0002:362	Geodeziškai pamatuotas
11-1	8627/0001:25	

Naudojamas plotas							
Privati				Valstybinė			
atskirai		bendrai		atskirai		bendrai	
ind.	m ²	ind.	m ²	ind.	m ²	ind.	m ²

Nacionalinė žemės tarnyba
(žemės sklypo savininko (esamo arba būsimojo) vardas, pavardė) (parašas) (data)

$$\frac{6127000.000}{611000.000}$$

in real
G E O

Vilniaus g. 130, LT-78291 Šiauliai Įmonės kodas: 302604810 Mob. 8 620 92444 el. paštas. siauliaigeo@inreal.lt

Pareigos	Parašas	Vardas, pavardė	Data
Siaulių skyriaus vadovas A.V.		Vytenis Valys	2022-02-2
Matininkas		Vytenis Valys	2022-02-2

Matininko kvalifikacijos pažymėjimo Nr.: 2M-M-1174

ŽEMĖS SKLYPO PLANAS M 1:2000

Žemės sklypo plotas 55673 m²

Žemės sklypo kadastro numeris:	kodas				blokas				sklypas			
	8	6	2	7	0	0	0	1				

KOORDINAČIŲ ŽINIARAŠTIS

[illegible]

Ištrauka iš Lietuvos Respublikos administracinių nusižengimų kodekso:
112 straipsnis. Nuolatinių žemėnaudos riboženklių sunaikinimas arba sugadinimas
užtraukia baudą nuo septyniasdešimt iki vieno šimto keturiasdešimt eurų.



Duomenys apie teritorijas, kuriose taikomos specialiosios žemės naudojimo sąlygos

Eilės Nr.	Teritorijos, kurioje taikomos specialiosios žemės naudojimo sąlygos, kodas	Teritorijos, kurioje taikomos specialiosios žemės naudojimo sąlygos, pavadinimas	Teritorijos, kurioje taikomos specialiosios žemės naudojimo sąlygos, plotas, m ²
1	106	Elektros tinklų apsaugos zonos (III skyrius, ketvirtasis skirsnis)	1724
2	126	Miško žemė (VI skyrius, trečiasis skirsnis)	51579
3	134	Valstybiniai parkai (V skyrius, dvidešimt trečiasis skirsnis)	55673

Duomenys apie žemės sklypo servitutus

Eilės Nr.	Servituto kodas	Nekilnojamojo turto registre įrašyto ar teritorijų planavimo dokumente nustatyto servituto pavadinimas ir rūšis	Servituto plotas, m²
-	-	-	-

Žemės sklypo plotas 33739 m²

Kadastro vietovės pavadinimas:	Labanoras											
Žemės sklypo kadastro numeris:	kodas				blokas				sklypas			
	8	6	2	7	0	0	0	1				

Savivaldybė	Švenčionių r.
Seniūnija	Labanoro sen.
Gyvenamoji vietovė	Laukagalio k.
Gatvė, namo Nr.	Skł. Nr. 916

Gretimybė	Gretimo žemės sklypo kadastro Nr.	Pastabos
1-2		Kelias 4 m
2-3	8627/0001:20	Geodeziškai pamatuotas
3-4	8627/0001:16	Geodeziškai pamatuotas
4-5	8627/0001:97	Geodeziškai pamatuotas
5-6	8627/0001:41	
6-1	8627/0001:115	Geodeziškai pamatuotas

Naudojamas plotas							
Privati				Valstybinė			
atskirai		bendrai		atskirai		bendrai	
ind.	m ²	ind.	m ²	ind.	m ²	ind.	m ²

Nacionālā zemes tarnība
(zemes sklypa savinīko (esamo arba būsimā) vārds, pavārds) (parašas) (data)

+

			
Vilniaus g. 130, LT-78291 Šiauliai Įmonės kodas: 302804810 Mob. 8 620 92444 el. paštas. siauliaigeo@inreal.lt			
Pareigos	Parašas	Vardas, pavardė	Data
Siaulių skyriaus vadovas A.V.		Vytenis Valys	2022-02-28
Matininkas		Vytenis Valys	2022-02-28
Matininko kvalifikacijos pažymėjimo Nr.: 2M-M-1174			

ŽEMĖS SKLYPO PLANAS M 1:2000

Žemės sklypo plotas 33739 m²

Žemės sklypo kadastro numeris:	kodas				blokas				sklypas			
	8	6	2	7	0	0	0	1				

KOORDINAČIŲ ŽINIARAŠTIS

[illegible]

Ištrauka iš Lietuvos Respublikos administracinių nusižengimų kodekso:
112 straipsnis. Nuolatinių žemėnaudos riboženklų sunaikinimas arba sugadinimas
užtraukia baudą nuo septyniasdešimt iki vieno šimto keturiasdešimt eurų.




Duomenys apie teritorijas, kuriose taikomos specialiosios žemės naudojimo sąlygos


Eilės Nr.	Teritorijos, kurioje taikomos specialiosios žemės naudojimo sąlygos, kodas	Teritorijos, kurioje taikomos specialiosios žemės naudojimo sąlygos, pavadinimas	Teritorijos, kurioje taikomos specialiosios žemės naudojimo sąlygos, plotas, m ²
1	126	Miško žemė (VI skyrius, trečiasis skirsnis)	32995
2	134	Valstybiniai parkai (V skyrius, dvidešimt trečiasis skirsnis)	33739

Duomenys apie žemės sklypo servitutus

Eilės Nr.	Servituto kodas	Nekilnojamojo turto registre įrašyto ar teritorijų planavimo dokumente nustatyto servituto pavadinimas ir rūšis	Servituto plotas, m²
-	-	-	-

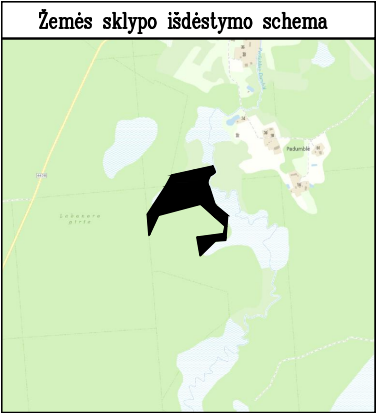

ŽEMĖS SKLYPO PLANAS M 1:2000
Žemės sklypo plotas 40000 m²

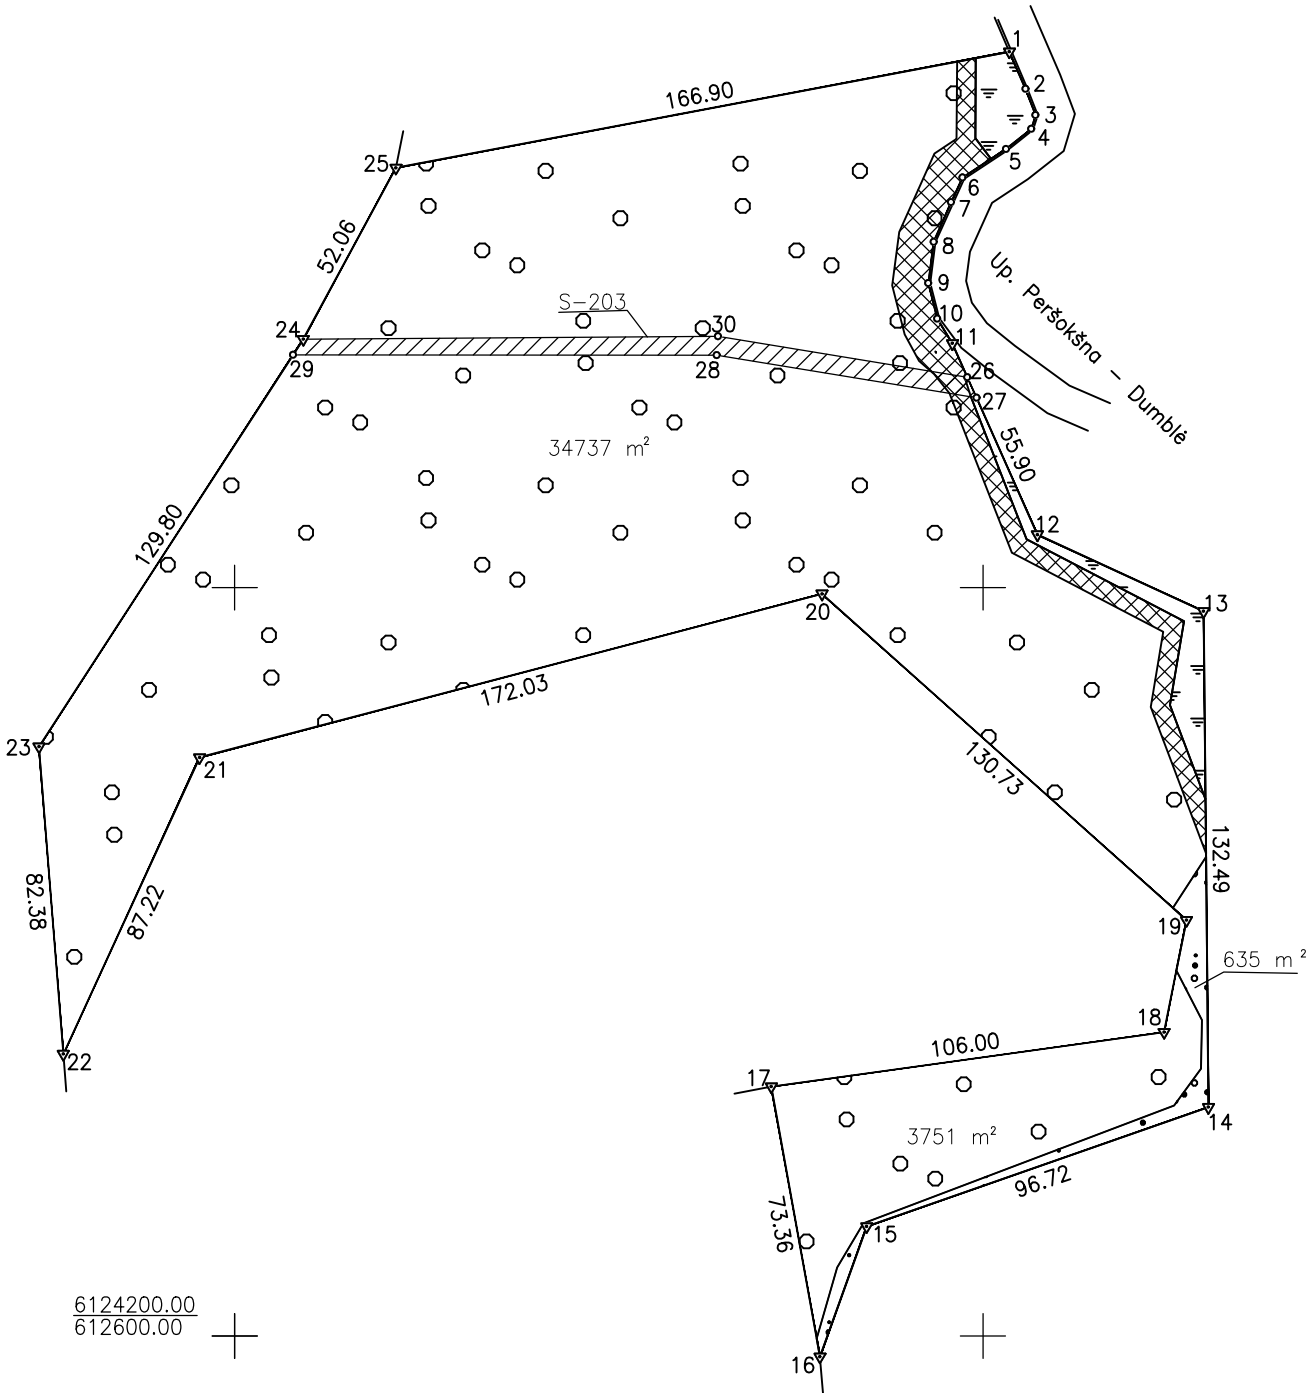

Linijų anotacijų lentelė

Gretimybė	Atstumas
1-2	10.84
2-3	7.52
3-4	3.82
4-5	8.63
5-6	13.95
6-7	7.26
7-8	11.53
8-9	11.20
9-10	9.79
10-11	7.70
12-13	48.96
15-16	37.00
18-19	30.55

- Paviršinių vandens telkinių pakrantės apsaugos juostos (VI skyrius, aštuntasis skirsnis)
- Kelio servitutas – teisė važiuoti transporto priemonėmis (tarnaujantis daiktas)

Kadastro vietovės pavadinimas:	Labanoras											
Žemės sklypo kadastro numeris:	kodas				blokas				sklypas			
	8	6	2	7	0	0	0	2				

Savivaldybė	Švenčionių r.
Seniūnija	Labanoro sen.
Gyvenamoji vietovė	Padumblys k.
Gatvė, namo Nr.	Skł. Nr. 943

Gretimybė	Gretimo žemės sklypo kadastro Nr.	Pastabos
1-11		Up. Peršokšna - Dumbė
11-16		VŽF
16-17	8627/0002:293	
17-22	8627/0002:359	Geodeziškai pamatuotas
22-25	8627/0002:330	Geodeziškai pamatuotas
25-1	8627/0002:45	

Naudojamas plotas							
Privati				Valstybinė			
atskirai		bendrai		atskirai		bendrai	
ind.	m²	ind.	m²	ind.	m²	ind.	m²

Su pagal 2022 m. kovo mėn. 1 d. atliktą žemės sklypo ribų pažėnkinimą-parodymą parengtame žemės sklypo plane išbraižytomis ribomis ir apskaičiuotu žemės sklypo plotu sutinku:

Nacionalinė žemės tarnyba
(žemės sklypo savininko (esamo arba būsimojo) vardas, pavardė) (parašas) (data)

Vilniaus g. 130, LT-08201 Šiauliai. Įmonės kodas: 302604810 Mob. 8 620 92444 el. paštas: siauliaigeo@inreal.lt

Pareigos	Parašas	Vardas, pavardė	Data
Šiaulių skyriaus vadovas A.V.		Vytenis Valys	2022-03-01
Matininkas		Vytenis Valys	2022-03-01

Matininko kvalifikacijos pažymėjimo Nr.: 2M-M-1174

ŽEMĖS SKLYPO PLANAS M 1:2000

Žemės sklypo plotas 40000 m²

Žemės sklypo kadastro numeris:	kodas				blokas				sklypas			
	8	6	2	7	0	0	0	2				

KOORDINAČIŲ ŽINIARAŠTIS

Koordinačių sistema: LKS-94							
Taško Nr.	Kodas	X	Y	Taško Nr.	Kodas	X	Y
1	R	6124543.16	612807.08				
2	R	6124533.21	612811.39				
3	R	6124526.19	612814.09				
4	R	6124522.54	612812.98				
5	R	6124517.19	612806.21				
6	R	6124509.52	612794.56				
7	R	6124502.94	612791.50				
8	R	6124492.39	612786.84				
9	R	6124481.28	612785.43				
10	R	6124471.79	612787.84				
11	R	6124465.21	612791.84				
12	R	6124414.13	612814.55				
13	R	6124393.63	612859.01				
14	R	6124261.15	612860.26				
15	R	6124229.28	612768.94				
16	R	6124194.46	612756.43				
17	R	6124266.66	612743.42				
18	R	6124281.18	612848.42				
19	R	6124311.14	612854.40				
20	R	6124398.31	612756.98				
21	R	6124354.60	612590.60				
22	R	6124275.34	612554.19				
23	R	6124357.46	612547.67				
24	R	6124466.34	612618.33				
25	R	6124512.13	612643.09				
26	S	6124456.17	612795.86				
27	S	6124450.70	612798.29				
28	S	6124462.08	612728.86				
29	S	6124462.15	612615.61				
30	S	6124467.09	612729.23				
Žemės sklypo centro koordinatės				Darbo LitPOS laikas			
Koordinačių sistema		Koordinatės X/Y		Data	2022-03-01		
Valstybinė LKS-1994		X=6124410 Y=612717		Prisijungta	07:30		
				Atsijungta	17:00		
Žiniaraštį sudarė:		VYTENIS VALYS		2M-M-1174		2022-03-01	
		v. pavardė		kval. paž. nr.		parašas	
						data	

Ištrauka iš Lietuvos Respublikos administracinių nusižengimų kodekso:
112 straipsnis. Nuolatinių žemėnaudos riboženklų sunaikinimas arba sugadinimas
užtraukia baudą nuo septyniasdešimt iki vieno šimto keturiasdešimt eurų.



Duomenys apie teritorijas, kuriose taikomos specialiosios žemės naudojimo sąlygos			
Eilės Nr.	Teritorijos, kurioje taikomos specialiosios žemės naudojimo sąlygos, kodas	Teritorijos, kurioje taikomos specialiosios žemės naudojimo sąlygos, pavadinimas	Teritorijos, kurioje taikomos specialiosios žemės naudojimo sąlygos, plotas, m²
1	123	Žemės gelmių išteklių telkiniai (VI skyrius, tryliktasis skirsnis)	36296
2	126	Miško žemė (VI skyrius, trečiasis skirsnis)	38488
3	129	Meteorologinių radiolokatorių apsaugos zonos (VII skyrius, trečiasis skirsnis)	40000
4	130	Pelkės ir šaltinynai (VI skyrius, devintasis skirsnis)	877
5	132	Gamtiniai ir kompleksiniai draustiniai (V skyrius, aštuntasis skirsnis)	40000
6	134	Valstybiniai parkai (V skyrius, dvidešimt trečiasis skirsnis)	40000
7	145	Botaniniai-zoologiniai draustiniai (V skyrius, aštuonioliktasis skirsnis)	40000
8	163	Paviršinių vandens telkinių apsaugos zonos (VI skyrius, septintasis skirsnis)	16326
9	164	Paviršinių vandens telkinių pakrantės apsaugos juostos (VI skyrius, aštuntasis skirsnis)	1530

Duomenys apie žemės sklypo servitutus			
Eilės Nr.	Servituto kodas	Nekilnojamojo turto registre įrašyto ar teritorijų planavimo dokumente nustatyto servituto pavadinimas ir rūšis	Servituto plotas, m²
1	203	Kelio servitutas - teisė važiuoti transporto priemonėmis (tarnaujantis)	860

Žemės sklypo plotas 139643 m²

Kadastro vietovės pavadinimas:	Labanoras											
Žemės sklypo kadastro numeris:	kodas				blokas				sklypas			
	8	6	2	7	0	0	0	2				

Savivaldybė	Švenčionių r.
Seniūnija	Labanoro sen.
Gyvenamoji vietovė	Rūdupio k.
Gatvė, namo Nr.	Skł. Nr. 945

Gretimybė	Gretimio žemės sklypo kadastro Nr.	Pastabos
1–3		Kelias 5 m
3–9		VŽF
9–26		Up. Persėkšna–Dumblių
26–30	8627/0002:89	
30–1	8627/0002:229	

Naudojamas plotas							
Privati				Valstybinė			
atskirai		bendrai		atskirai		bendrai	
ind.	m ²	ind.	m ²	ind.	m ²	ind.	m ²

Nacionālās zemēs tarnība
 (zemes sklypo savininko (esamo arba būsimojo) vardas, pavardė) (parašas) (data)


.

in real
G E O

Vilniaus g. 130, LT-78291 Šiauliai Įmonės kodas: 302604810 Mob. 8 620 92444 el. paštas. siauliaigeo@inreal.lt

Pareigos	Parašas	Vardas, pavardė	Data
Siaulių skyriaus vadovas A.V.		Vytenis Valys	2022-03-02
Matininkas		Vytenis Valys	2022-03-02
Matininko kvalifikacijos pažymėjimo Nr.: 2M-M-1174			

Linijų anotacijų lentelė	
Gretimybė	Atstumas
3-4	38.85
5-6	21.95
12-13	34.64
13-14	31.86
14-15	34.93
15-16	12.51
16-17	35.76
17-18	29.10
18-19	31.31
19-20	28.93
21-22	32.56
23-24	34.62

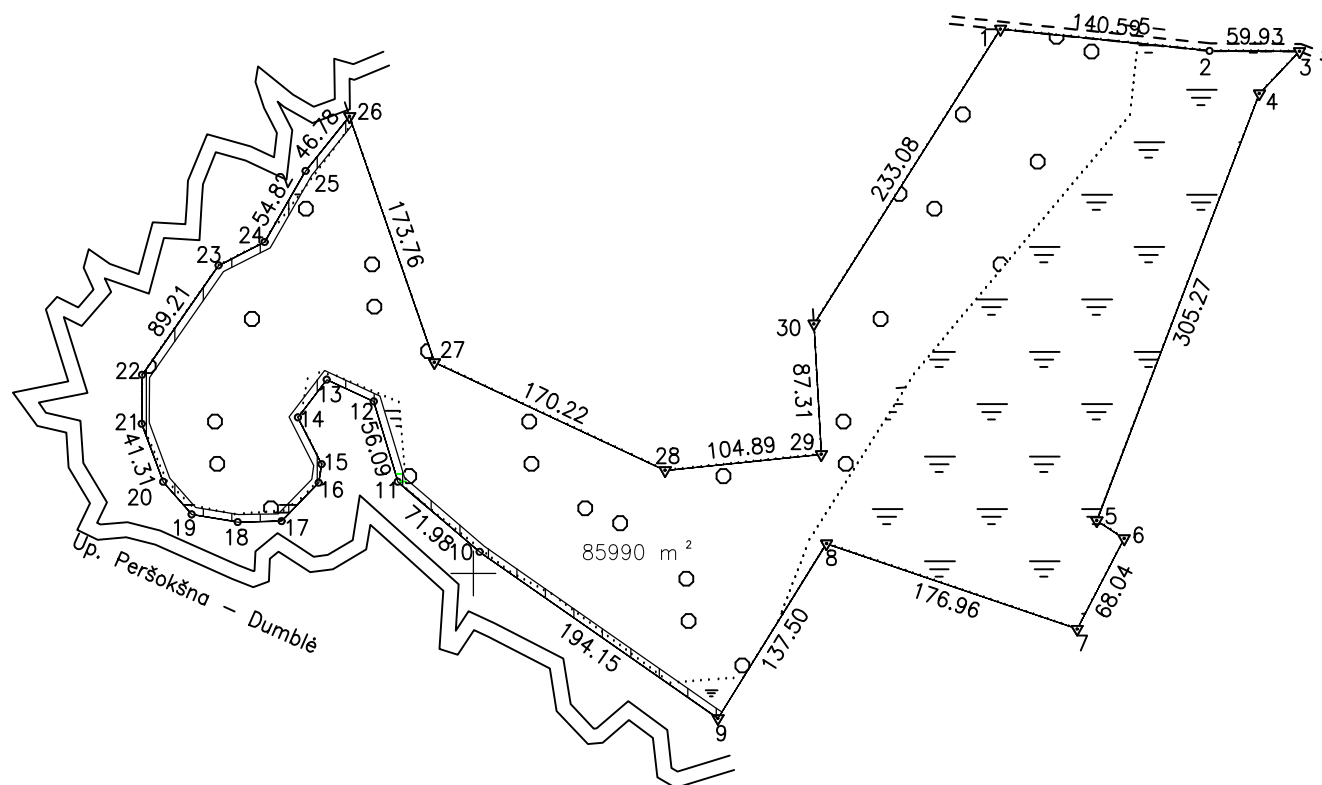
$$\frac{6123500.00}{612500.00}$$

☐ ☐ ☐ Paviršinių vandens telkinių pakrantės apsaugos juostos (VI skyrius, aštuntasis skirsnis)

ŽEMĖS SKLYPO PLANAS M 1:5000

Žemės sklypo plotas 139643 m²

Žemės sklypo kadastro numeris:	kodas				blokas				sklypas			
	8	6	2	7	0	0	0	2				

KOORDINAČIŲ ŽINIARAŠTIS

Koordinačių sistema: LKS-94							
Taško Nr.	Kodas	X	Y	Taško Nr.	Kodas	X	Y
1	R	6123863.61	613352.26				
2	R	6123849.06	613492.10				
3	R	6123848.70	613552.03				
4	R	6123820.57	613525.24				
5	R	6123535.31	613416.55				
6	R	6123523.23	613434.88				
7	R	6123462.87	613403.47				
8	R	6123519.94	613235.96				
9	R	6123403.13	613163.43				
10	R	6123514.29	613004.25				
11	R	6123561.14	612949.61				
12	R	6123614.84	612933.41				
13	R	6123629.45	612902.00				
14	R	6123604.09	612882.71				
15	R	6123572.97	612898.57				
16	R	6123560.60	612896.69				
17	R	6123534.94	612871.79				
18	R	6123534.32	612842.70				
19	R	6123539.39	612811.80				
20	R	6123561.18	612792.77				
21	R	6123599.93	612778.46				
22	R	6123632.49	612778.58				
23	R	6123705.62	612829.67				
24	R	6123721.35	612860.51				
25	R	6123768.83	612887.92				
26	R	6123805.26	612917.27				
27	R	6123641.01	612973.98				
28	R	6123568.80	613128.12				
29	R	6123579.51	613232.46				
30	R	6123666.68	613227.59				
Žemės sklypo centro koordinatės				Darbo LitPOS laikas			
Koordinačių sistema		Koordinatės X/Y		Data	2022-03-02		
Valstybinė LKS-1994		X=6123633 Y=613294		Prisijungta	07:30		
				Atsijungta	17:00		
Žiniaraštį sudarė:		VYTENIS VALYS		2M-M-1174		2022-03-02	
		v. pavardė		kval. paž. nr.		parašas	
						data	

Ištrauka iš Lietuvos Respublikos administracinių nusižengimų kodekso:
112 straipsnis. Nuolatinių žemėnaudos riboženklų sunaikinimas arba sugadinimas
užtraukia baudą nuo septyniasdešimt iki vieno šimto keturiasdešimt eurų.



Duomenys apie teritorijas, kuriose taikomos specialiosios žemės naudojimo sąlygos


Eilės Nr.	Teritorijos, kurioje taikomos specialiosios žemės naudojimo sąlygos, kodas	Teritorijos, kurioje taikomos specialiosios žemės naudojimo sąlygos, pavadinimas	Teritorijos, kurioje taikomos specialiosios žemės naudojimo sąlygos, plotas, m²
1	123	Žemės gelmių išteklių telkiniai (VI skyrius, tryliktasis skirsnis)	123095
2	126	Miško žemė (VI skyrius, trečiasis skirsnis)	85990
3	129	Meteorologinių radiolokatorių apsaugos zonos (VII skyrius, trečiasis skirsnis)	139643
4	130	Pelkės ir šaltinynai (VI skyrius, devintasis skirsnis)	53653
5	132	Gamtiniai ir kompleksiniai draustiniai (V skyrius, aštuntasis skirsnis)	139643
6	134	Valstybiniai parkai (V skyrius, dvidešimt trečiasis skirsnis)	139643
7	145	Botaniniai-zoologiniai draustiniai (V skyrius, aštuonioliktasis skirsnis)	139643
8	163	Paviršinių vandens telkinių apsaugos zonos (VI skyrius, septintasis skirsnis)	55807
9	164	Paviršinių vandens telkinių pakrantės apsaugos juostos (VI skyrius, aštuntasis skirsnis)	4275

Duomenys apie žemės sklypo servitutus

Eilės Nr.	Servituto kodas	Nekilnojamojo turto registre įrašyto ar teritorijų planavimo dokumente nustatyto servituto pavadinimas ir rūšis	Servituto plotas, m²
-	-	-	-

A map of Europe with the British Isles highlighted in black. The map shows major geographical features like the Atlantic Ocean, the Mediterranean Sea, and the Black Sea, as well as major cities and countries. The British Isles are located in the northwest of Europe, off the coast of Ireland.

Žemės sklypo plotas 65102 m²

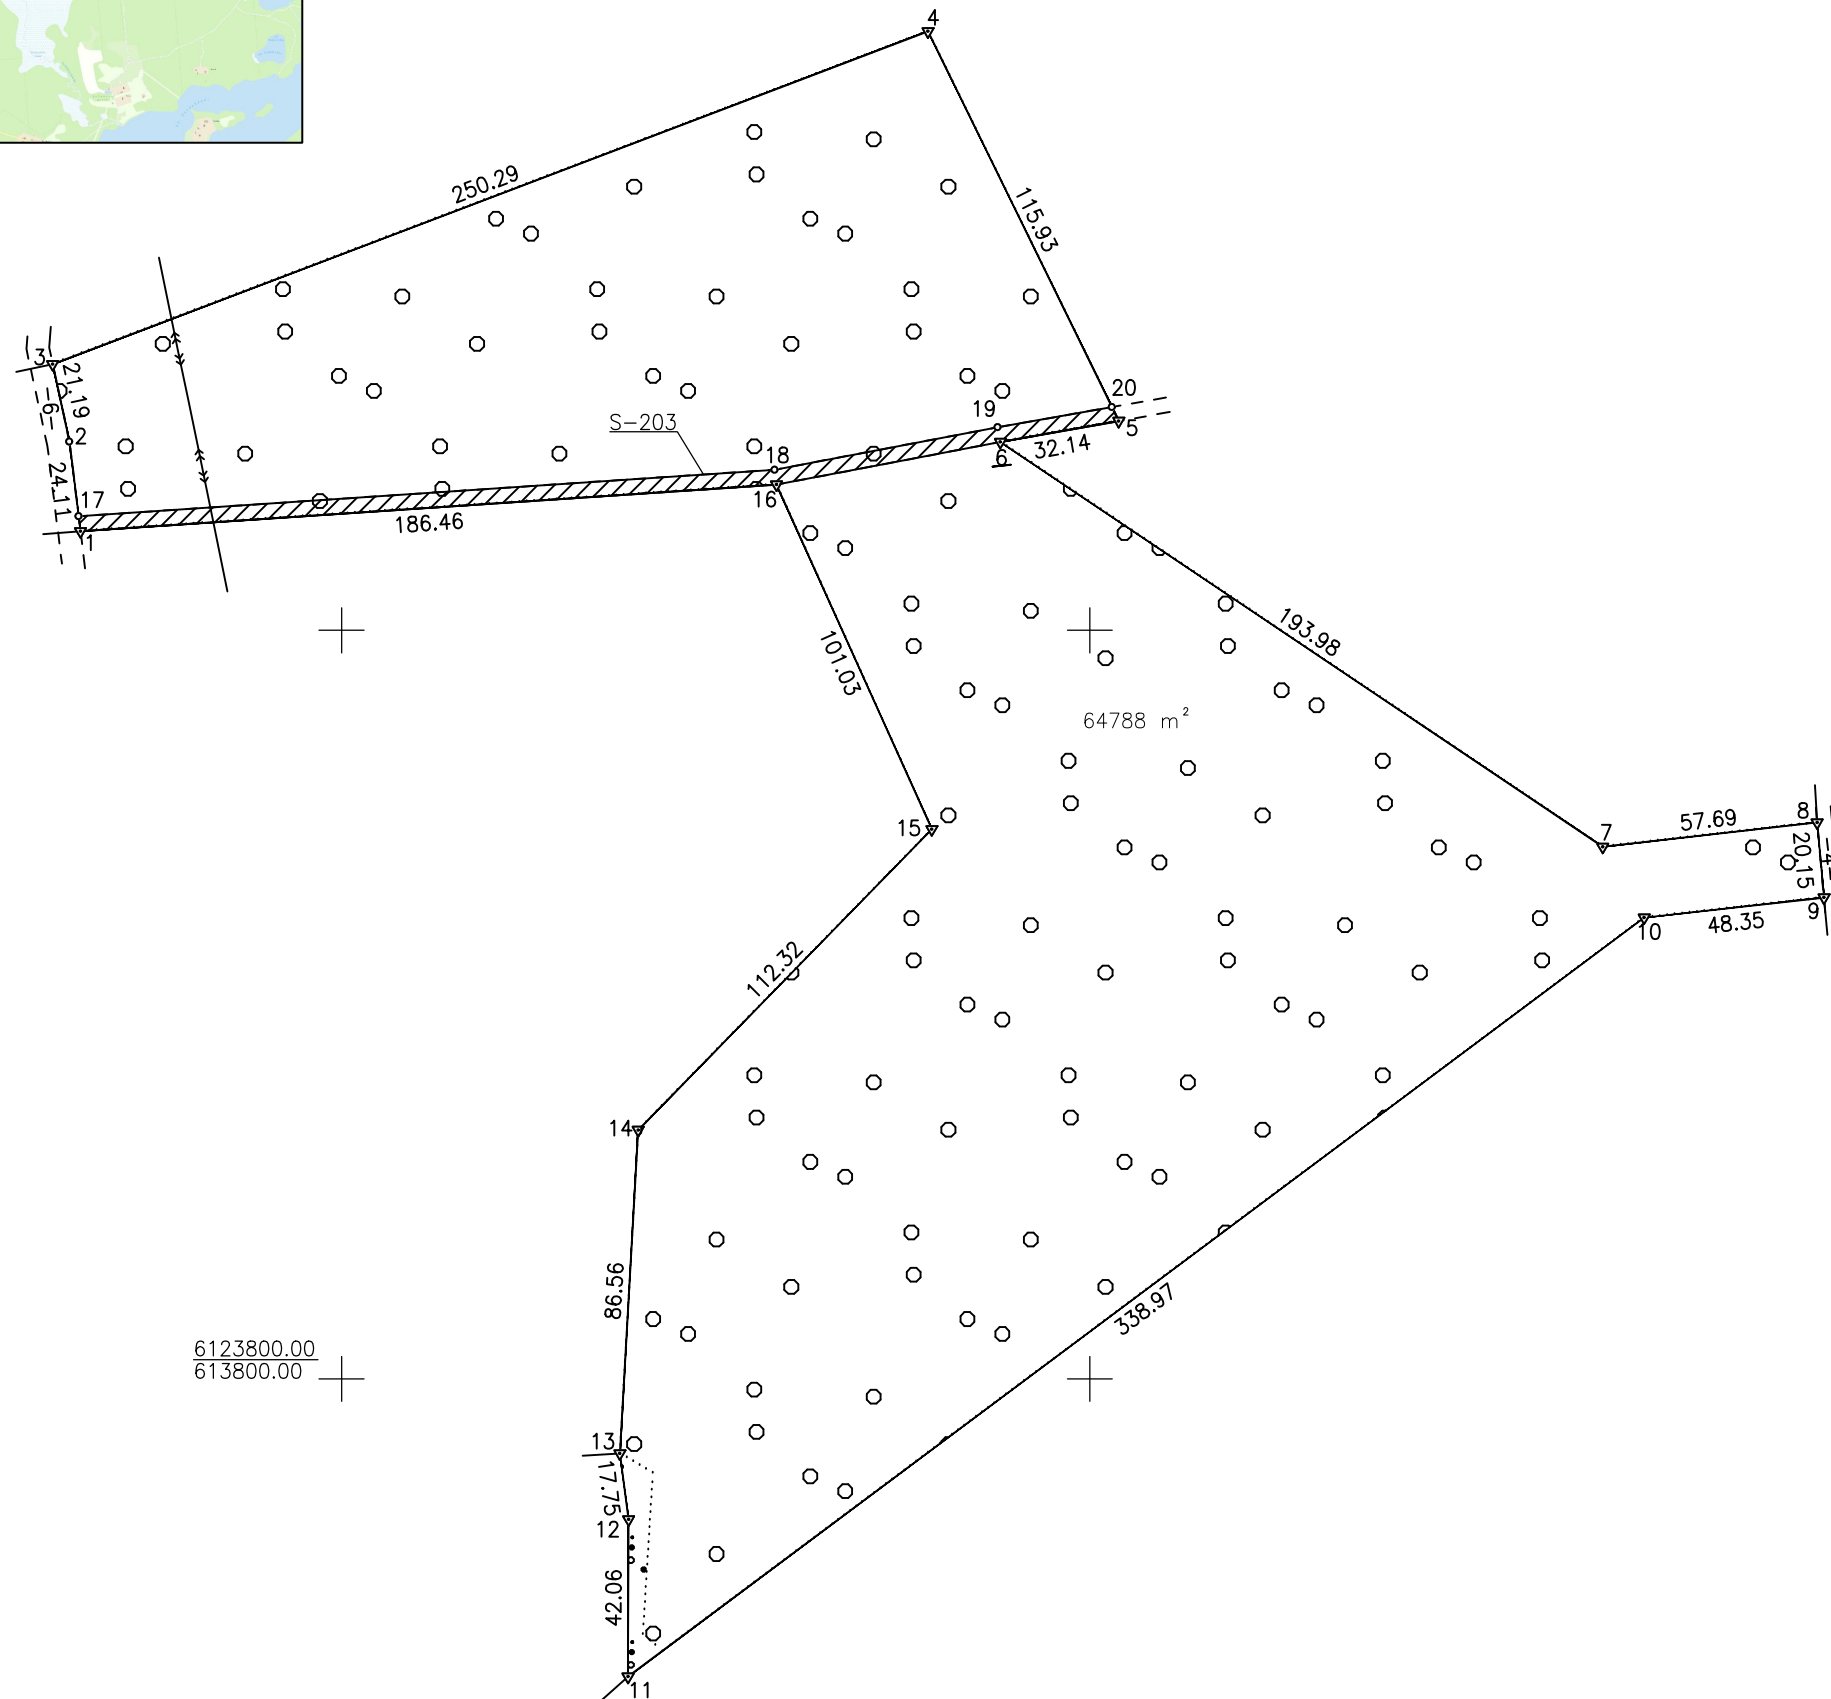

 Kelio servitutas – teisė važiuoti transporto priemonėmis (tarnaujantis daiktas)

Kadastro vietovės pavadinimas:	Labanoras												
Žemės sklypo kadastro numeris:	kodas				blokas				sklypas				
	8	6	2	7	0	0	0	2					

Savivaldybė	Švenčionių r.
Seniūnija	Labanoro sen.
Gyvenamoji vietovė	Rūdupio k.
Gatvė, namo Nr.	Skł. Nr. 951

Gretimybė	Gretimo žemės sklypo kadastro Nr.	Pastabos
1-3		Kelias 6 m
3-8	8627/0002:274	
8-9	8627/0004:131	Geodeziškai pamatuotas
9-11	8627/0002:5	
11-13	8627/0002:11	Geodeziškai pamatuotas
13-1	8627/0002:4	

Naudojamos plotas							
Privati				Valstybinė			
atskirai		bendrai		atskirai		bendrai	
ind.	m ²	ind.	m ²	ind.	m ²	ind.	m ²

Nacionālās žurnālu tīkuma (žurnālu tīkuma vadītāja (esamā vai bijušā) vārds, uzvārds)	(paraksts)	(datums)
.....		

			
Vilniaus g. 130, LT-78291 Siauliai, Įmonės kodas: 302604810 Mob. 8 620 92444 el. paštas: siauliaigeo@inreal.lt			
Pareigos	Parašas	Vardas, pavardė	Data
Siaulių skyriaus vadovas A.V.		Vytenis Valys	2022-03-02
Matininkas		Vytenis Valys	2022-03-02
Matininko kvalifikacijos pažymėjimo Nr.: 2M-M-1174			

ŽEMĖS SKLYPO PLANAS M 1:2000

Žemės sklypo plotas 65102 m²

Žemės sklypo kadastro numeris:	kodas				blokas				sklypas			
	8	6	2	7	0	0	0	2				

KOORDINAČIŲ ŽINIARAŠTIS

Koordinacijų sistema: LKS-94							
Taško Nr.	Kodas	X	Y	Taško Nr.	Kodas	X	Y
1	R	6124026.50	613730.23				
2	R	6124050.43	613727.27				
3	R	6124071.14	613722.79				
4	R	6124160.04	613956.76				
5	R	6124055.93	614007.75				
6	R	6124050.34	613976.10				
7	R	6123942.15	614137.11				
8	R	6123948.66	614194.43				
9	R	6123928.59	614196.25				
10	R	6123923.23	614148.20				
11	R	6123720.42	613876.59				
12	R	6123762.48	613876.75				
13	R	6123780.07	613874.39				
14	R	6123866.49	613879.32				
15	R	6123946.84	613957.80				
16	R	6124038.94	613916.27				
17	S	6124030.48	613729.74				
18	S	6124042.91	613915.76				
19	S	6124054.27	613975.38				
20	S	6124059.67	614005.92				
Žemės sklypo centro koordinatės				Darbo LitPOS laikas			
Koordinacijų sistema		Koordinatės X/Y		Data	2022-03-02		
Valstybinė LKS-1994		X=6123926.34 Y=614077.88		Prisijungta	07:30		
				Atsijungta	17:00		
Žiniaraštį sudarė:				VYTENIS VALYS	2M-M-1174	2022-03-02	
				v. pavardė	kval. paž. nr.	parašas	data

Ištrauka iš Lietuvos Respublikos administracinių nusižengimų kodekso:
112 straipsnis. Nuolatinių žemėnaudos riboženklių sunaikinimas arba sugadinimas
užtraukia baudą nuo septyniasdešimt iki vieno šimto keturiasdešimt eurų.




Duomenys apie teritorijas, kuriose taikomos specialiosios žemės naudojimo sąlygos

Eilės Nr.	Teritorijos, kurioje taikomos specialiosios žemės naudojimo sąlygos, kodas	Teritorijos, kurioje taikomos specialiosios žemės naudojimo sąlygos, pavadinimas	Teritorijos, kurioje taikomos specialiosios žemės naudojimo sąlygos, plotas, m ²
1	106	Elektros tinklų apsaugos zonos (III skyrius, ketvirtasis skirsnis)	1109
2	126	Miško žemė (VI skyrius, trečiasis skirsnis)	64788
3	134	Valstybiniai parkai (V skyrius, dvidešimt trečiasis skirsnis)	65102


Duomenys apie žemės sklypo servitutą

Eilės Nr.	Servituto kodas	Nekilnojamojo turto registre įrašyto ar teritorijų planavimo dokumente nustatyto servituto pavadinimas ir rūšis	Servituto plotas, m²
1	203	Kelio servitutas - teisė važiuoti transporto priemonėmis (tarnaujantis)	1115

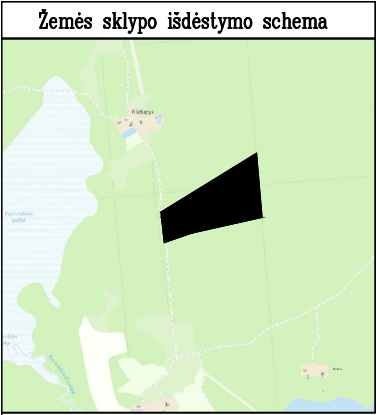

ŽEMĖS SKLYPO PLANAS M 1:2000

Žemės sklypo plotas 62427 m²

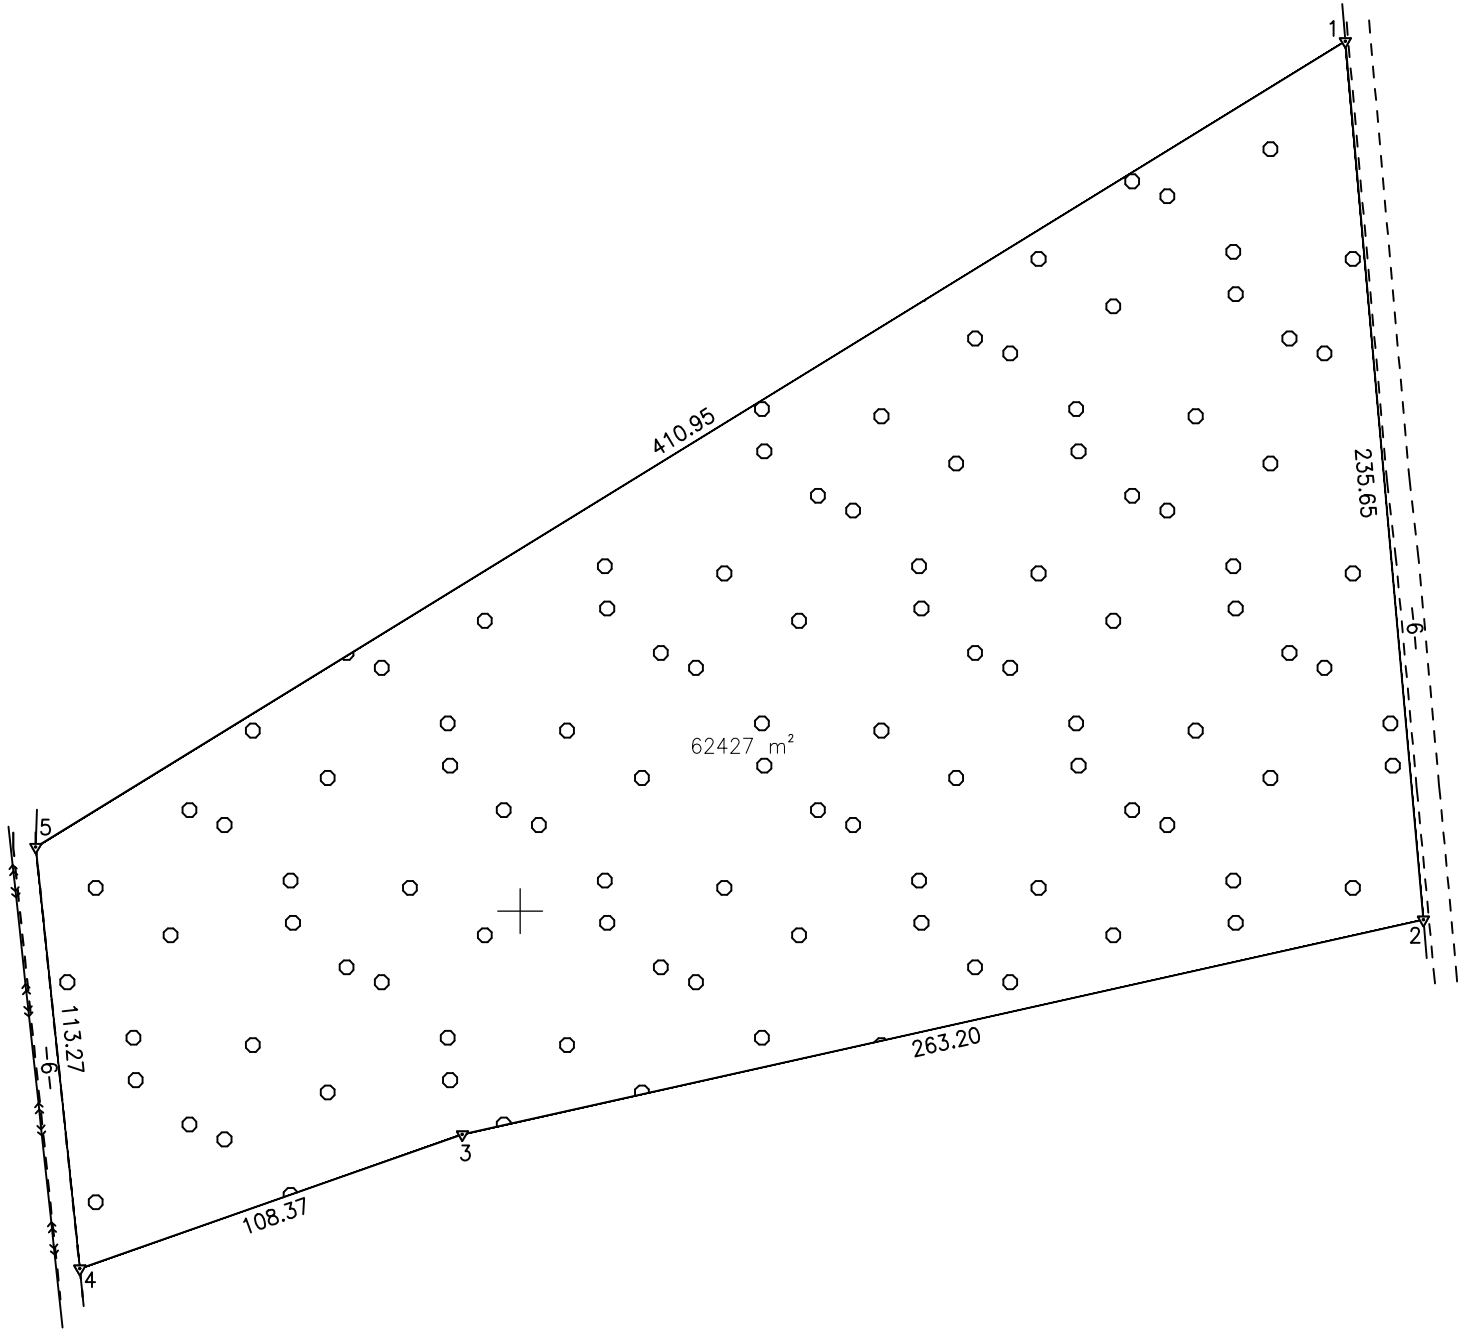

Kadastro vietovės pavadinimas:	Labanoras											
Žemės sklypo kadastro numeris:	kodas				blokas				sklypas			
	8	6	2	7	0	0	0	2				

Savivaldybė	Švenčionių r.
Seniūnija	Labanoro sen.
Gyvenamoji vietovė	Pašėkščio k.
Gatvė, namo Nr.	Skł. Nr. 947

Gretimybė	Gretimo žemės sklypo kadastro Nr.	Pastabos
1–2		Kelias 6 m
2–4	8627/0002:113	
4–5		Kelias 6 m
5–1	8627/0002:5	

Naudojamas plotas							
Privati				Valstybinė			
atskirai		bendrai		atskirai		bendrai	
ind.	m²	ind.	m²	ind.	m²	ind.	m²

Su pagal 2022 m. kovo mėn. 2 d. atliktą žemės sklypo ribų pažėklinimą–parodymą parengtame žemės sklypo plane išbraižytomis ribomis ir apskaičiuotu žemės sklypo plotu sutinku:

Nacionalinė žemės tarnyba
(žemės sklypo savininko (esamo arba būsimojo) vardas, pavardė) (parašas) (data)



6123200.00
613800.00

in real

GEO

Vilniaus g. 130, LT-08201 Šiauliai. Imtinės kodas: 302804810 Mob. 8 620 92444 el. paštas: siauliaigeo@inreal.lt

Pareigos

Parašas

Vardas, pavardė

Data

Šiaulių skyriaus vadovas A.V.

Vytenis Valys

2022-03-02

Matininkas

Vytenis Valys

2022-03-02

Matininko kvalifikacijos pažymėjimo Nr.: 2M-M-1174

ŽEMĖS SKLYPO PLANAS M 1:2000

Žemės sklypo plotas 62427 m²

Žemės sklypo kadastro numeris:	kodas				blokas				sklypas			
	8	6	2	7	0	0	0	2				

KOORDINAČIŲ ŽINIARAŠTIS

[illegible]

Ištrauka iš Lietuvos Respublikos administracinių nusižengimų kodekso:
112 straipsnis. Nuolatinių žemėnaudos riboženklų sunaikinimas arba sugadinimas
užtraukia baudą nuo septyniasdešimt iki vieno šimto keturiasdešimt eurų.




Duomenys apie teritorijas, kuriose taikomos specialiosios žemės naudojimo sąlygos

Eilės Nr.	Teritorijos, kurioje taikomos specialiosios žemės naudojimo sąlygos, kodas	Teritorijos, kurioje taikomos specialiosios žemės naudojimo sąlygos, pavadinimas	Teritorijos, kurioje taikomos specialiosios žemės naudojimo sąlygos, plotas, m ²
1	106	Elektros tinklų apsaugos zonos (III skyrius, ketvirtasis skirsnis)	404
2	126	Miško žemė (VI skyrius, trečiasis skirsnis)	62427
3	134	Valstybiniai parkai (V skyrius, dvidešimt trečiasis skirsnis)	62427

Duomenys apie žemės sklypo servitutą

Eilės Nr.	Servituto kodas	Nekilnojamojo turto registre įrašyto ar teritorijų planavimo dokumente nustatyto servituto pavadinimas ir rūšis	Servituto plotas, m²
-	-	-	-

Žemės sklypo plotas 52834 m²

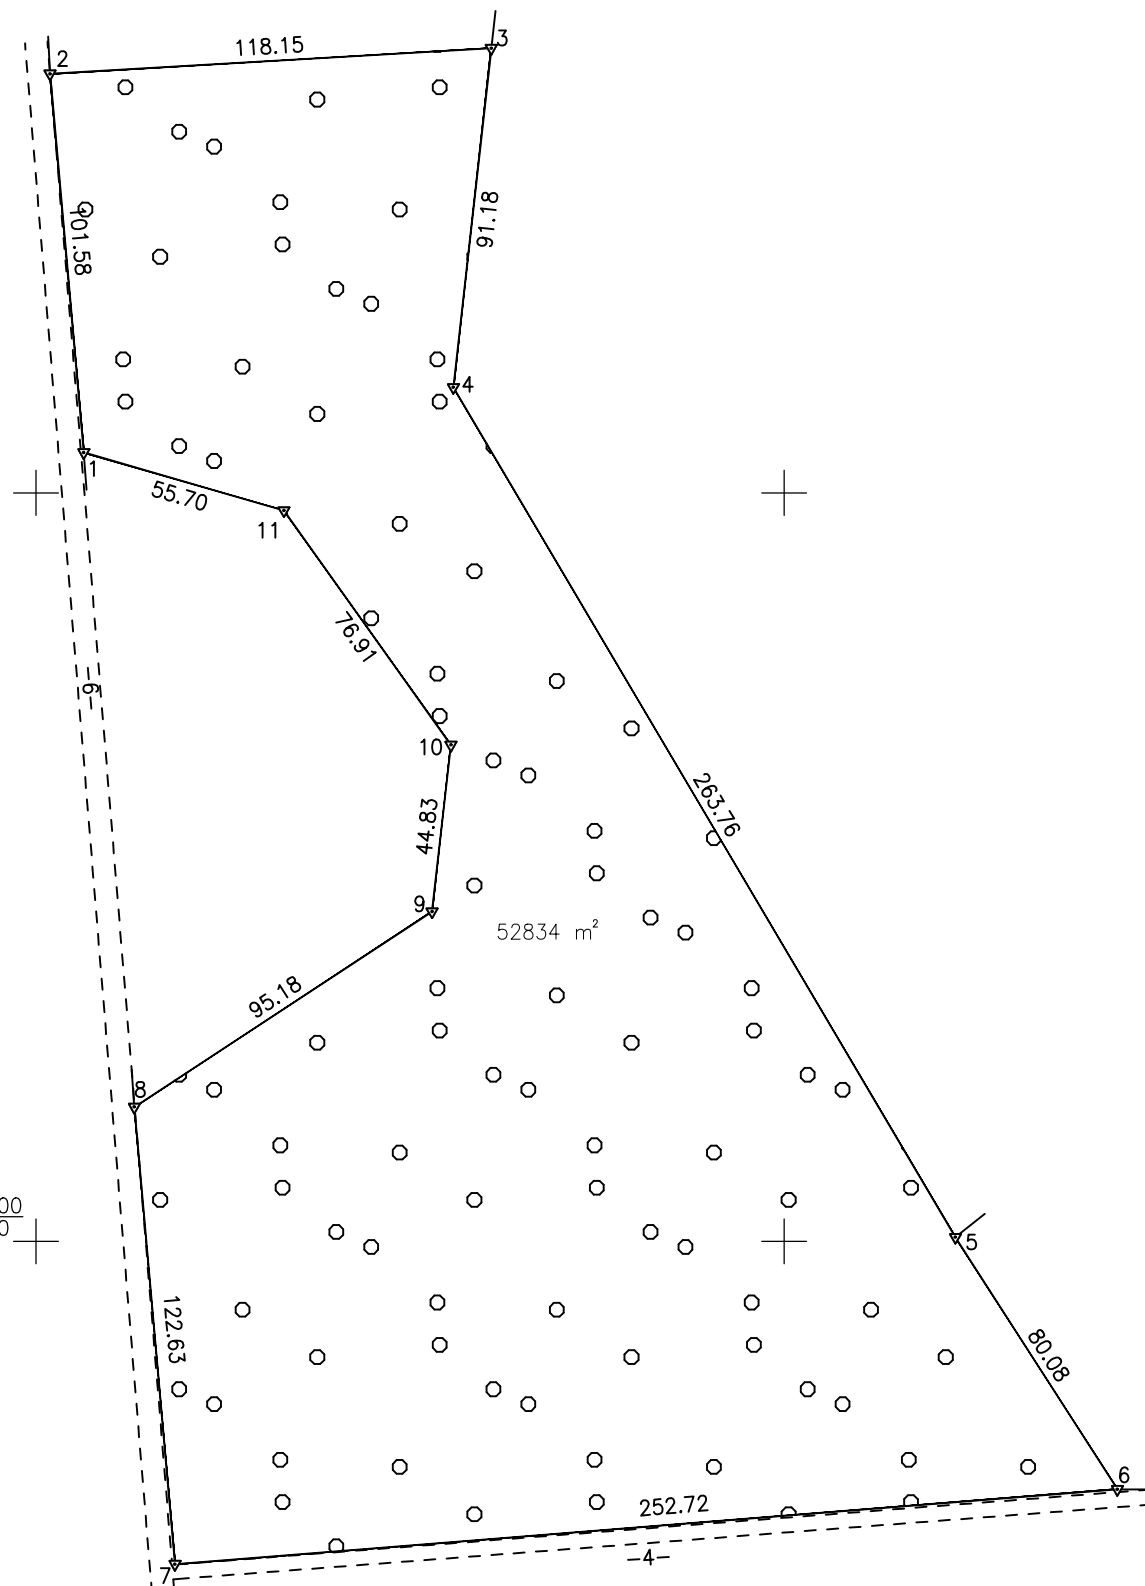
$$\frac{6123600.00}{614200.00}$$

Kadastro vietovės pavadinimas:	Labanoras											
Žemės sklypo kadastro numeris:	kodas				blokas				sklypas			
	8	6	2	7	0	0	0	4				

Savivaldybė	Švenčionių r.
Seniūnija	Labanoro sen.
Gyvenamoji vietovė	Pašekščio k.
Gatvė, namo Nr.	Skł. Nr. 946

Gretimybė	Gretimo žemės sklypo kadastro Nr.	Pastabos
1–2		Kelias 6 m
2–3	8627/0004:131	Geodeziškai pamatuotas
3–5	8627/0004:65	Geodeziškai pamatuotas
5–6	8627/0004:60	
6–7		Kelias 4 m
7–8		Kelias 6 m
8–1	8627/0004:18	

Naudojamas plotas							
Privati				Valstybinė			
atskirai		bendrai		atskirai		bendrai	
ind.	m ²	ind.	m ²	ind.	m ²	ind.	m ²

Su pagal 2022 m. kovo mėn. 2 d. atliktą žemės sklypo ribų pažėklinimą–parodymą parengtame žemės sklypo plane išbraižytomis ribomis ir apskaičiuotu žemės sklypo plotu sutinku:

Nacionalinė žemės tarnyba
(žemės sklypo savininko (esamo arba būsimojo) vardas, pavardė) (parašas) (data)

in read

Vilniaus g. 130, LT-78291 Šiauliai. Imones kodas: 302604810 Mob. 8 620 92444 el. paštas. siauliaigeo@real.lt

Pareigos	Parašas	Vardas, pavardė	Data
Siaulių skyriaus vadovas A.V.		Vytenis Valys	2022-03-02
Matininkas		Vytenis Valys	2022-03-02

Matininko kvalifikacijos pažymėjimo Nr.: 2M-M-1174

ŽEMĖS SKLYPO PLANAS M 1:2000

Žemės sklypo plotas 52834 m²

Žemės sklypo kadastro numeris:	kodas				blokas				sklypas			
	8	6	2	7	0	0	0	4				

KOORDINAČIŲ ŽINIARAŠTIS

[illegible]

Ištrauka iš Lietuvos Respublikos administracinių nusižengimų kodekso:
112 straipsnis. Nuolatinių žemėnaudos riboženklių sunaikinimas arba sugadinimas
užtraukia baudą nuo septyniasdešimt iki vieno šimto keturiasdešimt eurų.



Duomenys apie teritorijas, kuriose taikomos specialiosios žemės naudojimo sąlygos			
Eilės Nr.	Teritorijos, kurioje taikomos specialiosios žemės naudojimo sąlygos, kodas	Teritorijos, kurioje taikomos specialiosios žemės naudojimo sąlygos, pavadinimas	Teritorijos, kurioje taikomos specialiosios žemės naudojimo sąlygos, plotas, m ²
1	126	Miško žemė (VI skyrius, trečiasis skirsnis)	52834
2	134	Valstybiniai parkai (V skyrius, dvidešimt trečiasis skirsnis)	52834

Duomenys apie žemės sklypo servitutus			
Eilės Nr.	Servituto kodas	Nekilnojamojo turto registre įrašyto ar teritorijų planavimo dokumente nustatyto servituto pavadinimas ir rūšis	Servituto plotas, m²
-	-	-	-

DETALŪS METADUOMENYS

Dokumento sudarytojas (-ai)	Nacionalinė žemės tarnyba prie Aplinkos ministerijos 188704927, Kalvarijų g. 147, LT-08352 Vilnius
Dokumento pavadinimas (antraštė)	DĖL VILNIAUS APSKRITIES ŠVENČIONIŲ RAJONO (SAVIVALDYBĖS) LABANORO SENIŪNIJOS LABANORO KADASTRO VIETOVĖS ŽEMĖS SKLYPŲ PLANŲ, KURIE PRILYGINAMI ŽEMĖS REFORMOS ŽEMĖTVARKOS PROJEKTUI, PATVIRTINIMO
Dokumento registracijos data ir numeris	2026-07-17 Nr. 2RKJ-543
Dokumento gavimo data ir dokumento gavimo registracijos numeris	–
Dokumento specifikacijos identifikavimo žymuo	ADOC-V1.0
Parašo paskirtis	Pasirašymas
Parašą sukūrusio asmens vardas, pavardė ir pareigos	Dangira Bareikienė, Vyresnysis patarėjas, atliekantis skyriaus vedėjo funkcijas, Vilniaus apygardos žemės tvarkymo ir administravimo skyrius
Sertifikatas išduotas	DANGIRA BAREIKIENĖ, Nacionalinė žemės tarnyba prie Aplinkos ministerijos LT
Parašo sukūrimo data ir laikas	2026-07-17 11:51:34 (GMT+03:00)
Parašo formatas	XAdES-T
Laiko žyme nurodytas laikas	2026-07-17 11:51:39 (GMT+03:00)
Informacija apie sertifikavimo paslaugų teikėją	ADIC CA ECC, Asmens dokumentu israsymo centras prie LR VRM LT
Sertifikato galiojimo laikas	2024-07-18 10:09:22 – 2028-07-17 10:09:22
Informacija apie būdus, naudotus metaduomenų vientisumui užtikrinti	"Registravimas" paskirties metaduomenų vientisumas užtikrintas naudojant "RCSC IssuingCA-2, VI Registru Centras - i.k. 124110246 LT" išduotą sertifikatą "DBSIS, Informatikos ir ryšių departamentas prie Lietuvos Respublikos vidaus reikalų ministerijos, į.k.188774822 LT", sertifikatas galioja nuo 2025-05-16 11:31:08 iki 2028-05-15 11:31:08
Pagrindinio dokumento priedų skaičius	9
Pagrindinio dokumento pridedamų dokumentų skaičius	–
Priedamo dokumento sudarytojas (-ai)	–
Priedamo dokumento pavadinimas (antraštė)	–
Priedamo dokumento registracijos data ir numeris	–
Programinės įrangos, kuria naudojantis sudarytas elektroninis dokumentas, pavadinimas	DBSIS, versija 3.5.90.5
Informacija apie elektroninio dokumento ir elektroninio (-ių) parašo (-ų) tikrinimą (tikrinimo data)	Atitinka specifikacijos keliamus reikalavimus. Visi dokumente esantys elektroniniai parašai galioja (2026-07-17 11:58:52)
Paieškos nuoroda	–
Papildomi metaduomenys	Nuorašą suformavo 2026-07-17 11:58:52 DBSIS