


ALYTAUS APSKRITIES VARĖNOS RAJONO MATUIZŲ SENIŪNIJOS KRŪMINIŲ KADASTRO VIETOVĖS
ŽEMĖS REFORMOS ŽEMĖTVARKOS PROJEKTO PLANO IŠTRAUKA
(neatskiriamaoji dalis)

M 1:5000

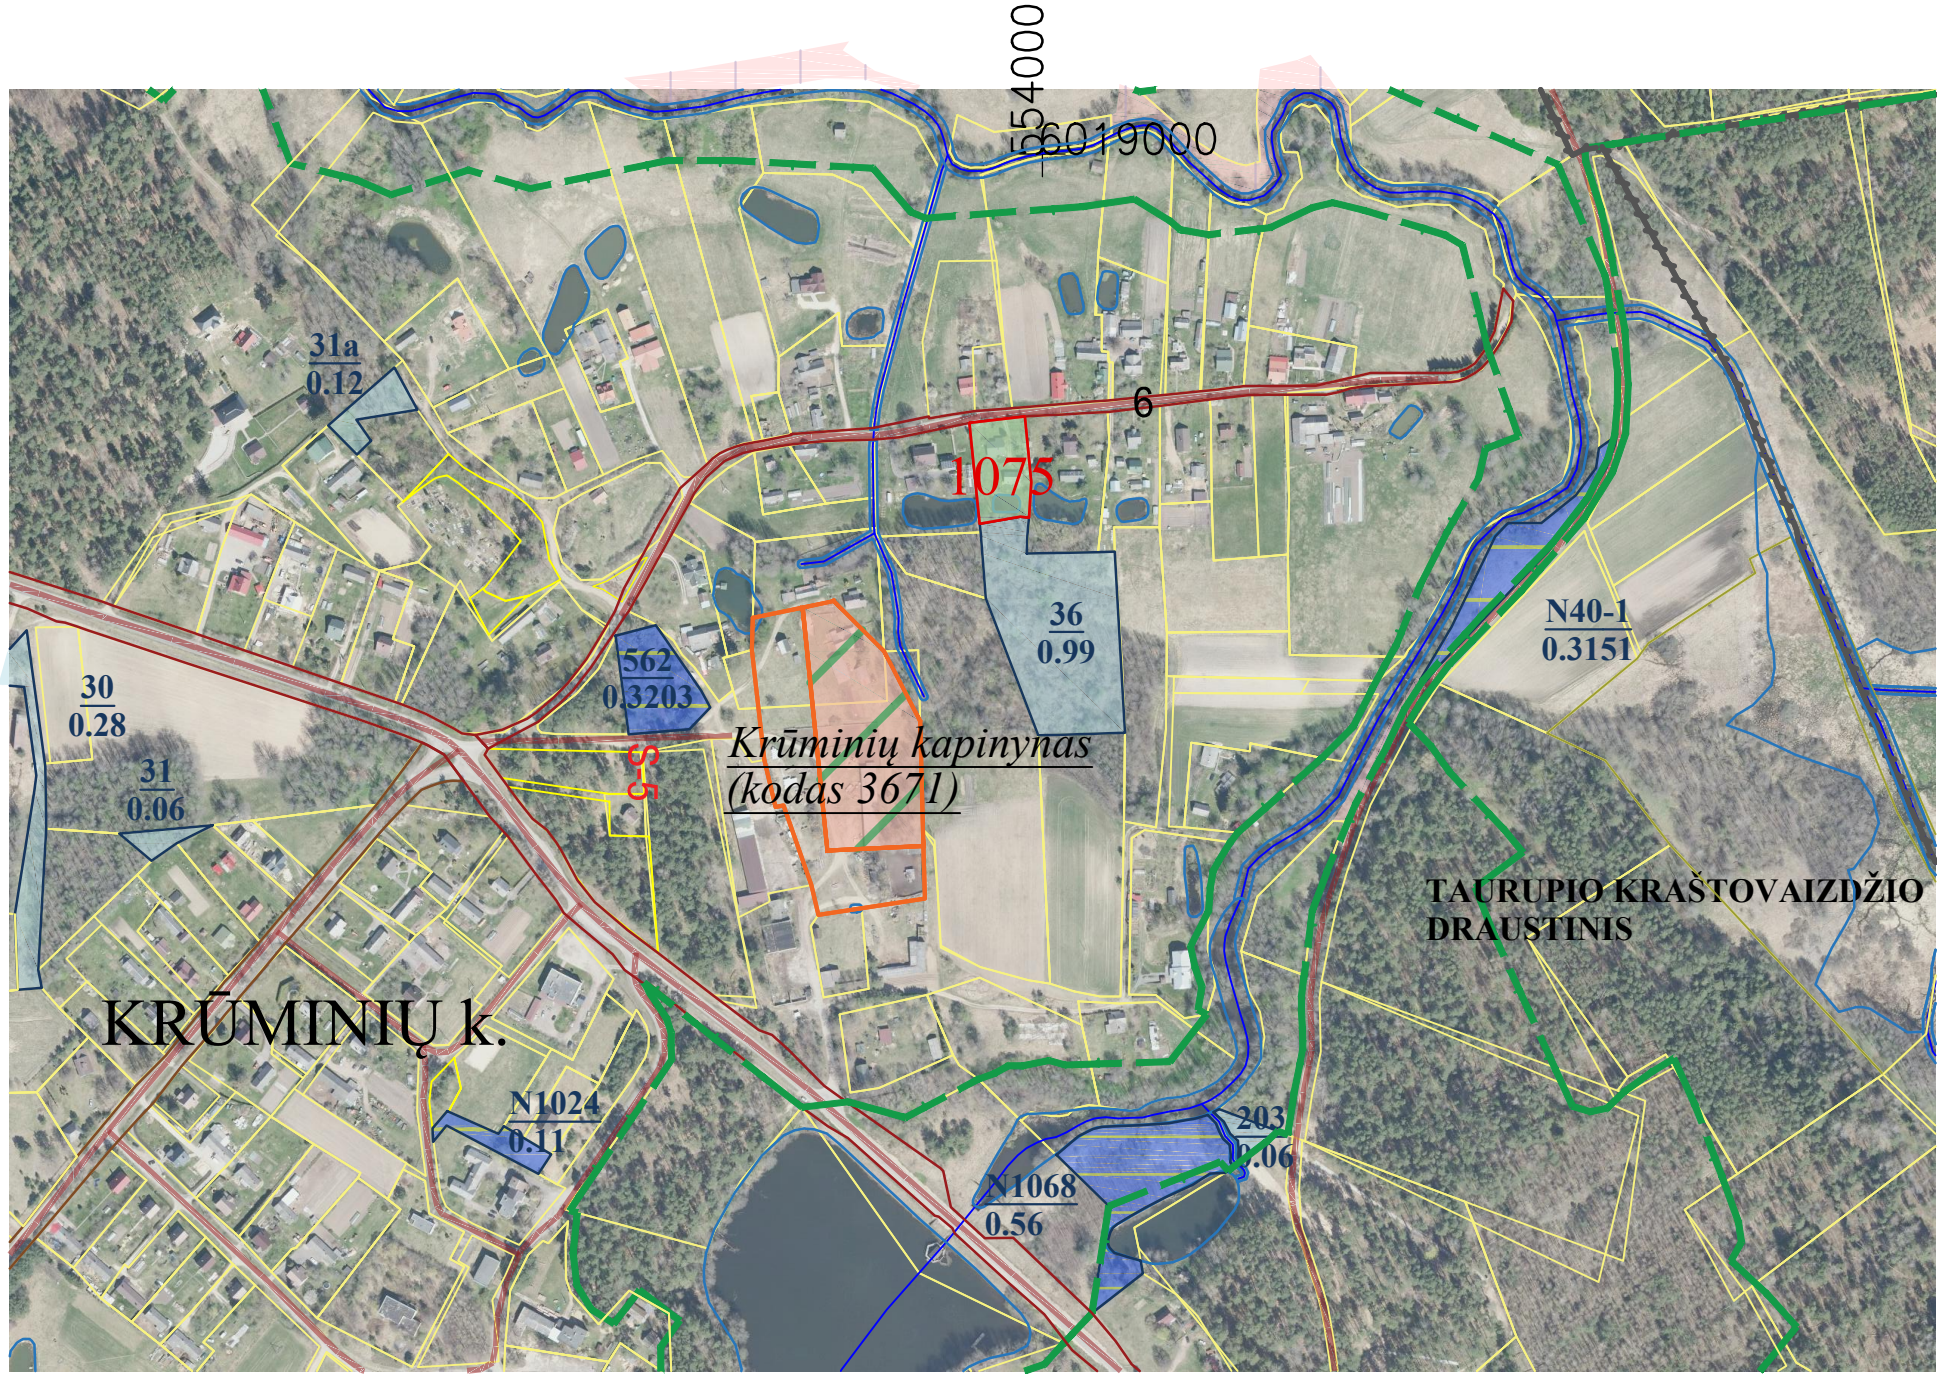

Žemės reformos žemėtvarkos projekto plano rengėjas:

VĮ Žemės ūkio duomenų centras Žemės tvarkymo ir geodezijos departamento
Geodezijos, žemėtvarkos ir teritorijų planavimo skyrius

(juridinio asmens ar kitos užsienio organizacijos pavadinimas, kai plano rengėjas dirba

juridiniame asmenyje ar kitoje užsienio organizacijoje)

Marija Nescer 2R-ŽR-249
(Plano rengėjo vardas ir pavardė, parašas, data, kvalifikacijos pažymėjimo Nr.)