


PROJEKTUI PRILYGINAMAS PLANAS
M 1 : 5000

Žemės reformos žemėtvarkos projektų
ir jiems prilyginamų žemės sklypų planų
rengimo ir įgyvendinimo metodikos
8 priedas

Kadastro vietovė	Beinorava
Seniūnija	Sidabravo
Miestas (rajonas)	Radviliškio
Apkritis	Šiaulių

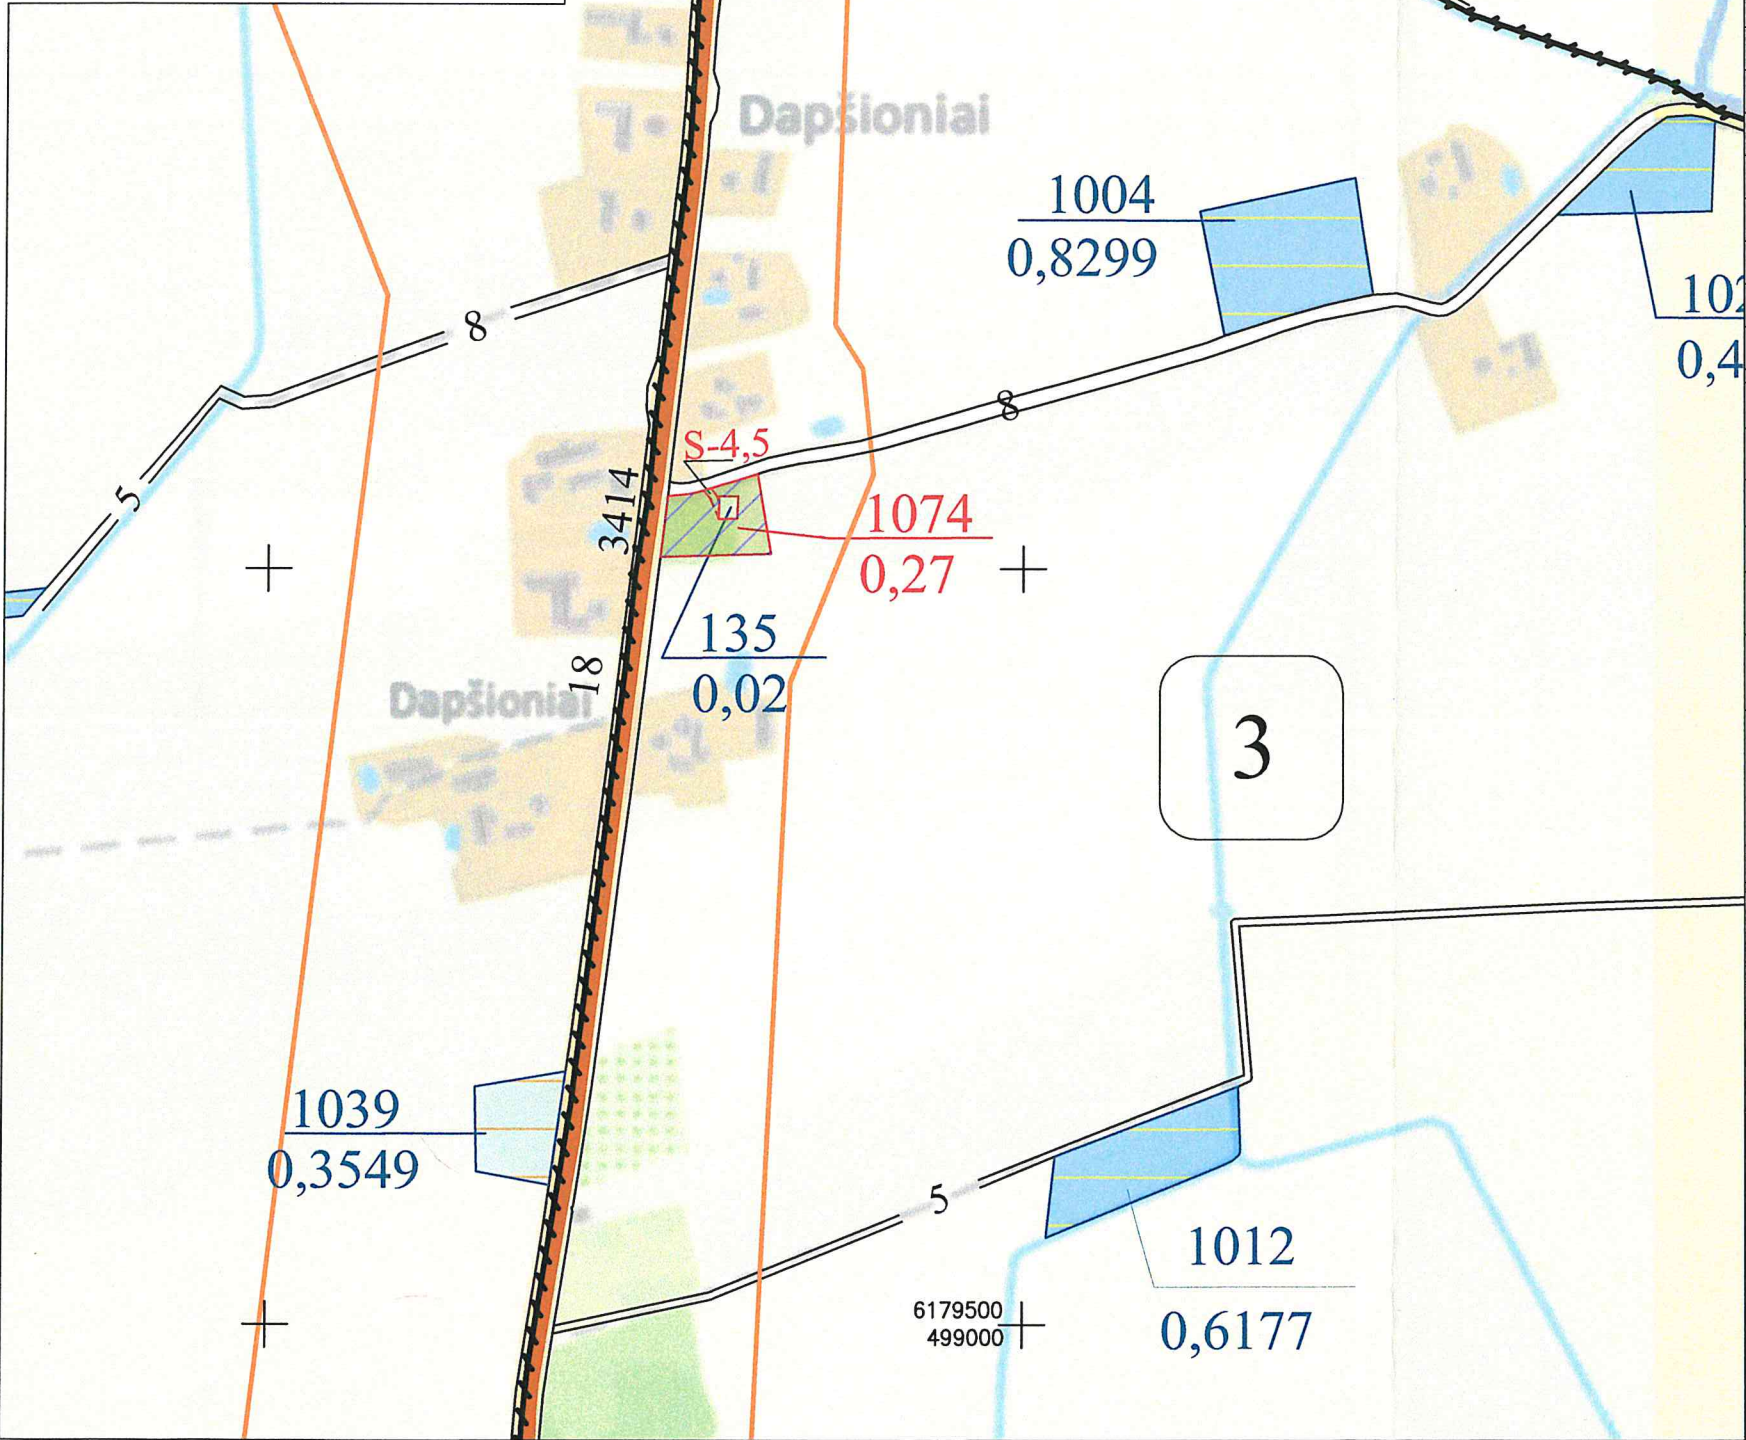

SUTARTINIAI ŽENKLAI	
Sutartinio ženklo žymėjimas	Sutartinio ženklo aprašymas
	Bloko riba
3	Bloko numeris
	Urbanizuota teritorija
S-4,5	Servitutinis kelias (4,5 - kelio plotis, m)
8	Kelias (8 - kelio plotis)
	Kadastro vietovės riba
3414 18	Rajoninis kelias(3414-kelioNr.,18-plotis, m)
	Miškas
Labelė	Upeliai, kanalai, drenažo grioviai
	Užstatyta teritorija
Dapšioniai	Gyvenamosios vietovės pavadinimas
1074	Suprojektuotas pardavimui aukcione žemės sklypas
135	Laisvos žemės fondo žemės plotas, kurį nustatyta naudoti ne žemės ūkio veiklai
991	LZF žemei priskirti anksčiau patvirtintame žemės reformos žemėtvarkos projekte ar jam prilyginamuose žemės sklypų planuose suprojektuoti žemės sklypai

SUPROJEKTUOTIEMS ŽEMĖS SKLYPAMS TAIKOMI SERVITUTAI, SPECIALIOSIOS ŽEMĖS NAUDOJIMO SĄLYGOS IR APRIBOJIMAI			
Žemės sklypo numeris plane	Žemės sklypo plotas, ha	Žemės sklypui taikomi servitutai, specialiosios žemės naudojimo sąlygos ir apribojimai	
		kodas, aprašymas	plotas, ha
1074	0,27	Kelių apsaugos zonos (III skyrius, antrasis skirsnis)	0,06
		Elektros tinklų apsaugos zonos (III skyrius, ketvirtasis skirsnis)	0,02
		Melioruotos žemės ir melioracijos statinių apsaugos zonos (VI skyrius, antrasis skirsnis)	0,27
		kelio servitutas-teisė važiuoti transporto priemonėmis, teisė naudotis pėsčiųjų taku, teisė vartyti galvijus (tarnaujantis daiktas)	0,01

PATVIRTINTA
Nacionalinės žemės tarnybos prie
2026 m. 26 d. skyriaus vedėjo 26 d.
įsakymu Nr. 5000-610

Radviliškio rajono
savivaldybės administracijos
Architektūros ir urbanistikos
skyriaus vedėjo pavaduotojas
Andrius Abramavičius

Nacionalinės žemės tarnybos prie A.M
Šiaulių apygardos žemės tvarkymo
ir administravimo skyriaus vedėjas
Saulius Lesiauskas

SUDERINTAS:
Nacionalinės žemės tarnybos prie Aplinkos ministerijos Šiaulių apygardos žemės tvarkymo ir administravimo skyriaus vedėjas
(parcigos, vardas ir pavardė, parašas, data)


Koordinatų sistema: Lietuvos koordinatų sistema LKS-94.
Kartografinis pagrindas: Lietuvos Respublikos teritorijos M 1:10 000 skaitmeninis rastrinis ortofotografinis žemėlapis ORT10LT, 2018-2020,
© NŽT © Nacionalinė žemės tarnyba prie Žemės ūkio ministerijos;
Lietuvos Respublikos teritorijos M 1:10 000 georferencinių erdvininių duomenų rinkinys GDR10LT, 2020,
© NŽT © Nacionalinė žemės tarnyba prie Žemės ūkio ministerijos.

Projektui prilyginamo plano rengėjas:
Valstybės įmonė Žemės ūkio duomenų centras Žemės tvarkymo ir geodezijos departamentas Šiaulių žemėtvarkos ir geodezijos skyriaus vyr. specialistė Rūta Valušienė
(parcigos, vardas ir pavardė, parašas, data)
Projektui prilyginamo plano rengėjas:
Valstybės įmonė Žemės ūkio duomenų centras Žemės tvarkymo ir geodezijos departamentas Šiaulių žemėtvarkos ir geodezijos skyriaus vyr. specialistė Rūta Valušienė
(parcigos, vardas ir pavardė, parašas, data)

PROJEKTUI PRILYGINAMAS PLANAS
M 1 : 5000

Žemės reformos žemėtvarkos projektų
ir jiems prilyginamų žemės sklypų planų
rengimo ir įgyvendinimo metodikos
8 priedas

Kadastro vietovė	Beinorava
Seniūnija	Sidabravo
Miestas (rajonas)	Radviliškio
Apskritis	Šiaulių

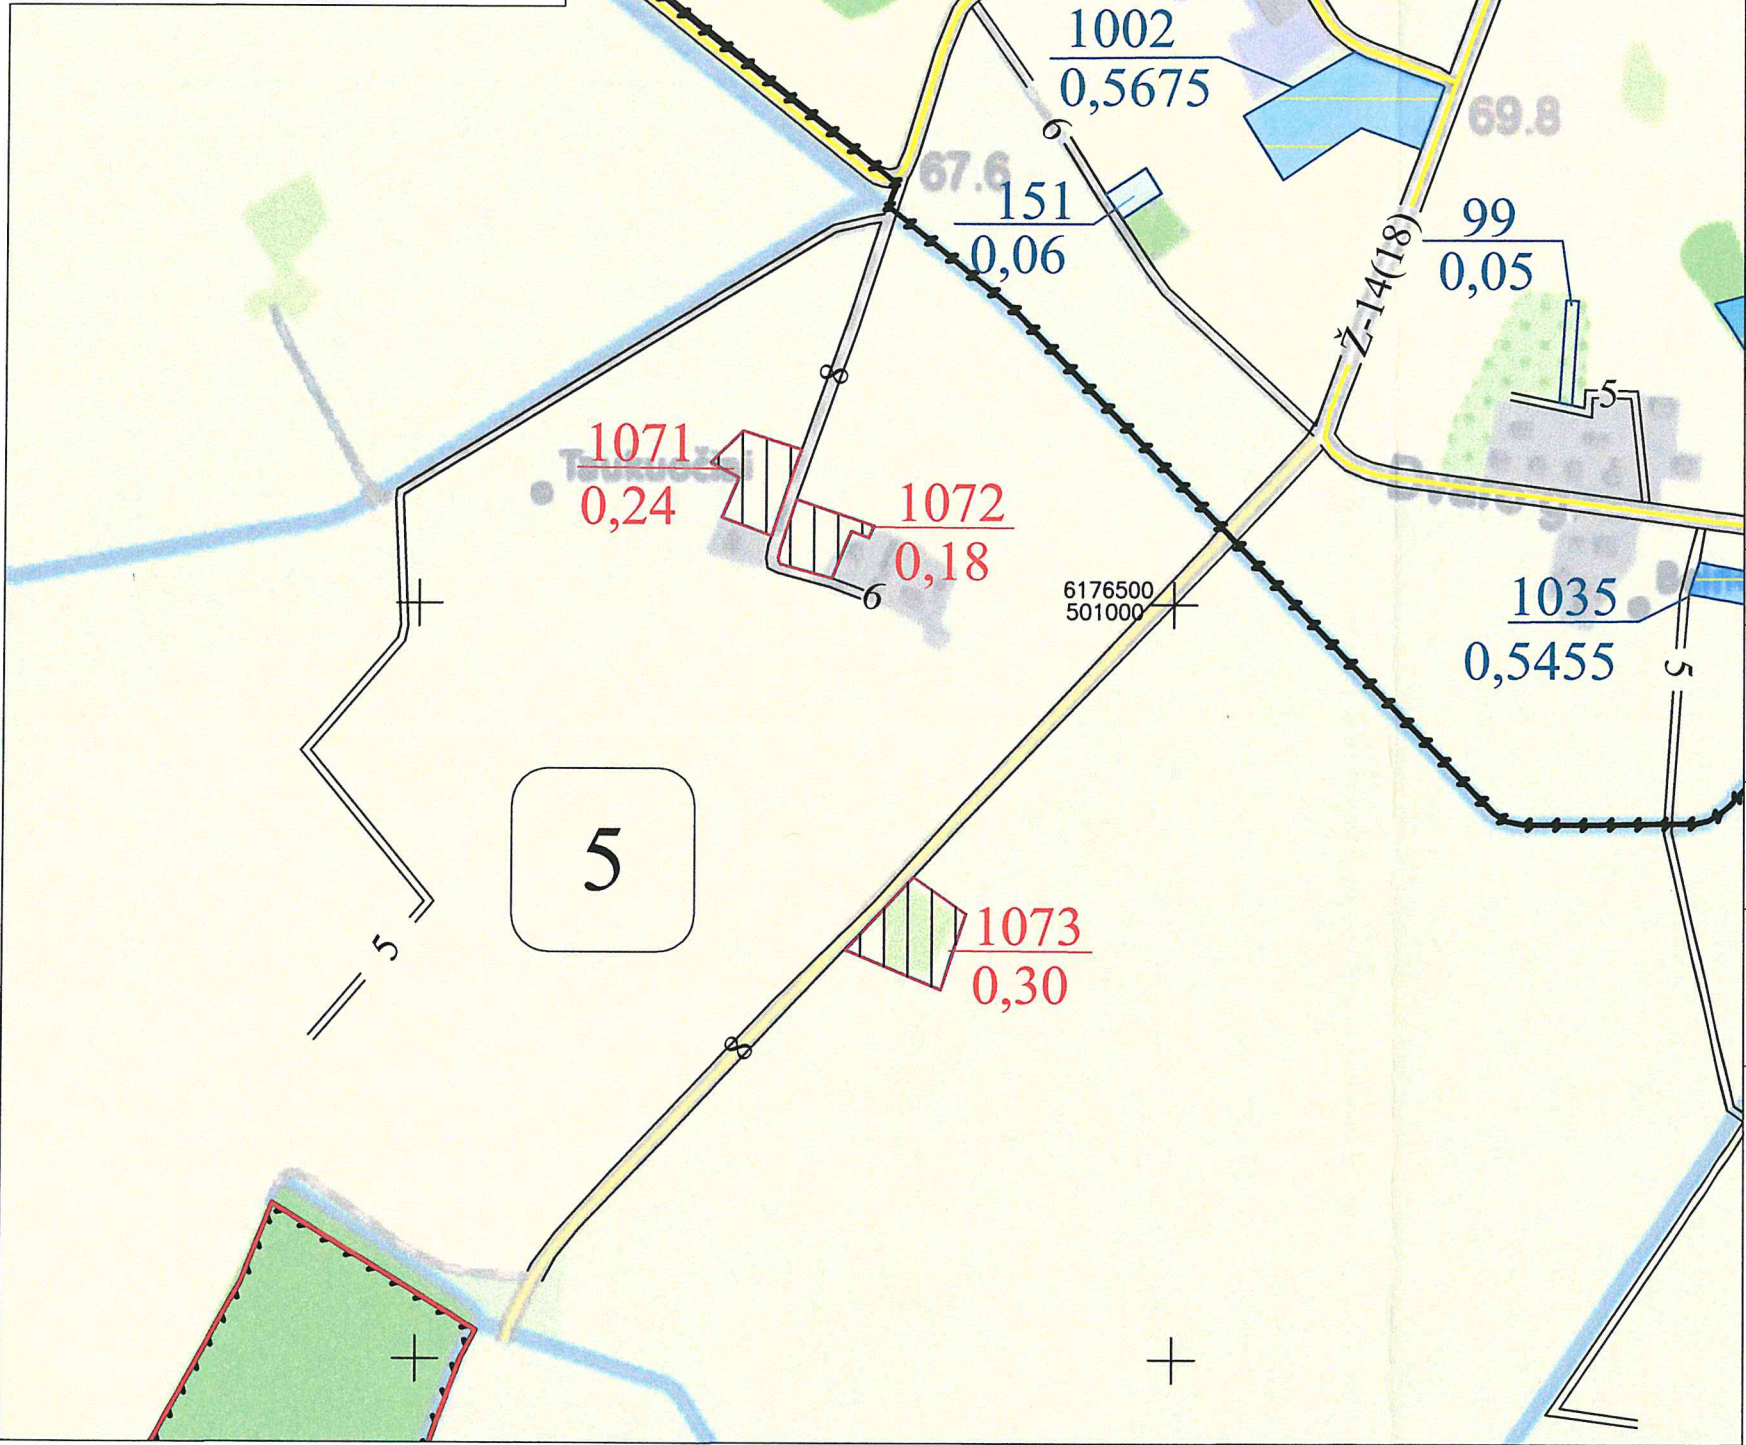

SUTARTINIAI ŽENKLAI	
Sutartinio ženklo žymėjimas	Sutartinio ženklo aprašymas
	Bloko riba
	Kadastro vietovės riba
	Bloko numeris
	Kelias (8 - kelio plotis)
	Miškas
	Upeliai, kanalai, drenažo grioviai
	Užstatyta teritorija
	Įaukuočiai
	Gyvenamosios vietovės pavadinimas
	Suprojektuotas nuomai žemės sklypas
	Laisvos žemės fondo žemės plotas
	LŽF žemei priskirti anksčiau patvirtintame žemės reformos žemėtvarkos projekte ar jam prilyginamuose žemės sklypų planuose suprojektuoti žemės sklypai

SUPROJEKTUOTIEMS ŽEMĖS SKLYPAMS TAIKOMI SERVITUTAI, SPECIALIOSIOS ŽEMĖS NAUDOJIMO SĄLYGOS IR APRIBOJIMAI			
Žemės sklypo numeris plane	Žemės sklypo plotas, ha	Žemės sklypui taikomi servitutai, specialiosios žemės naudojimo sąlygos ir apribojimai	
		kodas, aprašymas	plotas, ha
1071	0,24	Kelių apsaugos zonos (III skyrius, antrasis skirsnis)	0,04
		Elektros tinklų apsaugos zonos (III skyrius, ketvirtasis skirsnis)	0,02
		Dirvožemio apsauga žemės ūkio paskirties žemės sklypuose (VI skyrius, keturioliktasis skirsnis)	0,24
		Melioruotos žemės ir melioracijos statinių apsaugos zonos (VI skyrius, antrasis skirsnis)	0,24
1072	0,18	Kelių apsaugos zonos (III skyrius, antrasis skirsnis)	0,03
		Dirvožemio apsauga žemės ūkio paskirties žemės sklypuose (VI skyrius, keturioliktasis skirsnis)	0,18
		Melioruotos žemės ir melioracijos statinių apsaugos zonos (VI skyrius, antrasis skirsnis)	0,18
		Kelių apsaugos zonos (III skyrius, antrasis skirsnis)	0,06
1073	0,30	Elektros tinklų apsaugos zonos (III skyrius, ketvirtasis skirsnis)	0,01
		Dirvožemio apsauga žemės ūkio paskirties žemės sklypuose (VI skyrius, keturioliktasis skirsnis)	0,30
		Melioruotos žemės ir melioracijos statinių apsaugos zonos (VI skyrius, antrasis skirsnis)	0,30
		Kelių apsaugos zonos (III skyrius, antrasis skirsnis)	0,06

Radviliškio rajono
savivaldybės administracijos
Architektūros ir urbanistikos
skyriaus vedėjo pavaduotojas
Andrius Abromavičius

PATVIRTINTA
Nacionalinės žemės tarnybos prie
skyriaus vedėjo
2026 m. kovo 23 d.
isakymu Nr. 5/2026-610

Nacionalinės žemės tarnybos prie AM
Šiaulių apygardos žemės tvarkymo
ir administravimo skyriaus vedėjas
Saulius Leščiauskas

SUDERINTAS:
Nacionalinės žemės tarnybos prie Aplinkos ministerijos Šiaulių apygardos žemės tvarkymo ir administravimo skyriaus vedėjas
(parčigos, vardas ir pavardė, parašas, data)

Koordinatų sistema: Lietuvos koordinatų sistema LKS-94.
Kartografinis pagrindas: Lietuvos Respublikos teritorijos M 1:10 000 skaitmeninis rastrinis ortofotografinis žemėlapis ORT10LT, 2018-2020,
© NŽT © Nacionalinė žemės tarnyba prie Žemės ūkio ministerijos;
Lietuvos Respublikos teritorijos M 1:10 000 georeferencinių erdvinį duomenų rinkinys GDR10LT, 2020,
© NŽT © Nacionalinė žemės tarnyba prie Žemės ūkio ministerijos.

Projektui prilyginamo plano rengėjas:
Valstybės įmonė Žemės ūkio duomenų centras Žemės tvarkymo ir geodezijos departamentas Šiaulių žemėtvarkos ir geodezijos skyriaus vadovė Danutė Ivanauskienė
(parčigos, vardas ir pavardė, parašas, data)

Projektui prilyginamo plano rengėjas:
Valstybės įmonė Žemės ūkio duomenų centras Žemės tvarkymo ir geodezijos departamentas Šiaulių žemėtvarkos ir geodezijos skyriaus vyr. specialistė Rūta Valušienė
(parčigos, vardas ir pavardė, parašas, data)

2026-03-22