


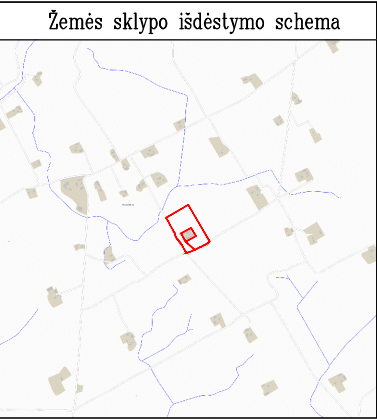

KAIMO PLĖTROS ŽEMĖTVARKOS PROJEKTAS ŽEMĖS ŪKIO VEIKLAI
REIKALINGŲ STATINIŲ VIETAI PARINKTI

SPRENDINIŲ BRĖŽINYS M 1: 2000
Žemės sklypo plotas 2,7119 ha
Užstatymo plotas 0,3014 ha

OBJEKTO ADRESAS


Kadastro vietovės pavadinimas:	JIESTRAKIO											
Žemės sklypo kadastro numeris:	kodas				blokas				sklypas			
	6	9	1	3	0	0	0	2		1	6	6

Gretimybė	Gretimo žemės sklypo kadastro Nr.	Pastabos
1–11	6913/7001:13	Posūkio g.
11–12	6913/0002:144	
12–13	6913/0002:195	
13–1		4 m kelias
20–23	6913/0002:165	

SUTARTINIAI ŽENKLAI	
	Užstatymo zona
	Projekto rengimo riba
	Atstumai
	Gretimų žemės sklypų ribos
	Reglamentinė zona, ZUZAIZ
	Elektros tinklų apsaugos zonos
	Kelių apsaugos zonos
	įvažiavimas
	Dirvožemio apsauga žemės ūkio paskirties žemės sklypuose

Žemės sklype taikomos specialiosios žemės naudojimo sąlygos, nustatytos Lietuvos Respublikos specialiųjų žemės naudojimo sąlygų įstatymu

Eil. Nr	Teritorijos, kurioje taikomos specialiosios žemės naudojimo sąlygos, kodas	Teritorijos, kurioje taikomos specialiosios žemės naudojimo sąlygos, pavadinimas	Teritorijos, kurioje taikomos specialiosios žemės naudojimo sąlygos, plotas, m²
1	2	3	4
1	102	Kelių apsaugos zonos (III skyrius, antrasis skirsnis)	3188
2	106	Elektros tinklų apsaugos zonos (III skyrius, ketvirtasis skirsnis)	497
3	152	Dirvožemio apsauga žemės ūkio paskirties žemės sklypuose (VI skyrius, keturioliktasis skirsnis)	27119

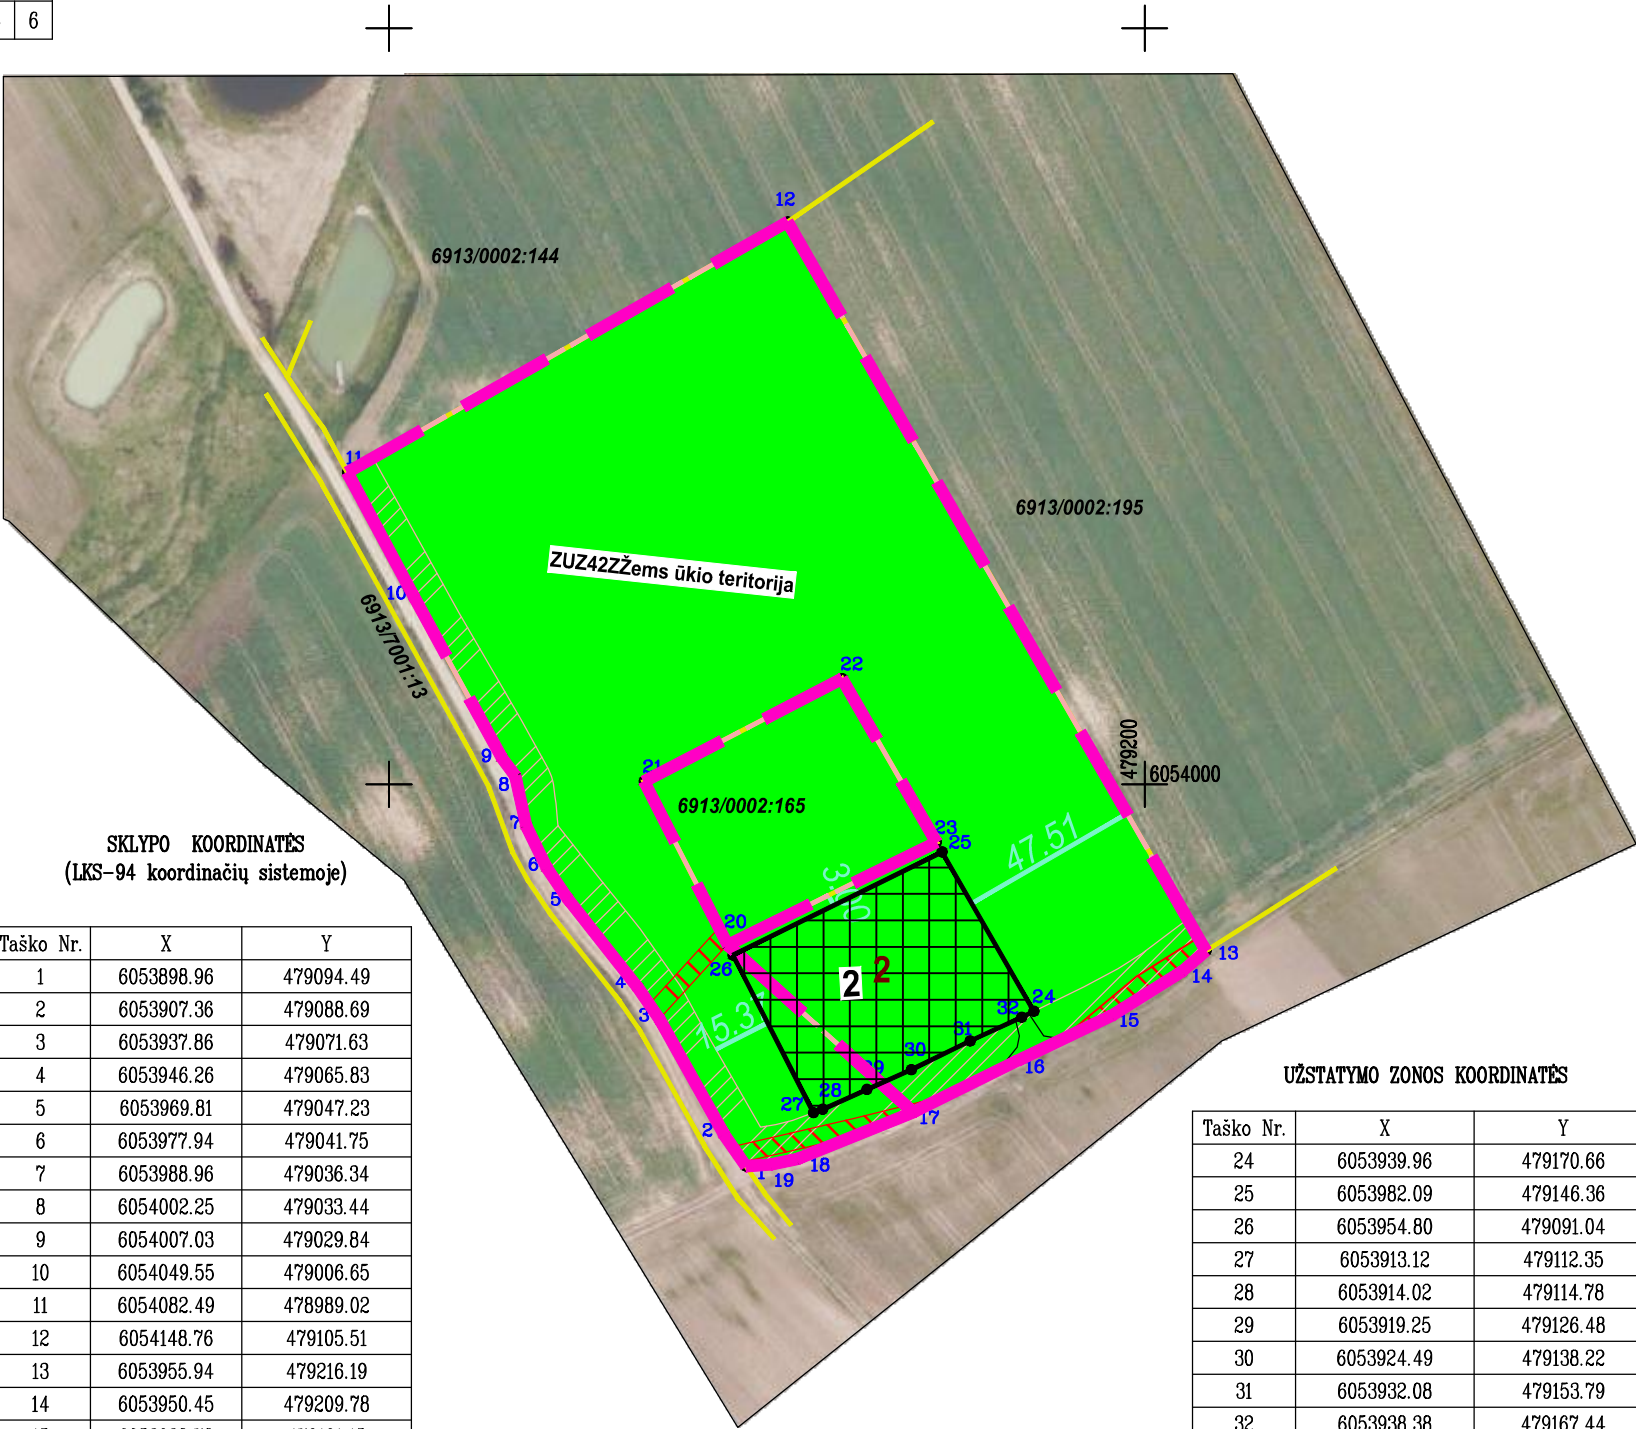

SKLYPO KOORDINATĖS
(LKS–94 koordinacių sistemoje)

Taško Nr.	X	Y
1	6053898.96	479094.49
2	6053907.36	479088.69
3	6053937.86	479071.63
4	6053946.26	479065.83
5	6053969.81	479047.23
6	6053977.94	479041.75
7	6053988.96	479036.34
8	6054002.25	479033.44
9	6054007.03	479029.84
10	6054049.55	479006.65
11	6054082.49	478989.02
12	6054148.76	479105.51
13	6053955.94	479216.19
14	6053950.45	479209.78
15	6053938.78	479191.15
16	6053926.95	479166.42
17	6053913.27	479138.75
18	6053900.85	479108.02
19	6053899.45	479101.07
20	6053957.47	479089.67
21	6054000.75	479067.54
22	6054027.94	479119.91
23	6053984.69	479144.86

UŽSTATYMO ZONOS KOORDINATĖS

Taško Nr.	X	Y
24	6053939.96	479170.66
25	6053982.09	479146.36
26	6053954.80	479091.04
27	6053913.12	479112.35
28	6053914.02	479114.78
29	6053919.25	479126.48
30	6053924.49	479138.22
31	6053932.08	479153.79
32	6053938.38	479167.44

MB "Dalimatis"
į.k. 304034280, Vytauto g.32–3, Prienai, info@dalimatis.lt, tel. (8 609) 04746

Pareigos	Parašas	Vardas, pavardė	Data
Projekto rengėja		Dalė Gulijeva	2026-06-09
Kvalifikacijos pažymėjimo Nr.: 2R-KP-393			