


KAIMO PLĖTROS ŽEMĖTVARKOS PROJEKTAS
ŪKININKO SODYBOS VIETAJ PARINKTI
SPRENDINIŲ BRĖŽINYS M 1:1000

DUOMENYS APIE ŽEMĖS NAUDOJIMO APRIBOJIMUS

Eil. Nr.	Kodas	Apribojimai	Žemės plotas m²
1	106	Elektros tinklų apsaugos zonos (III skyrius, ketvirtasis skirsnis)	157
2	152	Dirvožemio apsauga žemės ūkio paskirties žemės sklypuose (VI skyrius, keturioliktasis skirsnis),	19171
3	126	Miško žemė (VI skyrius, trečiasis skirsnis)	3

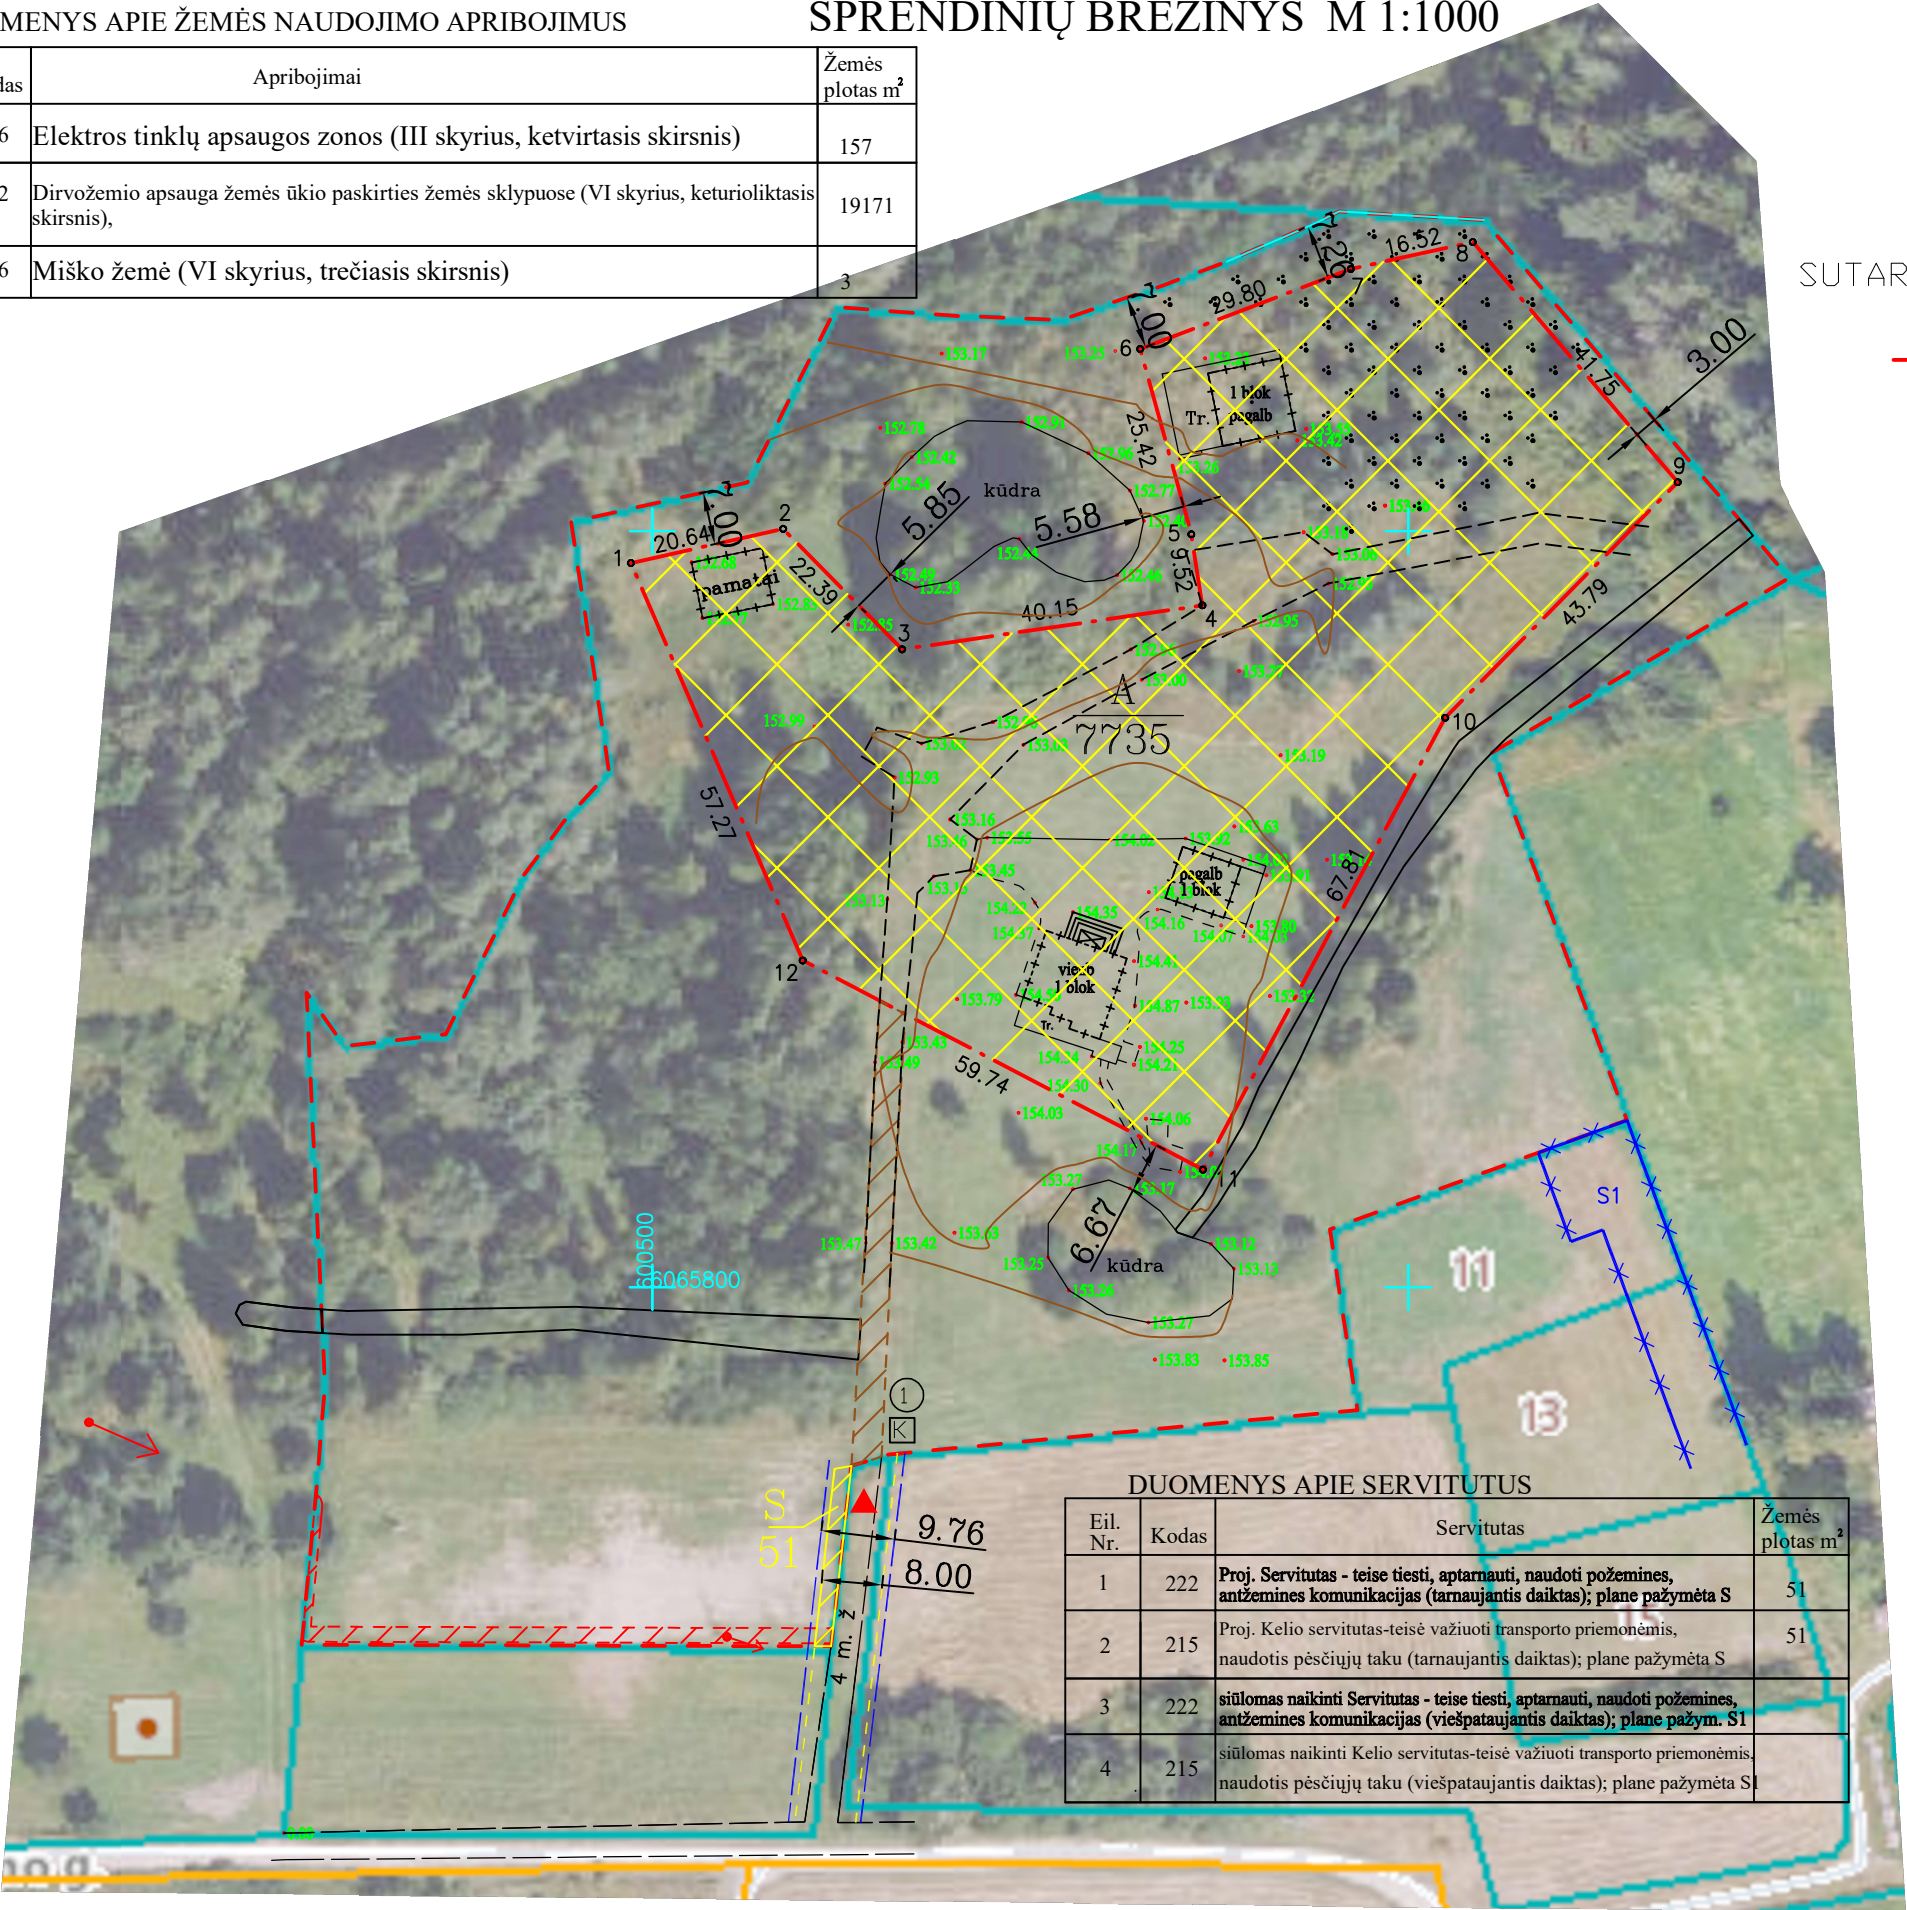

DUOMENYS APIE SERVITUTUS

Eil. Nr.	Kodas	Servitutas	Žemės plotas m²
1	222	Proj. Servitutas - teise tiesti, aptarnauti, naudoti požemines, antžemines komunikacijas (tarnaujantis daiktas); plane pažymėta S	51
2	215	Proj. Kelio servitutas-teisė važiuoti transporto priemonėmis, naudotis pėsčiųjų taku (tarnaujantis daiktas); plane pažymėta S	51
3	222	siūlomas naikinti Servitutas - teise tiesti, aptarnauti, naudoti požemines, antžemines komunikacijas (viešpataujantis daiktas); plane pažym. S1	
4	215	siūlomas naikinti Kelio servitutas-teisė važiuoti transporto priemonėmis, naudotis pėsčiųjų taku (viešpataujantis daiktas); plane pažymėta S	

Žemės sklypo duomenys			
Kadastro vietovė:	Mickūnų kv.m.	blokas	sklypas
Sklypo identifikatorius:	4	1	5213000332
Kaimas (miestelis)	Uosininkų I k.		
Seniūnija	Mickūnų sen.		
Miestas (rajonas)	Vilniaus r.		
Apskritis	Vilniaus		
Savininkas	Fizinis asmuo		
Plotas	22967 m²		

SUTARTINIAI ŽENKLAI

- Projektuojamos teritorijos riba
- ▲ Projektuojamas įvažiavimas, išvažiavimas
- ▨ kitos paskirties pastatų teritorija
- $\frac{A}{7735}$ Projektinis užstatymo teritorijos Nr. Užstatomos teritorijos plotas m²
- +++++ Griaunami statiniai
- //// esamas kelias
- ① Projektuojama atliekų surinkimo (rūšiuojant) aikštelė
- Buitinių atliekų (rūšiuojant) konteineris
- Kelių apsaugos zonos riba
- ▨ Projektuojamas kelio servitutas kelio apsaugos juostos ribose
- Kelio apsaugos juostos riba
- ✕✕✕✕ Siūlomas naikinti Kelio ir inžinerinių tinklų servitutas (viešpataujantis)

Sodybos ribų koordinatės

Taško Nr.	X	Y
1	6065895.78	600497.14
2	6065900.30	600517.28
3	6065884.37	600533.01
4	6065890.18	600572.74
5	6065899.58	600571.27
6	6065924.08	600564.52
7	6065934.67	600592.37
8	6065938.23	600608.51
9	6065906.48	600635.62
10	6065875.31	600604.86
11	6065815.55	600572.81
12	6065843.21	600519.87

Viktės Šapokienės individuali veikla

Šeimyniškių g.9, Vilnius, Tel.067976644

Pareigos	Parašas	Vardas, pavardė	Data
Proj.vadovas (2R-KP-439)		Viktė Šapokienė	

PASTABA: Privažiavimo keliai nuo esamų vietinės reikšmės kelių ir gatvių ar valstybinės reikšmės kelių įrengiami sklypų savininkų lėšomis, o juos sugadinus, atstatomi sklypų savininkų lėšomis.