


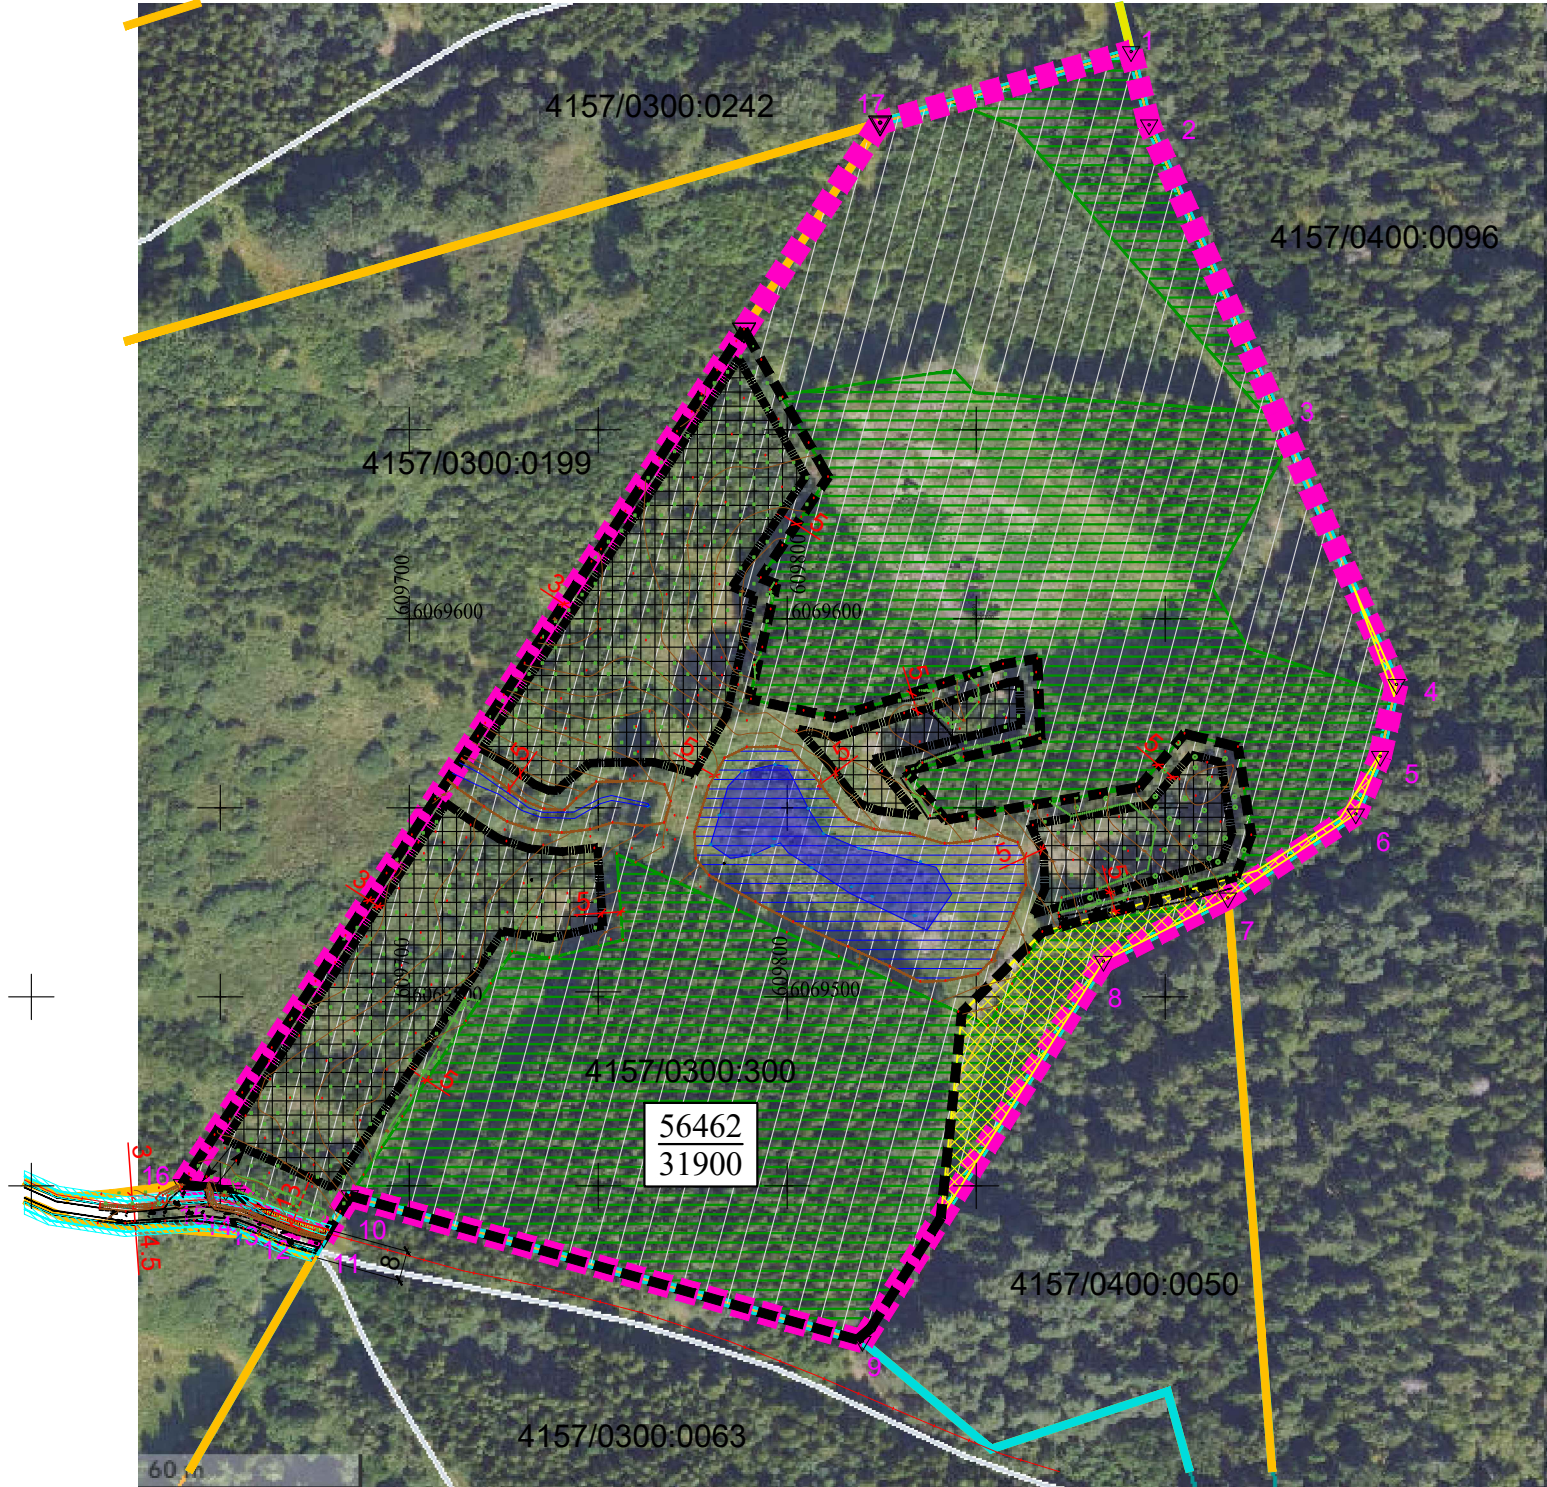

ŽEMĖS SKLYPO DUOMENYS	
Savivaldybė	Vilniaus r.
Seniūnija	Lavoriškių
Gyvenamoji vietovė	Puntužų k.
Kadastro vietovė	Mostiškių k.v
Kadastro Nr.	4157/0300:300
Plotas, ha	5.6462 ha
Daikto pagrindinė naudojimo paskirtis	Žemės ūkio
Žemės sklypo naudojimo būdas	Kiti žemės ūkio paskirties sklypai

ŽEMĖS SKLYPO DUOMENYS	
1-7	Sklypas kad. Nr. 4157/0400:0096
7-9	Sklypas kad. Nr. 4157/0400:0050
9-11	Sklypas kad. Nr. 4157/0300:0063
11-16	Bistryčios trakto g (kelias Nr.VL 9057)
16-17	Sklypas kad. Nr. 4157/0300:0199
17-1	Sklypas kad. Nr. 4157/0300:0242

Įregistruotos teritorijos NTR, kuriose taikomos specialiosios žemės naudojimo sąlygos,		
Unikalus Nr.	Pavadinimas	Plotas (m²)
100301915	Elektros tinklų apsaugos zonos (III skyrius, ketvirtasis skirsnis)	33
100679136	Kultūros paveldo objektų ir vietovių teritorijos, jų apsaugos zonos (V skyrius, pirmasis skirsnis)	56462
100631284	Gamtiniai ir kompleksiniai draustiniai (V skyrius, aštuntasis skirsnis)	1755
100634661	Kraštovaizdžio draustiniai (V skyrius, dvidešimt antrasis skirsnis)	1755

Neįregistruotos teritorijos NTR, kuriose taikomos specialiosios žemės naudojimo sąlygos,		
Kodas	Pavadinimas	Plotas (m²)
126	Miško žemė (VI skyrius, trečiasis skirsnis)	28874
102	Kelių apsaugos zonos (III skyrius, antrasis skirsnis)	62

Servitutai		
Kodas	Pavadinimas	Plotas (m²)
214	Kelio servitutas - teisė važiuoti transporto priemonėmis, teisė naudotis pėsčiųjų taku, eisė varyti galvijus (tarnaujantysis daiktas).	34
222	Servitutas – teisė tiesti, aptarnauti, naudoti požemines, antžemines komunikacijas (tarnaujantysis daiktas).	34

SUTARTINIAI ŽENKLAI	
	Rengiamo dokumento riba
	Esamų preliminariai matuotų žemės sklypų ribos
	Esamų kadastrškai matuotų žemės sklypų ribos
	Ūkininko sodybos riba
	Statybos zonos riba
	Statybos zona (9835 m²)
	Sklypo kampnis taštas
	Įvažiavimas į sklypą
	sklypo plotas (m²) ūkininko sodybos plotas (m²)
	10kV požeminė elektros linija
	Kelio juosta (8 m)
	IV kat kelio apsguos zona (3 m)
	Elektros tinklo apsaugos zona
	Baravykinės kraštovaizdžio draustinis
	Miško žemė
	Puntužų pilkapyno (unikalus kodas Kultūros vertybių registre 13041, statusas – Paminklas) vizualinės apsaugos pozonis
	Esamos kūdros nuolat apvandeninta dalis (plotas 992 m²)
	Esamos kūdros kranto linija, raguvos šlaito viršutinė briauna
	Esamos kūdros plotas (2984 m²)
	Servitutas, suplanuotas ZSFP-152931 (34 m²)

Nuolatinio Lietuvos gyventojo individualios veiklos vykdymo pažyma Nr. 017442 nijole.bareikiene@gmail.com , tel.: 069903393			S-VT-41-25-1327 SPRENDINIŲ BRĖŽINYS			
Pareigos	Vardas ir pavardė	Kvalifikacijos pažymėjimo numeris	Parašas	Data	Lapas	Lapų
Proj. rengėja	Nijolė Bareikienė	A 1823		2026-03	1	1