


ŠIAULIŲ APSKRITIES AKMENĖS RAJONO (SAVIVALDYBĖS) PAPILĖS
SENIŪNIJOS VERVEDŽIŲ KADASTRO VIETOVĖS 3258
LAISVOS ŽEMĖS FONDO ŽEMĖS PLANAS M1:10000
2026-07-07

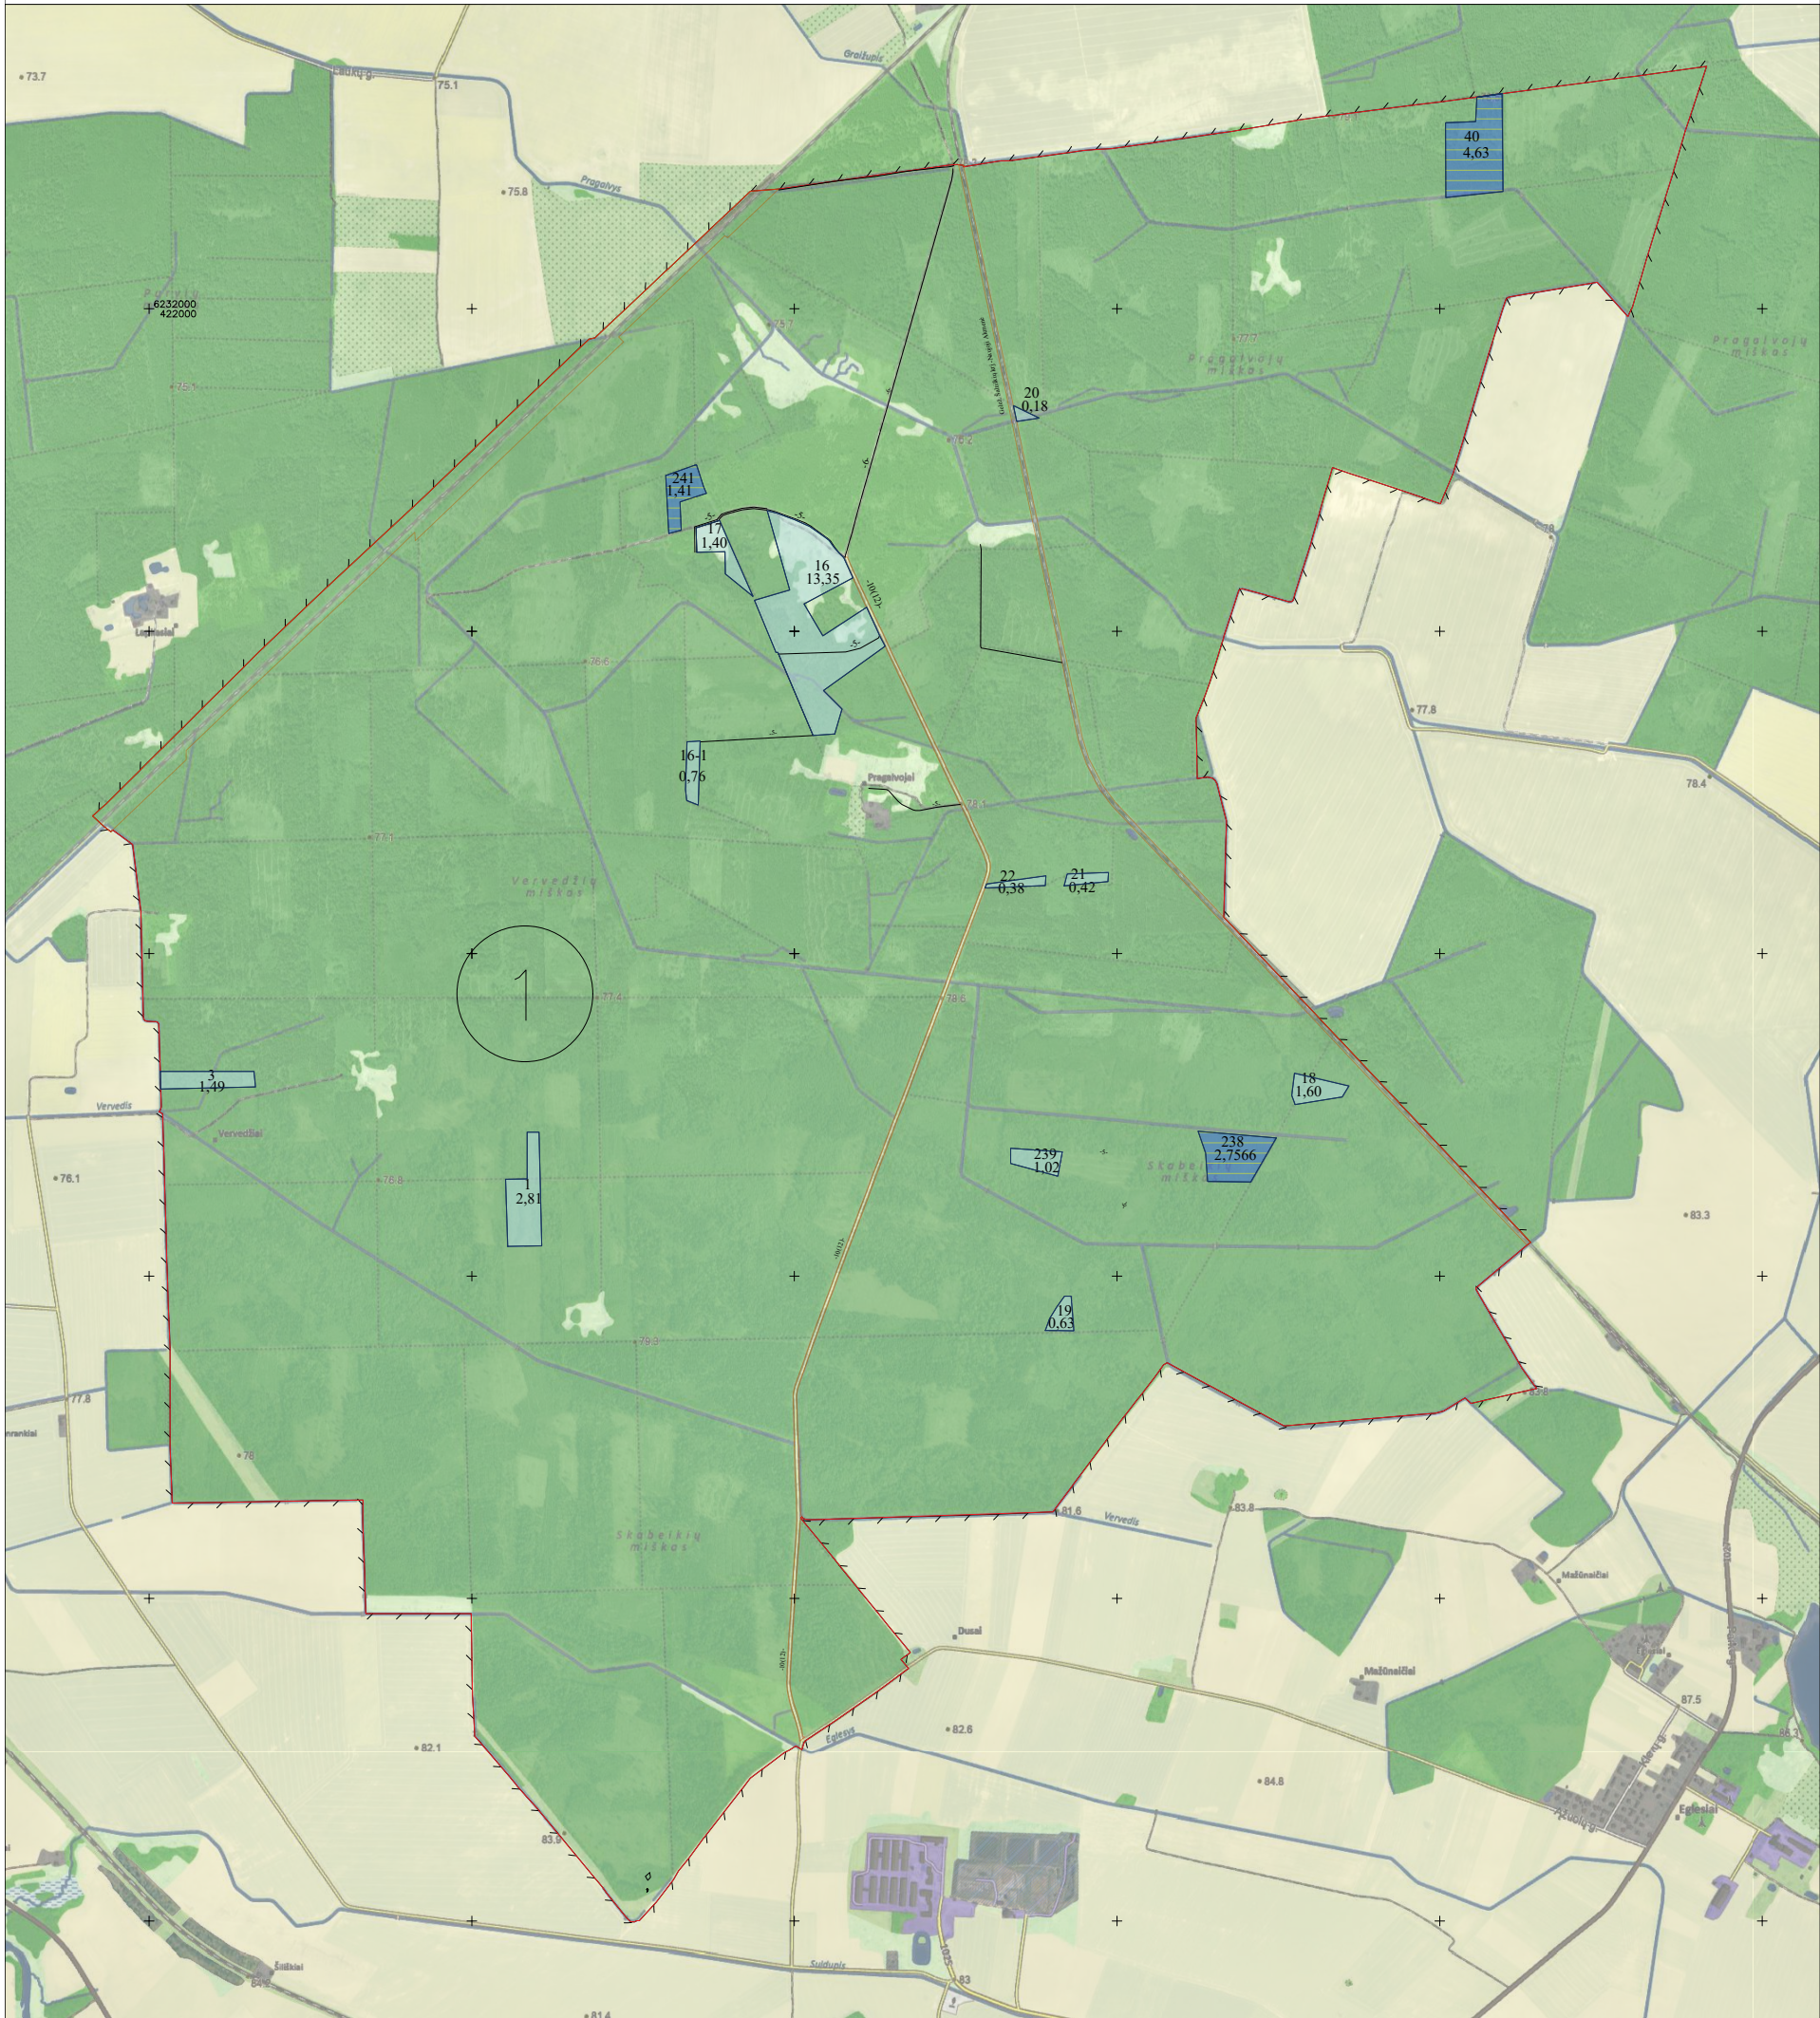

KARTOGRAFINIO PAGRINDO SUTARTINIAI ŽENKLAI

Valstybinis administracinis suskirstymas

- Kadastro vietovės riba
- Bloko riba
- Valstybės saugomų teritorijų ribos

Žemės ūkio naudos

- Ariamoji žemė
- Sodai
- Peikė

Augmenija

- Valstybinės reikšmės miškas
- Miškas
- Kvartalines miško linijos ir proskynos

Elektros energijos perdavimo linijos

- Antžeminė aukštos įtampos elektros energijos perdavimo linijų atramos
- Antžeminės aukštos įtampos elektros energijos perdavimo linijos (35kV, 110kV, 330kV - įtampos reikšmė)

Keliai, gatvės ir jų įrenginiai

- Vietinės reikšmės kelias
- Suprojektuotas kelias

Hidrografijos objektai

- Upeliai, kanalai, drenažo grioviai
- Vamzdinės vandens pralaidos, dukanai
- Vandens telkiniai

Pastatai ir statiniai

- Užstatytos, gamybinės-ūkinės, elektros pastatų bei kitų ryšių ir energetikos statinių, vandens valymo įrenginių teritorijos, aikštės, stovėjimo ir poilsio aikštės, kiemai
- Pastatai

LAISVOS ŽEMĖS FONDO ŽEMĖS PLANO SUTARTINIAI ŽENKLAI

1
2,90

Kiti LŽF plotai

239
3,3480

LŽF žemė priskirti anksčiau patvirtintame žemės reformos žemėtvarkos projekte ar jam prilyginamuose žemės sklypų planuose suprojektuoti žemės sklypai

SUDERINTA:

Nacionalinės žemės tarnybos prie Aplinkos ministerijos

skyriaus

(pareigos) (vardas ir pavardė) (parašas) (data)

PATVIRTINTA:

Nacionalinės žemės tarnybos prie Aplinkos ministerijos direktoriaus
Nacionalinės žemės tarnybos prie Aplinkos ministerijos

įsakymu Nr.

(skyriaus pavadinimas)

(data)

Plano rengėjas:

Valstybės įmonė Žemės ūkio duomenų centras Šiaulių žemėtvarkos ir geodezijos skyrius

(juridinio asmens ar kitos užsienio organizacijos pavadinimas, kai plano rengėjas dirba

Skyriaus vadovė Danutė Tvaranavičienė

(juridiniame asmenyje ar kitoje užsienio organizacijoje)

Vyr. specialistė Rima Ivanova

2R-ŽR-406