

**Žemės ūkio paskirties žemės sklypo (kad. Nr. 7942/0002:580),
esančio Elektrėnų sav., Kazokiškių sen., Medžiolų k., kaimo
plėtros žemėtvarkos projektas Nr. S-VT-42-25-804**


Brėžinys suformuotas automatiškai TPDRIS sistemoje: 2026-07-21 17:06
Dokumento identifikatorius: 57499884

Planuojama teritorija: 1,16 ha

Planavimo rūšis: Specialusis, Kaimo plėtros žemėtvarkos projektas

Situacijos schema, lapų išdėstymas



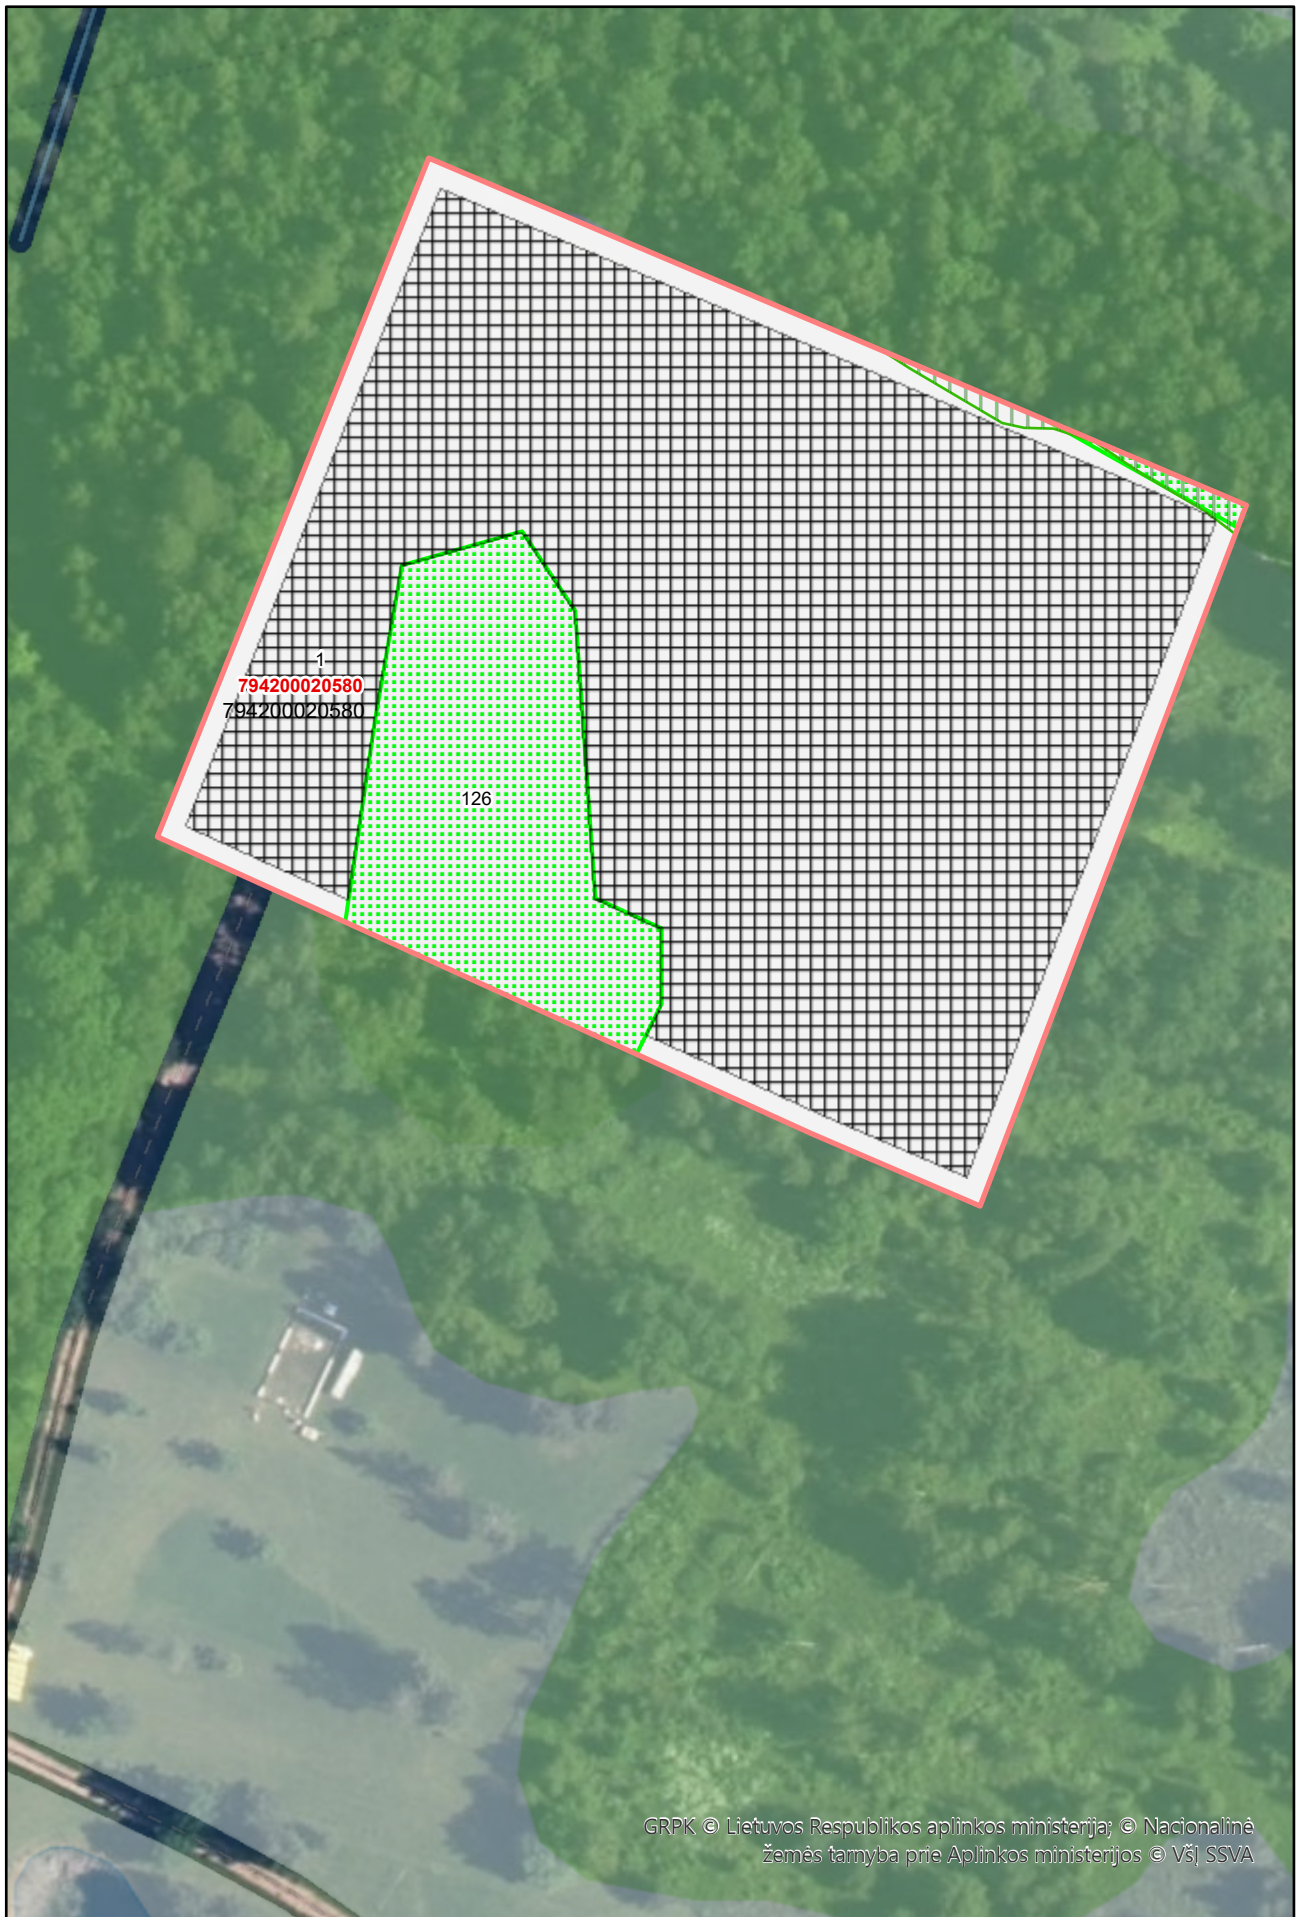

Eil. Nr.	Objekto tipas	Numeris TPD	Vieta, dydis	Atributinė informacija
5	szns	126	Plotas: 0,0046ha	NR=126 BUENA=P UNIK_NR=0 PLOTAS=0 TER_KODAS=126 DOKUMENT= DOK_NR= DOK_DATA= INST_KODAS=0 DOK_URL= KVALIFIKAC= RENG_KODAS=1.0 VEIK_KODAS= MET_TIPAS=k MASTELIS=0 TIKSL=1.0 OB_GLOBID= OB_DATA= PAVADINIM= VIES_INTER=2 GKODAS=az55 APZ_TIPAS= GRUPE=0 AZ_PLOTIS=0 EL_ITAMP=0.0 TALPA=0 SLEGIS=0.0 RUSIS=0 INFO= ILTU_KODAS= VARDAS= PAVARDE= GIM_DATA= JUR_PAV= JUR_KODAS= VALSTYBE= SL=s_zm_szns
6	szns	126	Plotas: 0,1748ha	NR=126 BUENA=P UNIK_NR=0 PLOTAS=0 TER_KODAS=126 DOKUMENT= DOK_NR= DOK_DATA= INST_KODAS=0 DOK_URL= KVALIFIKAC= RENG_KODAS=1.0 VEIK_KODAS= MET_TIPAS=k MASTELIS=0 TIKSL=1.0 OB_GLOBID= OB_DATA= PAVADINIM= VIES_INTER=2 GKODAS=az55 APZ_TIPAS= GRUPE=0 AZ_PLOTIS=0 EL_ITAMP=0.0 TALPA=0 SLEGIS=0.0 RUSIS=0 INFO= ILTU_KODAS= VARDAS= PAVARDE= GIM_DATA= JUR_PAV= JUR_KODAS= VALSTYBE= SL=s_zm_szns
7	szns	134	Plotas: 0,0083ha	NR=134 BUENA=P UNIK_NR=0 PLOTAS=0 TER_KODAS=134 DOKUMENT= DOK_NR= DOK_DATA= INST_KODAS=0 DOK_URL= KVALIFIKAC= RENG_KODAS=1.0 VEIK_KODAS= MET_TIPAS=k MASTELIS=0 TIKSL=1.0 OB_GLOBID= OB_DATA= PAVADINIM= VIES_INTER=2 GKODAS=st23 APZ_TIPAS= GRUPE=0 AZ_PLOTIS=0 EL_ITAMP=0.0 TALPA=0 SLEGIS=0.0 RUSIS=0 INFO= ILTU_KODAS= VARDAS= PAVARDE= GIM_DATA= JUR_PAV= JUR_KODAS= VALSTYBE= SL=s_zm_szns
2	zemetv_reglam	794200020580	Plotas: 1,16ha	NR=794200020580 NAUD_TIP=ZU PAGR_PASK=Z NAUD_BUD=Z4 APRASYM= VAIZD=Z4 SL=s_zm_zemetv_reglam
1	zemetv_riba		Plotas: 1,16ha	SL=s_zm_zemetv_riba
4	zemetv_sklyp	794200020580	Plotas: 1,16ha	NR=794200020580 SL=s_zm_zemetv_sklyp PAGR_PASK=Z NAUD_BUD=Z4 STATINIAI=-
3	zemetv_stat_z	1	Plotas: 0,8719ha	NR=1 SL=s_zm_zemetv_stat_z APRASYM=

Sutartiniai ženklai

 Planuojama teritorija

Objektas (taškinis), kuriam nustatoma nauja arba naikinama SŽNS

TER_KODAS,BUSENA

-  (105) Branduoliniai objektai
-  (108) Naftos įrenginiai
-  (110) Suskystintų dujų įrenginiai
-  (114) Gamybiniai objektai
-  (117) Geodezinis ženklas
-  (119) Kultūros objektai
-  (122) Vandens stotis
-  (127) Gamtos paveldo objektas
-  (129) Meteorologinis radiolokatorius
-  (150) Komunaliniai objektai
-  (154) Valstybės sienos apsaugos objektas
-  (155) Radiolokatorius
-  (156) Krašto apsaugos objektas
-  (162) Valstybės saugumo departamento saugomas objektas
-  (165) Aerodromai
-  (169) Vadovybės apsaugos tarnybos saugomas objektas
-  Naikinamas SŽNS formuojantis objektas
-  Kiti objektai
-  Tvarkomi viešieji ir rekreacijos objektai (taškai)
-  Projektuojamos kaimo turizmo vietos
-  Projektuojamos kitos priemonės

Objektas (linijinis), kuriam nustatoma arba naikinama SŽNS

TER_KODAS,BUSENA

-  (101) Ryšių tinklai
-  (102) Kelias, gatvė
-  (103) Geležinkelis
-  (106) Elektros tinklai
-  (107) Magistralinio dujotiekio tinklai
-  (109) Dujotiekio tinklai
-  (121) Melioracijos statiniai
-  (148) Šilumos tinklai
-  (149) Vandentiekio tinklai
-  (150) Komunaliniai tinklai
-  Naikinamas SŽNS formuojantis objektas
-  Kitos reikšmės
-  Projektuojami nauji ir rekonstruojami melioracijos įrenginiai
-  Naikinami melioracijos įrenginiai
-  Projektuojamos kitos priemonės, žymimos linija
-  Matmenys
-  Į projektą įtraukti Nekilnojamojo turto registre įregistruoti žemės sklypai

Servitutai

STATUS

-  Esantis servitutas
-  Siūlomi naikinti servitutai
-  Projektuojami servitutai
-  -

Projektuojami plotai, kuriuose numatoma įveisti mišką / želdinius

ZU_ZEME

-  Ne žemės ūkio naudmenose
-  Žemės ūkio naudmenose
-  -
-  Statybos zona
-  Ūkininko sodybos ribos

	Suprojektuotų laukų ribos
	Biologinei įvairovei ir kraštovaizdžiui saugoti svarbių elementų kontūrai
	Projektuojami sausinamos žemės plotai
	Projektuojami drėkinamos žemės plotai
	Projektuojamos kitos priemonės, žymimos plotu
	Ūkių žemės valdų centrai
	Teritorijos zonavimas pagal tinkamumą vykdyti žemės ūkio veiklą ir rekomenduojamas žemės ūkio veiklas
	Tvarkomi viešieji ir rekreacijos objektai (plotai)
	Aplinkos apsaugos priemonės
	Apleistos žemės tvarkymo priemonės
	Žemės ūkio naudmenų dirvožemio apsaugos ir gerinimo priemonės
	Esami ir projektuojami (pertvarkomi) keliai
	Žemės naudmenos
	Užstatytos teritorijos / žemės sklype esantys statiniai
	Suprojektuoti žemės sklypai

Objektas (plotinis), kuriam nustatoma arba naikinama SŽNS

TER_KODAS, BUENA

	Naikinamas SŽNS objektas
	(101) Viešųjų ryšių infrastruktūros statiniai ir įrenginiai
	(102) Keliai, susisiekimo komunikacijos
	(103) Geležinkelis
	(105) Branduoliniai objektai
	(106) Elektros įrenginiai (statiniai),
	(107) Magistralinių dujotiekių ir naftotiekių įrenginiai ir statiniai
	(108) Naftos įrenginiai ir statiniai
	(109) Dujotiekių ir naftotiekių įrenginiai ir statiniai
	(110) Dujų įrenginiai ir statiniai
	(114) Gamybos objektai
	(115) Pastatai, kuriuose laikomi ūkiniai gyvūnai
	(118) Meteorologinė aikštelė
	(119) Kultūros paveldo objektai
	(121) Melioracijos įrenginiai
	(122) Vandens stotis
	(125) Molėtų observatorija
	(148) Šilumos tinklų statiniai ir įrenginiai
	(149) Vandens infrastruktūros statiniai ir įrenginiai
	(150) Komunaliniai objektai
	(165) Aerodromai
	Kitos reikšmės

SŽNS

TER_KODAS, BUENA

	Ryšių linijų AZ (101)
	Kelių AZ (102)
	Geležinkelio AZ (103)
	Klaipėdos uosto AZ (104)
	Branduolinių objektų SAZ (105)
	Elektros linijų AZ (106)
	Magistralinių dujotiekių AZ (107)
	Naftos įreng AZ (108)
	Dujotiekių AZ (109)
	Suskystintų dujų įreng AZ (110)
	Biosferos rezervatai (112)
	Biosferos poligonai (113)
	Gamybinių objektų SAZ (114)
	Pastatusoe laikomų ūkinių gyvulių SAZ (115)
	Pajūrio juosta (116)
	Geodezinių ženklų AZ (117)
	Meteorologinių aikštelių AZ (118)
	Kultūros objektų teritorijų AZ (119)
	Požeminių H2O vandenviečių AZ (120)
	Melioracijos sistemos (121)
	Vandens stočių AZ (122)
	Žemės gelmių išteklių telkinių AZ (123)
	Karstinis regionas (124)

	Molėtų observatorijos AZ (125)
	Miško žemė (126)
	Gamtos paveldo objektų teritorijos (127)
	Vandens telkiniai (128)
	Meteorologinių radiolokatorių AZ (129)
	Pelkės ir šaltiniai (130)
	Natūralios ganyklos (131)
	Kultūriniai draustiniai (111)
	Gamtiniai ir kompleksiniai draustiniai (132)
	Teriologiniai, herpetologiniai, entomologiniai draustiniai (133)
	Kraštovaizdžio draustiniai (135)
	Geologiniai draustiniai (136)
	Geomorfologiniai draustiniai (137)
	Telmologiniai draustiniai (138)
	Hidrografiniai draustiniai (139)
	Pedologiniai draustiniai (140)
	Botaniniai draustiniai (141)
	Zoologiniai draustiniai (142)
	Ornitologiniai draustiniai (143)
	Ichtiologiniai draustiniai (144)
	Botaniniai-zoologiniai draustiniai (145)
	Genetiniai draustiniai (160)
	Talasologiniai draustiniai (161)
	Valstybiniai parkai (134)
	Rezervatų AZ (146)
	Gamtos paminklų AZ (147)
	Šilumos tinklų AZ (148)
	Vandentiekio infrastruktūros AZ (149)
	Komunalinių objektų SAZ (150)
	Biosferos rezervatų AZ (151)
	Dirvožemio apsauga (152)
	Valstybinių parkų AZ (153)
	Valstybės sienos objektų ir įrenginių AZ (154)
	Radiolokatorių AZ (155)
	Krašto apsaugos objektų AZ (156)
	Kultūriniai rezervatai (157)
	Gamtiniai rezervatai (158)
	Žuvininkystės tvenkinių AZ (159)
	VSD saugomų objektų AZ (162)
	Vandens telkinių AZ (163)
	Vandens telkinių AJ (164)
	Aerodromo AZ (165)
	Aerodromo triukšmo AZ (166)
	Juodligės židinių AZ (167)
	Potvynių teritorijos (168)
	Vadovybės apsaugos tarnybos objektų AZ (169)
	Teritorijos su statybos apribojimais (170)
	Magistralinių dujotiekių teritorijos (171)
	Naikinamas SŽNS
	Kitos reikšmės

Teritorijos naudojimo reglamento zona

Teritorijos naudojimo tipas

	Mišakai ir miškingos teritorijos
	Neužstatoma žemės ūkio teritorija
	Užstatoma žemės ūkio teritorija
	Rekreacinio naudojimo žemės ūkio teritorija
	Sodininkų bendrijų teritorija
	Gyvenamoji teritorija vienbučių ir dvibučių namų statybai
	Gyvenamoji teritorija
	Mišri gyvenamoji teritorija
	Mišri centro teritorija
	Socialinės infrastruktūros teritorija
	Specializuotų kompleksų teritorija
	Paslaugų teritorija

	Pramonės ir sandėliavimo teritorija
	Inžinerinė infrastruktūros teritorija
	Inžinerinės infrastruktūros koridorius
	Bendro naudojimo erdvių, želdynų teritorija
	Vandenys
	Aikštė
	Vandenvietė
	Naudingųjų iškasenų teritorija
	Kitos reikšmės

Brėžinyje naudotų duomenų autorių teisės



NŽT
NACIONALINĖ ŽEMĖS TARNYBA
PRIE APLINKOS MINISTERIJOS



Lietuvos
Respublikos
aplinkos
ministerija

Georeferencinio pagrindo kadastras GRPK © Lietuvos Respublikos aplinkos ministerija

Lietuvos Respublikos teritorijos M 1:10 000 skaitmeninis rastrinis ortofotografinis

žemėlapis ORT10LT © Nacionalinė žemės tarnyba prie Aplinkos ministerijos