



**NACIONALINĖS ŽEMĖS TARNYBOS
PRIE APLINKOS MINISTERIJOS
VILNIAUS APYGARDOS ŽEMĖS TVARKYMO IR
ADMINISTRAVIMO SKYRIAUS
VEDĖJAS**

**ĮSAKYMAS
DĖL VILNIAUS APSKRITIES VILNIAUS RAJONO SAVIVALDYBĖS
LAVORIŠKIŲ SENIŪNIJOS MOSTIŠKIŲ KADASTRO VIETOVĖS
ŽEMĖS REFORMOS ŽEMĖTVARKOS PROJEKTO PATVIRTINIMO**

2026 m. _____ d. Nr. 2RKĮ-____-(15.2.6 E.)

Vilnius

Vadovaudamasi Lietuvos Respublikos žemės įstatymo 32 straipsnio 3 dalies 7 punktu, Lietuvos Respublikos žemės reformos įstatymo 20 straipsniu, Žemės reformos žemėtvarkos projektų rengimo ir įgyvendinimo tvarkos aprašo, patvirtinto Lietuvos Respublikos Vyriausybės 1998 m. balandžio 1 d. nutarimu Nr. 385 „Dėl žemės reformos vykdymo kaimo gyvenamojoje vietovėje“, 19 punktu, Žemės reformos žemėtvarkos projektų ir jiems prilyginamų žemės sklypų planų rengimo ir įgyvendinimo metodikos, patvirtintos Lietuvos Respublikos žemės ir miškų ūkio ministerijos 1998 m. balandžio 23 d. įsakymu Nr. 207 „Dėl Žemės reformos žemėtvarkos projektų ir jiems prilyginamų žemės sklypų planų rengimo ir įgyvendinimo metodikos patvirtinimo“, 89–95 punktais, veikdama pagal Nacionalinės žemės tarnybos prie Aplinkos ministerijos direktoriaus 2024 m. rugpjūčio 8 d. įgaliojimą Nr. 1Į-368-(1.7 E.) „Dėl teritorijų planavimo dokumentų rengimo ir kitų funkcijų atlikimo“, atsižvelgdama į Nacionalinės žemės tarnybos prie Aplinkos ministerijos 2025 m. gruodžio 16 d. žemės valdos projekto patikrinimo aktą Nr. RKA-286-(7.3 E.),

1. T v i r t i n u:

1.1. Vilniaus apskrities Vilniaus rajono savivaldybės Lavoriškių seniūnijos Mostiškių kadastro vietovės žemės reformos žemėtvarkos projektą (toliau – Projektas) ir jame suprojektuotų žemės sklypų ribas ir plotus, nustatytas žemės naudojimo paskirtis ir naudojimo būdus, taikomas specialiąsias žemės ir miško naudojimo sąlygas bei žemės servitutus;

1.2. Asmenų, kuriems Projekte suprojektuoti žemės sklypai, sąrašą (pridedama);

1.3. Asmenų, kurie pasirinko laisvos žemės fondo žemei priskirtus anksčiau patvirtintame žemės reformos žemėtvarkos projekte ar žemės sklypų planuose, kurie prilyginami žemės reformos

žemėtvarkos projektui, suprojektuotus žemės sklypus, sąrašą (pridedama).

2. Į p a r e i g o j u Nacionalinės žemės tarnybos prie Aplinkos ministerijos Vilniaus apygardos žemės tvarkymo ir administravimo skyriaus vyriausiąją specialistę Jurgitą Kolbasovaite šį įsakymą per 1 darbo dieną nuo jo priėmimo paskelbti Nacionalinės žemės tarnybos prie Aplinkos ministerijos interneto svetainėje (adresas – <https://nzt.lrv.lt/lt>).

Šis įsakymas gali būti skundžiamas Nacionalinės žemės tarnybos prie Aplinkos ministerijos direktoriui Lietuvos Respublikos žemės reformos įstatymo 18 straipsnio ir Išankstinio ginčų nagrinėjimo Nacionalinėje žemės tarnyboje prie Aplinkos ministerijos ne teismo tvarka taisyklių, patvirtintų Nacionalinės žemės tarnybos prie Aplinkos ministerijos direktoriaus 2024 m. gegužės 10 d. įsakymu Nr. 1P-139-(1.1 E.) „Dėl Išankstinio ginčų nagrinėjimo Nacionalinėje žemės tarnyboje prie Aplinkos ministerijos ne teismo tvarka taisyklių patvirtinimo“, nustatyta tvarka ir terminais.

Vilniaus apygardos žemės tvarkymo ir
administravimo skyriaus vyresnioji patarėja,
atliekanti skyriaus vedėjo funkcijas

Dangira Bareikienė

VILNIAUS RAJONO (SAVIVALDYBĖS)
LAVORIŠKIŲ SENIŪNIJOS MOSTIŠKIŲ KADASTRO VIETOVĖS
ŽEMĖTVARKOS PROJEKTO PLANAS

M 1:10 000
2025 m.

SUTARTINIAI ŽENKLAI	
Sutartinio ženklo žymėjimas	Sutartinio ženklo aprašymas
	Kadastro vietovės riba
	Kaimų, gyvenamųjų vietovių ribos
	Bloto riba
	Bloto numeris
	Suprojektuotas ne aukciono parduodamas žemės sklypas
	Suprojektuotas nuomai žemės sklypas
	Suprojektuotas parduodamas neatsižvelgiant naudoto ar pakeičimo taisyklių žemės sklypas
	Laikinos žemės fondo (LZF) žemės plotai
	Klas LZF plotai
	LZF žemės plotai, skirti anksčiau planuojamoms žemės tvarkymo projektams ar joms prilygtinėms žemės sklypų planuose suprojektuoti žemės sklypai
	Žemės ūkio naudojimas
	Alama žemė
	Mėklas
	Vandens telkiniai
	Kitos žemės naudojimas
	Privatūs žemės sklypai
	Valstybinių draustinų ribos
	Kultūros paveldo objektų plotai
	Valstybinės reikšmės miškų plotai
	Naudingųjų iškasenų teritorija
	Valstybinės reikšmės vandentvys
	Grįžties, upelės
	Valstybinės reikšmės keliai
	Vietinės reikšmės viešųjų kelių
	Kiti keliai
	Esami seniūninių keliai
	Projekto keliai
	Servituojami keliai

GREITIMYBĖS:
A-B BUIVYDŲ K.V.
B-C PASIENIO JUOSTA
C-D LAVORIŠKIŲ K.V.
D-E MICKUNŲ K.V.
E-A ARVYDŲ K.V.


PATVIRTINTA:
Nacionalinės žemės tarnybos prie Aplinkos ministerijos Vilniaus apygardos
Žemės tvarkymo ir administravimo skyriaus
Išsakyta Nr. _____
(data)

SUDERINTA:
Nacionalinės žemės tarnybos prie Aplinkos ministerijos Vilniaus apygardos
Žemės tvarkymo ir administravimo skyriaus
_____ (parašas) _____ (data)
_____ (parašas) _____ (data)

Žemės reformos žemėtvarkos projekto planą rengėjas:
Valstybės įmonė Žemės ūkio duomenų centras Žemės tvarkymo ir geografinio departamento
Geografinio departamento ir žemės ūkio duomenų registracijos poskyrio, bei planų rengimo skyriaus
Geografinio, žemėtvarkos ir teritorijų planavimo skyriaus
Projekto autorius Marija Nieser 2R-ZR-249
(Planą rengėjas: valstybės įmonė, pavadinimas, data, kvalifikacijos patvirtinimas Nr.)

NŽT Lietuvos Respublikos teritorijos M1:10000 skaliuomeniu natūrinis ortofotografijos žemėlapis
ORTHO.T (2022 m.) ir georeferencinio pagundo duomenų bazė GDBE(0,1)
© Nacionalinė žemės tarnyba prie AM

VILNIAUS APSKRITIES VILNIAUS RAJONO LAVORIŠKIŲ SENIŪNIJOS MOSTIŠKIŲ KADASTRO VIETOVĖS
ŽEMĖS REFORMOS ŽEMĖTVARKOS PROJEKTO PLANO IŠTRAUKA
(neatskiriamaoji dalis)
M 1:5000

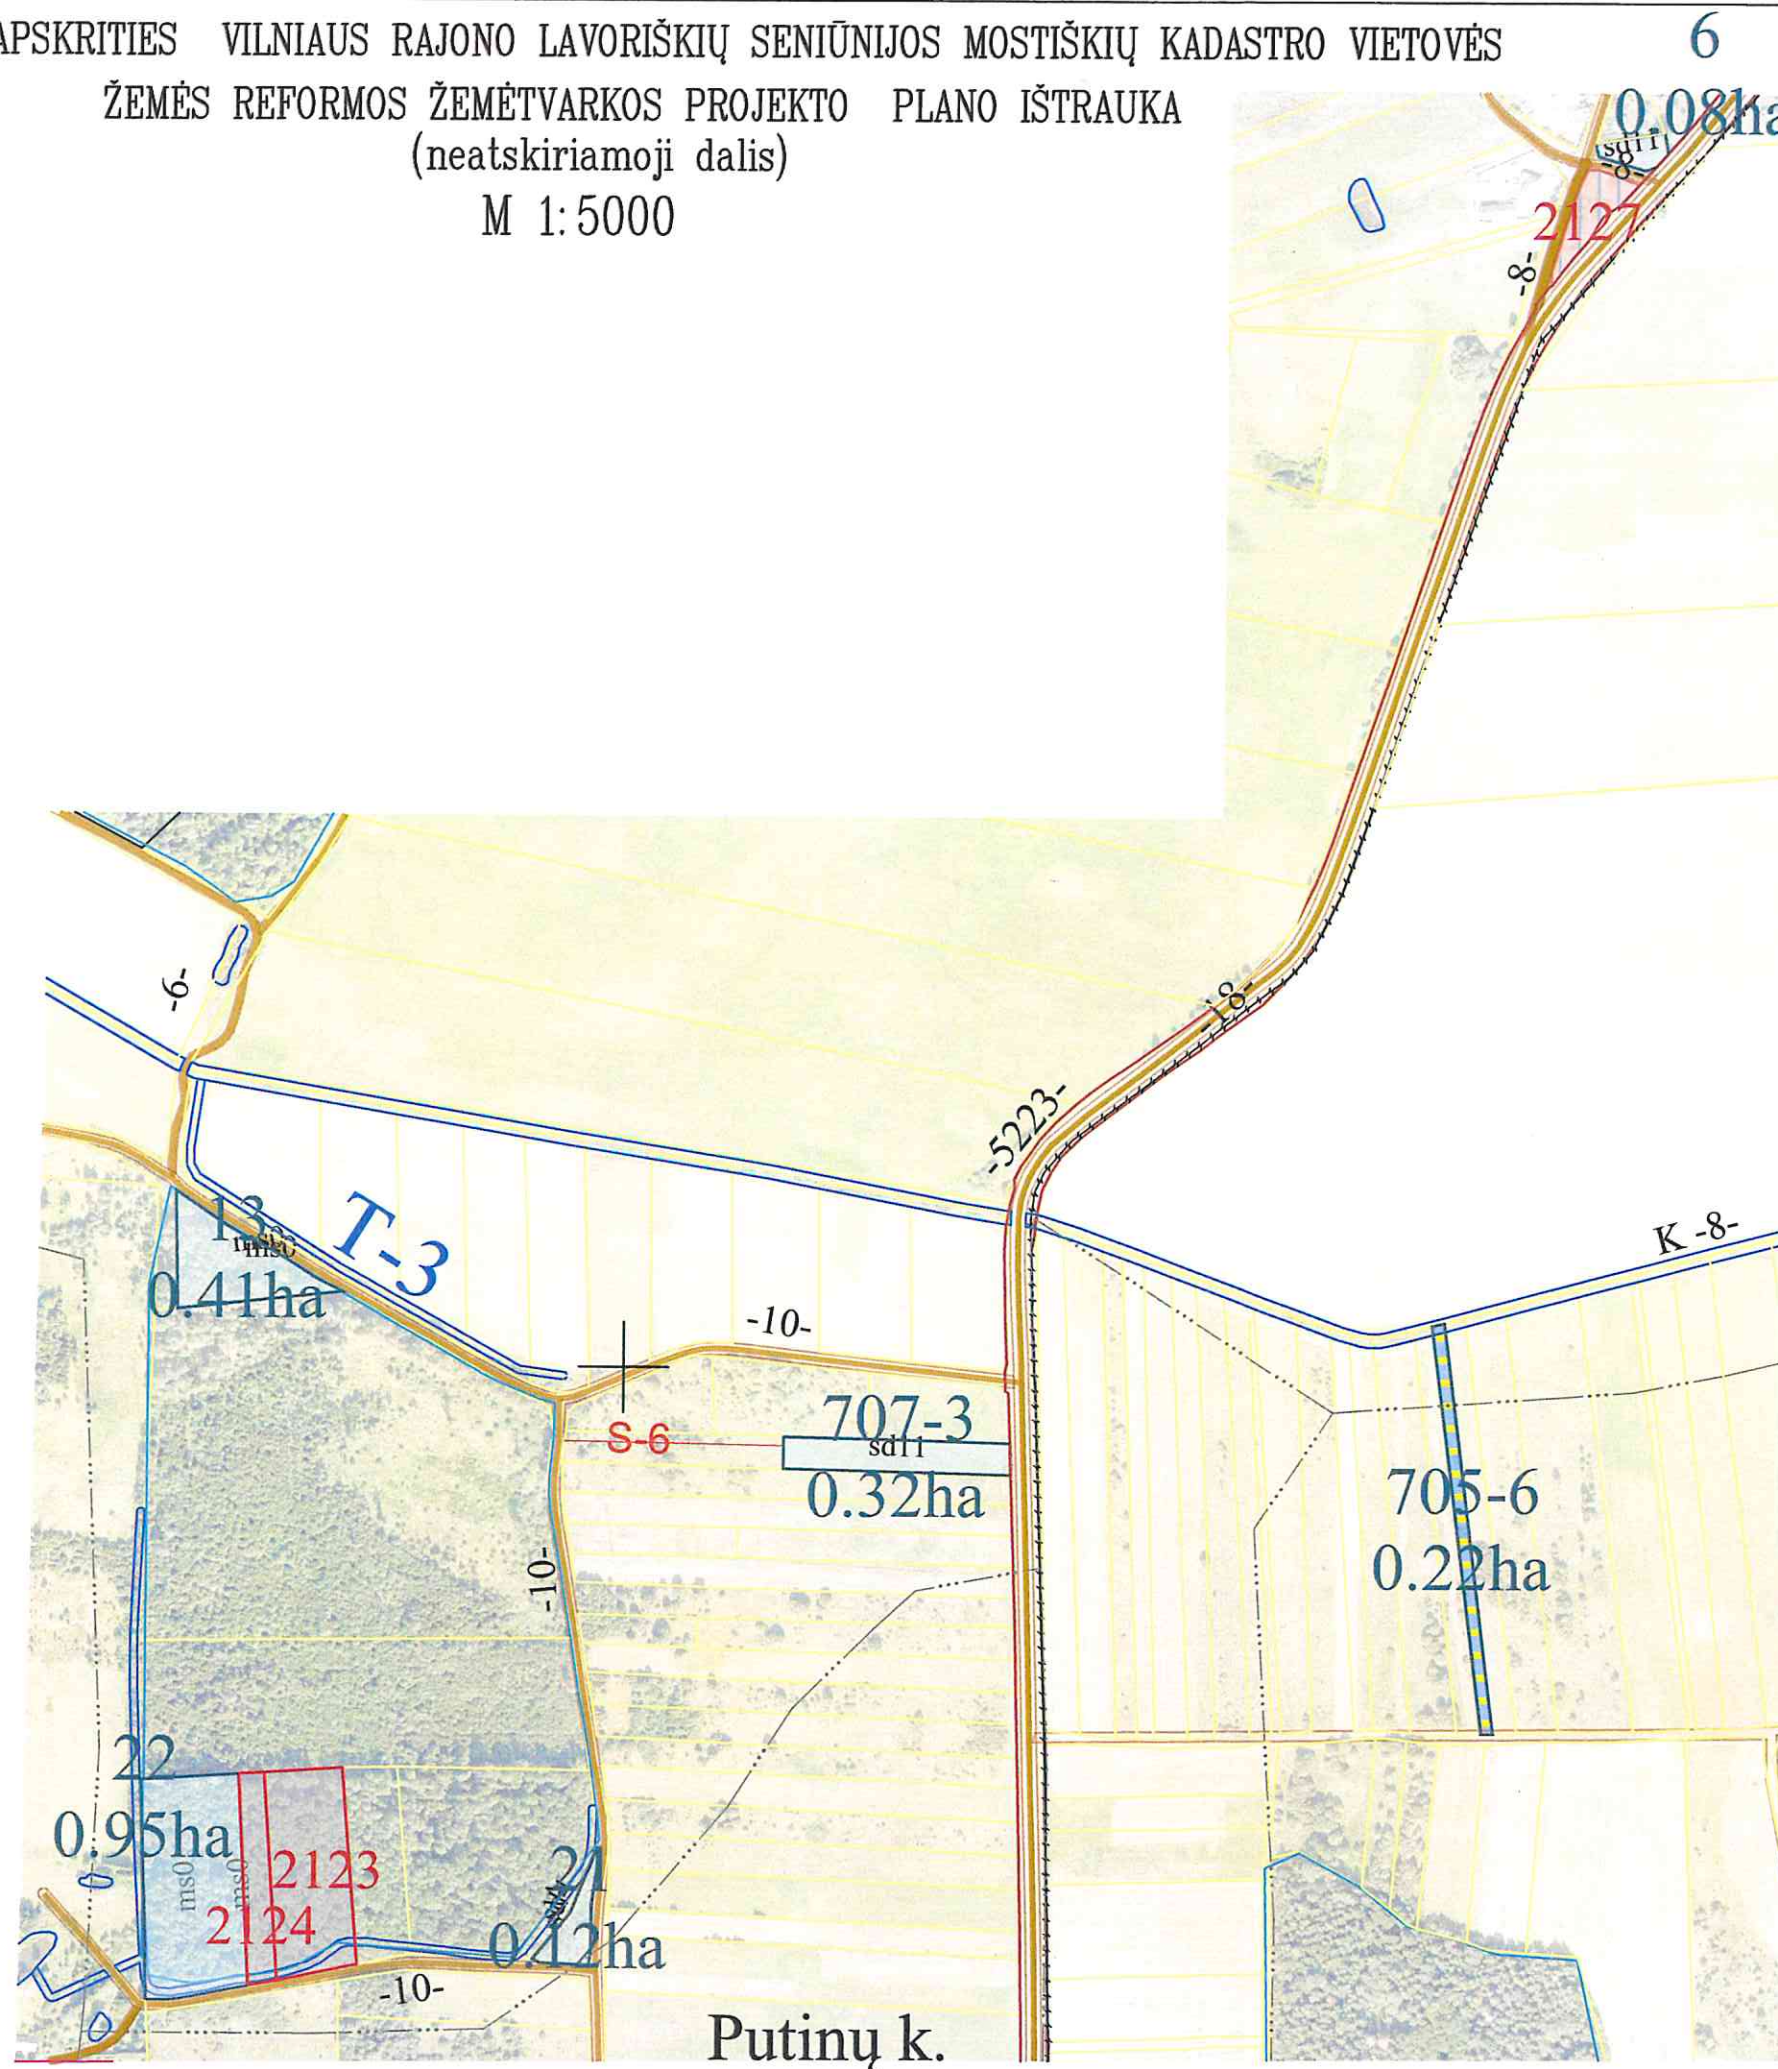

Nacionalinės žemės tarnybos prie Apygardos
Vilniaus apygardos žemės tvarkymo ir administravimo skyriaus vedėja
Laima Mačiulytė

Žemės reformos žemėtvarkos projekto plano rengėjas:

VĮ Žemės ūkio duomenų centras Žemės tvarkymo ir geodezijos departamento
Geodezijos, žemėtvarkos ir teritorijų planavimo skyrius

(juridinio asmens ar kitos užsienio organizacijos pavadinimas, kai plano rengėjas dirba


juridiniame asmenyje ar kitoje užsienio organizacijoje)

Marija Nescer

2R-ŽR-249

(Plano rengėjo vardas ir pavardė, parašas, data, kvalifikacijos pažymėjimo Nr.)

VILNIAUS APSKRITIES VILNIAUS RAJONO LAVORIŠKIŲ SENIŪNIJOS MOSTIŠKIŲ KADASTRO VIETOVĖS
ŽEMĖS REFORMOS ŽEMĖTVARKOS PROJEKTO PLANO IŠTRAUKA
(neatskiriamaoji dalis)
M 1:5000

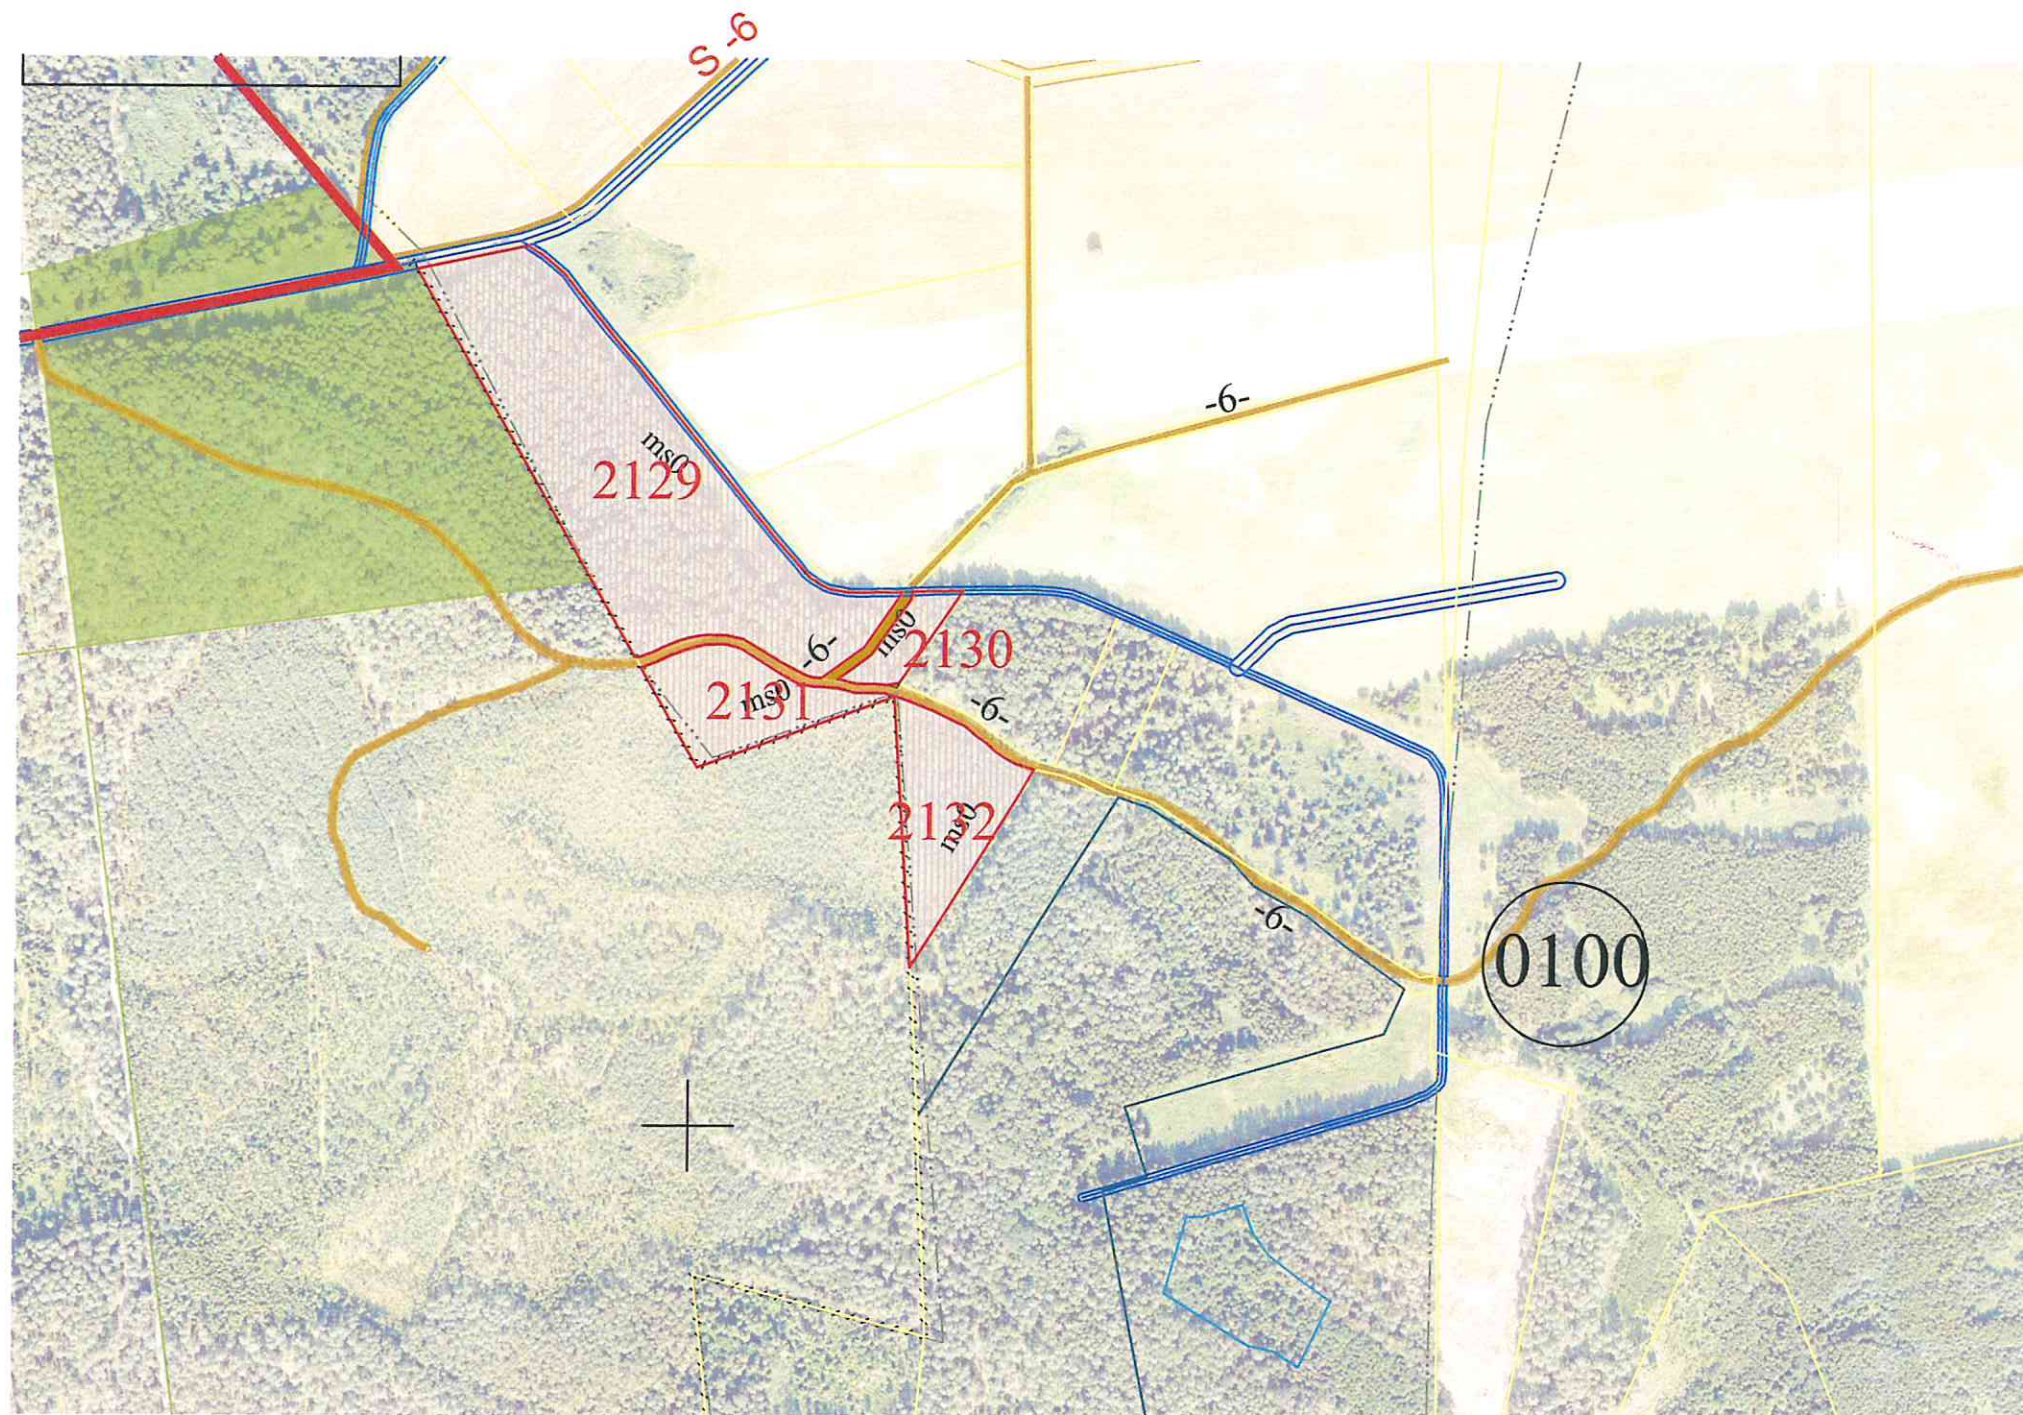

Nacionalinės žemės tarnybos prie VM
Vilniaus apygardos žemės tvarkymo
ir administravimo skyriaus vedėja
Laima Matulytė

Žemės reformos žemėtvarkos projekto plano rengėjas

VI Žemės ūkio duomenų centras Žemės tvarkymo ir geodezijos departamento
Geodezijos, žemėtvarkos ir teritorijų planavimo skyrius

(juridinio asmens ar kitos užsienio organizacijos pavadinimas, kai plano rengėjas dirba


juridiniame asmenyje ar kitoje užsienio organizacijoje)

Marija Nescer

2R-ŽR-249

(Plano rengėjo vardas ir pavardė, parąšas, data, kvalifikacijos pažymėjimo Nr.)

VILNIAUS APSKRITIES VILNIAUS RAJONO LAVORIŠKIŲ SENIŪNIJOS MOSTIŠKIŲ KADASTRO VIETOVĖS
ŽEMĖS REFORMOS ŽEMĖTVARKOS PROJEKTO PLANO IŠTRAUKA
(neatskiriamaoji dalis)
M 1:5000

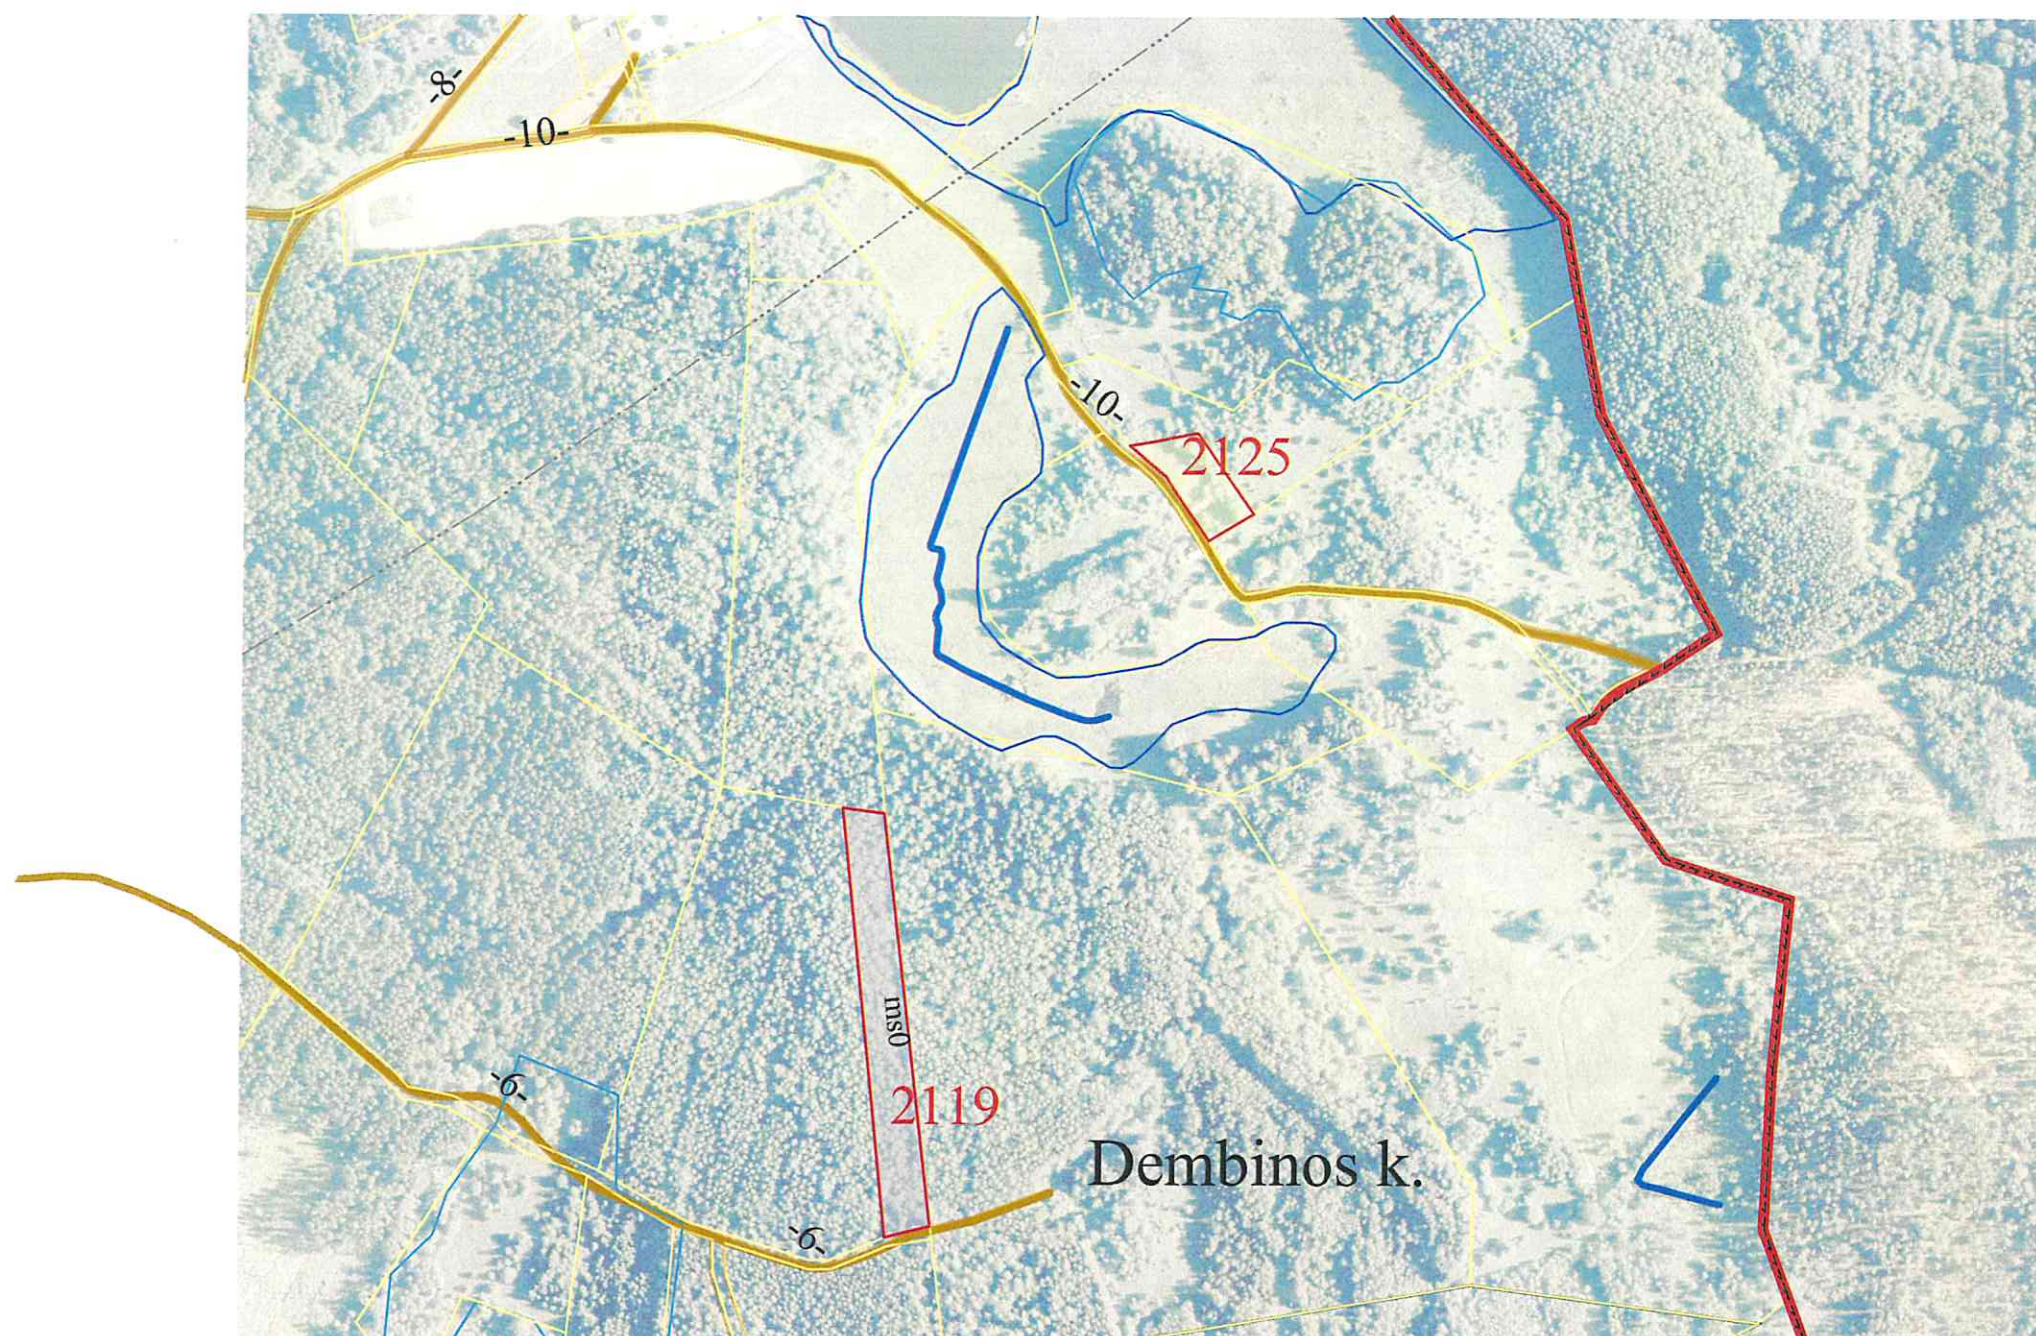

Nacionalinės žemės tarnybos prie AM
Vilniaus apygardos žemės tvarkymo
ir administravimo skyrius

Laima Matulytė

Žemės reformos žemėtvarkos projekto plano rengėjas:

VI Žemės ūkio duomenų centras Žemės tvarkymo ir geodezijos departamento
Geodezijos, žemėtvarkos ir teritorijų planavimo skyrius

(juridinio asmens ar kitos užsienio organizacijos pavadinimas, kai plano rengėjas dirba

juridiniame asmenyje ar kitoje užsienio organizacijoje)

Marija Nescer

2R-ŽR-249

(Plano rengėjo vardas ir pavardė, parašas, data, kvalifikacijos pažymėjimo Nr.)

PATVIRTINTA
Nacionalinės žemės tarnybos
prie Aplinkos ministerijos
Vilniaus apygardos žemės tvarkymo
ir administravimo skyrius
2025 m. d. įsakymu
Nr.

ASMENŲ, KURIEMS PROJEKTE SUPROJEKTUOTI ŽEMĖS SKLYPAI, SĄRAŠAS

Eil. Nr.	Fizinio asmens vardas, pavardė; juridinio asmens ar kitos užsienio organizacijos pavadinimas	Eiliškumo grupė	Žemės sklypo numeris plane	Plotas, ha							Žemės sklypo naudojimo paskirtis ir naudojimo būdas (-ai)	Specialiosios žemės ir miško naudojimo sąlygos	Servitutai ir jų plotai
				Įsigytas nuosavybėn				nuomojamas	patikėjimo teise valdyti	perduodamas neatlygintinai naudotis			
				grąžinamas natūra	perduodamas neatlygintinai nuosavybėn	suteikiamas neatlygintinai nuosavybėn	parduodamas						
1	2	3	4	5	6	7	8	9	10	11	12	13	14
1	K █████ K █████	IX	2119	-	0,81	-	-	-	-	-	Miškų ūkio - Ūkinių miškų sklypai	126- Miško žemė (VI skyrius, trečiasis skirsnis)	
		IX	2120	-	0,75	-	-	-	-	-	Miškų ūkio - Ūkinių miškų sklypai	126- Miško žemė (VI skyrius, trečiasis skirsnis)	
		IX	2121	-	1,35	-	-	-	-	-	Miškų ūkio - Ūkinių miškų sklypai	126- Miško žemė (VI skyrius, trečiasis skirsnis)	
2	G █████ V █████	IX	2122	-	1,07	-	-	-	-	-	Miškų ūkio - Ūkinių miškų sklypai	102-Kelių apsaugos zonos (III skyrius, antrasis skirsnis) 126- Miško žemė (VI skyrius, trečiasis skirsnis) - Magistralinių dujotiekių vietovės klasių teritorijos (III skyrius, septintasis skirsnis)	
		IX	2123	-	0,71	-	-	-	-	-	Miškų ūkio - Ūkinių miškų sklypai	102-Kelių apsaugos zonos (III skyrius, antrasis skirsnis) 121-Melioruotos žemės ir melioracijos statinių apsaugos zonos (VI skyrius, antrasis skirsnis)	

												126- Miško žemė (VI skyrius, trečiasis skirsnis)	
3	Z [redacted] U [redacted]	IX	2124	-	0,23	-	-	-	-	-	Miškų ūkio - Ūkinių miškų sklypai	102-Kelių apsaugos zonos (III skyrius, antrasis skirsnis) 121-Melioruotos žemės ir melioracijos statinių apsaugos zonos (VI skyrius, antrasis skirsnis) 126- Miško žemė (VI skyrius, trečiasis skirsnis)	
4	L [redacted] T [redacted]	XI	2125	-	-	-	0,25	-	-	-	Kita - Vienbučių ir dvibučių gyvenamųjų pastatų teritorijos	102-Kelių apsaugos zonos (III skyrius, antrasis skirsnis) 106-Elektros tinklų apsaugos zonos (III skyrius, ketvirtasis skirsnis)	
5	MB „K [redacted] g [redacted]“	XII	2126	-	-	-		0,57	-	-	Žemės ūkio – Kiti žemės ūkio paskirt. žemės sklypai	102-Kelių apsaugos zonos (III skyrius, antrasis skirsnis) 121-Melioruotos žemės ir melioracijos statinių apsaugos zonos (VI skyrius, antrasis skirsnis) 152-Dirvožemio apsauga žemės ūkio paskirties žemės sklypuose (VI skyrius, keturioliktasis skirsnis) 163-Paviršinių vandens telkinių apsaugos zonos (VI skyrius, septintasis skirsnis) 164-Paviršinių vandens telkinių pakrantės apsaugos juostos (VI skyrius, aštuntasis skirsnis)	-
6	Vilniaus rajono savivaldybė	XII	2127	-	-	-	-	-	0,15	-	Kita- Bendrojo naudojimo (miestų, miestelių ir kaimų ar savivaldybių bendrojo naudojimo) teritorijos	102-Kelių apsaugos zonos (III skyrius, antrasis skirsnis)	
7	VĮ VMU N [redacted] I [redacted] P [redacted]	XII	2128	-	-	-	-	-	3,02	-	Miškų ūkio - Ūkinių miškų sklypai	121-Melioruotos žemės ir melioracijos statinių apsaugos zonos (VI skyrius, antrasis skirsnis) 126- Miško žemė (VI skyrius, trečiasis skirsnis)	214 – Kelio servitutas – teisė važiuoti transporto priemonėmis, naudotis pėsčiųjų taku, varyti galvijus

													(tarnaujantis daiktas).
		XII	2129	--	-	-	-	-	3,37	-	Miškų ūkio - Ūkinių miškų sklypai	121-Melioruotos žemės ir melioracijos statinių apsaugos zonos (VI skyrius, antrasis skirsnis) 126- Miško žemė (VI skyrius, trečiasis skirsnis) 163-Paviršinių vandens telkinių apsaugos zonos (VI skyrius, septintasis skirsnis) 164-Paviršinių vandens telkinių pakrantės apsaugos juostos (VI skyrius, aštuntasis skirsnis)	
		XII	2130	-	-	-	-	-	0,20	-	Miškų ūkio - Ūkinių miškų sklypai	121-Melioruotos žemės ir melioracijos statinių apsaugos zonos (VI skyrius, antrasis skirsnis) 126- Miško žemė (VI skyrius, trečiasis skirsnis)	
		XII	2131	-	-	-	-	-	0,66	-	Miškų ūkio - Ūkinių miškų sklypai	126- Miško žemė (VI skyrius, trečiasis skirsnis)	
		XII	2132	-	-	-	-	-	0,83	-	Miškų ūkio - Ūkinių miškų sklypai	126- Miško žemė (VI skyrius, trečiasis skirsnis)	

Valstybės įmonė Žemės ūkio duomenų centras
Žemės tvarkymo ir geodezijos departamento
Geodezijos, žemėtvarkos ir teritorijų planavimo skyrius



Marija Nescer

PATVIRTINTA
 Nacionalinės žemės tarnybos
 prie Aplinkos ministerijos
 Vilniaus apygardos Žemės tvarkymo
 ir administravimo skyriaus
 2025 m. d.
 įsakymu Nr.

**ASMENŲ, KURIE MOSTIŠKIŲ KADASTRO VIETOVĖJE PASIRINKO LAISVOS ŽEMĖS FONDO ŽEMEI PRISKIRTUS ANKSČIAU
 PATVIRTINTAME ŽEMĖS REFORMOS ŽEMĖTVARKOS PROJEKTE AR ŽEMĖS SKLYPŲ PLANUOSE, KURIE PRILYGINAMI ŽEMĖS
 REFORMOS ŽEMĖTVARKOS PROJEKTUI, SUPROJEKTUOTUS ŽEMĖS SKLYPUS, SĄRAŠAS**

Eil. Nr.	Fizinio asmens vardas, pavardė; juridinio asmens ar kitos užsienio organizacijos pavadinimas	Eiliškumo grupė	Projekto ar projektui prilyginamo plano patvirtinimo data ir numeris	Žemės sklypo numeris plane	Plotas, ha							Žemės sklypo naudojimo paskirtis ir naudojimo būdas (-ai)	Specialiosios žemės ir miško naudojimo sąlygos	Servitutai ir jų plotai	
					Įsigytas nuosavybėn					nuomojamas	patikėjimo teise valdyti				perduodamas neatlygintinai
					grąžinamas	perduodamas neatlygintinai nuosavybėn	suteikiamas neatlygintinai nuosavybėn	parduodamas							
1	2	3	4	5	6	7	8	9	10	11	12	13	14	15	
1	MB „K [redacted] g [redacted]“	XII	2004-12-06 įsakymo Nr. 2.3-9660-41	670-2					0,57			Žemės ūkio – Kiti žemės ūkio paskirt. žemės sklypai			
2	MB „K [redacted] g [redacted]“	XII	2004-12-06 įsakymo Nr. 2.3-9660-41	705-2 (4157/0200:497)					0,67			Žemės ūkio – Kiti žemės ūkio paskirt. žemės sklypai			
3	MB „K [redacted] g [redacted]“	XII	2004-12-06 įsakymo Nr. 2.3-9660-41	705-5 (4157/0300:210)					0,55			Žemės ūkio – Kiti žemės ūkio paskirt. žemės sklypai			
4	Ū [redacted] M [redacted]	XII	2004-12-06 įsakymo Nr. 2.3-9660-41	707-3 (dalis sklypo 4157/0100:437)					0,32			Žemės ūkio – Kiti žemės ūkio paskirt. žemės sklypai			
5	Ū [redacted] M [redacted]	XII	2004-12-06 įsakymo Nr. 2.3-9660-41	670-3 (4157/0200:467)					0,50			Žemės ūkio – Kiti žemės ūkio paskirt. žemės sklypai			

6	Q Ma	XII	2004-12-06 įsakymo Nr. 2.3-9660-41	705-3 (4157/0300:210)					0,43			Žemės ūkio – Kiti žemės ūkio paskirt. žemės sklypai		
7	A Ma	XII	2004-12-06 įsakymo Nr. 2.3-9660-41	705-4 (4157/0200:499)					0,47			Žemės ūkio – Kiti žemės ūkio paskirt. žemės sklypai		

Valstybės įmonės Žemės ūkio duomenų centras
Geodezijos, žemėtvarkos ir teritorijų planavimo skyriaus
Projekto autorė



Marija Nescer

VILNIAUS RAJONO (SAVIVALDYBĖS)
LAVORIŠKIŲ SENIŪNIJOS MOSTIŠKIŲ KADASTRO VIETOVĖS
ŽEMĖTVARKOS PROJEKTO PLANAS

M 1:10 000
2025 m.

SUTARTINIAI ŽEMĖLAI	
Sutartinio žemės žymėjimas	Sutartinio žemės aprašymas
	Kadastro vietovės riba
	Kaimų, gyvenamųjų vietovių ribos
	Būsto riba
	Būsto numeris
	Suprojektuotas ne aukcione parduodamas žemės sklypas
	Suprojektuotas nuolatinis žemės sklypas
	Suprojektuotas parduodamas neapibrėžtinai naudoti ar patikėjimo šioje valstyje žemės sklypas
	Latvijos žemės fondo (LZF) žemės plotai
	Kito LZF plotas
	LZF žemės priskirti ankščiau patvirtintame žemės reformos žemėtvarkos projekte ar jame prilyginusiose žemės sklypų planuose suprojektuoti žemės sklypai
	Žemės ūkio naudojamos
	Akcinė žemė
	Miškas
	Vandens telkiniai
	Kito žemės naudojamos
	Privatūs žemės sklypai
	Valstybinių draustinų ribos
	Kultūros paveldo objektų plotai
	Valstybinės reikšmės miškų plotai
	Naujingųjų šilakų teritorija
	Valstybinės reikšmės vandens
	Grioviai, upeliai
	Valstybinės reikšmės keliai
	Vietinės reikšmės viešųjų kelių
	Esami servitutiniai keliai
	Servitutiniai keliai
	Projektoje keliai
	Magistralinio tipo kelių vamzdžiai
	Magistralinio tipo kelių 1 ir 2 vietovės kelių teritorijos riba (po 200 metrų iki pusės nuo vamzdžio abiejų)

GREITIMYBĖS:
A-B BUIVYDŲ K.V.
B-C PASIENIO JUOSTA
C-D LAVORIŠKIŲ K.V.
D-E MICKUNŲ K.V.
E-A ARVYDŲ K.V.

BARAVYKINĖS KRAŠTOVAIZDŽIO
DRAUSTINIS

PATVIRTINTA:
Nacionalinės žemės tarnybos prie Aplinkos ministerijos Vilniaus apygardos
Žemės tvarkymo ir administravimo skyriaus
įsakymu Nr. _____
(data)

Žemės reformos žemėtvarkos projekto plano rengėjas:
Valstybės įmonė Žemės ūkio duomenų centras Žemės tvarkymo ir geodezijos departamentas
(įskaitant valstybės ir kitos valstybės teritorijas, priklausančias kaimo valdymui, kaimo
geodezijos, žemėtvarkos ir teritorijų planavimo skyriaus
geodezijos, žemėtvarkos ir teritorijų planavimo skyriaus)
Projekto autorius Marija Nester 2B-ZR-249
(Plano rengėjo vardas ir pavardė, pusė, data, kvalifikacijos patvirtinimas Nr.)

Lietuvos Respublikos teritorijos M1:10000 skaitmeniniai duomenys ortofotografinis žemėlapis
ORT19L.T (2022 m.) su geodezijos duomenimis pagal duomenų bazę GDB19L.T.
© Nacionalinė žemės tarnyba prie AM

SUDERINTA:
Nacionalinės žemės tarnybos prie Aplinkos ministerijos Vilniaus apygardos
Žemės tvarkymo ir administravimo skyriaus

(parašas) (data)
(parašas) (data)

DETALŪS METADUOMENYS

Dokumento sudarytojas (-ai)	Nacionalinė žemės tarnyba prie Aplinkos ministerijos 188704927, Kalvarijų g. 147, LT-08352 Vilnius
Dokumento pavadinimas (antraštė)	DĖL VILNIAUS APSKRITIES VILNIAUS RAJONO SAVIVALDYBĖS LAVORIŠKIŲ SENIŪNIJOS MOSTIŠKIŲ KADASTRO VIETOVĖS ŽEMĖS REFORMOS ŽEMĖTVARKOS PROJEKTO PATVIRTINIMO
Dokumento registracijos data ir numeris	2026-07-28 Nr. 2RKĮ-559
Dokumento gavimo data ir dokumento gavimo registracijos numeris	–
Dokumento specifikacijos identifikavimo žymuo	ADOC-V1.0
Parašo paskirtis	Pasirašymas
Parašą sukūrusio asmens vardas, pavardė ir pareigos	Dangira Bareikienė, Vyresnysis patarėjas, atliekantis skyriaus vedėjo funkcijas, Vilniaus apygardos žemės tvarkymo ir administravimo skyrius
Sertifikatas išduotas	DANGIRA BAREIKIENĖ, Nacionalinė žemės tarnyba prie Aplinkos ministerijos LT
Parašo sukūrimo data ir laikas	2026-07-28 13:47:23 (GMT+03:00)
Parašo formatas	XAdES-T
Laiko žymoje nurodytas laikas	2026-07-28 13:47:28 (GMT+03:00)
Informacija apie sertifikavimo paslaugų teikėją	ADIC CA ECC, Asmens dokumentu israsymo centras prie LR VRM LT
Sertifikato galiojimo laikas	2024-07-18 10:09:22 – 2028-07-17 10:09:22
Informacija apie būdus, naudotus metaduomenų vientisumui užtikrinti	"Registravimas" paskirties metaduomenų vientisumas užtikrintas naudojant "RCSC IssuingCA-2, VI Registru Centras - i.k. 124110246 LT" išduotą sertifikatą "DBSIS, Informatikos ir ryšių departamentas prie Lietuvos Respublikos vidaus reikalų ministerijos, į.k.188774822 LT", sertifikatas galioja nuo 2025-05-16 11:31:08 iki 2028-05-15 11:31:08
Pagrindinio dokumento priedų skaičius	5
Pagrindinio dokumento pridedamų dokumentų skaičius	–
Priedamo dokumento sudarytojas (-ai)	–
Priedamo dokumento pavadinimas (antraštė)	–
Priedamo dokumento registracijos data ir numeris	–
Programinės įrangos, kuria naudojantis sudarytas elektroninis dokumentas, pavadinimas	DBSIS, versija 3.5.90.5
Informacija apie elektroninio dokumento ir elektroninio (-ių) parašo (-ų) tikrinimą (tikrinimo data)	Atitinka specifikacijos keliamus reikalavimus. Visi dokumente esantys elektroniniai parašai galioja (2026-07-28 13:53:18)
Paieškos nuoroda	–
Papildomi metaduomenys	Nuorašą suformavo 2026-07-28 13:53:19 DBSIS