



**NACIONALINĖS ŽEMĖS TARNYBOS
PRIE APLINKOS MINISTERIJOS
PANEVĖŽIO APYGARDOS ŽEMĖS TVARKYMO IR
ADMINISTRAVIMO SKYRIAUS
VEDĖJAS**

**ĮSAKYMAS
DĖL UTENOS APSKRITIES IGNALINOS RAJONO (SAVIVALDYBĖS) NAUJOJO
DAUGĖLIŠKIO SENIŪNIJOS MAŽENŲ KADASTRO VIETOVĖS ŽEMĖS SKLYPŲ
PLANŲ, KURIE PRILYGINAMI ŽEMĖS REFORMOS ŽEMĖTVARKOS PROJEKTUI,
PATVIRTINIMO**

2026 m. rugpjūčio d. Nr. 6RKĮ-
Ignalina

Vadovaudamasis Lietuvos Respublikos žemės įstatymo 32 straipsnio 3 dalies 7 punktu, Lietuvos Respublikos žemės reformos įstatymo 20 straipsniu, Žemės reformos žemėtvarkos projektų rengimo ir įgyvendinimo tvarkos aprašo, patvirtinto Lietuvos Respublikos Vyriausybės 1998 m. balandžio 1 d. nutarimu Nr. 385 „Dėl žemės reformos vykdymo kaimo gyvenamojoje vietovėje“, 19 punktu, Žemės reformos žemėtvarkos projektų ir jiems prilyginamų žemės sklypų planų rengimo ir įgyvendinimo metodikos, patvirtintos Lietuvos Respublikos žemės ūkio ministro 1998 m. balandžio 23 d. įsakymu Nr. 207 „Dėl Žemės reformos žemėtvarkos projektų ir jiems prilyginamų žemės sklypų planų rengimo ir įgyvendinimo metodikos patvirtinimo“, 131–134 punktais, veikdamas pagal Nacionalinės žemės tarnybos prie Aplinkos ministerijos pagal Nacionalinės žemės tarnybos prie Aplinkos ministerijos direktoriaus 2024 m. rugpjūčio 8 d. įgaliojimą Nr. 1Į-368 „Dėl teritorijų planavimo dokumentų ir žemės valdos projektų rengimo ir tvirtinimo ir kitų funkcijų atlikimo:

1. T v i r t i n u:

1.1. Maženų kadastro vietovės žemės sklypų planus, kurie prilyginami žemės reformos žemėtvarkos projektui (toliau – Projektas) ir jame suprojektuotų žemės sklypų ribas ir plotus, nustatytas žemės naudojimo paskirtis ir naudojimo būdus, taikomas specialiąsias žemės ir miško naudojimo sąlygas bei žemės servitutus.

1.2. Asmenų, kuriems Projekte suprojektuoti žemės sklypai, sąrašą (pridedama).

1.3. Asmenų, kurie pasirinko laisvos žemės fondo žemei priskirtus anksčiau patvirtintame žemės reformos žemėtvarkos projekte ar žemės sklypų planuose, kurie prilyginami žemės reformos žemėtvarkos projektui, suprojektuotus žemės sklypus, sąrašą (pridedama).

2. Į p a r e i g o j u Nacionalinės žemės tarnybos prie Aplinkos ministerijos Panevėžio

apygardos žemės tvarkymo ir administravimo skyriaus vyriausiąją specialistę Iloną Ašmėgienę per 1 darbo dieną paskelbti šį įsakymą Nacionalinės žemės tarnybos prie Aplinkos ministerijos interneto svetainėje (adresas – <http://nzt.lrv.lt>).

3. I n f o r m u o j u, kad šis įsakymas gali būti skundžiamas Nacionalinės žemės tarnybos prie Aplinkos ministerijos direktoriui Lietuvos Respublikos žemės reformos įstatymo 18 straipsnio ir Išankstinio ginčų nagrinėjimo Nacionalinėje žemės tarnyboje prie Aplinkos ministerijos ne teismo tvarka taisyklių, patvirtintų Nacionalinės žemės tarnybos prie Aplinkos ministerijos direktoriaus 2024 m. gegužės 10 d. įsakymu Nr. 1P-139-(1.1E.) „Dėl Išankstinio ginčų nagrinėjimo Nacionalinėje žemės tarnyboje prie Aplinkos ministerijos ne teismo tvarka taisyklių patvirtinimo“, nustatyta tvarka ir terminais.

Vedėjas

Dainius Petrauskas

PATVIRTINTA
Nacionalinės žemės tarnybos
prie Aplinkos ministerijos
Panevėžio apygardos žemės tvarkymo ir
administravimo skyriaus vedėjo
2026 m. rugpjūčio d. įsakymu
Nr.6RKĮ-

**ASMENŲ, KURIEMS ŽEMĖS REFORMOS ŽEMĖTVARKOS PROJEKTUI PRILYGINAMAJAME PLANE SUPROJEKTUOTI ŽEMĖS
SKLYPAI, SĄRAŠAS (MAŽŲŲ K.V.)**

Eil. Nr.	Fizinio asmens vardas, pavardė; juridinio asmens ar kitos užsienio organizacijos pavadinimas	Eiliškumo grupė	Žemės sklypo numeris plane	Plotas, ha							Žemės sklypo naudojimo paskirtis ir naudojimo būdas (-ai)	Specialiosios žemės naudojimo sąlygos	Servitutai ir jų plotai
				Įsigytas nuosavybėn				nuomojamas	patikėjimo teise valdyti	perduodamas neatlygintinai			
				grąžinamas	perduodamas neatlygintinai	suteikiamas neatlygintinai	perduodamas						
1	2	3	4	5	6	7	8	9	10	11	12	13	14
1	VĮ Valstybinių miškų urėdija Ignalinos regioninis padalinys	XII	0001/ 6155-1						6,68		Miškų ūkio, Apsauginių miškų sklypai	126. Miško žemė (VI skyrius, trečiasis skirsnis), 163. Paviršinių vandens telkinių apsaugos zonos (VI skyrius, septintasis skirsnis)	S-214-Kelio servitutas – teisė važiuoti transporto priemonėmis, naudotis pėsčiųjų taku, varyti galvijas (tarnaujantis daiktas) plane pažymėta „S“ (plotas-0,06 ha) ir „S-5“ (plotas-0,05 ha) S-114-Kelio servitutas – teisė važiuoti transporto priemonėmis, naudotis pėsčiųjų taku, varyti galvijas (viešpataujantis daiktas) plane pažymėta „S“ (Tarnaujantis daiktas

													žemės sklype Kad.Nr.4542/0001:0116 ir Nr.4542/0001:0085)
2	VĮ Valstybinių miškų urėdija Ignalinos regioninis padalinys	XII	0001/ 6155-2						9,99		Miškų ūkio, Apsauginių miškų sklypai	126. Miško žemė (VI skyrius, trečiasis skirsnis), 163. Paviršinių vandens telkinių apsaugos zonos (VI skyrius, septintasis skirsnis)	S-114-Kelio servitutas – teisė važiuoti transporto priemonėmis, naudotis pėsčiųjų taku, varyti galvijas (tarnaujantis daiktas) plane pažymėta „S“ galvijas (viešpataujantis daiktas) plane pažymėta „S“ (Tarnaujantis daiktas žemės sklype Kad.Nr.4542/0001:0213, Nr.4542/0001:0209, Nr.4542/0001:0208, Nr.4542/0001:0207)
3	VĮ Valstybinių miškų urėdija Ignalinos regioninis padalinys	XII	0005/ 6155-3						10,40		Miškų ūkio, Apsauginių miškų sklypai	126. Miško žemė (VI skyrius, trečiasis skirsnis), 163. Paviršinių vandens telkinių apsaugos zonos (VI skyrius, septintasis skirsnis), 164. Paviršinių vandens telkinių pakrantės apsaugos juostos (VI skyrius, aštuntasis skirsnis)	S-114-Kelio servitutas – teisė važiuoti transporto priemonėmis, naudotis pėsčiųjų taku, varyti galvijas (viešpataujantis daiktas) plane pažymėta „S“ (tarnaujantis daiktas žemės sklype Kad.Nr.4542/0005:0275)

PATVIRTINTA
Nacionalinės žemės tarnybos
prie Aplinkos ministerijos
Panevėžio apygardos žemės tvarkymo
ir administravimo skyriaus vedėjo
2026 m. rugpjūčio d. įsakymu
Nr.6RKĮ-

ASMENŲ, KURIE PASIRINKO LAISVOS ŽEMĖS FONDO ŽEMEI PRISKIRTUS ANKSČIAU PATVIRTINTAME ŽEMĖS REFORMOS ŽEMĖTVARKOS PROJEKTE AR ŽEMĖS SKLYPŲ PLANUOSE, KURIE PRILYGINAMI ŽEMĖS REFORMOS ŽEMĖTVARKOS PROJEKTUI, SUPROJEKTUOTUS ŽEMĖS SKLYPUS, SĄRAŠAS (MAŽENŲ K.V.)

Eil. Nr.	Fizinio asmens vardas, pavardė; juridinio asmens ar kitos užsienio organizacijos pavadinimas	Eiliškumo grupė	Projekto ar projektui prilyginamo plano patvirtinimo data ir numeris	Žemės sklypo numeris plane	Plotas, ha							Žemės sklypo naudojimo paskirtis ir naudojimo būdas (-ai)	Specialiosios žemės ir miško naudojimo sąlygos	Servitutai ir jų plotai
					Įsigytas nuosavybėn				nuomojamas	patikėjimo teise valdyti	perduodamas neatlygintinai naudotis			
					Bendras plotas	perduodamas neatlygintinai nuosavybėn	suteikiamas neatlygintinai nuosavybėn	perduodamas						
1	2	3	4	5	6	7	8	9	10	11	12	13	14	15
1	VĮ Valstybinių miškų urėdija Ignalinos regioninis padalinys	XII	2023-04-21 Nr. 39VĮ-424-(14.39.2.)	0003/6122	2,54					2,54		Miškų ūkio, Ūkinių miškų sklypai	107. Magistralinių dujotiekių ir naftotiekių (produktotiekių) apsaugos zonos (III skyrius, penktasis skirsnis) 126. Miško žemė (VI skyrius, trečiasis skirsnis)	S-114-Kelio servitutas – teisė važiuoti transporto priemonėmis, naudotis pėsčiųjų taku, varyti galvijus (viešpataujantis daiktas) plane pažymėta „S“
2	VĮ Valstybinių miškų urėdija Ignalinos regioninis padalinys	XII	2023-04-21 Nr. 39VĮ-424-(14.39.2.)	0005/6129-2	0,45					0,45		Miškų ūkio, Ūkinių miškų sklypai	126. Miško žemė (VI skyrius, trečiasis skirsnis)	
3	VĮ Valstybinių miškų urėdija	XII	2023-04-21 Nr. 39VĮ-424-	0002/6128-3	1,49					1,49		Miškų ūkio, Ūkinių miškų	126. Miško žemė (VI skyrius, trečiasis skirsnis),	

	Ignalinos regioninis padalinys		(14.39.2.)								sklypai	163. Paviršinių vandens telkinių apsaugos zonos (VI skyrius, septintasis skirsnis), 164. Paviršinių vandens telkinių pakrantės apsaugos juostos (VI skyrius, aštuntasis skirsnis)	
4	VĮ Valstybinių miškų urėdija Ignalinos regioninis padalinys	XII	2023-04-21 Nr. 39VĮ-424- (14.39.2.)	0003/6128-1	1,70					1,70	Miškų ūkio, Ūkinių miškų sklypai	126. Miško žemė (VI skyrius, trečiasis skirsnis)	
5	VĮ Valstybinių miškų urėdija Ignalinos regioninis padalinys	XII	2023-04-21 Nr. 39VĮ-424- (14.39.2.)	0001/6128-5	2,62					2,62	Miškų ūkio, Apsauginių miškų sklypai	126. Miško žemė (VI skyrius, trečiasis skirsnis), 130. Pelkės ir šaltinynai (VI skyrius, devintasis skirsnis)	
6	VĮ Valstybinių miškų urėdija Ignalinos regioninis padalinys	XII	2016-09-07 Nr. 39VĮ-1194- (14.39.2.), 2023-04-21 Nr. 39VĮ-424- (14.39.2.)	0003/6102-3	4,80					4,80	Miškų ūkio, Ūkinių miškų sklypai	126. Miško žemė (VI skyrius, trečiasis skirsnis), 163. Paviršinių vandens telkinių apsaugos zonos (VI skyrius, septintasis skirsnis), 164. Paviršinių vandens telkinių pakrantės apsaugos juostos (VI skyrius, aštuntasis skirsnis)	S-214-Kelio servitutas – teisė važiuoti transporto priemonėmis, naudotis pėsčiųjų taku, varyti galvijus (tarnaujantis daiktas) plane pažymėta „S“ (plotas-0,35 ha)
7	VĮ Valstybinių miškų urėdija Ignalinos regioninis padalinys	XII	2019-04-18 Nr. 39VĮ-269- (14.39.2.), 2023-04-21 Nr. 39VĮ-424- (14.39.2.)	0001/6118-4	2,07					2,07	Miškų ūkio, Apsauginių miškų sklypai	126. Miško žemė (VI skyrius, trečiasis skirsnis), 163. Paviršinių vandens telkinių apsaugos zonos (VI skyrius, septintasis skirsnis), 164. Paviršinių vandens telkinių pakrantės apsaugos juostos (VI skyrius, aštuntasis skirsnis), 130. Pelkės ir šaltinynai (VI skyrius, devintasis skirsnis)	
8	VĮ Valstybinių	XII	2023-04-21	0004/6129-3	0,70					0,70	Miškų ūkio,	102. Kelių apsaugos zonos (III	

	miškų urėdija Ignalinos regioninis padalinys		Nr. 39VI-424- (14.39.2.)									Apsauginių miškų sklypai / Ūkinių miškų sklypai	skyrius, antrasis skirsnis), 106. Elektros tinklų apsaugos zonos (III skyrius, ketvirtasis skirsnis), 126. Miško žemė (VI skyrius, trečiasis skirsnis)	
--	---	--	-----------------------------	--	--	--	--	--	--	--	--	--	---	--

Kadastro vietovė	Mažėnų
Seniūnija	Naujojo Daugėliškio
Miestas (rajonas)	Ignalinos
Apskritis	Utenos

PROJEKTUI PRILYGINAMAS PLANAS

M 1:10 000

Žemės reformos žemėtvarkos projektų ir jiems prilyginamų žemės sklypų planų rengimo ir įgyvendinimo metodikos 8 priedas

SUPROJEKTUOTIEMS ŽEMĖS SKLYPAMS TAIKOMI SERVITUTAI, SPECIALIOSIOS ŽEMĖS IR MIŠKO NAUDOJIMO SĄLYGOS IR APRIBOJIMAI			
Žemės sklypo numeris plane	Žemės sklypo plotas, ha	Žemės sklypui taikomi servitutai, specialiosios žemės ir miško naudojimo sąlygos ir apribojimai	
		kodas, aprašymas	plotas, ha
6155-1	6,68	126. Miško žemė (VI skyrius, trečiasis skirsnis)	6,68
		163. Paviršinių vandens telkinių apsaugos zonos (VI skyrius, septintasis skirsnis)	4,96
		S-214. Kelio servitutas - teisė važiuoti transporto priemonėmis, teisė naudotis pėsčiųjų taku, teisė varyti galvijus (tarnaujantis daiktas)	0,06
		S-214. Kelio servitutas - teisė važiuoti transporto priemonėmis, teisė naudotis pėsčiųjų taku, teisė varyti galvijus (tarnaujantis daiktas)	0,05
		S-114. Kelio servitutas - teisė važiuoti transporto priemonėmis, teisė naudotis pėsčiųjų taku, teisė varyti galvijus (viešpataujantis daiktas)	
6155-2	9,99	126. Miško žemė (VI skyrius, trečiasis skirsnis)	9,76
		163. Paviršinių vandens telkinių apsaugos zonos (VI skyrius, septintasis skirsnis)	9,99
		S-114. Kelio servitutas - teisė važiuoti transporto priemonėmis, teisė naudotis pėsčiųjų taku, teisė varyti galvijus (viešpataujantis daiktas)	

Plane panaudoti duomenys:
ORTLT © Nacionalinė žemės tarnyba prie ŽŪM, 2021
GDRLT © Nacionalinė žemės tarnyba prie ŽŪM, 2025

SUDERINTA:

Nacionalinės žemės tarnybos prie Aplinkos ministerijos Panevėžio apygardos žemės tvarkymo ir administravimo skyrius

(parašas)

(data)

Nacionalinės žemės tarnybos prie Aplinkos ministerijos Panevėžio apygardos žemės tvarkymo ir administravimo skyrius

(parašas)

(data)

PATVIRTINTA:

Nacionalinės žemės tarnybos prie Aplinkos ministerijos Panevėžio apygardos žemės tvarkymo ir administravimo skyrius

Žemės reformos žemėtvarkos projektui prilyginamo plano rengėjas:

Valstybės įmonės Žemės ūkio duomenų centro

(juridinio asmens ar kitos užsienio organizacijos pavadinimas, kai plano rengėjas dirba

Geodzijos, žemėtvarkos ir teritorijų planavimo skyrius

juridiniame asmenyje ar kitoje užsienio organizacijoje)

Projekto autorė Žana Aleksejeva2026-04-28, 2R-ŽR-417

(Plano rengėjo vardas ir pavardė, parašas, data, kvalifikacijos pažymėjimo Nr.)


SUTARTINIAI ŽENKLAI	
Sutartinio ženklo žymėjimas	Sutartinio ženklo aprašymas
	Suprojektuoto sklypo riba
	Suprojektuoto sklypo spalvos pagrindas
	Suprojektuoto sklypo numeris plane
	Kadastro vietovės riba
	Kaimų gyvenamųjų vietovių riba
	Bloko riba
	Bloko numeris
	Laisvos žemės fondo (LŽF) žemės plotai
	LŽF žemei priskirti ankščiau patvirtintame žemės reformos žemėtvarkos projekte ar jam prilyginamuose žemės sklypų planuose suprojektuoti žemės sklypai
	Grioviai, upeliai
	Valstybinės reikšmės keliai
	Savivaldybės keliai
	Kiti keliai
	Projektuojami servitutiniai keliai
	Esami servitutiniai keliai

PROJEKTUI PRILYGINAMAS PLANAS

M 1:10 000

Žemės reformos žemėtvarkos projektų
ir jiems prilyginamų žemės sklypų planų
rengimo ir įgyvendinimo metodikos
8 priedas

Kadastro vietovė	Mažėnų
Seniūnija	Naujojo Daugėlišio
Miestas (rajonas)	Ignalinos
Apskritis	Utenos

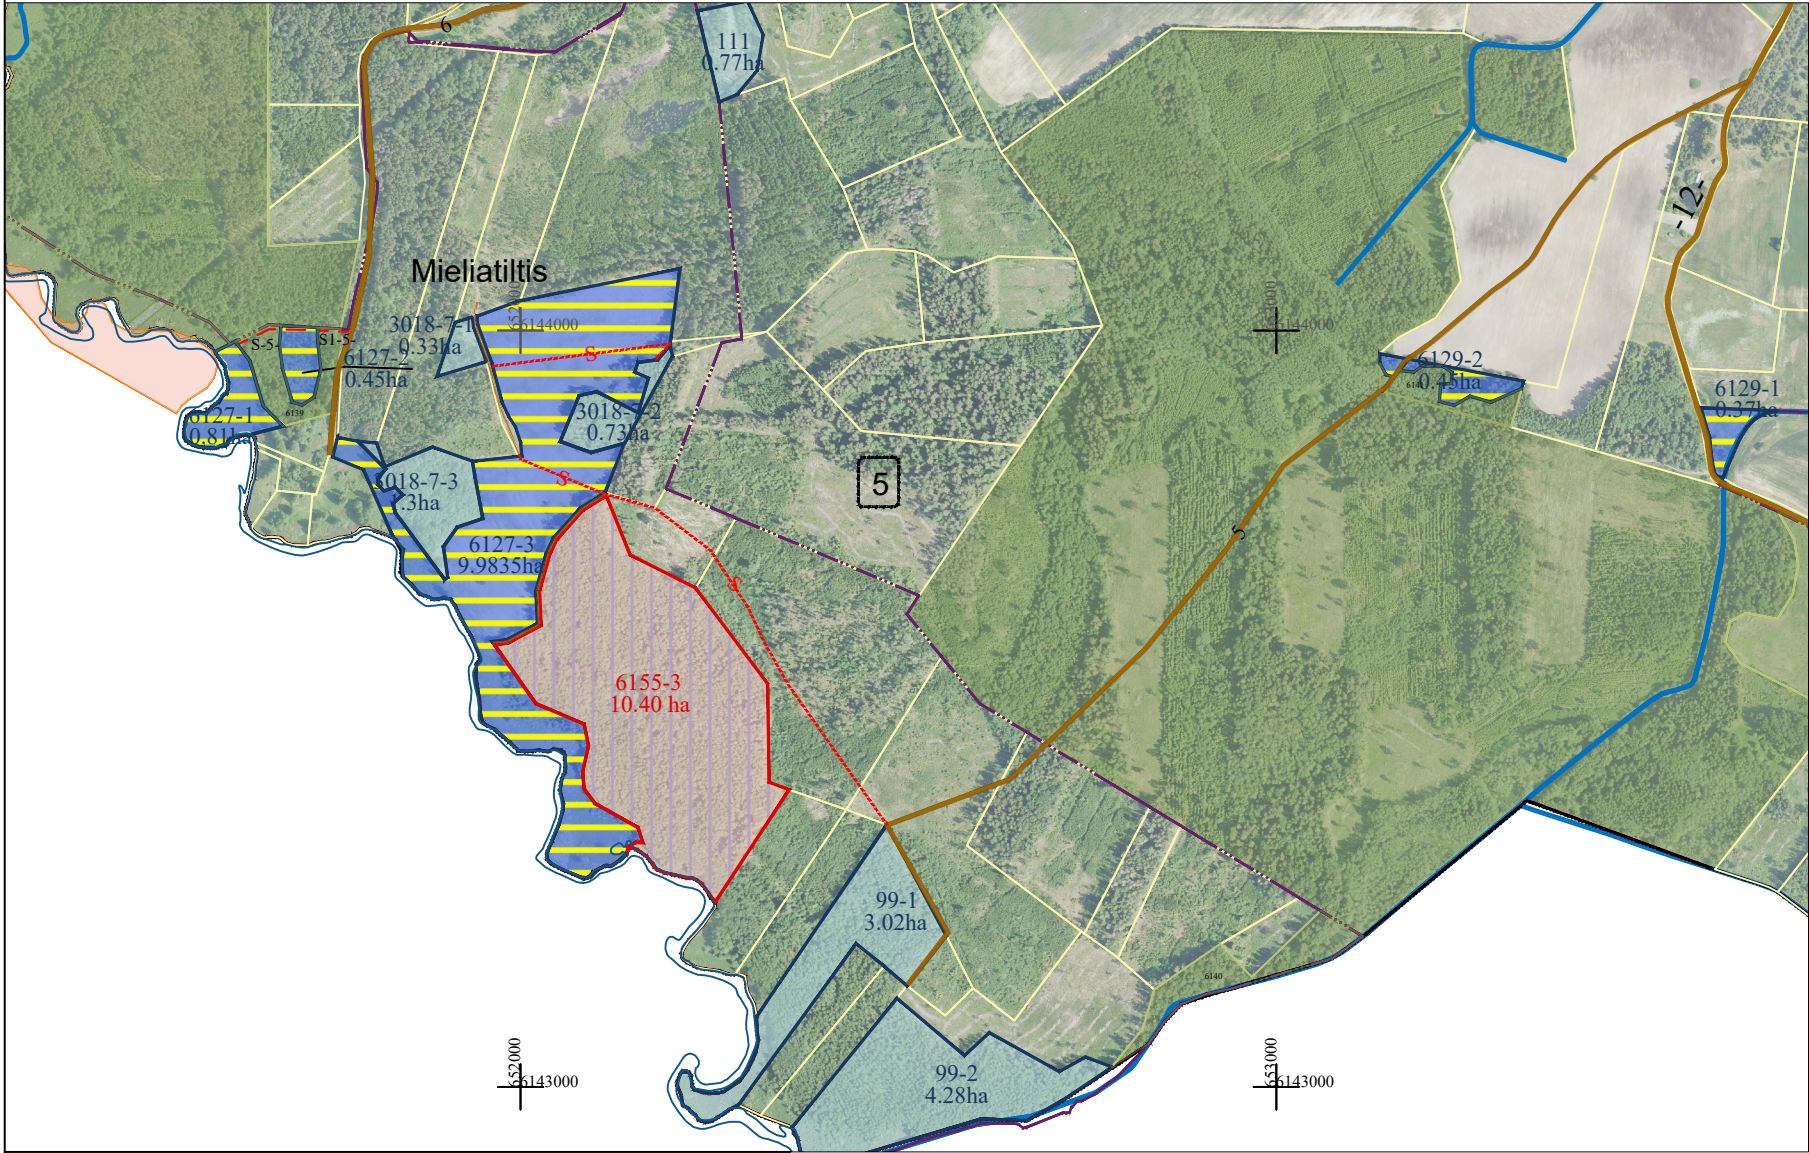

	SUTARTINIAI ŽENKLAI
Sutartinio ženklų žymėjimas	Sutartinio ženklų aprašymas
	Suprojektuoto sklypo riba
	Suprojektuoto sklypo spalvos pagrindas
	Suprojektuoto sklypo numeris plane
	Kadastro vietovės riba
	Kaimų gyvenamųjų vietovių riba
	Bloko riba
	Bloko numeris
	Laisvos žemės fondo (LŽF) žemės plotai
	LŽF žemei priskirti anksčiau patvirtintame žemės reformos žemėtvarkos projekte ar jam prilyginamuose žemės sklypų planuose suprojektuoti žemės sklypai
	Grioviai, upeliai
	Valstybinės reikšmės keliai
	Savivaldybės keliai
	Kiti keliai
	Projektuojami servitutiniai keliai
	Esami servitutiniai keliai

SUPROJEKTUOTIEMS ŽEMĖS SKLYPAMS TAIKOMI SERVITUTAI, SPECIALIOSIOS ŽEMĖS IR MIŠKO NAUDOJIMO SĄLYGOS IR APRIBOJIMAI			
Žemės sklypo numeris plane	Žemės sklypo plotas, ha	Žemės sklypui taikomi servitutai, specialiosios žemės ir miško naudojimo sąlygos ir apribojimai	
		kodas, aprašymas	plotas, ha
6155-3	10,40	126. Miško žemė (VI skyrius, trečiasis skirsnis)	10,40
		163. Paviršinių vandens telkinių apsaugos zonos (VI skyrius, septintasis skirsnis)	8,07
		164. Paviršinių vandens telkinių pakrantės apsaugos juostos (VI skyrius, aštuntasis skirsnis)	0,05
		S-114. Kelio servitutas - teisė važiuoti transporto priemonėmis, teisė naudotis pėsčiųjų taku, teisė vartyti galvijus (viešpataujantis daiktas)	



Plane panaudoti duomenys:

ORTLT © Nacionalinė žemės tarnyba prie ŽŪM, 2021
GDRLT © Nacionalinė žemės tarnyba prie ŽŪM, 2025

SUDERINTA:
Nacionalinės žemės tarnybos prie Aplinkos ministerijos Panevėžio apygardos žemės tvarkymo ir administravimo skyrius

(parašas) (data)

Nacionalinės žemės tarnybos prie Aplinkos ministerijos Panevėžio apygardos žemės tvarkymo ir administravimo skyrius

(parašas) (data)

PATVIRTINTA:
Nacionalinės žemės tarnybos prie Aplinkos ministerijos Panevėžio apygardos žemės tvarkymo ir administravimo skyrius

Žemės reformos žemėtvarkos projektui prilyginamo plano rengėjas:

Valstybės įmonės Žemės ūkio duomenų centro
(juridinio asmens ar kitos užsienio organizacijos pavadinimas, kai plano rengėjas dirba
Geodzijos, žemėtvarkos ir teritorijų planavimo skyrius
(juridiniame asmenyje ar kitoje užsienio organizacijoje)
Projekto autorė Žana Aleksejeva 2026-04-28, 2R-ŽR-417
(Plano rengėjo vardas ir pavardė, parašas, data, kvalifikacijos pažymėjimo Nr.)

DETALŪS METADUOMENYS

Dokumento sudarytojas (-ai)	Nacionalinė žemės tarnyba prie Aplinkos ministerijos 188704927, Kalvarijų g. 147, LT-08352 Vilnius
Dokumento pavadinimas (antraštė)	DĖL UTENOS APSKRITIES IGNALINOS RAJONO (SAVIVALDYBĖS) NAUJOJO DAUGĖLIŠKIO SENIŪNIJOS MAŽŲNŲ KADASTRO VIETOVĖS ŽEMĖS SKLYPŲ PLANŲ, KURIE PRILYGINAMI ŽEMĖS REFORMOS ŽEMĖTVARKOS PROJEKTUI, PATVIRTINIMO
Dokumento registracijos data ir numeris	2026-08-05 Nr. 6RKJ-892
Dokumento gavimo data ir dokumento gavimo registracijos numeris	–
Dokumento specifikacijos identifikavimo žymuo	ADOC-V1.0
Parašo paskirtis	Pasirašymas
Parašą sukūrusio asmens vardas, pavardė ir pareigos	Dainius Petrauskas, Skyriaus vedėjas, Panevėžio apygardos žemės tvarkymo ir administravimo skyrius
Sertifikatas išduotas	DAINIUS PETRAUSKAS, Nacionalinė žemės tarnyba prie Aplinkos ministerijos LT
Parašo sukūrimo data ir laikas	2026-08-05 10:40:42 (GMT+03:00)
Parašo formatas	XAdES-T
Laiko žyme nurodytas laikas	2026-08-05 10:40:53 (GMT+03:00)
Informacija apie sertifikavimo paslaugų teikėją	ADIC CA ECC, Asmens dokumentu israsymo centras prie LR VRM LT
Sertifikato galiojimo laikas	2024-06-19 12:08:51 – 2028-06-18 12:08:51
Informacija apie būdus, naudotus metaduomenų vientisumui užtikrinti	"Registravimas" paskirties metaduomenų vientisumas užtikrintas naudojant "RCSC IssuingCA-2, VI Registru Centras - i.k. 124110246 LT" išduotą sertifikatą "DBSIS, Informatikos ir ryšių departamentas prie Lietuvos Respublikos vidaus reikalų ministerijos, į.k.188774822 LT", sertifikatas galioja nuo 2025-05-16 11:31:08 iki 2028-05-15 11:31:08
Pagrindinio dokumento priedų skaičius	3
Pagrindinio dokumento pridedamų dokumentų skaičius	–
Priedamo dokumento sudarytojas (-ai)	–
Priedamo dokumento pavadinimas (antraštė)	–
Priedamo dokumento registracijos data ir numeris	–
Programinės įrangos, kuria naudojantis sudarytas elektroninis dokumentas, pavadinimas	DBSIS, versija 3.5.90.5
Informacija apie elektroninio dokumento ir elektroninio (-ių) parašo (-ų) tikrinimą (tikrinimo data)	Atitinka specifikacijos keliamus reikalavimus. Visi dokumente esantys elektroniniai parašai galioja (2026-08-05 15:52:10)
Paieškos nuoroda	–
Papildomi metaduomenys	Nuorašą suformavo 2026-08-05 15:52:11 DBSIS