


Kaimo plėtros žemėtvarkos projekto sprendinių brėžinys M1:10000

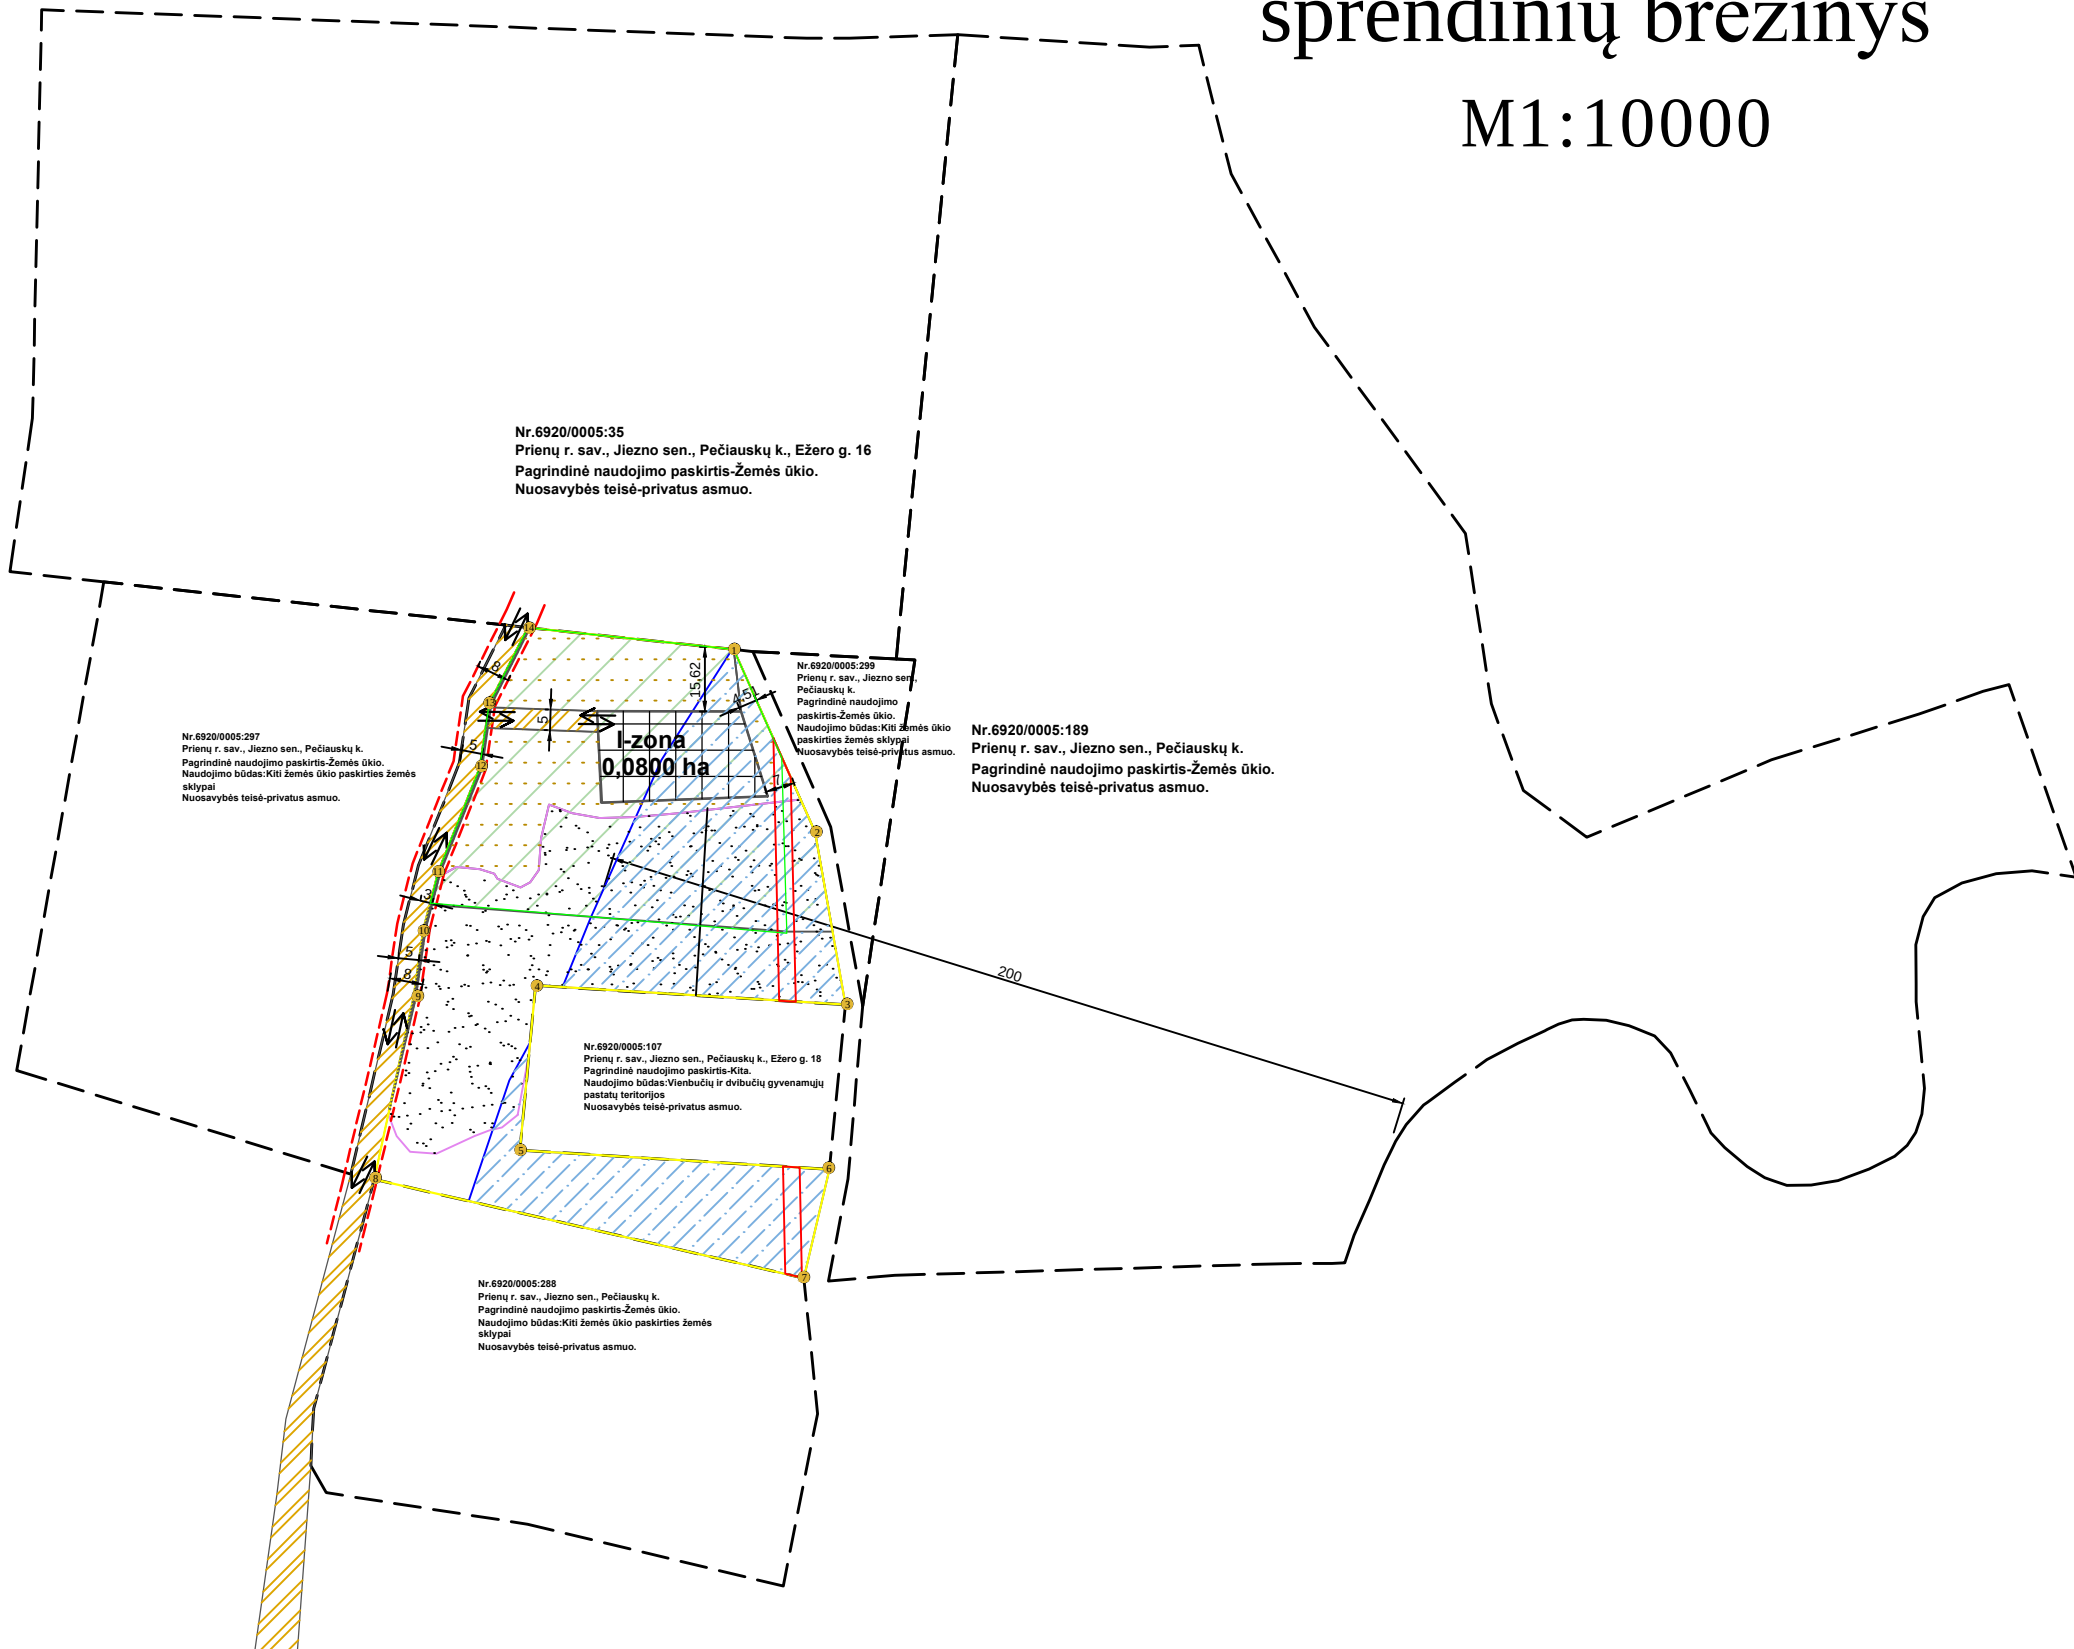


Sutartiniai ženklai




Privažiavimo kelias




Įvažiavimas/išvažiavimas

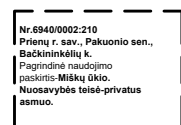

Suformuoti žemės sklypai

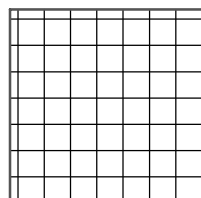


Statybos zona

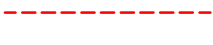

Kelio juosta



Melioruoti žemes plotai

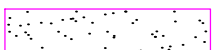

Natūralios pievos bei ganyklos




Dirvožemio apsaugos zona



Paviršinių vandens
telkinių apsaugos zonos



Kelių apsaugos zona

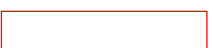

Elektros tinklų apsaugos
zona

Užsakovas: privatus asmuo				
Vardas Pavardė		Atestato Nr.	Data	Dokumento Nr.
Projek.	Judita Marozienė	2R-KP-625	2026-07	2026/03/27
				Mastelis
				1:10000
				Lapas
KAIMO PLĖTROS ŽEMĖTVARKOS PROJEKTAS				
				Prienų r. sav., Jiezno sen., Pečiauskų k.