



**NACIONALINĖS ŽEMĖS TARNYBOS  
PRIE APLINKOS MINISTERIJOS  
VILNIAUS APYGARDOS ŽEMĖS TVARKYMO IR  
ADMINISTRAVIMO SKYRIAUS  
VEDĖJAS**

**ĮSAKYMAS  
DĖL VILNIAUS APSKRITIES UKMERGĖS RAJONO (SAVIVALDYBĖS)  
TAUJŲ SENIŪNIJOS, TAUJŲ KADASTRO VIETOVĖS ŽEMĖS SKLYPŲ PLANŲ,  
KURIE PRILYGINAMI ŽEMĖS REFORMOS ŽEMĖTVARKOS PROJEKTUI,  
PATVIRTINIMO**

2026 m.

d. Nr. 2RKĮ-

-(15.2.6 E.)

Vilnius

Vadovaudamasi Lietuvos Respublikos žemės įstatymo 32 straipsnio 3 dalies 7 punktu, Lietuvos Respublikos žemės reformos įstatymo 20 straipsniu, Žemės reformos žemėtvarkos projektų rengimo ir įgyvendinimo tvarkos aprašo, patvirtinto Lietuvos Respublikos Vyriausybės 1998 m. balandžio 1 d. nutarimu Nr. 385 „Dėl žemės reformos vykdymo kaimo gyvenamojoje vietovėje“, 19 punktu, Žemės reformos žemėtvarkos projektų ir jiems prilyginamų žemės sklypų planų rengimo ir įgyvendinimo metodikos, patvirtintos Lietuvos Respublikos žemės ir miškų ūkio ministerijos 1998 m. balandžio 23 d. įsakymu Nr. 207 „Dėl Žemės reformos žemėtvarkos projektų ir jiems prilyginamų žemės sklypų planų rengimo ir įgyvendinimo metodikos patvirtinimo“, 131–134 punktais, veikdama pagal Nacionalinės žemės tarnybos prie Aplinkos ministerijos direktoriaus 2026 m. liepos 31 d. įgaliojimą Nr. 1Į-35 „Dėl teritorijų planavimo dokumentų rengimo ir kitų funkcijų atlikimo“:

**1. T v i r t i n u:**

1.1. Taujų kadastro vietovės žemės sklypų planus, kurie prilyginami žemės reformos žemėtvarkos projektui (toliau – Projektas) ir jame suprojektuotų žemės sklypų ribas ir plotus, nustatytas žemės naudojimo paskirtis ir naudojimo būdus, taikomas specialiąsias žemės naudojimo sąlygas bei žemės servitutus.

1.2. Asmenų, kuriems Projekte suprojektuoti žemės sklypai, sąrašą (pridedama).

**2. Į p a r e i g o j u** Nacionalinės žemės tarnybos prie Aplinkos ministerijos Vilniaus apygardos žemės tvarkymo ir administravimo skyriaus vyriausiąją specialistę Rasą Vainienę per 1 darbo dienas paskelbti šį įsakymą Nacionalinės žemės tarnybos prie Aplinkos ministerijos interneto svetainėje (adresas – <https://nzt.lrv.lt/lt>).

**3. I n f o r m u o j u**, kad šis įsakymas gali būti skundžiamas Nacionalinės žemės tarnybos prie Aplinkos ministerijos direktoriui Lietuvos Respublikos žemės reformos įstatymo 18 straipsnio ir Išankstinio ginčų nagrinėjimo Nacionalinėje žemės tarnyboje prie Aplinkos ministerijos ne teismo tvarka taisyklių, patvirtintų Nacionalinės žemės tarnybos prie Aplinkos ministerijos direktoriaus 2024 m. gegužės 10 d. įsakymu Nr. 1P-139-(1.1 E.) „Dėl Išankstinio ginčų nagrinėjimo Nacionalinėje žemės tarnyboje prie Aplinkos ministerijos ne teismo tvarka taisyklių patvirtinimo“, nustatyta tvarka ir terminais.

Vyresnioji patarėja,  
atliekanti skyriaus vedėjo funkcijas

Dangira Bareikienė

PATVIRTINTA  
 Nacionalinės žemės tarnybos  
 prie Aplinkos ministerijos  
 Vilniaus apygardos žemės tvarkymo ir  
 administravimo skyriaus vedėjo  
 2026 m. d. įsakymu  
 Nr. 2RKĮ- -(15.2.6 E.)

**ASMENŲ, KURIEMS VILNIAUS APSKRITIES UKMERGĖS RAJONO (SAVIVALDYBĖS) TAUJĖNŲ SENIŪNIJOS  
 TAUJĖNŲ KADASTRO VIETOVĖS TERITORIJOJE 2026 M. RENGIAMO ŽEMĖS REFORMOS ŽEMĖTVARKOS PROJEKTUI  
 PRILYGINAMAME ŽEMĖS SKLYPŲ PLANE SUPROJEKTUOTI ŽEMĖS SKLYPAI, SĄRAŠAS**

| Eil. Nr. | Fizinio asmens vardas, pavardė; juridinio asmens ar kitos užsienio organizacijos pavadinimas | Eiliškumo grupė | Žemės sklypo Numeris plane | Plotas, ha           |                                       |                                       |             |            |                          |                                     | Žemės sklypo naudojimo paskirtis ir naudojimo būdas (ai) | Specialiosios žemės naudojimo sąlygos   | Servitutai ir jų plotai |
|----------|----------------------------------------------------------------------------------------------|-----------------|----------------------------|----------------------|---------------------------------------|---------------------------------------|-------------|------------|--------------------------|-------------------------------------|----------------------------------------------------------|---|-------------------------|
|          |                                                                                              |                 |                            | Išsigytas nuosavybėn |                                       |                                       |             | Nuomojamas | Patikėjimo teise valdyti | Perduodamas Neatlygintinai naudotis |                                                          |   |                         |
|          |                                                                                              |                 |                            | Gražinamas natūra    | Perduodamas neatlygintinai nuosavybėn | Suteikiamas Neatlygintinai nuosavybėn | Parduodamas |            |                          |                                     |                                                          |   |                         |
| 1        | 2                                                                                            | 3               | 4                          | 5                    | 6                                     | 7                                     | 8           | 9          | 10                       | 11                                  | 12                                                       | 13   | 14                      |
| 1.       |                                                                                              | XII             | N841                       | -                    | -                                     | -                                     | -           | 0,23       | -                        | -                                   | Žemės ūkio, kiti žemės ūkio paskirties sklypai           | 121-Melioruotos žemės ir melioracijos statinių apsaugos zonos (VI skyrius, antrasis skirsnis) 152-Dirvožemio apsauga žemės ūkio paskirties žemės sklypuose (VI skyrius, keturioliktasis skirsnis); |                         |

|    |                                             |     |     |   |   |   |   |   |      |   |                                       |   |   |
|----|---------------------------------------------|-----|-----|---|---|---|---|---|------|---|---------------------------------------|---|---|
| 2. | Valstybės įmonės Valstybinių miškų urėdijos | XII | 843 | - | - | - | - | - | 4,03 | - | Miškų ūkio paskirties, ūkiniai miškai | 121-Melioruotos žemės ir melioracijos statinių apsaugos zonos (VI skyrius, antrasis skirsnis)<br>152-Dirvožemio apsauga žemės ūkio paskirties žemės sklypuose (VI skyrius, keturioliktasis skirsnis);<br>126-Miško žemė (VI skyrius, trečiasis skirsnis)<br>163- Biosferos poligonai (V skyrius, dvidešimt septintasis skirsnis) | - |
|----|---------------------------------------------|-----|-----|---|---|---|---|---|------|---|---------------------------------------|---|---|

Valstybės įmonės žemės ūkio duomenų centro  
Projekto autorė




Geodezijos, žemėtvarkos ir teritorijų planavimo skyriaus  
Irena Sinkevič

## PROJEKTUI PRILYGINAMASIS PLANAS

M 1:10000

|                   |          |
|-------------------|----------|
| Kadastro vietovė  | Taujėnų  |
| Seniūnija         | Taujėnų  |
| Miestas (rajonas) | Ukmergės |
| Apskritis         | Vilniaus |

|                             | SUTARTINIAI ŽENKLAI   |
|-----------------------------|---|
| Sutartinio ženklo žymėjimas | Sutartinio ženklo aprašymas   |
|                             | Suprojektuoto sklypo riba   |
| N841                        | Suprojektuoto sklypo numeris   |
|                             | Suprojektuotas sklypas ilgalaikėi nuomai sklypo riba                                                                                                   |
| tp 1                        | Žemės ūkio paskirties žemė   |
|                             | Suprojektuoto sklypo ribos   |
|                             | LŽF žemei priskirti anksčiau patvirtintame žemės reformos žemėtvarkos projekte ar jam prilyginamuose žemės sklypų planuose suprojektuoti žemės sklypai |
|                             | Laisvos žemės fondo žemė   |
| 12<br>2.10ha                | Laisvos žemės fondo žemės sklypo numeris ir plotas   |
|                             | Kultūros paveldo teritorijos ir apsaugos zonos   |
| 10                          | Keliai   |
| S-5                         | Servitutiniai keliai   |

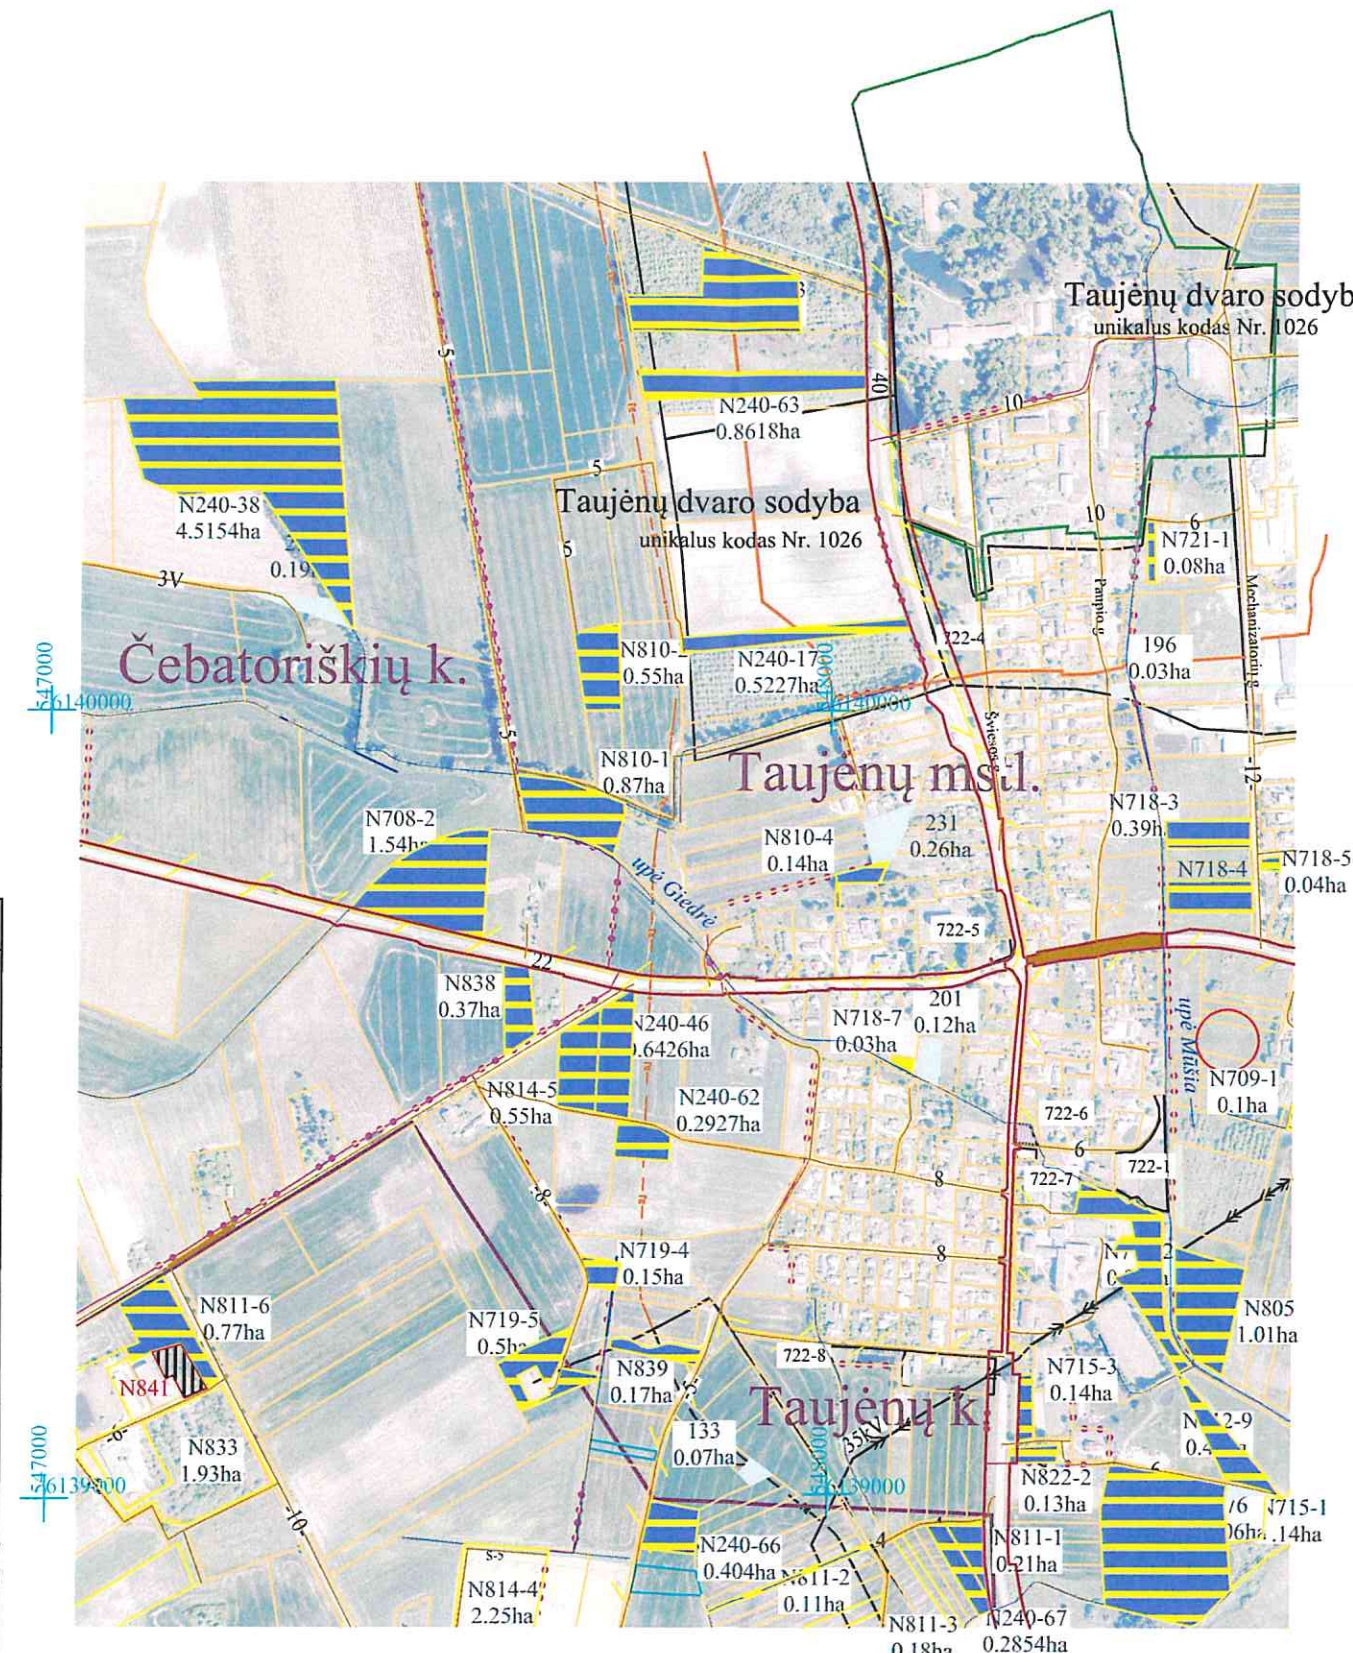

| SUPROJEKTUOTIEMS ŽEMĖS SKLYPAMS TAIKOMI SERVITUTAI, SPECIALIOS ŽEMĖS IR MIŠKO NAUDOJIMO SĄLYGOS IR APRIBOJIMAI |                         |   |            |
|---|-------------------------|---|------------|
| Žemės sklypo plane numeris                                                                                     | Žemės sklypo plotas, ha | Žemės sklypui taikomi servitutai, specialios žemės ir miško naudojimo sąlygos ir apribojimai         |            |
|   |                         | kodas, aprašymas                                                                                     | plotas, ha |
| N841   | 0,23                    | 121. Melioruotos žemės ir melioracijos statinių apsaugos zonos (VI skyrius, antrasis skirsnis)       | 0,23       |
|   |                         | 152. Dirvožemio apsauga žemės ūkio paskirties žemės sklypuose (VI skyrius, keturioliktasis skirsnis) | 0,23       |

SUDERINTA:  
Nacionalinės žemės tarnybos prie Aplinkos ministerijos Vilniaus apygardos  
Žemės tvarkymo ir administravimo skyriaus

(parašas) (data)

(parašas) (data)



Projektinių sprendinių plano rengėjas:

VĮ ŽEMĖS ŪKIO DUOMENŲ CENTRAS

Žemės tvarkymo ir Geodezijos departamento Geodezijos žemėtvarkos ir teritorijos planavimo skyrius


Irena Sinkevič 2026-04-16 2R-ŽR-254  
(Plano rengėjo vardas ir pavardė, parašas, data, kvalifikacijos pažymėjimo Nr.)

M 1:10000

Žemės reformos žemėtvarkos projektų  
ir jiems prilyginamų žemės sklypų planų  
rengimo ir įgyvendinimo metodikos  
8 priedas

|                   |          |
|-------------------|----------|
| Kadastro vietovė  | Taujėnų  |
| Seniūnija         | Taujėnų  |
| Miestas (rajonas) | Ukmergės |
| Apskritis         | Vilniaus |

|                                                                                     |   |
|-------------------------------------------------------------------------------------|---|
|                                                                                     | SUTARTINIAI ŽENKLAI   |
| Sutartinio ženklo žymėjimas                                                         | Sutartinio ženklo aprašymas   |
|  | Suprojektuoto sklypo riba   |
| 578                                                                                 | Suprojektuoto sklypo numeris   |
|  | Suprojektuotas sklypas ilgalaikėi nuomai sklypo riba                                                                                                   |
| tp1                                                                                 | Žemės ūkio paskirties žemė   |
| tp5                                                                                 | Kita paskirties žemė   |
| tp2                                                                                 | Miškų ūkio paskirties žemė   |
|  | Suprojektuoto sklypo ribos   |
|  | Suprojektuotas sklypas valstybinės reikšmės miško sklypo riba                                                                                          |
|  | LŽF žemei priskirti anksčiau patvirtintame žemės reformos žemėtvarkos projekte ar jam prilyginamuose žemės sklypų planuose suprojektuoti žemės sklypai |
| 12<br>2.10ha                                                                        | Laisvos žemės fondo žemės sklypo numeris ir plotas   |
|  | Laisvos žemės fondo žemė   |
| 10                                                                                  | Keliai   |
|  | Servitutiniai keliai   |

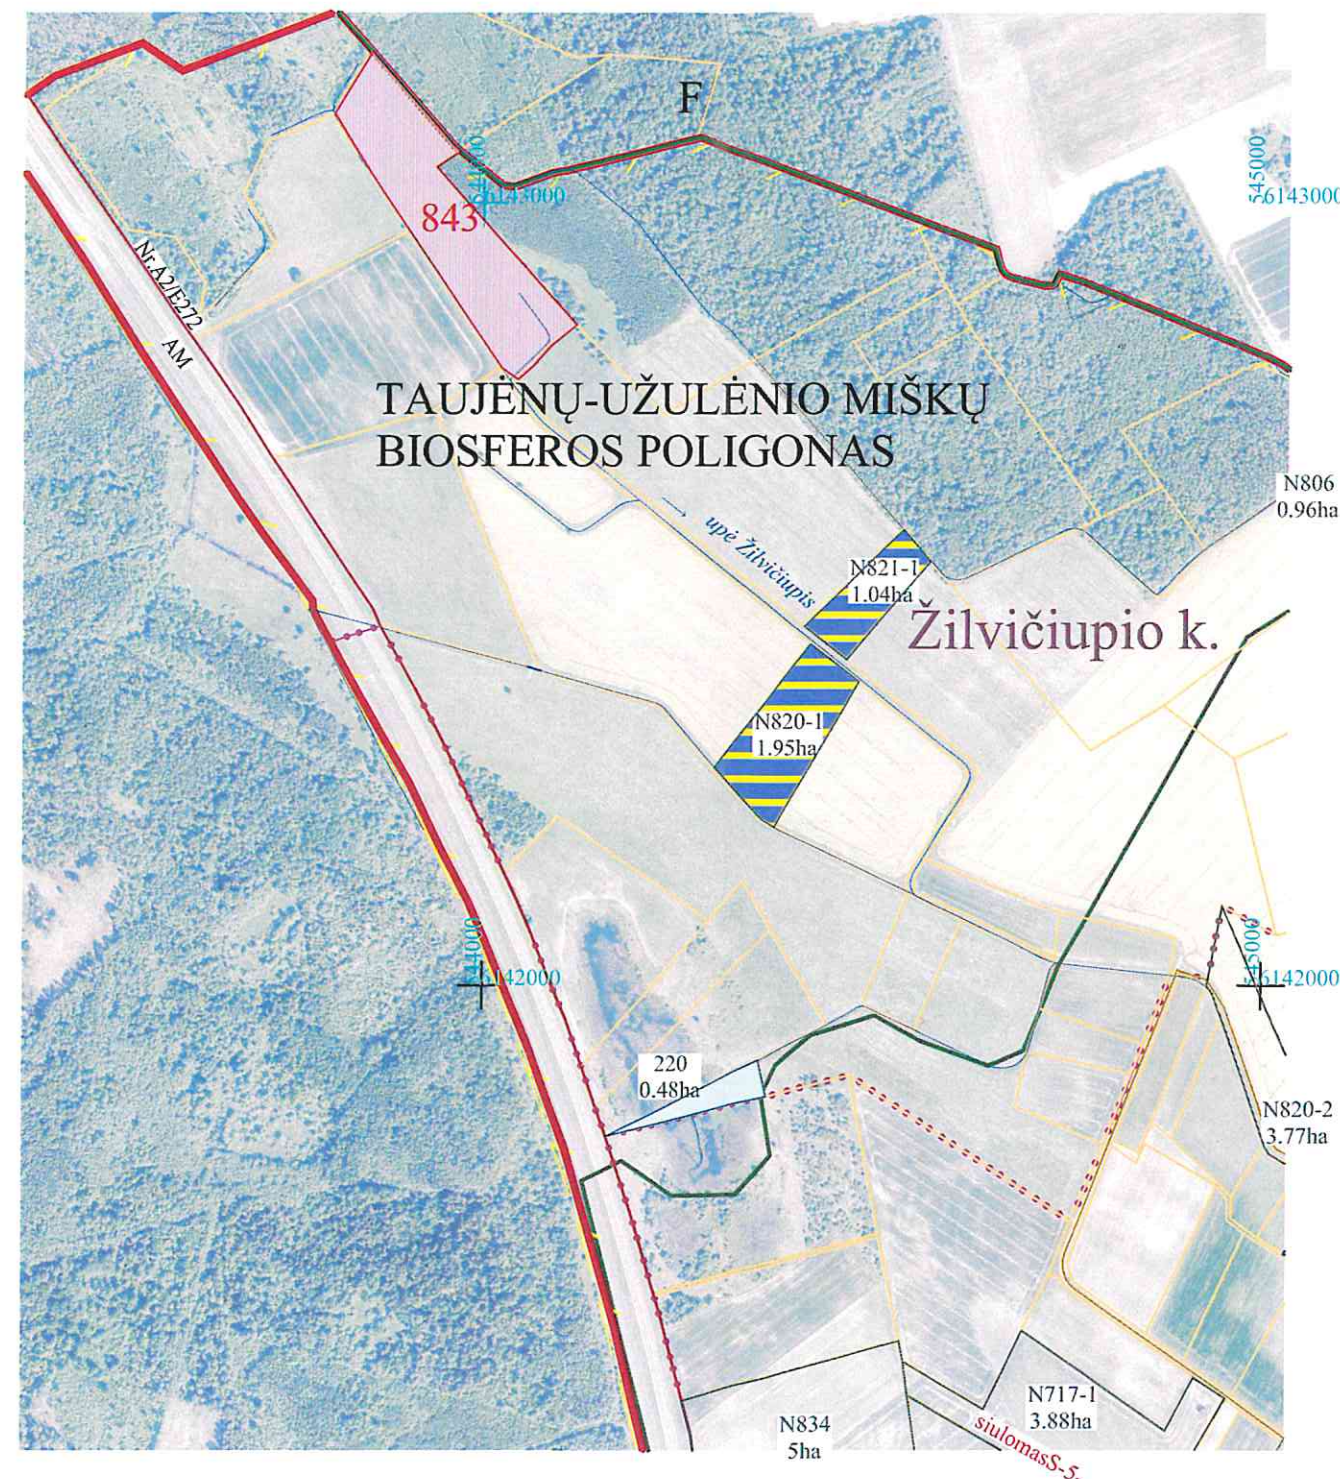

| SUPROJEKTUOTIEMS ŽEMĖS SKLYPAMS TAIKOMI SERVIDUTAI, SPECIALIOS ŽEMĖS IR MIŠKO NAUDOJIMO SĄLYGOS IR APRIBOJIMAI |                         |   |            |
|---|-------------------------|---|------------|
| Žemės sklypo plane numeris                                                                                     | Žemės sklypo plotas, ha | Žemės sklypui taikomi servitutai, specialios žemės ir miško naudojimo sąlygos ir apribojimai        |            |
|   |                         | kodas, aprašymas                                                                                    | plotas, ha |
| 843   | 4,03                    | 126.Miško žemė (VI skyrius, trečiasis skirsnis)                                                     | 1,28       |
|   |                         | 121. Melioruotos žemės ir melioracijos statinių apsaugos zonos (VI skyrius, antrasis skirsnis)      | 3,98       |
|   |                         | 152.Dirvožemio apsauga žemės ūkio paskirties žemės sklypuose (VI skyrius, keturioliktasis skirsnis) | 2,73       |
|   |                         | 113. Biosferos poligonai (V skyrius, dvidešimt septintasis skirsnis)                                | 4,03       |

**SUDERINTA:**  
Nacionalinės žemės tarnybos prie Aplinkos ministerijos Vilniaus apygardos  
Žemės tvarkymo ir administravimo skyriaus

(parašas) \_\_\_\_\_ (data) \_\_\_\_\_

(parašas)

(data)

Projektinių sprendinių plano rengėjas:

VĮ ŽEMĖS ŪKIO DUOMENŲ CENTRAS  
Žemės tvarkymo ir Geodezijos departamento Geodezijos žemėtvarkos ir  
teritorijos planavimo skyrius

Irena Sinkevič *Mun, 2026-04-16* 2R-ŽR-254  
(Plano rengėjo vardas ir pavardė, parašas, data, kvalifikacijos pažymėjimo Nr.)

## DETALŪS METADUOMENYS

|   |   |
|---|---|
| <b>Dokumento sudarytojas (-ai)</b>                                                                          | Nacionalinė žemės tarnyba prie Aplinkos ministerijos 188704927, Kalvarijų g. 147, LT-08352 Vilnius   |
| <b>Dokumento pavadinimas (antraštė)</b>                                                                     | DĖL VILNIAUS APSKRITIES UKMERGĖS RAJONO (SAVIVALDYBĖS) TAUJĖNŲ SENIŪNIJOS, TAUJĖNŲ KADASTRO VIETOVĖS ŽEMĖS SKLYPŲ PLANŲ, KURIE PRILYGINAMI ŽEMĖS REFORMOS ŽEMĖTVARKOS PROJEKTUI, PATVIRTINIMO   |
| <b>Dokumento registracijos data ir numeris</b>                                                              | 2026-08-04 Nr. 2RKJ-582   |
| <b>Dokumento gavimo data ir dokumento gavimo registracijos numeris</b>                                      | –   |
| <b>Dokumento specifikacijos identifikavimo žymuo</b>                                                        | ADOC-V1.0   |
| <b>Parašo paskirtis</b>                                                                                     | Pasirašymas   |
| <b>Parašą sukūrusio asmens vardas, pavardė ir pareigos</b>                                                  | Dangira Bareikienė, Vyresnysis patarėjas, atliekantis skyriaus vedėjo funkcijas, Vilniaus apygardos žemės tvarkymo ir administravimo skyrius   |
| <b>Sertifikatas išduotas</b>                                                                                | DANGIRA BAREIKIENĖ, Nacionalinė žemės tarnyba prie Aplinkos ministerijos LT   |
| <b>Parašo sukūrimo data ir laikas</b>                                                                       | 2026-08-04 08:53:16 (GMT+03:00)   |
| <b>Parašo formatas</b>                                                                                      | XAdES-T   |
| <b>Laiko žymeje nurodytas laikas</b>                                                                        | 2026-08-04 08:53:22 (GMT+03:00)   |
| <b>Informacija apie sertifikavimo paslaugų teikėją</b>                                                      | ADIC CA ECC, Asmens dokumentu israsymo centras prie LR VRM LT   |
| <b>Sertifikato galiojimo laikas</b>                                                                         | 2024-07-18 10:09:22 – 2028-07-17 10:09:22   |
| <b>Informacija apie būdus, naudotus metaduomenų vientisumui užtikrinti</b>                                  | "Registravimas" paskirties metaduomenų vientisumas užtikrintas naudojant "RCSC IssuingCA-2, VI Registru Centras - i.k. 124110246 LT" išduotą sertifikatą "DBSIS, Informatikos ir ryšių departamentas prie Lietuvos Respublikos vidaus reikalų ministerijos, į.k.188774822 LT", sertifikatas galioja nuo 2025-05-16 11:31:08 iki 2028-05-15 11:31:08 |
| <b>Pagrindinio dokumento priedų skaičius</b>                                                                | 2   |
| <b>Pagrindinio dokumento pridedamų dokumentų skaičius</b>                                                   | –   |
| <b>Priedamo dokumento sudarytojas (-ai)</b>                                                                 | –   |
| <b>Priedamo dokumento pavadinimas (antraštė)</b>                                                            | –   |
| <b>Priedamo dokumento registracijos data ir numeris</b>                                                     | –   |
| <b>Programinės įrangos, kuria naudojantis sudarytas elektroninis dokumentas, pavadinimas</b>                | DBSIS, versija 3.5.90.5   |
| <b>Informacija apie elektroninio dokumento ir elektroninio (-ių) parašo (-ų) tikrinimą (tikrinimo data)</b> | Atitinka specifikacijos keliamus reikalavimus.<br>Visi dokumente esantys elektroniniai parašai galioja (2026-08-04 09:01:16)   |
| <b>Paieškos nuoroda</b>                                                                                     | –   |
| <b>Papildomi metaduomenys</b>                                                                               | Nuorašą suformavo 2026-08-04 09:01:16 DBSIS   |