


EISMO ORGANIZAVIMO SCHEMA

SUTARTINIAI ŽENKLAI	
Sutartinio ženklo žymėjimas	Sutartinio ženklo aprašymas
	Pertvarkomos teritorijos ribos
	Pertvarkytų žemės sklypų ribos
	Sklypo Projekt. Nr. Sklypo plotas kv. m.
	Registruotų žemės sklypų ribos
	Įvažiavimas/išvažiavimas
	Esamas nakinamas servitutas
	Projektuojami servitutai
	Gatvių raudonosios linijos

Pastaba.

Įvažiavimas į naujai suformuotus žemės sklypus projektiniai Nr. 2, Nr. 3, Nr. 4, Nr. 5, Nr. 6 numatomi nuo D kategorijos Jazminių gatvės, gatvės juostos plotis - 20 metrų, sklypas Nr. 1 suformuotas Jazminių gatvės plėtrai, siūlomas servitutas S1, toliau patekimas numatomas per siūlomus kelio ir inžinerinių tinklų servitutus S2, S3, S4, S5.

Privažiavimo/vidaus keliai nuo esamų vietinės reikšmės kelių ir gatvių ar valstybinės reikšmės kelių įrengiami, atstatomi, prižiūrimi žemės sklypų savininkų lėšomis.

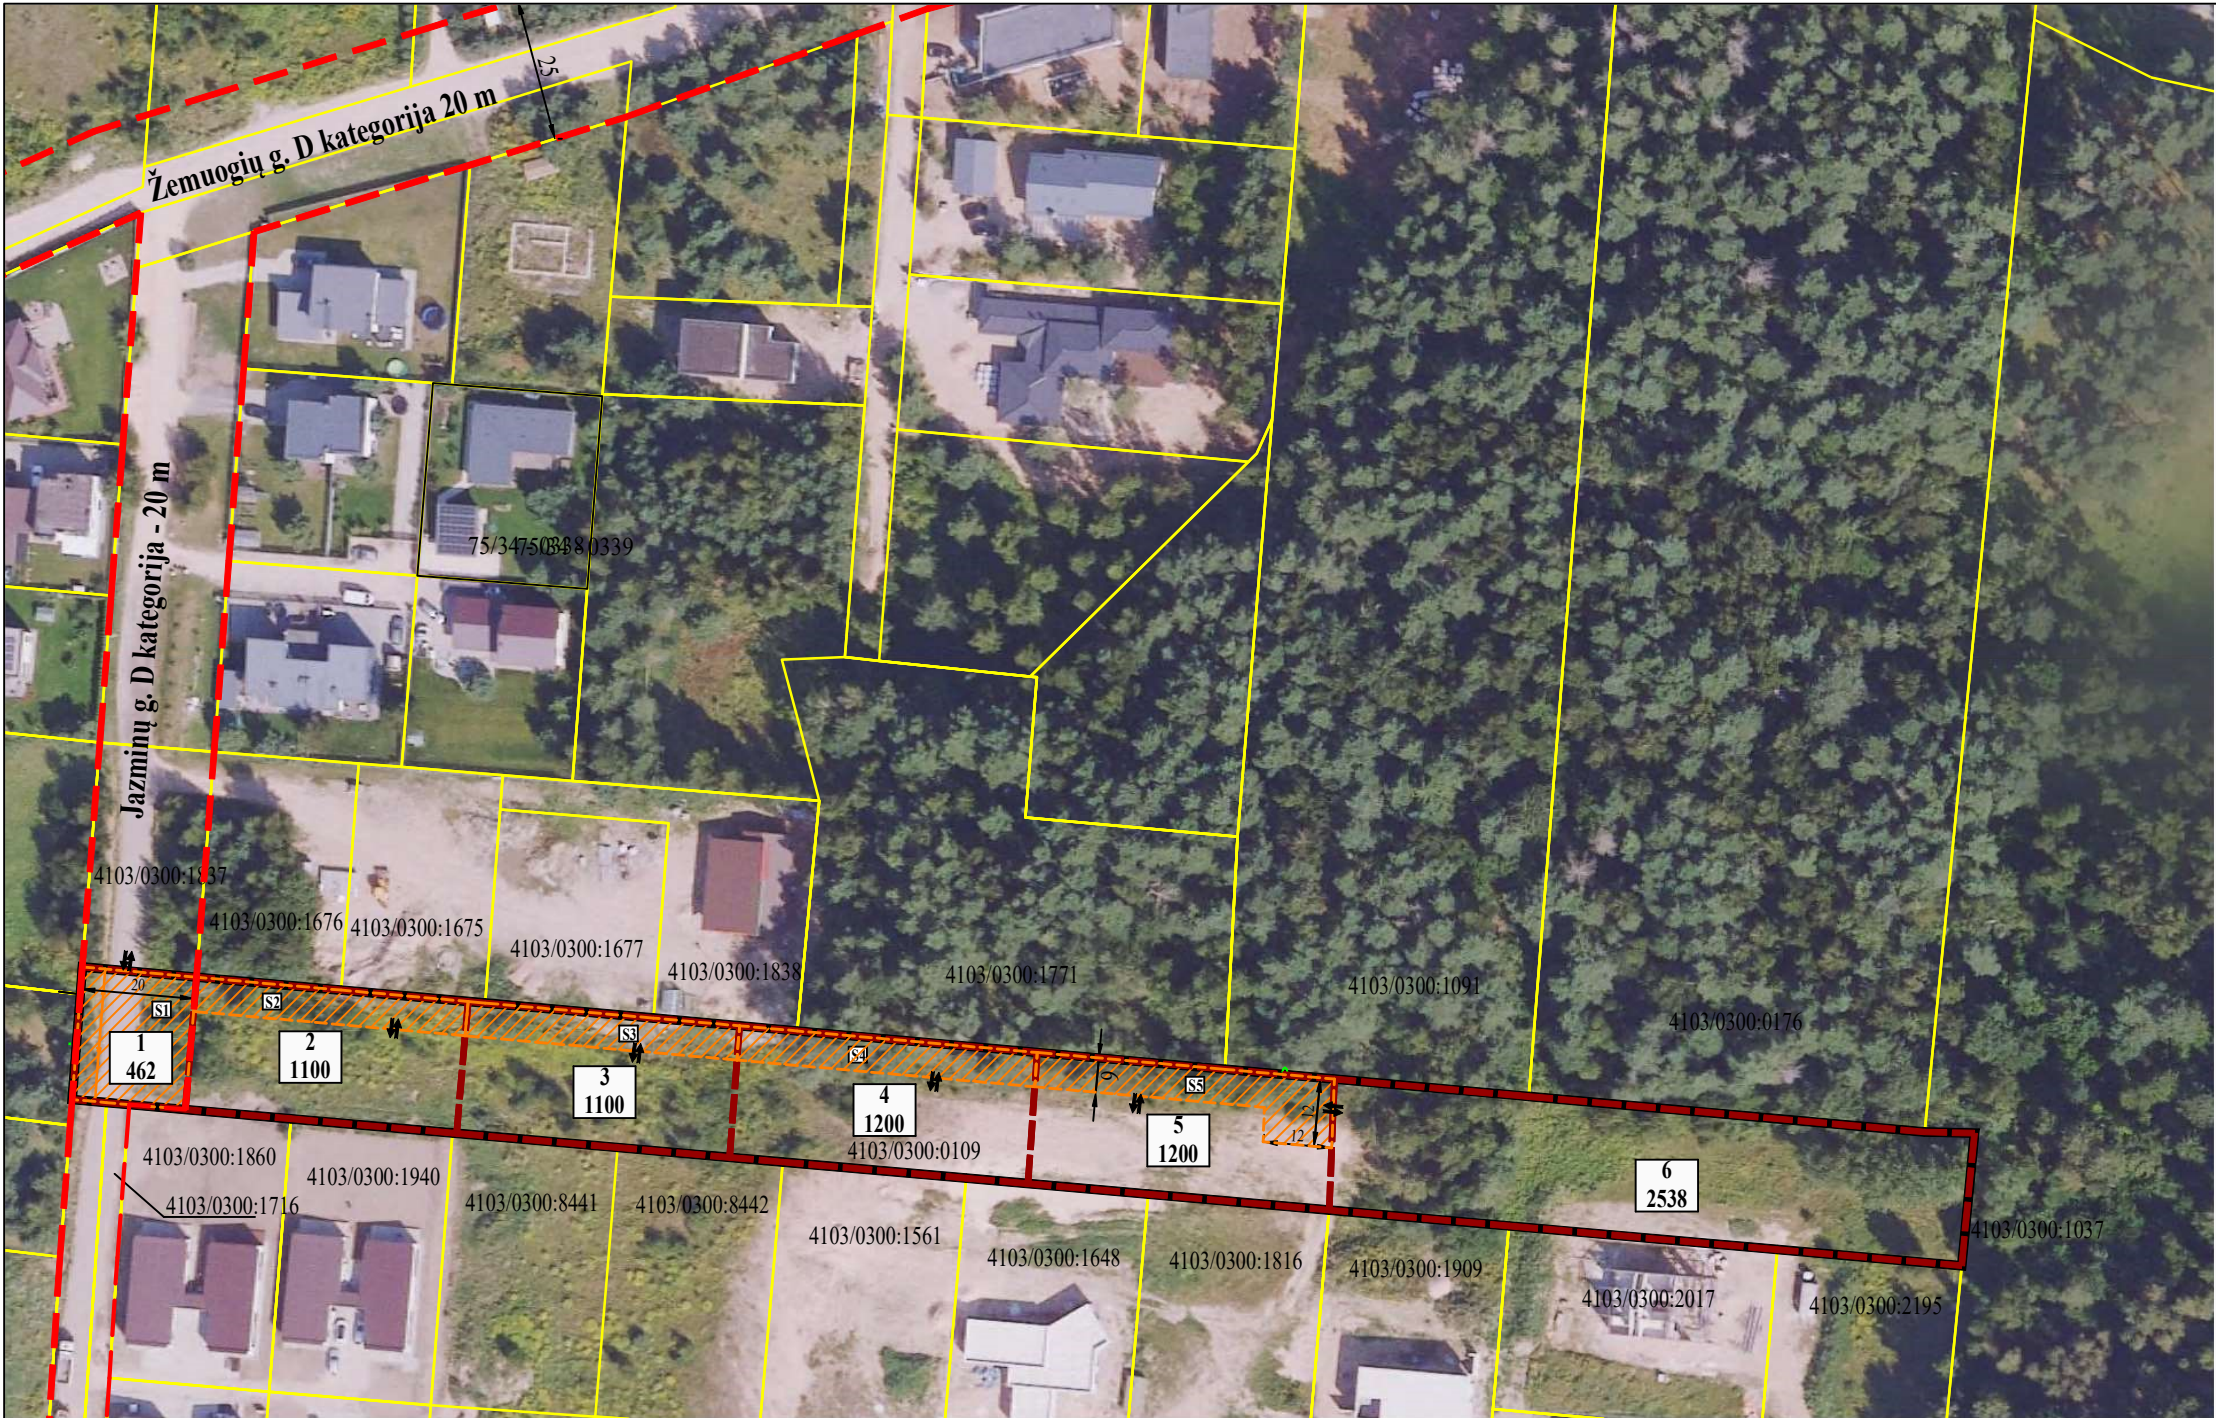

MB "GEO BASE"				
Fabijoniškių g. 99, Vilnius, el. p. info@geobase.lt +370 683 33433				
Kvalifikacijos pažymėjimo Nr.2R-KP-671				
Pareigos	Parašas	Vardas, pavardė	Data	A.V.
Projekto rengėjas		Bartoš Jachimovič	2025	
KVALIFIKACIJOS PAŽYMĖJIMO NR. 2R-FP-1058				