


Apskritis	Panevėžio
Savivaldybė	Kupiškio r. sav.
Seniūnija	Skapiškio
Kadastro vietovė	Biliūnų
Vietovės pavadinimas	Čypiškės k.

PROJEKTUI PRILYGINAMAS PLANAS

M 1 : 10 000

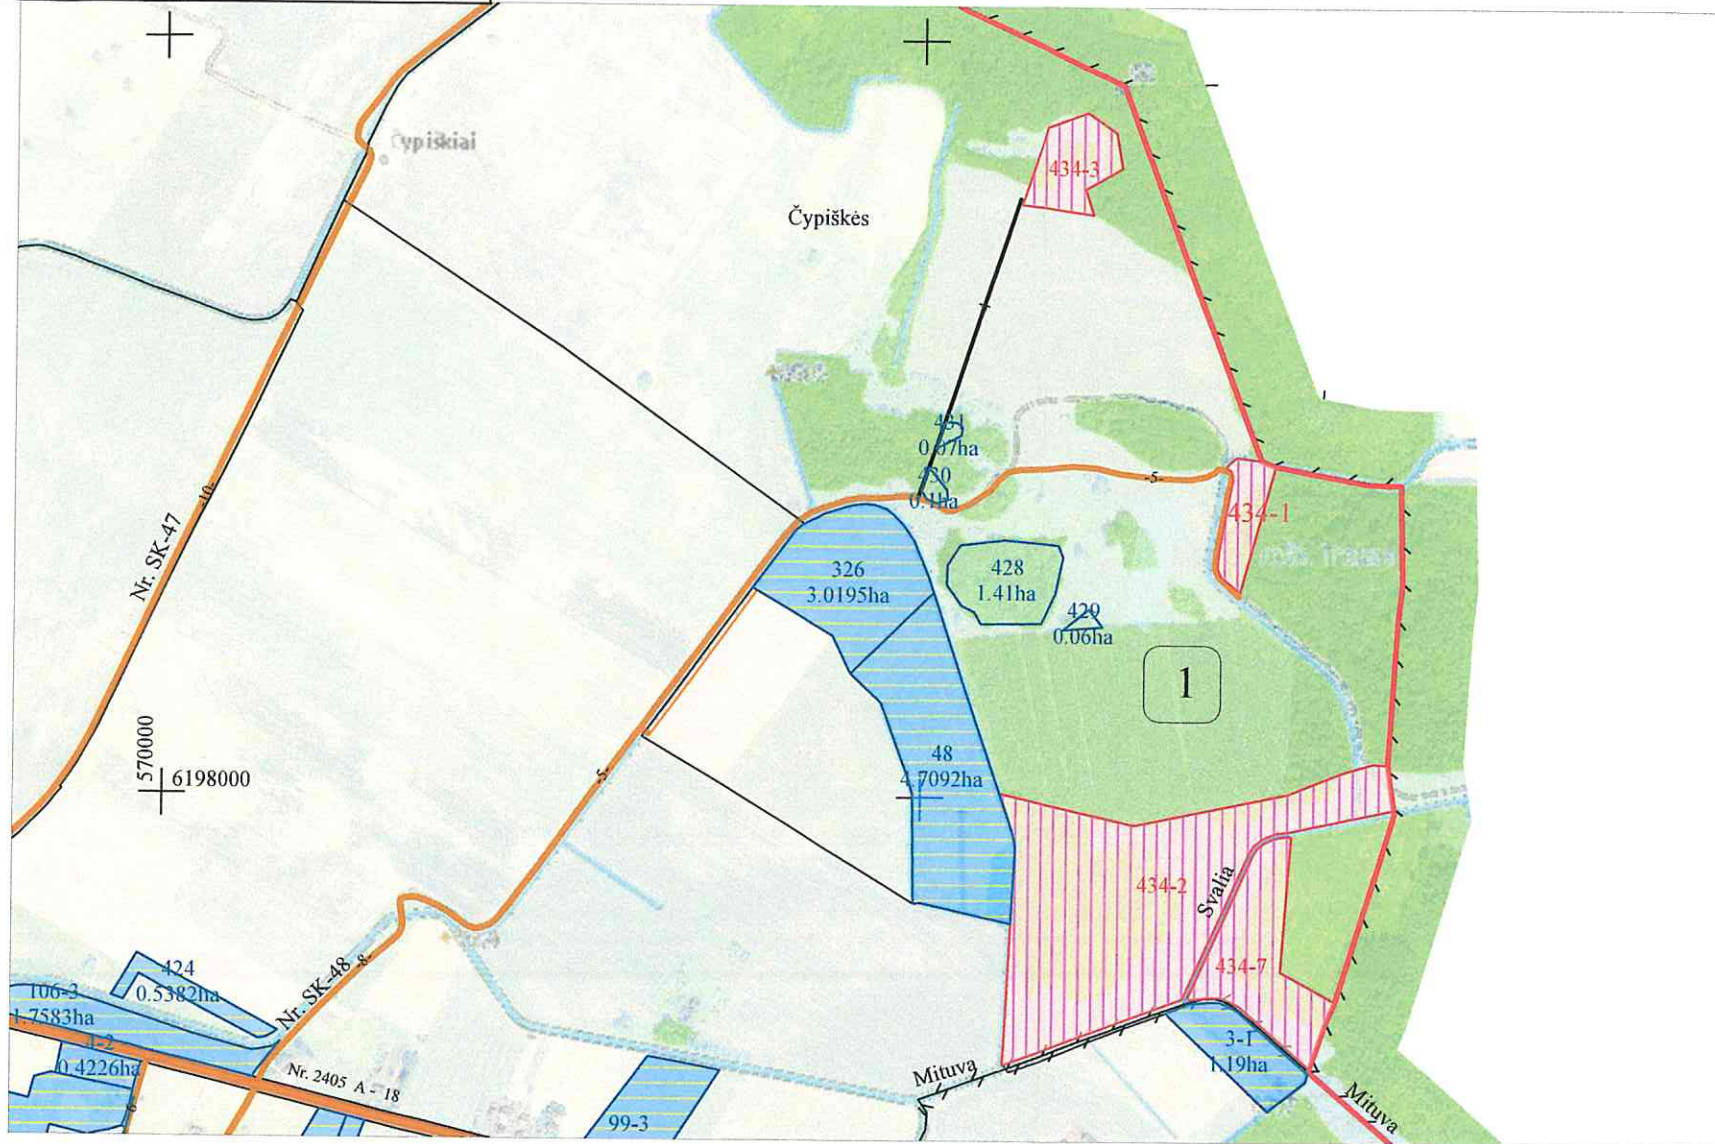

SUPROJEKTUOTIEMS ŽEMĖS SKLYPAMS TAIKOMI SERVITUTAI, SPECIALIOSIOS ŽEMĖS IR MIŠKO NAUDOJIMO SALYGOS IR APRIBOJIMAI

Žemės sklypo numeris plane	Žemės sklypo plotas, ha	Žemės sklypui taikomi servitutai, specialiosios žemės ir miško naudojimo sąlygos ir apribojimai	
		kodas, aprašymas	plotas, ha
434-7	2,45	126 – Miško žemė (VI skyrius, trečiasis skirsnis)	1,28
		130 – Pelkės ir šaltiniai (VI skyrius, devintasis skirsnis)	0,71
		163 – Paviršinių vandens telkinių apsaugos zonos (VI skyrius, septintasis skirsnis)	1,08
		164 – Paviršinio vandens telkinių pakrantės apsaugos juostos (VI skyrius, pirmasis skirsnis)	0,11

Žemės reformos žemėtvarkos projektų ir jiems prilyginamų planų rengimo ir įgyvendinimo metodikos 8 priedas

SUTARTINIAI ŽENKLAI

Sutartinio ženklo žymėjimas	Sutartinio ženklo aprašymas
	Kadastro vietovės riba
	Bloko riba
	Bloko numeris
	Urbanizuota teritorija
	Rajono riba
	Rajoninis kelias
	Vietinės reikšmės kelias
	Upeliai, kanalai, drenažo grioviai
	Miškas
Biliūnai	Vietovės pavadinimas
	Suprojektuoto patikėjimo teise valdyti žemės sklypo riba
	Kiti LVŽ plotai
	LŽF žemei priskirti anksčiau patvirtintame žemės reformos žemėtvarkos projekte ar jam prilyginamuose žemės sklypų planuose suprojektuoti žemės sklypai

SUPROJEKTUOTIEMS ŽEMĖS SKLYPAMS TAIKOMI SERVITUTAI, SPECIALIOSIOS ŽEMĖS IR MIŠKO NAUDOJIMO SALYGOS IR APRIBOJIMAI

Žemės sklypo numeris plane	Žemės sklypo plotas, ha	Žemės sklypui taikomi servitutai, specialiosios žemės ir miško naudojimo sąlygos ir apribojimai	
		kodas, aprašymas	plotas, ha
434-1	0,76	126 – Miško žemė (VI skyrius, trečiasis skirsnis)	0,59
434-2	9,12	126 – Miško žemė (VI skyrius, trečiasis skirsnis)	2,85
		163 – Paviršinių vandens telkinių apsaugos zonos (VI skyrius, septintasis skirsnis)	5,28
		164 – Paviršinio vandens telkinių pakrantės apsaugos juostos (VI skyrius, pirmasis skirsnis)	0,17
434-3	1,16	126 – Miško žemė (VI skyrius, trečiasis skirsnis)	0,25
		131 – Natūralios pievos bei ganyklos (VI skyrius, ketvirtasis skirsnis)	0,20

PATVIRTINTA
Nacionalinės žemės tarnybos prie
Aplinkos ministerijos
2026 m. rugpjūčio 7 d.
įsakymu Nr. 6944-896
apygardos žemės tvarkymo
ir administravimo


Koordinatų sistema: Lietuvos koordinatų sistema LKS-94.
Kartografinis pagrindas: Lietuvos Respublikos teritorijos M 1:10 000 skaitmeninis rastrinis ortofotografinis žemėlapis ORT10LT, 2023-2024
NŽT © Nacionalinė žemės tarnyba prie Aplinkos ministerijos;

SUDERINTA:
Nacionalinės žemės tarnybos prie Aplinkos ministerijos Panevėžio apygardos žemės tvarkymo ir administravimo skyriaus vyresnioji patarėja
Renata Tubienė
2026-06-28
Valstybės įmonės Žemės duomenų centro Šiaulių žemėtvarkos ir geodezijos skyriaus specialistas Valentinas Čybas
(pareigos, vardas ir pavardė, parašas, data)

Apskritis	Panevėžio
Savivaldybė	Kupiškio r. sav.
Seniūnija	Skapiškio
Kadastro vietovė	Biliūnų
Vietovės pavadinimas	Jurėniškių k.

PROJEKTUI PRILYGINAMAS PLANAS

M 1 : 5 000

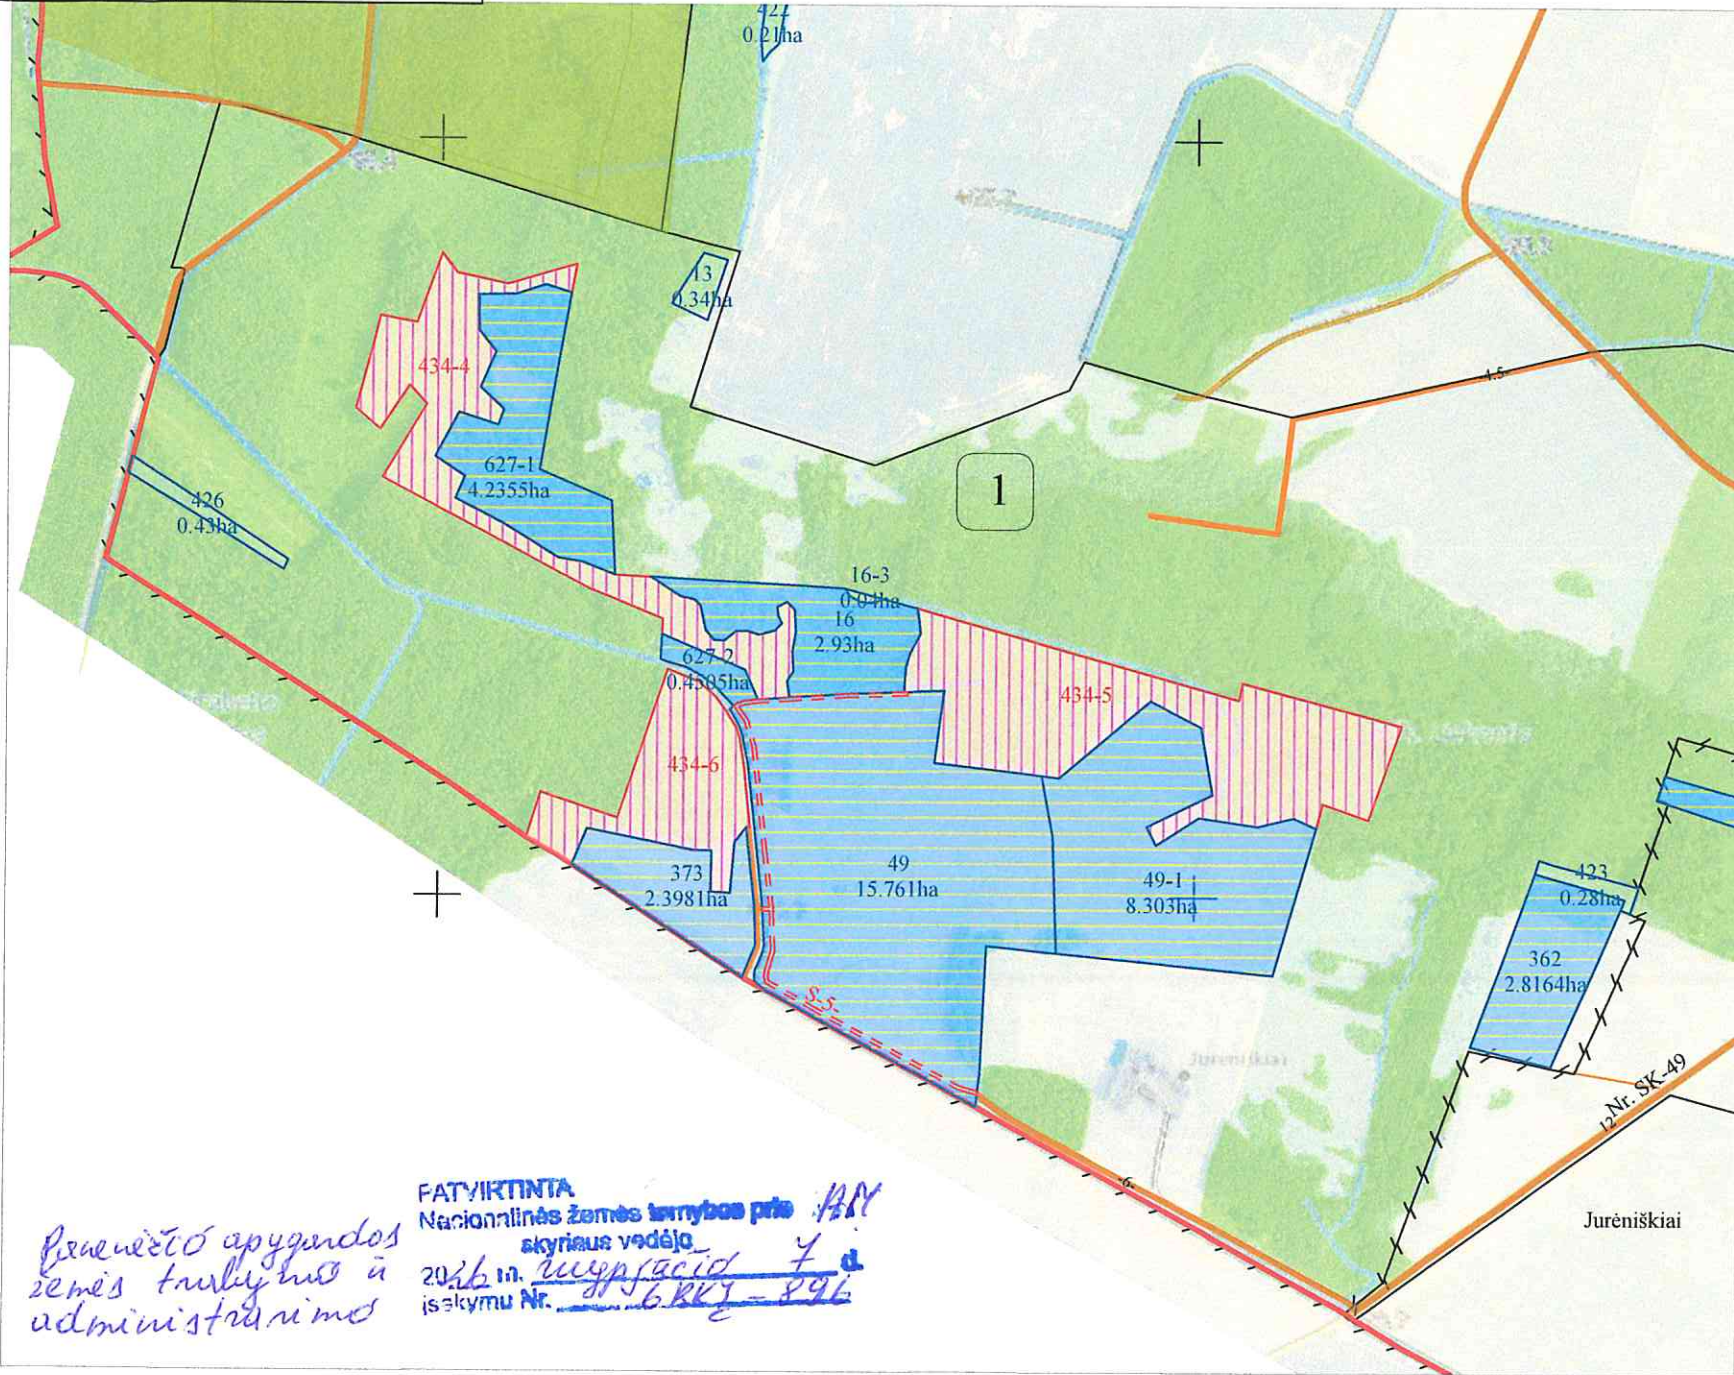

Žemės reformos žemėtvarkos projektui jiems prilyginamų planų rengimo ir įgyvendinimo metodikos 8 priedas

SUTARTINIAI ŽENKLAI

Sutartinio ženklo žymėjimas	Sutartinio ženklo aprašymas
	Kadastro vietovės riba
	Bloko riba
	Bloko numeris
	Urbanizuota teritorija
	Rajono riba
	Rajoninis kelias
	Vietinės reikšmės kelias
	Upeliai, kanalai, drenažo grioviai
	Miškas
	Vietovės pavadinimas
	Suprojektuoto patikėjimo teise valdyti žemės sklypo riba
	Kiti LVŽ plotai
	LŽF žemei priskirti anksčiau patvirtintame žemės reformos žemėtvarkos projekte ar jam prilyginamuose žemės sklypų planuose suprojektuoti žemės sklypai

SUPROJEKTUOTIEMS ŽEMĖS SKLYPAMS TAIKOMI SERVITUTAI, SPECIALIOSIOS ŽEMĖS IR MIŠKO NAUDOJIMO SĄLYGOS IR APRIBOJIMAI

Žemės sklypo numeris plane	Žemės sklypo plotas, ha	Žemės sklypui taikomi servitutai, specialiosios žemės ir miško naudojimo sąlygos ir apribojimai	
		kodas, aprašymas	plotas, ha
434-4	5,35	126 – Miško žemė (VI skyrius, trečiasis skirsnis)	5,03
		163 – Paviršinių vandens telkinių apsaugos zonos (VI skyrius, septintasis skirsnis)	0,28
434-5	8,78	126 – Miško žemė (VI skyrius, trečiasis skirsnis)	8,07
434-6	3,65	126 – Miško žemė (VI skyrius, trečiasis skirsnis)	2,95
		163 – Paviršinių vandens telkinių apsaugos zonos (VI skyrius, septintasis skirsnis)	0,68
		164 – Paviršinio vandens telkinių pakrantės apsaugos juostos (VI skyrius, pirmasis skirsnis)	0,07

SUDERINTA
Infrastruktūros skyriaus
vedėjas

Mazvydas Salkauskas

2026-06-30

2026-06-28

(pareigos, vardas ir pavardė, parašas, data)

Koordinatų sistema: Lietuvos koordinatų sistema LKS-94.
Kartografinis pagrindas: Lietuvos Respublikos teritorijos M 1:10 000 skaitmeninis rastrinis ortofotografinis žemėlapis ORT10LT, 2023-2024
NŽT © Nacionalinė žemės tarnyba prie Aplinkos ministerijos;

SUDERINTA:

Nacionalinės žemės tarnybos prie Aplinkos ministerijos Panevėžio apygardos žemės tvarkymo skyriaus vedėjas
ir administravimo skyriaus vyresnioji patarėja

Renata Tubienė


Projektui prilyginamo plano rengėjas:
Valstybės įmonės Žemės duomenų centro Šiaulių žemėtvarkos ir geodezijos skyriaus specialistas Valentinas Čybas
(pareigos, vardas ir pavardė, parašas, data)

Valstybės įmonė
ŽEMĖS ŪKIO
DUOMENŲ CENTRAS

Nr.17

PANEVŽIO APSKRITIES KUPIŠKIO RAJONO SAVIVALDYBĖS
SKAPIŠKIO SENIŪNIJOS BILIŪNŲ KADASTRO VIETOVĖS ANKSČIAU PATVIRTINTAME
ŽEMĖTVARKOS PROJEKTE AR ŽEMĖS REFORMOS ŽEMĖTVARKOS PROJEKTUI
PRILYGINAME PLANE SUPROJEKTUOTI ŽEMĖS SKLYPAI

M1:5000

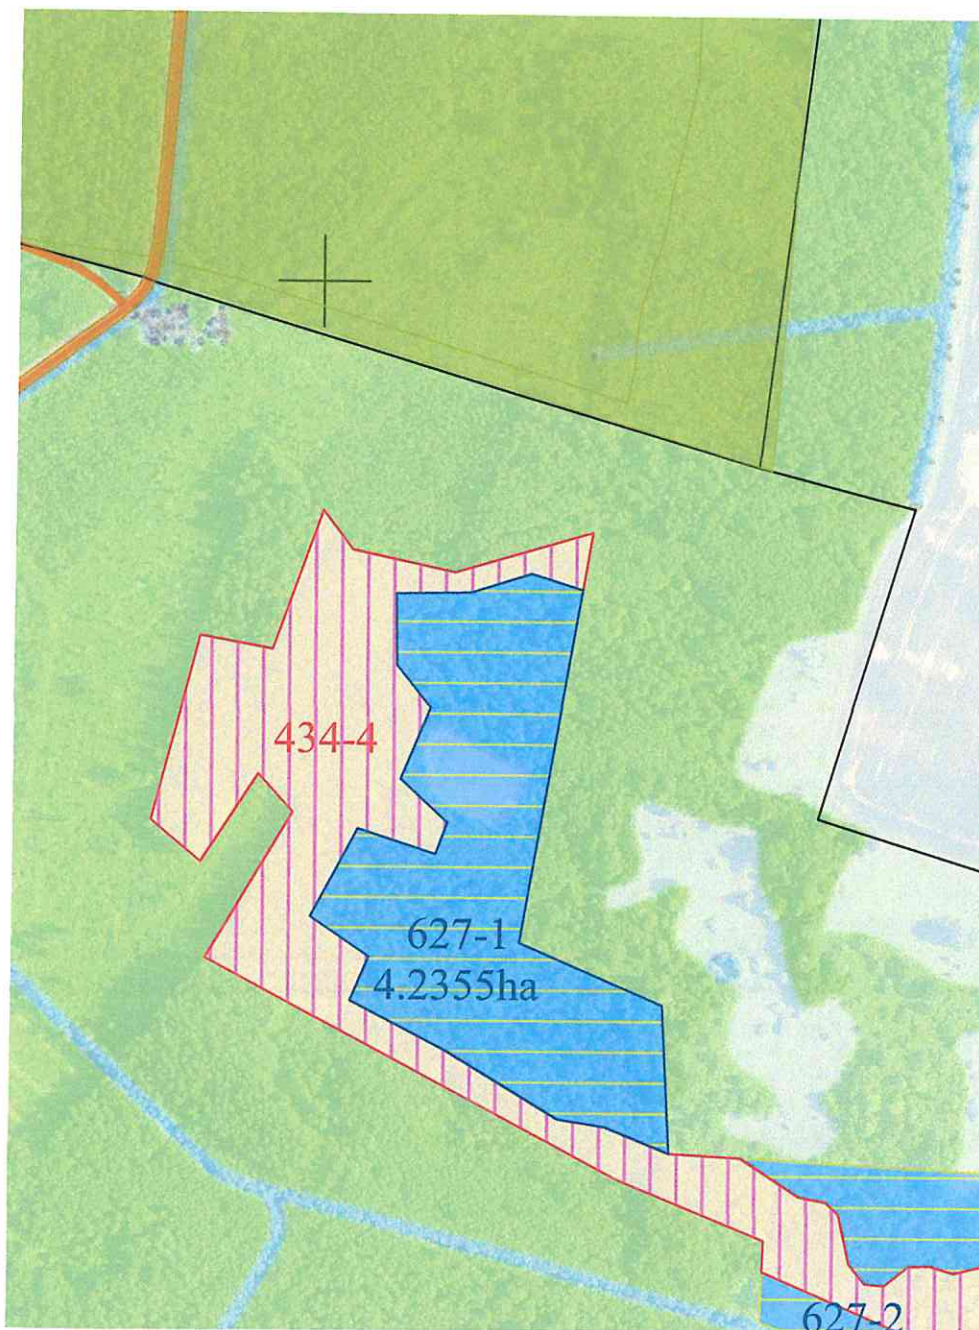

Anksčiau suprojektuoto sklypo Nr.
ir plotas

Sklypo Nr.	Sklypo plotas (ha)
627-1	4,2355

Pareigos	Vardas, pavardė	Parašas	Data
Specialistas	Valentinas Čybas		2026-06-25

