

PROJEKTUI PRILYGINAMASIS PLANAS
M 1:5000



Kadastro vietovė	Daugėdų
Seniūnija	Daugėdų
Miestas (savivaldybė)	Rietavo
Apskritis	Telšių

SUPROJEKTUOTIEMS ŽEMĖS SKLYPAMS TAIKOMI SERVITUTAI, SPECIALIOSIOS ŽEMĖS IR MIŠKO NAUDOJIMO SĄLYGOS IR APRIBOJIMAI				
Žemės sklypo numeris plane	Žemės sklypo plotas, ha	Žemės sklypui taikomi servitutai, specialiosios žemės ir miško naudojimo sąlygos ir apribojimai		
		kodas, aprašymas		plotas, ha
759	0,28	Melioruotos žemės ir melioracijos statinių apsaugos zonos (VI skyrius, 2 skirsnis)		0,28
		Dirvožemio apsauga žemės ūkio paskirties žemės sklypuose (VI skyrius, 14 skirsnis)		0,28

Lietuvos Respublikos teritorijos M 1:10 000 skaitmeninis rastrinis ortofotografinis žemėlapis ORT 10 LT, 2020 NŽT prie AM

SUTARTINIAI ŽENKLAI			
Sutartinio ženklo žymėjimas	Sutartinio ženklo aprašymas	Sutartinio ženklo žymėjimas	Sutartinio ženklo aprašymas
1	Bloko numeris kadastro vietovėje	1 1 1 1	Suprojektuotas nuomai žemės sklypas
759	Suprojektuoto žemės sklypo numeris	S-6	Servitutinis kelias
-6-	Kelias		Suprojektuotas ne aukcione parduodamas žemės sklypas
	Valstybinių parkų ir valstybinių draustinių plotai		Teritorija pagal bendrąjį planą numatyta naudoti kitai paskirčiai
	Suprojektuotas perduodamas neatlygintinai naudotis ar patikėjimo teise valdyti žemės sklypas	- - - -	Bloko riba

SUDERINTA:


(pareigos, parašas, vardas, pavardė, data)

Projektinių sprendinių plano rengėjas

UAB "PAMARIO KRAŠTO PROJEKTAI"			
Pavasario g. 2, Pagryniai, Šilutės r. sav., tel./faks. 0 441 52935, el. p. pkprojektai@gmail.com Įm. k. 300150227, PVM kodas LT 100001987213			
Pareigos	Parašas	Vardas, pavardė	Data
Projekto autorius		Valentas Naujokas	2026-06-17
Kvalifikacijos pažymėjimo rengti žemės reformos žemėtvarkos projektus Nr. 2R-ŽR-419			

PROJEKTUI PRILYGINAMASIS PLANAS
M 1:5000

Žemės reformos žemėtvarkos projektų ir jiems prilyginamų žemės sklypų planų rengimo ir įgyvendinimo metodikos 8 priedas

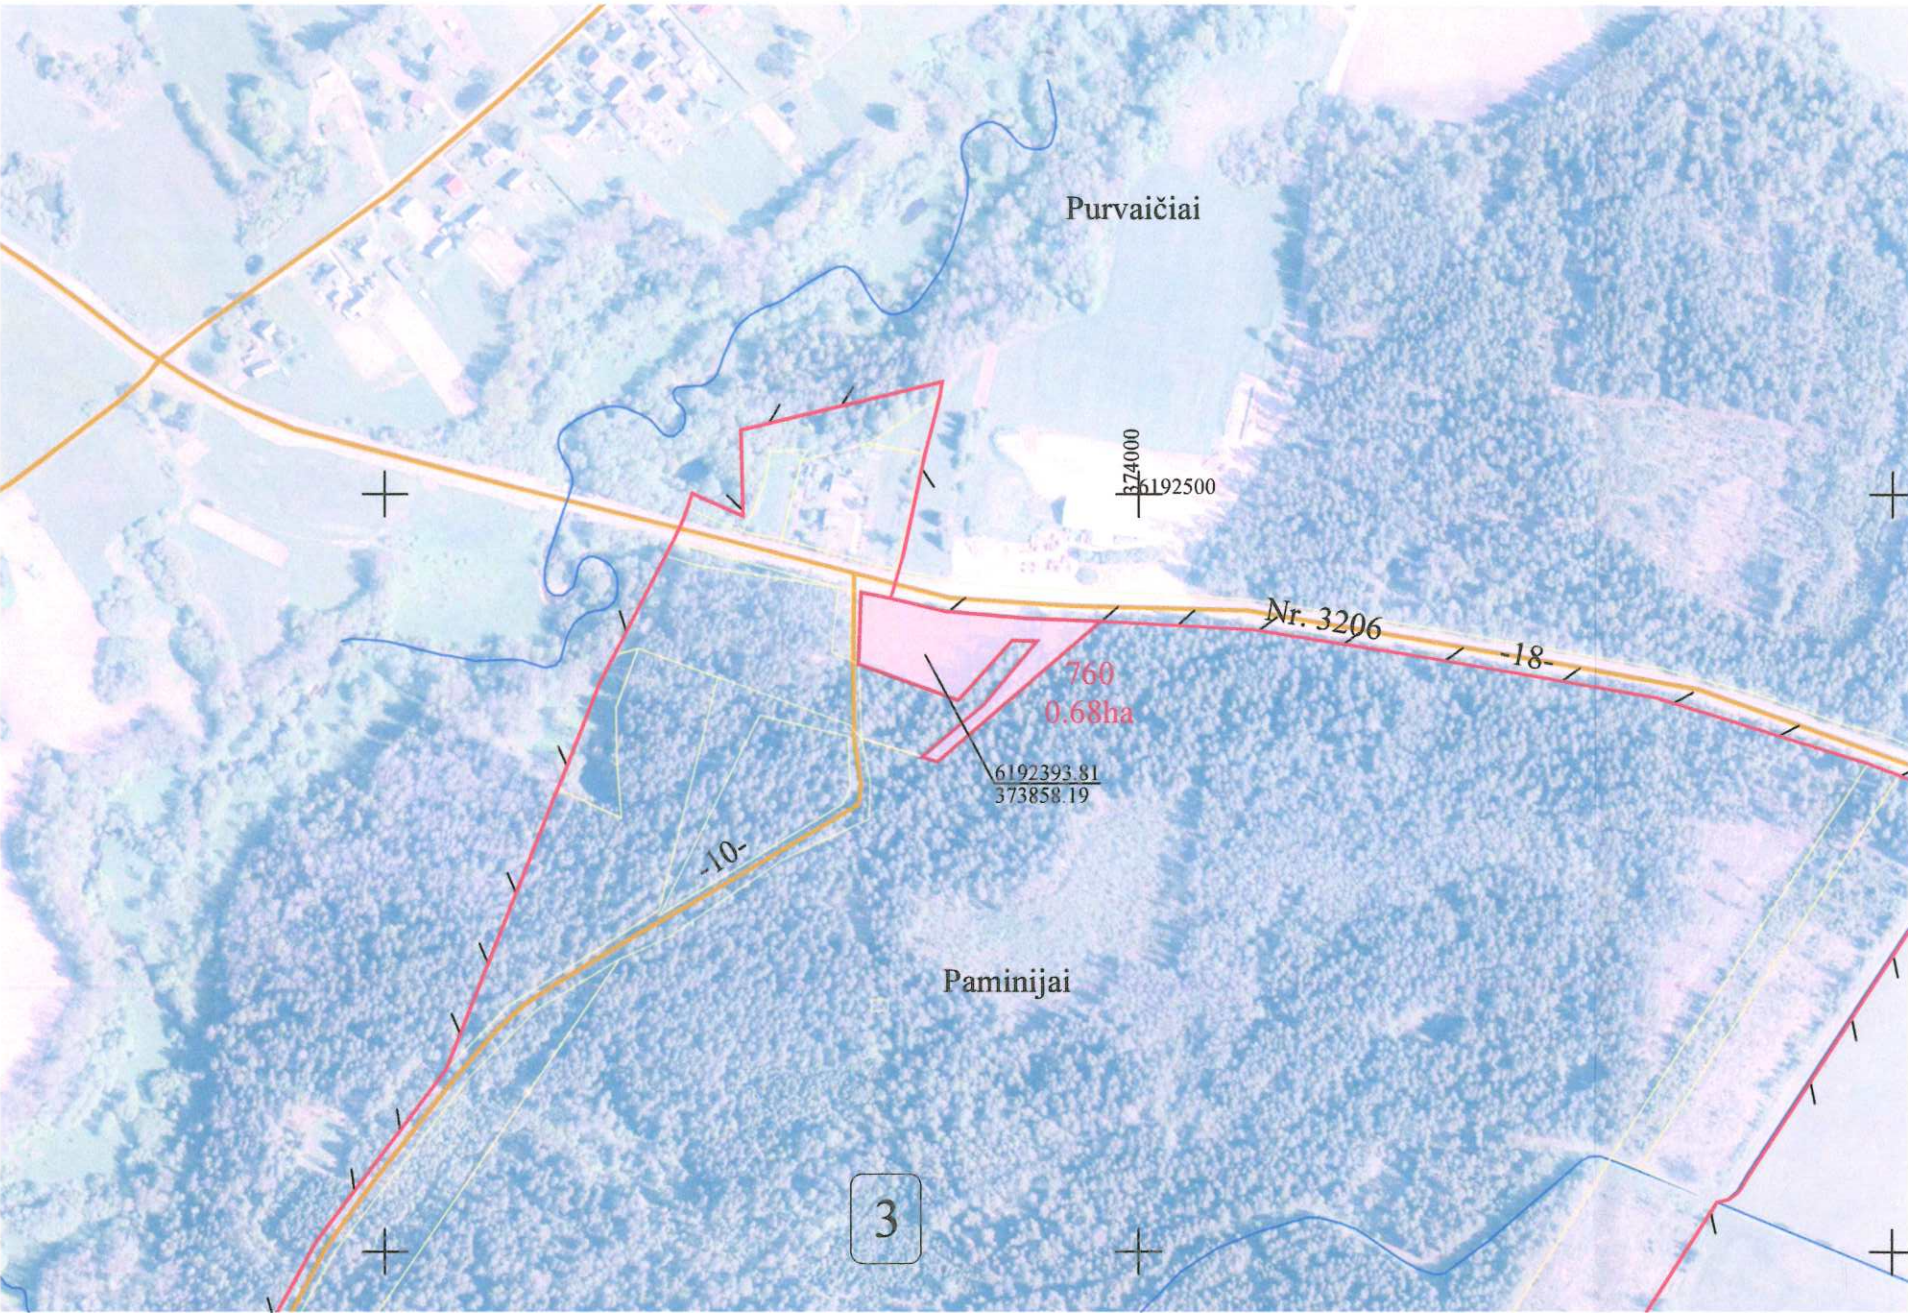

Kadastro vietovė	Daugėdų
Seniūnija	Medingėnų
Miestas (savivaldybė)	Rietavo
Apskritis	Telšių

SUPROJEKTUOTIEMS ŽEMĖS SKLYPAMS TAIKOMI SERVITUTAI, SPECIALIOSIOS ŽEMĖS IR MIŠKO NAUDOJIMO SĄLYGOS IR APRIBOJIMAI			
Žemės sklypo numeris plane	Žemės sklypo plotas, ha	Žemės sklypui taikomi servitutai, specialiosios žemės ir miško naudojimo sąlygos ir apribojimai	
		kodas, aprašymas	plotas, ha
760	0,68	Kelių apsaugos zonos (III skyrius, 2 skirsnis)	0,22
		Miško žemė (VI skyrius, 3 skirsnis)	0,16

Lietuvos Respublikos teritorijos M 1:10 000 skaitmeninis rastrinis ortofotografinis žemėlapis ORT 10 LT, 2020 NŽT prie AM

SUTARTINIAI ŽENKLAI			
Sutartinio ženklo žymėjimas	Sutartinio ženklo aprašymas	Sutartinio ženklo žymėjimas	Sutartinio ženklo aprašymas
3	Bloko numeris kadastro vietovėje		Suprojektuotas nuomai žemės sklypas
760	Suprojektuoto žemės sklypo numeris	S-6	Servitutinis kelias
-6-	Kelias		Suprojektuotas ne aukcione parduodamas žemės sklypas
	Valstybinių parkų ir valstybinių draustinių plotai		Teritorija pagal bendrąjį planą numatyta naudoti kitai paskirčiai
	Suprojektuotas perduodamas neatlygintinai naudotis ar patikėjimo teise valdyti žemės sklypas	---	Bloko riba

SUDERINTA:

(pareigos, parašas, vardas, pavardė, data)
2026-07-20

Projektinių sprendinių plano rengėjas

UAB "PAMARIO KRAŠTO PROJEKTAI"			
Pavasario g. 2, Pagryniai, Šilutės r. sav., tel./faks. 0 441 52935, el. p. pkprojektai@gmail.com Įm. k. 300150227, PVM kodas LT 100001987213			
Pareigos	Parašas	Vardas, pavardė	Data
Projekto autorius		Valentas Naujokas	2026-06-17
Kvalifikacijos pažymėjimo rengti žemės reformos žemėtvarkos projektus Nr. 2R-ŽR-419			