


PROJEKTUI PRILYGINAMAS PLANAS  
M 1 : 5 000

Žemės reformos žemėtvarkos projektų  
ir jiems prilyginamų žemės sklypų planų  
rengimo ir įgyvendinimo metodikos  
8 priedas

|                   |        |
|-------------------|--------|
| Kadastro vietovė  | Luokės |
| Seniūnija         | Luokės |
| Miestas (rajonas) | Telšių |
| Apskritis         | Telšių |

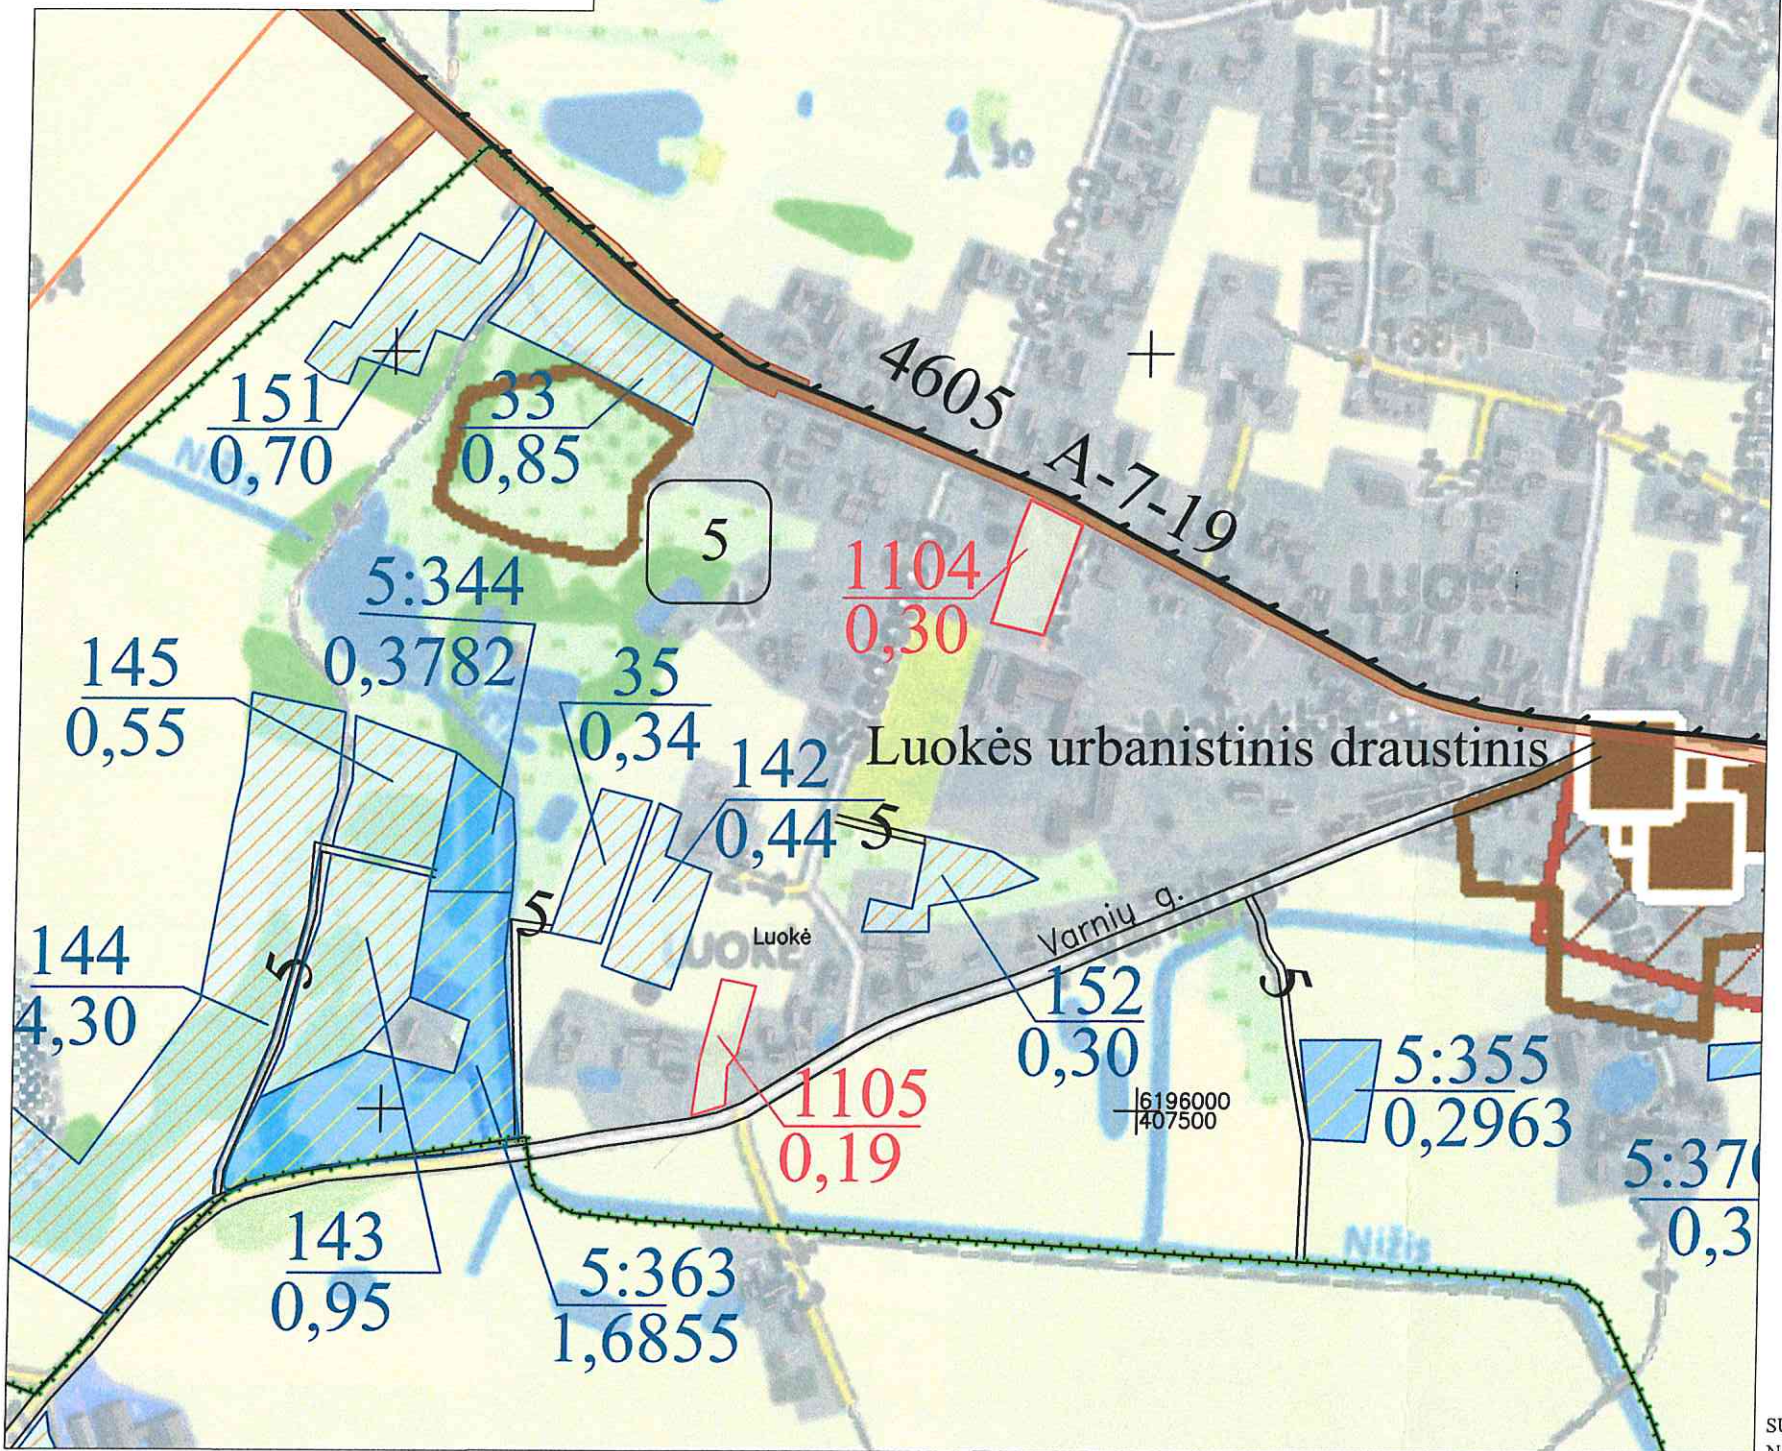

| SUTARTINIAI ŽENKLAI         |                                                         |
|-----------------------------|---------------------------------------------------------|
| Sutartinio ženklo žymėjimas | Sutartinio ženklo aprašymas                             |
|                             | Kadastro vietovės riba                                  |
|                             | Bloko riba                                              |
|                             | Bloko numeris                                           |
|                             | Urbanizuota teritorija                                  |
|                             | Rajono riba                                             |
|                             | Valstybės saugomų teritorijų ribos                      |
|                             | Magistralinis kelias (A9 - kelio numeris)               |
|                             | Rajoninis kelias (4605 - kelio numeris)                 |
|                             | Vietinės reikšmės kelias (Ž - danga; 10 - kelio plotis) |
|                             | Suprojektuotas kelias (5 - kelio plotis)                |
|                             | Geležinkeliai                                           |
|                             | Valstybinės reikšmės miškas                             |
|                             | Miškas                                                  |
|                             | Upeliai, kanalai, drenažo grioviai                      |
|                             | Vandens telkiniai                                       |
|                             | Užstatyta teritorija                                    |
|                             | Gyvenamosios vietovės pavadinimas                       |

|  |   |
|--|---|
|  | Suprojektuotas pirkimui žemės sklypas   |
|  | LŽF plotai, kuriuos pagal bendruosius planus numatyta naudoti ne žemės ūkio veiklai.                                                                   |
|  | LŽF žemei priskirti anksčiau patvirtintame žemės reformos žemėtvarkos projekte ar jam prilyginamuose žemės sklypų planuose suprojektuoti žemės sklypai |

SUPROJEKTUOTIEMS ŽEMĖS SKLYPAMS TAIKOMI SERVIDUTAI, SPECIALIOSIOS ŽEMĖS IR MIŠKO NAUDOJIMO SĄLYGOS IR APRIBOJIMAI

| Žemės sklypo numeris plane | Žemės sklypo plotas, ha | Žemės sklypui taikomi servitutai, specialiosios žemės ir miško naudojimo sąlygos ir apribojimai |            |
|----------------------------|-------------------------|-------------------------------------------------------------------------------------------------|------------|
|                            |                         | kodas, aprašymas                                                                                | plotas, ha |
| 1104                       | 0,30                    | 102 - Kelių apsaugos zonos (III skyrius, antrasis skirsnis)                                     | 0,08       |
|                            |                         | 106 - Elektros tinklų apsaugos zonos (III skyrius, ketvirtasis skirsnis)                        | 0,04       |
|                            |                         | 111 - Kultūriniai draustiniai (V skyrius, septintasis skirsnis)                                 | 0,30       |
|                            |                         | 134 - Valstybiniai parkai (V skyrius, dvidešimt trečiasis skirsnis)                             | 0,30       |
| 1105                       | 0,19                    | 106 - Elektros tinklų apsaugos zonos (III skyrius, ketvirtasis skirsnis)                        | 0,03       |
|                            |                         | 111 - Kultūriniai draustiniai (V skyrius, septintasis skirsnis)                                 | 0,19       |
|                            |                         | 134 - Valstybiniai parkai (V skyrius, dvidešimt trečiasis skirsnis)                             | 0,19       |

Koordinatų sistema: Lietuvos koordinatų sistema LKS-94.

Projektui prilyginamo plano rengėjas:

Valstybės įmonė Žemės ūkio duomenų centras Žemės tvarkymo ir geodezijos departamentas Šiaulių žemėtvarkos ir geodezijos skyriaus vadovė Danutė Ivanauskaitė  
(parcigos, vardas ir pavardė, parašas, data)

Projektui prilyginamo plano rengėjas:

Valstybės įmonė Žemės ūkio duomenų centras Žemės tvarkymo ir geodezijos departamentas Šiaulių žemėtvarkos ir geodezijos skyriaus specialistė Aldona Klimienė  
(parcigos, vardas ir pavardė, parašas, data)

SUDERINTAS:

Nacionalinės Žemės tarnybos prie Aplinkos ministerijos Šiaulių apygardos žemės tvarkymo ir administravimo skyriaus vedėjas  
(parcigos, vardas ir pavardė, parašas, data)

Skyriaus vadovo pavaduotojas


Martynas Bapaitis

(parcigos, vardas ir pavardė, parašas, data)

PROJEKTUI PRILYGINAMAS PLANAS  
M 1 : 5 000

Žemės reformos žemėtvarkos projektų  
ir jiems prilyginamų žemės sklypų planų  
rengimo ir įgyvendinimo metodikos  
8 priedas

|                   |        |
|-------------------|--------|
| Kadastro vietovė  | Luokės |
| Seniūnija         | Luokės |
| Miestas (rajonas) | Telšių |
| Apskritis         | Telšių |

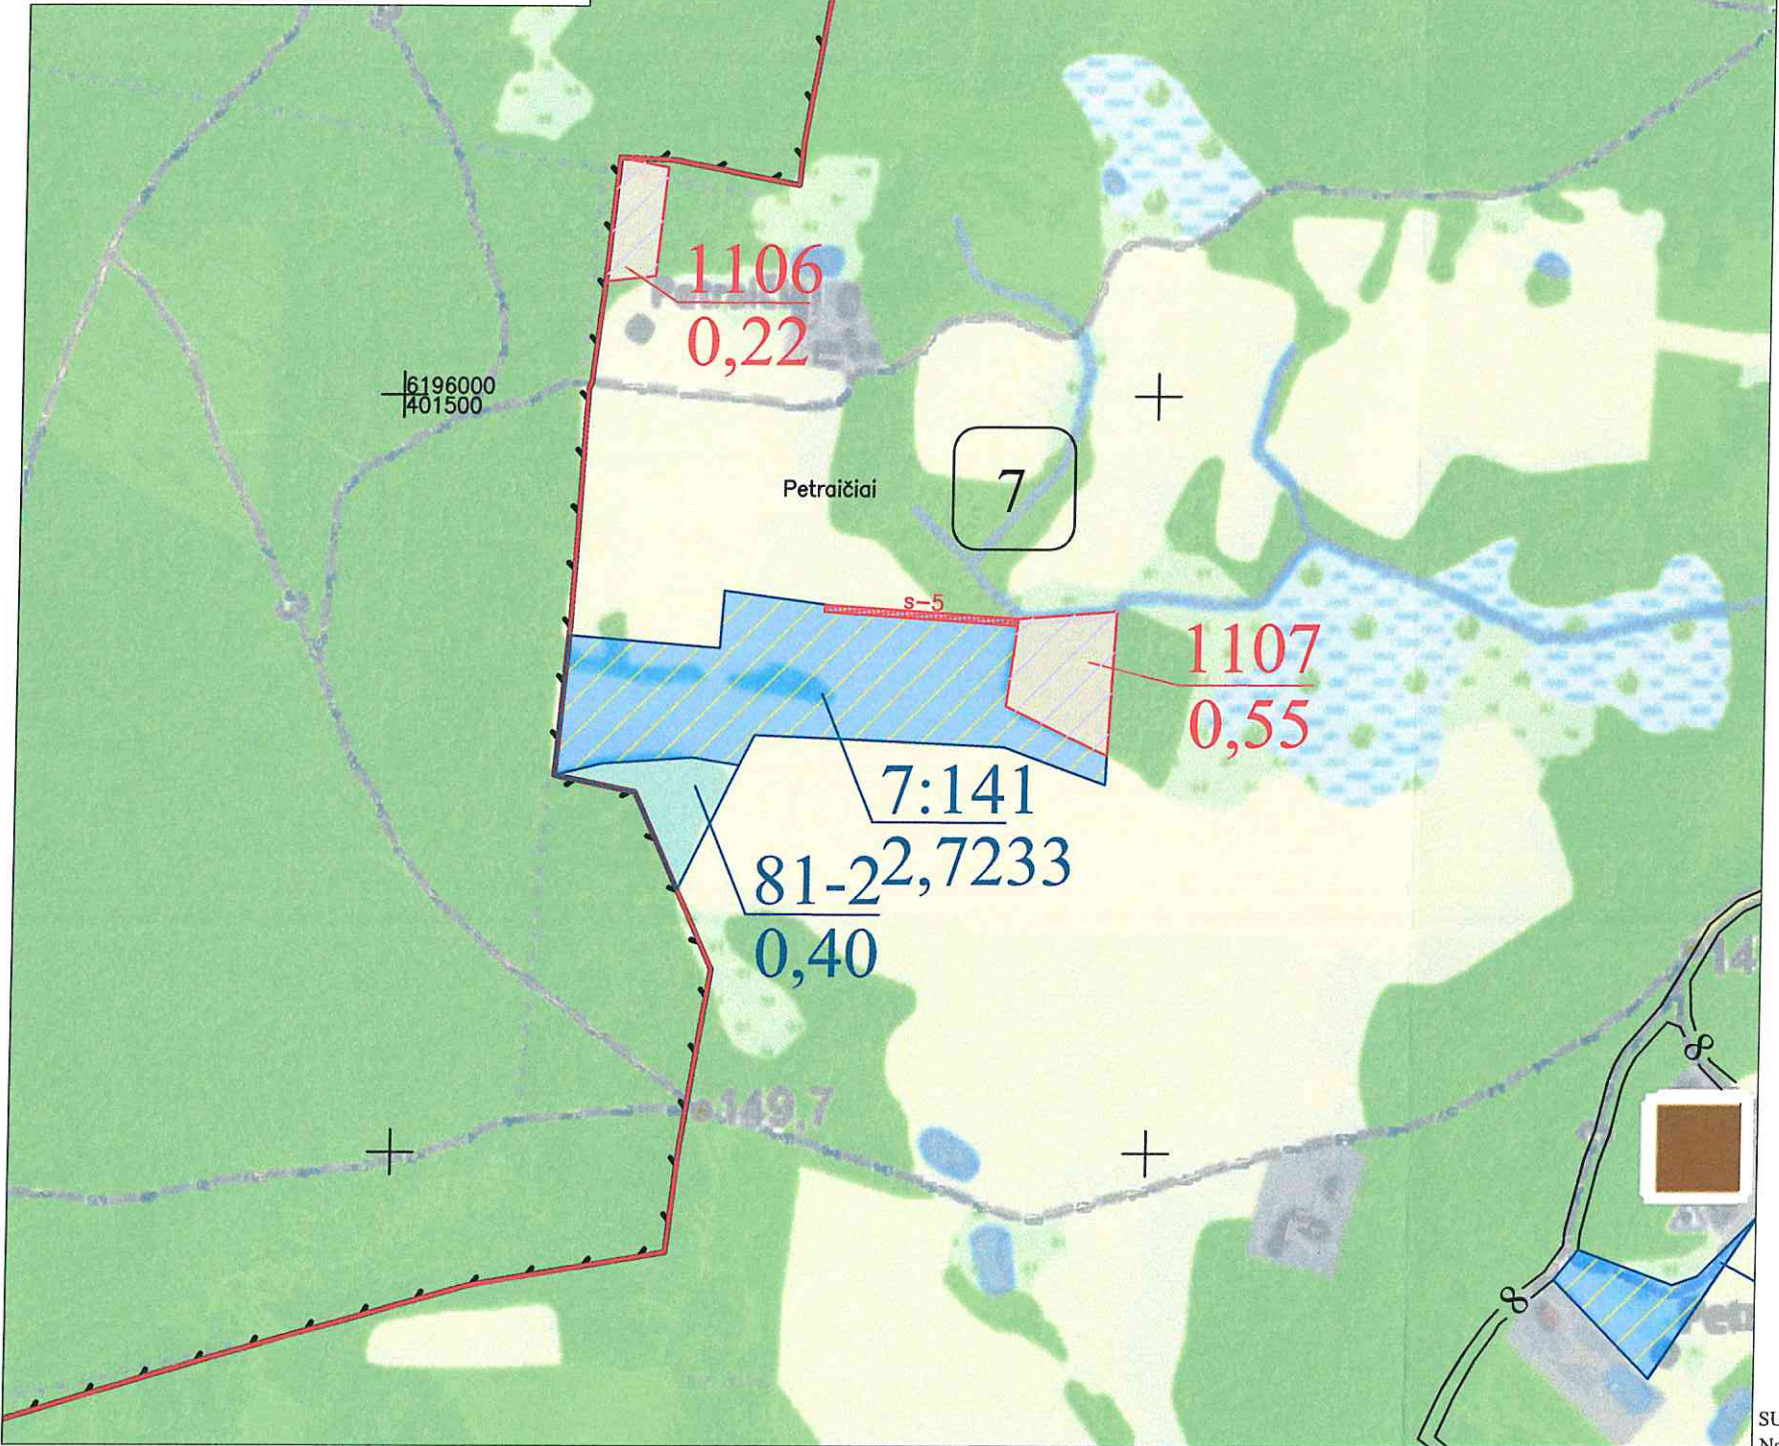

| SUTARTINIAI ŽENKLAI         |   |
|-----------------------------|---|
| Sutartinio ženklo žymėjimas | Sutartinio ženklo aprašymas   |
|                             | Kadastro vietovės riba   |
|                             | Bloko riba   |
|                             | Bloko numeris   |
|                             | Urbanizuota teritorija   |
|                             | Rajono riba   |
|                             | Valstybės saugomų teritorijų ribos   |
|                             | Magistralinis kelias (A9 - kelio numeris)   |
|                             | Rajoninis kelias (1605 - kelio numeris)   |
|                             | Vietinės reikšmės kelias (Ž - danga; 10 - kelio plotis)                                                                                                |
|                             | Suprojektuotas kelias (5 - kelio plotis)   |
|                             | Geležinkeliai   |
|                             | Valstybinės reikšmės miškas   |
|                             | Miškas   |
|                             | Upeliai, kanalai, drenažo grioviai   |
|                             | Vandens telkiniai   |
|                             | Užstatyta teritorija   |
|                             | Gyvenamosios vietovės pavadinimas   |
|                             | Suprojektuotas patikėjimo teise valdyti žemės sklypas                                                                                                  |
|                             | Kiti LŽF plotai   |
|                             | LŽF žemei priskirti anksčiau patvirtintame žemės reformos žemėtvarkos projekte ar jam prilyginamuose žemės sklypų planuose suprojektuoti žemės sklypai |

| SUPROJEKTUOTIEMS ŽEMĖS SKLYPAMS TAIKOMI SERVIDUTAI, SPECIALIOSIOS ŽEMĖS IR MIŠKO NAUDOJIMO SĄLYGOS IR APRIBOJIMAI |                         |                                                                                                 |            |
|---|-------------------------|-------------------------------------------------------------------------------------------------|------------|
| Žemės sklypo numeris plane                                                                                        | Žemės sklypo plotas, ha | Žemės sklypui taikomi servitutai, specialiosios žemės ir miško naudojimo sąlygos ir apribojimai |            |
|   |                         | kodas, aprašymas                                                                                | plotas, ha |
| 1106   | 0,22                    | 126 - Miško žemė (VI skyrius, trečiasis skirsnis)                                               | 0,22       |
|   |                         | 134 - Valstybiniai parkai (V skyrius, dvidešimt trečiasis skirsnis)                             | 0,22       |
| 1107   | 0,55                    | 126 - Miško žemė (VI skyrius, trečiasis skirsnis)                                               | 0,48       |
|   |                         | 134 - Valstybiniai parkai (V skyrius, dvidešimt trečiasis skirsnis)                             | 0,55       |

Koordinatų sistema: Lietuvos koordinatų sistema LKS-94.  
Kartografinis pagrindas: Lietuvos Respublikos teritorijos M 1:10 000 skaitmeninis rastrinis ortofotografinis žemėlapis ORT10LT, 2013,  
Lietuvos Respublikos teritorijos M 1:10 000 georeferencinių erdvinio duomenų rinkinys GDR10LT, 2014,

Projektui prilyginamo plano rengėjas:  
Valstybės įmonė Žemės ūkio duomenų centras Žemės tvarkymo ir geodezijos departamentas Šiaulių žemėtvarkos ir geodezijos skyriaus vadovė Danutė Ivanauskaitė  
(pareigos, vardas ir pavardė, parašas, data)


Projektui prilyginamo plano rengėjas:  
Valstybės įmonė Žemės ūkio duomenų centras Žemės tvarkymo ir geodezijos departamentas Šiaulių žemėtvarkos ir geodezijos skyriaus specialistė Aldona Klimienė  
(pareigos, vardas ir pavardė, parašas, data)

Nacionalinės žemės tarnybos prie AM  
Šiaulių apygardos žemės tvarkymo ir administravimo skyriaus vedėjas  
Saulius Lesčiuskas  
Skyriaus vadovo pavaduotojas  
Martynas Banaitis

PROJEKTUI PRILYGINAMAS PLANAS  
M 1 : 10 000

Žemės reformos žemėtvarkos projektų  
ir jiems prilyginamų žemės sklypų planų  
rengimo ir įgyvendinimo metodikos  
8 priedas

|                   |        |
|-------------------|--------|
| Kadastro vietovė  | Luokės |
| Seniūnija         | Luokės |
| Miestas (rajonas) | Telšių |
| Apskritis         | Telšių |

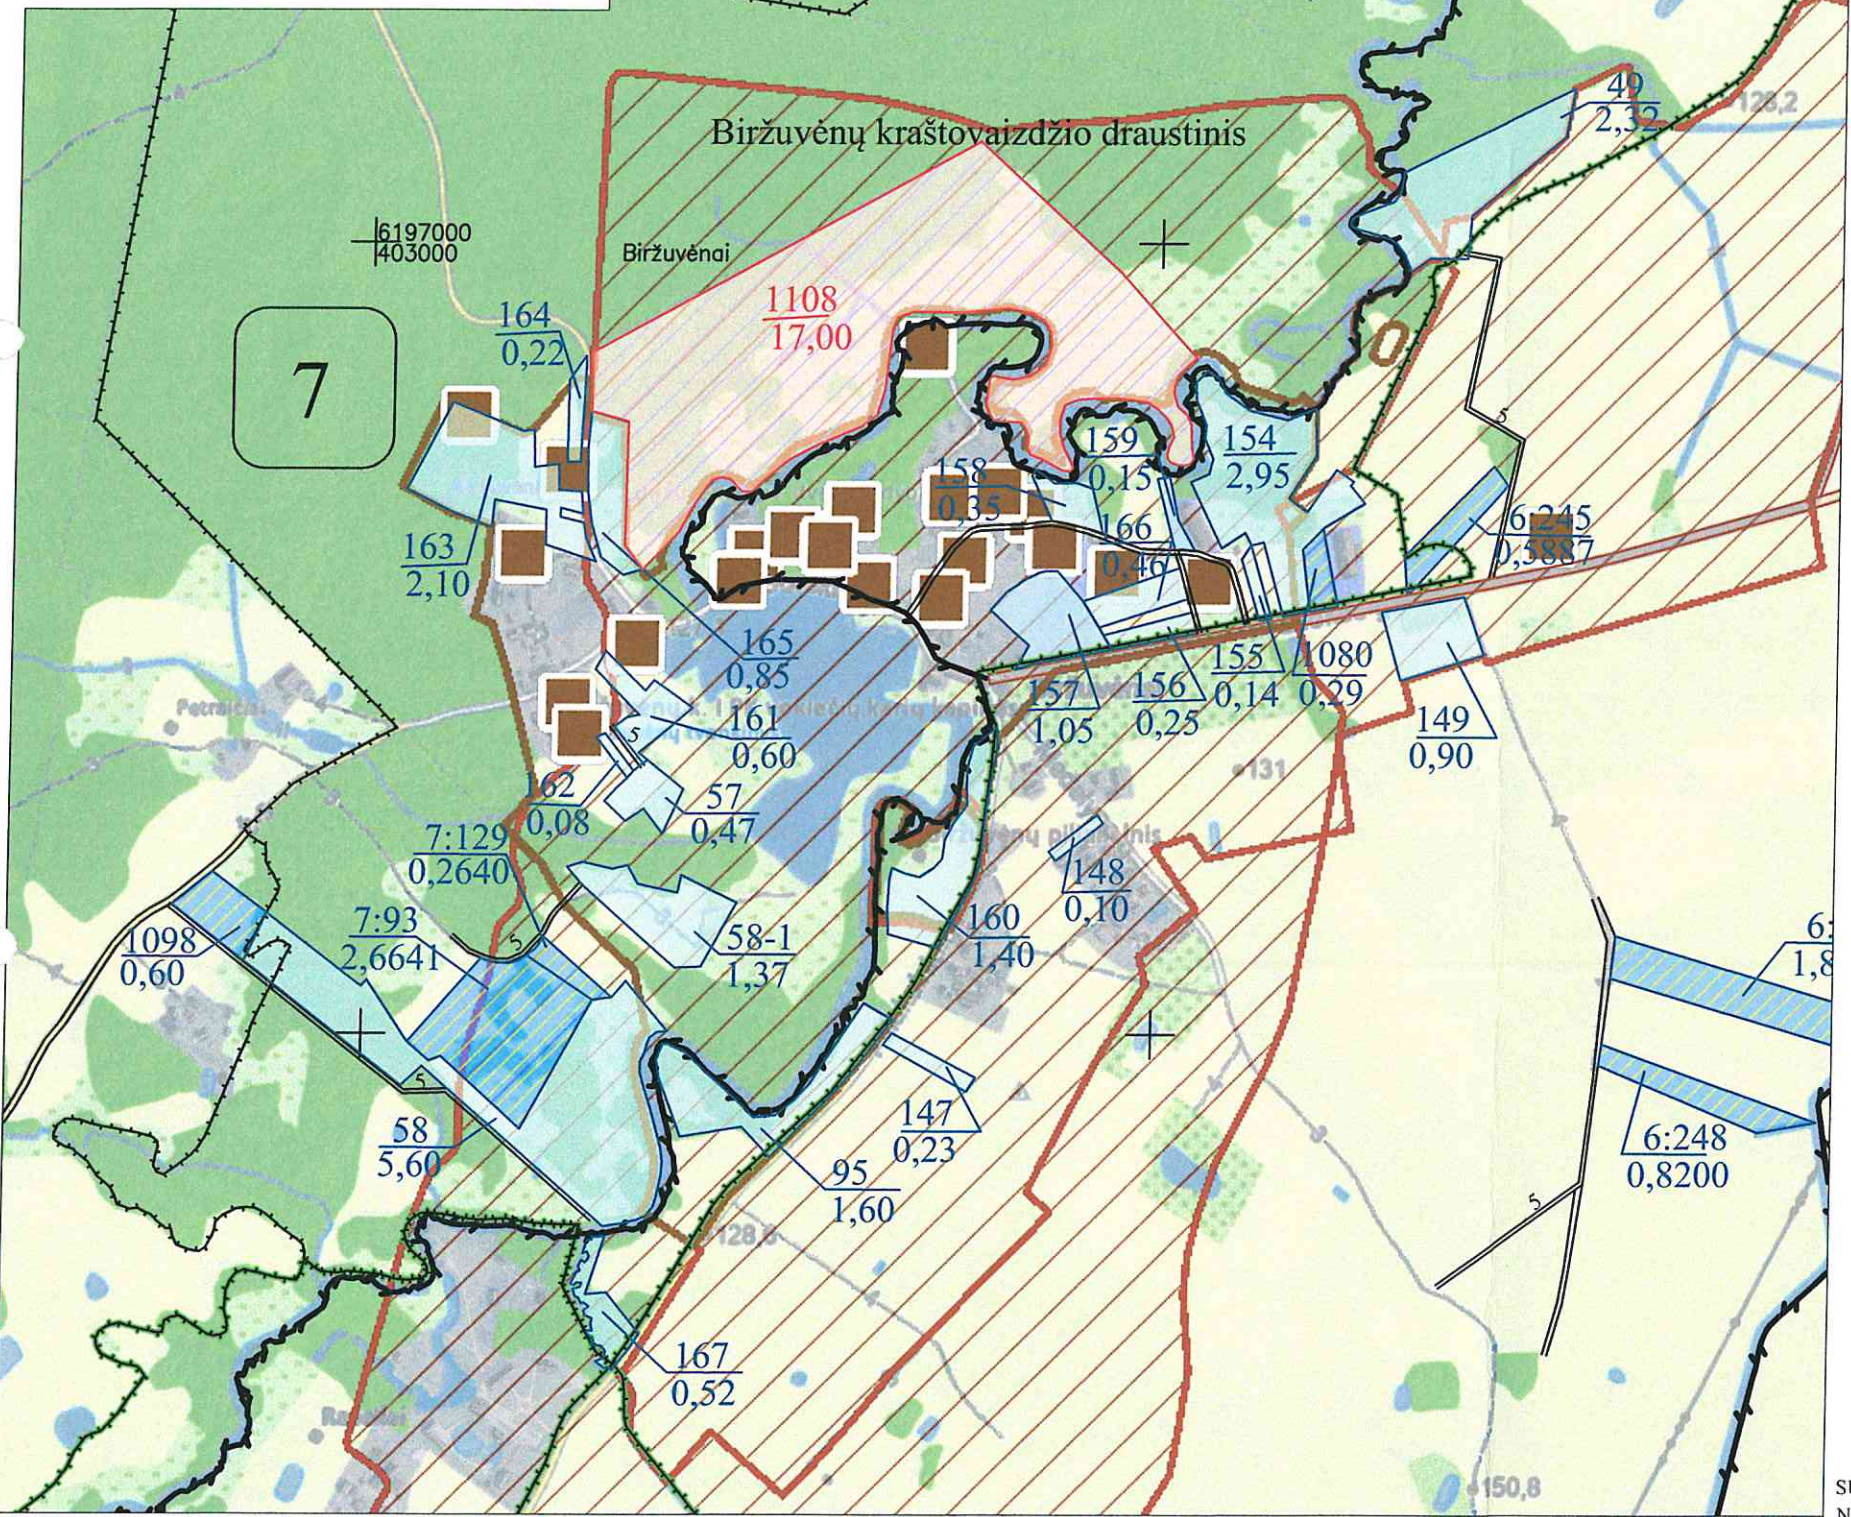

| SUTARTINIAI ŽENKLAI         |   |
|-----------------------------|---|
| Sutartinio ženklo žymėjimas | Sutartinio ženklo aprašymas   |
|                             | Kadastro vietovės riba   |
|                             | Bloko riba   |
|                             | Bloko numeris   |
|                             | Urbanizuota teritorija   |
|                             | Rajono riba   |
|                             | Valstybės saugomų teritorijų ribos   |
|                             | A9 Magistralinis kelias (A9 - kelio numeris)   |
|                             | 1605 Rajoninis kelias (1605 - kelio numeris)   |
|                             | Ž-10 Vietinės reikšmės kelias (Ž - danga; 10 - kelio plotis)                                                                                           |
|                             | 5 Suprojektuotas kelias (5 - kelio plotis)   |
|                             | Geležinkeliai   |
|                             | Valstybinės reikšmės miškas   |
|                             | Miškas   |
|                             | Upeliai, kanalai, drenažo grioviai   |
|                             | Vandens telkiniai   |
|                             | Užstatyta teritorija   |
|                             | Gyvenamosios vietovės pavadinimas   |
|                             | Suprojektuotas patikėjimo teise valdyti žemės sklypas                                                                                                  |
|                             | Kiti LŽF plotai   |
|                             | LŽF žemei priskirti anksčiau patvirtintame žemės reformos žemėtvarkos projekte ar jam prilyginamuose žemės sklypų planuose suprojektuoti žemės sklypai |

| SUPROJEKTUOTIEMS ŽEMĖS SKLYPAMS TAIKOMI SERVIDUTAI, SPECIALIOSIOS ŽEMĖS IR MIŠKO NAUDOJIMO SĄLYGOS IR APRIBOJIMAI |                         |                                                                                                 |            |
|---|-------------------------|-------------------------------------------------------------------------------------------------|------------|
| Žemės sklypo numeris plane                                                                                        | Žemės sklypo plotas, ha | Žemės sklypui taikomi servitutai, specialiosios žemės ir miško naudojimo sąlygos ir apribojimai |            |
|   |                         | kodas, aprašymas                                                                                | plotas, ha |
| 1108   | 17,00                   | 126 – Miško žemė (VI skyrius, trečiasis skirsnis)                                               | 5,80       |
|   |                         | 131 – Natūralios pievos bei ganyklos (VI skyrius, ketvirtasis skirsnis)                         | 7,20       |
|   |                         | 132 – Gamtiniai ir kompleksiniai draustiniai (V skyrius, aštuntasis skirsnis)                   | 17,0       |
|   |                         | 134 – Valstybiniai parkai (V skyrius, dvidešimt trečiasis skirsnis)                             | 17,0       |
|   |                         | 135 – Kraštovaizdžio draustiniai (V skyrius, dvidešimt antrasis skirsnis)                       | 17,0       |
|   |                         | 163 – Paviršinių vandens telkinių apsaugos zonos (VI skyrius, septintasis skirsnis)             | 15,30      |

Koordinatų sistema: Lietuvos koordinatų sistema LKS-94.


Projektui prilyginamo plano rengėjas:  
Valstybės įmonė Žemės ūkio duomenų centras Žemės tvarkymo ir geodezijos departamentas Šiaulių žemėtvarkos ir geodezijos skyriaus vadovė Danutė Ivanauskienė  
(pareigos, vardas ir pavardė, parašas, data)

Projektui prilyginamo plano rengėjas:  
Valstybės įmonė Žemės ūkio duomenų centras Žemės tvarkymo ir geodezijos departamentas Šiaulių žemėtvarkos ir geodezijos skyriaus specialistė Aldona Klimienė  
(pareigos, vardas ir pavardė, parašas, data)

PROJEKTUI PRILYGINAMAS PLANAS  
M 1 : 5 000

Žemės reformos žemėtvarkos projektų  
ir jiems prilyginamų žemės sklypų planų  
rengimo ir įgyvendinimo metodikos  
8 priedas

|                   |        |
|-------------------|--------|
| Kadastro vietovė  | Luokės |
| Seniūnija         | Luokės |
| Miestas (rajonas) | Telšių |
| Apskritis         | Telšių |

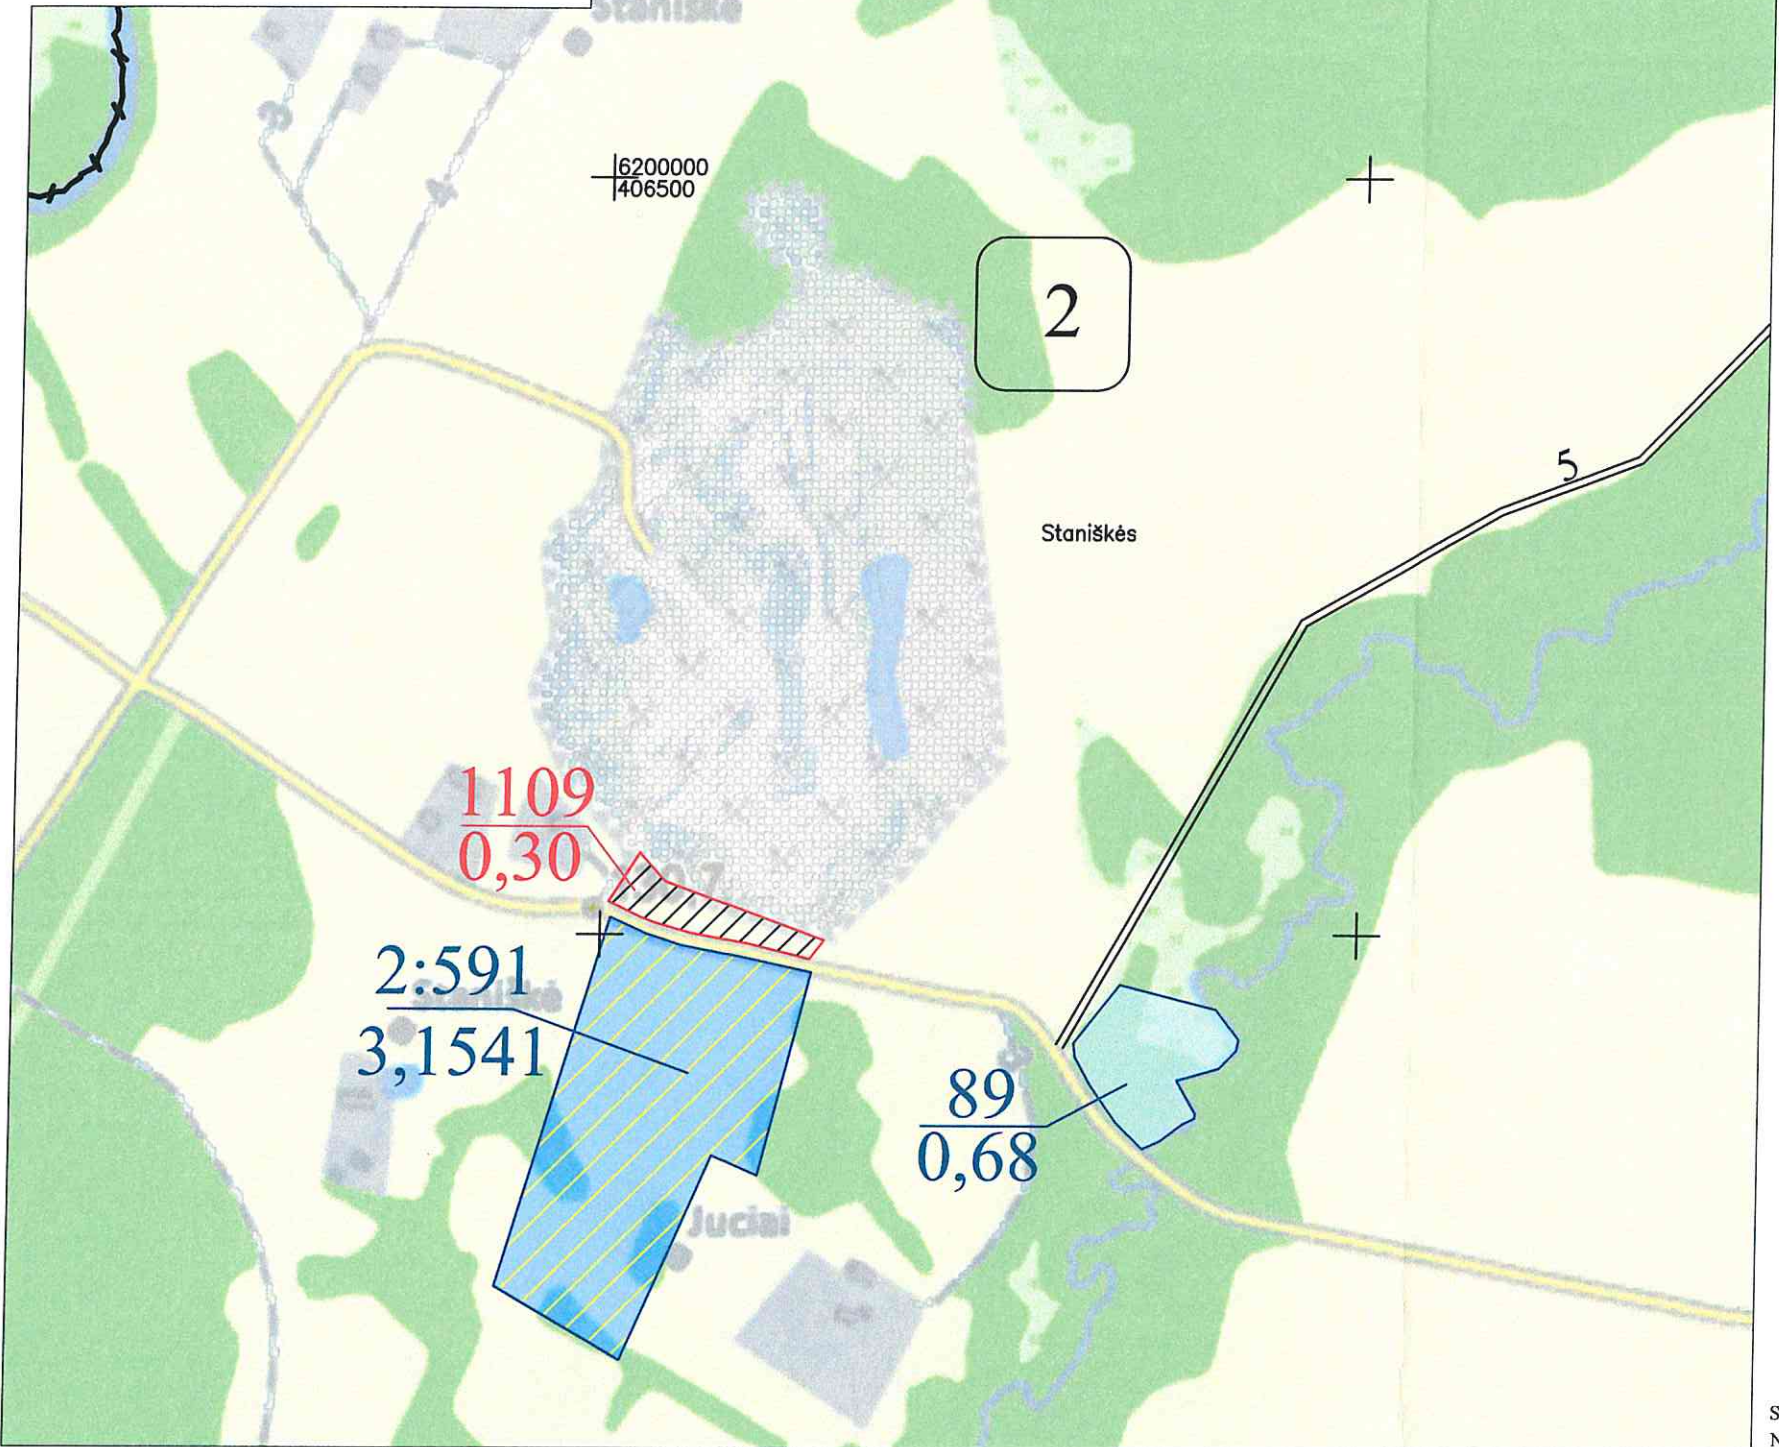

| SUTARTINIAI ŽENKLAI         |   |
|-----------------------------|---|
| Sutartinio ženklo žymėjimas | Sutartinio ženklo aprašymas   |
|                             | Kadastro vietovės riba   |
|                             | Bloko riba   |
|                             | Bloko numeris   |
|                             | Urbanizuota teritorija   |
|                             | Rajono riba   |
|                             | Valstybės saugomų teritorijų ribos   |
|                             | Magistralinis kelias (A9 - kelio numeris)   |
|                             | Rajoninis kelias (1605 - kelio numeris)   |
|                             | Vietinės reikšmės kelias (Ž - danga; 10 - kelio plotis)                                                                                                |
|                             | Suprojektuotas kelias (5 - kelio plotis)   |
|                             | Geležinkeliai   |
|                             | Valstybinės reikšmės miškas   |
|                             | Miškas   |
|                             | Upeliai, kanalai, drenažo grioviai   |
|                             | Vandens telkiniai   |
|                             | Užstatyta teritorija   |
|                             | Gyvenamosios vietovės pavadinimas   |
|                             | Suprojektuotas nuomai žemės sklypas   |
|                             | Kiti LŽF plotai   |
|                             | LŽF žemei priskirti anksčiau patvirtintame žemės reformos žemėtvarkos projekte ar jam prilyginamuose žemės sklypų planuose suprojektuoti žemės sklypai |

| SUPROJEKTUOTIEMS ŽEMĖS SKLYPAMS TAIKOMI SERVIDUTAI, SPECIALIOSIOS ŽEMĖS IR MIŠKO NAUDOJIMO SĄLYGOS IR APRIBOJIMAI |                         |                                                                                                 |            |
|---|-------------------------|-------------------------------------------------------------------------------------------------|------------|
| Žemės sklypo numeris plane                                                                                        | Žemės sklypo plotas, ha | Žemės sklypui taikomi servitutai, specialiosios žemės ir miško naudojimo sąlygos ir apribojimai |            |
|   |                         | kodas, aprašymas                                                                                | plotas, ha |
| 1109   | 0,30                    | 102 - Kelių apsaugos zonos (III skyrius, antrasis skirsnis)                                     | 0,06       |

Koordinatinių sistema: Lietuvos koordinatinių sistema LKS-94.

Projektui prilyginamo plano rengėjas:  
Valstybės įmonė Žemės ūkio duomenų centras Žemės tvarkymo ir geodezijos departamentas Šiaulių žemėtvarkos ir geodezijos skyriaus vadovė Danutė Tvaranavičienė  
(pareigos, vardas ir pavardė, parašas, data)

Projektui prilyginamo plano rengėjas:  
Valstybės įmonė Žemės ūkio duomenų centras Žemės tvarkymo ir geodezijos departamentas Šiaulių žemėtvarkos ir geodezijos skyriaus specialistė Aldona Klimienė  
(pareigos, vardas ir pavardė, parašas, data)

Nacionalinės žemės tarnybos prie AM  
Šiaulių apygardos žemės tvarkymo ir administravimo skyriaus vedėjas  
Saulius Lesčiadskas


Nacionalinės žemės tarnybos prie Aplinkos ministerijos Šiaulių apygardos žemės tvarkymo ir administravimo skyrius  
(pareigos, vardas ir pavardė, parašas, data)

Skyriaus vadovo pavaduotojas  
Martynas Banaitis

PROJEKTUI PRILYGINAMAS PLANAS  
M 1 : 10 000

Žemės reformos žemėtvarkos projektų  
ir jiems prilyginamų žemės sklypų planų  
rengimo ir įgyvendinimo metodikos  
8 priedas

|                   |        |
|-------------------|--------|
| Kadastro vietovė  | Luokės |
| Seniūnija         | Luokės |
| Miestas (rajonas) | Telšių |
| Apskritis         | Telšių |

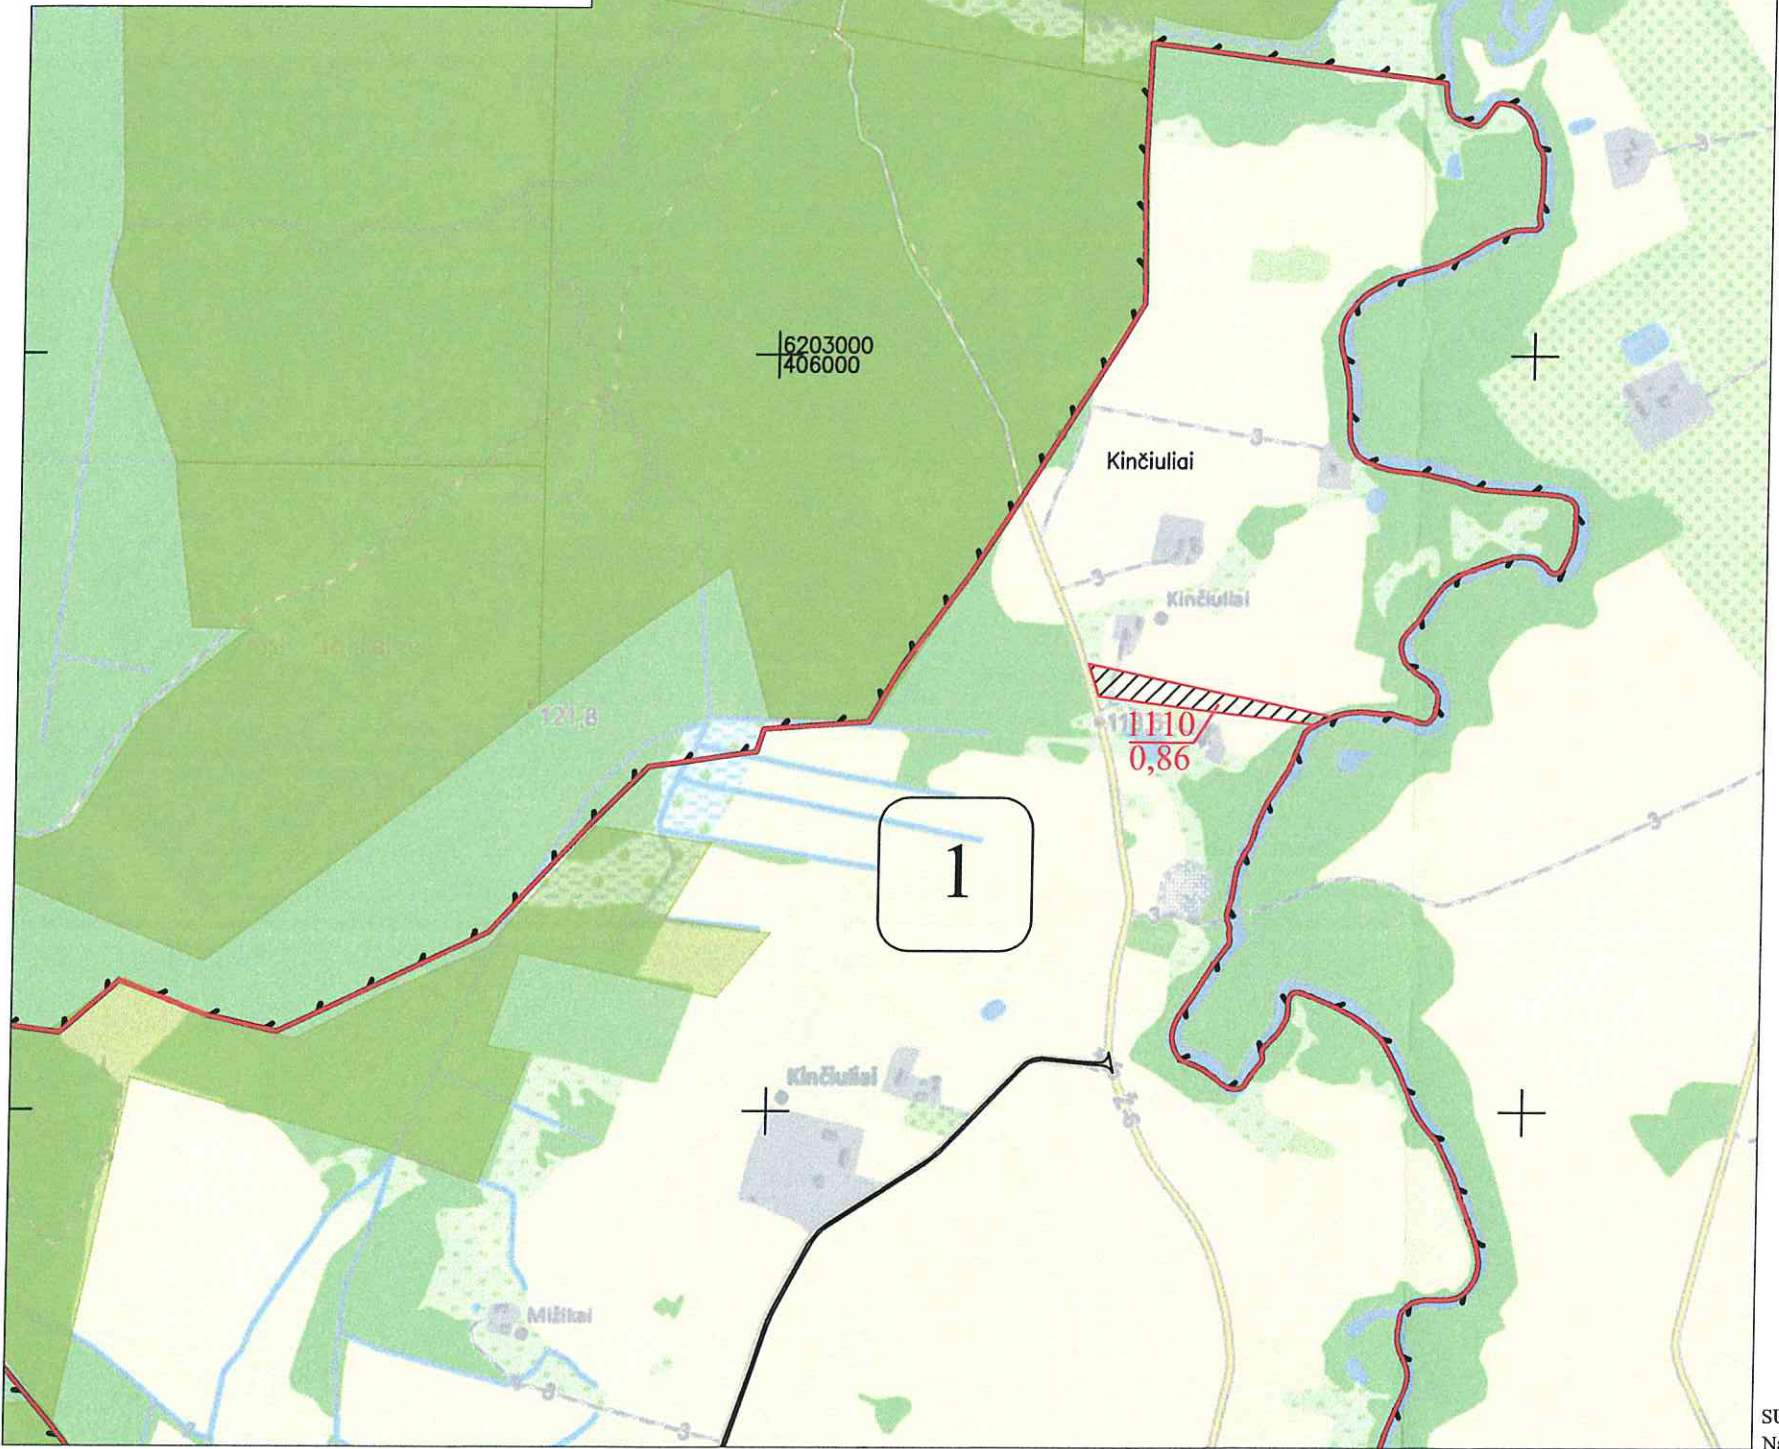

| SUTARTINIAI ŽENKLAI         |   |
|-----------------------------|---|
| Sutartinio ženklo žymėjimas | Sutartinio ženklo aprašymas   |
|                             | Kadastro vietovės riba   |
|                             | Bloko riba   |
|                             | Bloko numeris   |
|                             | Urbanizuota teritorija   |
|                             | Rajono riba   |
|                             | Valstybės saugomų teritorijų ribos   |
|                             | Magistralinis kelias (A9 - kelio numeris)   |
|                             | Rajoninis kelias (1605 - kelio numeris)   |
|                             | Vietinės reikšmės kelias (Ž - danga; 10 - kelio plotis)                                                                                                |
|                             | Suprojektuotas kelias (5 - kelio plotis)   |
|                             | Geležinkeliai   |
|                             | Valstybinės reikšmės miškas   |
|                             | Miškas   |
|                             | Upeliai, kanalai, drenažo grioviai   |
|                             | Vandens telkiniai   |
|                             | Užstatyta teritorija   |
|                             | Gyvenamosios vietovės pavadinimas   |
|                             | Suprojektuotas nuomai žemės sklypas   |
|                             | Kiti LŽF plotai   |
|                             | LŽF žemei priskirti anksčiau patvirtintame žemės reformos žemėtvarkos projekte ar jam prilyginamuose žemės sklypų planuose suprojektuoti žemės sklypai |

| SUPROJEKTUOTIEMS ŽEMĖS SKLYPAMS TAIKOMI SERVIDUTAI, SPECIALIOSIOS ŽEMĖS IR MIŠKO NAUDOJIMO SĄLYGOS IR APRIBOJIMAI |                         |                                                                                                 |            |
|---|-------------------------|-------------------------------------------------------------------------------------------------|------------|
| Žemės sklypo numeris plane                                                                                        | Žemės sklypo plotas, ha | Žemės sklypui taikomi servitutai, specialiosios žemės ir miško naudojimo sąlygos ir apribojimai |            |
|   |                         | kodas, aprašymas                                                                                | plotas, ha |
| 1110   | 0,86                    | 102 - Kelių apsaugos zonos (III skyrius, antrasis skirsnis)                                     | 0,08       |
|   |                         | 163 - Paviršinių vandens telkinių apsaugos zonos (VI skyrius, septintasis skirsnis)             | 0,50       |

Koordinatų sistema: Lietuvos koordinatų sistema LKS-94.

Projektui prilyginamo plano rengėjas:

Valstybės įmonė Žemės ūkio duomenų centras Žemės tvarkymo ir geodezijos departamentas Šiaulių žemėtvarkos ir geodezijos skyriaus vadovė Danutė Tvaranavičienė

(parcigos, vardas ir pavardė, parašas, data)

Projektui prilyginamo plano rengėjas:

Valstybės įmonė Žemės ūkio duomenų centras Žemės tvarkymo ir geodezijos departamentas Šiaulių žemėtvarkos ir geodezijos skyriaus specialistė Aldona Klimienė

(parcigos, vardas ir pavardė, parašas, data)

Nacionalinės žemės tarnybos prie AM  
Šiaulių apygardos žemės tvarkymo  
ir administravimo skyriaus vedėjas

Saulius Lesčius

Skyriaus vadovo pavaduotojas

Martynas Banaitis