

Žemės reformos žemėtvarkos projektų
ir jiems prilyginamų žemės sklypų planų
rengimo ir įgyvendinimo metodikos
8 priedas

This map displays land parcels in the Varniai region, with each parcel labeled with its area and a scale factor. The parcels are outlined in blue and yellow. The map includes geographical features such as rivers, forests, and urban areas. Key locations labeled include Varniai, Biržulio Botaninis Zoologinis Draustinis, and Varnių Regioninis Parkas. The map also shows various roads and infrastructure.

Parcel data (Area / Scale):

- 5 / 1,3615
- 1:161 / 0,05
- 167 / 1,16
- 118 / 0,5186
- 200 / 0,03
- 201 / 0,45
- 119 / 0,7914
- 156 / 0,44
- 120 / 0,7219
- 156 / 0,30
- 120-1 / 0,89
- 560 / 0,6452
- 100 / 1,65
- 176 / 0,13
- 109 / 0,7131
- 177 / 0,33
- 178 / 0,48
- 180 / 0,26
- 559 / 0,6672
- 203 / 0,30
- 204 / 0,17
- 6-1 / 0,30
- 205 / 1,187
- 0,20 / 2,3067
- 1:182 / 2,8983
- 7 / 3,30
- 8 / 1,05
- 1:145 / 1,5523
- 1:160 / 0,20
- 1:185 / 1,6726
- 1:186 / 0,8214
- 1:188 / 0,2246
- 561 / 0,43
- 1:168 / 1,8648
- 115 / 1,7945
- 2 / 0,45
- 58,8

Other labels on the map include: VARNIAI, BIRŽULIO BOTANINIS ZOOLOGINIS DRAUSTINIS, VARNIŲ REGIONINIS PARKAS, and BIRŽULIO E.

SUPROJEKTUOTIEMS ŽEMĖS SKLYPAMS TAIKOMI SERVIDITUTAI, SPECIALIOSIOS ŽEMĖS NAUDOJIMO SĄLYGOS IR APRIBOJIMAI			
Žemės sklypo numeris plane	Žemės sklypo plotas, ha	Žemės sklypui taikomi servitutai, specialiosios žemės naudojimo sąlygos ir apribojimai	
		kodas, aprašymas	plotas, ha
566	0,35	Elektros tinklų apsaugos zonos (III skyrius, ketvirtasis skirsnis)	0,12
		Valstybiniai parkai (V skyrius, dvidešimt trečiasis skirsnis)	0,35


Projektui prilyginamo plano rengėjas:
Valstybės įmonės Žemės ūkio duomenų centro Žemės tvarkymo ir geodezijos departamento Šiaulių žemėtvarkos ir geodezijos skyriaus vadovė Danutė Tvaranavičienė
(pareigos, vardas ir pavardė, parašas, data)

Projektui prilyginamo plano rengėjas:
Valstybės įmonės Žemės ūkio duomenų centro Žemės tvarkymo ir geodezijos departamento Šiaulių žemėtvarkos ir geodezijos skyriaus vyr. specialistė Rūta Valiūskienė
(pareigos, vardas ir pavardė, parašas, data)

PROJEKTUI PRILYGINAMAS PLANAS
M 1 : 10 000

Žemės reformos žemėtvarkos projektų
ir jiems prilyginamų žemės sklypų planų
rengimo ir įgyvendinimo metodikos
8 priedas

Kadastro vietovė	Ožtakių
Seniūnija	Varnių
Miestas (rajonas)	Telšių
Apskritis	Telšių

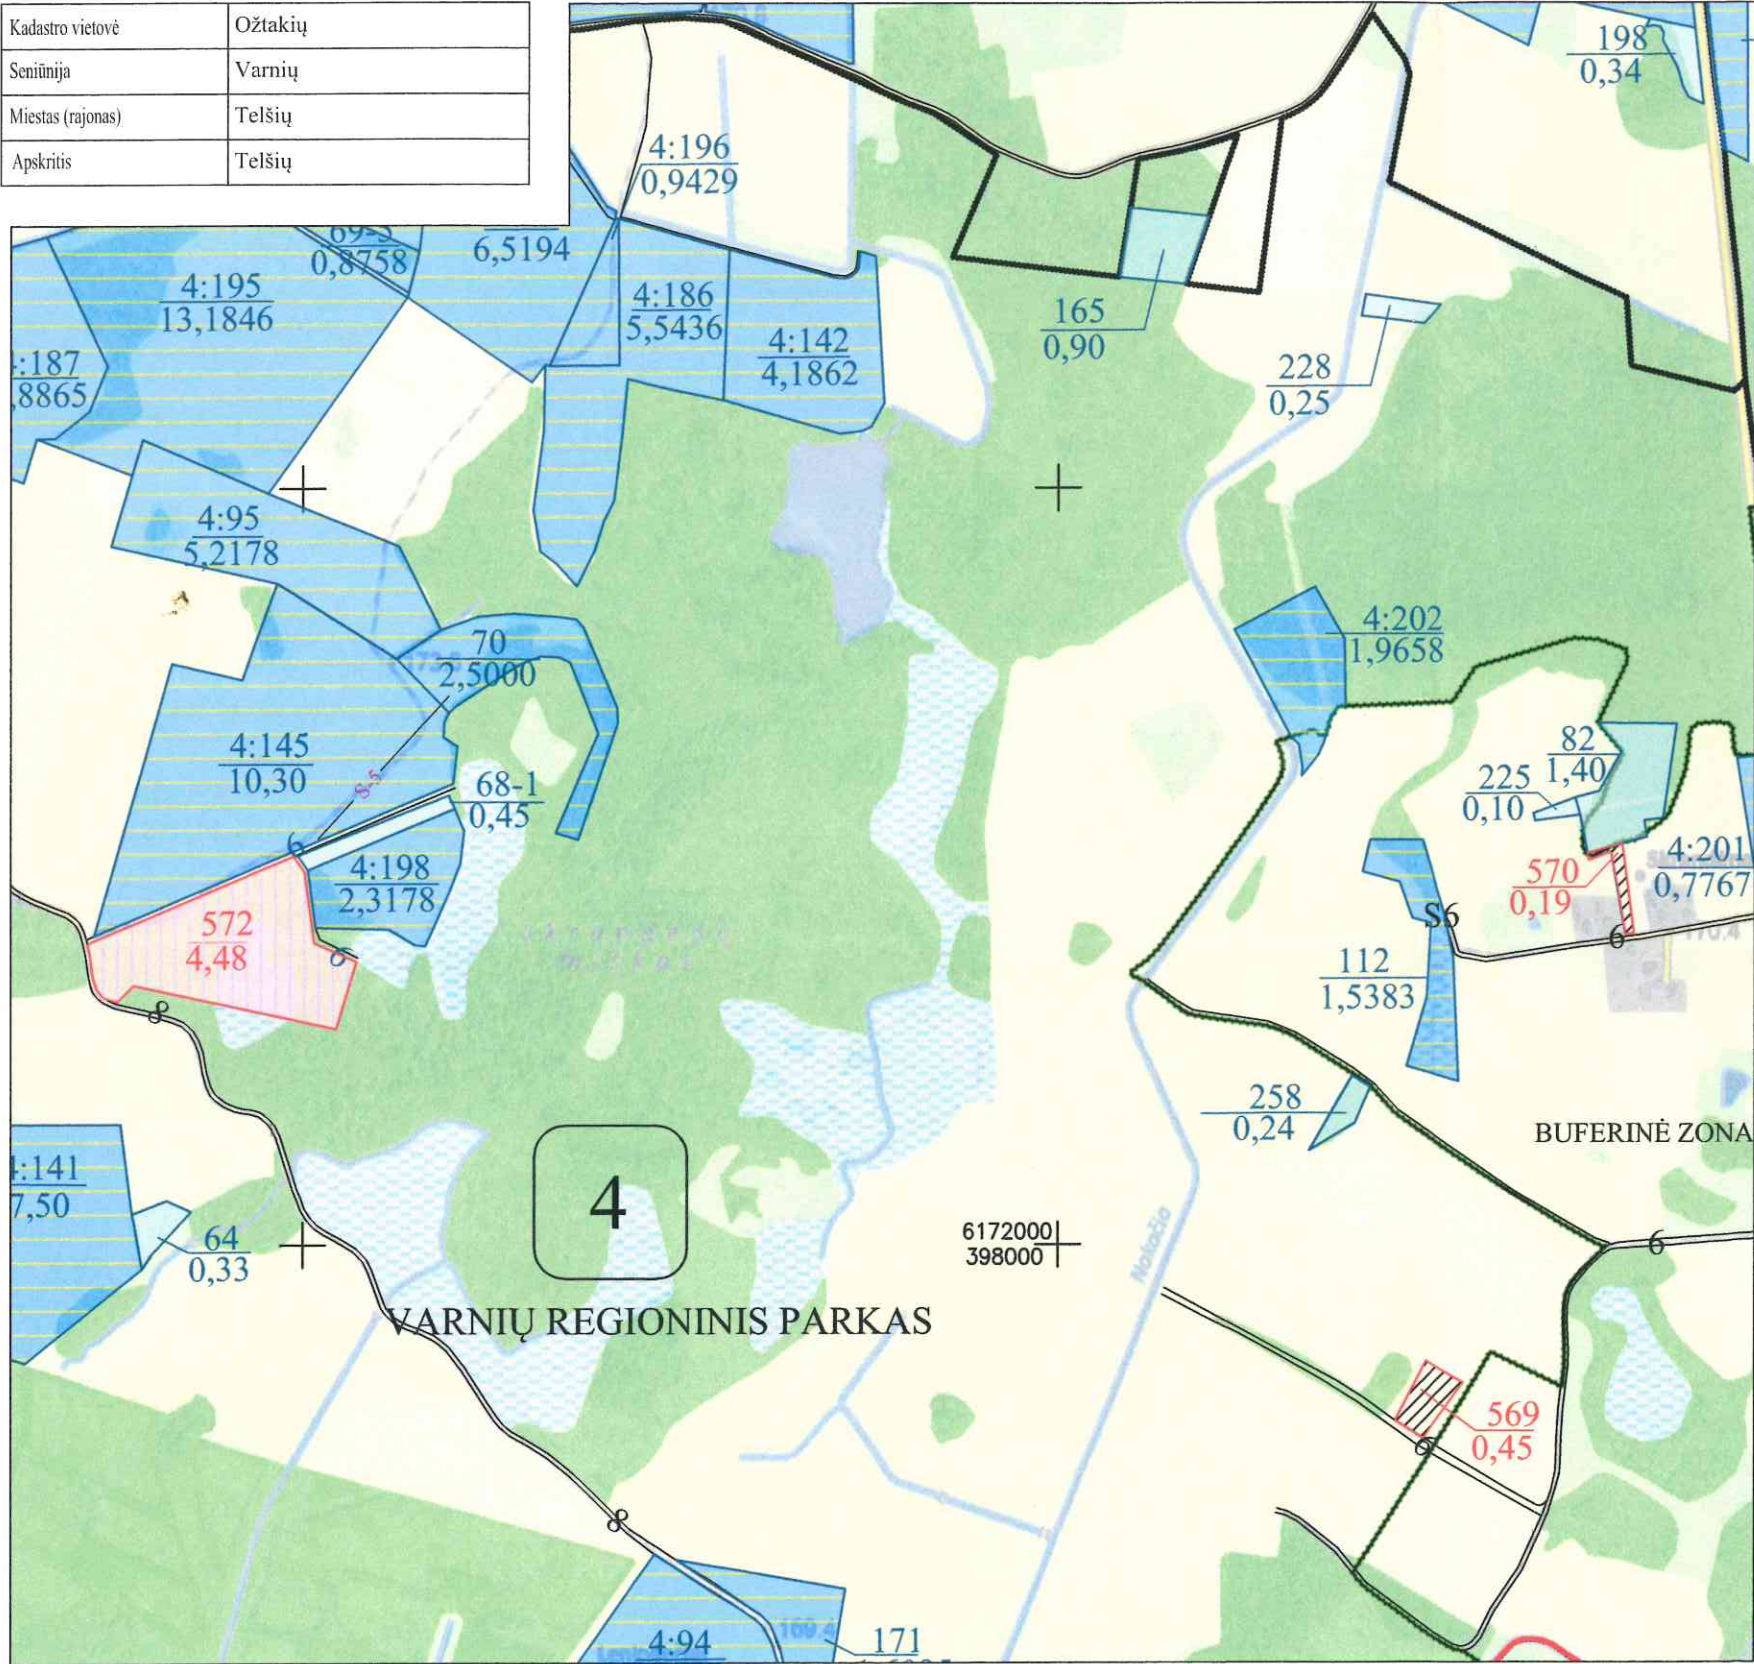

SUTARTINIAI ŽENKLAI	
Sutartinio ženklo žymėjimas	Sutartinio ženklo aprašymas
	Kadastro vietovės riba
	Bloko riba
	Bloko numeris
	Saugomos teritorijos
	Suprojektuotas kelias (6 - kelio plotis)
	Kelio servitutas
	Numatomas kelio servitutas
	Valstybinės reikšmės miškas
	Miškas
	Upeliai, kanalai, drenažo grioviai
	Vandens telkiniai
	Užstatyta teritorija
	Gyvenamosios vietovės pavadinimas
	Kiti LŽF plotai
	LŽF žemei priskirti anksčiau patvirtintame žemės reformos žemėtvarkos projekte ar jam prilyginamuose žemės sklypų planuose suprojektuoti žemės sklypai
	Suprojektuotas nuomai žemės sklypas
	Suprojektuotas patikėjimo teise valdyti žemės sklypas

SUPROJEKTUOTIEMS ŽEMĖS SKLYPAMS TAIKOMI SERVITUTAI, SPECIALIOSIOS ŽEMĖS NAUDOJIMO SĄLYGOS IR APRIBOJIMAI

Žemės sklypo numeris plane	Žemės sklypo plotas, ha	Žemės sklypui taikomi servitutai, specialiosios žemės naudojimo sąlygos ir apribojimai	
		kodas, aprašymas	plotas, ha
569	0,45	Dirvožemio apsauga žemės ūkio paskirties žemės sklypuose (VI skyrius, keturioliktasis skirsnis)	0,45
		Valstybiniai parkai (V skyrius, dvidešimt trečiasis skirsnis)	0,45
		Kelių apsaugos zonos (III skyrius, antrasis skirsnis)	0,02
570	0,19	Valstybiniai parkai (V skyrius, dvidešimt trečiasis skirsnis)	0,01
		Valstybinių parkų ar valstybinių draustinių buferinės apsaugos zonos (V skyrius, dvidešimt ketvirtasis skirsnis)	0,18
		Elektros tinklų apsaugos zonos (III skyrius, ketvirtasis skirsnis)	0,01
		Kelių apsaugos zonos (III skyrius, antrasis skirsnis)	0,01
		Dirvožemio apsauga žemės ūkio paskirties žemės sklypuose (VI skyrius, keturioliktasis skirsnis)	0,19
572	4,48	Valstybiniai parkai (V skyrius, dvidešimt trečiasis skirsnis)	4,48
		Kelių apsaugos zonos (III skyrius, antrasis skirsnis)	0,08
		Miško žemė (VI skyrius, trečiasis skirsnis)	3,70
		Pelkės ir šaltiniai (VI skyrius, devintasis skirsnis)	1,06

Koordinatų sistema: Lietuvos koordinatų sistema LKS-94.
Kartografinis pagrindas: Lietuvos Respublikos teritorijos M 1:10000 skaitmeninis rastrinis ortofotografinis žemėlapis ORT10LT

Projektui prilyginamo plano rengėjas:
Valstybės įmonės Žemės ūkio duomenų centro Žemės tvarkymo ir geodezijos departamento Šiaulių žemėtvarkos ir geodezijos skyriaus vadovė Danutė Tvaramavičienė
(pareigos, vardas ir pavardė, parašas, data)

Projektui prilyginamo plano rengėjas:
Valstybės įmonės Žemės ūkio duomenų centro Žemės tvarkymo ir geodezijos departamento Šiaulių žemėtvarkos ir geodezijos skyriaus vyr. specialistė Rūta Valuškienė
(pareigos, vardas ir pavardė, parašas, data)

SUDERINTAS:
Nacionalinės Žemės tarnybos prie Aplinkos ministerijos Šiaulių apygardos žemės tvarkymo ir administravimo skyriaus vedėjas
(pareigos, vardas ir pavardė, parašas, data)

Nacionalinės žemės tarnybos prie AM
Šiaulių apygardos žemės tvarkymo
ir administravimo skyriaus vedėjas

Saulius Lesciauskas

Skyriaus vadovo pavaduotojas

Martynas Banaitis

Valstybės įmonė Žemės ūkio duomenų centras

Šiaulių žemėtvarkos ir geodezijos skyriaus vyr. specialistė Rūta Valuškienė


(pareigos, vardas ir pavardė, parašas, data)

(pareigos, vardas ir pavardė, parašas, data)

PROJEKTUI PRILYGINAMAS PLANAS
M 1 : 10 000

Žemės reformos žemėtvarkos projektų
ir jiems prilyginamų žemės sklypų planų
rengimo ir įgyvendinimo metodikos
8 priedas

Kadastro vietovė	Ožtakių
Seniūnija	Varnių
Miestas (rajonas)	Telšių
Apskritis	Telšių

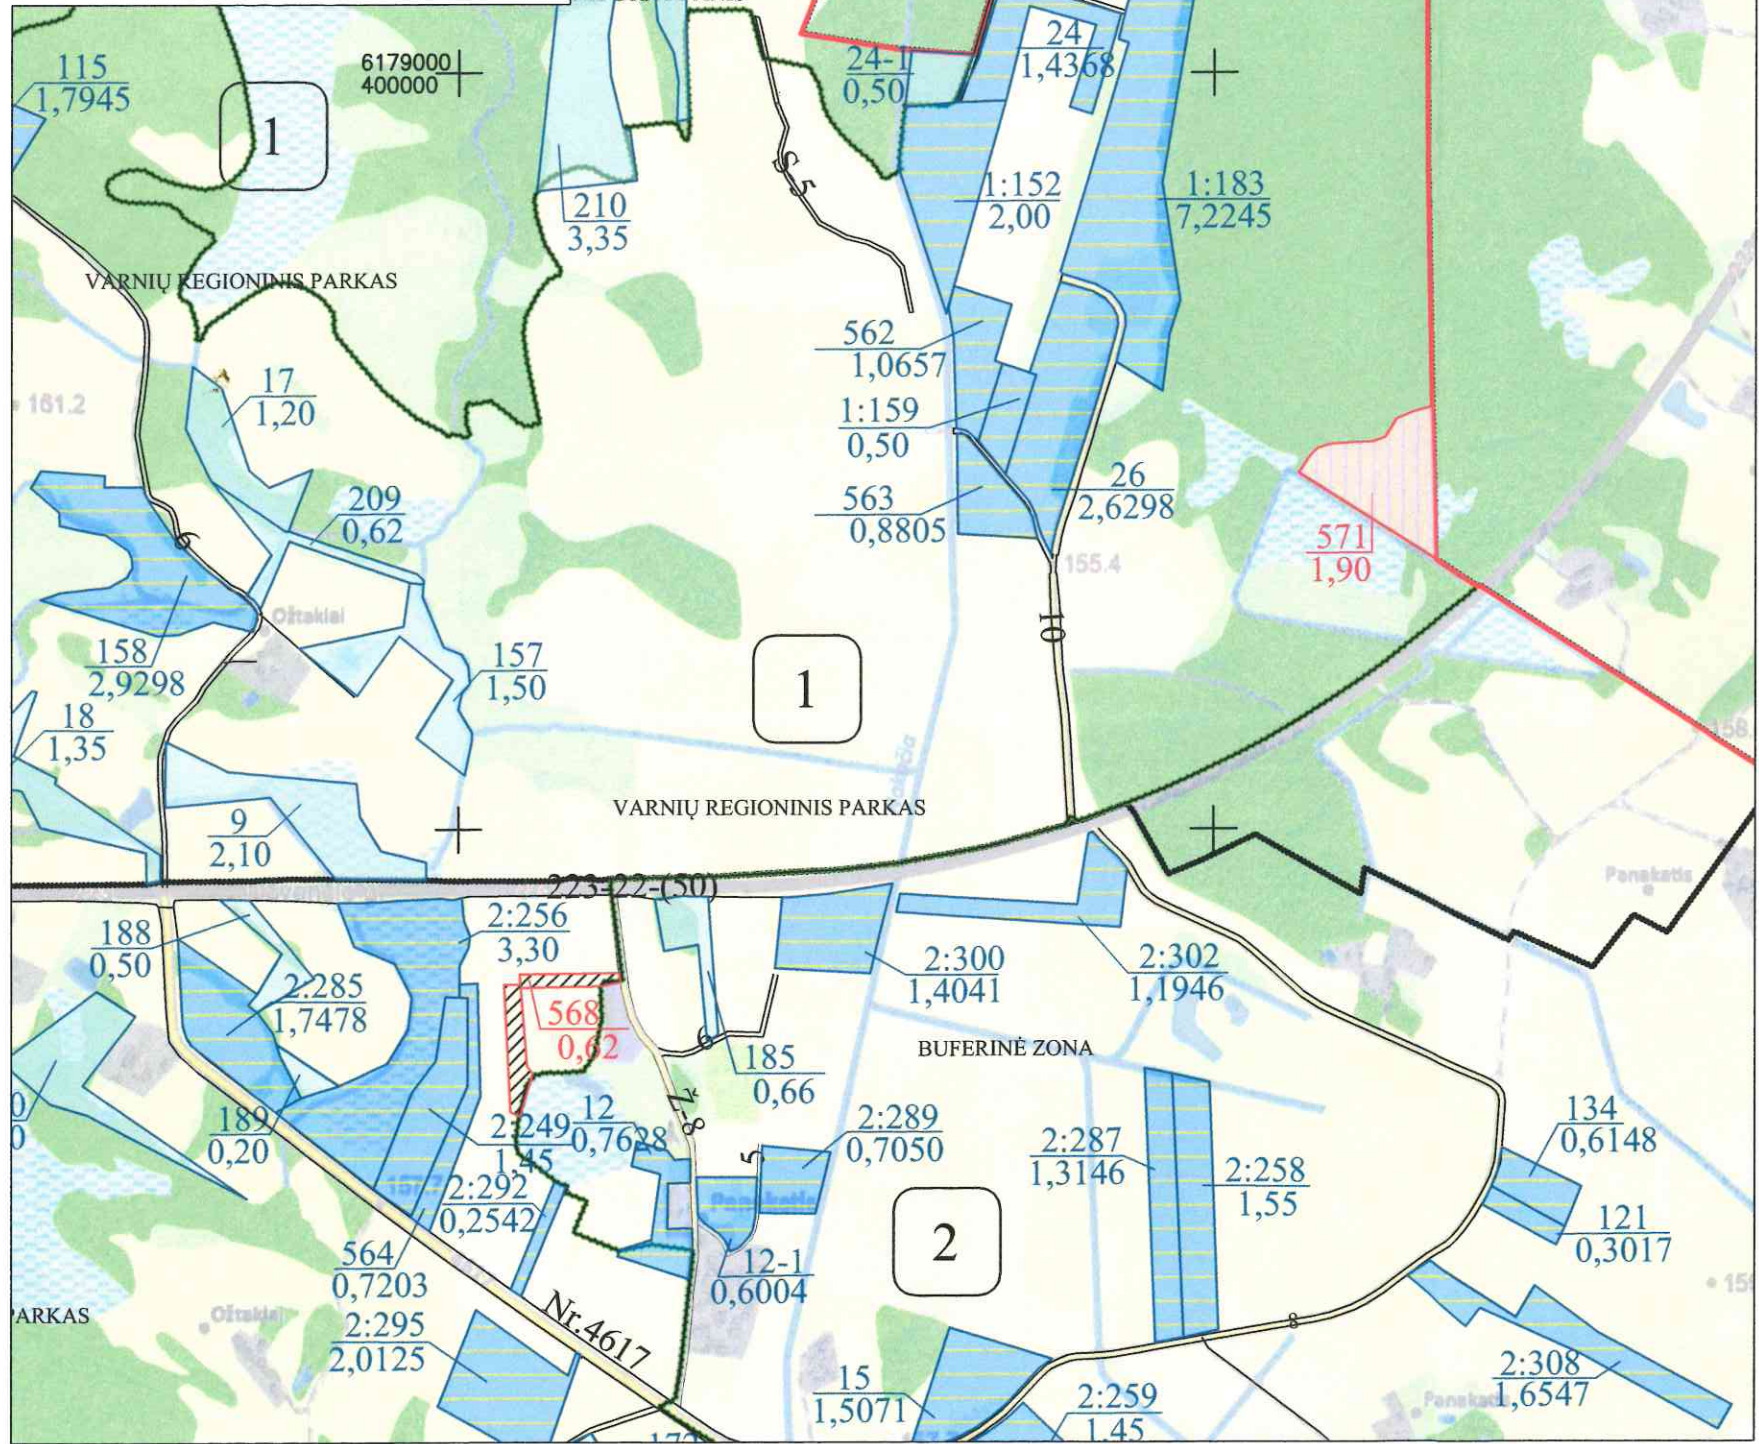

SUTARTINIAI ŽENKLAI	
Sutartinio ženklo žymėjimas	Sutartinio ženklo aprašymas
2	Bloko numeris
+++++	Saugomos teritorijos
4617	Kadastro vietovės riba
10	Rajoninis kelias (4617 - kelio numeris)
6	Vietinės reikšmės kelias (10 - kelio plotis)
6	Suprojektuotas kelias (6 - kelio plotis)
S-5	Bloko riba
S-5	Kelio servitutas
miškas	Miškas
upeliai, kanalai, drenažo grioviai	Upeliai, kanalai, drenažo grioviai
vandens telkiniai	Vandens telkiniai
užstatyta teritorija	Užstatyta teritorija
ožtakiai	Gyvenamosios vietovės pavadinimas
44	Kiti LŽF plotai
27	LŽF žemei priskirti anksčiau patvirtintame žemės reformos žemėtvarkos projekte ar jam prilyginamuose žemės sklypų planuose suprojektuoti žemės sklypai
LŽF plotai, kuriuos pagal bendrojo teritorijų planavimo dokumentus numatyta naudoti ne žemės ūkio veiklai	
568	Suprojektuotas nuomai žemės sklypas
571	Suprojektuotas patikėjimo teise valdyti žemės sklypas

SUPROJEKTUOTIEMS ŽEMĖS SKLYPAMS TAIKOMI SERVITUTAI, SPECIALIOSIOS ŽEMĖS NAUDOJIMO SĄLYGOS IR APRIBOJIMAI

Žemės sklypo numeris plane	Žemės sklypo plotas, ha	Žemės sklypui taikomi servitutai, specialiosios žemės naudojimo sąlygos ir apribojimai	
		kodas, aprašymas	plotas, ha
568	0,62	Valstybiniai parkai (V skyrius, dvidešimt trečiasis skirsnis)	0,62
		Elektros tinklų apsaugos zonos (III skyrius, ketvirtasis skirsnis)	0,01
		Dirvožemio apsauga žemės ūkio paskirties žemės sklypuose (VI skyrius, keturioliktasis skirsnis)	0,62
		Kelių apsaugos zonos (III skyrius, antrasis skirsnis)	0,01
		Valstybinių parkų ar valstybinių draustinių buferinės apsaugos zonos (V skyrius, dvidešimt ketvirtasis skirsnis)	0,01
		Pelkės ir šaltiniai (VI skyrius, devintasis skirsnis)	0,01
571	1,90	Valstybiniai parkai (V skyrius, dvidešimt trečiasis skirsnis)	1,90
		Miško žemė (VI skyrius, trečiasis skirsnis)	1,90
		Pelkės ir šaltiniai (VI skyrius, devintasis skirsnis)	0,03

Koordinatų sistema: Lietuvos koordinatų sistema LKS-94.
Kartografinis pagrindas: Lietuvos Respublikos teritorijos M 1:10 000 skaitmeninis rastrinis ortofotografinis žemėlapis ORT10LT

Projektui prilyginamo plano rengėjas:
Valstybės įmonės Žemės ūkio duomenų centro Žemės tvarkymo ir geodezijos departamento Šiaulių žemėtvarkos ir geodezijos skyriaus vadovė Danutė Tyramavičienė
(pareigos, vardas ir pavardė, parašas, data)

Projektui prilyginamo plano rengėjas:
Valstybės įmonės Žemės ūkio duomenų centro Žemės tvarkymo ir geodezijos departamento Šiaulių žemėtvarkos ir geodezijos skyriaus vyr. specialistė Rūta Vainušienė
(pareigos, vardas ir pavardė, parašas, data)

SUDERINTAS:

Nacionalinės Žemės tarnybos prie Aplinkos ministerijos Šiaulių apygardos žemės tvarkymo ir administravimo skyriaus vedėjas
(pareigos, vardas ir pavardė, parašas, data)

Nacionalinės žemės tarnybos prie AM
Šiaulių apygardos žemės tvarkymo
ir administravimo skyriaus vedėjas

Saulius Lesciauskas


Skyriaus vadovo pavaduotojas
Mairytė Danutė

Nr.16

PROJEKTUI PRILYGINAMAS PLANAS
M 1 : 10 000

Žemės reformos žemėtvarkos projektų
ir jiems prilyginamų žemės sklypų planų
rengimo ir įgyvendinimo metodikos
8 priedas

Kadastro vietovė	Ožtakių
Seniūnija	Varnių
Miestas (rajonas)	Telšių
Apskritis	Telšių

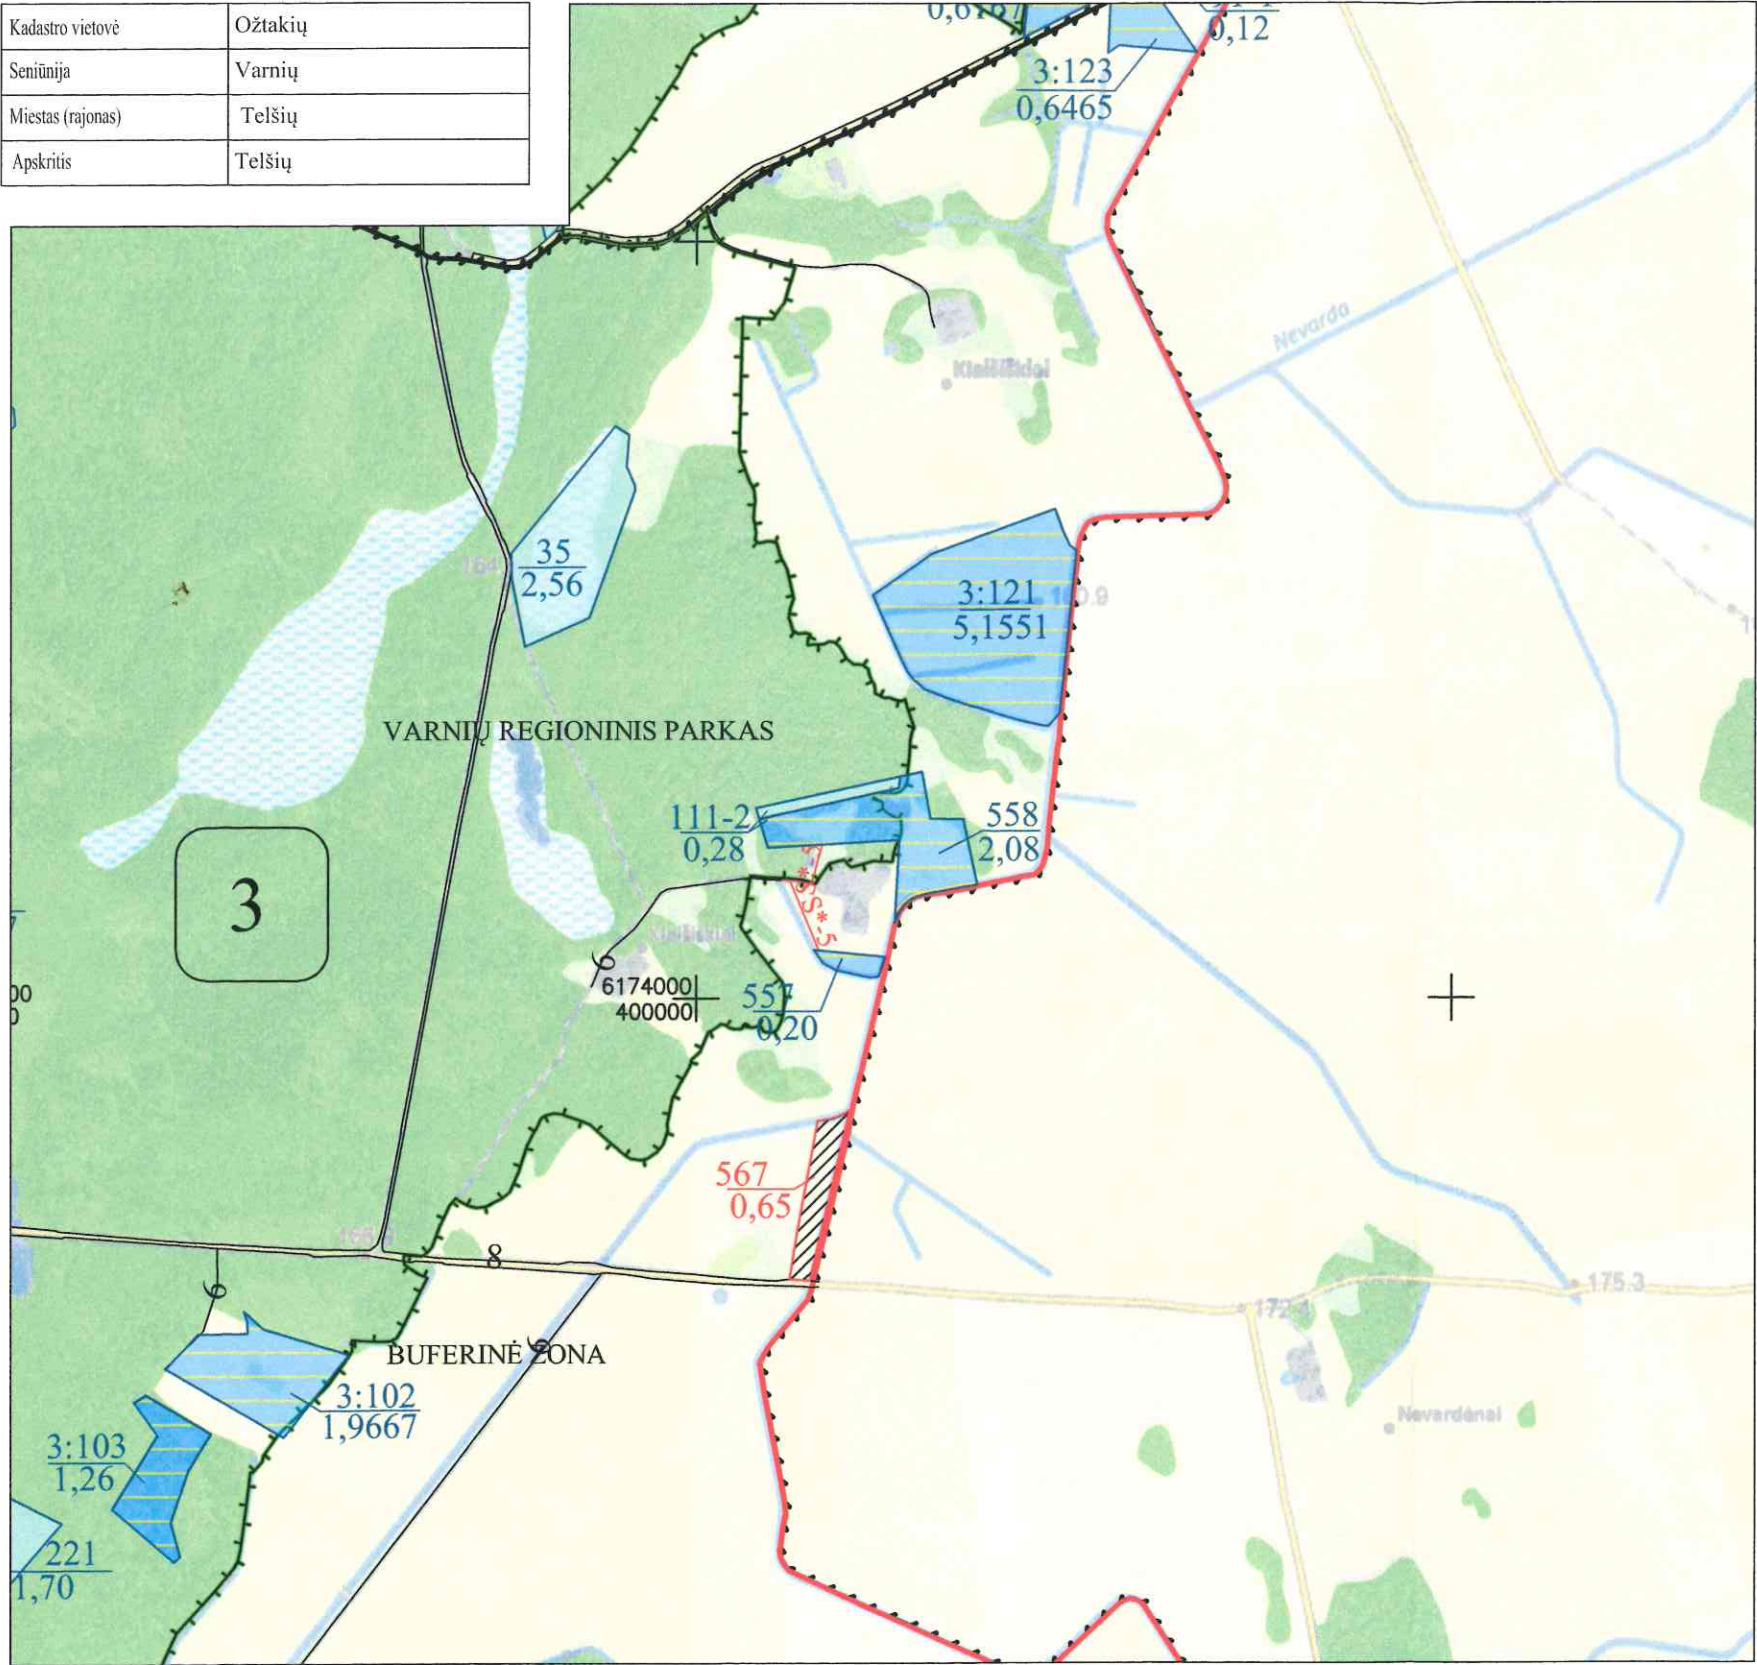

SUTARTINIAI ŽENKLAI	
Sutartinio ženklo žymėjimas	Sutartinio ženklo aprašymas
3	Bloko numeris
[Red line]	Kadastro vietovės riba
[Green line]	Saugomos teritorijos
8	Vietinės reikšmės kelias (8 - kelio plotis)
6	Suprojektuotas kelias (6 - kelio plotis)
[Red line]	Bloko riba
[Red line]	Kelio servitutas
[Green area]	Miškas
[Blue line]	Upeliai, kanalai, drenažo grioviai
[Blue area]	Vandens telkiniai
[Blue area]	Užstatyta teritorija
○ Klaišiškiai	Gyvenamosios vietovės pavadinimas
44	Kiti LŽF plotai
27	LŽF žemei priskirti anksčiau patvirtintame žemės reformos žemėtvarkos projekte ar jam prilyginamuose žemės sklypų planuose suprojektuoti žemės sklypai
[Blue area]	LŽF plotai, kuriuos pagal bendrojo teritorijų planavimo dokumentus numatyta naudoti ne žemės ūkio veiklai
567	Suprojektuotas nuomai žemės sklypas

Koordinatų sistema: Lietuvos koordinatų sistema LKS-94.
Kartografinis pagrindas: Lietuvos Respublikos teritorijos M 1:10 000 skaitmeninis rastrinis ortofotografinis žemėlapis ORT10LT

Projektui prilyginamo plano rengėjas:
Valstybės įmonės Žemės ūkio duomenų centro Žemės tvarkymo ir geodezijos departamento Šiaulių žemėtvarkos ir geodezijos skyriaus vadovo Danutė Ivanauskienė
(pareigos, vardas ir pavardė, parašas, data)

Projektui prilyginamo plano rengėjas:
Valstybės įmonės Žemės ūkio duomenų centro Žemės tvarkymo ir geodezijos departamento Šiaulių žemėtvarkos ir geodezijos skyriaus vyr. specialistė Rūta Valuškinė
(pareigos, vardas ir pavardė, parašas, data)

SUPROJEKTUOTIEMS ŽEMĖS SKLYPAMS TAIKOMI SERVITUTAI, SPECIALIOSIOS ŽEMĖS NAUDOJIMO SĄLYGOS IR APRIBOJIMAI			
Žemės sklypo numeris plane	Žemės sklypo plotas, ha	Žemės sklypui taikomi servitutai, specialiosios žemės naudojimo sąlygos ir apribojimai	
		kodas, aprašymas	plotas, ha
567	0,65	Elektros tinklų apsaugos zonos (III skyrius, ketvirtasis skirsnis)	0,08
		Paviršinių vandens telkinių apsaugos zonos (VI skyrius, septintasis skirsnis)	0,05
		Paviršinių vandens telkinių pakrantės apsaugos juostos (VI skyrius, aštuntasis skirsnis)	0,05
		Kelių apsaugos zonos (III skyrius, antrasis skirsnis)	0,02
		Melioruotos žemės ir melioracijos statinių apsaugos zonos (VI skyrius, antrasis skirsnis)	0,65
		Dirvožemio apsauga žemės ūkio paskirties žemės sklypuose (VI skyrius, keturioliktasis skirsnis)	0,62
		Valstybinių parkų ar valstybinių draustinių buferinės apsaugos zonos (V skyrius, dvidešimt ketvirtasis skirsnis)	0,65

SUDERINTAS:

Nacionalinės žemės tarnybos prie Aplinkos ministerijos Šiaulių apygardos žemės tvarkymo ir administravimo skyriaus vedėjas
(pareigos, vardas ir pavardė, parašas, data)

Nacionalinės žemės tarnybos prie AM
Šiaulių apygardos žemės tvarkymo
ir administravimo skyriaus vedėjas

Saulius Lesauskas
Skyriaus vadovo pavaduotojas

Martynas Balanaitis
Valstybės įmonės Žemės ūkio duomenų centro Žemės tvarkymo ir geodezijos departamento Šiaulių žemėtvarkos ir geodezijos skyriaus vyr. specialistė Rūta Valuškinė

2026-06-30
Nr. 16