



**NACIONALINĖS ŽEMĖS TARNYBOS
PRIE APLINKOS MINISTERIJOS
PANEVĖŽIO APYGARDOS ŽEMĖS TVARKYMO IR
ADMINISTRAVIMO SKYRIAUS
VEDĖJAS**

**ĮSAKYMAS
DĖL PANEVĖŽIO APSKRITIES ROKIŠKIO RAJONO (SAVIVALDYBĖS)
OBELIŲ SENIŪNIJOS ANTANAŠĖS KADASTRO VIETOVĖS ŽEMĖS SKLYPŲ PLANŲ,
KURIE PRILYGINAMI ŽEMĖS REFORMOS ŽEMĖTVARKOS PROJEKTUI,
PATVIRTINIMO**

2026 m. d. Nr. 6RKĮ-
Panevėžys

Vadovaudamasis Lietuvos Respublikos žemės įstatymo 32 straipsnio 3 dalies 7 punktu, Lietuvos Respublikos žemės reformos įstatymo 20 straipsniu, Žemės reformos žemėtvarkos projektų rengimo ir įgyvendinimo tvarkos aprašo, patvirtinto Lietuvos Respublikos Vyriausybės 1998 m. balandžio 1 d. nutarimu Nr. 385 „Dėl žemės reformos vykdymo kaimo gyvenamojoje vietovėje“, 19 punktu, Žemės reformos žemėtvarkos projektų ir jiems prilyginamų žemės sklypų planų rengimo ir įgyvendinimo metodikos, patvirtintos Lietuvos Respublikos žemės ir miškų ūkio ministerijos 1998 m. balandžio 23 d. įsakymu Nr. 207 „Dėl Žemės reformos žemėtvarkos projektų ir jiems prilyginamų žemės sklypų planų rengimo ir įgyvendinimo metodikos patvirtinimo“, 131–134 punktais, veikdamas pagal Nacionalinės žemės tarnybos prie Aplinkos ministerijos 2024 m. rugpjūčio 8 d. įgaliojimą Nr. 1Į-368-(1.7 E.) „Dėl teritorijų planavimo dokumentų rengimo ir kitų funkcijų atlikimo“:

1. T v i r t i n u:

1.1. Panevėžio apskrities Rokiškio rajono (savivaldybės) Obelių seniūnijos Antanašės kadastro vietovės žemės sklypų planus, kurie prilyginami žemės reformos žemėtvarkos projektui (toliau – Projektas) ir jame suprojektuotų žemės sklypų ribas ir plotus, nustatytas žemės naudojimo paskirtis ir naudojimo būdus, taikomas specialiąsias žemės ir miško naudojimo sąlygas bei žemės servitutus.

1.2. Asmenų, kuriems Projekte suprojektuoti žemės sklypai, sąrašą (pridedama).

1.3. Asmenų, kurie pasirinko laisvos žemės fondo žemei priskirtus anksčiau patvirtintame žemės reformos žemėtvarkos projekte ar žemės sklypų planuose, kurie prilyginami žemės reformos žemėtvarkos projektui, suprojektuotus žemės sklypus, sąrašą (pridedama).

2. Į p a r e i g o j u Nacionalinės žemės tarnybos prie Aplinkos ministerijos Panevėžio

apygardos žemės tvarkymo ir administravimo skyriaus vyriausiąją specialistę Ireną Baronienę per 1 darbo dieną paskelbti šį įsakymą Nacionalinės žemės tarnybos prie Aplinkos ministerijos interneto svetainėje (adresas- <https://nzt.lrv.lt/lt/>).

4. I n f o r m u o j u, kad šis įsakymas per 20 darbo dienų nuo jo priėmimo gali būti skundžiamas Nacionalinės žemės tarnybos prie Aplinkos ministerijos direktoriui Lietuvos Respublikos žemės reformos įstatymo 18 straipsnio ir Išankstinio ginčų nagrinėjimo Nacionalinėje žemės tarnyboje prie Aplinkos ministerijos ne teismo tvarka taisyklių, patvirtintų Nacionalinės žemės tarnybos prie Aplinkos ministerijos direktoriaus 2024 m. gegužės 10 d. įsakymas Nr. 1P-139-(1.1 E.) „Dėl išankstinio ginčų nagrinėjimo Nacionalinėje žemės tarnyboje prie Aplinkos ministerijos ne teismo tvarka taisyklių patvirtinimo“ nustatyta tvarka

Vedėjas

Dainius Petrauskas

PATVIRTINTA
Nacionalinės žemės tarnybos
prie Aplinkos ministerijos
Panevėžio apygardos žemės tvarkymo ir
administravimo skyriaus vedėjas
2026 m. d. įsakymu
Nr. 6RKĮ-

ASMENŲ, KURIEMS RENGIANT ROKIŠKIO RAJONO SAVIVALDYBĖS OBELIŲ SENIŪNIJOS ANTANAŠĖS KADASTRO VIETOVĖS ŽEMĖS REFORMOS ŽEMĖTVARKOS PROJEKTUI PRILYGINAMŲ ŽEMĖS PLANĄ, SUPROJEKTUOTI ŽEMĖS, MIŠKO SKLYPAI, JŲ PLOTAI IR RIBOS, SĄRAŠAS

Eilės Nr.	Asmens vardas, pavardė (pavadinimas)	Eiliškumo grupė	Sklypo numeris plane/bloko numeris	Projekte suformuotų žemės, miško sklypų plotai, ha							Žemės sklypų naudojimo paskirtis ir naudojimo būdas	Specialiosios žemės naudojimo sąlygos	Servitutai
				Gražinamas Natūra ha	Perduodamas neatlygintinai nuosavybėn, ha	Suteikiamas neatlygintinai nuosavybėn, ha	Pirkti iš valstybės, ha	Nuomoti iš valstybės, ha	Valdyti patikėjimo teise, ha	Aukcionuose parduotini suprojektuoti žemės sklypai, ha			
1	2	3	4	5	6	7	8	9	10	11	12	13	14
1.	UAB “Kraštų dvaras”	XI	433/0004	-	-	-	0,07	-	-	-	Kita (žemės); Vienbučių ir dvibučių gyvenamųjų pastatų teritorijos	106, 119	-
2.	Roma [redacted]	XII	434/0001	-	-	-	-	0,21	-	-	Žemės ūkio, kiti žemės ūkio paskirties žemės sklypai	121, 152	-
3.	Andrius [redacted]	XII	435/0001	-	-	-	-	0,21	-	-	Žemės ūkio, kiti žemės ūkio paskirties žemės sklypai	101, 102, 121, 152	-
4.	Andrius [redacted]	XII	436/0001	-	-	-	-	1,13	-	-	Žemės ūkio, kiti žemės ūkio paskirties žemės sklypai	102, 121, 152	S-214- Kelio servitutas - teisė važiuoti transporto priemonėmis, naudotis pėsčiųjų taku, varyti galvijas

													(tarnaujantis daiktas)- 0,07 ha
5.	Valstybės įmonė Valstybinių miškų urėdija	XII	437/0004	-	-	-	-	-	0,33	-	Miškų ūkio, ūkinių miškų sklypai	102, 106, 121, 126	-
6.	Valstybės įmonė Valstybinių miškų urėdija	XII	438/0004	-	-	-	-	-	0,86	-	Miškų ūkio, ūkinių miškų sklypai	102, 106, 126	-
	Viso:			-	-	-	0,07	1,55	1,19	-	-	-	-

PATVIRTINTA
Nacionalinės žemės tarnybos
prie Aplinkos ministerijos
Panevėžio apygardos žemės tvarkymo
ir administravimo skyriaus vedėjas
2026 m. d. įsakymu
Nr. 6RKĮ-


**ASMENŲ, KURIE PASIRINKO LAISVOS ŽEMĖS FONDO ŽEMEI PRISKIRTUS ANKSČIAU PATVIRTINTAME ŽEMĖS REFORMOS
ŽEMĖTVARKOS PROJEKTE AR ŽEMĖS SKLYPŲ PLANUOSE, KURIE PRILYGINAMI ŽEMĖS REFORMOS ŽEMĖTVARKOS
PROJEKTUI, SUPROJEKTUOTUS ŽEMĖS SKLYPUS, SĄRAŠAS**

Eil. Nr.	Fizinio asmens vardas, pavardė; juridinio asmens ar kitos užsienio organizacijos pavadinimas	Eiliškumo grupė	Projekto ar projektui prilyginamo plano patvirtinimo data ir numeris	Žemės sklypo numeris plane	Plotas, ha							Žemės sklypo naudojimo paskirtis ir naudojimo būdas (-ai)	Specialiosios žemės ir miško naudojimo sąlygos	Pastabos, servitutai ir jų plotai
					Įsigytas nuosavybėn				nuomojamas	patikėjimo teise nuo 1.4.4.4;	perduodamas neatlygintinai naudotis			
					grąžinamas našna	perduodamas neatlygintinai	suteikiamas neatlygintinai nuosavybėn	perduodamas						
1	2	3	4	5	6	7	8	9	10	11	12	13	14	15
1.	Valstybės įmonė Valstybinių miškų urėdija	XII	2025-04-11 6RKĮ-537-(15.6.6 E.)	414/0001	-	-	-	-	-	0,66	-	Miškų ūkio, ūkinių miškų sklypai	126	-
-	-	-	IŠ VISO:	-	-	-	-	-	-	0,66	-	-	-	-

Apskritis	Panevėžio
Savivaldybė	Rokiškio r.
Seniūnija	Obelių
Kadastro vietovė	Antanašės
Vietovės pavadinimas	Kraštų k.

PROJEKTUI PRILYGINAMAS PLANAS
M 1 : 5 000

SUTARTINIAI ŽENKLAI	
Sutartinio ženklo žymėjimas	Sutartinio ženklo aprašymas
	Kadastro vietovės riba
	Bloko riba
	Bloko numeris
	Junkūnų geomorfologinis draustinis
	Rajono riba
	Rajoninis kelias
Kraštų k.	Vietovės pavadinimas
	Suprojektuoto ne aukcione parduodamo žemės sklypo riba
	Kiti LŽF plotai
	LŽF žemei priskirti anksčiau patvirtintame žemės reformos žemėtvarkos projekte ar jam prilyginamuose žemės sklypų planuose suprojektuoti žemės sklypai
	Visuomeninės paskirties plotai (Kraštų dvaro sodybos fragmentai)

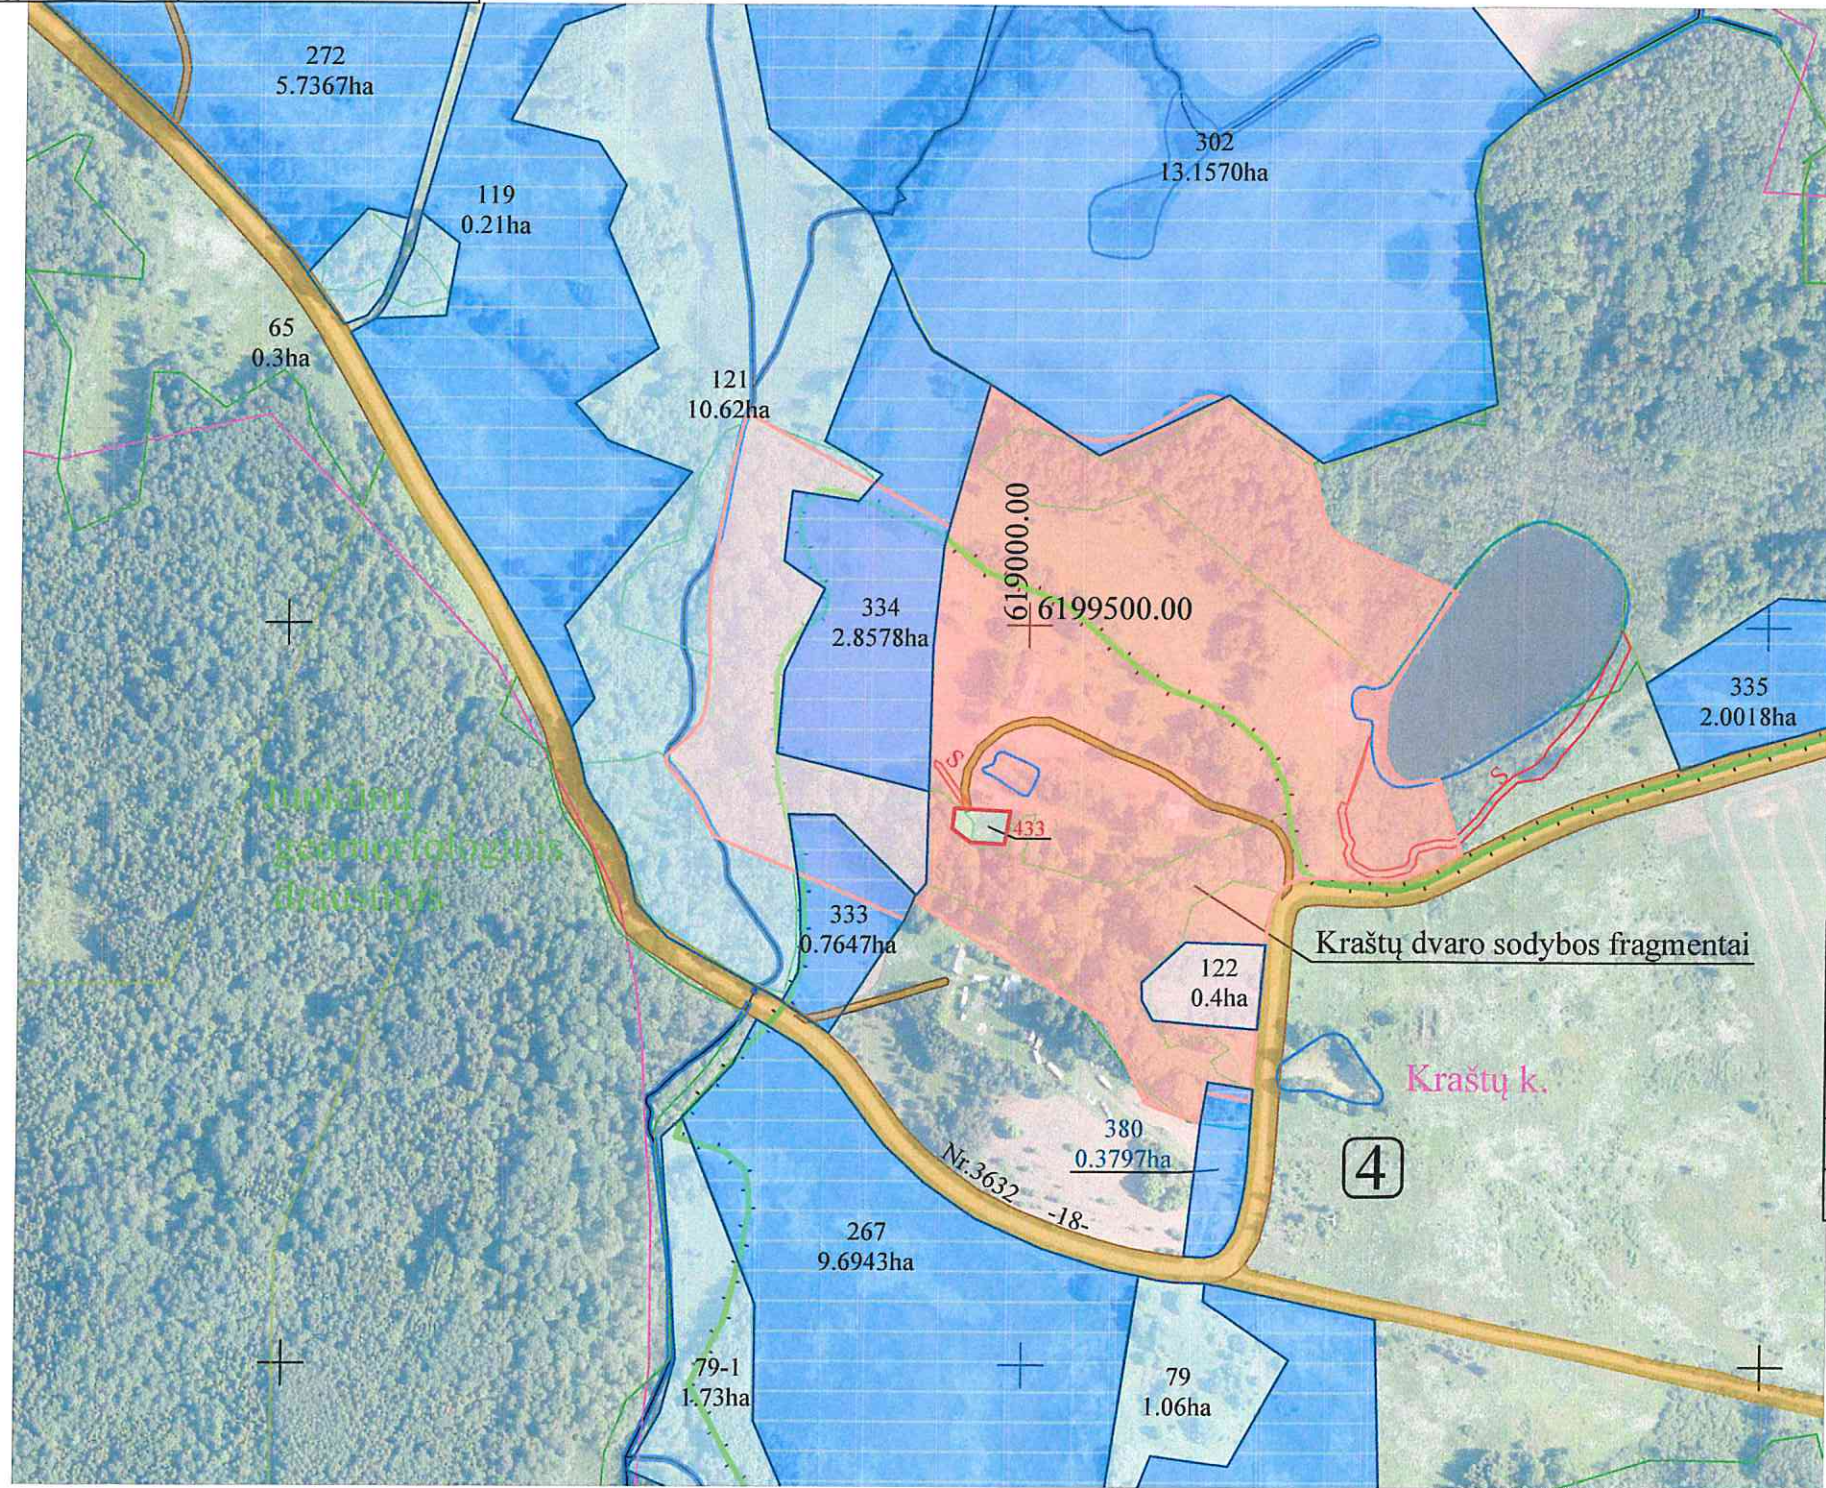

SUPROJEKTUOTIEMS ŽEMĖS SKLYPAMS TAIKOMI SERVITUTAI, SPECIALIOSIOS ŽEMĖS IR MIŠKO NAUDOJIMO SĄLYGOS IR APRIBOJIMAI			
Žemės sklypo numeris plane	Žemės sklypo plotas, ha	Žemės sklypui taikomi servitutai, specialiosios žemės ir miško naudojimo sąlygos ir apribojimai	
		kodas, aprašymas	plotas, ha
433/0001	0,07	106 – Elektros tinklų apsaugos zonos (III skyrius, ketvirtasis skirsnis)	0,01
		119 – Kultūros paveldo objektų ir vietovių teritorijos, jų apsaugos zonos (V skyrius, pirmasis skirsnis)	0,07

Koordinatų sistema: Lietuvos koordinatų sistema LKS-94.
Kartografinis pagrindas: Lietuvos Respublikos teritorijos M 1:10 000 skaitmeninis rastrinis ortofotografinis žemėlapis ORT10LT, 2021


SUDERINTA:
Nacionalinės žemės tarnybos prie Aplinkos ministerijos Panevėžio apygardos žemės tvarkymo skyriaus vedėjas (pareigos, vardas ir pavardė, parašas, data)

Projektui prilyginamo plano rengėjas:
VI ŽŪDC Žemės tvarkymo ir geodezijos departamento Šiaulių žemėtvarkos ir geodezijos skyriaus specialistė Irena Entkuvienė (pareigos, vardas ir pavardė, parašas, data) 2026-05-22



Šiaulių žemėtvarkos ir geodezijos skyriaus grupės vadovė
Virginija Brazdžiūnienė

SUTARTINIAI ŽENKLAI	
Sutartinio ženklo žymėjimas	Sutartinio ženklo aprašymas
	Kadastrų vietovės riba
	Bloko riba
	Bloko numeris
	Urbanizuota teritorija
	Rajono riba
	Vietinės reikšmės kelias
Antanašės k.	Vietovės pavadinimas
	Suprojektuoto nuomai žemės sklypo riba
	Kiti LŽF plotai
	LŽF žemei priskirti anksčiau patvirtintame žemės reformos žemėtvarkos projekte ar jam prilyginamuose žemės sklypų planuose suprojektuoti žemės sklypai
	Laisvos žemės fondo žemės plotas, kurį nustatyta naudoti ne žemės ūkio veiklai

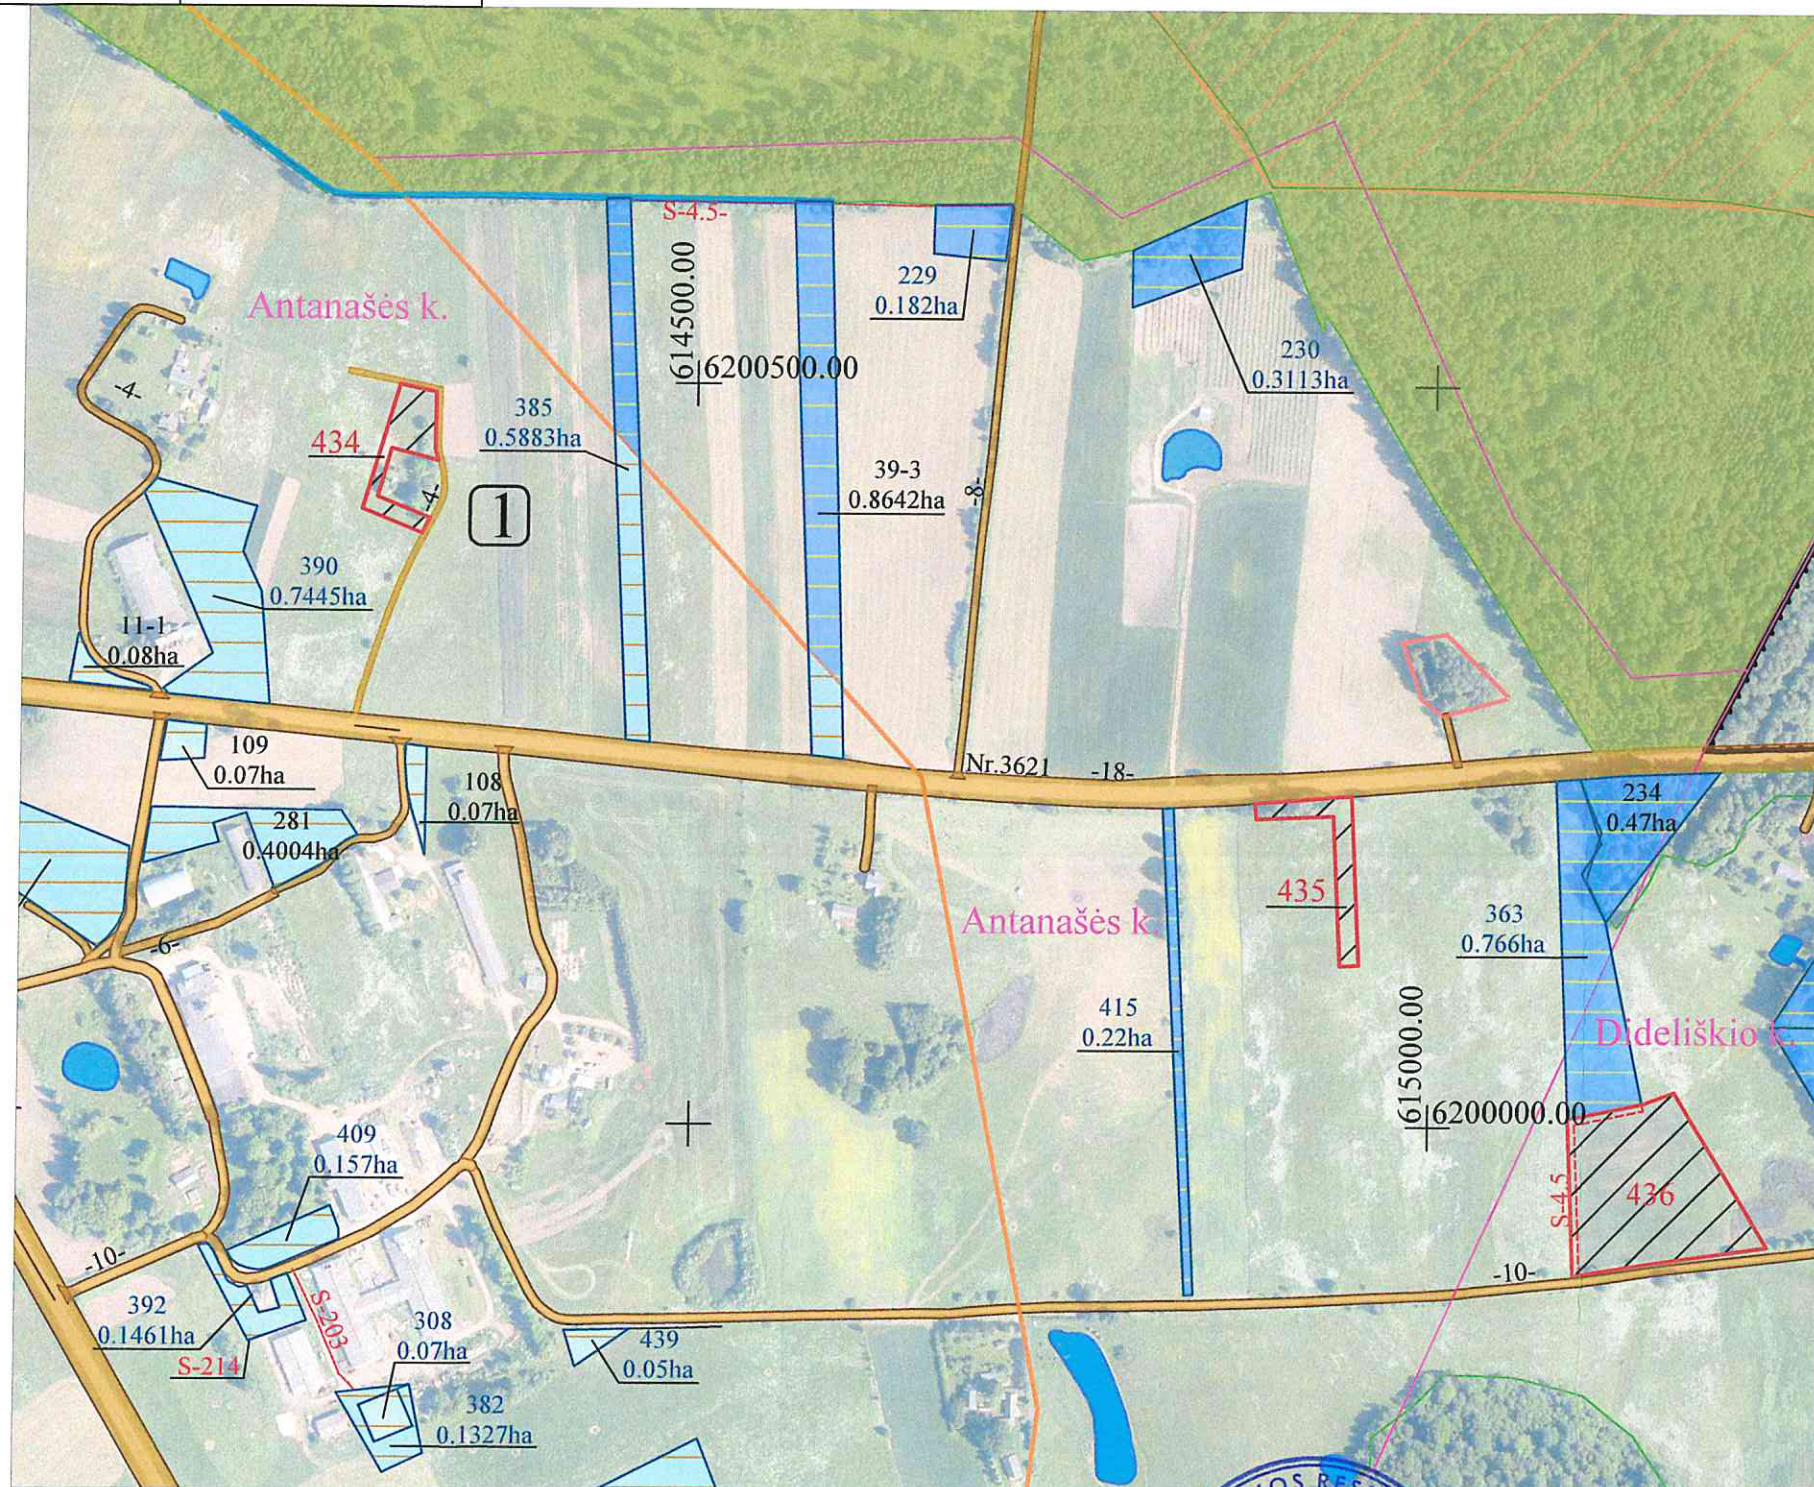

Žemės sklypo numeris plane	Žemės sklypo plotas, ha	Žemės sklypui taikomi servitutai, specialiosios žemės ir miško naudojimo sąlygos ir apribojimai	
		kodas, aprašymas	plotas, ha
434/0001	121	121 – Melioruotos žemės ir melioracijos statinių apsaugos zonos (VI skyrius, antrasis skirsnis)	0,01
		152 – Dirvožemio apsauga žemės ūkio paskirties žemės sklypuose (VI skyrius, keturioliktasis skirsnis)	0,21
435/0001	0,21	101 – Elektroniniu ryšiu tinklu elektroniniu ryšiu infrastruktūros apsaugos zonos (III skyrius, vienuoliktasis skirsnis)	0,01
		102 – Kelių apsaugos zonos (III skyrius, antrasis skirsnis)	0,08
436/0001	1,13	121 – Melioruotos žemės ir melioracijos statinių apsaugos zonos (VI skyrius, antrasis skirsnis)	0,16
		152 – Dirvožemio apsauga žemės ūkio paskirties žemės sklypuose (VI skyrius, keturioliktasis skirsnis)	0,21
		102 – Kelių apsaugos zonos (III skyrius, antrasis skirsnis)	0,13
		121 – Melioruotos žemės ir melioracijos statinių apsaugos zonos (VI skyrius, antrasis skirsnis)	0,77
		152 – Dirvožemio apsauga žemės ūkio paskirties žemės sklypuose (VI skyrius, keturioliktasis skirsnis)	0,07
		214 – Kelio servitutas – teisė važiuoti transporto priemonėmis, naudotis pėsčiųjų taku, varyti galvijus (tarnaujantis daiktas)	




VI ŽŪDC Žemės tvarkymo ir geodezijos departamento Šiaulių žemėtvarkos ir geodezijos skyriaus specialistė Irena Entkuvienė (pareigos, vardas ir pavardė, parašas, data) 2026-05-22

(pareigos, vardas ir pavardė, parašas, data)
Dainius Petrauskas

ė Irena Entkuvienė 2026-05-22

SUTARTINIAI ŽENKLAI	
Sutartinio ženklo žymėjimas	Sutartinio ženklo aprašymas
	Kadastrų vietovės riba
	Bloko riba
	Bloko numeris
	Urbanizuota teritorija
	Rajono riba
	Rajoninis kelias
Kraštų k.	Vietovės pavadinimas
	Kiti LŽF plotai
	LŽF žemei priskirti anksčiau patvirtintame žemės reformos žemėtvarkos projekte ar jam prilyginamuose žemės sklypų planuose suprojektuoti žemės sklypai
	Suprojektuoto patikėjimo teise valdyti žemės sklypo riba
	Visuomeninės paskirties plotai (Kraštų dvaro sodybos fragmentai)

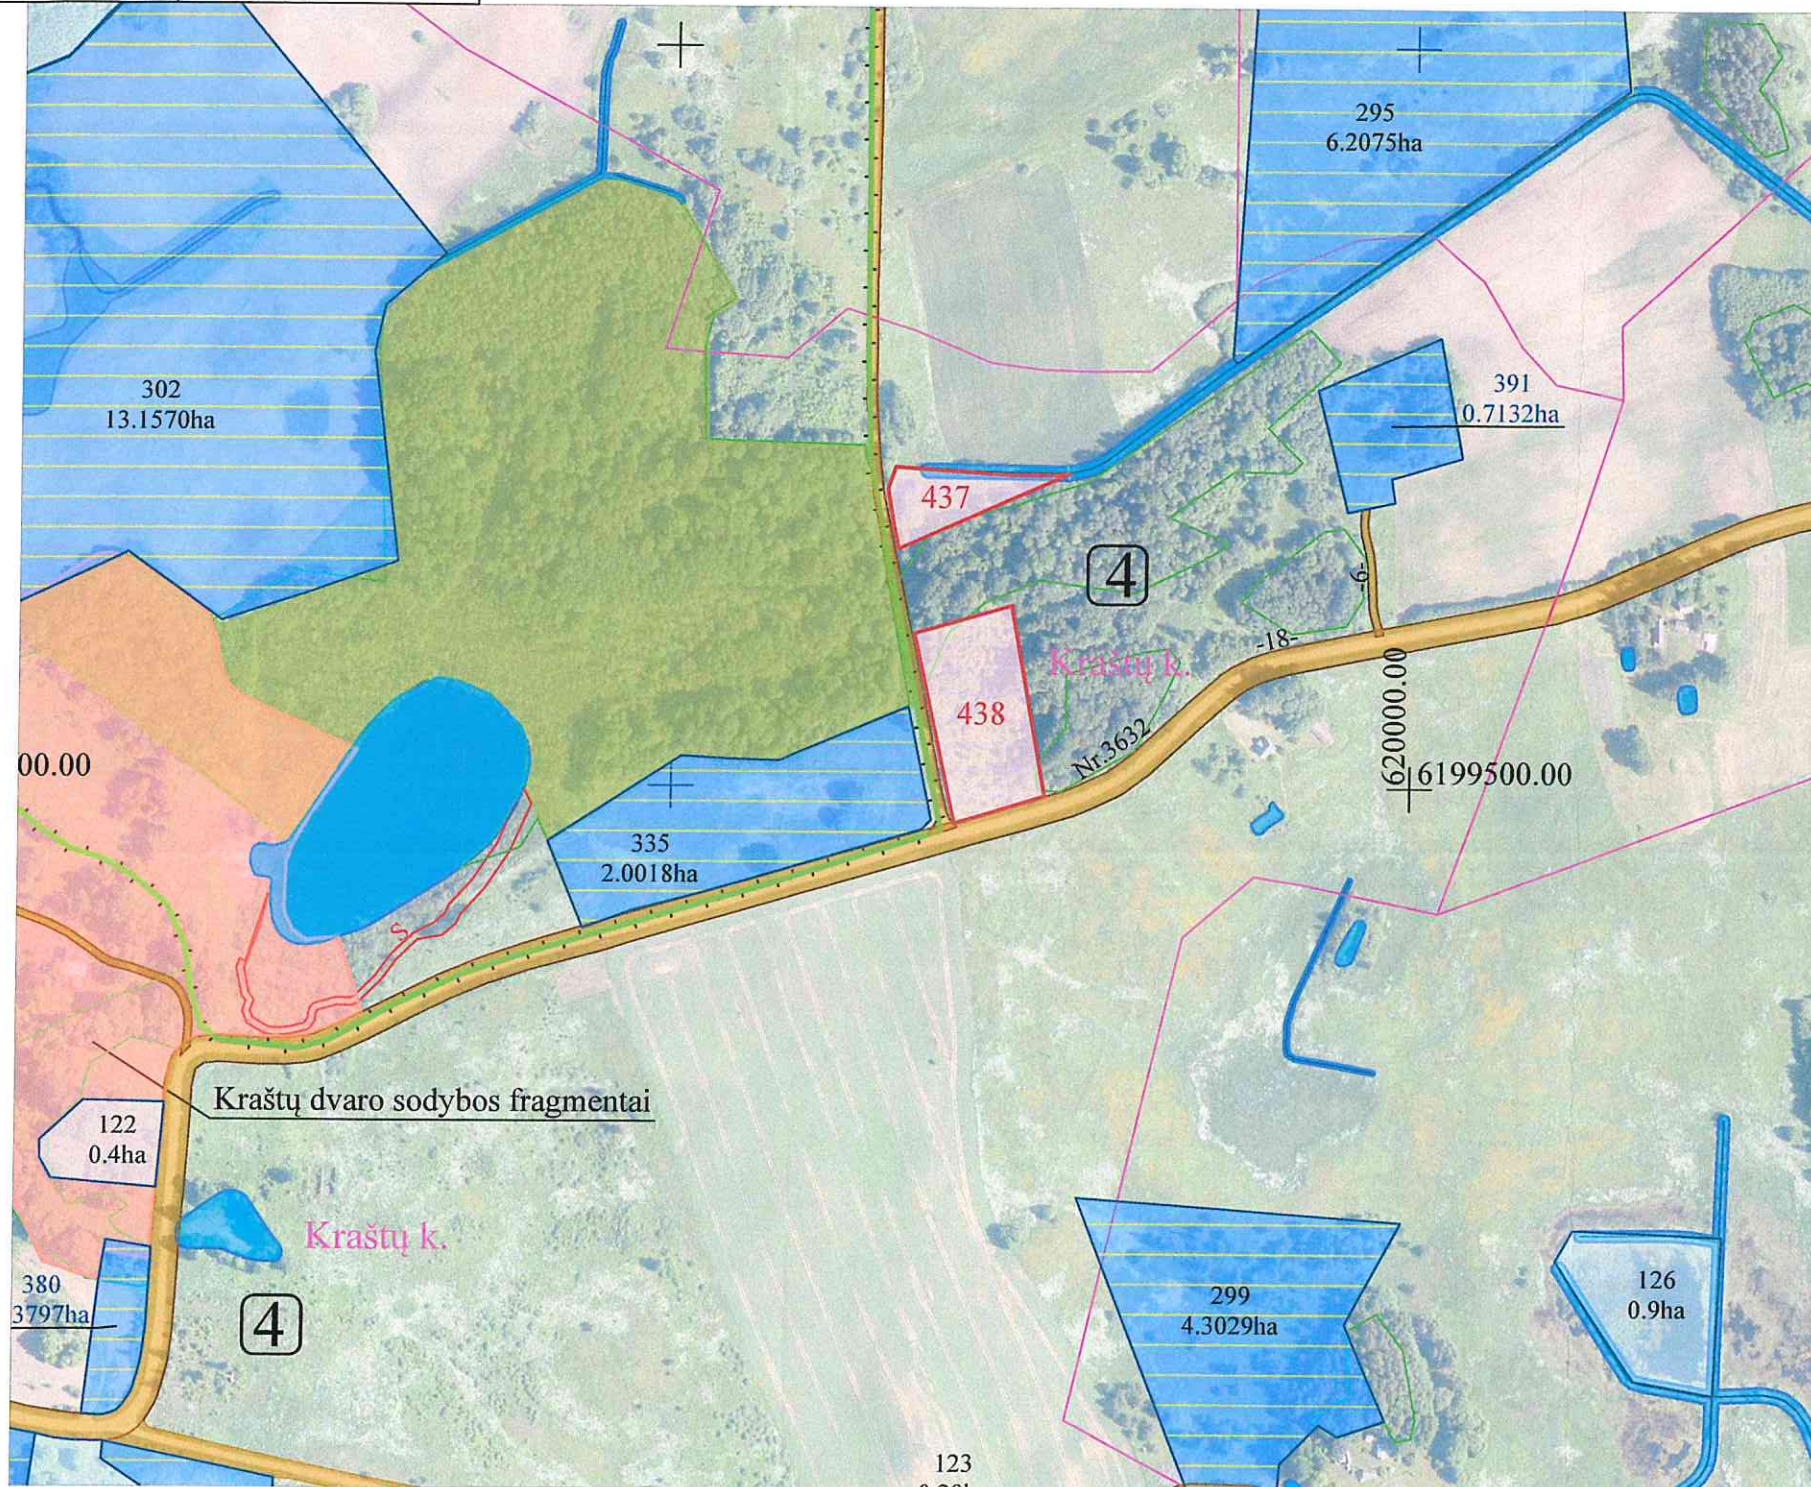

Projekto prityginamo plano rengėjas.

Vl ŽŪDC Žemės tvarkymo ir geodezijos departamento Šiaulių žemėtvarkos ir geodezijos skyriaus specialistė Irena Entkuvienė 2026-05-22

(pareigos, vardas ir pavardė, parašas, data)



 Lietuvos Respublikos
Nacionalinio saugumo departamento
Viešojo ryšio skyriaus vedėjas


Nacionalinės žemės tarnybos prie AM
Pavėžio apygardos žemės tvarkymo
administravimo skyriaus vedėjas

1 (pareigos, vardas ir pavardė, parašas, data)

2026-05-22

Apskritis	Panevėžio
Savivaldybė	Rokiškio r.
Seniūnija	Obelių
Kadastro vietovė	Antanašės
Vietovės pavadinimas	Kuprių k.

PROJEKTUI PRILYGINAMAS PLANAS
M 1 : 5 000

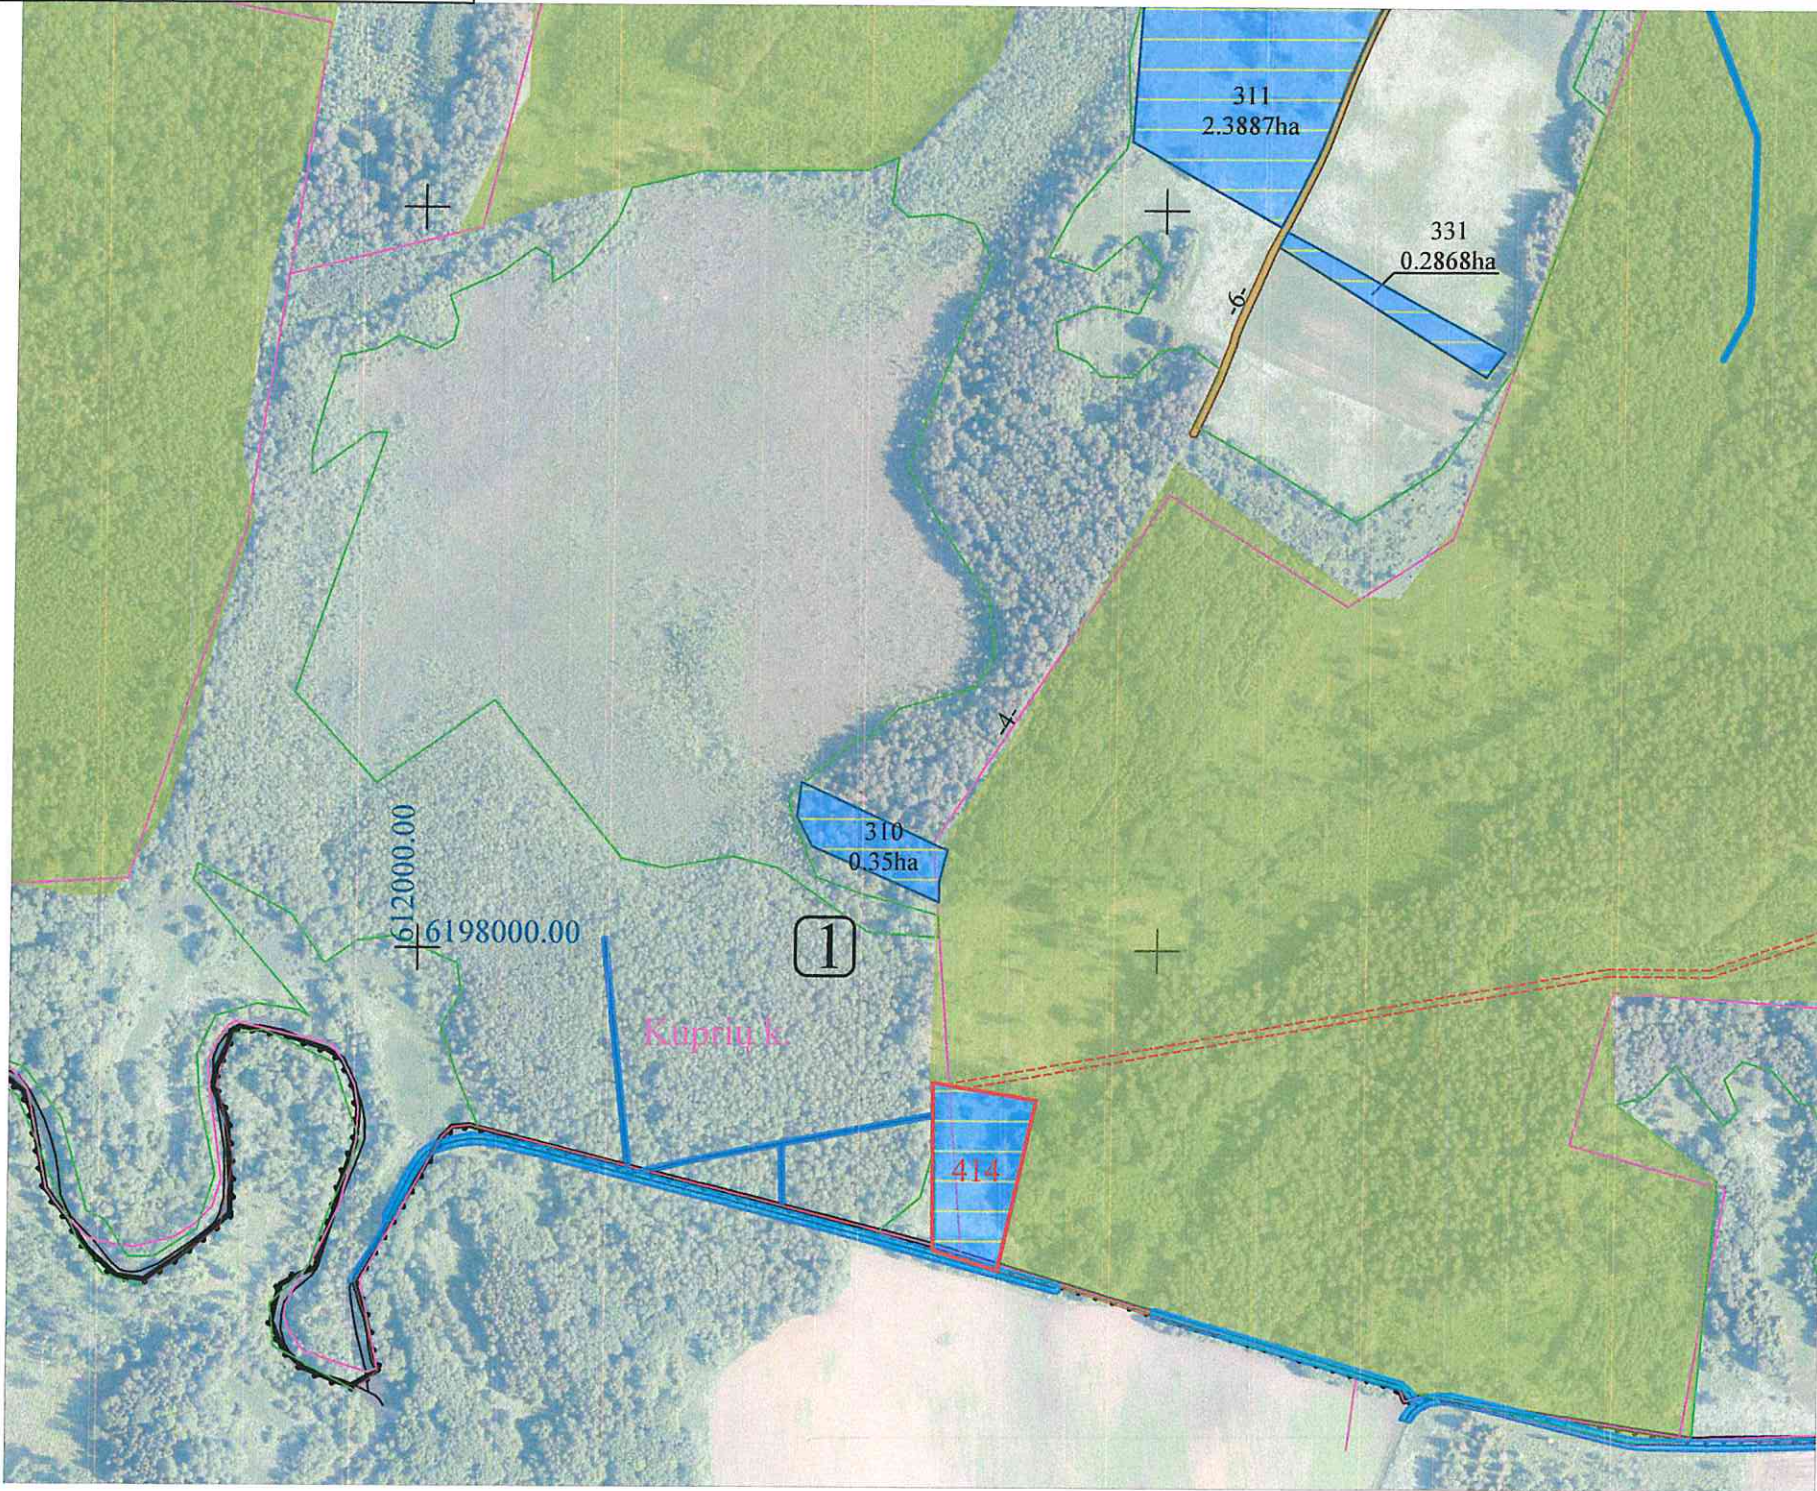

SUTARTINIAI ŽENKLAI	
Sutartinio ženklo žymėjimas	Sutartinio ženklo aprašymas
	Kadastro vietovės riba
	Bloko riba
	Bloko numeris
	Urbanizuota teritorija
	Rajono riba
	Vietinės reikšmės kelias
Kuprių k.	Vietovės pavadinimas
	LŽF žemei priskirti anksčiau patvirtintame žemės reformos žemėtvarkos projekte ar jam prilyginamuose žemės sklypų planuose suprojektuoti žemės sklypai
	Pasirinko anksčiau patvirtintame žemės reformos žemėtvarkos projekte ar jam prilyginame žemės sklypų plane suprojektuotą žemės sklypą

SUPROJEKTUOTIEMS ŽEMĖS SKLYPAMS TAIKOMI SERVITUTAI, SPECIALIOSIOS ŽEMĖS IR MIŠKO NAUDOJIMO SĄLYGOS IR APRIBOJIMAI

Žemės sklypo numeris plane	Žemės sklypo plotas, ha	Žemės sklypui taikomi servitutai, specialiosios žemės ir miško naudojimo sąlygos ir apribojimai	
		kodas, aprašymas	plotas, ha
414/0001	0,66	126 – Miško žemė (VI skyrius, trečiasis skirsnis)	0,65

Koordinatinių sistema: Lietuvos koordinatinių sistema LKS-94.
Kartografinis pagrindas: Lietuvos Respublikos teritorijos M 1:10 000 skaitmeninis rastrinis ortofotografinis žemėlapis ORT10LT, 2021

SUDERINTA:
Nacionalinės Žemės tarnybos prie Aplinkos ministerijos Panevėžio apygardos žemės tvarkymo skyriaus vedėjas

(pareigos, vardas ir pavardė, parašas, data)
Projekto prilyginamo plano rengėjas:
VI ŽŪDC Žemės tvarkymo ir geodezijos departamento Šiaulių žemėtvarkos ir geodezijos skyriaus specialistė Irena Entkuvienė
(pareigos, vardas ir pavardė, parašas, data)
2026-05-22
Šiaulių žemėtvarkos ir geodezijos skyriaus grupės vadovė Virginija Brazdžiūnienė

DETALŪS METADUOMENYS

Dokumento sudarytojas (-ai)	Nacionalinė žemės tarnyba prie Aplinkos ministerijos 188704927, Kalvarijų g. 147, LT-08352 Vilnius
Dokumento pavadinimas (antraštė)	DĖL PANEVĖŽIO APSKRITIES ROKIŠKIO RAJONO (SAVIVALDYBĖS) OBELIŲ SENIŪNIJOS ANTANAŠĖS KADASTRO VIETOVĖS ŽEMĖS SKLYPŲ PLANŲ, KURIE PRILYGINAMI ŽEMĖS REFORMOS ŽEMĖTVARKOS PROJEKTUI, PATVIRTINIMO
Dokumento registracijos data ir numeris	2026-06-29 Nr. 6RKJ-753
Dokumento gavimo data ir dokumento gavimo registracijos numeris	–
Dokumento specifikacijos identifikavimo žymuo	ADOC-V1.0
Parašo paskirtis	Pasirašymas
Parašą sukūrusio asmens vardas, pavardė ir pareigos	Dainius Petrauskas, Skyriaus vedėjas, Panevėžio apygardos žemės tvarkymo ir administravimo skyrius
Sertifikatas išduotas	DAINIUS PETRAUSKAS, Nacionalinė žemės tarnyba prie Aplinkos ministerijos LT
Parašo sukūrimo data ir laikas	2026-06-29 14:16:32 (GMT+03:00)
Parašo formatas	XAdES-T
Laiko žyme nurodytas laikas	2026-06-29 14:16:41 (GMT+03:00)
Informacija apie sertifikavimo paslaugų teikėją	ADIC CA ECC, Asmens dokumentu israsymo centras prie LR VRM LT
Sertifikato galiojimo laikas	2024-06-19 12:08:51 – 2028-06-18 12:08:51
Informacija apie būdus, naudotus metaduomenų vientisumui užtikrinti	"Registravimas" paskirties metaduomenų vientisumas užtikrintas naudojant "RCSC IssuingCA-2, VI Registru Centras - i.k. 124110246 LT" išduotą sertifikatą "DBSIS, Informatikos ir ryšių departamentas prie Lietuvos Respublikos vidaus reikalų ministerijos, į.k.188774822 LT", sertifikatas galioja nuo 2025-05-16 11:31:08 iki 2028-05-15 11:31:08
Pagrindinio dokumento priedų skaičius	3
Pagrindinio dokumento pridedamų dokumentų skaičius	–
Priedamo dokumento sudarytojas (-ai)	–
Priedamo dokumento pavadinimas (antraštė)	–
Priedamo dokumento registracijos data ir numeris	–
Programinės įrangos, kuria naudojantis sudarytas elektroninis dokumentas, pavadinimas	DBSIS, versija 3.5.90.5
Informacija apie elektroninio dokumento ir elektroninio (-ių) parašo (-ų) tikrinimą (tikrinimo data)	Atitinka specifikacijos keliamus reikalavimus. Visi dokumente esantys elektroniniai parašai galioja (2026-06-30 08:25:28)
Paieškos nuoroda	–
Papildomi metaduomenys	Nuorašą suformavo 2026-06-30 08:25:28 DBSIS