



**NACIONALINĖS ŽEMĖS TARNYBOS
PRIE APLINKOS MINISTERIJOS
KLAIPĖDOS APYGARDOS ŽEMĖS TVARKYMO IR
ADMINISTRAVIMO SKYRIAUS
VEDEJAS**

ĮSAKYMAS

**DĖL KLAIPĖDOS APSKRITIES SKUODO RAJONO (SAVIVALDYBĖS) MOSĖDŽIO
SENIŪNIJOS MOSĖDŽIO KADASTRO VIETOVĖS ŽEMĖS SKLYPŲ PLANŲ, KURIE
PRILYGINAMI ŽEMĖS REFORMOS ŽEMĖTVARKOS PROJEKTUI, PATVIRTINIMO**

2026 m.

d. Nr. 4RKĮ-

Klaipėda

Vadovaudamasi Lietuvos Respublikos žemės įstatymo 32 straipsnio 3 dalies 7 punktu, Lietuvos Respublikos žemės reformos įstatymo 20 straipsniu, Žemės reformos žemėtvarkos projektų rengimo ir įgyvendinimo tvarkos aprašo, patvirtinto Lietuvos Respublikos Vyriausybės 1998 m. balandžio 1 d. nutarimu Nr. 385 „Dėl žemės reformos vykdymo kaimo gyvenamojoje vietovėje“, 19 punktu, Žemės reformos žemėtvarkos projektų ir jiems prilyginamų žemės sklypų planų rengimo ir įgyvendinimo metodikos, patvirtintos Lietuvos Respublikos žemės ir miškų ūkio ministerijos 1998 m. balandžio 23 d. įsakymu Nr. 207 „Dėl Žemės reformos žemėtvarkos projektų ir jiems prilyginamų žemės sklypų planų rengimo ir įgyvendinimo metodikos patvirtinimo“, 131–134 punktais, veikdama pagal Nacionalinės žemės tarnybos prie Aplinkos ministerijos direktoriaus 2025 m. rugpjūčio 8 d. įgaliojimą Nr. 1Į-368-(1.7 E.) „Dėl teritorijų planavimo dokumentų ir žemės valdos projektų rengimo ir tvirtinimo, kitų funkcijų atlikimo“:

1. T v i r t i n u:

1.1. Klaipėdos apskrities Skuodo rajono (savivaldybės) Mosėdžio seniūnijos Mosėdžio kadaistro vietovės žemės sklypų planus, prilyginami žemės reformos žemėtvarkos projektui (toliau – Projektas) ir jame suprojektuotų žemės sklypų ribas ir plotus, nustatytas žemės naudojimo paskirtis ir naudojimo būdus, taikomas specialiąsias žemės ir miško naudojimo sąlygas bei žemės servitutus.

1.2. Asmens, kuriam Projekte suprojektuotas žemės sklypas, duomenis (pridedami).

1.3. Asmens, kuris pasirinko laisvos žemės fondo žemei priskirtus anksčiau patvirtintuose žemės reformos žemėtvarkos projekte ar žemės sklypų planuose, kurie prilyginami žemės reformos žemėtvarkos projektui, suprojektuotus žemės sklypus, duomenis (pridedami).

2. Į p a r e i g o j u Nacionalinės žemės tarnybos prie Aplinkos ministerijos Klaipėdos apygardos žemės tvarkymo ir administravimo skyriaus vyriausiąją specialistę Ievą Stoncelytę šį

įsakymą per 1 darbo dieną nuo jo priėmimo paskelbti Nacionalinės žemės tarnybos prie Aplinkos ministerijos interneto svetainėje (adresas – <https://nzt.lrv.lt/lt>).

3. I n f o r m u o j u, kad šis įsakymas gali būti skundžiamas Nacionalinei žemės tarnybai prie Aplinkos ministerijos (Kalvarijų g. 147, 08352 Vilnius) arba Lietuvos Respublikos aplinkos ministerijai (A. Jakšto g. 4, 01105 Vilnius), arba Lietuvos administracinių ginčų komisijai (A. Goštauto g. 12-100, Vilnius) Lietuvos Respublikos žemės reformos įstatymo 18 straipsnio ir Lietuvos Respublikos ikiteisminio administracinių ginčų nagrinėjimo tvarkos įstatymo nustatyta tvarka, arba Regionų administraciniam teismui (Žygimantų g. 2, 01102 Vilnius) Lietuvos Respublikos administracinių bylų teisenos įstatymo nustatyta tvarka.

Vyresnioji patarėja,
atliekanti skyriaus vedėjo funkcijas

Daiva Bukavičienė

PATVIRTINTA
Nacionalinės žemės tarnybos
prie Aplinkos ministerijos
Klaipėdos apygardos žemės
tvarkymo ir administravimo
skyriaus vedėjo
2026 m. d. įsakymu
Nr. 4RKĮ-

ASMENS, KURIAM PROJEKTE SUPROJEKTUOTAS ŽEMĖS SKLYPAS, DUOMENYS

Eil. Nr.	Fizinio asmens vardas, pavardė; juridinio asmens ar kitos užsienio organizacijos pavadinimas	Eiliškumo grupė	Žemės sklypo numeris plane	Plotas, ha							Žemės sklypo naudojimo paskirtis ir naudojimo būdas (-ai)	Numatomos specialiosios žemės ir miško naudojimo sąlygos	Servitutai ir jų plotai
				Įsigytas nuosavybėn				nuomojamas	patikėjimo teise valdyti	perduodamas neatlygintinai			
				grąžinamas	perduodamas neatlygintinai	suteikiamas neatlygintinai	perduodamas						
1	2	3	4	5	5	7	8	9	10	11	12	13	14
1.		12	6/683	-	-	-	-	0,37	-	-	Žemės ūkio; kiti žemės ūkio paskirties žemės sklypai	Melioruotos žemės ir melioracijos statinių apsaugos zonos (VI skyrius, antrasis skirsnis), dirvožemio apsauga žemės ūkio paskirties žemės sklypuose (VI skyrius, keturioliktasis skirsnis).	-


PATVIRTINTA
 Nacionalinės žemės tarnybos
 prie Aplinkos ministerijos
 Klaipėdos apygardos žemės
 tvarkymo ir administravimo
 skyriaus vedėjo
 2026 m. d. įsakymu
 Nr. 4RKĮ-

ASMENS, KURIE PASIRINKO LAISVOS ŽEMĖS FONDO ŽEMEI PRISKIRTUS ANKSČIAU PATVIRTINTUOSE ŽEMĖS REFORMOS ŽEMĖTVARKOS PROJEKTUOSE AR ŽEMĖS SKLYPŲ PLANUOSE, KURIE PRILYGINAMI ŽEMĖS REFORMOS ŽEMĖTVARKOS PROJEKTUI, SUPROJEKTUOTUS ŽEMĖS SKLYPUS, DUOMENYS

Eil. Nr.	Fizinio asmens vardas, pavardė; juridinio asmens ar kitos užsienio organizacijos pavadinimas	Eiliškumo grupė	Projekto ar projektui prilyginamo plano patvirtinimo data ir numeris	Žemės sklypo numeris plane	Plotas, ha							Žemės sklypo naudojimo paskirtis ir naudojimo būdas (-ai)	Numatomos specialiosios žemės ir miško naudojimo sąlygos	Servitutai ir jų plotai
					Įsigytas nuosavybėn				nuomojamas	patikėjimo teise valdomi	perduodamas neatlyginamai			
					grąžinamas natūra	perduodamas neatlyginamai nuosavybėn	suteikiamas nuosavybėn	nuomos sąlygos						
1	2	3	4	5	6	7	8	9	10	11	12	13	14	15
1.	Juozas Narkus	12	2025-01-29 Nr. 4RKĮ-38-(15.4.6 E.)	7/670	-	-	-	-	0,40	-	-	Žemės ūkio, kiti žemės ūkio paskirties žemės sklypai	Kelių apsaugos zonos (III skyrius, antrasis skirsnis), melioruotos žemės ir melioracijos statinių apsaugos zonos (VI skyrius, antrasis skirsnis), valstybiniai parkai (V skyrius, dvidešimt trečiasis skirsnis), dirvožemio apsauga žemės ūkio paskirties žemės sklypuose (VI skyrius, keturioliktasis skirsnis).	-

PROJEKTINIŲ SPRENDINIŲ PLANAS
M 1:5000

Žemės reformos žemėtvarkos projektų
rengimo ir įgyvendinimo metodikos
8 priedas

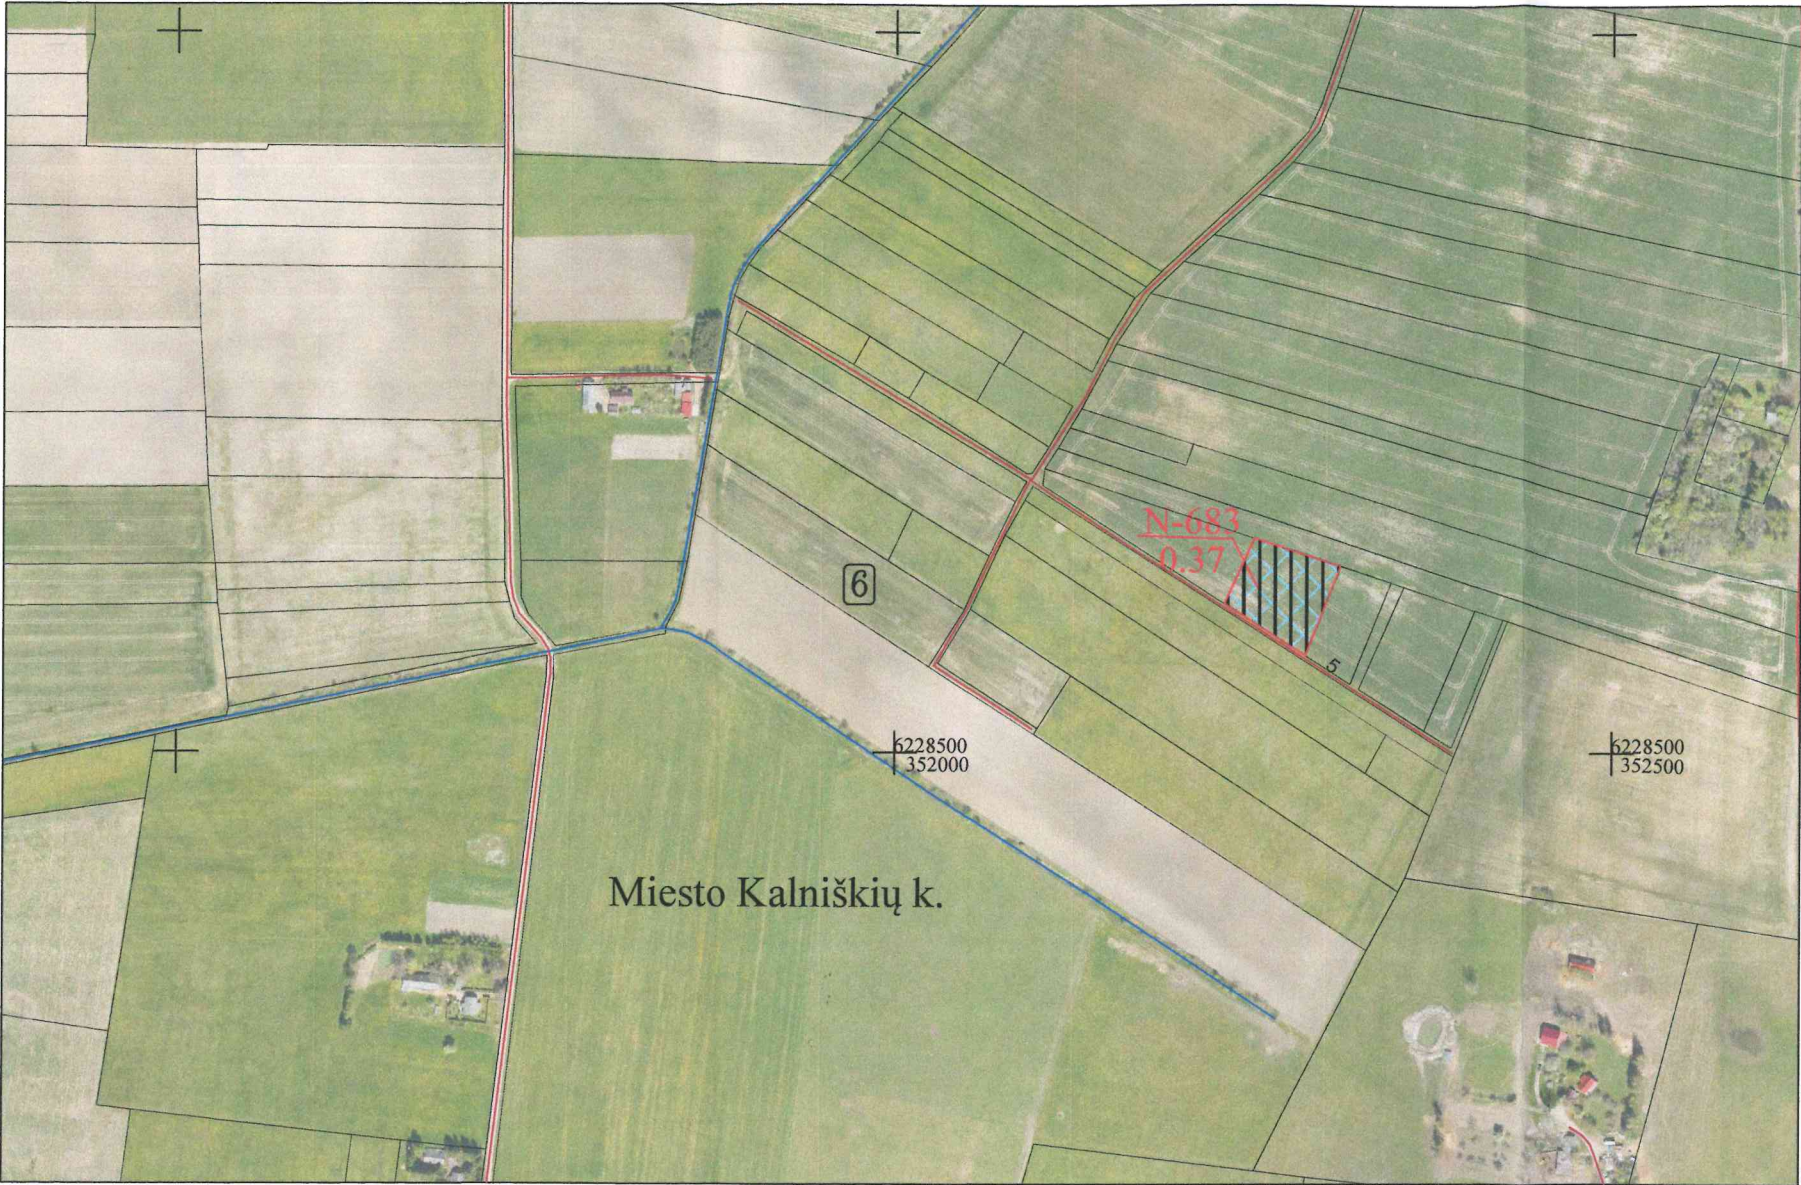

Kaimas	MIESTO KALNIŠKIŲ k.
Kadastro vietovė	MOSĖDŽIO 7527
Seniūnija	MOSĖDŽIO
Miestas (rajonas)	SKUODO
Apskritis	KLAIPĖDOS

SUPROJEKTUOTIEMS ŽEMĖS SKLYPAMS TAIKOMI SERVITUTAI, SPECIALIOSIOS ŽEMĖS IR MIŠKO NAUDOJIMO SĄLYGOS IR APRIBOJIMAI			
Žemės sklypo numeris plane	Žemės sklypo plotas, ha	Žemės sklypui taikomi servitutai, specialiosios žemės ir miško naudojimo sąlygos ir apribojimai	
		kodas, aprašymas	plotas, ha
0006/683	0,37	121 - Melioruotos žemės ir melioracijos statinių apsaugos zonos (VI skyrius, antrasis skirsnis)	0,37
		152 - Dirvožemio apsauga žemės ūkio paskirties žemės sklypuose (VI skyrius, keturioliktasis skirsnis)	0,37

PASTABA:
"Žemės sklypui (jo daliai) taikomos Nekilnojamojo turto registro duomenų bazės išrašo skiltyje
"Duomenys apie įregistruotas teritorijas, kuriose taikomos specialiosios žemės naudojimo
sąlygos" nurodytos specialiosios žemės naudojimo sąlygos"

SUDERINTA:
NŽT prie Aplinkos ministerijos Klaipėdos apygardos žemės
tvarkymo ir administravimo skyriaus vedėjas
(pareigos) Ričardas Ažna (parašas, vardas, pavardė, data)

Skuodo rajono savivaldybės administracija
(pareigos) (parašas, vardas, pavardė, data)

SUTARTINIAI ŽENKLAI		SUTARTINIAI ŽENKLAI	
Sutartinio ženklo žymėjimas	Sutartinio ženklo aprašas	Sutartinio ženklo žymėjimas	Sutartinio ženklo aprašas
6	Kadastro bloko numeris	N-683	Suprojektuotas ilgalaikiai nuomai žemės sklypas, jo numeris
—	Kaimo riba		Melioruotos žemės ir melioracijos statinių apsaugos zonos
M. Kalniškių k.	Kaimo pavadinimas		Įregistruoti žemės sklypai
6 5	Vietinės reikšmės kelias, jo Nr. ir plotis		Hidrografijos objektai
s-5	Servitutinis kelias, jo Nr. ir plotis		
	Žemės rerormos žemėtvarkos projekto plano rengimo teritorijos riba		
— / —	Kadastro bloko riba		

Projektinių sprendinių plano rengėjas			
Valstybės įmonė Žemės ūkio duomenų centro Žemės tvarkymo ir geodezijos departamento Kauno žemėtvarkos ir geodezijos skyrius Juridinių asmenų registro kodas 120093212 K. Donelaičio g. 33, LT -44240 Kaunas Tel. (8-37) 227389 Faks. (8-37) 226470			
Pareigos	Vardas, pavardė	Parašas	Data
Projektų vadovė	Sandra Pocė		2026-03
Projekto autorė	Dalė Šoparė		2026-03

DETALŪS METADUOMENYS

Dokumento sudarytojas (-ai)	Nacionalinė žemės tarnyba prie Aplinkos ministerijos 188704927, Kalvarijų g. 147, LT-08352 Vilnius
Dokumento pavadinimas (antraštė)	DĖL KLAIPĖDOS APSKRITIES SKUODO RAJONO (SAVIVALDYBĖS) MOSĖDŽIO SENIŪNIJOS MOSĖDŽIO KADASTRO VIETOVĖS ŽEMĖS SKLYPŲ PLANŲ, KURIE PRILYGINAMI ŽEMĖS REFORMOS ŽEMĖTVARKOS PROJEKTUI, PATVIRTINIMO
Dokumento registracijos data ir numeris	2026-05-11 Nr. 4RKJ-261
Dokumento gavimo data ir dokumento gavimo registracijos numeris	–
Dokumento specifikacijos identifikavimo žymuo	ADOC-V1.0
Parašo paskirtis	Pasirašymas
Parašą sukūrusio asmens vardas, pavardė ir pareigos	Daiva Bukavičienė, skyriaus vyresnioji patarėja atliekanti skyriaus vedėjo funkcijas, Klaipėdos apygardos žemės tvarkymo ir administravimo skyrius
Sertifikatas išduotas	DAIVA BUKAVIČIENĖ LT
Parašo sukūrimo data ir laikas	2026-05-10 23:13:15 (GMT+03:00)
Parašo formatas	XAdES-T
Laiko žyme nurodytas laikas	2026-05-10 23:13:34 (GMT+03:00)
Informacija apie sertifikavimo paslaugų teikėją	EID-SK 2016, AS Sertifitseerimiskeskus EE
Sertifikato galiojimo laikas	2023-01-02 18:56:33 – 2028-01-01 23:59:59
Informacija apie būdus, naudotus metaduomenų vientisumui užtikrinti	"Registravimas" paskirties metaduomenų vientisumas užtikrintas naudojant "RCSC IssuingCA-2, VI Registru Centras - i.k. 124110246 LT" išduotą sertifikatą "DBSIS, Informatikos ir ryšių departamentas prie Lietuvos Respublikos vidaus reikalų ministerijos, į.k.188774822 LT", sertifikatas galioja nuo 2025-05-16 11:31:08 iki 2028-05-15 11:31:08
Pagrindinio dokumento priedų skaičius	1
Pagrindinio dokumento pridedamų dokumentų skaičius	–
Priedamo dokumento sudarytojas (-ai)	–
Priedamo dokumento pavadinimas (antraštė)	–
Priedamo dokumento registracijos data ir numeris	–
Programinės įrangos, kuria naudojantis sudarytas elektroninis dokumentas, pavadinimas	DBSIS, versija 3.5.90.4
Informacija apie elektroninio dokumento ir elektroninio (-ių) parašo (-ų) tikrinimą (tikrinimo data)	Atitinka specifikacijos keliamus reikalavimus. Visi dokumente esantys elektroniniai parašai galioja (2026-05-11 11:25:15)
Paieškos nuoroda	–
Papildomi metaduomenys	Nuorašą suformavo 2026-05-11 11:25:16 DBSIS