



**NACIONALINĖS ŽEMĖS TARNYBOS
PRIE APLINKOS MINISTERIJOS
KLAIPĖDOS APYGARDOS ŽEMĖS TVARKYMO IR
ADMINISTRAVIMO SKYRIAUS
VEDEJAS**

ĮSAKYMAS

**DĖL KLAIPĖDOS APSKRITIES SKUODO RAJONO (SAVIVALDYBĖS) YLAKIŲ
SENIŪNIJOS VIŽANČIŲ KADASTRO VIETOVĖS ŽEMĖS SKLYPŲ PLANŲ, KURIE
PRILYGINAMI ŽEMĖS REFORMOS ŽEMĖTVARKOS PROJEKTUI, PATVIRTINIMO**

2026 m.

d. Nr. 4RKĮ-

Klaipėda

Vadovaudamasi Lietuvos Respublikos žemės įstatymo 32 straipsnio 3 dalies 7 punktu, Lietuvos Respublikos žemės reformos įstatymo 20 straipsniu, Žemės reformos žemėtvarkos projektų rengimo ir įgyvendinimo tvarkos aprašo, patvirtinto Lietuvos Respublikos Vyriausybės 1998 m. balandžio 1 d. nutarimu Nr. 385 „Dėl žemės reformos vykdymo kaimo gyvenamojoje vietovėje“, 19 punktu, Žemės reformos žemėtvarkos projektų ir jiems prilyginamų žemės sklypų planų rengimo ir įgyvendinimo metodikos, patvirtintos Lietuvos Respublikos žemės ir miškų ūkio ministerijos 1998 m. balandžio 23 d. įsakymu Nr. 207 „Dėl Žemės reformos žemėtvarkos projektų ir jiems prilyginamų žemės sklypų planų rengimo ir įgyvendinimo metodikos patvirtinimo“, 131–134 punktais, veikdama pagal Nacionalinės žemės tarnybos prie Aplinkos ministerijos direktoriaus 2025 m. rugpjūčio 8 d. įgaliojimą Nr. 1Į-368-(1.7 E.) „Dėl teritorijų planavimo dokumentų ir žemės valdos projektų rengimo ir tvirtinimo, kitų funkcijų atlikimo“:

1. T v i r t i n u:

1.1. Klaipėdos apskrities Skuodo rajono (savivaldybės) Ylakių seniūnijos Vižančių kadastro vietovės žemės sklypų planus, prilyginami žemės reformos žemėtvarkos projektui (toliau – Projektas) ir jame suprojektuotų žemės sklypų ribas ir plotus, nustatytas žemės naudojimo paskirtis ir naudojimo būdus, taikomas specialiąsias žemės ir miško naudojimo sąlygas bei žemės servitutus.

1.2. Asmenų, kuriems Projekte suprojektuoti žemės sklypai, sąrašą (pridedamas).

2. Į p a r e i g o j u Nacionalinės žemės tarnybos prie Aplinkos ministerijos Klaipėdos apygardos žemės tvarkymo ir administravimo skyriaus vyriausiąją specialistę Ievą Stoncelytę šį įsakymą per 1 darbo dieną nuo jo priėmimo paskelbti Nacionalinės žemės tarnybos prie Aplinkos ministerijos interneto svetainėje (adresas – <https://nzt.lrv.lt/lt>).

3. I n f o r m u o j u, kad šis įsakymas per 20 darbo dienų nuo jo priėmimo gali būti

skundžiamas Nacionalinės žemės tarnybos prie Aplinkos ministerijos direktoriui (Gedimino pr. 19, Vilnius) Lietuvos Respublikos žemės reformos įstatymo 18 straipsnio ir Išankstinio ginčų nagrinėjimo Nacionalinėje žemės tarnyboje prie Aplinkos ministerijos ne teismo tvarka taisyklių, patvirtintų Nacionalinės žemės tarnybos prie Aplinkos ministerijos direktoriaus 2024 m. gegužės 10 d. įsakymu Nr. 1P-139-(1.1 E.) „Dėl Išankstinio ginčų nagrinėjimo Nacionalinėje žemės tarnyboje prie Aplinkos ministerijos ne teismo tvarka taisyklių patvirtinimo“, nustatyta tvarka.

Vyresnioji patarėja,
atliekanti skyriaus vedėjo funkcijas

Daiva Bukavičienė


PATVIRTINTA
Nacionalinės žemės tarnybos
prie Aplinkos ministerijos
Klaipėdos apygardos žemės
tvarkymo ir administravimo
skyriaus vedėjo
2026 m. d. įsakymu
Nr. 4RKĮ-

ASMENŲ, KURIEMS PROJEKTE SUPROJEKTUOTI ŽEMĖS SKLYPAI, SĄRAŠAS

Eil. Nr.	Fizinio asmens vardas, pavardė; juridinio asmens ar kitos užsienio organizacijos pavadinimas	Eiliškumo grupė	Žemės sklypo numeris plane	Plotas, ha							Žemės sklypo naudojimo paskirtis ir naudojimo būdas (-ai)	Numatomos specialiosios žemės ir miško naudojimo sąlygos	Servitutai ir jų plotai
				Isigytytas nuosavybėn				nuomojamas	patikėjimo teise valdyti	perduodamas neatlygintinai naudoti			
				grąžinamas natūra	perduodamas neatlygintinai naudoti	suteikiamas neatlygintinai naudoti	parduodamas						
1	2	3	4	5	5	7	8	9	10	11	12	13	14
1.		11	4/347	-	-	-	-	-	-	0,27	Kita; vienbučių ir dvibučių gyvenamųjų pastatų teritorijos	Elektros tinklų apsaugos zonos (III skyrius, ketvirtasis skirsnis); melioruotos žemės ir melioracijos statinių apsaugos zonos (VI skyrius, antrasis skirsnis)	114
2.		12	2/348	-	-	-	-	-	6,75	-	Miškų ūkio; ūkinių miškų sklypai	Melioruotos žemės ir melioracijos statinių apsaugos zonos (VI skyrius, antrasis skirsnis), miško žemė (VI skyrius, trečiasis skirsnis), paviršiniai vandens telkiniai (VI skyrius, šeštasis skirsnis).	214 – 0,06 ha

PROJEKTINIŲ SPRENDINIŲ PLANAS
M 1:5000

Žemės reformos žemėtvarkos projektų
rengimo ir įgyvendinimo metodikos
8 priedas

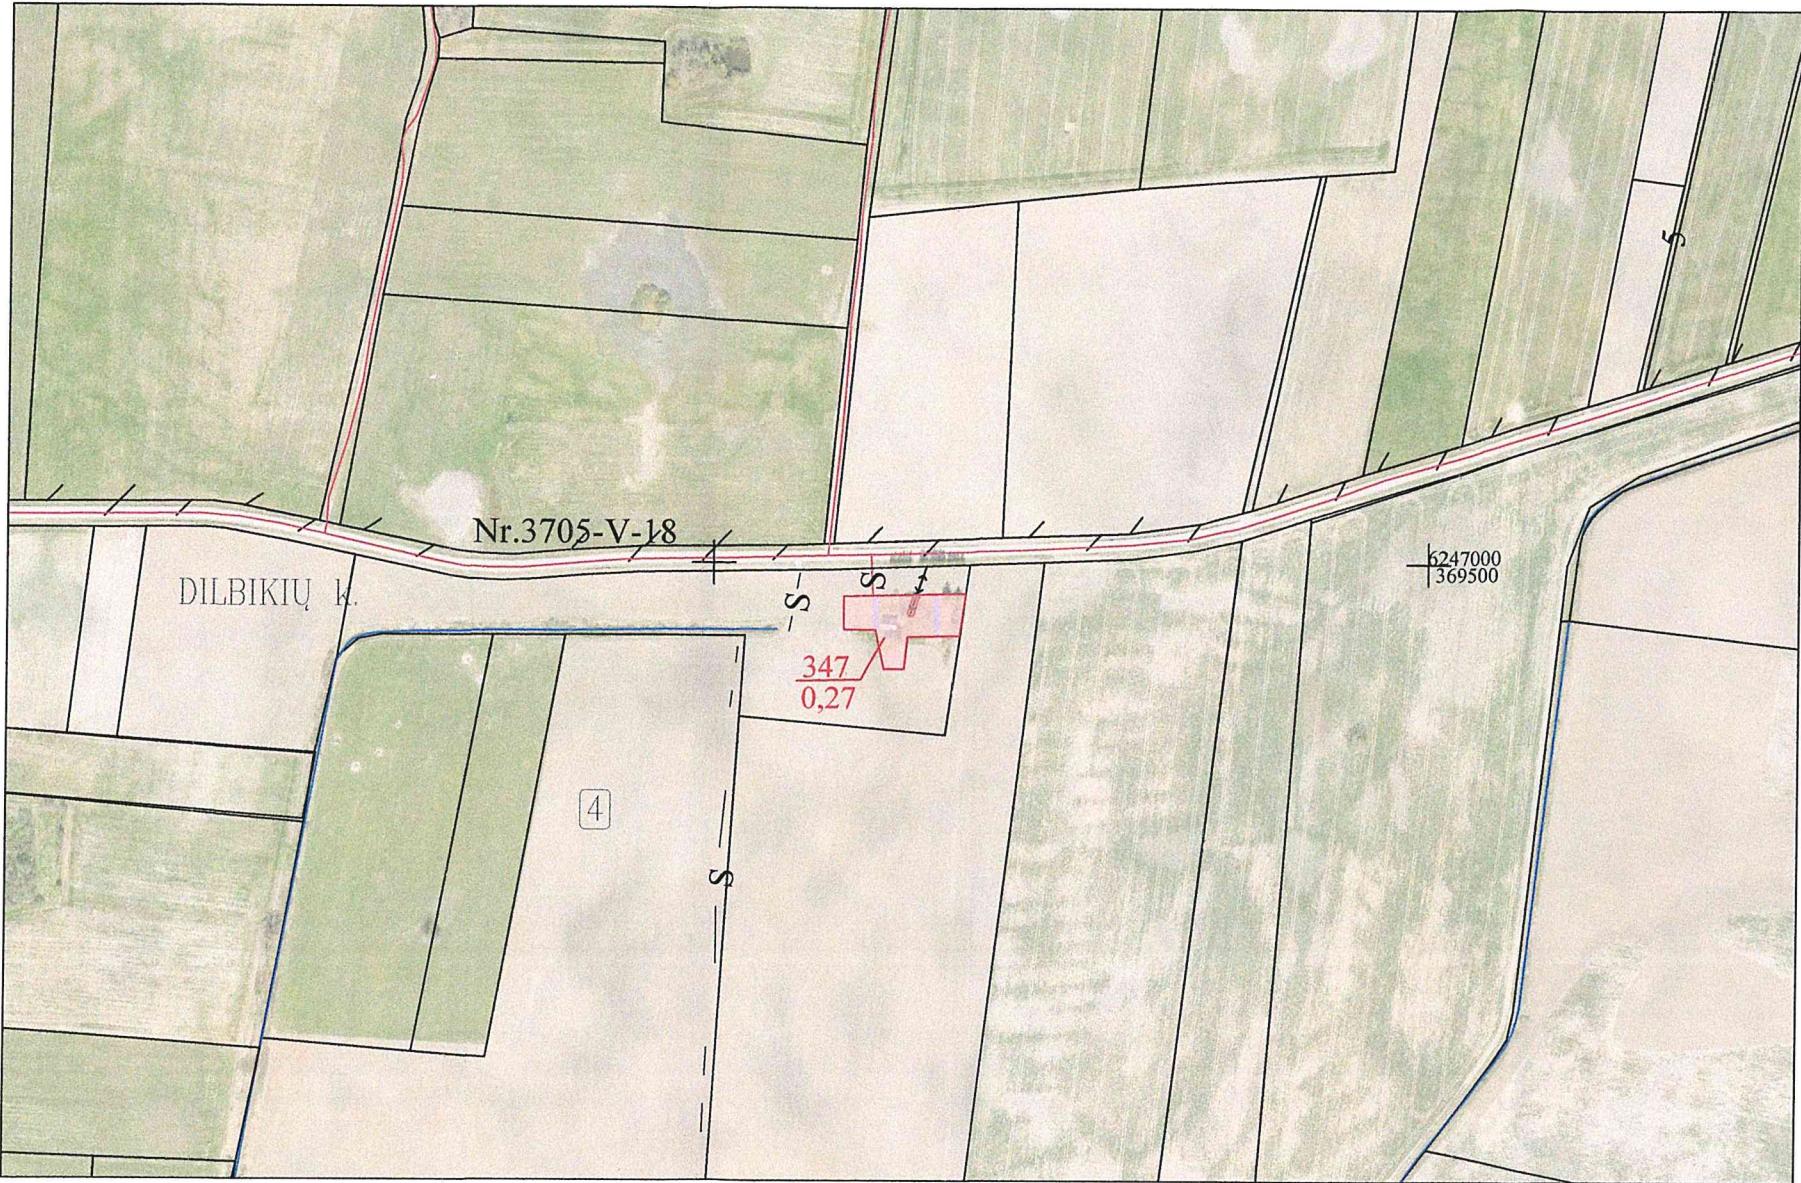

Kaimas	DILBIKIŲ
Kadastro vietovė	VIŽANČIŲ K.V. 7566
Seniūnija	YLAKIŲ
Miestas (rajonas)	SKUODO RAJ.
Apskritis	KLAIPĖDOS

SUPROJEKTUOTIEMS ŽEMĖS SKLYPAMS TAIKOMI SERVITUTAI, SPECIALIOSIOS ŽEMĖS IR MIŠKO NAUDOJIMO SĄLYGOS IR APRIBOJIMAI			
Žemės sklypo numeris plane	Žemės sklypo plotas, ha	Žemės sklypui taikomi servitutai, specialiosios žemės ir miško naudojimo sąlygos ir apribojimai	
		kodas, aprašymas	plotas, ha
0004/347	0,27	106 - Elektros tinklų apsaugos zonos (III skyrius, ketvirtasis skirsnis)	0,01
		121 - Melioruotos žemės ir melioracijos statinių apsaugos zonos (VI skyrius, antrasis skirsnis)	0,27
		114 - Kelio servitutas - teisė važiuoti transporto priemonėmis naudotis pėsčiųjų taku, vartyti gyvulius (viešpataujantis)	

PASTABA:
"Žemės sklypui (jo daliai) taikomos Nekilnojamojo turto registro duomenų bazės išrašo skiltyje "Duomenys apie įregistruotas teritorijas, kuriose taikomos specialiosios žemės naudojimo sąlygos" nurodytos specialiosios žemės naudojimo sąlygos"

SUDERINTA:
NŽT prie Aplinkos ministerijos Klaipėdos apygardos žemės tvarkymo ir administravimo skyriaus vedėjas
Ričardas Ažna
(pareigos) (parašas, vardas, pavardė, data)

Skuodo rajono savivaldybės administracija
(pareigos) (parašas, vardas, pavardė, data)

SUTARTINIAI ŽENKLAI		SUTARTINIAI ŽENKLAI	
Sutartinio ženklo žymėjimas	Sutartinio ženklo aprašas	Sutartinio ženklo žymėjimas	Sutartinio ženklo aprašas
4	Kadastro bloko numeris	347	Suprojektuotas perduodamo neatlygintinai naudotis ar parikėjimo teise valdyti, žemės sklypas
—	Kaimo riba		Elektros linijų apsaugos zonos (2 m)
Dilbikių k.	Kaimo pavadinimas		Įregistruoti žemės sklypai
3705 18	Valstybinės reikšmės kelias, jo Nr. ir plotis		Hidrografijos objektai
s	Servitutinis kelias, jo Nr. ir plotis		
—	Žemės reromos žemėtvarkos projekto plano rengimo teritorijos riba		
—	Kadastro bloko riba		
—x—x—x—	Elektros oro linija 0,4 kv		

Projektinių sprendinių plano rengėjas

Valstybės įmonė Žemės ūkio duomenų centro Žemės tvarkymo ir geodezijos departamento
Kauno žemėtvarkos ir geodezijos skyriaus Juridinių asmenų registro kodas 120093242
K. Donelaičio g. 33, LT-44240 Kaunas Tel. (8-37) 227399 Faks. (8-37) 226470
Pareigos Vardas, pavardė
Projektų vadovė Sandra Pocė
Projekto autorė Dalė Šoparė
2026-03

NŽT Lietuvos Respublikos teritorijos M:10000 skaitmeninis rastrinis ortofotografinis žemėlapis ORT 10LT, 2020
Lietuvos Respublikos teritorijos M:10000 georeferencinio pagrindo duomenų rinkinys GDR 10LT, 2018

PROJEKTINIŲ SPRENDINIŲ PLANAS
M 1:5000

Žemės reformos žemėtvarkos projektų
rengimo ir įgyvendinimo metodikos
8 priedas


Kaimas	LIAUDIŠKIŲ k.
Kadastro vietovė	VIŽANČIŲ 7566
Seniūnija	YLAKIŲ
Miestas (rajonas)	SKUODO RAJ.
Apskritis	KLAIPĖDOS

SUPROJEKTUOTIEMS ŽEMĖS SKLYPAMS TAIKOMI SERVIDUTAI, SPECIALIOSIOS ŽEMĖS IR MIŠKO NAUDOJIMO SĄLYGOS IR APRIBOJIMAI			
Žemės sklypo numeris plane	Žemės sklypo plotas, ha	Žemės sklypui taikomi servitutai, specialiosios žemės ir miško naudojimo sąlygos ir apribojimai	
		kodas, aprašymas	plotas, ha
0002/348	6,75	121 - Melioruotos žemės ir melioracijos statinių apsaugos zonos (VI skyrius, antrasis skirsnis)	6,75
		126 - Miško žemė (VI skyrius, trečiasis skirsnis)	6,05
		128 - Paviršiniai vandens telkiniai (VI skyrius, šeštasis skirsnis)	0,19
		214 - Kelio servitutas - teisė važiuoti transporto priemonėmis naudotis pėsčiųjų taku, varyti gyvulius (viešpataujantis)	0,06

PASTABA:
"Žemės sklypui (jo daliai) taikomos Nekilnojamojo turto registro duomenų bazės išrašo skiltyje
"Duomenys apie įregistruotas teritorijas, kuriose taikomos specialiosios žemės naudojimo
sąlygos" nurodytos specialiosios žemės naudojimo sąlygos"

SUDERINTA:
NŽT prie Aplinkos ministerijos Klaipėdos apygardos žemės tvarkymo ir administravimo skyriaus vedėjas
Ričardas Ažna
(parašas, vardas, pavardė, data)

Skuodo rajono savivaldybės administracija
(parašas, vardas, pavardė, data)

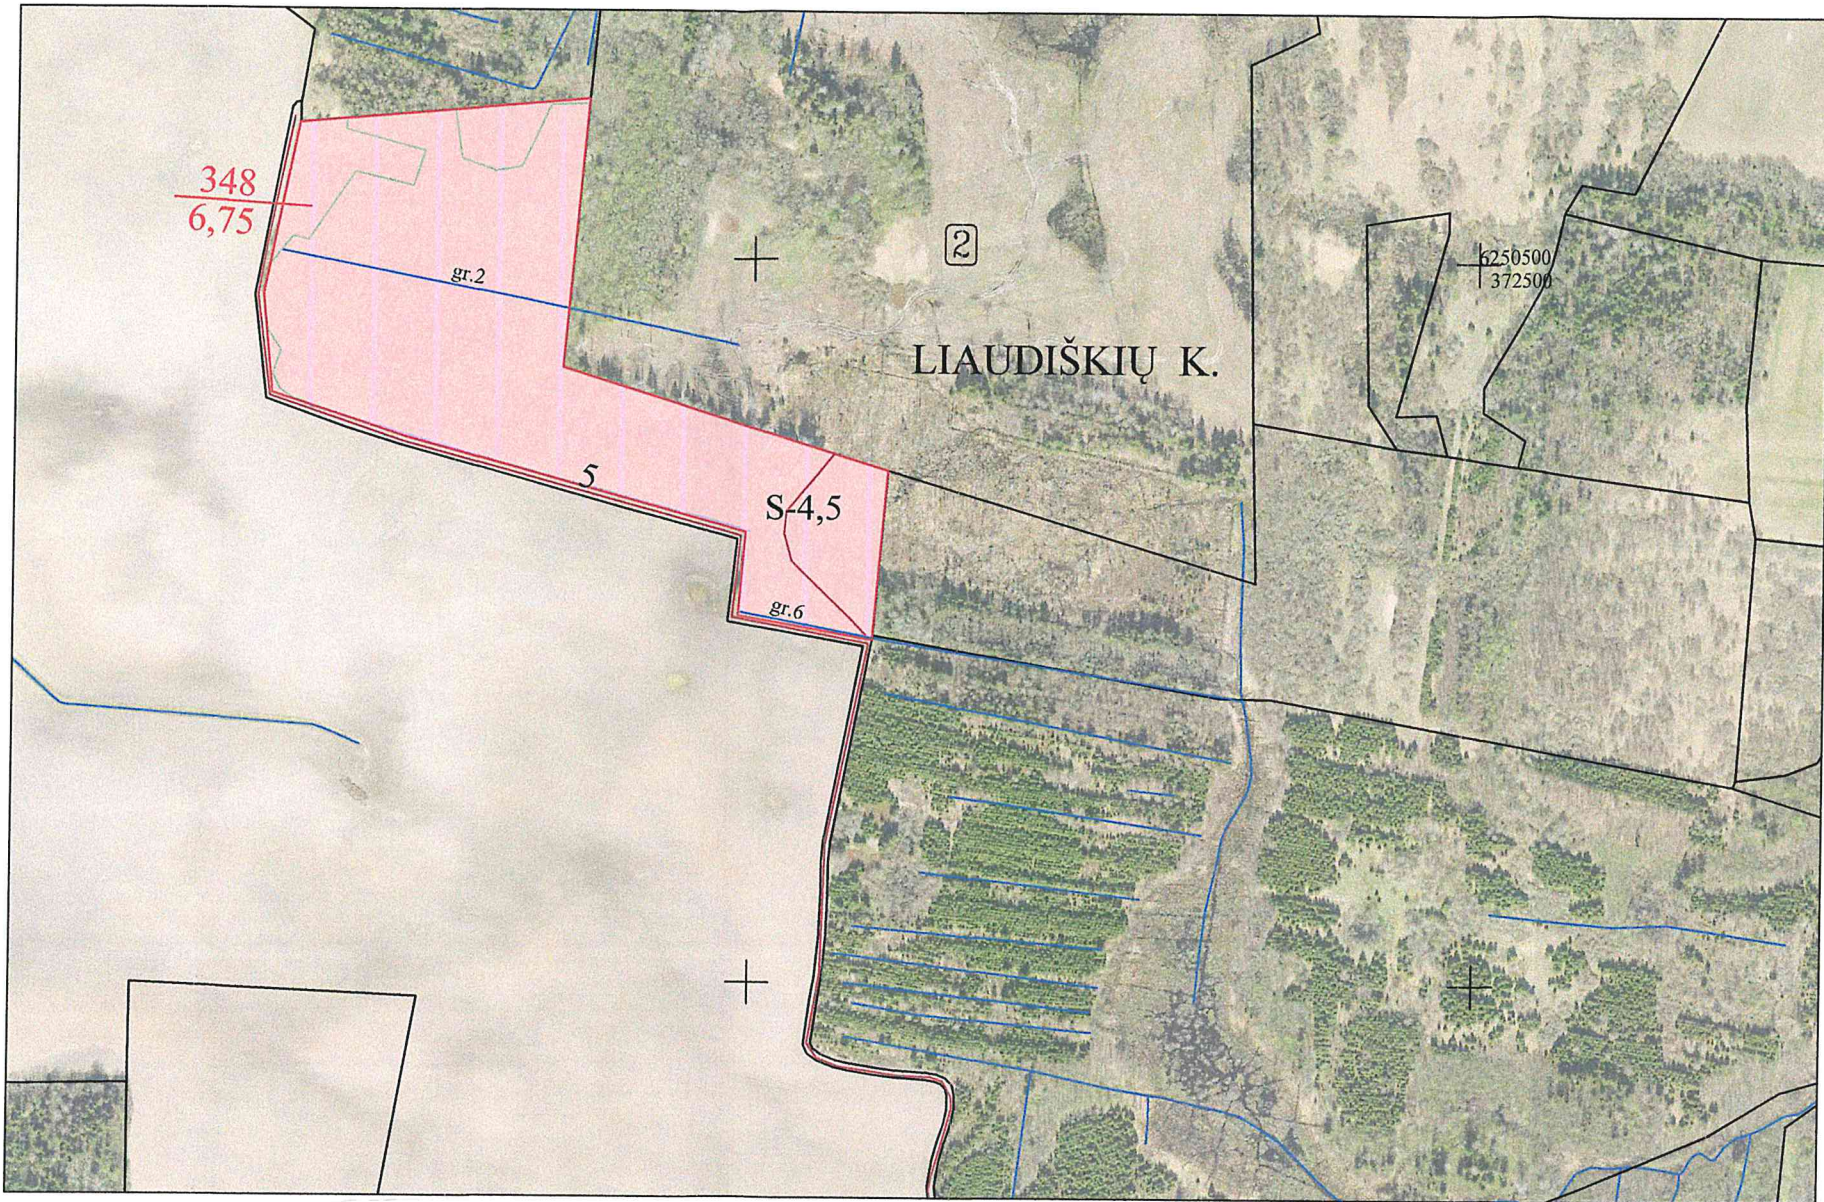

SUTARTINIAI ŽENKLAI		SUTARTINIAI ŽENKLAI	
Sutartinio ženklo žymėjimas	Sutartinio ženklo aprašas	Sutartinio ženklo žymėjimas	Sutartinio ženklo aprašas
2	Kadastro bloko numeris	348	Suprojektuotas perduodamo neatlygintinai naudotis ar parikėjimo teise valdyti, žemės sklypas
—	Kaimo riba		Miško žemė
Liaudiškių k.	Kaimo pavadinimas		Įregistruoti žemės sklypai
5	Vietinės reikšmės kelias, jo Nr. ir plotis		Hidrografiniai objektai
s-4,5	Servitutinis kelias, jo Nr. ir plotis		
—	Žemės rerormos žemėtvarkos projekto plano rengimo teritorijos riba		
— / —	Kadastro bloko riba		

Projektinių sprendinių plano rengėjas

Valstybės įmonė Žemės ūkio duomenų centro Žemės tvarkymo ir geodezijos departamentas
Kauno žemėtvarkos ir geodezijos skyrius Juridinių asmenų registro kojos 52003212
K. Donelaičio g. 33, LT-44240 Kaunas Tel. (8-37) 297389 Faks. (8-37) 226470

Parašas Vardas, pavardė
Projektų vadovė Sandra Pocė
Projekto autorė Dalė Šoparė

2026-03
2026-03

Lietuvos Respublikos teritorijos M:10000 skaitmeninis rastrinis ortofotografinis žemėlapis ORT 10LT, 2020
Lietuvos Respublikos teritorijos M:10000 georeferencinio pagrindo duomenų rinkinys GDR 10LT, 2018

DETALŪS METADUOMENYS

Dokumento sudarytojas (-ai)	Nacionalinė žemės tarnyba prie Aplinkos ministerijos 188704927, Kalvarijų g. 147, LT-08352 Vilnius
Dokumento pavadinimas (antraštė)	DĖL KLAIPĖDOS APSKRITIES SKUODO RAJONO (SAVIVALDYBĖS) YLAKIŲ SENIŪNIJOS VIŽANČIŲ KADASTRO VIETOVĖS ŽEMĖS SKLYPŲ PLANŲ, KURIE PRILYGINAMI ŽEMĖS REFORMOS ŽEMĖTVARKOS PROJEKTUI, PATVIRTINIMO
Dokumento registracijos data ir numeris	2026-05-11 Nr. 4RKJ-259
Dokumento gavimo data ir dokumento gavimo registracijos numeris	–
Dokumento specifikacijos identifikavimo žymuo	ADOC-V1.0
Parašo paskirtis	Pasirašymas
Parašą sukūrusio asmens vardas, pavardė ir pareigos	Daiva Bukavičienė, skyriaus vyresnioji patarėja atliekanti skyriaus vedėjo funkcijas, Klaipėdos apygardos žemės tvarkymo ir administravimo skyrius
Sertifikatas išduotas	DAIVA BUKAVIČIENĖ LT
Parašo sukūrimo data ir laikas	2026-05-08 00:16:12 (GMT+03:00)
Parašo formatas	XAdES-T
Laiko žyme nurodytas laikas	2026-05-08 00:16:31 (GMT+03:00)
Informacija apie sertifikavimo paslaugų teikėją	EID-SK 2016, AS Sertifitseerimiskeskus EE
Sertifikato galiojimo laikas	2023-01-02 18:56:33 – 2028-01-01 23:59:59
Informacija apie būdus, naudotus metaduomenų vientisumui užtikrinti	"Registravimas" paskirties metaduomenų vientisumas užtikrintas naudojant "RCSC IssuingCA-2, VI Registru Centras - i.k. 124110246 LT" išduotą sertifikatą "DBSIS, Informatikos ir ryšių departamentas prie Lietuvos Respublikos vidaus reikalų ministerijos, į.k.188774822 LT", sertifikatas galioja nuo 2025-05-16 11:31:08 iki 2028-05-15 11:31:08
Pagrindinio dokumento priedų skaičius	2
Pagrindinio dokumento pridedamų dokumentų skaičius	–
Priedamo dokumento sudarytojas (-ai)	–
Priedamo dokumento pavadinimas (antraštė)	–
Priedamo dokumento registracijos data ir numeris	–
Programinės įrangos, kuria naudojantis sudarytas elektroninis dokumentas, pavadinimas	DBSIS, versija 3.5.90.4
Informacija apie elektroninio dokumento ir elektroninio (-ių) parašo (-ų) tikrinimą (tikrinimo data)	Atitinka specifikacijos keliamus reikalavimus. Visi dokumente esantys elektroniniai parašai galioja (2026-05-11 11:17:24)
Paieškos nuoroda	–
Papildomi metaduomenys	Nuorašą suformavo 2026-05-11 11:17:25 DBSIS