



**NACIONALINĖS ŽEMĖS TARNYBOS
PRIE APLINKOS MINISTERIJOS
PANEVĖŽIO APYGARDOS ŽEMĖS TVARKYMO IR
ADMINISTRAVIMO SKYRIAUS
VEDĖJAS**

ĮSAKYMAS

**DĖL UTENOS APSKRITIES IGNALINOS RAJONO (SAVIVALDYBĖS) TVERĖČIAUS
SENIŪNIJOS TVERĖČIAUS KADASTRO VIETOVĖS ŽEMĖS SKLYPŲ PLANŲ, KURIE
PRILYGINAMI ŽEMĖS REFORMOS ŽEMĖTVARKOS PROJEKTUI, PATVIRTINIMO**

2026 m. rugpjūčio d. Nr. 6RKĮ-
Ignalina

Vadovaudamasis Lietuvos Respublikos žemės įstatymo 32 straipsnio 3 dalies 7 punktu, Lietuvos Respublikos žemės reformos įstatymo 20 straipsniu, Žemės reformos žemėtvarkos projektų rengimo ir įgyvendinimo tvarkos aprašo, patvirtinto Lietuvos Respublikos Vyriausybės 1998 m. balandžio 1 d. nutarimu Nr. 385 „Dėl žemės reformos vykdymo kaimo gyvenamojoje vietovėje“, 19 punktu, Žemės reformos žemėtvarkos projektų ir jiems prilyginamų žemės sklypų planų rengimo ir įgyvendinimo metodikos, patvirtintos Lietuvos Respublikos žemės ūkio ministro 1998 m. balandžio 23 d. įsakymu Nr. 207 „Dėl Žemės reformos žemėtvarkos projektų ir jiems prilyginamų žemės sklypų planų rengimo ir įgyvendinimo metodikos patvirtinimo“, 131–134 punktais, veikdamas pagal Nacionalinės žemės tarnybos prie Aplinkos ministerijos pagal Nacionalinės žemės tarnybos prie Aplinkos ministerijos direktoriaus 2024 m. rugpjūčio 8 d. įgaliojimą Nr. 1Į-368 „Dėl teritorijų planavimo dokumentų ir žemės valdos projektų rengimo ir tvirtinimo ir kitų funkcijų atlikimo:

1. T v i r t i n u:

1.1. Tverėčiaus kadastro vietovės žemės sklypų planus, kurie prilyginami žemės reformos žemėtvarkos projektui (toliau – Projektas) ir jame suprojektuotų žemės sklypų ribas ir plotus, nustatytas žemės naudojimo paskirtis ir naudojimo būdus, taikomas specialiąsias žemės ir miško naudojimo sąlygas bei žemės servitutus.

1.2. Asmenų, kuriems Projekte suprojektuoti žemės sklypai, sąrašą (pridedama).

1.3. Asmenų, kurie pasirinko laisvos žemės fondo žemei priskirtus anksčiau patvirtintame žemės reformos žemėtvarkos projekte ar žemės sklypų planuose, kurie prilyginami žemės reformos žemėtvarkos projektui, suprojektuotus žemės sklypus, sąrašą (pridedama).

2. Į p a r e i g o j u Nacionalinės žemės tarnybos prie Aplinkos ministerijos Panevėžio

apygardos žemės tvarkymo ir administravimo skyriaus vyriausiąją specialistę Iloną Ašmėgienę per 1 darbo dieną paskelbti šį įsakymą Nacionalinės žemės tarnybos prie Aplinkos ministerijos interneto svetainėje (adresas – <http://nzt.lrv.lt>).

3. I n f o r m u o j u, kad šis įsakymas gali būti skundžiamas Nacionalinės žemės tarnybos prie Aplinkos ministerijos direktoriui Lietuvos Respublikos žemės reformos įstatymo 18 straipsnio ir Išankstinio ginčų nagrinėjimo Nacionalinėje žemės tarnyboje prie Aplinkos ministerijos ne teismo tvarka taisyklių, patvirtintų Nacionalinės žemės tarnybos prie Aplinkos ministerijos direktoriaus 2024 m. gegužės 10 d. įsakymu Nr. 1P-139-(1.1E.) „Dėl Išankstinio ginčų nagrinėjimo Nacionalinėje žemės tarnyboje prie Aplinkos ministerijos ne teismo tvarka taisyklių patvirtinimo“, nustatyta tvarka ir terminais.

Vedėjas

Dainius Petrauskas

PATVIRTINTA
Nacionalinės žemės tarnybos
prie Aplinkos ministerijos
Panevėžio apygardos žemės tvarkymo ir
administravimo skyriaus vedėjo
2026 m. rugpjūčio d. įsakymu
Nr.6RKĮ-

**ASMENŲ, KURIEMS ŽEMĖS REFORMOS ŽEMĖTVARKOS PROJEKTUI PRILYGINAMAJAME PLANE SUPROJEKTUOTI ŽEMĖS
SKLYPAI, SĄRAŠAS (TVERĖČIAUS K.V.)**

Eil. Nr.	Fizinio asmens vardas, pavardė; juridinio asmens ar kitos užsienio organizacijos pavadinimas	Eiliskumo grupė	Žemės sklypo numeris plane	Plotas, ha							Žemės sklypo naudojimo paskirtis ir naudojimo būdas (-ai)	Specialiosios žemės naudojimo sąlygos	Servitutai ir jų plotai
				Įsigytas nuosavybėn				nuomojamas	patikėjimo teise valdyti	perduodamas neatlygintinai			
				grąžinamas	perduodamas neatlygintinai	suteikiamas neatlygintinai	perduodamas						
1	2	3	4	5	6	7	8	9	10	11	12	13	14
1		XII	0001/ 1280-1					0,17			Žemės ūkio, Kiti žemės ūkio paskirties sklypai	102. Kelių apsaugos zonos (III skyrius, antrasis skirsnis) 106. Elektros tinklų apsaugos zonos (III skyrius, ketvirtasis skirsnis) 121. Melioruotos žemės ir melioracijos statinių apsaugos zonos (VI skyrius, antrasis skirsnis)	

												152. Dirvožemio apsauga žemės ūkio paskirties žemės sklypuose (VI skyrius, keturioliktasis skirsnis)	
2		XII	0001/ 1280-2					0,10			Žemės ūkio, Kiti žemės ūkio paskirties sklypai	121. Melioruotos žemės ir melioracijos statinių apsaugos zonos (VI skyrius, antrasis skirsnis) 152. Dirvožemio apsauga žemės ūkio paskirties žemės sklypuose (VI skyrius, keturioliktasis skirsnis)	114-Kelio servitutas – teisė važiuoti transporto priemonėmis, naudotis pėsčiųjų taku, varyti galvijas (viešpataujantis daiktas) (Tarnaujantis daiktas LF Nr. 502)
3		XII	0002/ 1280-3					0,29			Žemės ūkio, Kiti žemės ūkio paskirties sklypai	121. Melioruotos žemės ir melioracijos statinių apsaugos zonos (VI skyrius, antrasis skirsnis) 152. Dirvožemio apsauga žemės ūkio paskirties žemės sklypuose (VI skyrius, keturioliktasis skirsnis) 163. Paviršinių vandens telkinių apsaugos zonos (VI skyrius, septintasis skirsnis)	

4		XII	0002/ 1280-4					0,37			Žemės ūkio, Kiti žemės ūkio paskirties sklypai	152. Dirvožemio apsauga žemės ūkio paskirties žemės sklypuose (VI skyrius, keturioliktasis skirsnis) 163. Paviršinių vandens telkinių apsaugos zonos (VI skyrius, septintasis skirsnis) 164. Paviršinių vandens telkinių pakrantės apsaugos juostos (VI skyrius, aštuntasis skirsnis)	
5		XII	0002/ 1280-5					1,07			Žemės ūkio, Kiti žemės ūkio paskirties sklypai	102. Kelių apsaugos zonos (III skyrius, antrasis skirsnis) 106. Elektros tinklų apsaugos zonos (III skyrius, ketvirtasis skirsnis) 121. Melioruotos žemės ir melioracijos statinių apsaugos zonos (VI skyrius, antrasis skirsnis) 152. Dirvožemio apsauga žemės ūkio paskirties žemės sklypuose (VI skyrius, keturioliktasis skirsnis)	

6		XII	0002/ 1280-6					2,88			Žemės ūkio, Kiti žemės ūkio paskirties sklypai	121. Melioruotos žemės ir melioracijos statinių apsaugos zonos (VI skyrius, antrasis skirsnis) 152. Dirvožemio apsauga žemės ūkio paskirties žemės sklypuose (VI skyrius, keturioliktasis skirsnis)	
7		XII	0002/ 1280-7					2,60			Žemės ūkio, Kiti žemės ūkio paskirties sklypai	121. Melioruotos žemės ir melioracijos statinių apsaugos zonos (VI skyrius, antrasis skirsnis) 152. Dirvožemio apsauga žemės ūkio paskirties žemės sklypuose (VI skyrius, keturioliktasis skirsnis) 163. Paviršinių vandens telkinių apsaugos zonos (VI skyrius, septintasis skirsnis) 164. Paviršinių vandens telkinių pakrantės apsaugos juostos (VI skyrius, aštuntasis skirsnis) 126. Miško žemė (VI skyrius, trečiasis skirsnis)	

8		XII	0002/ 1280-8					1,48			Žemės ūkio, Kiti žemės ūkio paskirties sklypai	106. Elektros tinklų apsaugos zonos (III skyrius, ketvirtasis skirsnis), 152. Dirvožemio apsauga žemės ūkio paskirties žemės sklypuose (VI skyrius, keturioliktasis skirsnis)	
9		XII	0004/ 1280-9					1,21			Žemės ūkio, Kiti žemės ūkio paskirties sklypai	121. Melioruotos žemės ir melioracijos statinių apsaugos zonos (VI skyrius, antrasis skirsnis) 152. Dirvožemio apsauga žemės ūkio paskirties žemės sklypuose (VI skyrius, keturioliktasis skirsnis)	214-Kelio servitutas – teisė važiuoti transporto priemonėmis, naudotis pėsčiųjų taku, varyti galvijas (tarnaujantis daiktas) plane pažymėta „S-5“ (plotas-0,04 ha)
10		XII	0004/ 1280-10					0,57			Žemės ūkio, Kiti žemės ūkio paskirties sklypai	102. Kelių apsaugos zonos (III skyrius, antrasis skirsnis) 121. Melioruotos žemės ir melioracijos statinių apsaugos zonos (VI skyrius, antrasis skirsnis) 152. Dirvožemio apsauga žemės ūkio paskirties žemės sklypuose (VI skyrius,	

												keturioliktasis skirsnis) 163. Paviršinių vandens telkinių apsaugos zonos (VI skyrius, septintasis skirsnis)	
11		XII	0006/ 1280-11					0,22			Žemės ūkio, Kiti žemės ūkio paskirties sklypai	102. Kelių apsaugos zonos (III skyrius, antrasis skirsnis), 152. Dirvožemio apsauga žemės ūkio paskirties žemės sklypuose (VI skyrius, keturioliktasis skirsnis) 163. Paviršinių vandens telkinių apsaugos zonos (VI skyrius, septintasis skirsnis) 164. Paviršinių vandens telkinių pakrantės apsaugos juostos (VI skyrius, aštuntasis skirsnis) 131. Natūralios pievos bei ganyklos (VI skyrius, ketvirtasis skirsnis)	212 - Servitutas - teisė ribotai naudotis sklypo dalimi kitais tikslais (visuomenės poreikiams, tarnaujantis daiktas) plane pažymėta „S“ (plotas-0,02 ha); 214-Kelio servitutas – teisė važiuoti transporto priemonėmis, naudotis pėsčiųjų taku, varyti galvijus (tarnaujantis daiktas) plane pažymėta „S-5“ (plotas-0,01 ha)
12		XII	0006/ 1281-1					0,70			Žemės ūkio, Kiti žemės ūkio paskirties sklypai	152. Dirvožemio apsauga žemės ūkio paskirties žemės sklypuose (VI skyrius, keturioliktasis skirsnis)	

13		XII	0002/ 1281-2					8,02			Žemės ūkio, Kiti žemės ūkio paskirties sklypai	121. Melioruotos žemės ir melioracijos statinių apsaugos zonos (VI skyrius, antrasis skirsnis) 152. Dirvožemio apsauga žemės ūkio paskirties žemės sklypuose (VI skyrius, keturioliktasis skirsnis), 163. Paviršinių vandens telkinių apsaugos zonos (VI skyrius, septintasis skirsnis), 164. Paviršinių vandens telkinių pakrantės apsaugos juostos (VI skyrius, aštuntasis skirsnis), 130. Pelnės ir šaltiniai (VI skyrius, devintasis skirsnis)	214-Kelio servitutas – teisė važiuoti transporto priemonėmis, naudotis pėsčiųjų taku, varyti galvijas (tarnaujantis daiktas) plane pažymėta „S-5“ (plotas-0,03 ha); 114-Kelio servitutas – teisė važiuoti transporto priemonėmis, naudotis pėsčiųjų taku, varyti galvijas (viešpataujantis daiktas) (Tarnaujantis daiktas žemės sklype Kad. Nr. 4570/0002:214)
14		XII	0006/ 1281-3					0,44			Žemės ūkio, Kiti žemės ūkio paskirties sklypai	102. Kelių apsaugos zonos (III skyrius, antrasis skirsnis), 126. Miško žemė (VI skyrius, trečiasis skirsnis), 152. Dirvožemio apsauga žemės ūkio paskirties žemės sklypuose (VI skyrius,	214-Kelio servitutas – teisė važiuoti transporto priemonėmis, naudotis pėsčiųjų taku, varyti galvijas (tarnaujantis daiktas) plane pažymėta „S-5“ (plotas-0,01 ha)

												keturioliktasis skirsnis)	
15	VĮ Valstybinių miškų urėdija Ignalinos regioninis padalinys	XII	0004/ 1282-1						1,03		Miškų ūkio, Ekosistemų apsaugos miškų sklypai	126. Miško žemė (VI skyrius, trečiasis skirsnis), 132. Gamtiniai ir kompleksiniai draustiniai (V skyrius, aštuntasis skirsnis) 138. Telmologiniai draustiniai (V skyrius, dvidešimtas skirsnis)	
16	VĮ Valstybinių miškų urėdija Ignalinos regioninis padalinys	XII	0002/ 1282-2						0,43		Miškų ūkio, Ūkinių miškų sklypai	126. Miško žemė (VI skyrius, trečiasis skirsnis)	
17		XII	0003/ 1283-1					0,14			Žemės ūkio, Kiti žemės ūkio paskirties sklypai	152. Dirvožemio apsauga žemės ūkio paskirties žemės sklypuose (VI skyrius, keturioliktasis skirsnis), 130. Pelkės ir šaltinynai (VI skyrius, devintasis skirsnis)	
18		XII	0003/ 1283-2					0,17			Žemės ūkio, Kiti žemės ūkio paskirties sklypai	152. Dirvožemio apsauga žemės ūkio paskirties žemės sklypuose (VI skyrius, keturioliktasis skirsnis)	

19		XII	0003/ 1283-3					0,69			Žemės ūkio, Kiti žemės ūkio paskirties sklypai	152. Dirvožemio apsauga žemės ūkio paskirties žemės sklypuose (VI skyrius, keturioliktasis skirsnis), 130. Pelkės ir šaltiniai (VI skyrius, devintasis skirsnis)	
20		XII	0003/ 1284-1					0,16			Žemės ūkio, Kiti žemės ūkio paskirties sklypai	152. Dirvožemio apsauga žemės ūkio paskirties žemės sklypuose (VI skyrius, keturioliktasis skirsnis)	
21		XII	0003/ 1284-2					0,84			Žemės ūkio, Kiti žemės ūkio paskirties sklypai	106. Elektros tinklų apsaugos zonos (III skyrius, ketvirtasis skirsnis), 152. Dirvožemio apsauga žemės ūkio paskirties žemės sklypuose (VI skyrius, keturioliktasis skirsnis)	
22	NŽT (Aukcijonas)	XII	0002/ 1285-1						2,32		Miškų ūkio, Apsauginių miškų sklypai	131. Natūralios pievos bei ganyklos (VI skyrius, ketvirtasis skirsnis), 163. Paviršinių vandens telkinių apsaugos zonos (VI skyrius, septintasis skirsnis), 164. Paviršinių	114-Kelio servitutas – teisė važiuoti transporto priemonėmis, naudotis pėsčiųjų taku, varyti galvijus (viešpataujantis daiktas) (Tarnaujantis daiktas žemės sklype Kad.

												vandens telkinių pakrantės apsaugos juostos (VI skyrius, aštuntasis skirsnis), 126. Miško žemė (VI skyrius, trečiasis skirsnis)	Nr.4570/0002:0182)
23	NŽT (Aukcijonas)	XII	0002/ 1285-2						1,95		Miškų ūkio, Apsauginių miškų sklypai	121. Melioruotos žemės ir melioracijos statinių apsaugos zonos (VI skyrius, antrasis skirsnis), 126. Miško žemė (VI skyrius, trečiasis skirsnis), 131. Natūralios pievos bei ganyklos (VI skyrius, ketvirtasis skirsnis), 163. Paviršinių vandens telkinių apsaugos zonos (VI skyrius, septintasis skirsnis), 164. Paviršinių vandens telkinių pakrantės apsaugos juostos (VI skyrius, aštuntasis skirsnis)	
24	NŽT (Aukcijonas)	XII	0002/ 1285-3						0,61		Miškų ūkio, Apsauginių miškų sklypai	163. Paviršinių vandens telkinių apsaugos zonos (VI skyrius, septintasis skirsnis), 126. Miško žemė (VI skyrius, trečiasis skirsnis), 121. Melioruotos	

												žemės ir melioracijos statinių apsaugos zonos (VI skyrius, antrasis skirsnis)	
25	NŽT (Aukcijonas)	XII	0002/ 1285-4						0,89		Miškų ūkio, Apsauginių miškų sklypai	113. Biosferos poligonai (V skyrius, dvidešimt septintasis skirsnis) 126. Miško žemė (VI skyrius, trečiasis skirsnis), 121. Melioruotos žemės ir melioracijos statinių apsaugos zonos (VI skyrius, antrasis skirsnis) 163. Paviršinių vandens telkinių apsaugos zonos (VI skyrius, septintasis skirsnis), 164. Paviršinių vandens telkinių pakrantės apsaugos juostos (VI skyrius, aštuntasis skirsnis),	214-Kelio servitutas – teisė važiuoti transporto priemonėmis, naudotis pėsčiųjų taku, varyti galvijas (tarnaujantis daiktas) plane pažymėta „S-5“ (plotas-0,01 ha)
26	NŽT (Aukcijonas)	XII	0002/ 1285-5						0,35		Miškų ūkio, Apsauginių miškų sklypai	102. Kelių apsaugos zonos (III skyrius, antrasis skirsnis), 126. Miško žemė (VI skyrius, trečiasis skirsnis), 163. Paviršinių vandens telkinių apsaugos zonos (VI skyrius, septintasis	214-Kelio servitutas – teisė važiuoti transporto priemonėmis, naudotis pėsčiųjų taku, varyti galvijas (tarnaujantis daiktas) plane pažymėta „S-5“ (plotas-0,03 ha)

												skirsnis)	
27	NŽT (Aukcijonas)	XII	0002/ 1285-6						0,59		Miškų ūkio, Apsauginių miškų sklypai	102. Kelių apsaugos zonos (III skyrius, antrasis skirsnis), 126. Miško žemė (VI skyrius, trečiasis skirsnis), 163. Paviršinių vandens telkinių apsaugos zonos (VI skyrius, septintasis skirsnis), 164. Paviršinių vandens telkinių pakrantės apsaugos juostos (VI skyrius, aštuntasis skirsnis)	
28	NŽT (Aukcijonas)	XII	0002/ 1285-7						0,58		Miškų ūkio, Apsauginių miškų sklypai	113. Biosferos poligonai (V skyrius, dvidešimt septintasis skirsnis) 126. Miško žemė (VI skyrius, trečiasis skirsnis), 163. Paviršinių vandens telkinių apsaugos zonos (VI skyrius, septintasis skirsnis)	

PATVIRTINTA
Nacionalinės žemės tarnybos
prie Aplinkos ministerijos
Panevėžio apygardos žemės tvarkymo ir
administravimo skyriaus vedėjo
2026 m. rugpjūčio d. įsakymu
Nr.6RKĮ-

ASMENŲ, KURIE PASIRINKO LAISVOS ŽEMĖS FONDO ŽEMEI PRISKIRTUS ANKSČIAU PATVIRTINTAME ŽEMĖS REFORMOS ŽEMĖTVARKOS PROJEKTE AR ŽEMĖS SKLYPŲ PLANUOSE, KURIE PRILYGINAMI ŽEMĖS REFORMOS ŽEMĖTVARKOS PROJEKTUI, SUPROJEKTUOTUS ŽEMĖS SKLYPUS, SĄRAŠAS (TVEREČIAUS K.V.)


Eil. Nr.	Fizinio asmens vardas, pavardė; juridinio asmens ar kitos užsienio organizacijos pavadinimas	Eiliškumo grupė	Projekto ar projektui prilyginamo plano patvirtinimo data ir numeris	Žemės sklypo numeris plane	Plotas, ha							Žemės sklypo naudojimo paskirtis ir naudojimo būdas (-ai)	Specialiosios žemės ir miško naudojimo sąlygos	Servitutai ir jų plotai
					Įsigytas nuosavybėn				nuomojamas	patikėjimo teise valdyti	perduodamas neatlygintinai naudotis			
					Bendras plotas	perduodamas neatlygintinai nuosavybėn	suteikiamas neatlygintinai nuosavybėn	parduodamas						
1	2	3	4	5	6	7	8	9	10	11	12	13	14	15
1		XII	2023-12-19 Nr. 39VI-921- (14.39.2)	1261	0,31				0,31			Žemės ūkio, Kiti žemės ūkio paskirties sklypai	102- Kelių apsaugos zonos (III skyrius, antrasis skirsnis), 121 - Melioruotos žemės ir melioracijos statinių apsaugos zonos (VI skyrius, antrasis skirsnis), 128 - Paviršiniai vandens telkiniai (VI skyrius, šeštasis skirsnis), 152- Dirvožemio apsauga žemės ūkio paskirties žemės sklypuose (VI skyrius, keturioliktasis skirsnis)	

Kadastrо vietovė	Tverėčiaus
Seniūnija	Tverėčiaus
Miestas (rajonas)	Ignalinos
Apskritis	Utenos

PROJEKTUI PRILYGINAMAS PLANAS

M 1:10 000

Žemės reformos žemėtvarkos projektų
ir jiems prilyginamų žemės sklypų planų
rengimo ir įgyvendinimo metodikos
8 priedas

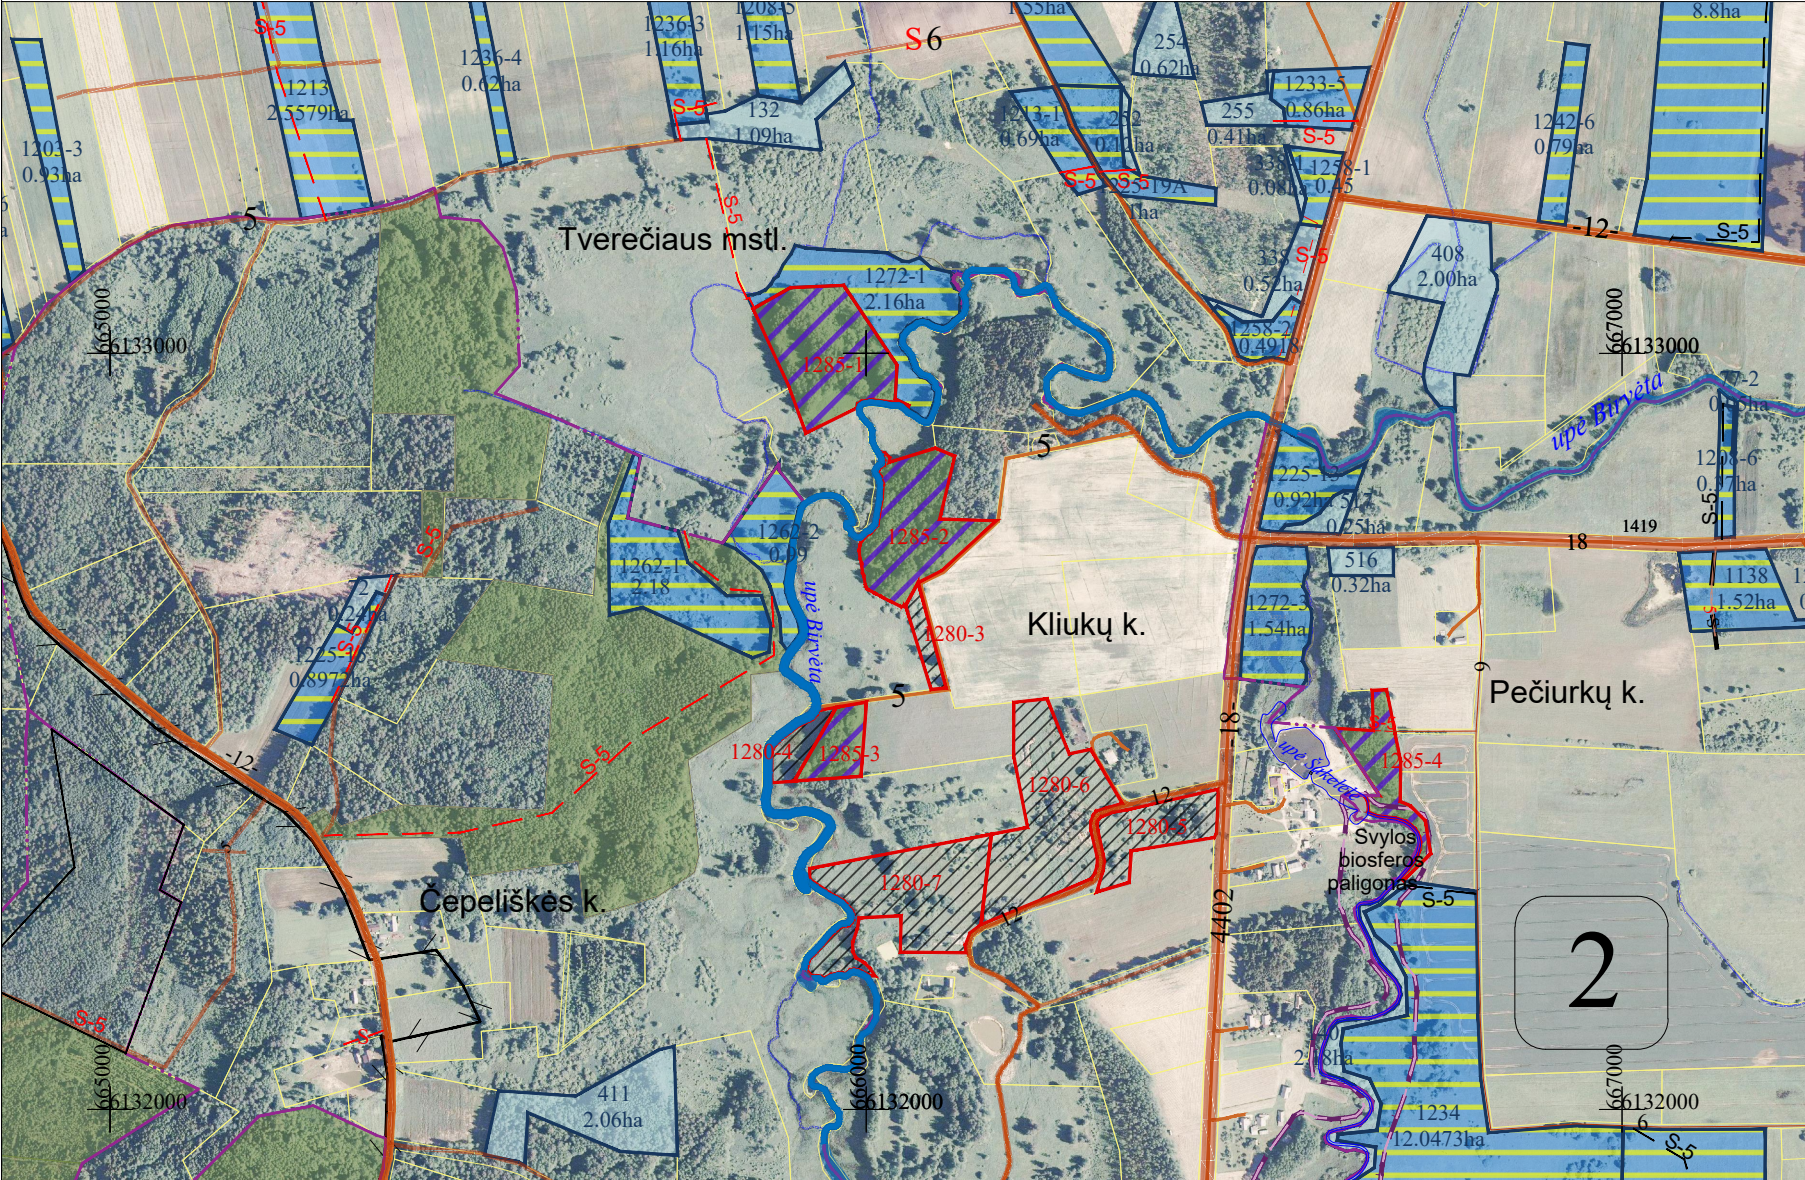

	SUTARTINIAI ŽENKLAI
Sutartinio ženklo žymėjimas	Sutartinio ženklo aprašymas
	Suprojektuoto sklypo riba
	Suprojektuoto sklypo spalvos pagrindas
	Suprojektuoto sklypo numeris plane
	Kadastrо vietovės riba
	Kaimų gyvenamųjų vietovių riba
	Bloko riba
	Bloko numeris
	Laisvos žemės fondo (LŽF) žemės plotai
	LŽF žemei priskirti ankščiau patvirtintame žemės reformos žemėtvarkos projekte ar jam prilyginamuose žemės sklypų planuose suprojektuoti žemės sklypai
	Grioviai, upeliai
	Valstybinės reikšmės keliai
	Savivaldybės keliai
	Kiti keliai
	Projektuojami servitutiniai keliai
	Esami servitutiniai keliai



Plane panaudoti duomenys:

ORTLT © Nacionalinė žemės tarnyba prie ŽŪM, 2021
GDRLT © Nacionalinė žemės tarnyba prie ŽŪM, 2025

SUDERINTA:

Nacionalinės žemės tarnybos prie Aplinkos ministerijos Panevėžio apygardos žemės tvarkymo ir administravimo skyrius

Nacionalinės žemės tarnybos prie Aplinkos ministerijos Panevėžio apygardos žemės tvarkymo ir administravimo skyrius

SUPROJEKTUOTIEMS ŽEMĖS SKLYPAMS TAIKOMI SERVITUTAI, SPECIALIOSIOS ŽEMĖS IR MIŠKO NAUDOJIMO SĄLYGOS IR APRIBOJIMAI			
Žemės sklypo numeris plane	Žemės sklypo plotas, ha	Žemės sklypui taikomi servitutai, specialiosios žemės ir miško naudojimo sąlygos ir apribojimai	
		kodas, aprašymas	plotas, ha
1280-3	0,29	121. Melioruotos žemės ir melioracijos statinių apsaugos zonos (VI skyrius, antrasis skirsnis)	0,17
		152. Dirvožemio apsauga žemės ūkio paskirties žemės sklypuose (VI skyrius, keturioliktasis skirsnis)	0,29
		163. Paviršinių vandens telkinių apsaugos zonos (VI skyrius, septintasis skirsnis)	0,01
1280-4	0,37	152. Dirvožemio apsauga žemės ūkio paskirties žemės sklypuose (VI skyrius, keturioliktasis skirsnis)	0,37
		163. Paviršinių vandens telkinių apsaugos zonos (VI skyrius, septintasis skirsnis)	0,37
		164. Paviršinių vandens telkinių pakrantės apsaugos juostos (VI skyrius, aštuntasis skirsnis)	0,04
1280-5	1,07	102. Kelių apsaugos zonos (III skyrius, antrasis skirsnis)	0,10
		106. Elektros tinklų apsaugos zonos (III skyrius, ketvirtasis skirsnis)	0,05
		121. Melioruotos žemės ir melioracijos statinių apsaugos zonos (VI skyrius, antrasis skirsnis)	1,07
1280-6	2,88	152. Dirvožemio apsauga žemės ūkio paskirties žemės sklypuose (VI skyrius, keturioliktasis skirsnis)	1,07
		121. Melioruotos žemės ir melioracijos statinių apsaugos zonos (VI skyrius, antrasis skirsnis)	1,47
		152. Dirvožemio apsauga žemės ūkio paskirties žemės sklypuose (VI skyrius, keturioliktasis skirsnis)	1,93
1280-7	2,60	121. Melioruotos žemės ir melioracijos statinių apsaugos zonos (VI skyrius, antrasis skirsnis)	0,60
		126. Miško žemė (VI skyrius, trečiasis skirsnis)	0,06
		152. Dirvožemio apsauga žemės ūkio paskirties žemės sklypuose (VI skyrius, keturioliktasis skirsnis)	2,27
		163. Paviršinių vandens telkinių apsaugos zonos (VI skyrius, septintasis skirsnis)	1,45
1285-1	2,32	164. Paviršinių vandens telkinių pakrantės apsaugos juostos (VI skyrius, aštuntasis skirsnis)	0,07
		126. Miško žemė (VI skyrius, trečiasis skirsnis)	1,14
		131. Natūralios pievos bei ganyklos (VI skyrius, ketvirtasis skirsnis)	0,17
		163. Paviršinių vandens telkinių apsaugos zonos (VI skyrius, septintasis skirsnis)	0,85
1285-2	1,95	164. Paviršinių vandens telkinių pakrantės apsaugos juostos (VI skyrius, aštuntasis skirsnis)	0,02
		S-114. Kelio servitutas - teisė važiuoti transporto priemonėmis, teisė naudotis pėsčiųjų taku, teisė varyti galvijus (viešpataujantis daiktas)	
		121. Melioruotos žemės ir melioracijos statinių apsaugos zonos (VI skyrius, antrasis skirsnis)	1,11
		126. Miško žemė (VI skyrius, trečiasis skirsnis)	1,78
1285-3	0,61	131. Natūralios pievos bei ganyklos (VI skyrius, ketvirtasis skirsnis)	0,01
		163. Paviršinių vandens telkinių apsaugos zonos (VI skyrius, septintasis skirsnis)	0,12
		164. Paviršinių vandens telkinių pakrantės apsaugos juostos (VI skyrius, aštuntasis skirsnis)	0,03
		121. Melioruotos žemės ir melioracijos statinių apsaugos zonos (VI skyrius, antrasis skirsnis)	0,07
1285-4	0,89	126. Miško žemė (VI skyrius, trečiasis skirsnis)	0,48
		163. Paviršinių vandens telkinių apsaugos zonos (VI skyrius, septintasis skirsnis)	0,13
		113. Biosferos poligonai (V skyrius, dvidešimt septintasis skirsnis)	0,20
		121. Melioruotos žemės ir melioracijos statinių apsaugos zonos (VI skyrius, antrasis skirsnis)	0,22
1285-5	0,89	126. Miško žemė (VI skyrius, trečiasis skirsnis)	0,52
		163. Paviršinių vandens telkinių apsaugos zonos (VI skyrius, septintasis skirsnis)	0,05
		164. Paviršinių vandens telkinių pakrantės apsaugos juostos (VI skyrius, aštuntasis skirsnis)	0,05
		S-214. Kelio servitutas - teisė važiuoti transporto priemonėmis, teisė naudotis pėsčiųjų taku, teisė varyti galvijus (tarnaujantis daiktas)	0,01

PATVIRTINTA:

Nacionalinės žemės tarnybos prie Aplinkos ministerijos Panevėžio apygardos žemės tvarkymo ir administravimo skyrius

Žemės reformos žemėtvarkos projektui prilyginamo plano rengėjas:


Valstybės įmonės Žemės ūkio duomenų centro	
(juridinio asmens ar kitos užsienio organizacijos pavadinimas, kai plano rengėjas dirba	
Geodžijos, žemėtvarkos ir teritorijų planavimo skyrius	
(juridiniame asmenyje ar kitoje užsienio organizacijoje)	
Projekto autorė Žana Aleksejeva	2026-04-28, 2R-ŽR-417
(Plano rengėjo vardas ir pavardė, parašas, data, kvalifikacijos pažymėjimo Nr.)	

Kadastro vietovė	Tverėčiaus
Seniūnija	Tverėčiaus
Miestas (rajonas)	Ignalinos
Apskritis	Utenos

PROJEKTUI PRILYGINAMAS PLANAS

M 1:10 000

Žemės reformos žemėtvarkos projektų ir jiems prilyginamų žemės sklypų planų rengimo ir įgyvendinimo metodikos 8 priedas

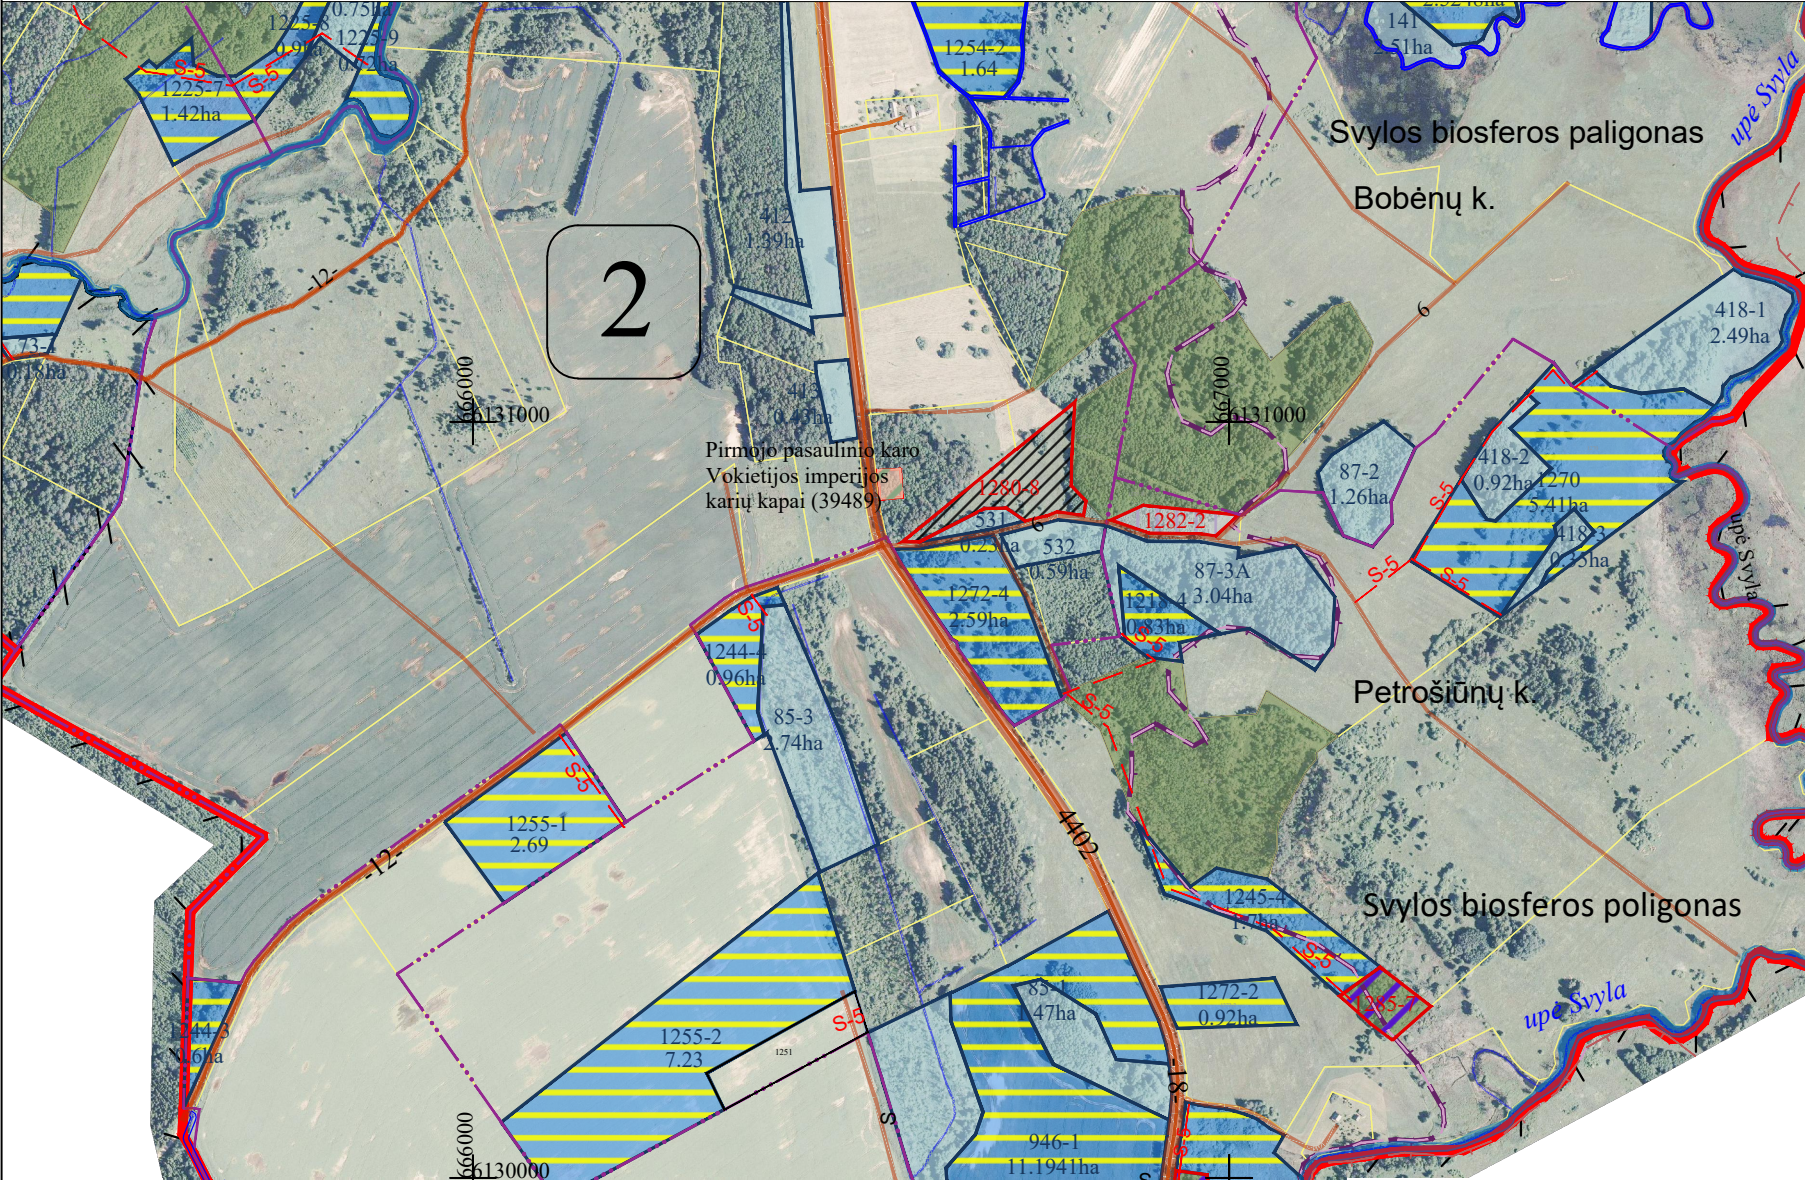

SUPROJEKTUOTIEMS ŽEMĖS SKLYPAMS TAIKOMI SERVITUTAI, SPECIALIOSIOS ŽEMĖS IR MIŠKO NAUDOJIMO SĄLYGOS IR APRIBOJIMAI			
Žemės sklypo numeris plane	Žemės sklypo plotas, ha	Žemės sklypui taikomi servitutai, specialiosios žemės ir miško naudojimo sąlygos ir apribojimai	
		kodas, aprašymas	plotas, ha
1280-8	1,48	106. Elektros tinklų apsaugos zonos (III skyrius, ketvirtasis skirsnis)	0,10
		152. Dirvožemio apsauga žemės ūkio paskirties žemės sklypuose (VI skyrius, keturioliktasis skirsnis)	1,48
1282-2	0,43	126. Miško žemė (VI skyrius, trečiasis skirsnis)	0,43
1285-7	0,58	113. Biosferos poligonai (V skyrius, dvideimt septintasis skirsnis)	0,42
		126. Miško žemė (VI skyrius, trečiasis skirsnis)	0,41
		163. Paviršinių vandens telkinių apsaugos zonos (VI skyrius, septintasis skirsnis)	0,43



Plane panaudoti duomenys:

ORTLT © Nacionalinė žemės tarnyba prie ŽŪM, 2021
GDRLT © Nacionalinė žemės tarnyba prie ŽŪM, 2025

SUDERINTA:
Nacionalinės žemės tarnybos prie Aplinkos ministerijos Panevėžio apygardos žemės tvarkymo ir administravimo skyrius

(parašas) (data)

Nacionalinės žemės tarnybos prie Aplinkos ministerijos Panevėžio apygardos žemės tvarkymo ir administravimo skyrius

(parašas) (data)

PATVIRTINTA:
Nacionalinės žemės tarnybos prie Aplinkos ministerijos Panevėžio apygardos žemės tvarkymo ir administravimo skyrius

Žemės reformos žemėtvarkos projektui prilyginamo plano rengėjas:

Valstybės įmonės Žemės ūkio duomenų centro
(juridinio asmens ar kitos užsienio organizacijos pavadinimas, kai plano rengėjas dirba
Geodžijos, žemėtvarkos ir teritorijų planavimo skyrius
(juridiniame asmenyje ar kitoje užsienio organizacijoje)
Projekto autorė Žana Aleksejeva 2026-04-28, 2R-ŽR-417
(Plano rengėjo vardas ir pavardė, parašas, data, kvalifikacijos pažymėjimo Nr.)


SUTARTINIAI ŽENKLAI	
Sutartinio ženklo žymėjimas	Sutartinio ženklo aprašymas
	Suprojektuoto sklypo riba
	Suprojektuoto sklypo spalvos pagrindas
	Suprojektuoto sklypo numeris plane
	Kadastro vietovės riba
	Kaimų gyvenamųjų vietovių riba
	Bloko riba
	Bloko numeris
	Laisvos žemės fondo (LŽF) žemės plotai
	LŽF žemei priskirti ankščiau patvirtintame žemės reformos žemėtvarkos projekte ar jam prilyginamuose žemės sklypų planuose suprojektuoti žemės sklypai
	Grioviai, upeliai
	Valstybinės reikšmės keliai
	Savivaldybės keliai
	Kiti keliai
	Projektuojami servitutiniai keliai
	Esami servitutiniai keliai

Kadastro vietovė	Tverėčiaus
Seniūnija	Tverėčiaus
Miestas (rajonas)	Ignalinos
Apskritis	Utenos

PROJEKTUI PRILYGINAMAS PLANAS

M 1:5 000

Žemės reformos žemėtvarkos projektų
ir jiems prilyginamų žemės sklypų planų
rengimo ir įgyvendinimo metodikos
8 priedas

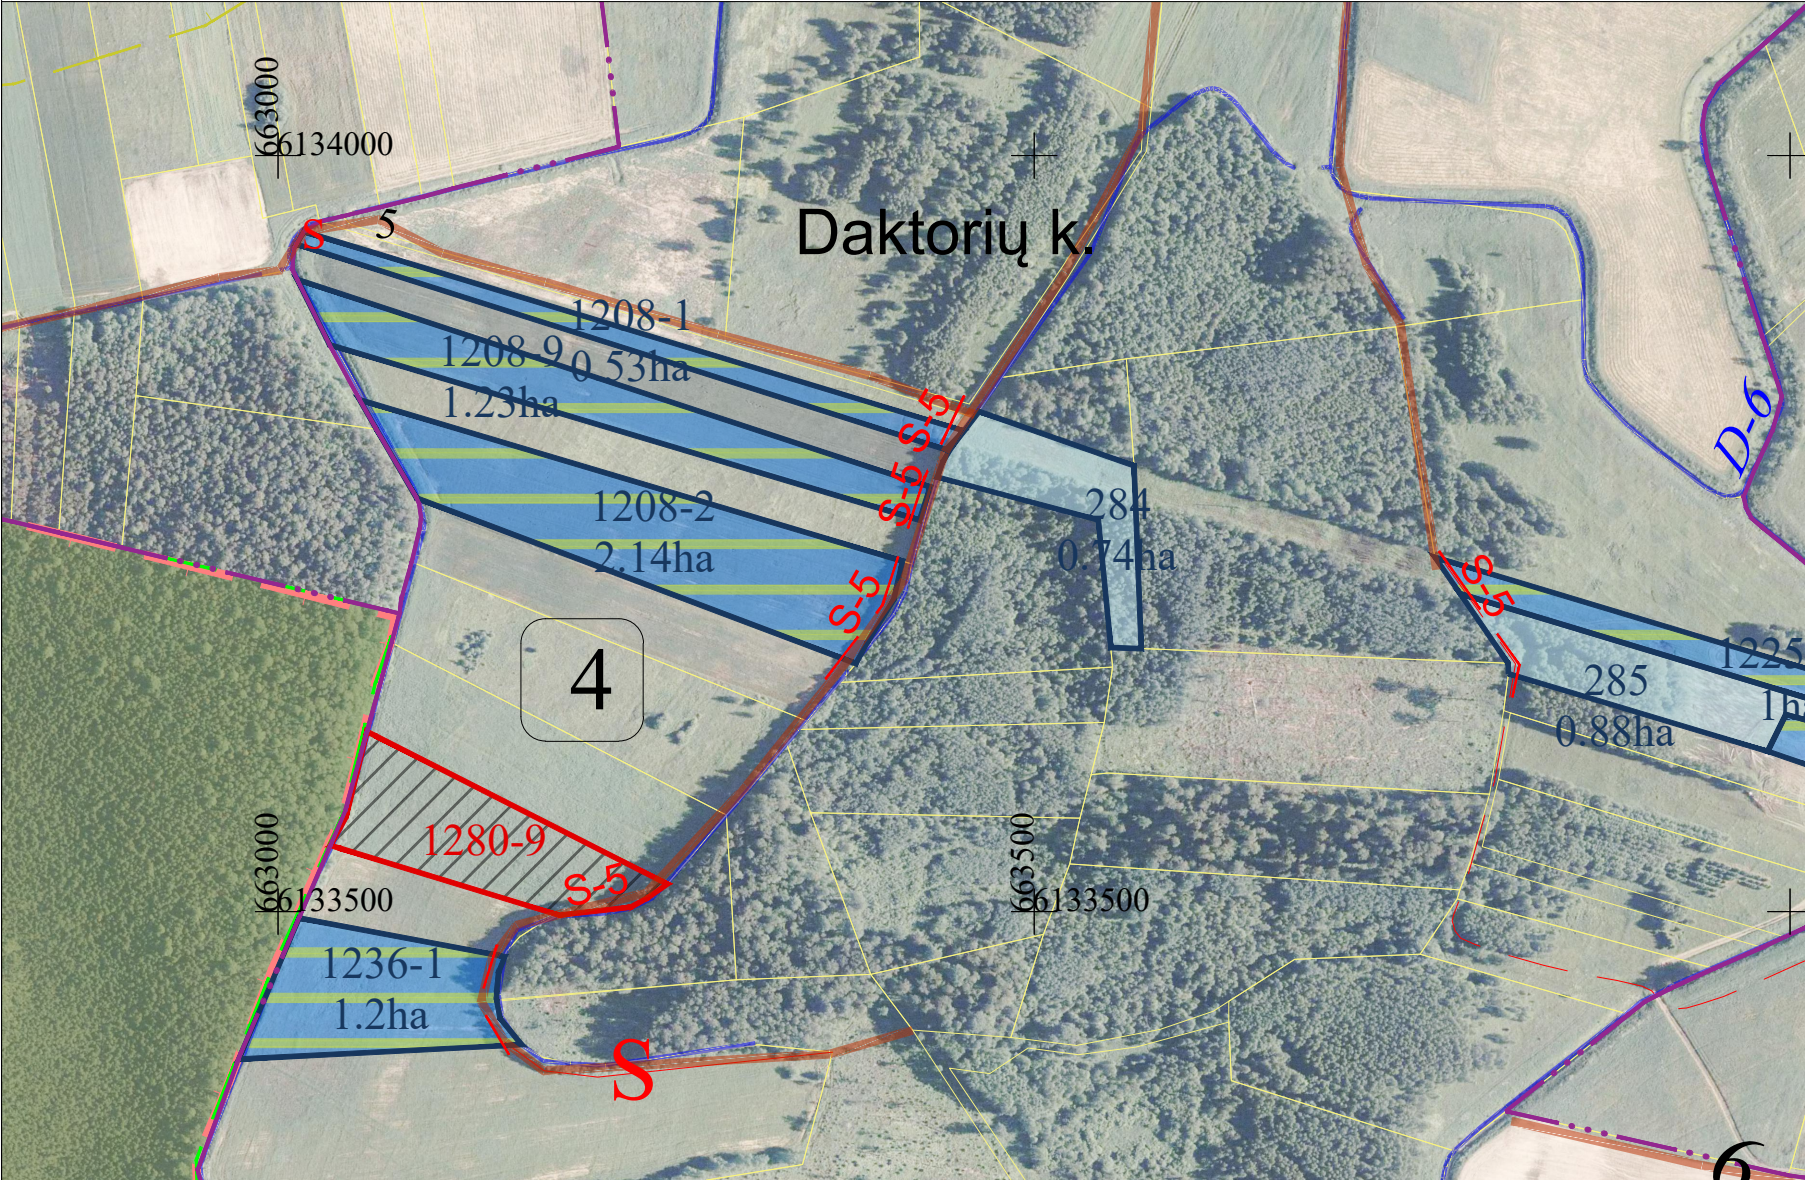

SUPROJEKTUOTIEMS ŽEMĖS SKLYPAMS TAIKOMI SERVITUTAI, SPECIALIOSIOS ŽEMĖS IR MIŠKO NAUDOJIMO SĄLYGOS IR APRIBOJIMAI			
Žemės sklypo numeris plane	Žemės sklypo plotas, ha	Žemės sklypui taikomi servitutai, specialiosios žemės ir miško naudojimo sąlygos ir apribojimai	
		kodas, aprašymas	plotas, ha
1280-9	1,21	121. Melioruotos žemės ir melioracijos statinių apsaugos zonos (VI skyrius, antrasis skirsnis)	1,21
		152. Dirvožemio apsauga žemės ūkio paskirties žemės sklypuose (VI skyrius, keturioliktasis skirsnis)	1,21
		S-214. Kelio servitutas - teisė važiuoti transporto priemonėmis, teisė naudotis pėsčiųjų taku, teisė varyti galvijus (tarnaujantis daiktas)	0,04



Plane panaudoti duomenys:

ORTLT © Nacionalinė žemės tarnyba prie ŽŪM, 2021
GDRLT © Nacionalinė žemės tarnyba prie ŽŪM, 2025

SUDERINTA:

Nacionalinės žemės tarnybos prie Aplinkos ministerijos Panevėžio apygardos žemės tvarkymo ir administravimo skyrius

(parašas)

(data)

Nacionalinės žemės tarnybos prie Aplinkos ministerijos Panevėžio apygardos žemės tvarkymo ir administravimo skyrius

(parašas)

(data)

PATVIRTINTA:

Nacionalinės žemės tarnybos prie Aplinkos ministerijos Panevėžio apygardos žemės tvarkymo ir administravimo skyrius

Žemės reformos žemėtvarkos projektui prilyginamo plano rengėjas:

Valstybės įmonės Žemės ūkio duomenų centro

(juridinio asmens ar kitos užsienio organizacijos pavadinimas, kai plano rengėjas dirba

Geodzijos, žemėtvarkos ir teritorijų planavimo skyrius

(juridiniame asmenyje ar kitoje užsienio organizacijoje)

Projekto autorė Žana Aleksejeva

2026-04-28, 2R-ŽR-417

(Plano rengėjo vardas ir pavardė, parašas, data, kvalifikacijos pažymėjimo Nr.)


SUTARTINIAI ŽENKLAI	
Sutartinio ženklo žymėjimas	Sutartinio ženklo aprašymas
	Suprojektuoto sklypo riba
	Suprojektuoto sklypo spalvos pagrindas
	Suprojektuoto sklypo numeris plane
	Kadastro vietovės riba
	Kaimų gyvenamųjų vietovių riba
	Bloko riba
	Bloko numeris
	Laisvos žemės fondo (LŽF) žemės plotai
	LŽF žemei priskirti ankščiau patvirtintame žemės reformos žemėtvarkos projekte ar jam prilyginamuose žemės sklypų planuose suprojektuoti žemės sklypai
	Grioviai, upeliai
	Valstybinės reikšmės keliai
	Savivaldybės keliai
	Kiti keliai
	Projektuojami servitutiniai keliai
	Esami servitutiniai keliai

Kadastro vietovė	Tverėčiaus
Seniūnija	Tverėčiaus
Miestas (rajonas)	Ignalinos
Apskritis	Utenos

PROJEKTUI PRILYGINAMAS PLANAS

M 1:10 000

Žemės reformos žemėtvarkos projektų ir jiems prilyginamų žemės sklypų planų rengimo ir įgyvendinimo metodikos 8 priedas

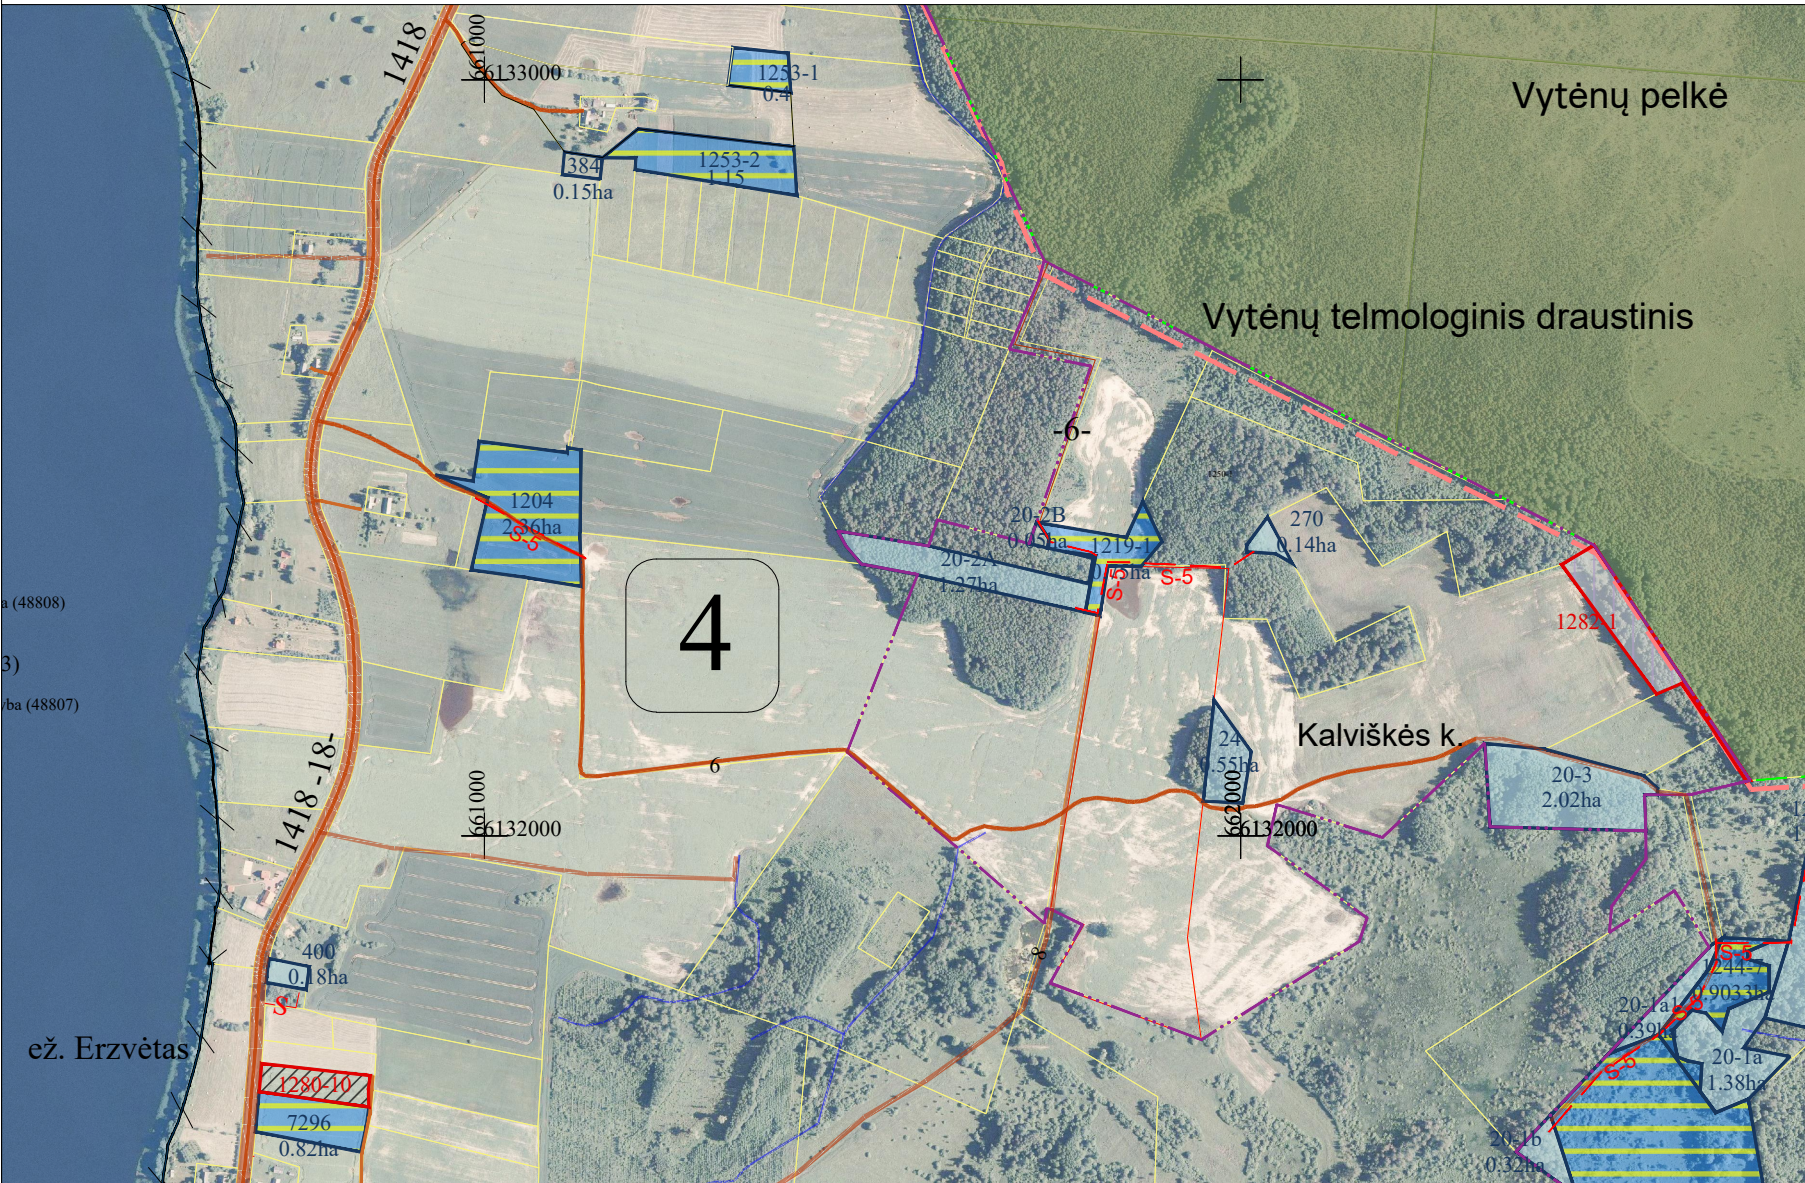

Kadastro vietovė	Tverečiaus
Seniūnija	Tverečiaus
Miestas (rajonas)	Ignalinos
Apskritis	Utenos

PROJEKTUI PRILYGINAMAS PLANAS

M 1:10 000

Žemės reformos žemėtvarkos projektų ir jiems prilyginamų žemės sklypų planų rengimo ir įgyvendinimo metodikos 8 priedas

SUPROJEKTUOTIEMS ŽEMĖS SKLYPAMS TAIKOMI SERVITUTAI, SPECIALIOSIOS ŽEMĖS IR MIŠKO NAUDOJIMO SĄLYGOS IR APRIBOJIMAI			
Žemės sklypo numeris plane	Žemės sklypo plotas, ha	Žemės sklypui taikomi servitutai, specialiosios žemės ir miško naudojimo sąlygos ir apribojimai	
		kodas, aprašymas	plotas, ha
1281-2	8,02	121. Melioruotos žemės ir melioracijos statinių apsaugos zonos (VI skyrius, antrasis skirsnis)	7,70
		130. Pelkės ir šaltiniai (VI skyrius, devintasis skirsnis)	0,02
		152. Dirvožemio apsauga žemės ūkio paskirties žemės sklypuose (VI skyrius, keturioliktasis skirsnis)	8,02
		163. Paviršinių vandens telkinių apsaugos zonos (VI skyrius, septintasis skirsnis)	0,15
		164. Paviršinių vandens telkinių pakrantės apsaugos juostos (VI skyrius, aštuntasis skirsnis)	0,15
		S-214. Kelio servitutas - teisė važiuoti transporto priemonėmis, teisė naudotis pėsčiųjų taku, teisė varyti galvijas (tarnaujantis daiktas)	0,03
		S-114. Kelio servitutas - teisė važiuoti transporto priemonėmis, teisė naudotis pėsčiųjų taku, teisė varyti galvijas (viešpataujantis daiktas)	-
1285-5	0,35	102. Kelių apsaugos zonos (III skyrius, antrasis skirsnis)	0,10
		126. Miško žemė (VI skyrius, trečiasis skirsnis)	0,24
		163. Paviršinių vandens telkinių apsaugos zonos (VI skyrius, septintasis skirsnis)	0,35
		S-214. Kelio servitutas - teisė važiuoti transporto priemonėmis, teisė naudotis pėsčiųjų taku, teisė varyti galvijas (tarnaujantis daiktas)	0,03
1285-6	0,59	102. Kelių apsaugos zonos (III skyrius, antrasis skirsnis)	0,17
		126. Miško žemė (VI skyrius, trečiasis skirsnis)	0,54
		163. Paviršinių vandens telkinių apsaugos zonos (VI skyrius, septintasis skirsnis)	0,59
		164. Paviršinių vandens telkinių pakrantės apsaugos juostos (VI skyrius, aštuntasis skirsnis)	0,06

Plane panaudoti duomenys:
ORTLT © Nacionalinė žemės tarnyba prie ŽŪM, 2021
GDRLT © Nacionalinė žemės tarnyba prie ŽŪM, 2025

SUDERINTA:
Nacionalinės žemės tarnybos prie Aplinkos ministerijos Panevėžio apygardos žemės tvarkymo ir administravimo skyrius

(parašas)

(data)

Nacionalinės žemės tarnybos prie Aplinkos ministerijos Panevėžio apygardos žemės tvarkymo ir administravimo skyrius

(parašas)

(data)

PATVIRTINTA:
Nacionalinės žemės tarnybos prie Aplinkos ministerijos Panevėžio apygardos žemės tvarkymo ir administravimo skyrius

Žemės reformos žemėtvarkos projektui prilyginamo plano rengėjas:
Valstybės įmonės Žemės ūkio duomenų centro
(juridinio asmens ar kitos užsienio organizacijos pavadinimas, kai plano rengėjas dirba
Geodžijos, žemėtvarkos ir teritorijų planavimo skyrius
(juridiniame asmenyje ar kitoje užsienio organizacijoje)
Projekto autorė Žana Aleksejeva2026-04-28, 2R-ŽR-417
(Plano rengėjo vardas ir pavardė, parašas, data, kvalifikacijos pažymėjimo Nr.)


SUTARTINIAI ŽENKLAI	
Sutartinio ženklo žymėjimas	Sutartinio ženklo aprašymas
	Suprojektuoto sklypo riba
	Suprojektuoto sklypo spalvos pagrindas
	Suprojektuoto sklypo numeris plane
	Kadastro vietovės riba
	Kaimų gyvenamųjų vietovių riba
	Bloko riba
	Bloko numeris
	Laisvos žemės fondo (LŽF) žemės plotai
	LŽF žemei priskirti ankščiau patvirtintame žemės reformos žemėtvarkos projekte ar jam prilyginamuose žemės sklypų planuose suprojektuoti žemės sklypai
	Grioviai, upeliai
	Valstybinės reikšmės keliai
	Savivaldybės keliai
	Kiti keliai
	Projektuojami servitutiniai keliai
	Esami servitutiniai keliai

Kadastro vietovė	Tverečiaus
Seniūnija	Tverečiaus
Miestas (rajonas)	Ignalinos
Apskritis	Utenos

PROJEKTUI PRILYGINAMAS PLANAS

M 1:5 000

Žemės reformos žemėtvarkos projektų ir jiems prilyginamų žemės sklypų planų rengimo ir įgyvendinimo metodikos 8 priedas

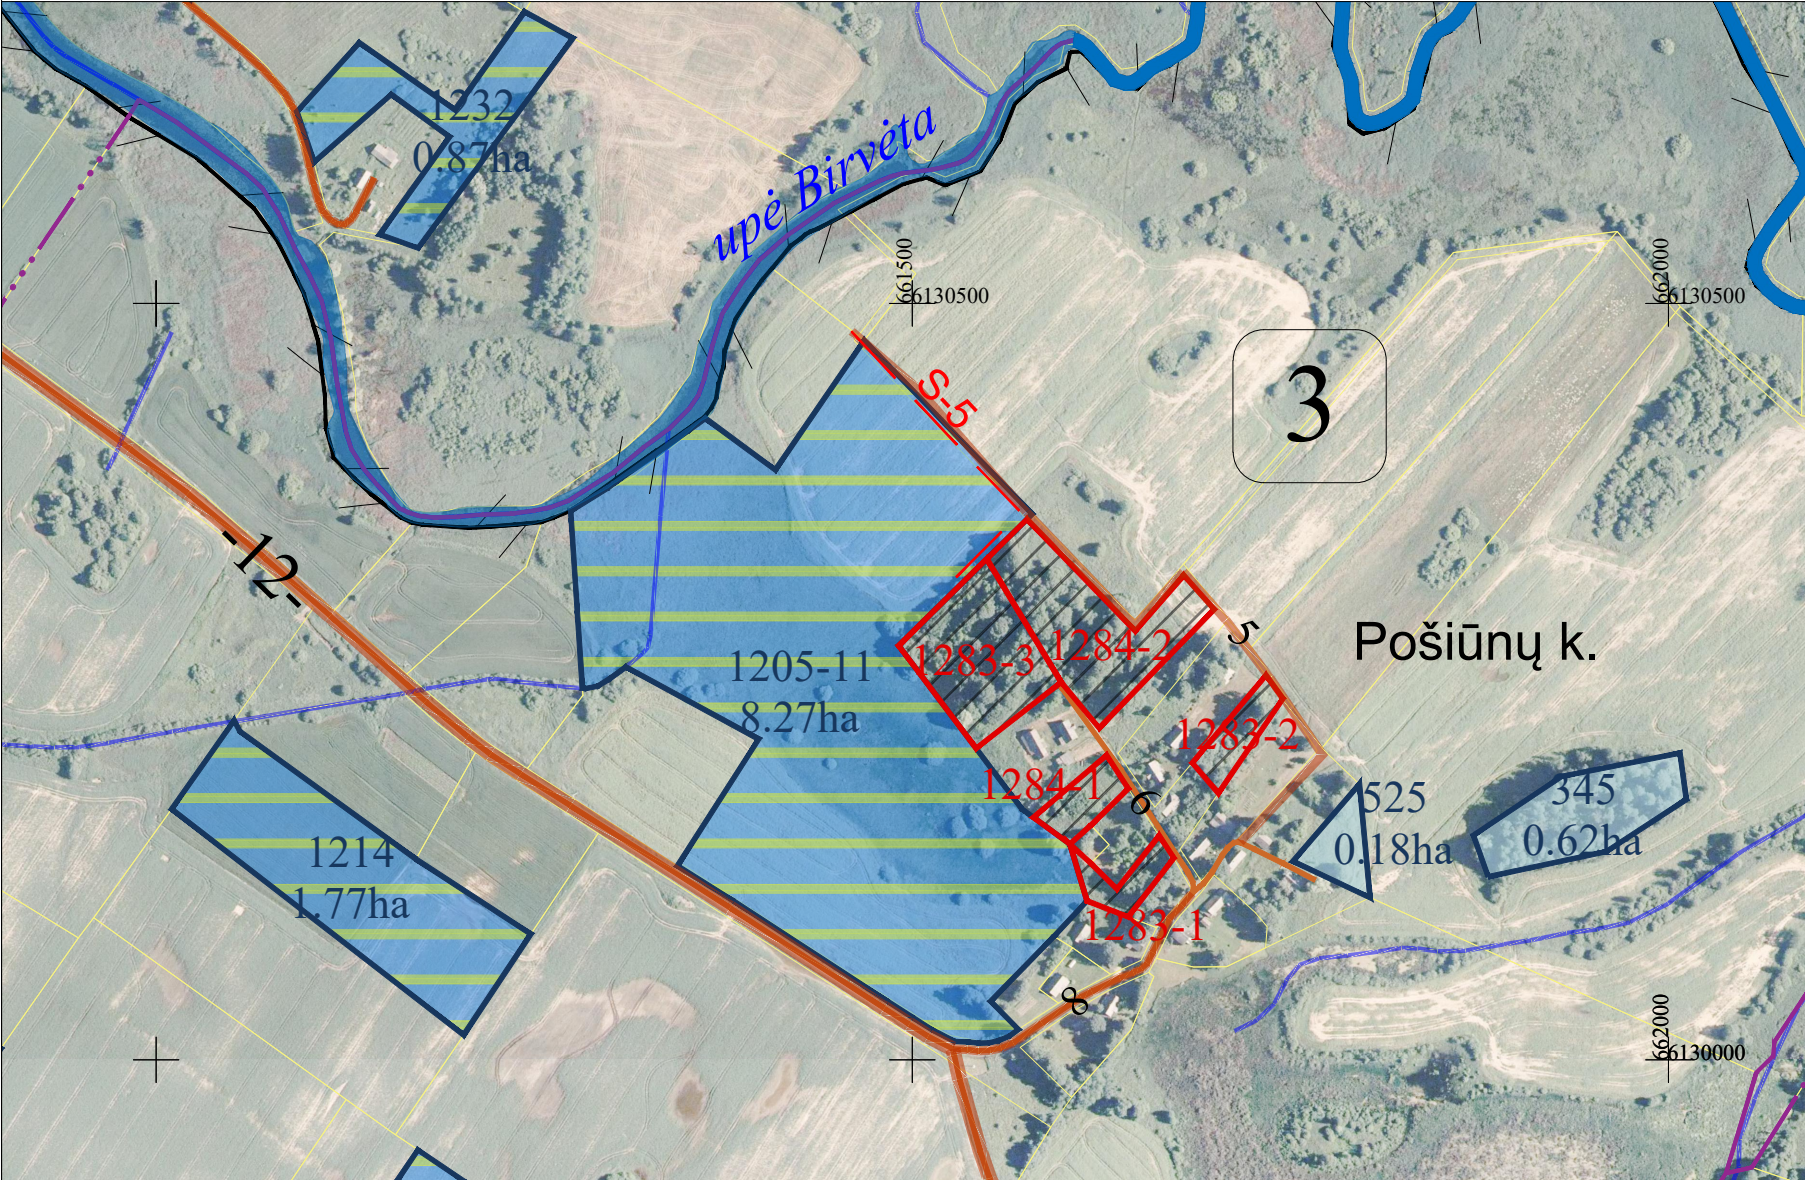

	SUTARTINIAI ŽENKLAI
Sutartinio ženklų žymėjimas	Sutartinio ženklų aprašymas
	Suprojektuoto sklypo riba
	Suprojektuoto sklypo spalvos pagrindas
6150 0.12ha	Suprojektuoto sklypo numeris plane
	Kadastro vietovės riba
	Kaimų gyvenamųjų vietovių riba
	Bloko riba
1	Bloko numeris
	Laisvos žemės fondo (LŽF) žemės plotai
	LŽF žemei priskirti ankščiau patvirtintame žemės reformos žemėtvarkos projekte ar jam prilyginamuose žemės sklypų planuose suprojektuoti žemės sklypai
	Grioviai, upeliai
	Valstybinės reikšmės keliai
	Savivaldybės keliai
	Kiti keliai
	Projektuojami servitutiniai keliai
	Esami servitutiniai keliai



Plane panaudoti duomenys:

ORTLT © Nacionalinė žemės tarnyba prie ŽŪM, 2021
GDRLT © Nacionalinė žemės tarnyba prie ŽŪM, 2025

SUPROJEKTUOTIEMS ŽEMĖS SKLYPAMS TAIKOMI SERVITUTAI, SPECIALIOSIOS ŽEMĖS IR MIŠKO NAUDOJIMO SĄLYGOS IR APRIBOJIMAI			
Žemės sklypo numeris plane	Žemės sklypo plotas, ha	Žemės sklypui taikomi servitutai, specialiosios žemės ir miško naudojimo sąlygos ir apribojimai	
		kodas, aprašymas	plotas, ha
1283-1	0,14	130. Pelkės ir šaltiniai (VI skyrius, devintasis skirsnis)	0,01
		152. Dirvožemio apsauga žemės ūkio paskirties žemės sklypuose (VI skyrius, keturioliktasis skirsnis)	0,14
1283-2	0,17	152. Dirvožemio apsauga žemės ūkio paskirties žemės sklypuose (VI skyrius, keturioliktasis skirsnis)	0,17
1283-3	0,69	130. Pelkės ir šaltiniai (VI skyrius, devintasis skirsnis)	0,03
		152. Dirvožemio apsauga žemės ūkio paskirties žemės sklypuose (VI skyrius, keturioliktasis skirsnis)	0,69
1284-1	0,16	152. Dirvožemio apsauga žemės ūkio paskirties žemės sklypuose (VI skyrius, keturioliktasis skirsnis)	0,16
1284-2	0,84	106. Elektros tinklų apsaugos zonos (III skyrius, ketvirtasis skirsnis)	0,02
		152. Dirvožemio apsauga žemės ūkio paskirties žemės sklypuose (VI skyrius, keturioliktasis skirsnis)	0,84

SUDERINTA:

Nacionalinės žemės tarnybos prie Aplinkos ministerijos Panevėžio apygardos žemės tvarkymo ir administravimo skyrius

(parašas)

(data)

Nacionalinės žemės tarnybos prie Aplinkos ministerijos Panevėžio apygardos žemės tvarkymo ir administravimo skyrius

(parašas)

(data)

PATVIRTINTA:

Nacionalinės žemės tarnybos prie Aplinkos ministerijos Panevėžio apygardos žemės tvarkymo ir administravimo skyrius

Žemės reformos žemėtvarkos projektui prilyginamo plano rengėjas:

Valstybės įmonės Žemės ūkio duomenų centro

(juridinio asmens ar kitos užsienio organizacijos pavadinimas, kai plano rengėjas dirba

Geodžijos, žemėtvarkos ir teritorijų planavimo skyrius

(juridiniame asmenyje ar kitoje užsienio organizacijoje)

Projekto autorė Žana Aleksejeva

2026-04-28, 2R-ŽR-417

(Plano rengėjo vardas ir pavardė, parašas, data, kvalifikacijos pažymėjimo Nr.)

DETALŪS METADUOMENYS	
Dokumento sudarytojas (-ai)	Nacionalinė žemės tarnyba prie Aplinkos ministerijos 188704927, Kalvarijų g. 147, LT-08352 Vilnius
Dokumento pavadinimas (antraštė)	DĖL UTENOS APSKRITIES IGNALINOS RAJONO (SAVIVALDYBĖS) TVERĖČIAUS SENIŪNIJOS TVERĖČIAUS KADASTRO VIETOVĖS ŽEMĖS SKLYPŲ PLANŲ, KURIE PRILYGINAMI ŽEMĖS REFORMOS ŽEMĖTVARKOS PROJEKTUI, PATVIRTINIMO
Dokumento registracijos data ir numeris	2026-08-12 Nr. 6RKJ-908
Dokumento gavimo data ir dokumento gavimo registracijos numeris	–
Dokumento specifikacijos identifikavimo žymuo	ADOC-V1.0
Parašo paskirtis	Pasirašymas
Parašą sukūrusio asmens vardas, pavardė ir pareigos	Dainius Petrauskas, Skyriaus vedėjas, Panevėžio apygardos žemės tvarkymo ir administravimo skyrius
Sertifikatas išduotas	DAINIUS PETRAUSKAS, Nacionalinė žemės tarnyba prie Aplinkos ministerijos LT
Parašo sukūrimo data ir laikas	2026-08-12 08:18:43 (GMT+03:00)
Parašo formatas	XAdES-T
Laiko žymoje nurodytas laikas	2026-08-12 08:18:54 (GMT+03:00)
Informacija apie sertifikavimo paslaugų teikėją	ADIC CA ECC, Asmens dokumentu israsymo centras prie LR VRM LT
Sertifikato galiojimo laikas	2024-06-19 12:08:51 – 2028-06-18 12:08:51
Informacija apie būdus, naudotus metaduomenų vientisumui užtikrinti	"Registravimas" paskirties metaduomenų vientisumas užtikrintas naudojant "RCSC IssuingCA-2, VI Registru Centras - i.k. 124110246 LT" išduotą sertifikatą "DBSIS, Informatikos ir ryšių departamentas prie Lietuvos Respublikos vidaus reikalų ministerijos, į.k.188774822 LT", sertifikatas galioja nuo 2025-05-16 11:31:08 iki 2028-05-15 11:31:08
Pagrindinio dokumento priedų skaičius	10
Pagrindinio dokumento pridedamų dokumentų skaičius	–
Pridedamo dokumento sudarytojas (-ai)	–
Pridedamo dokumento pavadinimas (antraštė)	–
Pridedamo dokumento registracijos data ir numeris	–
Programinės įrangos, kuria naudojantis sudarytas elektroninis dokumentas, pavadinimas	DBSIS, versija 3.5.90.5
Informacija apie elektroninio dokumento ir elektroninio (-ių) parašo (-ų) tikrinimą (tikrinimo data)	Atitinka specifikacijos keliamus reikalavimus. Visi dokumente esantys elektroniniai parašai galioja (2026-08-12 09:00:46)
Paieškos nuoroda	–
Papildomi metaduomenys	Nuorašą suformavo 2026-08-12 09:00:47 DBSIS