


PROJEKTUI PRILYGINAMAS PLANAS
M 1 : 10000

Žemės reformos žemėtvarkos projektų
ir jiems prilyginamų žemės sklypų planų
rengimo ir įgyvendinimo metodikos
8 priedas

Kadastro vietovė	Voskonių
Seniūnija	Radviliškio
Miestas (rajonas)	Radviliškio
Apskritis	Šiaulių

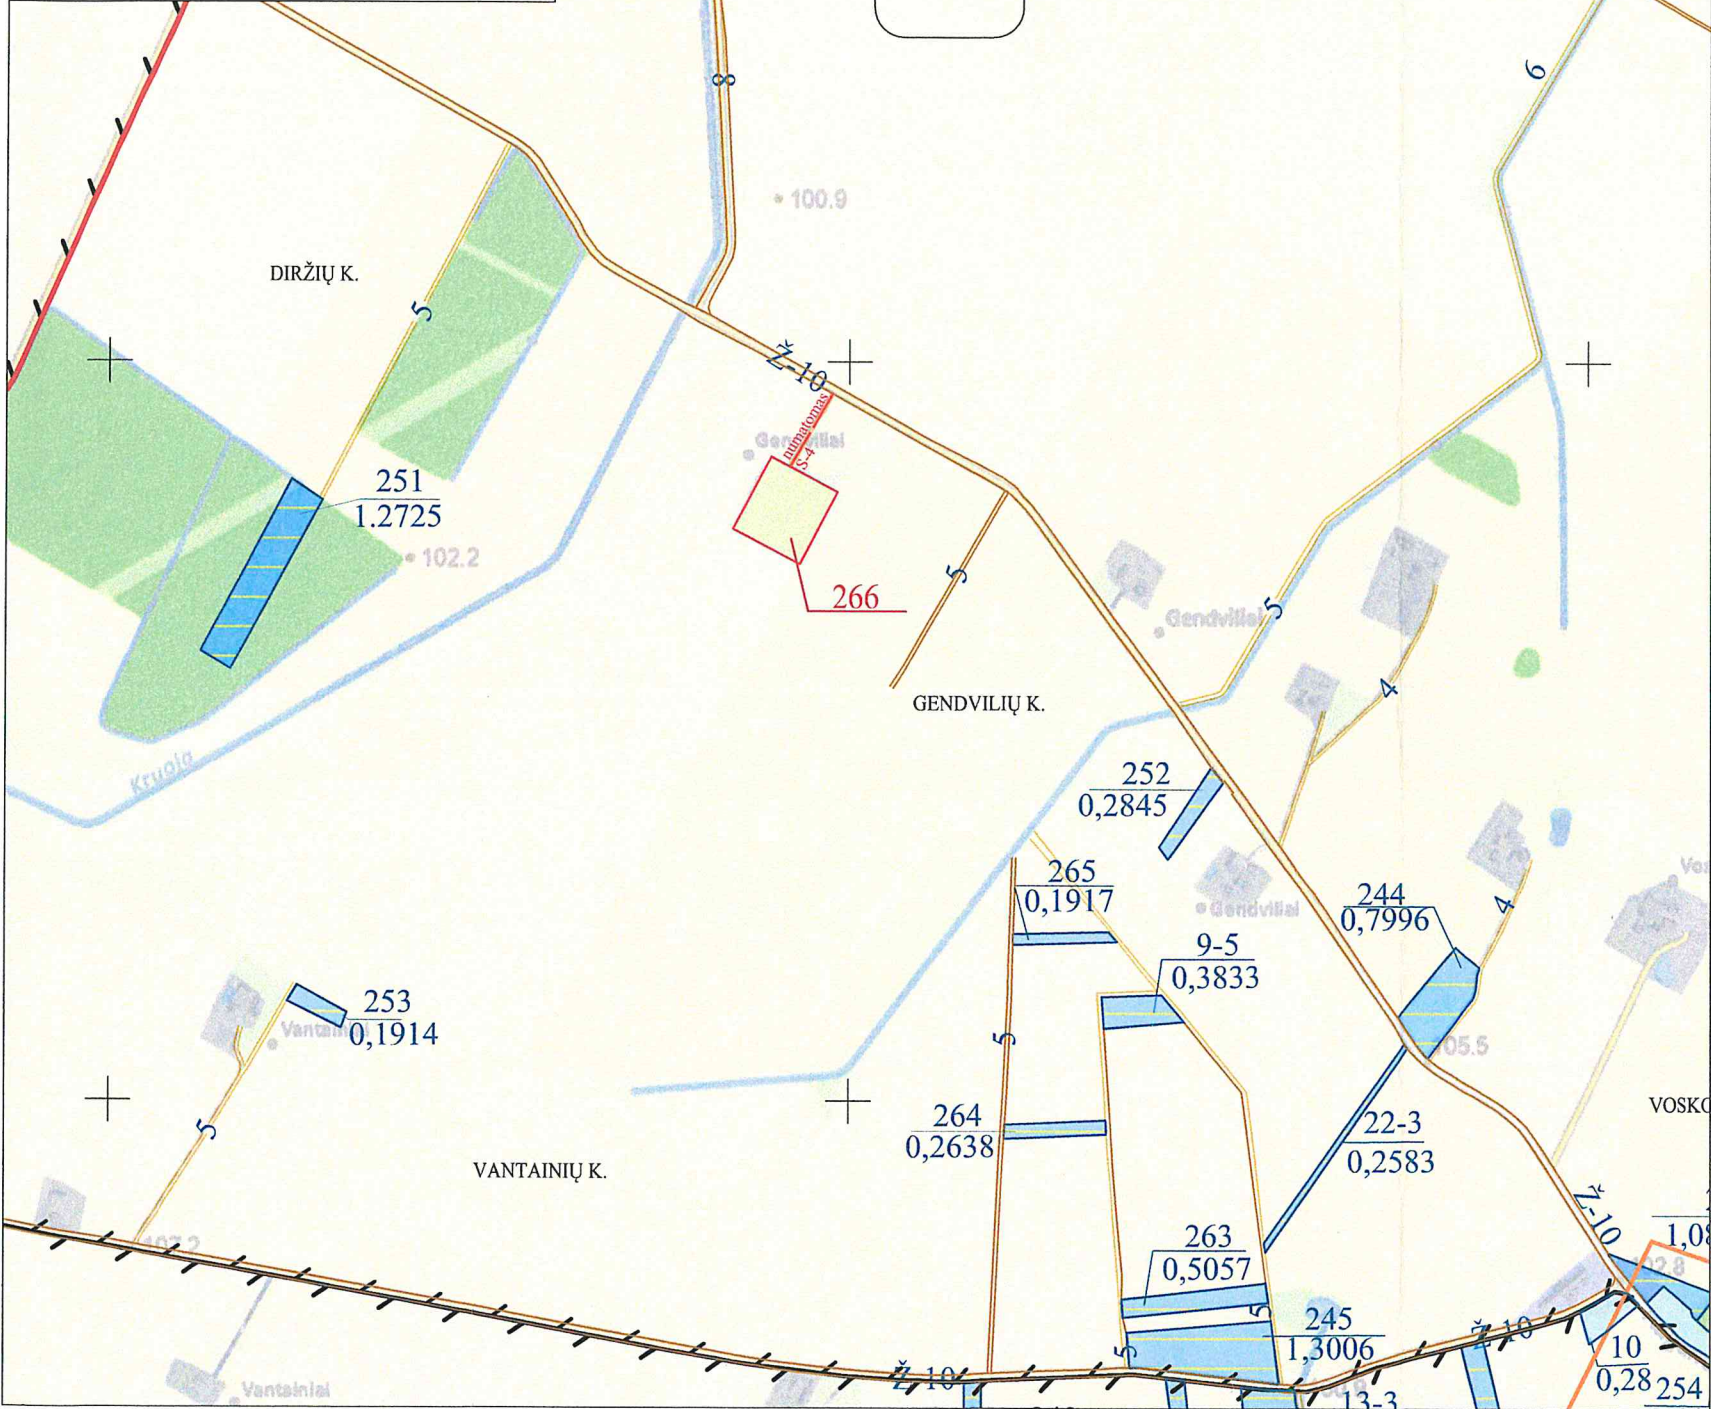

SUTARTINIAI ŽENKLAI	
Sutartinio ženklo žymėjimas	Sutartinio ženklo aprašymas
	Kadastro vietovės riba
	Bloko riba
	Bloko numeris
	Urbanizuota teritorija
	Rajoninis kelias (3408 - kelio numeris)
	Vietinės reikšmės kelias (Ž - danga; 8 - kelio plotis)
	Suprojektuotas kelias (6 - kelio plotis)
	Miškas
	Upeliai, kanalai, drenažo grioviai
	Vandens telkiniai
	Užstatyta teritorija
	Gyvenamosios vietovės pavadinimas
	Žemės sklypas suprojektuotas pardavimui
	Kiti LŽF plotai
	LŽF žemei priskirti anksčiau patvirtintame žemės reformos žemėtvarkos projekte ar jam prilyginamuose žemės sklypų planuose suprojektuoti žemės sklypai

SUPROJEKTUOTIEMS ŽEMĖS SKLYPAMS TAIKOMI SERVITUTAI, SPECIALIOSIOS ŽEMĖS IR MIŠKO			
Žemės sklypo numeris plane	Žemės sklypo plotas, ha	Žemės sklypui taikomi servitutai, specialiosios žemės naudojimo sąlygos ir apribojimai	
		kodas, aprašymas	plotas, ha
266	1,12	106 - Elektros tinklų apsaugos zonos (III skyrius, ketvirtasis skirsnis)	0,02
		121 - Melioruotos žemės ir melioracijos statinių apsaugos zonos (VI skyrius, antrasis skirsnis)	0,90
		163 - Paviršinio vandens telkinių apsaugos zonos (VI skyrius, septintasis skirsnis)	0,14
		165 - Aerodromų apsaugos zonos (III skyrius, pirmasis skirsnis)	1,12
		170 - Teritorijos, kuriose, atsižvelgiant į nacionalinio saugumo reikalavimus, taikomi statybos apribojimai (X skyrius, antrasis skirsnis)	1,12
		114 - Numatomas kelio servitutas (viešpataujantis) - teisė važiuoti transporto priemonėmis, naudotis pėsčiųjų taku, varyti galvijus	0,05

Koordinatų sistema: Lietuvos koordinatų sistema LKS-94.
Kartografinis pagrindas: Lietuvos Respublikos teritorijos M 1:10 000 skaitmeninis rastrinis ortofotografinis žemėlapis ORT10LT
© NŽT © Nacionalinė žemės tarnyba prie Žemės ūkio ministerijos;
Lietuvos Respublikos teritorijos M 1:10 000 georeferencinių erdvinį duomenų rinkinys GDR10LT
© NŽT © Nacionalinė žemės tarnyba prie Žemės ūkio ministerijos.

SUDERINTA
ARCHITEKTŪROS IR URBANISTIKOS
SKYRIAUS VEDĖJAS
2026 m. 08 mėn. 11 d.
Radviliškio r. savivaldybės administracijos Architektūros ir urbanistikos skyriaus vedėjas
ARTŪRAS VALUCKAS
Nacionalinės žemės tarnybos prie AM Šiaulių apygardos žemės tvarkymo ir administravimo skyriaus vedėjas
Saulius Losčjauskas
SUDERINTA:
Nacionalinės Žemės tarnybos prie Aplinkos ministerijos, Šiaulių apygardos žemės tvarkymo ir administravimo skyriaus vedėjas
(pareigos, vardas ir pavardė, parašas, data)
Nacionalinės žemės tarnybos prie skyriaus vedėjo
2026 m. rugpjūtio 13 d.
Projektui prilyginamo plano rengėjas: isakymu Nr. 674
VI ŽŪDC žemės tvarkymo ir geodezijos departamento Šiaulių žemėtvarkos ir geodezijos skyriaus vadovo pavaduotojas Martynas Banaitis
(pareigos, vardas ir pavardė, parašas, data)
Projektui prilyginamo plano rengėjas:
VI ŽŪDC žemės tvarkymo ir geodezijos departamento Šiaulių žemėtvarkos ir geodezijos skyriaus vyresn. specialistė Viena Tamulytė
(pareigos, vardas ir pavardė, parašas, data)