



**NACIONALINĖS ŽEMĖS TARNYBOS
PRIE APLINKOS MINISTERIJOS
PANEVĖŽIO APYGARDOS ŽEMĖS TVARKYMO IR
ADMINISTRAVIMO SKYRIAUS
VEDĖJAS**

**ĮSAKYMAS
DĖL PANEVĖŽIO APSKRITIES ROKIŠKIO RAJONO (SAVIVALDYBĖS)
KAZLIŠKIO SENIŪNIJOS KAZLIŠKIO KADASTRO VIETOVĖS ŽEMĖS SKLYPŲ
PLANŲ, KURIE PRILYGINAMI ŽEMĖS REFORMOS ŽEMĖTVARKOS PROJEKTUI,
PATVIRTINIMO**

2026 m. d. Nr. 6RKĮ-
Panevėžys

Vadovaudamasis Lietuvos Respublikos žemės įstatymo 32 straipsnio 3 dalies 7 punktu, Lietuvos Respublikos žemės reformos įstatymo 20 straipsniu, Žemės reformos žemėtvarkos projektų rengimo ir įgyvendinimo tvarkos aprašo, patvirtinto Lietuvos Respublikos Vyriausybės 1998 m. balandžio 1 d. nutarimu Nr. 385 „Dėl žemės reformos vykdymo kaimo gyvenamojoje vietovėje“, 19 punktu, Žemės reformos žemėtvarkos projektų ir jiems prilyginamų žemės sklypų planų rengimo ir įgyvendinimo metodikos, patvirtintos Lietuvos Respublikos žemės ir miškų ūkio ministerijos 1998 m. balandžio 23 d. įsakymu Nr. 207 „Dėl Žemės reformos žemėtvarkos projektų ir jiems prilyginamų žemės sklypų planų rengimo ir įgyvendinimo metodikos patvirtinimo“, 131–134 punktais, veikdamas pagal Nacionalinės žemės tarnybos prie Aplinkos ministerijos 2024 m. rugpjūčio 8 d. įgaliojimą Nr. 1Į-368-(1.7 E.) „Dėl teritorijų planavimo dokumentų rengimo ir kitų funkcijų atlikimo“:

1. T v i r t i n u:

1.1. Panevėžio apskrities Rokiškio rajono (savivaldybės) Kazliškio seniūnijos Kazliškio kadastro vietovės žemės sklypų planus, kurie prilyginami žemės reformos žemėtvarkos projektui (toliau – Projektas) ir jame suprojektuotų žemės sklypų ribas ir plotus, nustatytas žemės naudojimo paskirtis ir naudojimo būdus, taikomas specialiąsias žemės ir miško naudojimo sąlygas bei žemės servitutus.

1.2. Asmenų, kuriems Projekte suprojektuoti žemės sklypai, sąrašą (pridedama).

1.3. Asmenų, kurie pasirinko laisvos žemės fondo žemei priskirtus anksčiau patvirtintame žemės reformos žemėtvarkos projekte ar žemės sklypų planuose, kurie prilyginami žemės reformos žemėtvarkos projektui, suprojektuotus žemės sklypus, sąrašą (pridedama).

2. Į p a r e i g o j u Nacionalinės žemės tarnybos prie Aplinkos ministerijos Panevėžio

apygardos žemės tvarkymo ir administravimo skyriaus vyriausiąją specialistę Ireną Baronienę per 1 darbo dieną paskelbti šį įsakymą Nacionalinės žemės tarnybos prie Aplinkos ministerijos interneto svetainėje (adresas- <https://nzt.lrv.lt/lt/>).

4. I n f o r m u o j u, kad šis įsakymas per 20 darbo dienų nuo jo priėmimo gali būti skundžiamas Nacionalinės žemės tarnybos prie Aplinkos ministerijos direktoriui Lietuvos Respublikos žemės reformos įstatymo 18 straipsnio ir Išankstinio ginčų nagrinėjimo Nacionalinėje žemės tarnyboje prie Aplinkos ministerijos ne teismo tvarka taisyklių, patvirtintų Nacionalinės žemės tarnybos prie Aplinkos ministerijos direktoriaus 2024 m. gegužės 10 d. įsakymas Nr. 1P-139-(1.1 E.) „Dėl išankstinio ginčų nagrinėjimo Nacionalinėje žemės tarnyboje prie Aplinkos ministerijos ne teismo tvarka taisyklių patvirtinimo“ nustatyta tvarka

Vedėjas

Dainius Petrauskas

PATVIRTINTA:

Nacionalinės žemės tarnybos prie Aplinkos ministerijos
Panevėžio apygardos žemės tvarkymo ir administravimo
skyriaus vedėjo

2026 m. d. įsakymu Nr. 6RKĮ-

ASMENŲ, KURIEMS PROJEKTE SUPROJEKTUOTI ŽEMĖS SKLYPAI, SĄRAŠAS

Eil. Nr.	Fizinio asmens vardas, pavardė; juridinio asmens ar kitos užsienio organizacijos pavadinimas	Eiliškumo grupė	Žemės sklypo numeris plane	Plotas, ha							Žemės sklypo naudojimo paskirtis ir naudojimo būdas (-ai)	Specialiosios žemės ir miško naudojimo sąlygos	Servitutai ir jų plotai
				Išgytas nuosavybėn				nuomojamas	patikėjimo teise valdyti	perduodamas neatlygintinai naudotis			
				grąžinamas natūra	perduodamas neatlygintinai nuosavybėn	suteikiamas neatlygintinai nuosavybėn	parduodamas						
1	2	3	4	5	6	7	8	9	10	11	12	13	14
1.	Romualda 	11	435/4	-	-	-	-	0,19	-	-	Kita; Komerčinės paskirties objektų teritorijos	101, 102, 149, 163	-
2.	Evaldas 	12	436/1	-	-	-	-	0,29	-	-	Žemės ūkio; Kiti žemės ūkio paskirties žemės sklypai	-	S-103 (0,0666 ha) 7340/0001:94
3.	Evaldas 	12	437/1	-	-	-	-	0,28	-	-	Žemės ūkio; Kiti žemės ūkio paskirties žemės sklypai	106, 121, 152	S-203 (0,02 ha)
4.	Elena 	12	438/4	-	-	-	-	0,14	-	-	Žemės ūkio; Kiti žemės ūkio paskirties žemės sklypai	121, 152	-

5.	Valstybės įmonė Valstybinių miškų urėdija	12	439/6	-	-	-	-	-	0,77	-	Miškų ūkio; Ūkinių miškų sklypai	102, 126	-
6.	Valstybės įmonė Valstybinių miškų urėdija	12	440/6	-	-	-	-	-	0,20	-	Miškų ūkio; Ūkinių miškų sklypai	126	-
7.	Valstybės įmonė Valstybinių miškų urėdija	12	441/5	-	-	-	-	-	6,70	-	Miškų ūkio; Ūkinių miškų sklypai	126	-
8.	Valstybės įmonė Valstybinių miškų urėdija	12	442/5	-	-	-	-	-	15,34	-	Miškų ūkio; Ūkinių miškų sklypai	126, 130	S-203 (0,14 ha)
	Iš viso:	-	-	-	-	-	-	0,90	23,01	-	-	-	-


PATVIRTINTA:
Nacionalinės žemės tarnybos prie Aplinkos ministerijos
Panevėžio apygardos žemės tvarkymo ir administravimo
skyriaus vedėjo
2026 m.d. įsakymu Nr.

**ASMENŲ, KURIE PASIRINKO LAISVOS ŽEMĖS FONDO ŽEMEI PRISKIRTUS ANKSČIAU PATVIRTINTAME ŽEMĖS REFORMOS
ŽEMĖTVARKOS PROJEKTE AR ŽEMĖS SKLYPŲ PLANUOSE, KURIE PRILYGINAMI ŽEMĖS REFORMOS ŽEMĖTVARKOS
PROJEKTUI, SUPROJEKTUOTUS ŽEMĖS SKLYPUS, SĄRAŠAS**

Eil. Nr.	Fizinio asmens vardas, pavardė; juridinio asmens ar kitos užsienio organizacijos pavadinimas	Eiliškumo grupė	Projekto ar projektui prilyginamo plano patvirtinimo data ir numeris	Žemės sklypo numeris plane	Plotas, ha							Žemės sklypo naudojimo paskirtis ir naudojimo būdas (-ai)	Specialiosios žemės ir miško naudojimo sąlygos	Servitutai ir jų plotai
					Įsigytas nuosavybėn				nuomojamas	patikėjimo teise	perduodamas neatlygintinai			
					grąžinamas natūra	perduodamas neatlygintinai	suteikiamas neatlygintinai	parduodamas						
1	2	3	4	5	6	7	8	9	10	11	12	13	14	15
1.	Vaida [redacted]	12	2024-07-12 6RKĮ-870-(15.6.6 E.)	423/1	-	-	-	-	1,11	-	-	Žemės ūkio; Kiti žemės ūkio paskirties žemės sklypai	102, 106	-
2.	Antanas [redacted]	12	2000-04-10 602Ž	47/1	-	-	-	1,92	-	-	-	Žemės ūkio; Kiti žemės ūkio paskirties žemės sklypai	121	-
3.	Darius [redacted]	12	2023-09-25 25VĮ-832-(14.25.2.)	392/3	-	-	-	0,4386	-	-	-	Žemės ūkio; Kiti žemės ūkio paskirties žemės sklypai	121, 152	-
	Iš viso:	-	-	-	-	-	-	2,3586	1,11	-	-	-	-	-

PROJEKTUI PRILYGINAMAS PLANAS

M1:5000

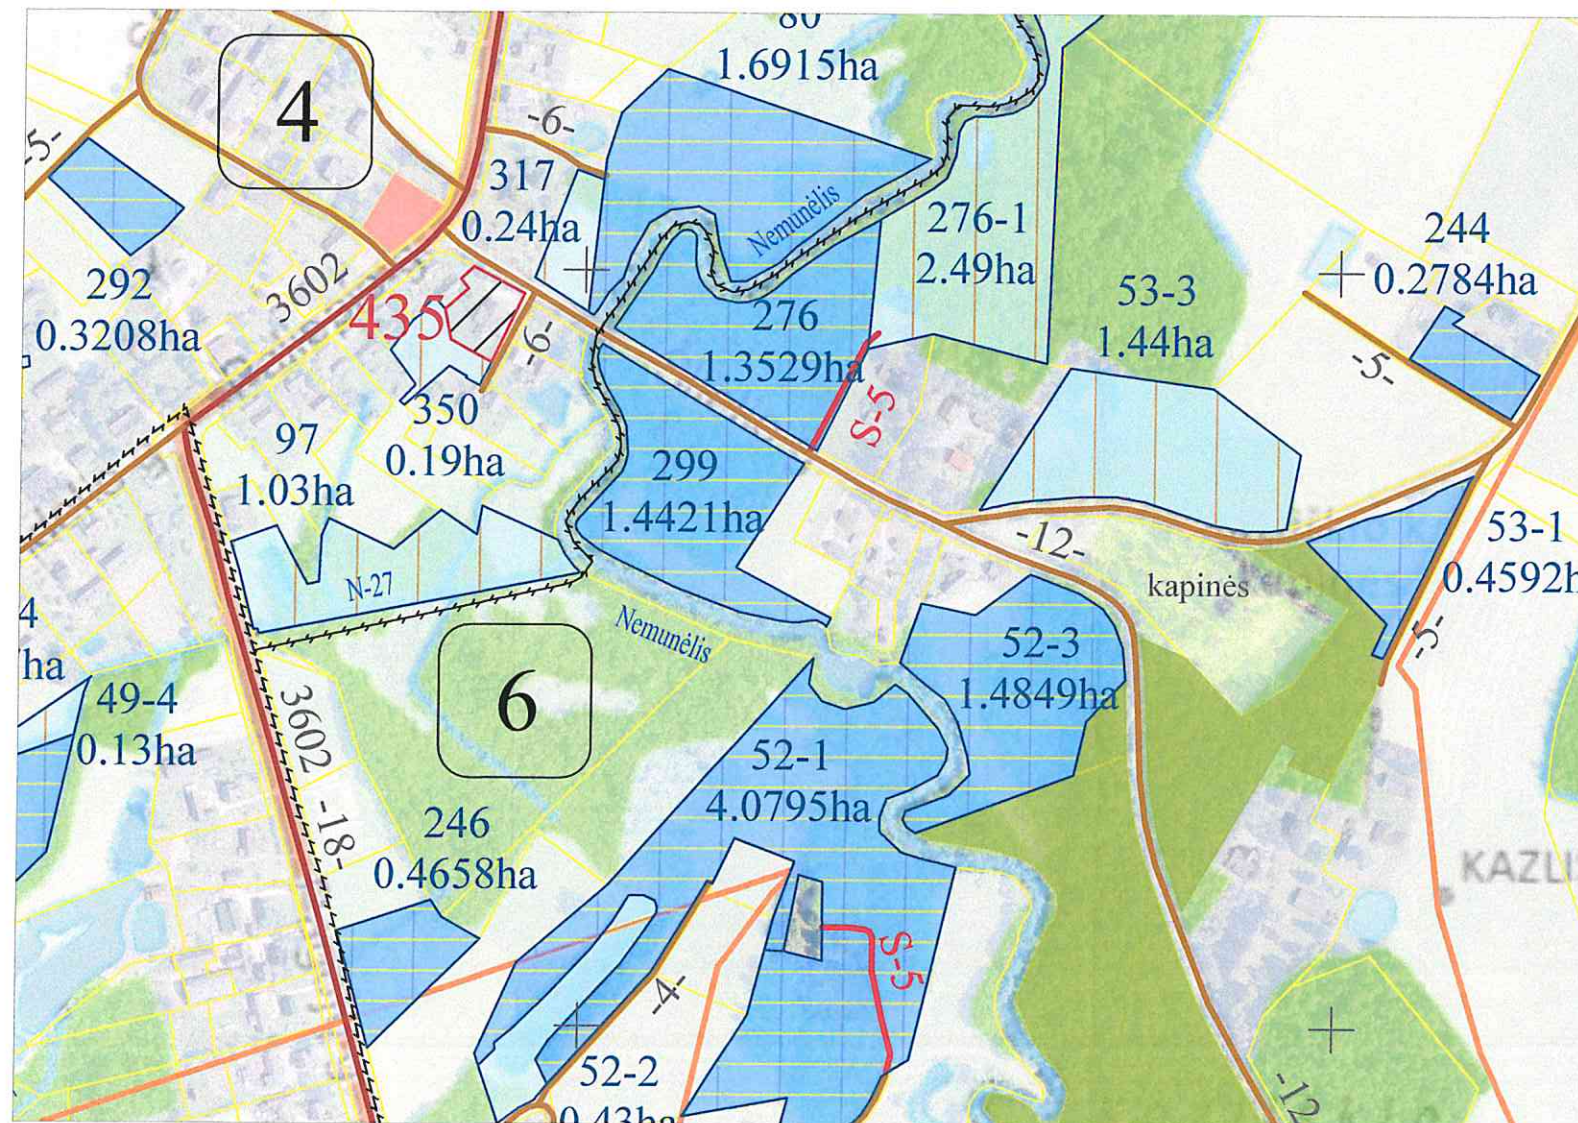

SUTARTINIAI ŽENKLAI

Valstybinis administracinis suskirstymas

— Kadastro vietovės riba
- - - Bloko riba

4 Kadastro bloko numeris

Hidrografijos objektai

Nemunėlis
— Upeliai, kanalai, drenažo grioviai
— Vamzdinės vandens pralaidos, diukeriai

Keliai, gatvės ir jų įrenginiai

-12- Vietinis kelias
-18- 3602 Rajoninis kelias
S-5 Servitutinis kelias

Koordinatų sistema: Lietuvos koordinatų sistema LKS-94.

Kartografinis pagrindas: Lietuvos Respublikos teritorijos M 1:10 000 skaitmeninis rastrinis ortofotografinis žemėlapis ORT10LT, 2021
Lietuvos Respublikos teritorijos M 1:10 000 georeferencinio pagrindo duomenų bazė GDR10LT, 2017

NACIONALINĖ ŽEMĖS TARNYBA © Nacionalinė žemės tarnyba prie Aplinkos ministerijos

Urbanistinės teritorijos riba

Valstybinio miško plotas

350
0.19ha

299
1.4421ha

435

Žemė ne žemės ūkio veiklai (pagal teritorijų planavimo dokumentus ar žemės valdos projektus)

LŽF žemei priskirti anksčiau patvirtintame žemės reformos žemėtvarkos projekte ar jam prilyginamuose žemės sklypų planuose suprojektuoti žemės sklypai, žemės plotuose, kuriuos pagal teritorijų planavimo dokumentus numatyta naudoti ne žemės ūkio veiklai

Suprojektuotas nuomai žemės sklypas

Žemės reformos žemėtvarkos projektų ir jiems prilyginamų planų rengimo ir įgyvendinimo metodikos 8 priedas

Apskritis	Panevėžio
Savivaldybė	Rokiškio rajono
Seniūnija	Kazliškio
Kadastro vietovė	Kazliškio
Gyvenamoji vietovė	Kazliškio kaimas

SUPROJEKTUOTIEMS ŽEMĖS SKLYPAMS TAIKOMI SERVITUTAI, SPECIALIOSIOS ŽEMĖS IR MIŠKO NAUDOJIMO SĄLYGOS IR APRIBOJIMAI			
Žemės sklypo numeris plane	Žemės sklypo plotas, ha	Žemės sklypui taikomi servitutai, specialiosios žemės ir miško naudojimo sąlygos ir apribojimai	
		kodas, aprašymas	plotas, ha
435	0,19	(101) – Viešųjų ryšių tinklų elektroninių ryšių infrastruktūros apsaugos zonos (III skyrius, vienuoliktasis skirsnis)	0,01
		(102) – Kelių apsaugos zonos (III skyrius, antrasis skirsnis); 10 m pl.	0,02
		(149) – Vandens tiekimo ir nuotekų, paviršinių nuotekų tvarkymo infrastruktūros apsaugos zonos (III skyrius, dešimtas skirsnis)	0,01
		(163) – Paviršinio vandens telkinių apsaugos zonos (VI skyrius, septintasis skirsnis); 200 m pl.	0,19

Suderinta:

(pareigos, parašas, vardas, pavardė, data)

Projektinių sprendinių plano rengėjas:
Valstybės įmonės Žemės ūkio duomenų centro
Žemės tvarkymo ir geodezijos departamento
Šiaulių žemėtvarkos ir geodezijos skyriaus specialistas


(parašas)

Vidas Šedys
(vardas ir pavardė)



PROJEKTUI PRILYGINAMAS PLANAS

M1: 5000

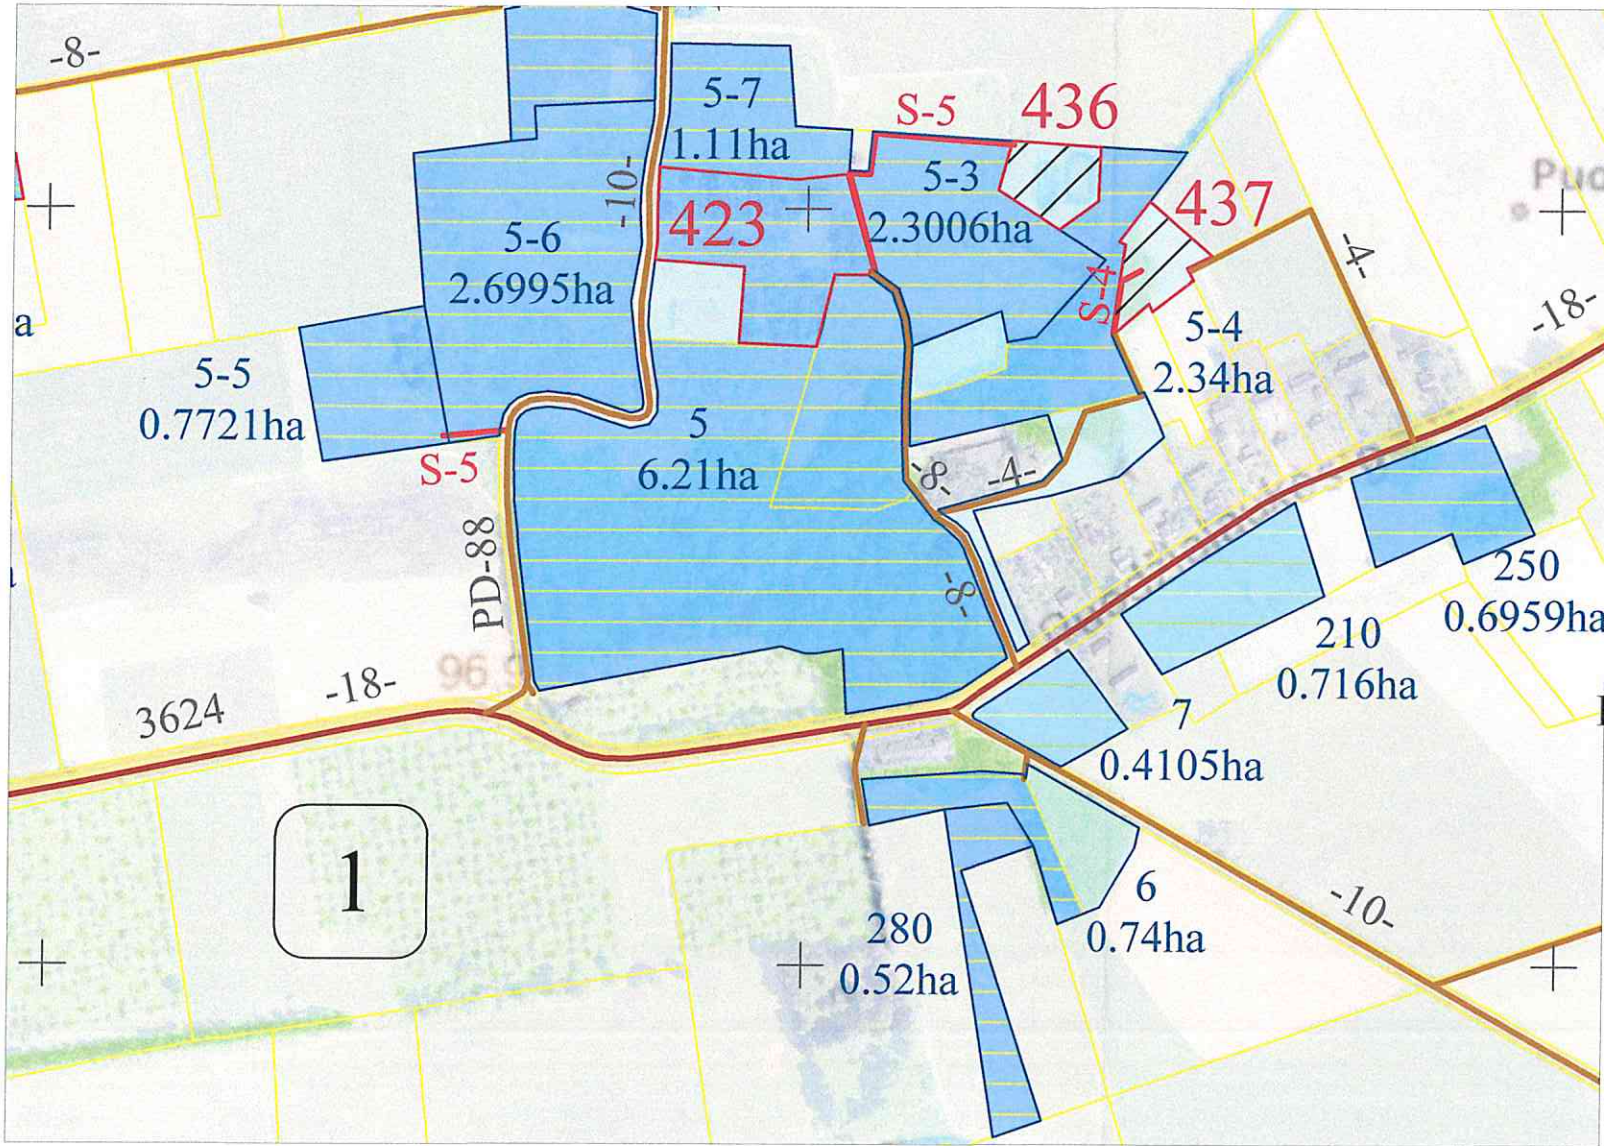

SUTARTINIAI ŽENKLAI

Valstybinis administracinis suskirstymas

Kadastro vietovės riba
Bloko riba

Kadastro bloko numeris

Hidrografijos objektai

Upeliai, kanalai, drenažo grioviai
Vamzdinės vandens pralaidos, diukeriai

Keliai, gatvės ir jų įrenginiai

Vietinis kelias
Rajoninis kelias
Servitutinis kelias

Koordinatų sistema: Lietuvos koordinatų sistema LKS-94.

Kartografinis pagrindas: Lietuvos Respublikos teritorijos M 1:10 000 skaitmeninis rastrinis ortofotografinis žemėlapis ORT10LT, 2021

Lietuvos Respublikos teritorijos M 1:10 000 georeferencinio pagrindo duomenų bazė GDR10LT, 2017

Nacionalinė žemės tarnyba © Nacionalinė žemės tarnyba prie Aplinkos ministerijos

6
0.74ha

Kiti LŽF plotai

210
0.716ha

LŽF žemei priskirti anksčiau patvirtintame žemės reformos žemėtvarkos projekte ar jam prilyginamuose žemės sklypų planuose suprojektuoti žemės sklypai, asmeninio ūkio žemės teritorijoje

5-3
2.3006ha

LŽF žemei priskirti anksčiau patvirtintame žemės reformos žemėtvarkos projekte ar jam prilyginamuose žemės sklypų planuose suprojektuoti žemės sklypai

436

Suprojektuotas nuomai žemės sklypas

423

LŽF žemei priskirti anksčiau patvirtintame žemės reformos žemėtvarkos projekte ar jam prilyginamuose žemės sklypų planuose suprojektuoti žemės sklypai, kuriuos pretendentai pasirinko gauti

Žemės reformos žemėtvarkos projektų ir jiems prilyginamų planų rengimo ir įgyvendinimo metodikos 8 priedas

Apskritis	Panevėžio
Savivaldybė	Rokiškio rajono
Seniūnija	Pandėlio
Kadastro vietovė	Kazliško
Gyvenamoji vietovė	Puodžialaukės kaimas

SUPROJEKTUOTIEMS ŽEMĖS SKLYPAMS TAIKOMI SERVITUTAI, SPECIALIOSIOS ŽEMĖS IR MIŠKO NAUDOJIMO SĄLYGOS IR APRIBOJIMAI			
Žemės sklypo numeris plane	Žemės sklypo plotas, ha	Žemės sklypui taikomi servitutai, specialiosios žemės ir miško naudojimo sąlygos ir apribojimai	
		kodas, aprašymas	plotas, ha
436	0,29	(103) Kelio servitutas – teisė važiuoti transporto priemonėmis (viešpataujantis); 5 m pl.	0,0666
437	0,28	(106) – Elektros tinklų apsaugos zonos (III skyrius, ketvirtasis skirsnis); 2 m pl., 10 m pl.	0,08
		(121) – Melioruotos žemės ir melioracijos statinių apsaugos zonos (VI skyrius, antrasis skirsnis)	0,22
		(152) – Dirvožemio apsauga žemės ūkio paskirties žemės sklypuose (VI skyrius, keturioliktasis skirsnis)	0,22
		(203) Kelio servitutas – teisė važiuoti transporto priemonėmis (tarnaujantis); 4 m pl.	0,02

Suderinta:

(pareigos, parašas, vardas, pavardė, data)


Projektinių sprendinių plano rengėjas:
Valstybės įmonės Žemės ūkio duomenų centro
Žemės tvarkymo ir geodezijos departamento
Šiaulių žemėtvarkos ir geodezijos skyriaus specialistas

(parašas)

Vidas Sedys
(vardas ir pavardė)

PROJEKTUI PRILYGINAMAS PLANAS

M1: 5000

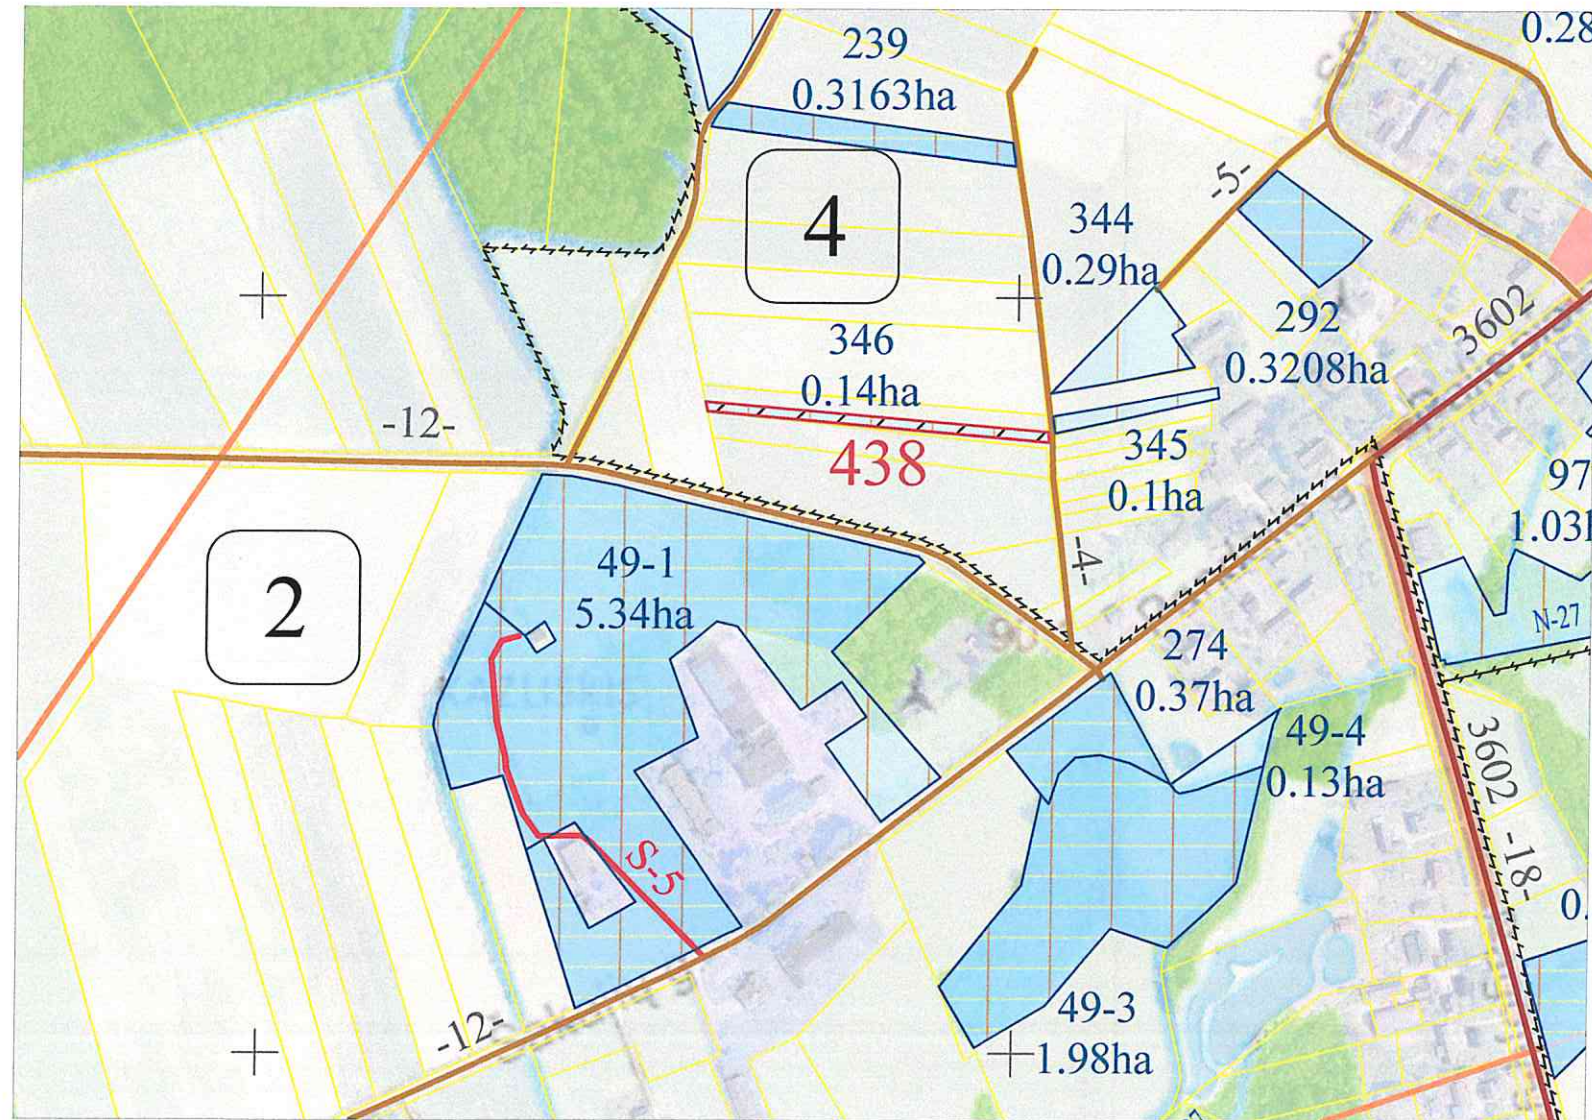

SUTARTINIAI ŽENKLAI

Valstybinis administracinis suskirstymas

- Kadastro vietovės riba
- Bloko riba
- Kadastro bloko numeris

Hidrografijos objektai

- Upeliai, kanalai, drenažo grioviai
- Vamzdinės vandens pralaidos, diukeriai

Keliai, gatvės ir jų įrenginiai

- Vietinis kelias
- Rajoninis kelias
- Servitutinis kelias

Koordinatų sistema: Lietuvos koordinatų sistema LKS-94.
Kartografinis pagrindas: Lietuvos Respublikos teritorijos M 1:10 000 skaitmeninis rastrinis ortofotografinis žemėlapis ORT10LT, 2021
Lietuvos Respublikos teritorijos M 1:10 000 georeferencinio pagrindo duomenų bazė GDR10LT, 2017

NACIONALINĖ ŽEMĖS TARNYBA © Nacionalinė žemės tarnyba prie Aplinkos ministerijos

49-4
0.13ha

Žemė ne žemės ūkio veiklai (pagal teritorijų planavimo dokumentus ar žemės valdos projektus)

292
0.3208ha

LŽF žemei priskirti anksčiau patvirtintame žemės reformos žemėtvarkos projekte ar jam prilyginamuose žemės sklypų planuose suprojektuoti žemės sklypai, žemės plotuose, kuriuos pagal teritorijų planavimo dokumentus numatyta naudoti ne žemės ūkio veiklai

438

Suprojektuotas nuomai žemės sklypas

Žemės reformos žemėtvarkos projektų ir jiems prilyginamų planų rengimo ir įgyvendinimo metodikos 8 priedas

Apskritis	Panevėžio
Savivaldybė	Rokiškio rajono
Seniūnija	Kazliškio
Kadastro vietovė	Kazliškio
Gyvenamoji vietovė	Kazliškio kaimas

SUPROJEKTUOTIEMS ŽEMĖS SKLYPAMS TAIKOMI SERVITUTAI, SPECIALIOSIOS ŽEMĖS IR MIŠKO NAUDOJIMO SĄLYGOS IR APRIBOJIMAI			
Žemės sklypo numeris plane	Žemės sklypo plotas, ha	Žemės sklypui taikomi servitutai, specialiosios žemės ir miško naudojimo sąlygos ir apribojimai	plotas, ha
438	0,14	(121) – Melioruotos žemės ir melioracijos statinių apsaugos zonos (VI skyrius, antrasis skirsnis)	0,14
		(152) – Dirvožemio apsauga žemės ūkio paskirties žemės sklypuose (VI skyrius, keturioliktasis skirsnis)	0,14

Suderinta:

(pareigos, parašas, vardas, pavardė, data)

Projektinių sprendinių plano rengėjas:
Valstybės įmonės Žemės ūkio duomenų centro
Žemės tvarkymo ir geodezijos departamento
Šiaulių žemėtvarkos ir geodezijos skyriaus specialistas


(parašas)

(vardas ir pavardė)



PROJEKTUI PRILYGINAMAS PLANAS

M1: 5000

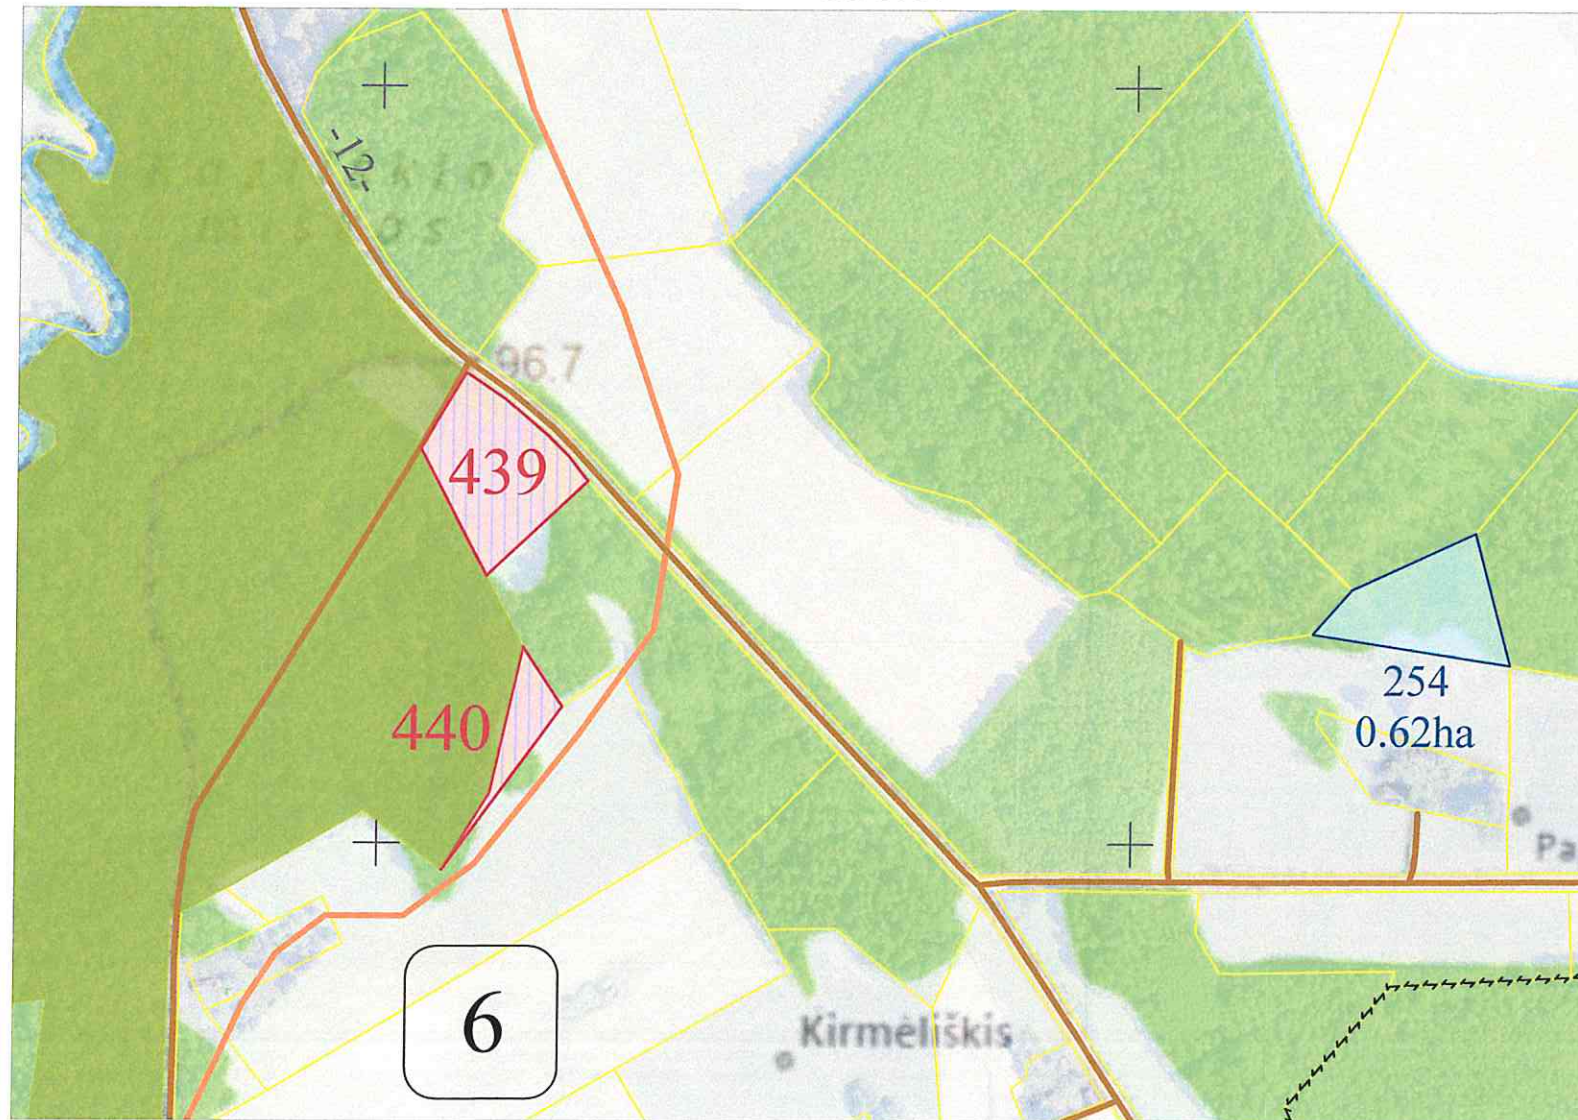

SUTARTINIAI ŽENKLAI

Valstybinis administracinis suskirstymas

- Kadastro vietovės riba
- Bloko riba
- Kadastro bloko numeris

Hidrografijos objektai

- Upeliai, kanalai, drenažo grioviai
- Vamzdinės vandens pralaidos, diukeriai

Keliai, gatvės ir jų įrenginiai

- Vietinis kelias

- Urbanistinės teritorijos riba
- Valstybinio miško plotas

- Kiti LŽF plotai
- Suprojektuotas patikėjimo teise valdyti žemės sklypas

Koordinatų sistema: Lietuvos koordinatų sistema LKS-94.
Kartografinis pagrindas: Lietuvos Respublikos teritorijos M 1:10 000 skaitmeninis rastrinis ortofotografinis žemėlapis ORT10LT, 2021
Lietuvos Respublikos teritorijos M 1:10 000 georeferencinio pagrindo duomenų bazė GDR10LT, 2017

NACIONALINĖ ŽEMĖS TARNYBA © Nacionalinė žemės tarnyba prie Aplinkos ministerijos


Žemės reformos žemėtvarkos projektų ir jiems prilyginamų planų rengimo ir įgyvendinimo metodikos 8 priedas

Apskritis	Panevėžio
Savivaldybė	Rokiškio rajono
Seniūnija	Kazliškio
Kadastro vietovė	Kazliškio
Gyvenamoji vietovė	Kazliškio kaimas


SUPROJEKTUOTIEMS ŽEMĖS SKLYPAMS TAIKOMI SERVITUTAI, SPECIALIOSIOS ŽEMĖS IR MIŠKO NAUDOJIMO SĄLYGOS IR APRIBOJIMAI			
Žemės sklypo numeris plane	Žemės sklypo plotas, ha	Žemės sklypui taikomi servitutai, specialiosios žemės ir miško naudojimo sąlygos ir apribojimai	
		kodas, aprašymas	plotas, ha
439	0,77	(102) – Kelių apsaugos zonos (III skyrius, antrasis skirsnis); 10 m pl.	0,09
		(126) – Miško žemė (VI skyrius, trečiasis skirsnis)	0,11

Suderinta: _____
(pareigos, parašas, vardas, pavardė, data)

Projektinių sprendinių plano rengėjas:
Valstybės įmonės Žemės ūkio duomenų centro
Žemės tvarkymo ir geodezijos departamento
Siaulių žemėtvarkos ir geodezijos skyriaus specialistas

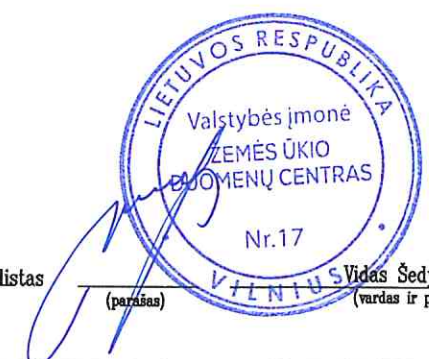

PROJEKTUI PRILYGINAMAS PLANAS
M1:5000

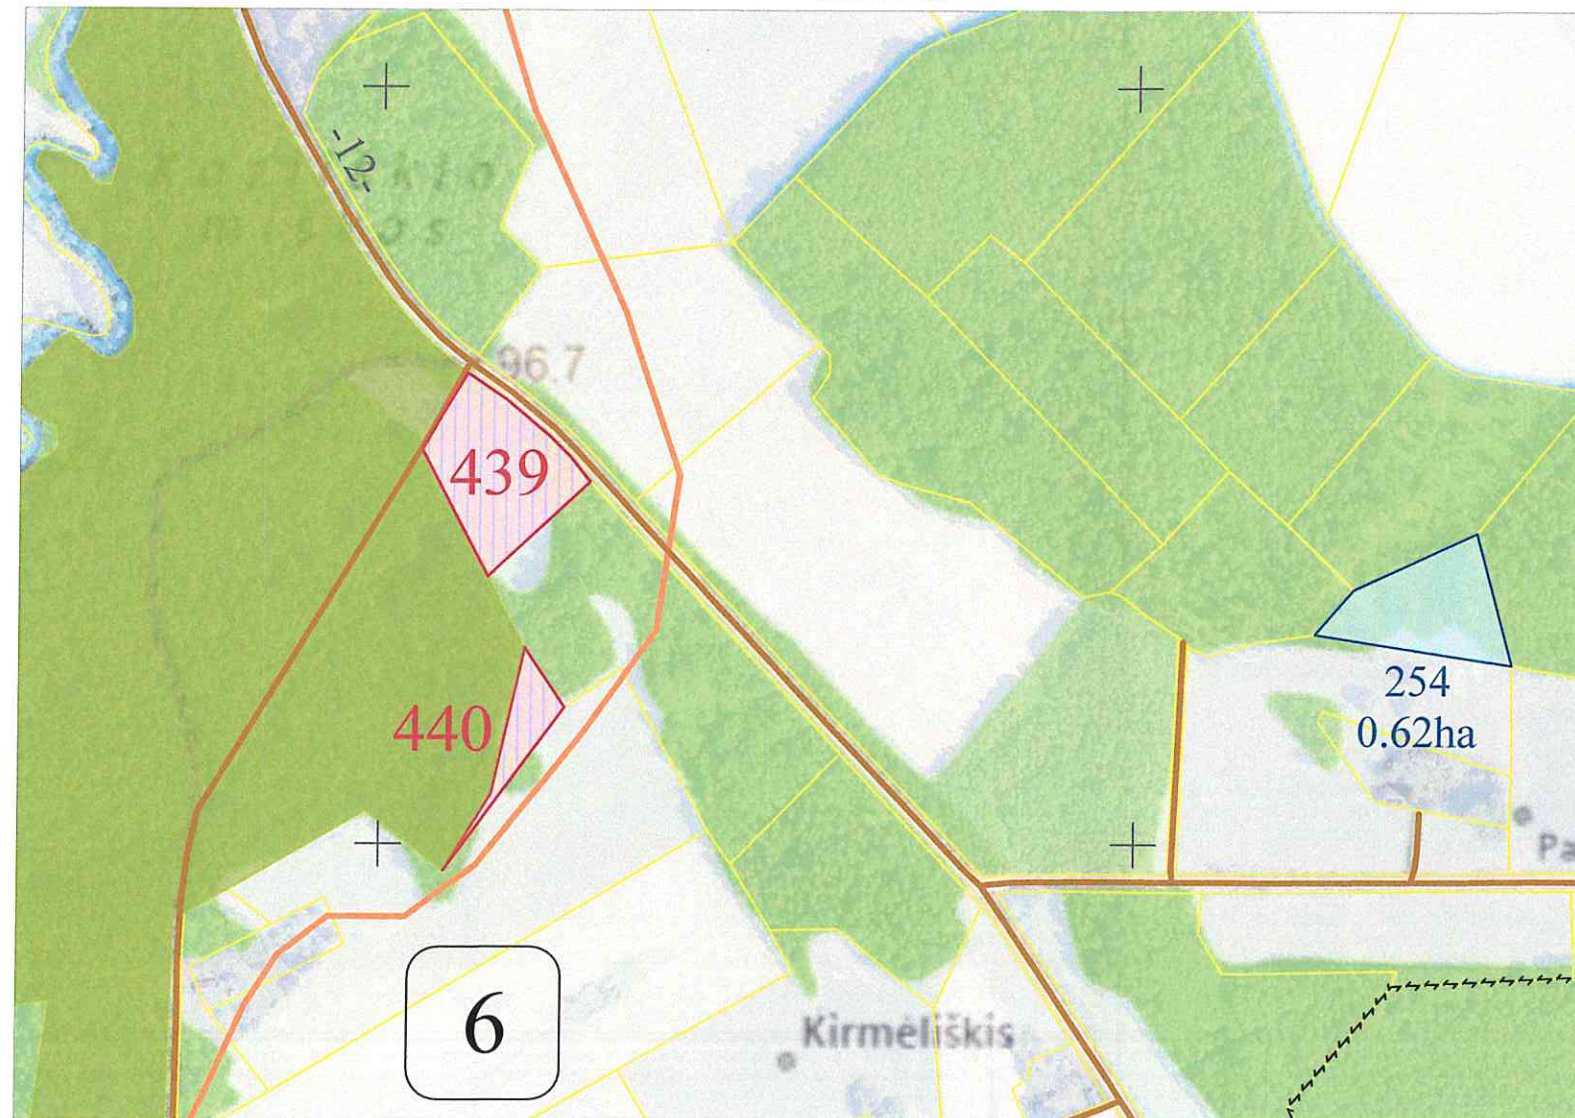

SUTARTINIAI ŽENKLAI

Valstybinis administracinis suskirstymas

Kadastro vietovės riba
Bloko riba

4 Kadastro bloko numeris

Hidrografijos objektai

Upeliai, kanalai, drenažo grioviai
Vamzdinės vandens pralaidos, diukeriai

Keliai, gatvės ir jų įrenginiai

-12- Vietinis kelias

Urbanistinės teritorijos riba

Valstybinio miško plotas

254 0.62ha
Kiti LŽF plotai

440
Suprojektuotas patikėjimo teise valdyti žemės sklypas

Koordinatų sistema: Lietuvos koordinatų sistema LKS-94.
Kartografinis pagrindas: Lietuvos Respublikos teritorijos M 1:10 000 skaitmeninis rastrinis ortofotografinis žemėlapis ORT10LT, 2021
Lietuvos Respublikos teritorijos M 1:10 000 georeferencinio pagrindo duomenų bazė GDR10LT, 2017
NACIONALINĖ ŽEMĖS TARNYBA © Nacionalinė žemės tarnyba prie Aplinkos ministerijos

Žemės reformos žemėtvarkos projektų
ir jiems prilyginamų planų
rengimo ir įgyvendinimo metodikos
8 priedas

Apskritis	Panevėžio
Savivaldybė	Rokiškio rajono
Seniūnija	Kazliškio
Kadastro vietovė	Kazliškio
Gyvenamoji vietovė	Kirmeliškio kaimas

SUPROJEKTUOTIEMS ŽEMĖS SKLYPAMS TAIKOMI SERVITUTAI, SPECIALIOSIOS ŽEMĖS IR MIŠKO NAUDOJIMO SĄLYGOS IR APRIBOJIMAI			
Žemės sklypo numeris plane	Žemės sklypo plotas, ha	Žemės sklypui taikomi servitutai, specialiosios žemės ir miško naudojimo sąlygos ir apribojimai	
		kodas, aprašymas	plotas, ha
440	0,20	(126) – Miško žemė (VI skyrius, trečiasis skirsnis)	0,01

Suderinta: _____
(pareigos, parašas, vardas, pavardė, data)


Projektinių sprendinių plano rengėjas:
Valstybės įmonės Žemės ūkio duomenų centro
Žemės tvarkymo ir geodezijos departamento
Šiaulių žemėtvarkos ir geodezijos skyriaus specialistas



(parašas) Vidas Šedys
(vardas ir pavardė)

PROJEKTUI PRILYGINAMAS PLANAS
M1:10000

Žemės reformos žemėtvarkos projektų
ir jiems prilyginamų planų
rengimo ir įgyvendinimo metodikos
8 priedas

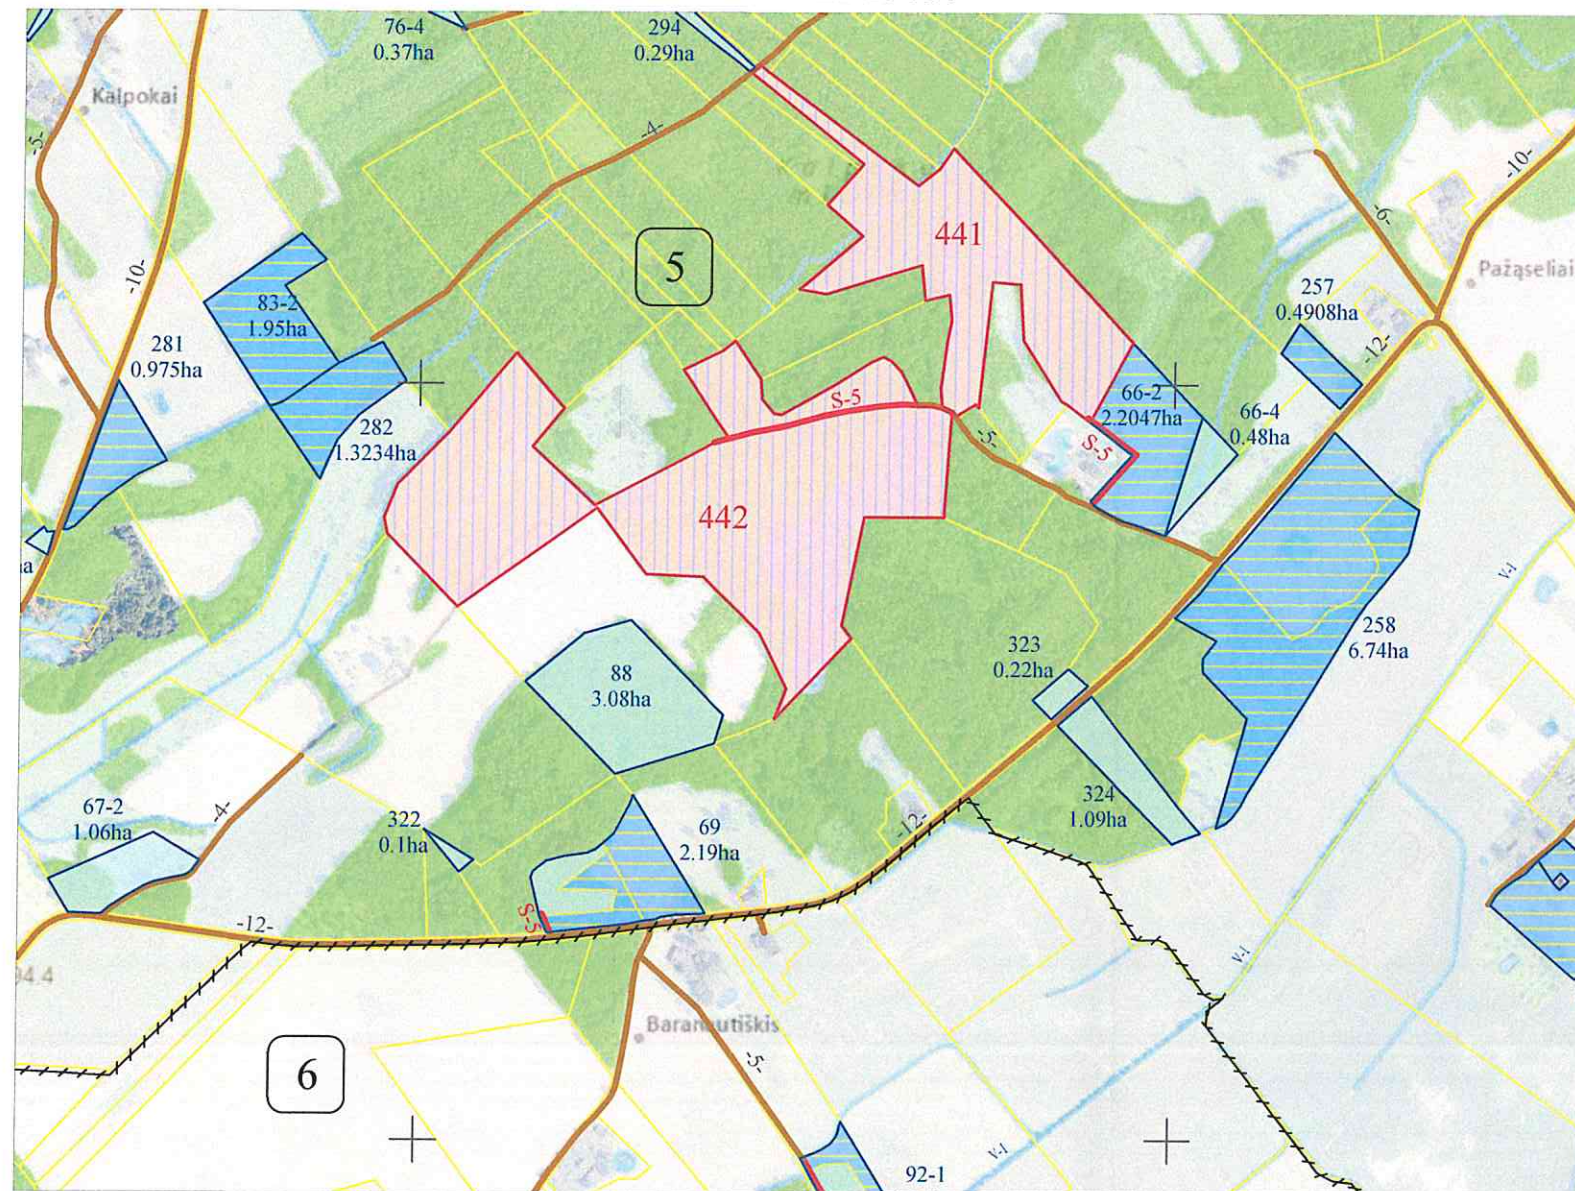

SUTARTINIAI ŽENKLAI

Valstybinis administracinis suskirstymas

- Kadastro vietovės riba
- - - - - Bloko riba
5 Kadastro bloko numeris

Hidrografijos objektai

- Upeliai, kanalai, drenažo grioviai
— Vamzdinės vandens pralaidos, diukeriai

Keliai, gatvės ir jų įrenginiai

- 12- Vietinis kelias
S-5 Servitutinis kelias

Koordinatų sistema: Lietuvos koordinatų sistema LKS-94.

Kartografinis pagrindas: Lietuvos Respublikos teritorijos M 1:10 000 skaitmeninis rastrinis ortofotografinis žemėlapis ORT10LT, 2021
Lietuvos Respublikos teritorijos M 1:10 000 georeferencinio pagrindo duomenų bazė GDR10LT, 2017

NACIJONALINĖ ŽEMĖS TARNYBA © Nacionalinė žemės tarnyba prie Aplinkos ministerijos

88
3.08ha

Kiti LŽF plotai

66-2
2.2047ha

LŽF žemei priskirti anksčiau patvirtintame žemės reformos žemėtvarkos projekte ar jam prilyginamuose žemės sklypų planuose suprojektuoti žemės sklypai

442

Suprojektuotas patikėjimo teise valdyti žemės sklypas

Apskritis	Panevėžio
Savivaldybė	Rokiškio rajono
Seniūnija	Kazliškio
Kadastro vietovė	Kazliškio
Gyvenamoji vietovė	Kaipokų kaimas

SUPROJEKTUOTIEMS ŽEMĖS SKLYPAMS TAIKOMI SERVITUTAI, SPECIALIOSIOS ŽEMĖS IR MIŠKO NAUDOJIMO SALYGOS IR APRIBOJIMAI			
Žemės sklypo numeris plane	Žemės sklypo plotas, ha	Žemės sklypui taikomi servitutai, specialiosios žemės ir miško naudojimo sąlygos ir apribojimai	
		kodas, aprašymas	plotas, ha
441	6,70	(126) – Miško žemė (VI skyrius, trečiasis skirsnis)	5,15
442	15,34	(126) – Miško žemė (VI skyrius, trečiasis skirsnis)	12,89
		(130) – Pelkės ir šaltiniai (VI skyrius, devintasis skirsnis)	2,82
		(203) Kelio servitutas – teisė važiuoti transporto priemonėmis (tarnaujantis); 5 m pl.	0,14

Suderinta:


(pareigos, parašas, vardas, pavardė, data)

Projektinių sprendinių plano rengėjas:
Valstybės įmonės Žemės ūkio duomenų centro
Žemės tvarkymo ir geodezijos departamento
Siaulių žemėtvarkos ir geodezijos skyriaus specialistas



PROJEKTUI PRILYGINAMAS PLANAS

M1: 5000

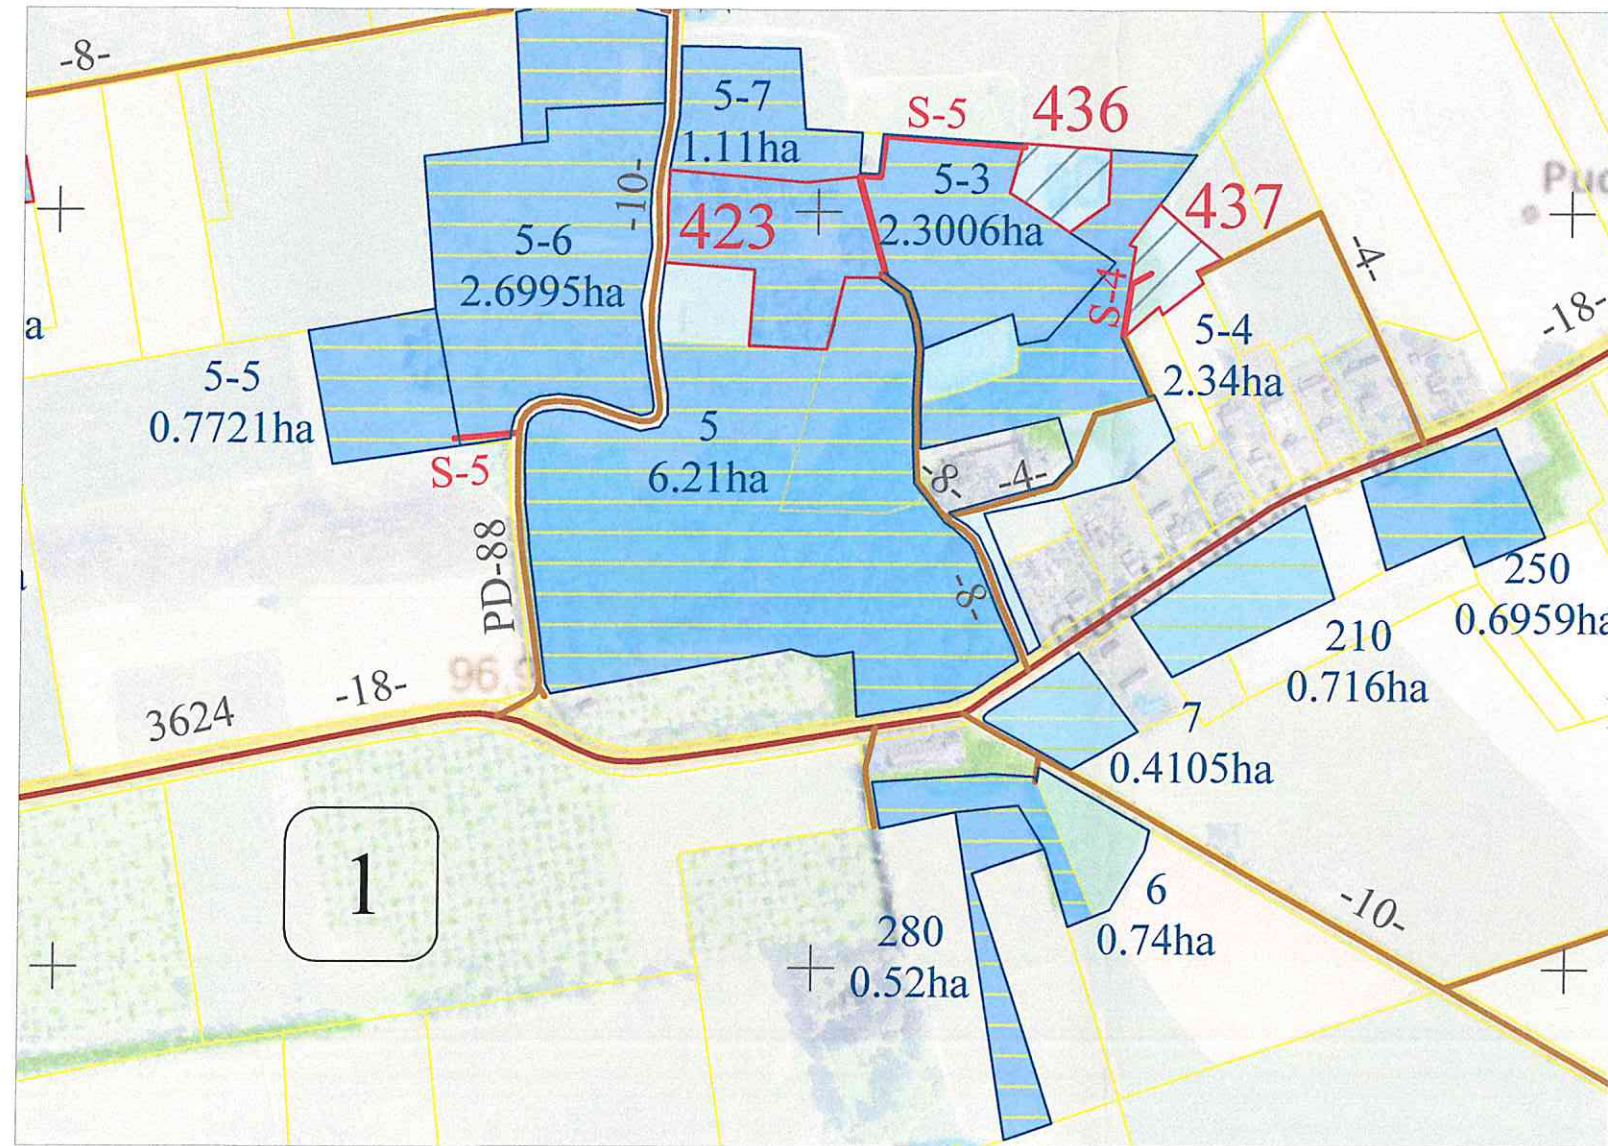

SUTARTINIAI ŽENKLAI

Valstybinis administracinis suskirstymas

- Kadastro vietovės riba
- Bloko riba
- Kadastro bloko numeris

Hidrografijos objektai

- Upeliai, kanalai, drenažo grioviai
- Vamzdinės vandens pralaidos, diukeriai

Keliai, gatvės ir jų įrenginiai

- 10- Vietinis kelias
- 18- 3624 Rajoninis kelias
- S-5 Servitutinis kelias

Koordinatų sistema: Lietuvos koordinatų sistema LKS-94.

Kartografinis pagrindas: Lietuvos Respublikos teritorijos M 1:10 000 skaitmeninis rastrinis ortofotografinis žemėlapis ORT10LT, 2021
Lietuvos Respublikos teritorijos M 1:10 000 georeferencinio pagrindo duomenų bazė GDR10LT, 2017

NACIONALINĖ ŽEMĖS TARNYBA © Nacionalinė žemės tarnyba prie Aplinkos ministerijos

6
0.74ha

Kiti LŽF plotai

210
0.716ha

LŽF žemei priskirti anksčiau patvirtintame žemės reformos žemėtvarkos projekte ar jam prilyginamuose žemės sklypų planuose suprojektuoti žemės sklypai, asmeninio ūkio žemės teritorijoje

5-3
2.3006ha

LŽF žemei priskirti anksčiau patvirtintame žemės reformos žemėtvarkos projekte ar jam prilyginamuose žemės sklypų planuose suprojektuoti žemės sklypai

436

Suprojektuotas nuomai žemės sklypas

423

LŽF žemei priskirti anksčiau patvirtintame žemės reformos žemėtvarkos projekte ar jam prilyginamuose žemės sklypų planuose suprojektuoti žemės sklypai, kuriuos pretendentai pasirinko gauti

Žemės reformos žemėtvarkos projektų ir jiems prilyginamų planų rengimo ir įgyvendinimo metodikos 8 priedas

Apskritis	Panevėžio
Savivaldybė	Rokiškio rajono
Seniūnija	Pandėlio
Kadastro vietovė	Kazliškio
Gyvenamoji vietovė	Puodžialaukės kaimas

Projektinių sprendinių plano rengėjas:
Valstybės įmonės Žemės ūkio duomenų centro
Žemės tvarkymo ir geodezijos departamento
Siaulių žemėtvarkos ir geodezijos skyriaus specialistas

(parašas)


Vidas Šedys
(vardas ir pavardė)



PROJEKTUI PRILYGINAMAS PLANAS
M1:5000

Žemės reformos žemėtvarkos projektų
ir jiems prilyginamų planų
rengimo ir įgyvendinimo metodikos
8 priedas

Apskritis	Panevėžio
Savivaldybė	Rokiškio rajono
Seniūnija	Pandėlio
Kadastro vietovė	Kazlišio
Gyvenamoji vietovė	Puodžialaukės kaimas

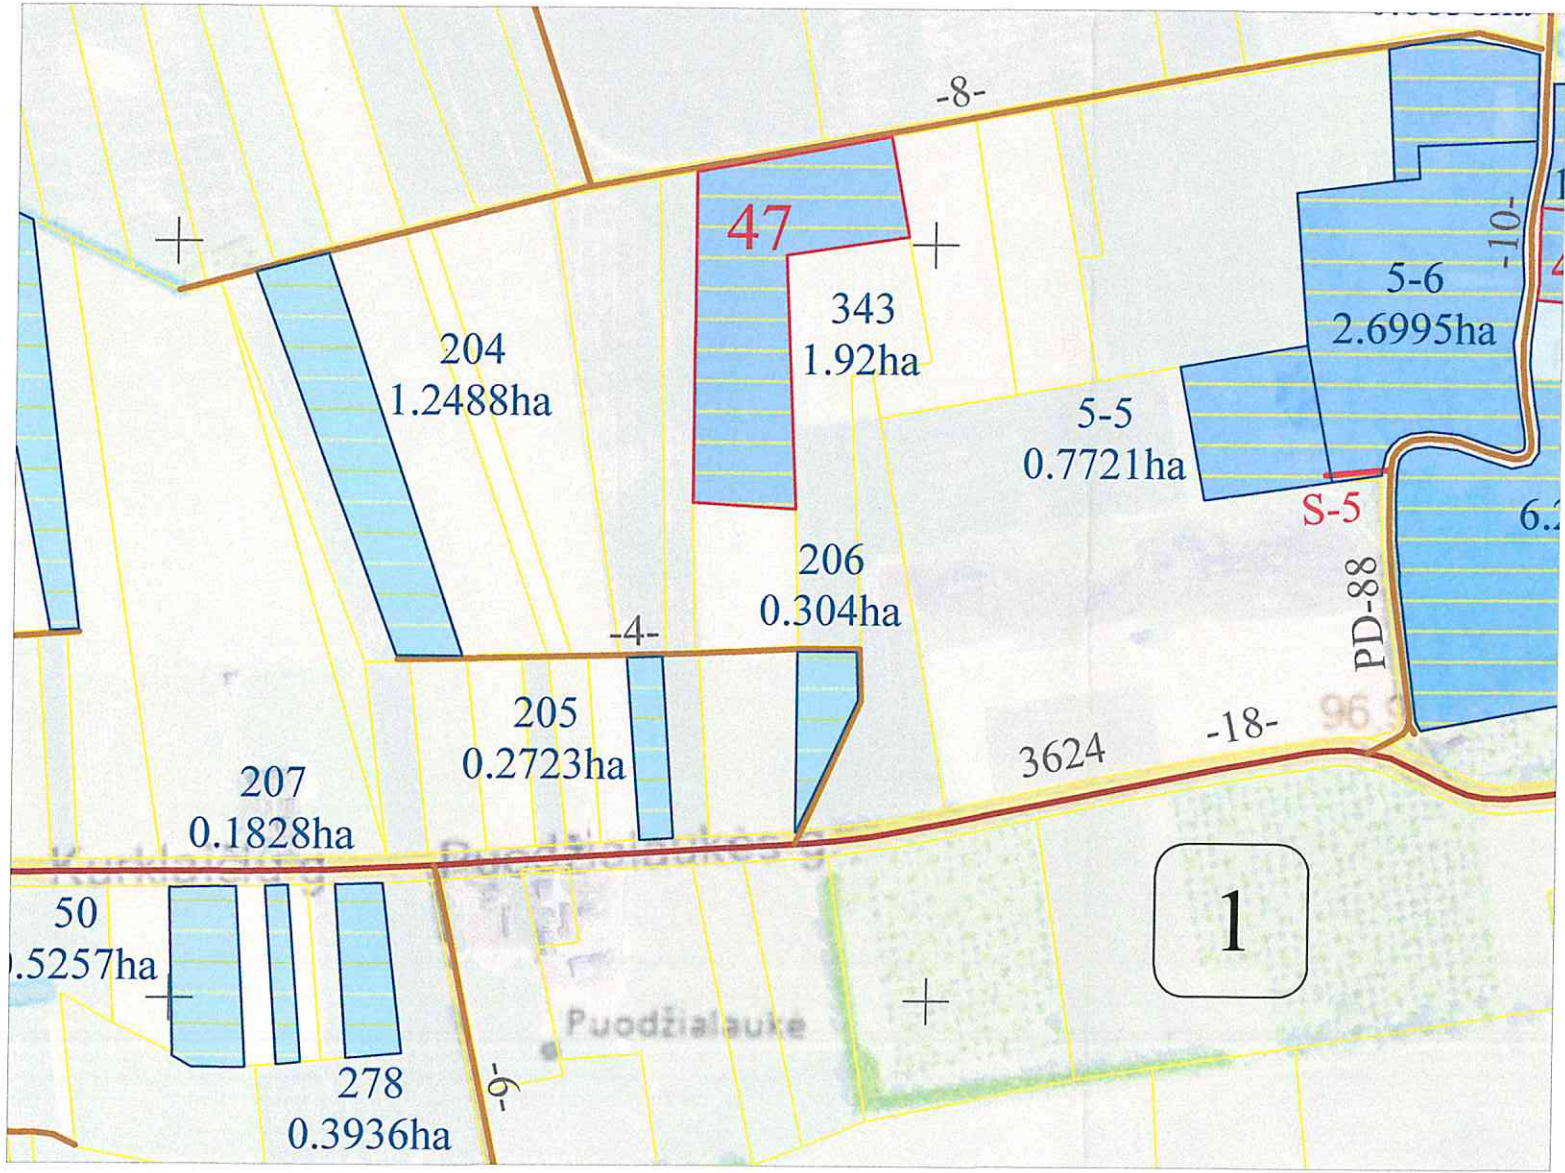

SUTARTINIAI ŽENKLAI

Valstybinis administracinis suskirstymas

- Kadastro vietovės riba
- - - Bloko riba
1 Kadastro bloko numeris

Hidrografijos objektai

- Upeliai, kanalai, drenazo grioviai
— Vamzdinės vandens pralaidos, diukeriai

Keliai, gatvės ir jų įrenginiai

- 8- Vietinis kelias
-18- 3624 Rajoninis kelias
S-5 Servitutinis kelias

205
0.2723ha

LŽF žemei priskirti anksčiau patvirtintame žemės reformos žemėtvarkos projekte ar jam prilyginamuose žemės sklypų planuose suprojektuoti žemės sklypai, asmeninio ūkio žemės teritorijoje

5-5
0.7721ha

LŽF žemei priskirti anksčiau patvirtintame žemės reformos žemėtvarkos projekte ar jam prilyginamuose žemės sklypų planuose suprojektuoti žemės sklypai

47

LŽF žemei priskirti anksčiau patvirtintame žemės reformos žemėtvarkos projekte ar jam prilyginamuose žemės sklypų planuose suprojektuoti žemės sklypai, kuriuos pretendentai pasirinko gauti

Koordinatų sistema: Lietuvos koordinatų sistema LKS-94.
Kartografinis pagrindas: Lietuvos Respublikos teritorijos M 1:10 000 skaitmeninis rastrinis ortofotografinis žemėlapis ORT10LT, 2021
Lietuvos Respublikos teritorijos M 1:10 000 georeferencinio pagrindo duomenų bazė GDR10LT, 2017

NACIONALINĖ ŽEMĖS TARNYBA © Nacionalinė žemės tarnyba prie Aplinkos ministerijos

Projektinių sprendinių plano rengėjas:
Valstybės įmonės Žemės ūkio duomenų centro
Žemės tvarkymo ir geodezijos departamento
Siaulių žemėtvarkos ir geodezijos skyriaus specialistas




(parašas)

Vidas Šedys
(vardas ir pavardė)

M1: 5000

Žemės reformos žemėtvarkos projektų
ir jiems prilyginamų planų
rengimo ir įgyvendinimo metodikos
8 priedas

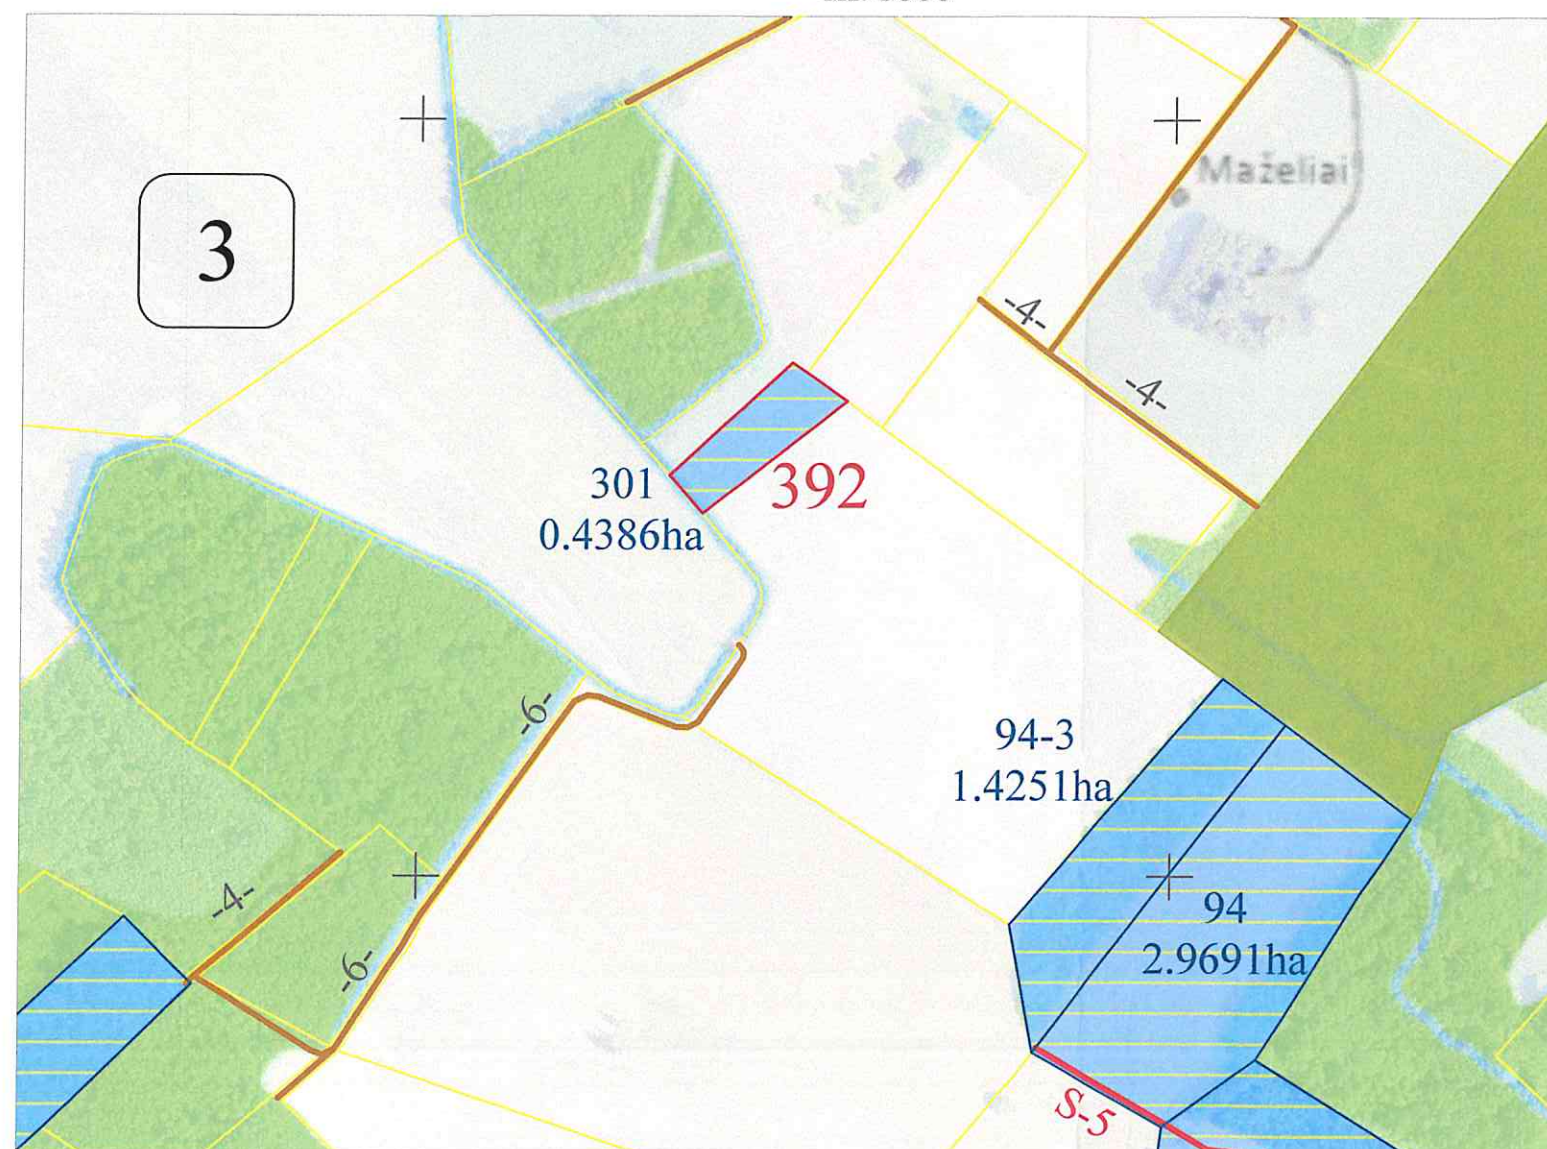

Apskritis	Panevėžio
Savivaldybė	Rokiškio rajono
Seniūnija	Kazliškio
Kadastro vietovė	Kazliškio
Gyvenamoji vietovė	Jakutiškio kaimas

Valstybinis administracinis suskirstymas

 Kadastro vietovės riba
 Bloko riba
 Kadastro bloko numeris

 Valstybinio miško plotas

94
2.9691ha

LŽF žemei priskirti anksčiau patvirtintame žemės reformos žemėtvarkos projekte ar jam prilyginamuose žemės sklypų planuose suprojektuoti žemės sklypai

Hidrografijos objektai

Upeliai, kanalai, drenažo grioviai

Vamzdinės vandens pralaidos, diukeriai

392

LŽF žemei priskirti anksčiau patvirtintame žemės reformos žemėtvarkos projekte ar jam prilyginamuose žemės sklypų planuose suprojektuoti žemės sklypai, kuriuos pretendentai pasirinko gauti

Keliai, gatvės ir jų įrenginiai

-4- Vietinis kelias

S-5 Servitutinis kelias

Koordinacių sistema: Lietuvos koordinacių sistema LKS-94.
Kartografinis pagrindas: Lietuvos Respublikos teritorijos M 1:10 000 skaitmeninis rastrinis ortofotografinis žemėlapis ORT10LT, 2021
Lietuvos Respublikos teritorijos M 1:10 000 georeferencinio pagrindo duomenų bazė GDR10LT, 2017

 NACIONALINĖ
ŽEMĖS TARNYBA

Projektinių sprendinių plano rengėjas:
Valstybės įmonės Žemės ūkio duomenų centro
Žemės tvarkymo ir geodezijos departamento
Siaulių žemėtvarkos ir geodezijos skyriaus specialistas

(page 8)

Vidas Šedys
(vardas ir pavardė)

DETALŪS METADUOMENYS

Dokumento sudarytojas (-ai)	Nacionalinė žemės tarnyba prie Aplinkos ministerijos 188704927, Kalvarijų g. 147, LT-08352 Vilnius
Dokumento pavadinimas (antraštė)	DĖL PANEVĖŽIO APSKRITIES ROKIŠKIO RAJONO (SAVIVALDYBĖS) KAZLIŠKIO SENIŪNIJOS KAZLIŠKIO KADASTRO VIETOVĖS ŽEMĖS SKLYPŲ PLANŲ, KURIE PRILYGINAMI ŽEMĖS REFORMOS ŽEMĖTVARKOS PROJEKTUI, PATVIRTINIMO
Dokumento registracijos data ir numeris	2026-08-14 Nr. 6RKĮ-925
Dokumento gavimo data ir dokumento gavimo registracijos numeris	–
Dokumento specifikacijos identifikavimo žymuo	ADOC-V1.0
Parašo paskirtis	Pasirašymas
Parašą sukūrusio asmens vardas, pavardė ir pareigos	Dainius Petrauskas, Skyriaus vedėjas, Panevėžio apygardos žemės tvarkymo ir administravimo skyrius
Sertifikatas išduotas	DAINIUS PETRAUSKAS, Nacionalinė žemės tarnyba prie Aplinkos ministerijos LT
Parašo sukūrimo data ir laikas	2026-08-14 10:07:19 (GMT+03:00)
Parašo formatas	XAdES-T
Laiko žymoje nurodytas laikas	2026-08-14 10:07:29 (GMT+03:00)
Informacija apie sertifikavimo paslaugų teikėją	ADIC CA ECC, Asmens dokumentu israsymo centras prie LR VRM LT
Sertifikato galiojimo laikas	2024-06-19 12:08:51 – 2028-06-18 12:08:51
Informacija apie būdus, naudotus metaduomenų vientisumui užtikrinti	"Registravimas" paskirties metaduomenų vientisumas užtikrintas naudojant "RCSC IssuingCA-2, VI Registru Centras - i.k. 124110246 LT" išduotą sertifikatą "DBSIS, Informatikos ir ryšių departamentas prie Lietuvos Respublikos vidaus reikalų ministerijos, į.k.188774822 LT", sertifikatas galioja nuo 2025-05-16 11:31:08 iki 2028-05-15 11:31:08
Pagrindinio dokumento priedų skaičius	3
Pagrindinio dokumento pridedamų dokumentų skaičius	–
Priedamo dokumento sudarytojas (-ai)	–
Priedamo dokumento pavadinimas (antraštė)	–
Priedamo dokumento registracijos data ir numeris	–
Programinės įrangos, kuria naudojantis sudarytas elektroninis dokumentas, pavadinimas	DBSIS, versija 3.5.90.5
Informacija apie elektroninio dokumento ir elektroninio (-ių) parašo (-ų) tikrinimą (tikrinimo data)	Atitinka specifikacijos keliamus reikalavimus. Visi dokumente esantys elektroniniai parašai galioja (2026-08-14 10:59:02)
Paieškos nuoroda	–
Papildomi metaduomenys	Nuorašą suformavo 2026-08-14 10:59:03 DBSIS