



KAIMO PLĖTROS ŽEMĖTVARKOS PROJEKTAS MIŠKUI ĮVEISTI NE MIŠKO ŽEMĖJE


SPRENDINIŲ BRĖŽINYS M 1: 10000

Sklypo plotas - 18,6840 ha

Miškui užsodinti žemės plotas - 15,9244 ha



Koordinačių sistema LKS–94			
Taško Nr.	Kodas	X	Y
1	R	6115738.59	379653.16
2	R	6116141.75	379608.25
3	R	6116147.01	379614.96
4	R	6116206.16	379629.18
5	R	6116298.63	379648.52
6	R	6116303.34	379651.98
7	R	6116307.81	379656.70
8	R	6116421.49	379866.59
9	R	6116351.59	379867.30
10	R	6116337.38	379865.19
11	R	6116338.94	379843.83
12	R	6116174.36	379944.76
13	R/S	6116121.36	379929.90
14	R	6116109.97	379984.25
15	R	6115995.80	380054.27
16	R	6115866.50	379927.19
17	R	6115786.50	379830.03
18	R	6115749.00	379760.94
19	R	6115733.49	379662.45
20	R	6115738.59	379653.16
21	R	6116133.23	379603.53
Servituto koordinatės			
22	S	6116417.02	379866.64
23	S	6116411.31	379866.69
24	S	6116167.80	379942.92

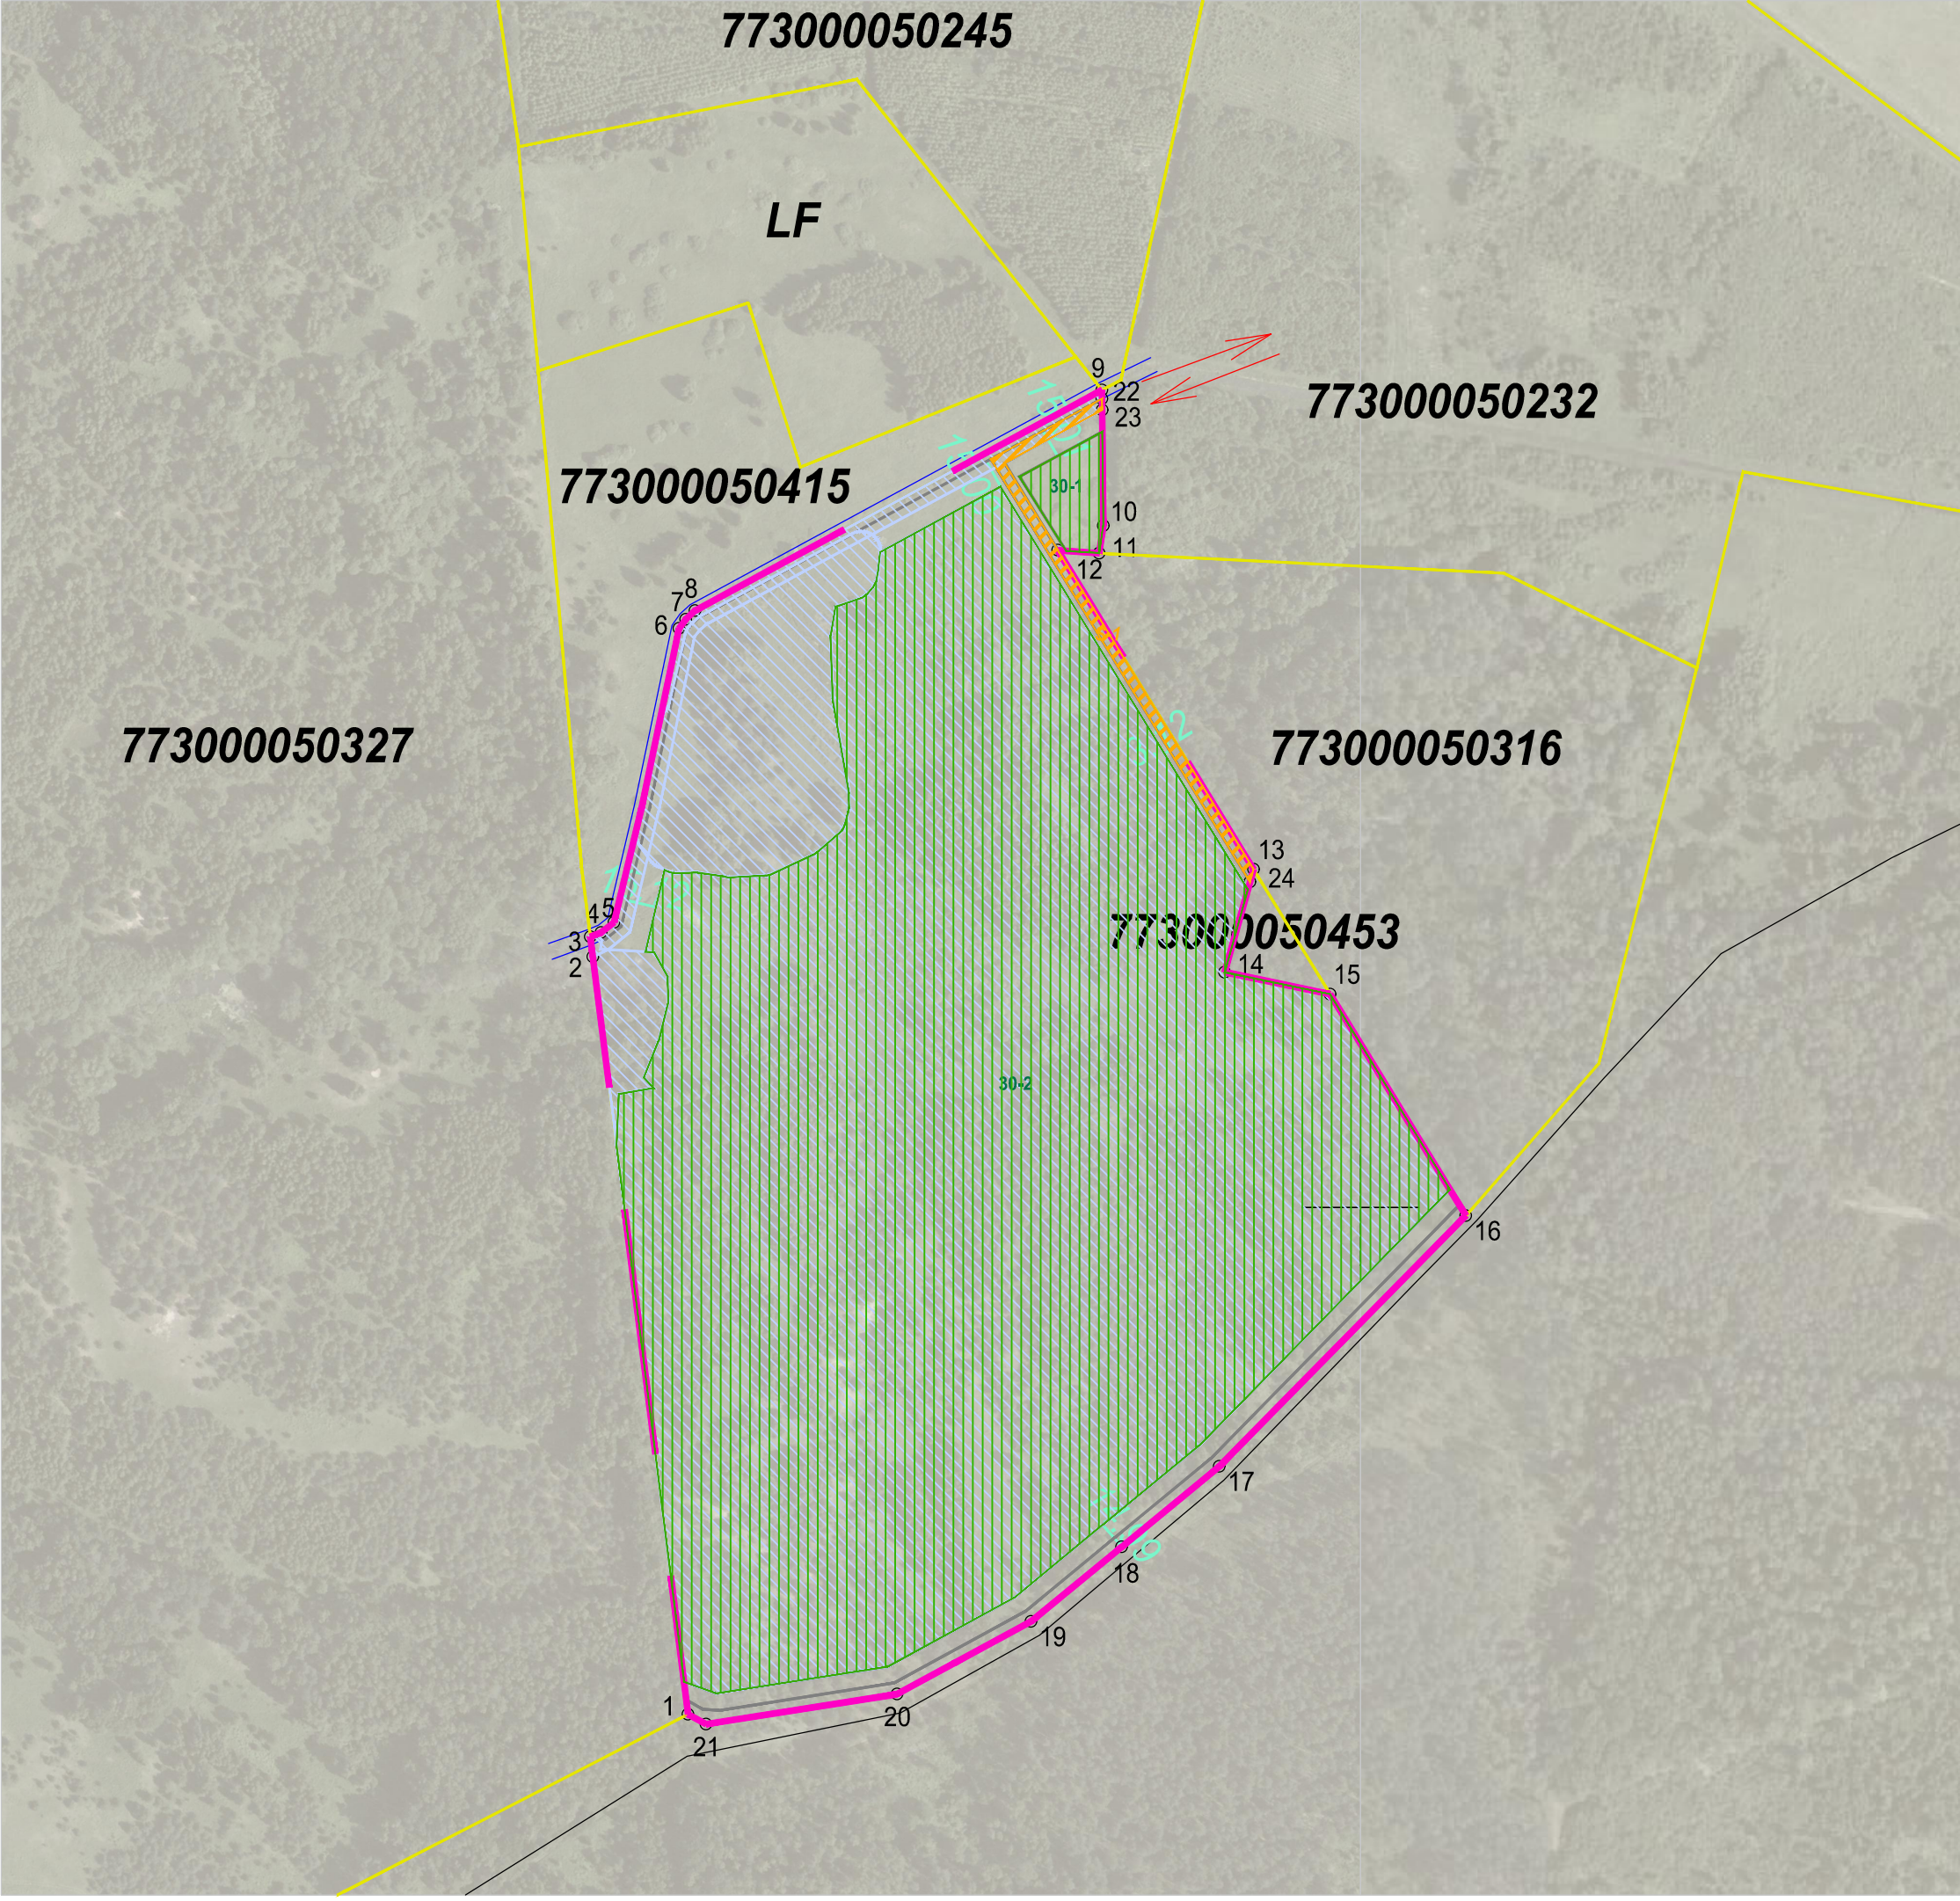

- Rengiamų dokumentų riba (zemetv_riba)
- Projektuojama įveisti mišką žemės ūkio naudmenose (zemetv_mski)
- Esami servitutai (zemetv_servit)
- Specialiosios žemės naudojimo sąlygos (zemetv_szn)
- Gretimi sklypai (zemetv_skl)
- Kelias
- Įvažiavimas / išvažiavimas

Žemės naudmenų eksplikacija											nusausinga žemė	
Žemės ūkio naudmenos				miškai	keliai	užstatyta teritorija	vandenys	Kita žemė				
Iš viso	ariama	sodai	pievos					želdiniai	pelkės	pažeista		nenaud.
			1,9980	15,9244	0,1552	0,1644		0,4420				

Kadastro:	vietovė	Lauksargių				blokas				sklypas			
Žemės sklypo kadastro Nr.		7	7	3	0	0	0	0	5	0	4	3	0

Savivaldybė	Tauragės
Seniūnija	Lauksargių
Gyvenamoji vietovė	Oplaukio k.
Gatvė, namo Nr.	

Gretimybė	Besiribojančio žemės sklypo kadastro Nr.	Pastabos
1–3	773000050327	kadastriniai mat.
3–9	773000050415	kadastriniai mat.
9–11	773000050232	kadastriniai mat.
11–13...15–16	773000050316	kadastriniai mat.
13–15	773000050453	kadastriniai mat.
8–1		kelias

Duomenys apie žemės naudojimo apribojimus			
Eil. Nr	Kodas	Apribojimai	Plotas, m²
1	2	3	4
1	121	Melioruotos žemės ir melioracijos statinių apsaugos zonos (VI skyrius, antrasis skirsnis)	3778
2	126	Miško žemė (VI skyrius, trečiasis skirsnis)	159244
3	131	Natūralios pievos bei ganyklos (VI skyrius, ketvirtasis skirsnis)	19980

SERVITUTAS			
Eil. Nr	Kodas	Servituto rūšis	Plotas, m²
1	214	Kelio servitutas–teisė važiuoti transporto priemonėmis, naudotis pėsčiųjų taku, varyti galvijus (tarnaujantis)	1552

R.Gruodžio IĮ

Įm.k.303997996, el. p.gruoziai68@gmail.com, ter. Nr.+370 687 10440

Pareigos	Parašas	Vardas, pavardė	Data	A.V.
Matininkas		Rolandas Gruodis	2026–08–10	