


PROJEKTUI PRILYGINAMAS PLANAS  
M 1 : 10000

Žemės reformos žemėtvarkos projektų  
ir jiems prilyginamų žemės sklypų planų  
rengimo ir įgyvendinimo metodikos  
8 priedas

|                   |          |
|-------------------|----------|
| Kadastro vietovė  | Ūdekų    |
| Seniūnija         | Linkuvos |
| Miestas (rajonas) | Pakruojo |
| Apskritis         | Šiaulių  |

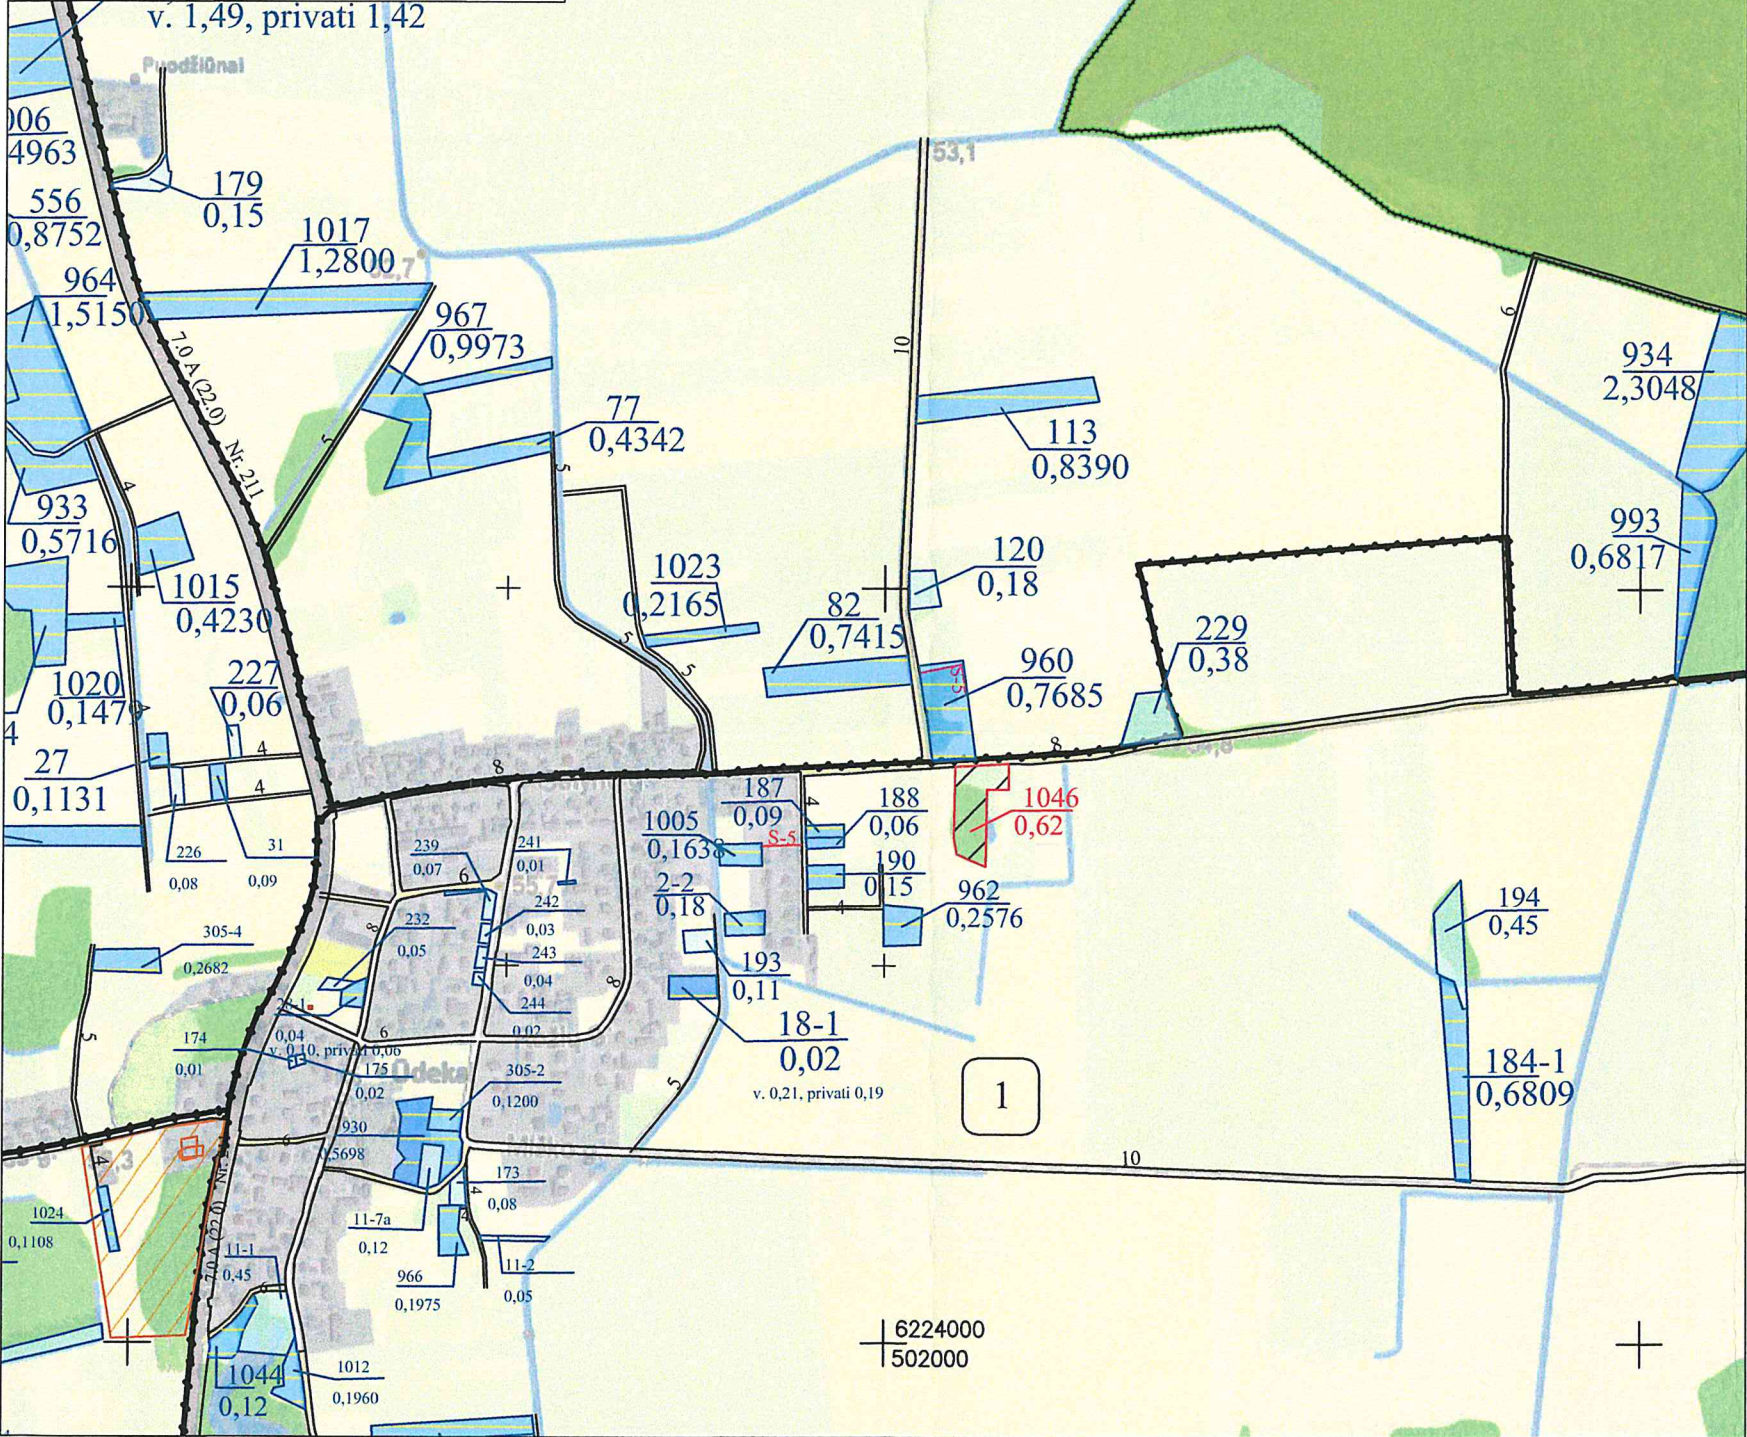

| SUTARTINIAI ŽENKLAI         |   |
|-----------------------------|---|
| Sutartinio ženklo žymėjimas | Sutartinio ženklo aprašymas   |
|                             | Bloko riba   |
|                             | Bloko numeris   |
|                             | Vietinės reikšmės kelias (Ž - dangas; 10 - kelio plotis)                                                                                               |
|                             | Suprojektuotas kelias (4 - kelio plotis)   |
|                             | Kelio servitutas (5 - kelio plotis)   |
|                             | Numatomas kelio servitutas (5 - kelio plotis)   |
|                             | Krašto kelias (211 - kelio numeris)   |
|                             | Miškas   |
|                             | Upeliai, kanalai, drenažo grioviai   |
|                             | Užstatyta teritorija   |
|                             | Gyvenamosios vietovės pavadinimas   |
|                             | Suprojektuotas nuomai žemės sklypas   |
|                             | Kiti LŽF plotai   |
|                             | LŽF žemei priskirti anksčiau patvirtintame žemės reformos žemėtvarkos projekte ar jam prilyginamuose žemės sklypų planuose suprojektuoti žemės sklypai |

| SUPROJEKTUOTIEMS ŽEMĖS SKLYPAMS TAIKOMI SERVIDUTAI, SPECIALIOSIOS ŽEMĖS NAUDOJIMO SĄLYGOS IR APRIBOJIMAI |                         |                                                                                                 |            |
|---|-------------------------|-------------------------------------------------------------------------------------------------|------------|
| Žemės sklypo numeris plane                                                                               | Žemės sklypo plotas, ha | Žemės sklypui taikomi servitutai, specialiosios žemės naudojimo sąlygos ir apribojimai          |            |
|   |                         | kodas, aprašymas                                                                                | plotas, ha |
| 1046   | 0,62                    | Kelių apsaugos zonos (III skyrius, antrasis skirsnis)                                           | 0,06       |
|   |                         | Melioruotos žemės ir melioracijos statinių apsaugos zonos (VI skyrius, antrasis skirsnis)       | 0,62       |
|   |                         | Dirvožemio apsauga žemės ūkio paskirties žemės sklypuose (VI skyrius, keturioliktasis skirsnis) | 0,30       |

PATVIRTINTA  
Nacionalinės žemės tarnybos prie  
SAUTA skyriaus vedėjo  
2026 m. 08.18 d.  
Isakymu Nr. 5 Vks-676

Nacionalinės žemės tarnybos prie AM  
Šiaulių apygardos žemės tvarkymo  
ir administravimo skyriaus vedėjas

Saulius Leščiauskas

SUDERINTAS:  
Nacionalinės Žemės tarnybos prie Aplinkos ministerijos  
(pareigos, vardas ir pavardė, parašas, data)

Nacionalinės Žemės tarnybos prie Aplinkos ministerijos  
(pareigos, vardas ir pavardė, parašas, data)

Skyriaus vadovo pavaduotojas  
Martynas Banaitis

Projektui prilyginamo plano rengėjas:  
Valstybės įmonė Žemės ūkio duomenų centras Žemės tvarkymo ir geodezijos departamentas Šiaulių žemėtvarkos ir geodezijos skyriaus vadovė Danutė Tvaranavičienė  
(pareigos, vardas ir pavardė, parašas, data)


Projektui prilyginamo plano rengėjas:  
Valstybės įmonė Žemės ūkio duomenų centras Žemės tvarkymo ir geodezijos departamentas Šiaulių žemėtvarkos ir geodezijos skyriaus vyr. specialistė Rūta Valuškiene  
(pareigos, vardas ir pavardė, parašas, data)

Koordinatų sistema:  
Kartografinis pagrindas:  
Lietuvos koordinatų sistema LKS-94.  
Lietuvos Respublikos teritorijos M 1:10 000 skaitmeninis rastrinis ortofotografinis žemėlapis ORT10LT, 2018-2020  
© NŽT © Nacionalinė žemės tarnyba prie Aplinkos ministerijos;  
Lietuvos Respublikos teritorijos M 1:10 000 georeferencinių erdvininių duomenų rinkinys GDR10LT, 2020  
© NŽT © Nacionalinė žemės tarnyba prie Aplinkos ministerijos.

PROJEKTUI PRILYGINAMAS PLANAS  
M 1 : 10 000

Žemės reformos žemėtvarkos projektų  
ir jiems prilyginamų žemės sklypų planų  
rengimo ir įgyvendinimo metodikos  
8 priedas

|                   |          |
|-------------------|----------|
| Kadastro vietovė  | Ūdekų    |
| Seniūnija         | Linkuvos |
| Miestas (rajonas) | Pakruojo |
| Apskritis         | Šiaulių  |

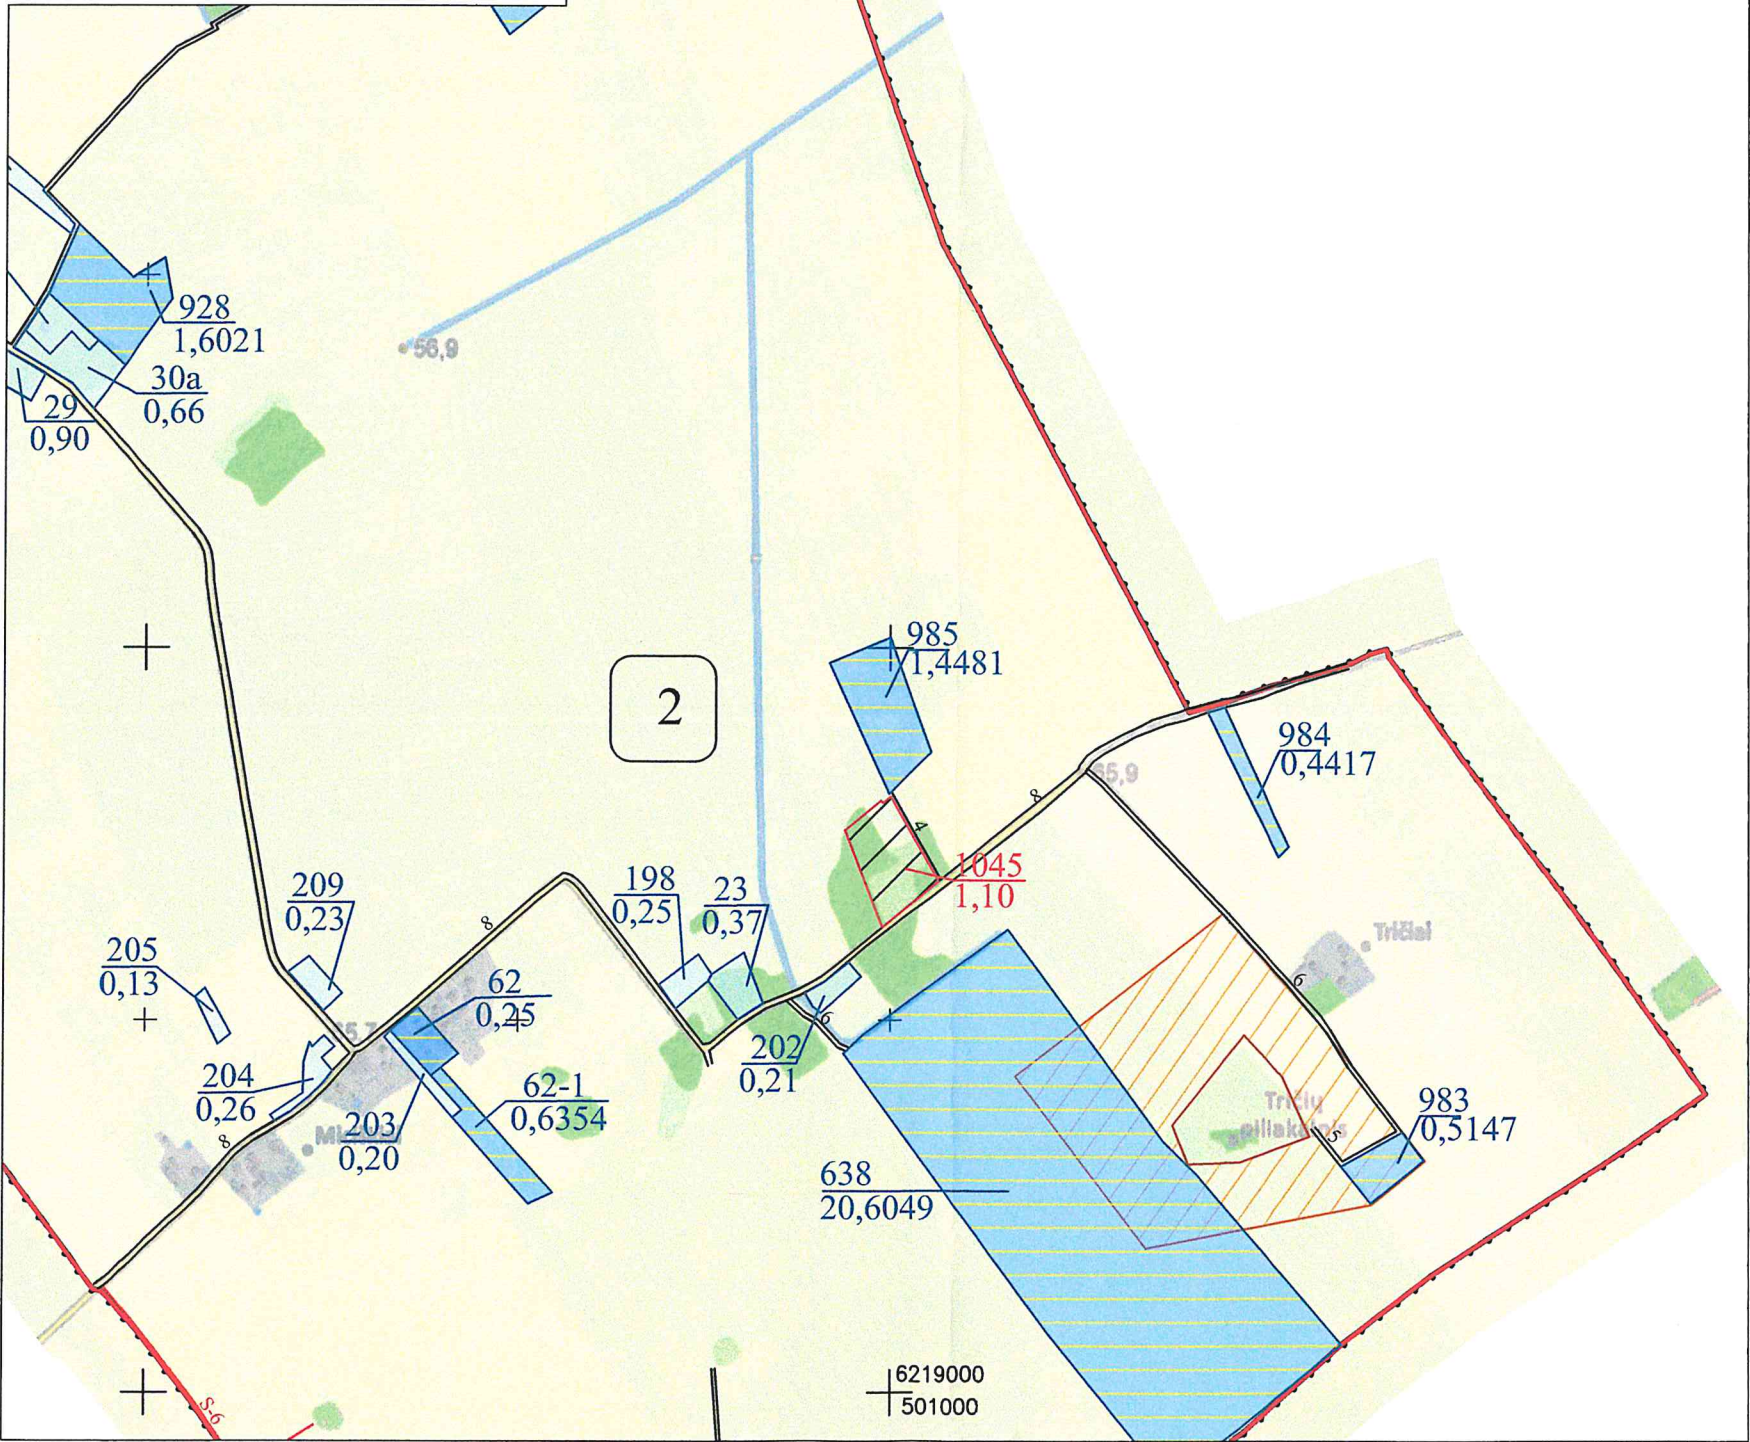

| SUTARTINIAI ŽENKLAI         |   |
|-----------------------------|---|
| Sutartinio ženklo žymėjimas | Sutartinio ženklo aprašymas   |
|                             | Bloko riba   |
|                             | Bloko numeris   |
|                             | Vietinės reikšmės kelias (8 - kelio plotis)   |
|                             | Suprojektuotas kelias (4 - kelio plotis)   |
|                             | Kelio servitutas (5 - kelio plotis)   |
|                             | Kadastro vietovės riba   |
|                             | Krašto kelias (211 - kelio numeris)   |
|                             | Miškas   |
|                             | Upeliai, kanalai, drenažo grioviai   |
|                             | Užstatyta teritorija   |
|                             | Tričiai   |
|                             | Suprojektuotas nuomai žemės sklypas   |
|                             | Kiti LŽF plotai   |
|                             | LŽF žemei priskirti anksčiau patvirtintame žemės reformos žemėtvarkos projekte ar jam prilyginamuose žemės sklypų planuose suprojektuoti žemės sklypai |

| SUPROJEKTUOTIEMS ŽEMĖS SKLYPAMS TAIKOMI SERVIDUTAI, SPECIALIOSIOS ŽEMĖS NAUDOJIMO SĄLYGOS IR APRIBOJIMAI |                         |                                                                                                 |            |
|---|-------------------------|-------------------------------------------------------------------------------------------------|------------|
| Žemės sklypo numeris plane                                                                               | Žemės sklypo plotas, ha | Žemės sklypui taikomi servitutai, specialiosios žemės naudojimo sąlygos ir apribojimai          |            |
|   |                         | kodas, aprašymas                                                                                | plotas, ha |
| 1045   | 1,10                    | Kelių apsaugos zonos (III skyrius, antrasis skirsnis)                                           | 0,07       |
|   |                         | Melioruotos žemės ir melioracijos statinių apsaugos zonos (VI skyrius, antrasis skirsnis)       | 0,37       |
|   |                         | Dirvožemio apsauga žemės ūkio paskirties žemės sklypuose (VI skyrius, keturioliktasis skirsnis) | 0,50       |
|   |                         | Elektros tinklų apsaugos zonos (III skyrius, ketvirtasis skirsnis)                              | 0,03       |

SAVIVIRTINTA  
Nacionalinės žemės tarnybos prie  
SAUGA skyriaus vedėjo  
2026 m. 08 18 d.  
sakymu Nr. 5722 - 675

Nacionalinės žemės tarnybos prie AM  
Šiaulių apygardos žemės tvarkymo  
ir administravimo skyriaus vedėjas

Saulius Lesciauskas

SUDERINTAS:  
Nacionalinės žemės tarnybos prie Aplinkos ministerijos  
(pareigos, vardas ir pavardė, parašas, data)

Nacionalinės žemės tarnybos prie Aplinkos ministerijos  
(pareigos, vardas ir pavardė, parašas, data)

Skyriaus vadovo pavaduotojas  
Martynas Banaitis  
Valstybės įmonė žemės ūkio  
informacijos centras

Projektui prilyginamo plano rengėjas:  
Valstybės įmonė žemės ūkio duomenų centras žemės tvarkymo ir geodezijos departamentas Šiaulių žemėtvarkos ir geodezijos skyriaus vadovė Danutė Tvaranavičienė  
(pareigos, vardas ir pavardė, parašas, data)

Projektui prilyginamo plano rengėjas:  
Valstybės įmonė žemės ūkio duomenų centras žemės tvarkymo ir geodezijos departamentas Šiaulių žemėtvarkos ir geodezijos skyriaus vyr. specialistė Rūta Valuškiene  
(pareigos, vardas ir pavardė, parašas, data)

Koordinatų sistema: Lietuvos koordinatų sistema LKS-94.  
Kartografinis pagrindas: Lietuvos Respublikos teritorijos M 1:10 000 skai. meninis rastrinis ortofotografinis žemėlapis O'RT10LT, 2018-2020  
© NŽT © Nacionalinė žemės tarnyba prie Aplinkos ministerijos;  
Lietuvos Respublikos teritorijos M 1:10 000 georeferencinių erdvininių duomenų rinkinys GDR10LT, 2020  
© NŽT © Nacionalinė žemės tarnyba prie Aplinkos ministerijos.