



**NACIONALINĖS ŽEMĖS TARNYBOS
PRIE APLINKOS MINISTERIJOS
PANEVĖŽIO APYGARDOS ŽEMĖS TVARKYMO IR
ADMINISTRAVIMO SKYRIAUS
VEDĖJAS**

**ĮSAKYMAS
DĖL UTENOS APSKRITIES IGNALINOS RAJONO (SAVIVALDYBĖS) NAUJOJO
DAUGĖLIŠKIO SENIŪNIJOS TAUJŪNŲ KADASTRO VIETOVĖS ŽEMĖS SKLYPŲ
PLANŲ, KURIE PRILYGINAMI ŽEMĖS REFORMOS ŽEMĖTVARKOS PROJEKTUI,
PATVIRTINIMO**

2026 m. rugpjūčio d. Nr. 6RKĮ-
Ignalina

Vadovaudamasis Lietuvos Respublikos žemės įstatymo 32 straipsnio 3 dalies 7 punktu, Lietuvos Respublikos žemės reformos įstatymo 20 straipsniu, Žemės reformos žemėtvarkos projektų rengimo ir įgyvendinimo tvarkos aprašo, patvirtinto Lietuvos Respublikos Vyriausybės 1998 m. balandžio 1 d. nutarimu Nr. 385 „Dėl žemės reformos vykdymo kaimo gyvenamojoje vietovėje“, 19 punktu, Žemės reformos žemėtvarkos projektų ir jiems prilyginamų žemės sklypų planų rengimo ir įgyvendinimo metodikos, patvirtintos Lietuvos Respublikos žemės ūkio ministro 1998 m. balandžio 23 d. įsakymu Nr. 207 „Dėl Žemės reformos žemėtvarkos projektų ir jiems prilyginamų žemės sklypų planų rengimo ir įgyvendinimo metodikos patvirtinimo“, 131–134 punktais, veikdamas pagal Nacionalinės žemės tarnybos prie Aplinkos ministerijos pagal Nacionalinės žemės tarnybos prie Aplinkos ministerijos direktoriaus 2024 m. rugpjūčio 8 d. įgaliojimą Nr. 1Į-368 „Dėl teritorijų planavimo dokumentų ir žemės valdos projektų rengimo ir tvirtinimo ir kitų funkcijų atlikimo:

1. T v i r t i n u:

1.1. Taujūnų kadastro vietovės žemės sklypų planus, kurie prilyginami žemės reformos žemėtvarkos projektui (toliau – Projektas) ir jame suprojektuotų žemės sklypų ribas ir plotus, nustatytas žemės naudojimo paskirtis ir naudojimo būdus, taikomas specialiąsias žemės ir miško naudojimo sąlygas bei žemės servitutus.

1.2. Asmenų, kuriems Projekte suprojektuoti žemės sklypai, sąrašą (pridedama).

1.3. Asmenų, kurie pasirinko laisvos žemės fondo žemei priskirtus anksčiau patvirtintame žemės reformos žemėtvarkos projekte ar žemės sklypų planuose, kurie prilyginami žemės reformos žemėtvarkos projektui, suprojektuotus žemės sklypus, sąrašą (pridedama).

2. Į p a r e i g o j u Nacionalinės žemės tarnybos prie Aplinkos ministerijos Panevėžio

apygardos žemės tvarkymo ir administravimo skyriaus vyriausiąją specialistę Iloną Ašmėgienę per 1 darbo dieną paskelbti šį įsakymą Nacionalinės žemės tarnybos prie Aplinkos ministerijos interneto svetainėje (adresas – <http://nzt.lrv.lt>).

3. I n f o r m u o j u, kad šis įsakymas gali būti skundžiamas Nacionalinės žemės tarnybos prie Aplinkos ministerijos direktoriui Lietuvos Respublikos žemės reformos įstatymo 18 straipsnio ir Išankstinio ginčų nagrinėjimo Nacionalinėje žemės tarnyboje prie Aplinkos ministerijos ne teismo tvarka taisyklių, patvirtintų Nacionalinės žemės tarnybos prie Aplinkos ministerijos direktoriaus 2024 m. gegužės 10 d. įsakymu Nr. 1P-139-(1.1E.) „Dėl Išankstinio ginčų nagrinėjimo Nacionalinėje žemės tarnyboje prie Aplinkos ministerijos ne teismo tvarka taisyklių patvirtinimo“, nustatyta tvarka ir terminais.

Vedėjas

Dainius Petrauskas

PATVIRTINTA
Nacionalinės žemės tarnybos
prie Aplinkos ministerijos
Panevėžio apygardos žemės tvarkymo ir
administravimo skyriaus vedėjo
2026 m. d. įsakymu
Nr.6RKĮ-

**ASMENŲ, KURIEMS UTENOS APSKRITIES IGNALINOS RAJONO (SAVIVALDYBĖS) NAUJOJO DAUGĖLIŠKIO SENIŪNIJOS TAUJŪNŲ KADASTRO
VIETOVĖS TERITORIJOJE 2026 M. RENGIAMO ŽEMĖS REFORMOS ŽEMĖTVARKOS PROJEKTO SPRENDINIŲ PLANE SUPROJEKTUOTŲ ŽEMĖS
SKLYPŲ SĄRAŠAS**

Eil. Nr.	Fizinio asmens vardas, pavardė; juridinio asmens ar kitos užsienio organizacijos pavadinimas	Eiliškumo grupė	Žemės sklypo numeris plane	Plotas, ha							Žemės sklypo naudojimo paskirtis ir naudojimo būdas (-ai)	Specialiosios žemės ir miško naudojimo sąlygos	Servitutai ir jų plotai
				Isigytas nuosavybėn				nuomojamas	patikėjimo teise valdyti	perduodamas neatlygintinai naudotis			
				grąžinamas natūra	perduodamas neatlygintinai nuosavybėn	suteikiamas neatlygintinai nuosavybėn	parduodamas						
1	2	3	4	5	6	7	8	9	10	11	12	13	14
1.	VĮ Valstybinių miškų urėdija	XII	0005/ 854-1	-	-	-	-	-	3,90	-	Miškų ūkio paskirties, ūkinių miškų sklypai	102-Kelių apsaugos zonos (III skyrius, antrasis skirsnis) 126-Miško žemė (VI skyrius, trečiasis skirsnis) 130-Pelkės ir Šaltynai (VI skyrius, devintasis skirsnis) 163-Paviršinių vandens telkinių apsaugos zonos (VI skyrius, septintasis skirsnis)	(214) Kelio servitutas – teisė važiuoti transporto priemonėmis, teisė naudotis pėsčiųjų taku, teisė varyti galvijas (tarnaujantis) Plotas 0,13ha. 114- Kelio servitutas- viešpataujantis daiktas žemės sklypas Kad.Nr. 4567/0005:0065
2.	VĮ Valstybinių miškų urėdija	XII	0003/ 854-2	-	-	-	-	-	3,50	-	Miškų ūkio paskirties, ūkinių miškų sklypai	102-Kelių apsaugos zonos (III skyrius, antrasis skirsnis) 106- Elektros tinklų apsaugos zonos (III skyrius, ketvirtasis skirsnis) 121- Melioruotos žemės ir melioracijos statinių apsaugos zonos (VI skyrius, antrasis skirsnis) 126-Miško žemė (VI skyrius, trečiasis skirsnis) 171- Magistralinių dujotiekių vietovės klasių teritorijos (III skyrius, septintasis skirsnis)	(214) Kelio servitutas(S,S2) – teisė važiuoti transporto priemonėmis, teisė naudotis pėsčiųjų taku, teisė varyti galvijas (tarnaujantis) Plotas 0,10ha. 114- Kelio servitutas- viešpataujantis daiktas žemės sklypas Kad.Nr. 4567/0003:0132

3.	VĮ Valstybinių miškų urėdija	XII	0004/ 854-3	-	-	-	-	-	6,48	-	Miškų ūkio paskirties, Apsauginių miškų sklypai, ūkinių miškų sklypai	126-Miško žemė (VI skyrius, trečiasis skirsnis) 131- Natūralios pievos bei ganyklos (VI skyrius, ketvirtasis skirsnis)	(214) Kelio servitutas – teisė važiuoti transporto priemonėmis, teisė naudotis pėsčiųjų taku, teisė varyti galvijus (tarnaujantis) Plotas 0,20ha. 114- Kelio servitutas-viešpataujantis daiktas žemės sklypas Kad.Nr. 4567/0004:0095
4.	VĮ Valstybinių miškų urėdija	XII	0004/ 854-4	-	-	-	-	-	4,26	-	Miškų ūkio paskirties, ūkinių miškų sklypai	126-Miško žemė (VI skyrius, trečiasis skirsnis) 163-Paviršinių vandens telkinių apsaugos zonos (VI skyrius, septintasis skirsnis) 164- Paviršinių vandens telkinių pakrantės apsaugos juostos (VI skyrius, aštuntasis skirsnis)	(214) Kelio servitutas – teisė važiuoti transporto priemonėmis, teisė naudotis pėsčiųjų taku, teisė varyti galvijus (tarnaujantis) Plotas 0,40ha. 114- Kelio servitutas-viešpataujantis daiktas žemės sklypas Kad.Nr. 4567/0004:0121
5.	VĮ Valstybinių miškų urėdija	XII	0002/ 854-5	-	-	-	-	-	1,74	-	Miškų ūkio paskirties, ūkinių miškų sklypai	126-Miško žemė (VI skyrius, trečiasis skirsnis) 163-Paviršinių vandens telkinių apsaugos zonos (VI skyrius, septintasis skirsnis) 164- Paviršinių vandens telkinių pakrantės apsaugos juostos (VI skyrius, aštuntasis skirsnis)	(214) Kelio servitutas – teisė važiuoti transporto priemonėmis, teisė naudotis pėsčiųjų taku, teisė varyti galvijus (tarnaujantis) Plotas 0,12ha. 114- Kelio servitutas-viešpataujantis daiktas žemės sklypas Kad.Nr. 4567/0002:0221 ir Prpj.Nr. 854-7
6.	VĮ Valstybinių miškų urėdija	XII	0002/ 854-7	-	-	-	-	-	2,82	-	Miškų ūkio paskirties, ūkinių miškų sklypai	126-Miško žemė (VI skyrius, trečiasis skirsnis) 163-Paviršinių vandens telkinių apsaugos zonos (VI skyrius, septintasis skirsnis) 164- Paviršinių vandens telkinių pakrantės apsaugos juostos (VI skyrius, aštuntasis skirsnis)	-
7.	VĮ Valstybinių miškų urėdija	XII	0002/ 854-6	-	-	-	-	-	2,31	-	Miškų ūkio paskirties, apsauginių miškų sklypai	121- Melioruotos žemės ir melioracijos statinių apsaugos zonos (VI skyrius, antrasis skirsnis) 126-Miško žemė (VI skyrius, trečiasis skirsnis) 163-Paviršinių vandens telkinių apsaugos zonos (VI skyrius, septintasis skirsnis)	(214) Kelio servitutas – teisė važiuoti transporto priemonėmis, teisė naudotis pėsčiųjų taku, teisė varyti galvijus (tarnaujantis) Plotas 0,05ha. 114- Kelio servitutas-viešpataujantis daiktas žemės sklypas Kad.Nr. 4567/0002:0071

8.		XII	0001/ 855	-	-	-	-	0,21	-	-	Žemės ūkio – Kiti žemės ūkio paskirties žemės sklypai	101- Elektroninių ryšių tinklų elektroninių ryšių infrastruktūros apsaugos zonos (III skyrius, vienuoliktasis skirsnis) 102-Kelių apsaugos zonos (III skyrius, antrasis skirsnis) 121- Melioruotos žemės ir melioracijos statinių apsaugos zonos (VI skyrius, antrasis skirsnis) 152-Dirvožemio apsauga žemės ūkio paskirties žemės sklypuose (VI skyrius, keturioliktasis skirsnis)	(214) Kelio servitutas – teisė važiuoti transporto priemonėmis, teisė naudotis pėsčiųjų taku, teisė varyti galvijas (tarnaujantis) Plotas 0,04ha. 114- Kelio servitutas- viešpataujantis daiktas nesuformuotas žemės sklypas (namų valda)
9.		XII	0004/ 856-1	-	-	-	-	0,49	-	-	Žemės ūkio – Kiti žemės ūkio paskirties žemės sklypai	102-Kelių apsaugos zonos (III skyrius, antrasis skirsnis) 106- Elektros tinklų apsaugos zonos (III skyrius, ketvirtasis skirsnis) 152-Dirvožemio apsauga žemės ūkio paskirties žemės sklypuose (VI skyrius, keturioliktasis skirsnis)	-
10.		XII	0004/ 856-2	-	-	-	-	0,46	-	-	Žemės ūkio – Kiti žemės ūkio paskirties žemės sklypai	102-Kelių apsaugos zonos (III skyrius, antrasis skirsnis) 106- Elektros tinklų apsaugos zonos (III skyrius, ketvirtasis skirsnis) 121- Melioruotos žemės ir melioracijos statinių apsaugos zonos (VI skyrius, antrasis skirsnis) 152-Dirvožemio apsauga žemės ūkio paskirties žemės sklypuose (VI skyrius, keturioliktasis skirsnis)	(214) Kelio servitutas(S,S1,S2) – teisė važiuoti transporto priemonėmis, teisė naudotis pėsčiųjų taku, teisė varyti galvijas (tarnaujantis) Plotas 0,07ha. 114- Kelio servitutas- viešpataujantis daiktas žemės sklypas Kad.Nr. 4567/0003:0153, 4567/0004:0365 4567/0003:0152
11.		XII	0006/ 856-3	-	-	-	-	0,27	-	-	Žemės ūkio – Kiti žemės ūkio paskirties žemės sklypai	102-Kelių apsaugos zonos (III skyrius, antrasis skirsnis) 106- Elektros tinklų apsaugos zonos (III skyrius, ketvirtasis skirsnis) 121- Melioruotos žemės ir melioracijos statinių apsaugos zonos (VI skyrius, antrasis skirsnis) 152-Dirvožemio apsauga žemės ūkio paskirties žemės sklypuose (VI skyrius, keturioliktasis skirsnis)	-

PATVIRTINTA
Nacionalinės žemės tarnybos
prie Aplinkos ministerijos
Panevėžio apygardos žemės tvarkymo ir
administravimo skyriaus vedėjo
2026 m. d. įsakymu
Nr.6RKĮ-

**ASMENŲ, KURIE TAUJŪNŲ KADASTRO VIETOVĖJE PASIRINKO LAISVOS ŽEMĖS FONDO ŽEMEI PRISKIRTUS ANKSČIAU
PATVIRTINTAME ŽEMĖS REFORMOS ŽEMĖTVARKOS PROJEKTE AR ŽEMĖS SKLYPŲ PLANUOSE, KURIE PRILYGINAMI
ŽEMĖS REFORMOS ŽEMĖTVARKOS PROJEKTUI, SUPROJEKTUOTUS ŽEMĖS SKLYPUS, SĄRAŠAS**


Eil. Nr.	Fizinio asmens vardas, pavardė; juridinio asmens ar kitos užsienio organizacijos pavadinimas	Eiliškumo grupė	Projekto ar projektui prilyginamo plano patvirtinim o data ir numeris	Žemės sklypo numeris plane	Plotas, ha							Žemės sklypo naudojimo paskirtis ir naudojimo būdas (-ai)	Specialiosios žemės ir miško naudojimo sąlygos	Servitutai ir jų plotai
					Įsigytas nuosavybėn				nuomojamas	patikėjimo teise valdyti	perduodamas neatlygintinai naudotis			
					grąžinamas nuosavybėn	perduodamas neatlygintinai nuosavybėn	suteikiamas neatlygintinai nuosavybėn	parduodamas						
1	2	3	4	5	6	7	8	9	10	11	-	13	14	15
1.	VĮ Valstybinių miškų urėdija	XII	2016-03-17 Nr.4VĮ-292- (14.4.2.)	0002/765-2	-	-	-	-	-	3,11	-	Miškų ūkio paskirties, ūkinių miškų sklypai	121- Melioruotos žemės ir melioracijos statinių apsaugos zonos (VI skyrius, antrasis skirsnis) 126-Miško žemė (VI skyrius, trečiasis skirsnis)	-
2.		XII	2019-06-05 Nr.39VĮ-468 -(14.39.2.)	0006/767-2	-	-	-	-	3,00	-	-	Žemės ūkio – Kiti žemės ūkio paskirties žemės sklypai	152-Dirvožemio apsauga žemės ūkio paskirties žemės sklypuose (VI skyrius, keturioliktasis skirsnis)	(214) Kelio servitutas – teisė važiuoti transporto priemonėmis, teisė naudotis pėsčiųjų taku, teisė varyti galvijas (tarnaujantis) Plotas 0,05ha. 214) 114- S-114-Kelio

														servitutas – teisė važiuoti transporto priemonėmis, naudotis pėsčiųjų taku, varyti galvijas (viešpataujantis daiktas) plane pažymėta „S“ (Tarnaujantis daiktas žemės sklype Kad. Nr. 4567/0006:0111
--	--	--	--	--	--	--	--	--	--	--	--	--	--	--

PROJEKTUI PRILYGINAMAS PLANAS

M1:5000

Kadastro vietovė	Taujūnų
Seniūnija	Naujojo Daugėlišio
Miestas (rajonas)	Ignalinos
Apskritis	Utenos

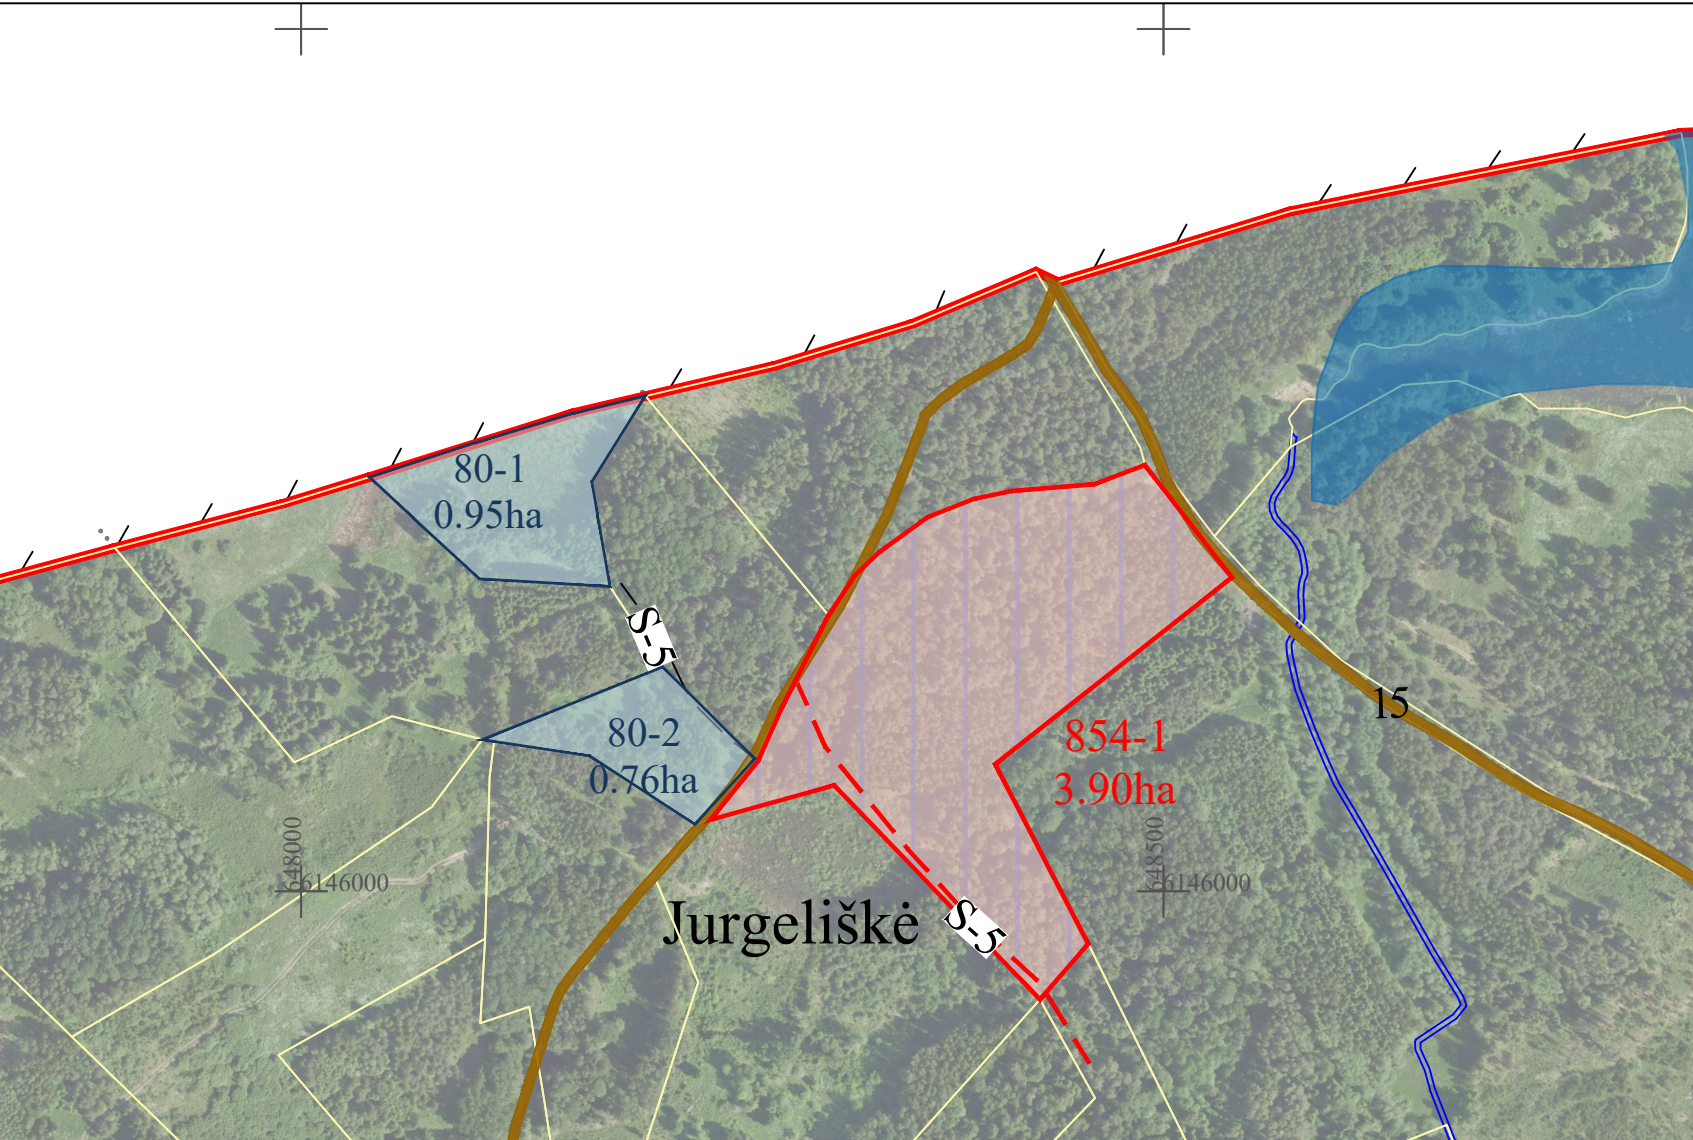

SUTARTINIAI ŽENKLAI

Sutartinio ženklo žymėjimas	Sutartinio ženklo aprašymas
	Projektuojamas servitutinis kelias
	Vietinės reikšmės kelias
	Upė, griovys
	Privačios žemės sklypai
	LŽF žemei priskirti anksčiau patvirtintame žemės reformos žemėtvarkos projekte ar jam prilyginamuose žemės sklypų planuose suprojektuoti žemės sklypai
	Kiti laisvos žemės fondo žemės plotai
	Suprojektuoto perduodamo neatlygintinai naudotis ar patikėjimo teise valdyti žemės sklypo riba
	Valstybiniai miškai

SUPROJEKTUOTIEMS ŽEMĖS SKLYPAMS TAIKOMI SERVITUTAI, SPECIALIOSIOS ŽEMĖS IR MIŠKO NAUDOJIMO SĄLYGOS IR APRIBOJIMAI			
Žemės sklypo numeris plane	Žemės sklypo plotas, ha	Žemės sklypui taikomi servitutai, specialiosios žemės ir miško naudojimo sąlygos ir apribojimai	
		kodas, aprašymas	plotas, ha
854-1	3,90	102- Kelių apsaugos zonos (III skyrius, antrasis skirsnis)	0,02
		126-Miško žemė (VI skyrius, trečiasis skirsnis)	3,90
		130-Pelkės ir Šaltynai (VI skyrius, devintasis skirsnis)	0,20
		163-Paviršinių vandens telkinių apsaugos zonos (VI skyrius, septintasis skirsnis)	1,07
		(214) Kelio servitutas – teisė važiuoti transporto priemonėmis, teisė naudotis pėsčiųjų taku, teisė vartyti galvijus (tarnaujantis)	0,13

Plane panaudoti duomenys:

ORTLT © Nacionalinė žemės tarnyba prie AM, 2020

GRPK Nacionalinė žemės tarnyba prie AM, 2024-2026

SUDERINTA:

Nacionalinės žemės tarnybos prie Aplinkos ministerijos Panevėžio apygardos žemės tvarkymo ir administravimo skyriaus

Vedėjas/a _____

(parašas) (data)

Vyriaus. specialistė Giedrė Juozapavičienė _____

(parašas) (data)

PATVIRTINTA:

Nacionalinės žemės tarnybos prie Aplinkos ministerijos direktoriaus / Nacionalinės žemės tarnybos prie Aplinkos ministerijos Panevėžio apygardos žemės tvarkymo ir administravimo skyriaus vedėjo _____

(data) įsakymu Nr. _____

Žemės reformos žemėtvarkos projektui prilyginamo plano rengėjas:

Valstybės įmonės Žemės ūkio duomenų centro _____

(juridinio asmens ar kitos užsienio organizacijos pavadinimas, kai plano rengėjas dirba

Geodezijos, žemėtvarkos ir teritorijų planavimo skyrius _____

(juridiniame asmenyje ar kitoje užsienio organizacijoje)


Projekto autorius Ligita Paliulė 2026-06-12, 2R-ŽR-414 _____

(Plano rengėjo vardas ir pavardė, parašas, data, kvalifikacijos pažymėjimo Nr.)

PROJEKTUI PRILYGINAMAS PLANAS

M1:5000

Kadastro vietovė	Taujūnų
Seniūnija	Naujojo Daugėliščio
Miestas (rajonas)	Ignalinos
Apskritis	Utenos

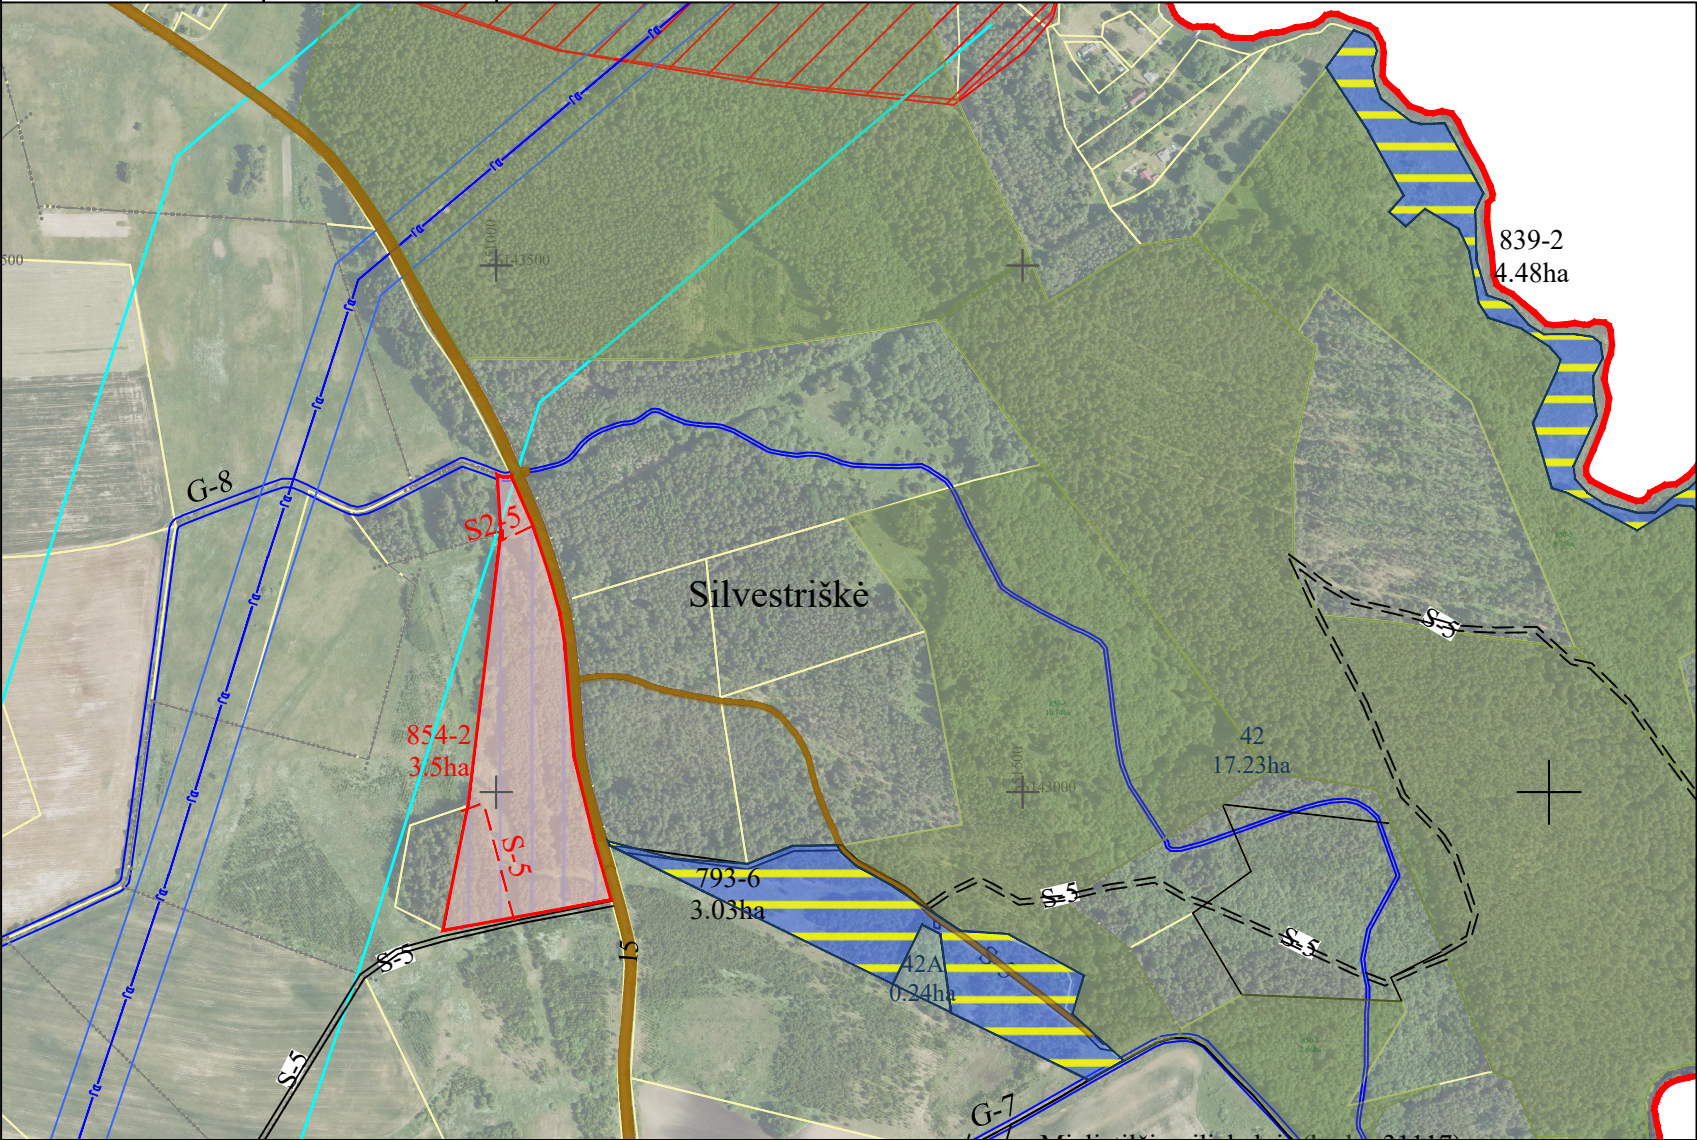

SUTARTINIAI ŽENKLAI

Sutartinio ženklo žymėjimas	Sutartinio ženklo aprašymas
	Projektuojamas servitutinis kelias
	Vietinės reikšmės kelias
	Upė, griovys
	Privacios žemės sklypai
	LŽF žemei priskirti anksčiau patvirtintame žemės reformos žemėtvarkos projekte ar jam prilyginamuose žemės sklypų planuose suprojektuoti žemės sklypai
	Magistralinis dujotiekis
	Suprojektuoto perduodamo neatlygintinai naudotis ar patikėjimo teise valdyti žemės sklypo riba
	Magistralinio dujotiekio 1 vietovės klasės teritorijos riba (po 200 m į abi puses nuo vamzdyno ašies)
	Magistralinio dujotiekio apsaugos zona (po 25 m į abi puses nuo vamzdyno ašies)

SUPROJEKTUOTIEMS ŽEMĖS SKLYPAMS TAIKOMI SERVITUTAI, SPECIALIOSIOS ŽEMĖS IR MIŠKO NAUDOJIMO SĄLYGOS IR APRIBOJIMAI			
Žemės sklypo numeris plane	Žemės sklypo plotas, ha	Žemės sklypui taikomi servitutai, specialiosios žemės ir miško naudojimo sąlygos ir apribojimai	
		kodas, aprašymas	plotas, ha
854-2	3,50	102- Kelių apsaugos zonos (III skyrius, antrasis skirsnis)	0,16
		106- Elektros tinklų apsaugos zonos (III skyrius, ketvirtasis skirsnis)	0,78
		121- Melioruotos žemės ir melioracijos statinių apsaugos zonos (VI skyrius, antrasis skirsnis)	2,90
		126-Miško žemė (VI skyrius, trečiasis skirsnis)	0,60
		171- Magistralinių dujotiekių vietovės klasių teritorijos (III skyrius, septintasis skirsnis)	0,03
		(214) Kelio servitutas – teisė važiuoti transporto priemonėmis, teisė naudotis pėsčiųjų taku, teisė vartyti galvijus (tarnaujantis)	0,10

Plane panaudoti duomenys:

ORTLT © Nacionalinė žemės tarnyba prie AM, 2020
GRPK Nacionalinė žemės tarnyba prie AM, 2024-2026

SUDERINTA:
Nacionalinės žemės tarnybos prie Aplinkos ministerijos Panevėžio apygardos žemės tvarkymo ir administravimo skyriaus

Vedėjas/a _____
(parašas) (data)

Vyriaus. specialistė Giedrė Juozapavičienė _____
(parašas) (data)


PATVIRTINTA:
Nacionalinės žemės tarnybos prie Aplinkos ministerijos direktoriaus / Nacionalinės žemės tarnybos prie Aplinkos ministerijos Panevėžio apygardos žemės tvarkymo ir administravimo skyriaus vedėjo _____
(data) įsakymu Nr. _____

Žemės reformos žemėtvarkos projektui prilyginamo plano rengėjas:
Valstybės įmonės Žemės ūkio duomenų centro _____
(juridinio asmens ar kitos užsienio organizacijos pavadinimas, kai plano rengėjas dirba
Geodezijos, žemėtvarkos ir teritorijų planavimo skyrius
(juridiniame asmenyje ar kitoje užsienio organizacijoje)
Projekto autorius Ligita Paliulė 2026-06-12, 2R-ŽR-414
(Plano rengėjo vardas ir pavardė, parašas, data, kvalifikacijos pažymėjimo Nr.)

PROJEKTUI PRILYGINAMAS PLANAS

M1:5000

Kadastro vietovė	Taujūnų
Seniūnija	Naujojo Daugėlišio
Miestas (rajonas)	Ignalinos
Apskritis	Utenos

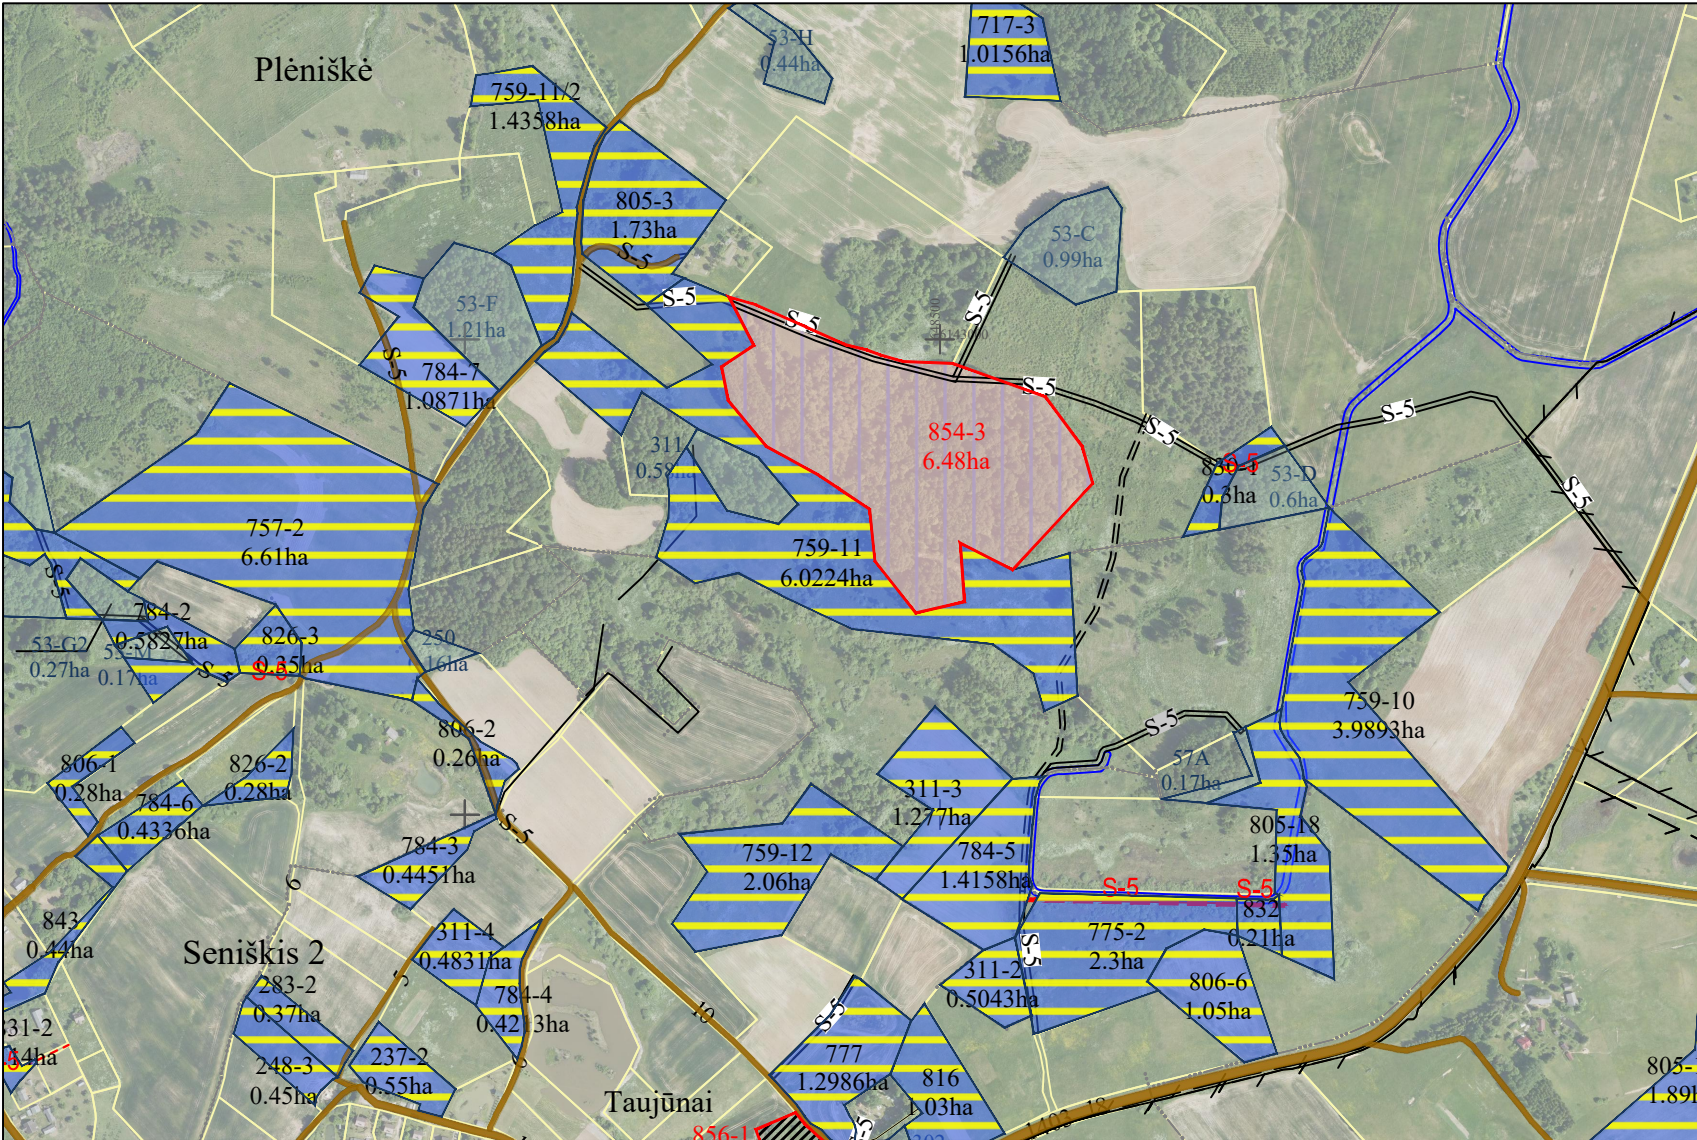

SUTARTINIAI ŽENKLAI

Sutartinio ženklo žymėjimas	Sutartinio ženklo aprašymas
	Projektuojamas servitutinis kelias
	Vietinės reikšmės kelias
	Upė, griovys
	Privačios žemės sklypai
	LŽF žemei priskirti anksčiau patvirtintame žemės reformos žemėtvarkos projekte ar jam prilyginamuose žemės sklypų planuose suprojektuoti žemės sklypai
	Kiti laisvos žemės fondo žemės plotai
	Suprojektuoto perduodamo neatlygintinai naudotis ar patikėjimo teise valdyti žemės sklypo riba
	Valstybiniai miškai

SUPROJEKTUOTIEMS ŽEMĖS SKLYPAMS TAIKOMI SERVITUTAI, SPECIALIOSIOS ŽEMĖS IR MIŠKO NAUDOJIMO SĄLYGOS IR APRIBOJIMAI			
Žemės sklypo numeris plane	Žemės sklypo plotas, ha	Žemės sklypui taikomi servitutai, specialiosios žemės ir miško naudojimo sąlygos ir apribojimai	
		kodas, aprašymas	plotas, ha
854-3	6,48	126-Miško žemė (VI skyrius, trečiasis skirsnis)	6,02
		131- Natūralios pievos bei ganyklos (VI skyrius, ketvirtasis skirsnis)	0,03
		(214) Kelio servitutas – teisė važiuoti transporto priemonėmis, teisė naudotis pėsčiųjų taku, teisė vartyti galvijus (tarnaujantis)	0,17

Plane panaudoti duomenys:

ORTLT © Nacionalinė žemės tarnyba prie AM, 2020

GRPK Nacionalinė žemės tarnyba prie AM, 2024-2026

SUDERINTA:

Nacionalinės žemės tarnybos prie Aplinkos ministerijos Panevėžio apygardos žemės tvarkymo ir administravimo skyriaus

Vedėjas/a _____

(parašas) (data)

Vyriaus. specialistė Giedrė Juozapavičienė _____

(parašas) (data)

PATVIRTINTA:

Nacionalinės žemės tarnybos prie Aplinkos ministerijos direktoriaus / Nacionalinės žemės tarnybos prie Aplinkos ministerijos Panevėžio apygardos žemės tvarkymo ir administravimo skyriaus vedėjo _____

(data) įsakymu Nr. _____

Žemės reformos žemėtvarkos projektui prilyginamo plano rengėjas:

Valstybės įmonės Žemės ūkio duomenų centro _____

(juridinio asmens ar kitos užsienio organizacijos pavadinimas, kai plano rengėjas dirba

Geodezijos, žemėtvarkos ir teritorijų planavimo skyrius _____

(juridiniame asmenyje ar kitoje užsienio organizacijoje)


Projekto autorius Ligita Paliulė 2026-06-12, 2R-ŽR-414 _____

(Plano rengėjo vardas ir pavardė, parašas, data, kvalifikacijos pažymėjimo Nr.)

PROJEKTUI PRILYGINAMAS PLANAS

M1:5000

Kadastro vietovė	Taujūnų
Seniūnija	Naujojo Daugėlišio
Miestas (rajonas)	Ignalinos
Apskritis	Utenos

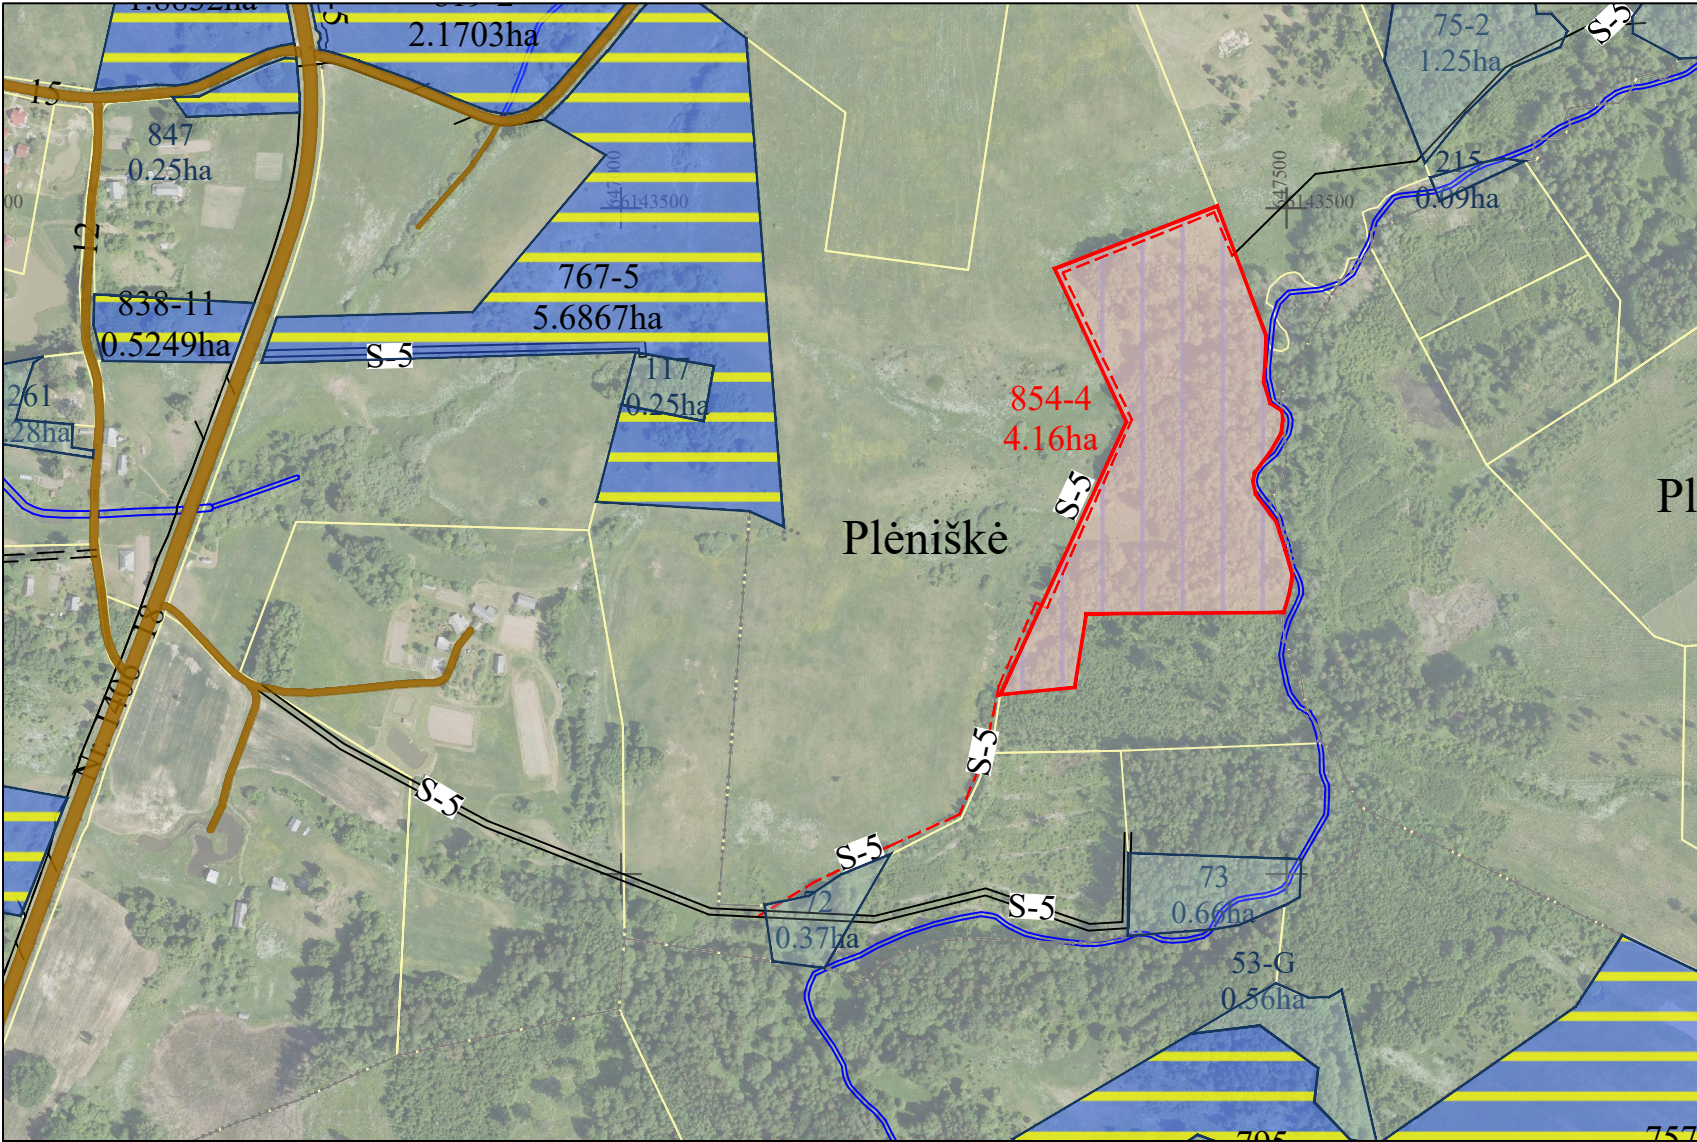

SUTARTINIAI ŽENKLAI

Sutartinio ženklo žymėjimas	Sutartinio ženklo aprašymas
	Projektuojamas servitutinis kelias
	Vietinės reikšmės kelias
	Upė, griovys
	Privačios žemės sklypai
	LŽF žemei priskirti anksčiau patvirtintame žemės reformos žemėtvarkos projekte ar jam prilyginamuose žemės sklypų planuose suprojektuoti žemės sklypai
	Kiti laisvos žemės fondo žemės plotai
	Suprojektuoto perduodamo neatlygintinai naudotis ar patikėjimo teise valdyti žemės sklypo riba
	Valstybiniai miškai

SUPROJEKTUOTIEMS ŽEMĖS SKLYPAMS TAIKOMI SERVITUTAI, SPECIALIOSIOS ŽEMĖS IR MIŠKO NAUDOJIMO SĄLYGOS IR APRIBOJIMAI			
Žemės sklypo numeris plane	Žemės sklypo plotas, ha	Žemės sklypui taikomi servitutai, specialiosios žemės ir miško naudojimo sąlygos ir apribojimai	
		kodas, aprašymas	plotas, ha
854-4	4,26	126-Miško žemė (VI skyrius, trečiasis skirsnis)	3,50
		163-Paviršinių vandens telkinių apsaugos zonos (VI skyrius, septintasis skirsnis)	0,50
		164- Paviršinių vandens telkinių pakrantės apsaugos juostos (VI skyrius, aštuntasis skirsnis)	0,50
		(214) Kelio servitutas – teisė važiuoti transporto priemonėmis, teisė naudotis pėsčiųjų taku, teisė varyti galvijus (tarnaujantis)	0,20

Plane panaudoti duomenys:

ORTLT © Nacionalinė žemės tarnyba prie AM, 2020
GRPK Nacionalinė žemės tarnyba prie AM, 2024-2026

SUDERINTA:
Nacionalinės žemės tarnybos prie Aplinkos ministerijos Panevėžio apygardos žemės tvarkymo ir administravimo skyriaus

Vedėjas/a _____
(parašas) (data)

Vyriaus. specialistė Giedrė Juozapavičienė _____
(parašas) (data)

PATVIRTINTA:
Nacionalinės žemės tarnybos prie Aplinkos ministerijos direktoriaus / Nacionalinės žemės tarnybos prie Aplinkos ministerijos Panevėžio apygardos žemės tvarkymo ir administravimo skyriaus vedėjo _____
(data) įsakymu Nr. _____


Žemės reformos žemėtvarkos projektui prilyginamo plano rengėjas:

(juridinio asmens ar kitos užsienio organizacijos pavadinimas, kai plano rengėjas dirba
Geodezijos, žemėtvarkos ir teritorijų planavimo skyrius
(juridiniame asmenyje ar kitoje užsienio organizacijoje)
Projekto autorius Ligita Paliulė 2026-06-12, 2R-ŽR-414
(Plano rengėjo vardas ir pavardė, parašas, data, kvalifikacijos pažymėjimo Nr.)

PROJEKTUI PRILYGINAMAS PLANAS

M1:5000

Kadastro vietovė	Taujūnų
Seniūnija	Naujojo Daugėlišio
Miestas (rajonas)	Ignalinos
Apskritis	Utenos

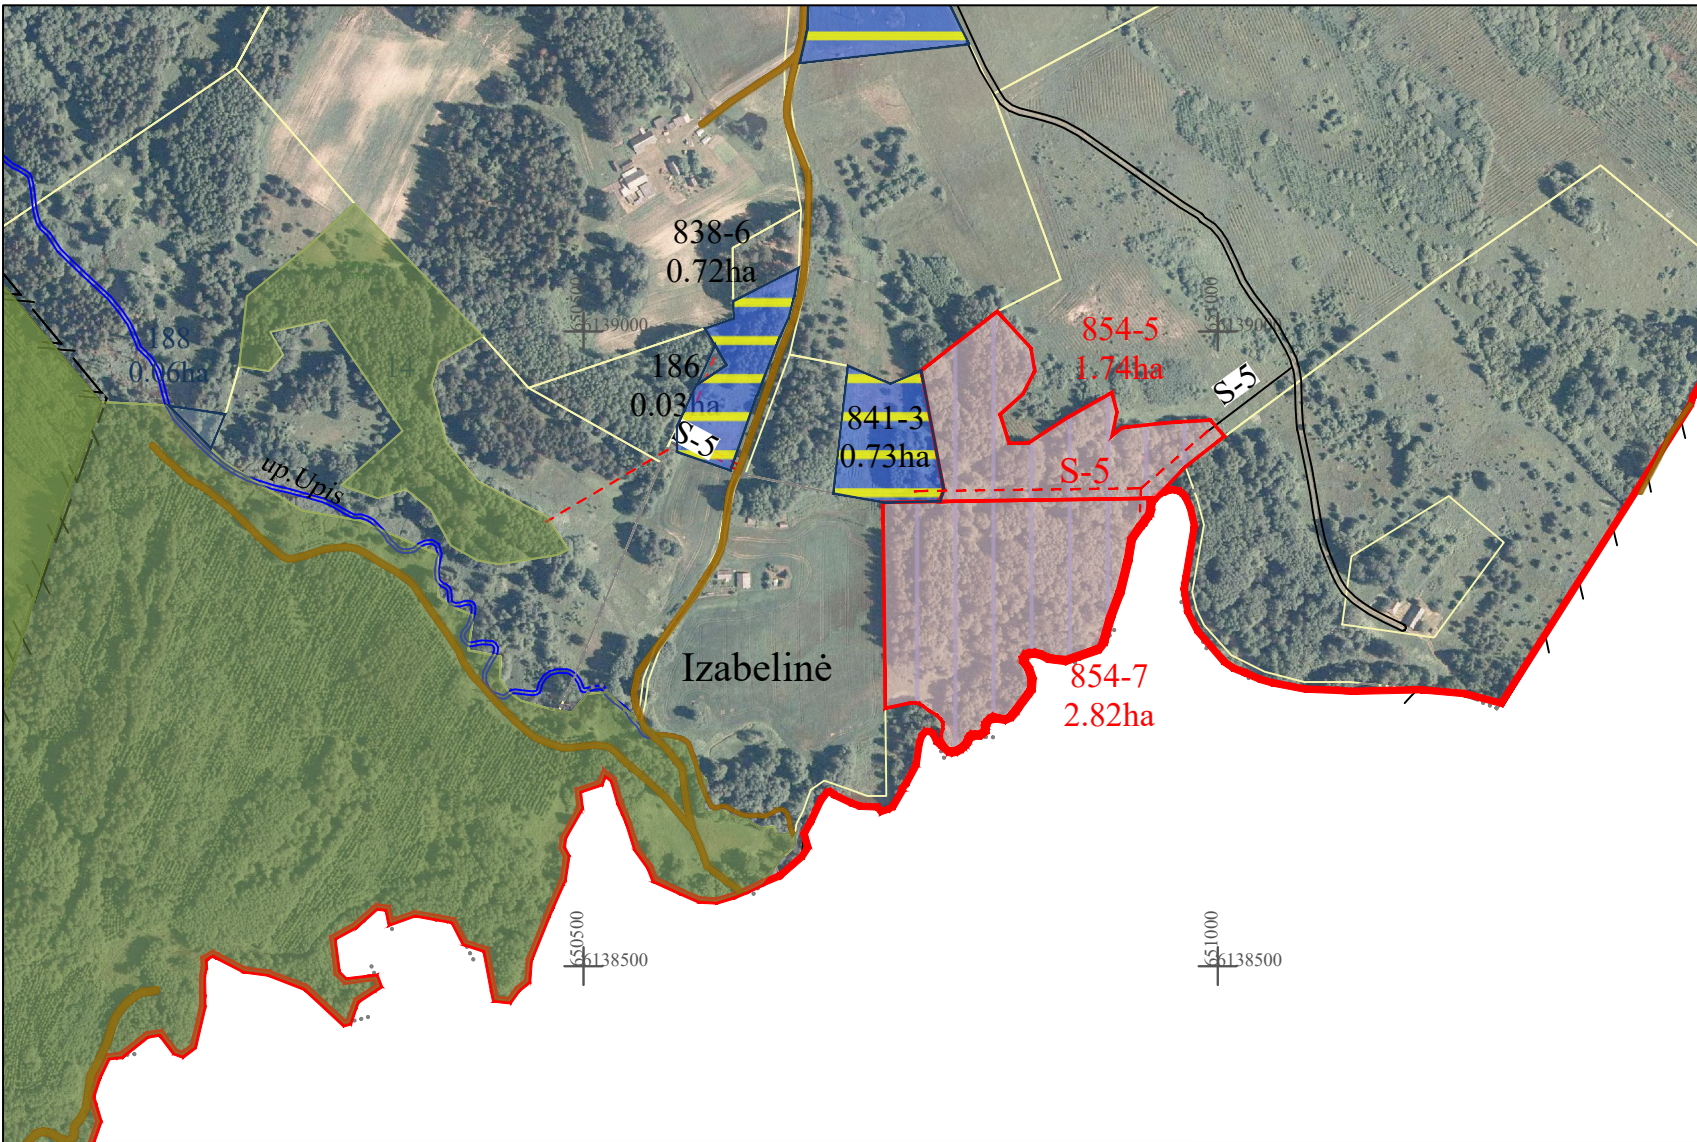

SUTARTINIAI ŽENKLAI	
Sutartinio ženklų žymėjimas	Sutartinio ženklų aprašymas
	Projektuojamas servitutinis kelias
	Vietinės reikšmės kelias
	Upė, griovys
	Privačios žemės sklypai
	LŽF žemei priskirti anksčiau patvirtintame žemės reformos žemėtvarkos projekte ar jam prilyginamuose žemės sklypų planuose suprojektuoti žemės sklypai
	Kiti laisvos žemės fondo žemės plotai
	Suprojektuoto perduodamo neatlygintinai naudotis ar patikėjimo teise valdyti žemės sklypo riba
	Valstybiniai miškai

SUPROJEKTUOTIEMS ŽEMĖS SKLYPAMS TAIKOMI SERVITUTAI, SPECIALIOSIOS ŽEMĖS IR MIŠKO NAUDOJIMO SĄLYGOS IR APRIBOJIMAI			
Žemės sklypo numeris plane	Žemės sklypo plotas, ha	Žemės sklypui taikomi servitutai, specialiosios žemės ir miško naudojimo sąlygos ir apribojimai	
		kodas, aprašymas	plotas, ha
854-5	1,74	126-Miško žemė (VI skyrius, trečiasis skirsnis)	1,20
		163-Paviršinių vandens telkinių apsaugos zonos (VI skyrius, septintasis skirsnis)	0,50
		164- Paviršinių vandens telkinių pakrantės apsaugos juostos (VI skyrius, aštuntasis skirsnis)	0,02
		(214) Kelio servitutas – teisė važiuoti transporto priemonėmis, teisė naudotis pėsčiųjų taku, teisė varyti galvijus (tarnaujantis)	0,12
854-7	2,82	126-Miško žemė (VI skyrius, trečiasis skirsnis)	2,30
		163-Paviršinių vandens telkinių apsaugos zonos (VI skyrius, septintasis skirsnis)	0,59
		164- Paviršinių vandens telkinių pakrantės apsaugos juostos (VI skyrius, aštuntasis skirsnis)	0,30

Plane panaudoti duomenys:

ORTLT © Nacionalinė žemės tarnyba prie AM, 2020

GRPK Nacionalinė žemės tarnyba prie AM, 2024-2026

SUDERINTA:

Nacionalinės žemės tarnybos prie Aplinkos ministerijos Panevėžio apygardos žemės tvarkymo ir administravimo skyriaus

Vedėjas/a _____

(parašas) (data)

Vyriaus. specialistė Giedrė Juozapavičienė _____

(parašas) (data)

PATVIRTINTA:

Nacionalinės žemės tarnybos prie Aplinkos ministerijos direktoriaus / Nacionalinės žemės tarnybos prie Aplinkos ministerijos Panevėžio apygardos žemės tvarkymo ir administravimo skyriaus vedėjo _____

(data) įsakymu Nr. _____

Žemės reformos žemėtvarkos projektui prilyginamo plano rengėjas:

Valstybės įmonės Žemės ūkio duomenų centro _____

(juridinio asmens ar kitos užsienio organizacijos pavadinimas, kai plano rengėjas dirba

Geodezijos, žemėtvarkos ir teritorijų planavimo skyrius _____


(juridiniame asmenyje ar kitoje užsienio organizacijoje)

Projekto autorius Ligita Paliulė 2026-06-12, 2R-ŽR-414 _____




(Plano rengėjo vardas ir pavardė, parašas, data, kvalifikacijos pažymėjimo Nr.)

M1:5000

Kadastro vietovė	Taujūnų
Seniūnija	Naujojo Daugėlišio
Miestas (rajonas)	Ignalinos
Apskritis	Utenos

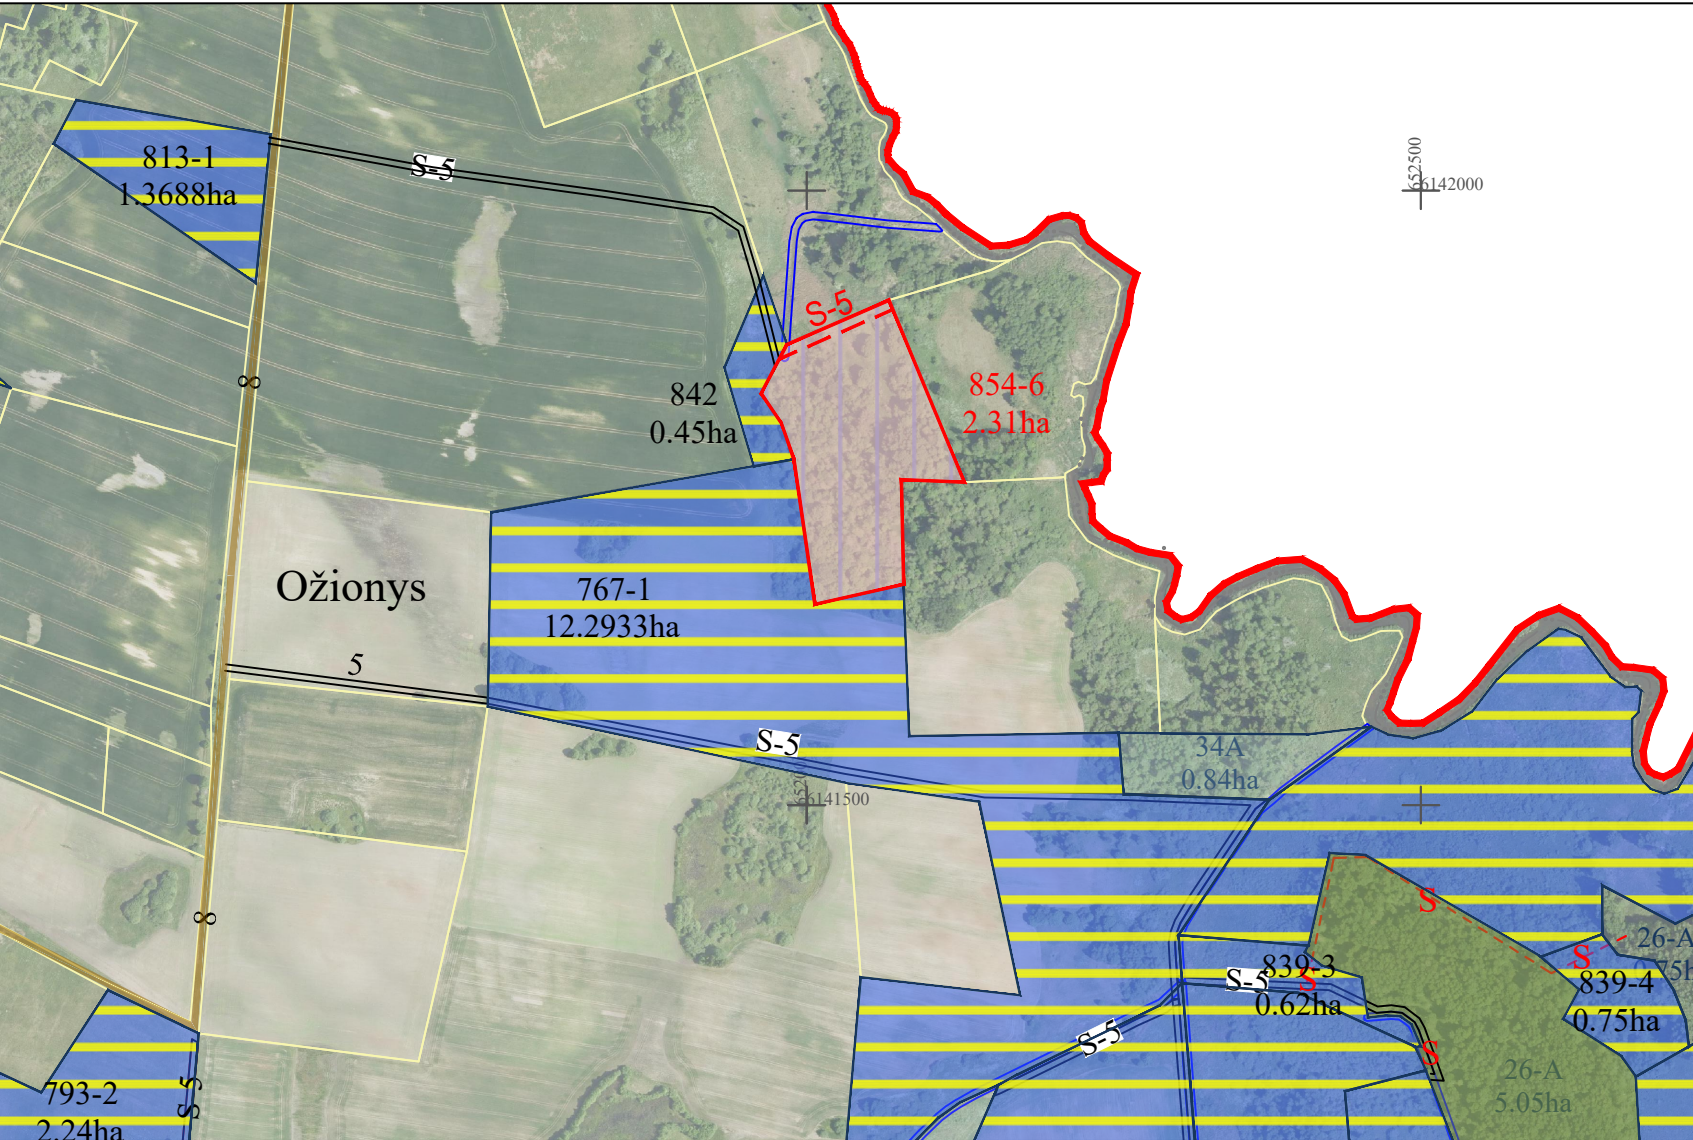

SUTARTINIAI ŽENKLAI

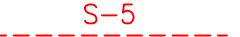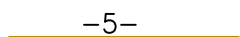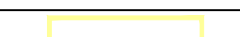Sutartinio ženklo žymėjimas	Sutartinio ženklo aprašymas
	Projektuojamas servitutinis kelias
	Vietinės reikšmės kelias
	Upė, griovys
	Privačios žemės sklypai
	LŽF žemei priskirti anksčiau patvirtintame žemės reformos žemėtvarkos projekte ar jam prilyginamuose žemės sklypų planuose suprojektuoti žemės sklypai
	Kiti laisvos žemės fondo žemės plotai
	Suprojektuoto perduodamo neatlygintinai naudotis ar patikėjimo teise valdyti žemės sklypo riba
	Valstybiniai miškai

SUPROJEKTUOTIEMS ŽEMĖS SKLYPAMS TAIKOMI SERVIDUTAL, SPECIALIOSIOS ŽEMĖS IR MIŠKO NAUDOJIMO SĄLYGOS IR APRIBOJIMAI			
Žemės sklypo numeris plane	Žemės sklypo plotas, ha	Žemės sklypui taikomi servitutai, specialiosios žemės ir miško naudojimo sąlygos ir apribojimai	
		kodas, aprašymas	plotas, ha
854-6	2,37	126-Miško žemė (VI skyrius, trečiasis skirsnis)	2,17
		121- Melioruotos žemės ir melioracijos statinių apsaugos zonos (VI skyrius, antrasis skirsnis)	1,57
		163-Paviršinių vandens telkinių apsaugos zonos (VI skyrius, septintasis skirsnis)	1,84
		(214) Kelio servitutas – teisė važiuoti transporto priemonėmis, teisė naudotis pėsčiųjų taku, teisė varyti galvijus (tarnaujantis)	0,05

Plane panaudoti duomenys:

ORTLT © Nacionalinė žemės tarnyba prie AM, 2020
GRPK Nacionalinė žemės tarnyba prie AM, 2024-2026

SUDERINTA:

Nacionalinės žemės tarnybos prie Aplinkos ministerijos Panevėžio apygardos žemės tvarkymo ir administravimo skyriaus

Vedējas/a

(parašas) _____ (data) _____

Vyriaus. specialistė Giedrė Juozapavičienė

(parašas) _____ (data) _____

PATVIRTINTA:

Nacionalinės žemės tarnybos prie Aplinkos ministerijos direktoriaus / Nacionalinės žemės tarnybos prie Aplinkos ministerijos Panevėžio apygardos žemės tvarkymo ir administravimo skyriaus vedėjo įsakymu Nr.

(data)

Žemės reformos žemėtvarkos projektui prilyginamo plano rengėjas:

Valstybės įmonės Žemės ūkio duomenų centro

(juridinio asmens ar kitos užsienio organizacijos pavadinimas, kai plano rengėjas dirba

Geodezijos, žemėtvarkos ir teritorijų planavimo skyrius
(juridiniame asmenyje ar kitoje užsienio organizacijoje)


Projekto autorius Ligita Paliulė 2026-06-12, 2R-ŽR-414

(Plano rengėjo vardas ir pavardė, parašas, data, kvalifikacijos pažymėjimo Nr.)

PROJEKTUI PRILYGINAMAS PLANAS

M1:5000

Kadastro vietovė	Taujūnų
Seniūnija	Naujojo Daugėlišio
Miestas (rajonas)	Ignalinos
Apskritis	Utenos

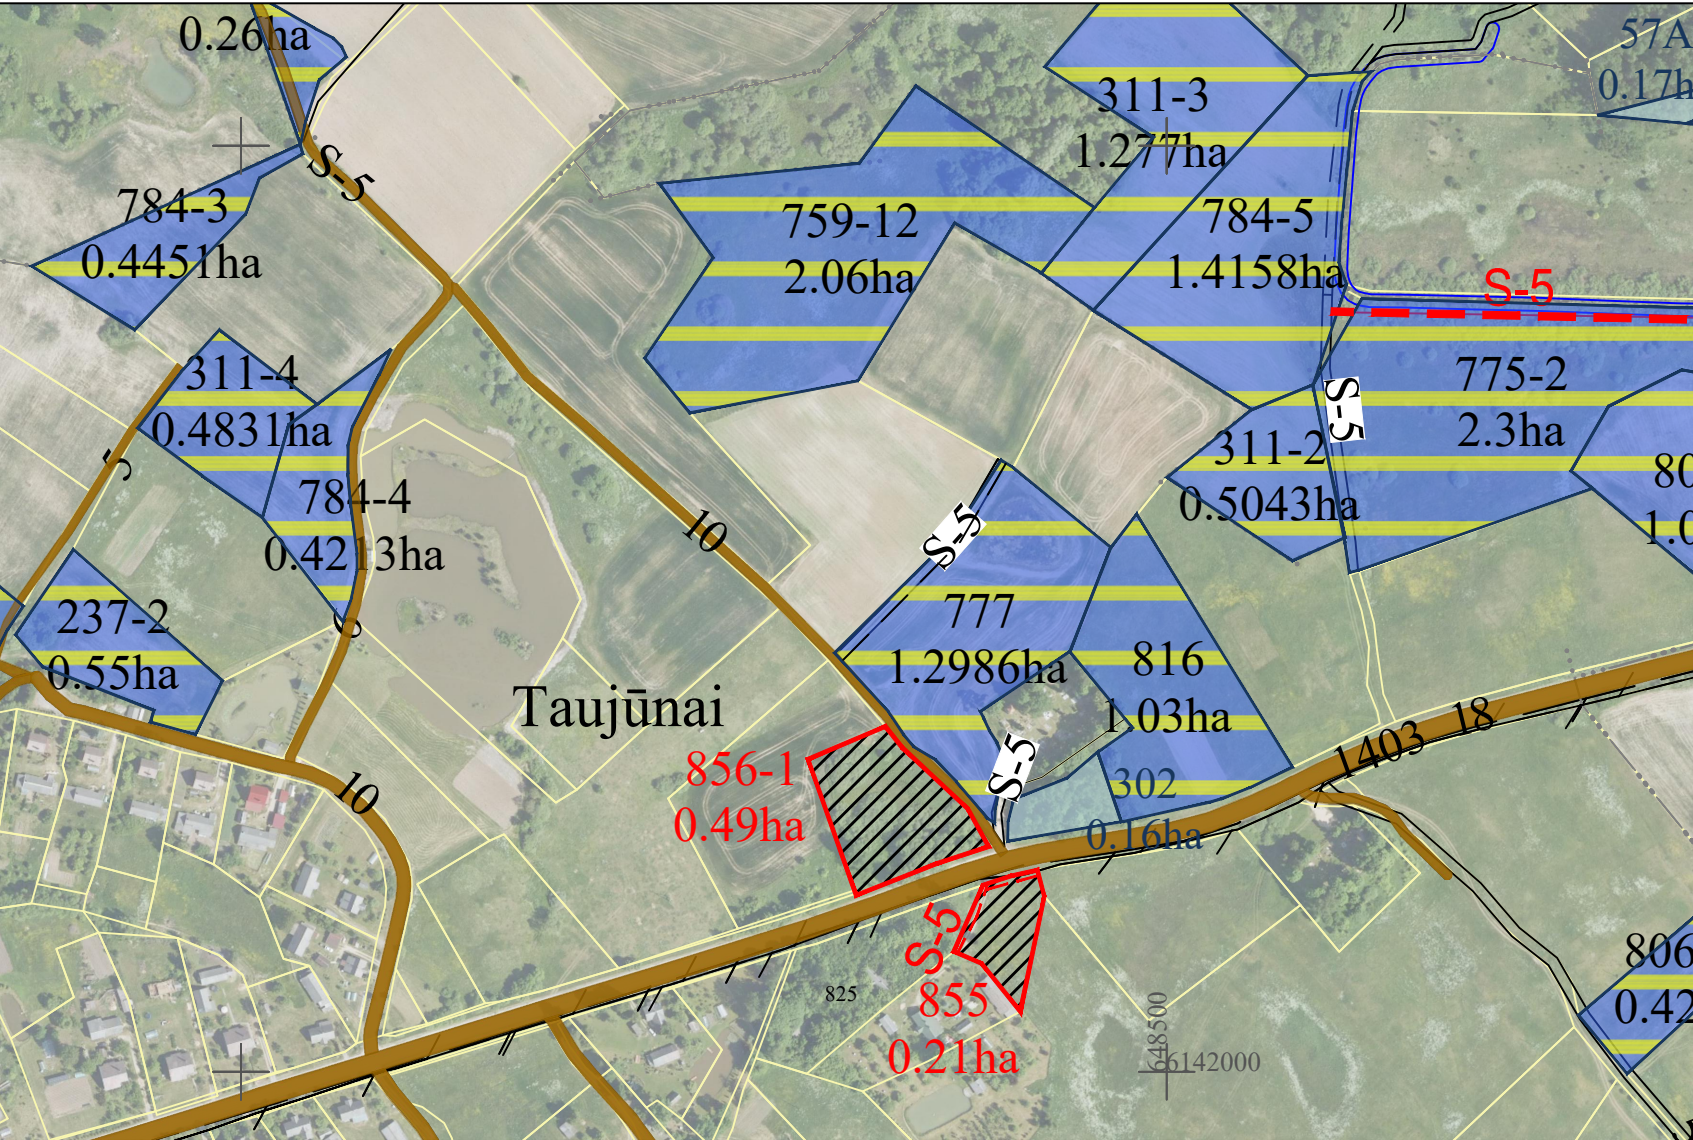

SUTARTINIAI ŽENKLAI	
Sutartinio ženklo žymėjimas	Sutartinio ženklo aprašymas
	Projektuojamas servitutinis kelias
	Vietinės reikšmės kelias
	Upė, griovys
	Privačios žemės sklypai
	LŽF žemei priskirti anksčiau patvirtintame žemės reformos žemėtvarkos projekte ar jam prilyginamuose žemės sklypų planuose suprojektuoti žemės sklypai
	Kiti laisvos žemės fondo žemės plotai
	Suprojektuoto nuomai žemės sklypo riba
	Valstybiniai miškai

SUPROJEKTUOTIEMS ŽEMĖS SKLYPAMS TAIKOMI SERVITUTAI, SPECIALIOSIOS ŽEMĖS IR MIŠKO NAUDOJIMO SĄLYGOS IR APRIBOJIMAI			
Žemės sklypo numeris plane	Žemės sklypo plotas, ha	Žemės sklypui taikomi servitutai, specialiosios žemės ir miško naudojimo sąlygos ir apribojimai	
		kodas, aprašymas	plotas, ha
855	0,21	101- Elektroninių ryšių tinklų elektroninių ryšių infrastruktūros apsaugos zonos (III skyrius, vienuoliktasis skirsnis)	0,01
		102-Kelių apsaugos zonos (III skyrius, antrasis skirsnis)	0,06
		121- Melioruotos žemės ir melioracijos statinių apsaugos zonos (VI skyrius, antrasis skirsnis)	0,21
		152-Dirvožemio apsauga žemės ūkio paskirties žemės sklypuose (VI skyrius, keturioliktasis skirsnis)	0,21
		(214) Kelio servitutas – teisė važiuoti transporto priemonėmis, teisė naudotis pėsčiųjų taku, teisė varyti galvijus (tarnaujantis)	0,01
856-1	0,49	102-Kelių apsaugos zonos (III skyrius, antrasis skirsnis)	0,11
		106- Elektros tinklų apsaugos zonos (III skyrius, ketvirtasis skirsnis)	0,04
		152-Dirvožemio apsauga žemės ūkio paskirties žemės sklypuose (VI skyrius, keturioliktasis skirsnis)	0,49

Plane panaudoti duomenys:

ORTLT © Nacionalinė žemės tarnyba prie AM, 2020

GRPK Nacionalinė žemės tarnyba prie AM, 2024-2026

SUDERINTA:

Nacionalinės žemės tarnybos prie Aplinkos ministerijos Panevėžio apygardos žemės tvarkymo ir administravimo skyriaus

Vedėjas/a _____ (parašas) _____ (data)

Vyriaus. specialistė Giedrė Juozapavičienė _____ (parašas) _____ (data)

PATVIRTINTA:

Nacionalinės žemės tarnybos prie Aplinkos ministerijos direktoriaus / Nacionalinės žemės tarnybos prie Aplinkos ministerijos Panevėžio apygardos žemės tvarkymo ir administravimo skyriaus vedėjo _____ įsakymu Nr. _____ (data)


Žemės reformos žemėtvarkos projektui prilyginamo plano rengėjas:




Valstybės įmonės Žemės ūkio duomenų centro _____ (juridinio asmens ar kitos užsienio organizacijos pavadinimas, kai plano rengėjas dirba Geodezijos, žemėtvarkos ir teritorijų planavimo skyrius (juridiniame asmenyje ar kitoje užsienio organizacijoje))

Projekto autorius Ligita Paliulė 2026-06-12, 2R-ŽR-414 _____ (Plano rengėjo vardas ir pavardė, parašas, data, kvalifikacijos pažymėjimo Nr.)

M1:5000

Kadastro vietovė	Taujūnų
Seniūnija	Naujojo Daugėlišio
Miestas (rajonas)	Ignalinos
Apskritis	Utenos

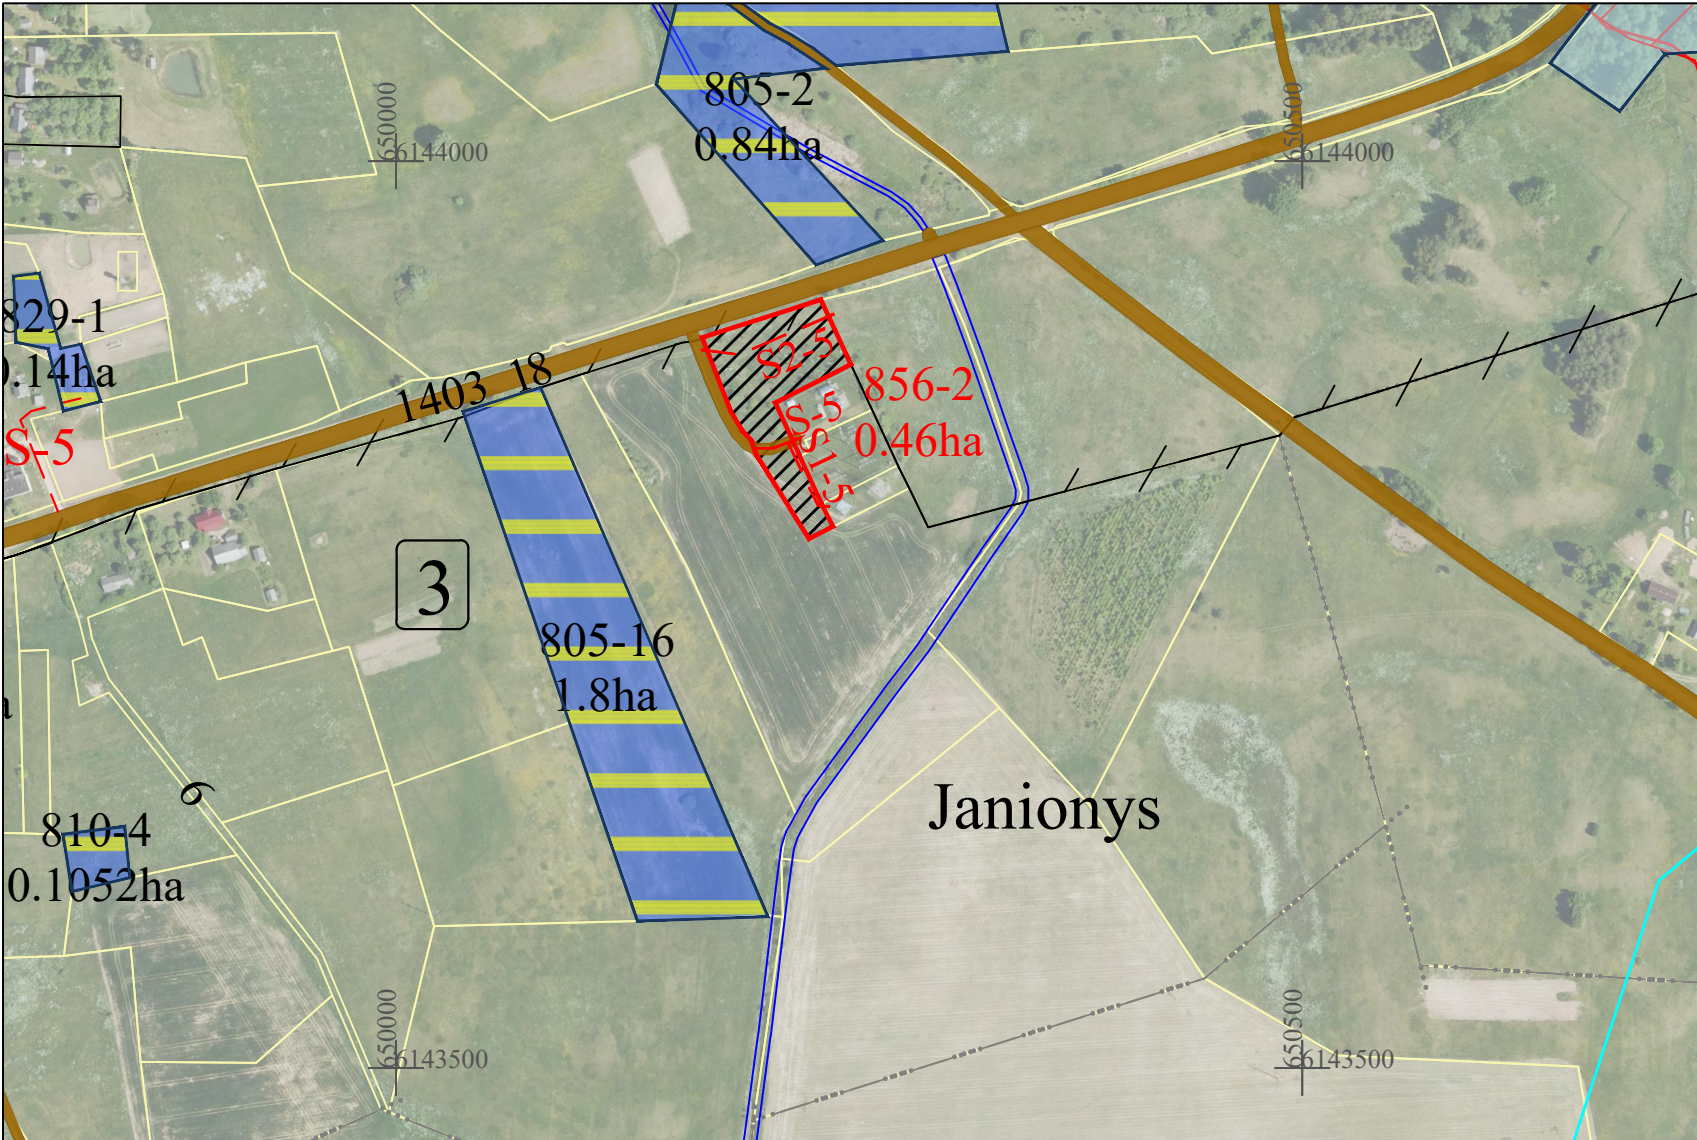

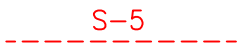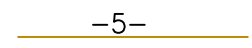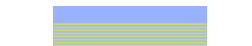SUTARTINIAI ŽENKLAI	
Sutartinio ženklo žymėjimas	Sutartinio ženklo aprašymas
	Projektuojamas servitutinis kelias
	Vietinės reikšmės kelias
	Upė, griovys
	Privačios žemės sklypai
	LŽF žemei priskirti anksčiau patvirtintame žemės reformos žemėtvarkos projekte ar jam prilyginamuose žemės sklypų planuose suprojektuoti žemės sklypai
	Kiti laisvos žemės fondo žemės plotai
	Suprojektuoto nuomai žemės sklypo riba
	Valstybiniai miškai

SUPROJEKTUOTIEMS ŽEMĖS SKLYPAMS TAIKOMI SERVITUTAI, SPECIALIOSIOS ŽEMĖS IR MIŠKO NAUDOJIMO SĄLYGOS IR APRIBOJIMAI			
Žemės sklypo numeris plane	Žemės sklypo plotas, ha	Žemės sklypui taikomi servitutai, specialiosios žemės ir miško naudojimo sąlygos ir apribojimai	
		kodas, aprašymas	plotas, ha
856-2	0,46	102-Kelių apsaugos zonos (III skyrius, antrasis skirsnis)	0,08
		106- Elektros tinklų apsaugos zonos (III skyrius, ketvirtasis skirsnis)	0,32
		121- Melioruotos žemės ir melioracijos statinių apsaugos zonos (VI skyrius, antrasis skirsnis)	0,46
		152-Dirvožemio apsauga žemės ūkio paskirties žemės sklypuose (VI skyrius, keturioliktasis skirsnis)	0,46
		(214) Kelio servitutas(S,S1,S2) – teisė važiuoti transporto priemonėmis, teisė naudotis pėsčiųjų taku, teisė varyti galvijus (tarnaujantis)	0,07

Plane panaudoti duomenys:

ORTLT © Nacionalinė žemės tarnyba prie AM, 2020
GRPK Nacionalinė žemės tarnyba prie AM, 2024-2026

SUDERINTA:

Nacionalinės žemės tarnybos prie Aplinkos ministerijos Panevėžio apygardos žemės tvarkymo ir administravimo skyriaus

Vedējas/a

(parašas) _____ (data) _____

Vyriaus. specialistė Giedrė Juozapavičienė

(parašas) (data)

PATVIRTINTA:

Nacionalinės žemės tarnybos prie Aplinkos ministerijos direktoriaus / Nacionalinės žemės tarnybos prie Aplinkos ministerijos Panevėžio apygardos žemės tvarkymo ir administravimo skyriaus vedėjo
įsakymu Nr.

(data

Žemės reformos žemėtvarkos projektui prilyginamo plano rengėjas:

Valstybės įmonės Žemės ūkio duomenų centro

(juridinio asmens ar kitos užsienio organizacijos pavadinimas, kai plano rengėjas dirba

Geodezijos, žemėtvarkos ir teritorijų plana
(juridiniame asmenyje ar kitoje užsienio organizacijoje)


Projekto autorius Līgita Paliulė 2026-06-12, 2R-ŽR-414

(Plano rengėjo vardas ir pavardė, parašas, data, kvalifikacijos pažymėjimo Nr.)

PROJEKTUI PRILYGINAMAS PLANAS

M1:5000

Kadastro vietovė	Taujūnų
Seniūnija	Naujojo Daugėlišio
Miestas (rajonas)	Ignalinos
Apskritis	Utenos

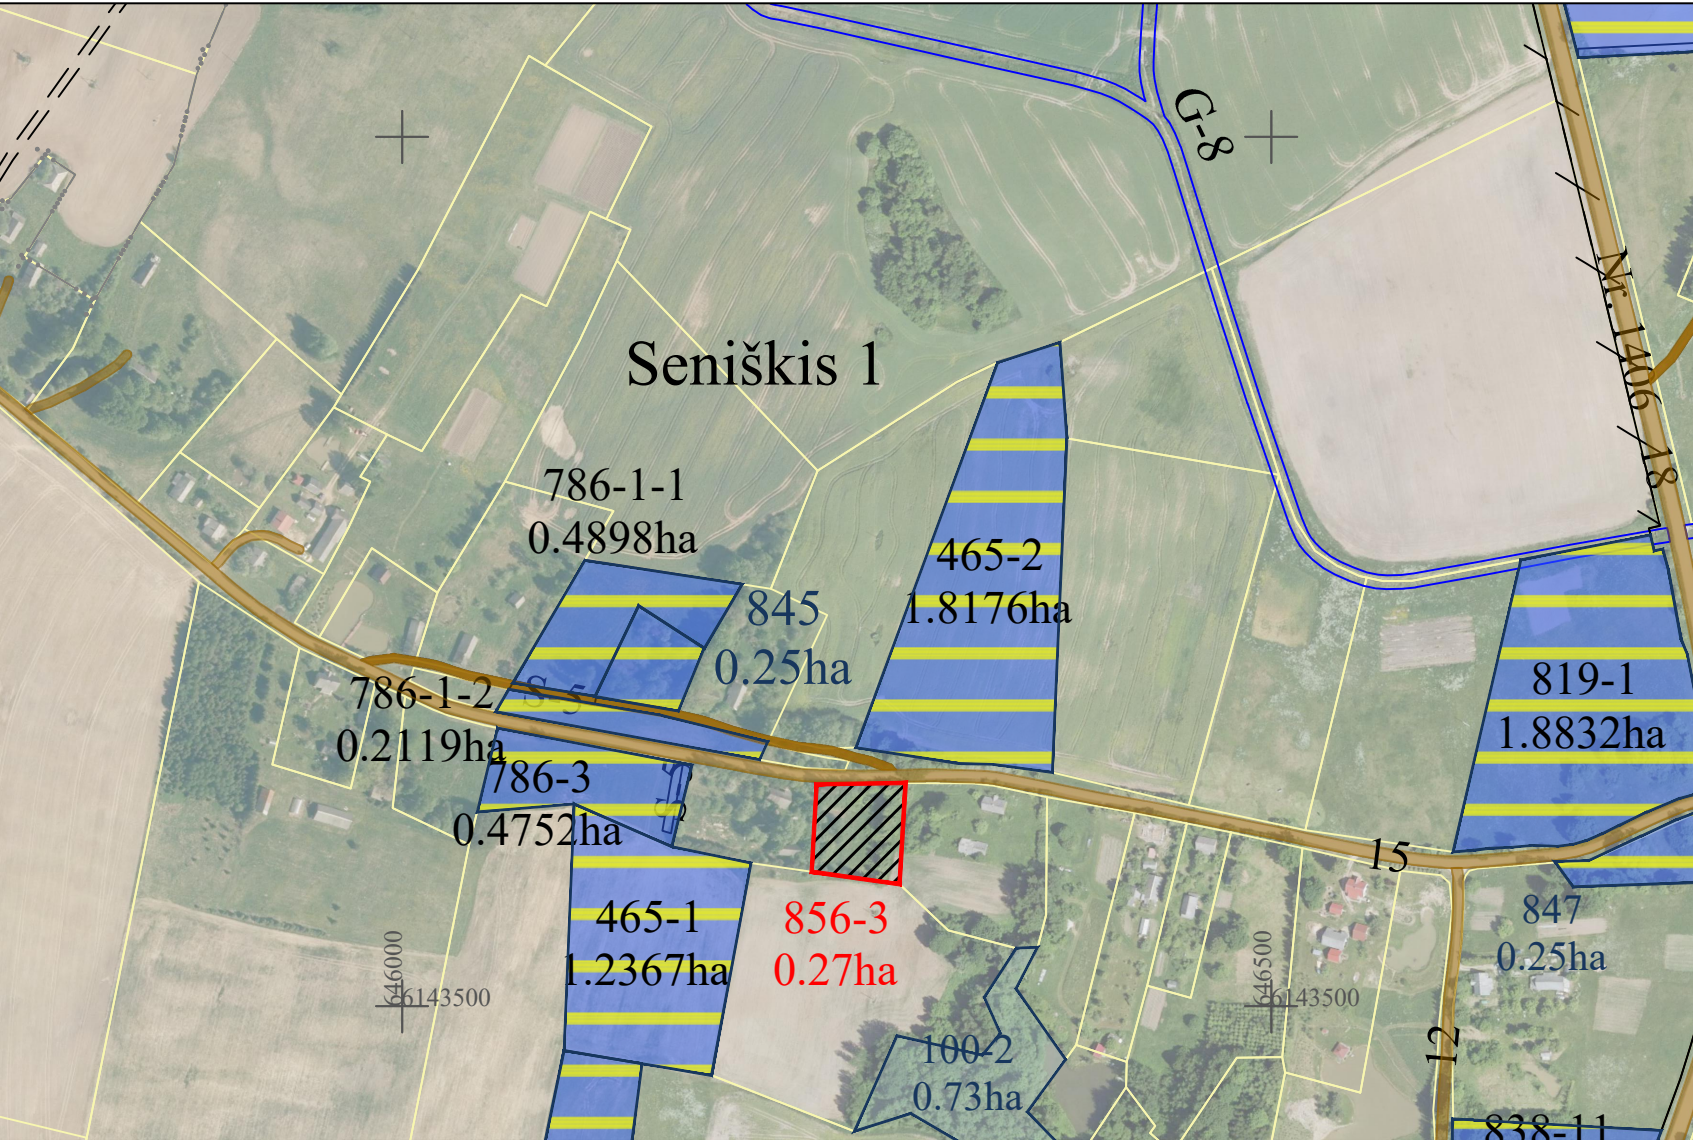

SUPROJEKTUOTIEMS ŽEMĖS SKLYPAMS TAIKOMI SERVITUTAI, SPECIALIOSIOS ŽEMĖS IR MIŠKO NAUDOJIMO SĄLYGOS IR APRIBOJIMAI			
Žemės sklypo numeris plane	Žemės sklypo plotas, ha	Žemės sklypui taikomi servitutai, specialiosios žemės ir miško naudojimo sąlygos ir apribojimai	
		kodas, aprašymas	plotas, ha
856-3	0,27	102-Kelių apsaugos zonos (III skyrius, antrasis skirsnis)	0,01
		106- Elektros tinklų apsaugos zonos (III skyrius, ketvirtasis skirsnis)	0,10
		121- Melioruotos žemės ir melioracijos statinių apsaugos zonos (VI skyrius, antrasis skirsnis)	0,27
		152-Dirvožemio apsauga žemės ūkio paskirties žemės sklypuose (VI skyrius, keturioliktasis skirsnis)	0,27

Plane panaudoti duomenys:

ORTLT © Nacionalinė žemės tarnyba prie AM, 2020

GRPK Nacionalinė žemės tarnyba prie AM, 2024-2026

SUDERINTA:

Nacionalinės žemės tarnybos prie Aplinkos ministerijos Panevėžio apygardos žemės tvarkymo ir administravimo skyriaus

Vedėjas/a _____

(parašas) (data)

Vyriaus. specialistė Giedrė Juozapavičienė _____

(parašas) (data)

PATVIRTINTA:

Nacionalinės žemės tarnybos prie Aplinkos ministerijos direktoriaus / Nacionalinės žemės tarnybos prie Aplinkos ministerijos Panevėžio apygardos žemės tvarkymo ir administravimo skyriaus vedėjo _____

(data) įsakymu Nr. _____

Žemės reformos žemėtvarkos projektui prilyginamo plano rengėjas:

Valstybės įmonės Žemės ūkio duomenų centro _____

(juridinio asmens ar kitos užsienio organizacijos pavadinimas, kai plano rengėjas dirba

Geodezijos, žemėtvarkos ir teritorijų planavimo skyrius _____

(juridiniame asmenyje ar kitoje užsienio organizacijoje)

Projekto autorius Ligita Paliulė 2026-06-12, 2R-ŽR-414 _____

(Plano rengėjo vardas ir pavardė, parašas, data, kvalifikacijos pažymėjimo Nr.)

SUTARTINIAI ŽENKLAI	
Sutartinio ženklo žymėjimas	Sutartinio ženklo aprašymas
	Projektuojamas servitutinis kelias
	Vietinės reikšmės kelias
	Upė, griovys
	Privačios žemės sklypai
	LŽF žemei priskirti anksčiau patvirtintame žemės reformos žemėtvarkos projekte ar jam prilyginamuose žemės sklypų planuose suprojektuoti žemės sklypai
	Kiti laisvos žemės fondo žemės plotai
	Suprojektuoto nuomai žemės sklypo riba
	Valstybiniai miškai

DETALŪS METADUOMENYS

Dokumento sudarytojas (-ai)	Nacionalinė žemės tarnyba prie Aplinkos ministerijos 188704927, Kalvarijų g. 147, LT-08352 Vilnius
Dokumento pavadinimas (antraštė)	DĖL UTENOS APSKRITIES IGNALINOS RAJONO (SAVIVALDYBĖS) NAUJOJO DAUGĖLIŠKIO SENIŪNIJOS TAUJŪNŲ KADASTRO VIETOVĖS ŽEMĖS SKLYPŲ PLANŲ, KURIE PRILYGINAMI ŽEMĖS REFORMOS ŽEMĖTVARKOS PROJEKTUI, PATVIRTINIMO
Dokumento registracijos data ir numeris	2026-08-19 Nr. 6RKJ-950
Dokumento gavimo data ir dokumento gavimo registracijos numeris	–
Dokumento specifikacijos identifikavimo žymuo	ADOC-V1.0
Parašo paskirtis	Pasirašymas
Parašą sukūrusio asmens vardas, pavardė ir pareigos	Dainius Petrauskas, Skyriaus vedėjas, Panevėžio apygardos žemės tvarkymo ir administravimo skyrius
Sertifikatas išduotas	DAINIUS PETRAUSKAS, Nacionalinė žemės tarnyba prie Aplinkos ministerijos LT
Parašo sukūrimo data ir laikas	2026-08-19 15:46:53 (GMT+03:00)
Parašo formatas	XAdES-T
Laiko žyme nurodytas laikas	2026-08-19 15:47:02 (GMT+03:00)
Informacija apie sertifikavimo paslaugų teikėją	ADIC CA ECC, Asmens dokumentu israsymo centras prie LR VRM LT
Sertifikato galiojimo laikas	2024-06-19 12:08:51 – 2028-06-18 12:08:51
Informacija apie būdus, naudotus metaduomenų vientisumui užtikrinti	"Registravimas" paskirties metaduomenų vientisumas užtikrintas naudojant "RCSC IssuingCA-2, VI Registru Centras - i.k. 124110246 LT" išduotą sertifikatą "DBSIS, Informatikos ir ryšių departamentas prie Lietuvos Respublikos vidaus reikalų ministerijos, į.k.188774822 LT", sertifikatas galioja nuo 2025-05-16 11:31:08 iki 2028-05-15 11:31:08
Pagrindinio dokumento priedų skaičius	11
Pagrindinio dokumento pridedamų dokumentų skaičius	–
Priedamo dokumento sudarytojas (-ai)	–
Priedamo dokumento pavadinimas (antraštė)	–
Priedamo dokumento registracijos data ir numeris	–
Programinės įrangos, kuria naudojantis sudarytas elektroninis dokumentas, pavadinimas	DBSIS, versija 3.5.90.5
Informacija apie elektroninio dokumento ir elektroninio (-ių) parašo (-ų) tikrinimą (tikrinimo data)	Atitinka specifikacijos keliamus reikalavimus. Visi dokumente esantys elektroniniai parašai galioja (2026-08-20 08:43:39)
Paieškos nuoroda	–
Papildomi metaduomenys	Nuorašą suformavo 2026-08-20 08:43:39 DBSIS