
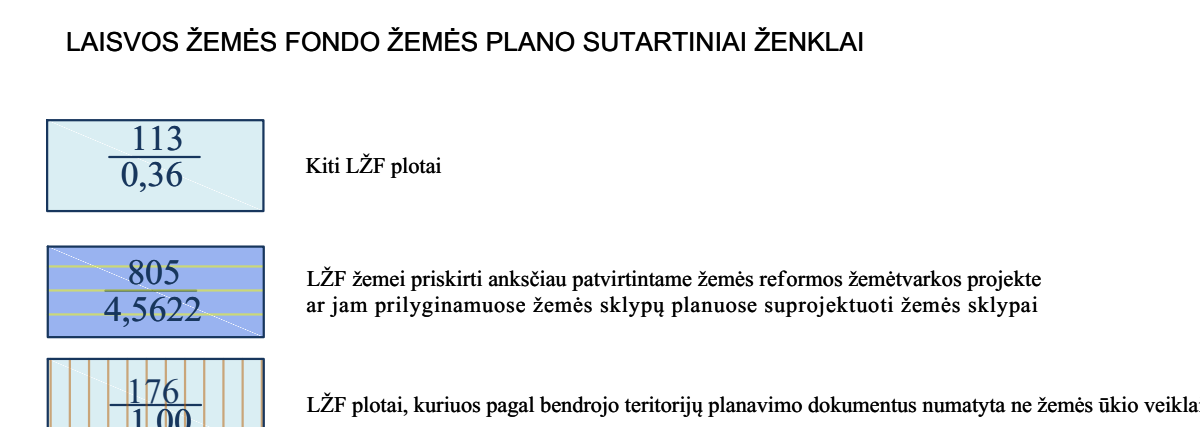


ŠIAULIŲ APSKRITIES ŠIAULIŲ RAJONO SAVIVALDYBĖS
KUŽIŲ SENIŪNIJOS KUŽIŲ KADASTRO VIETOVĖS
LAISVOS ŽEMĖS FONDO ŽEMĖS PLANAS 2026-07-10
M1:10000

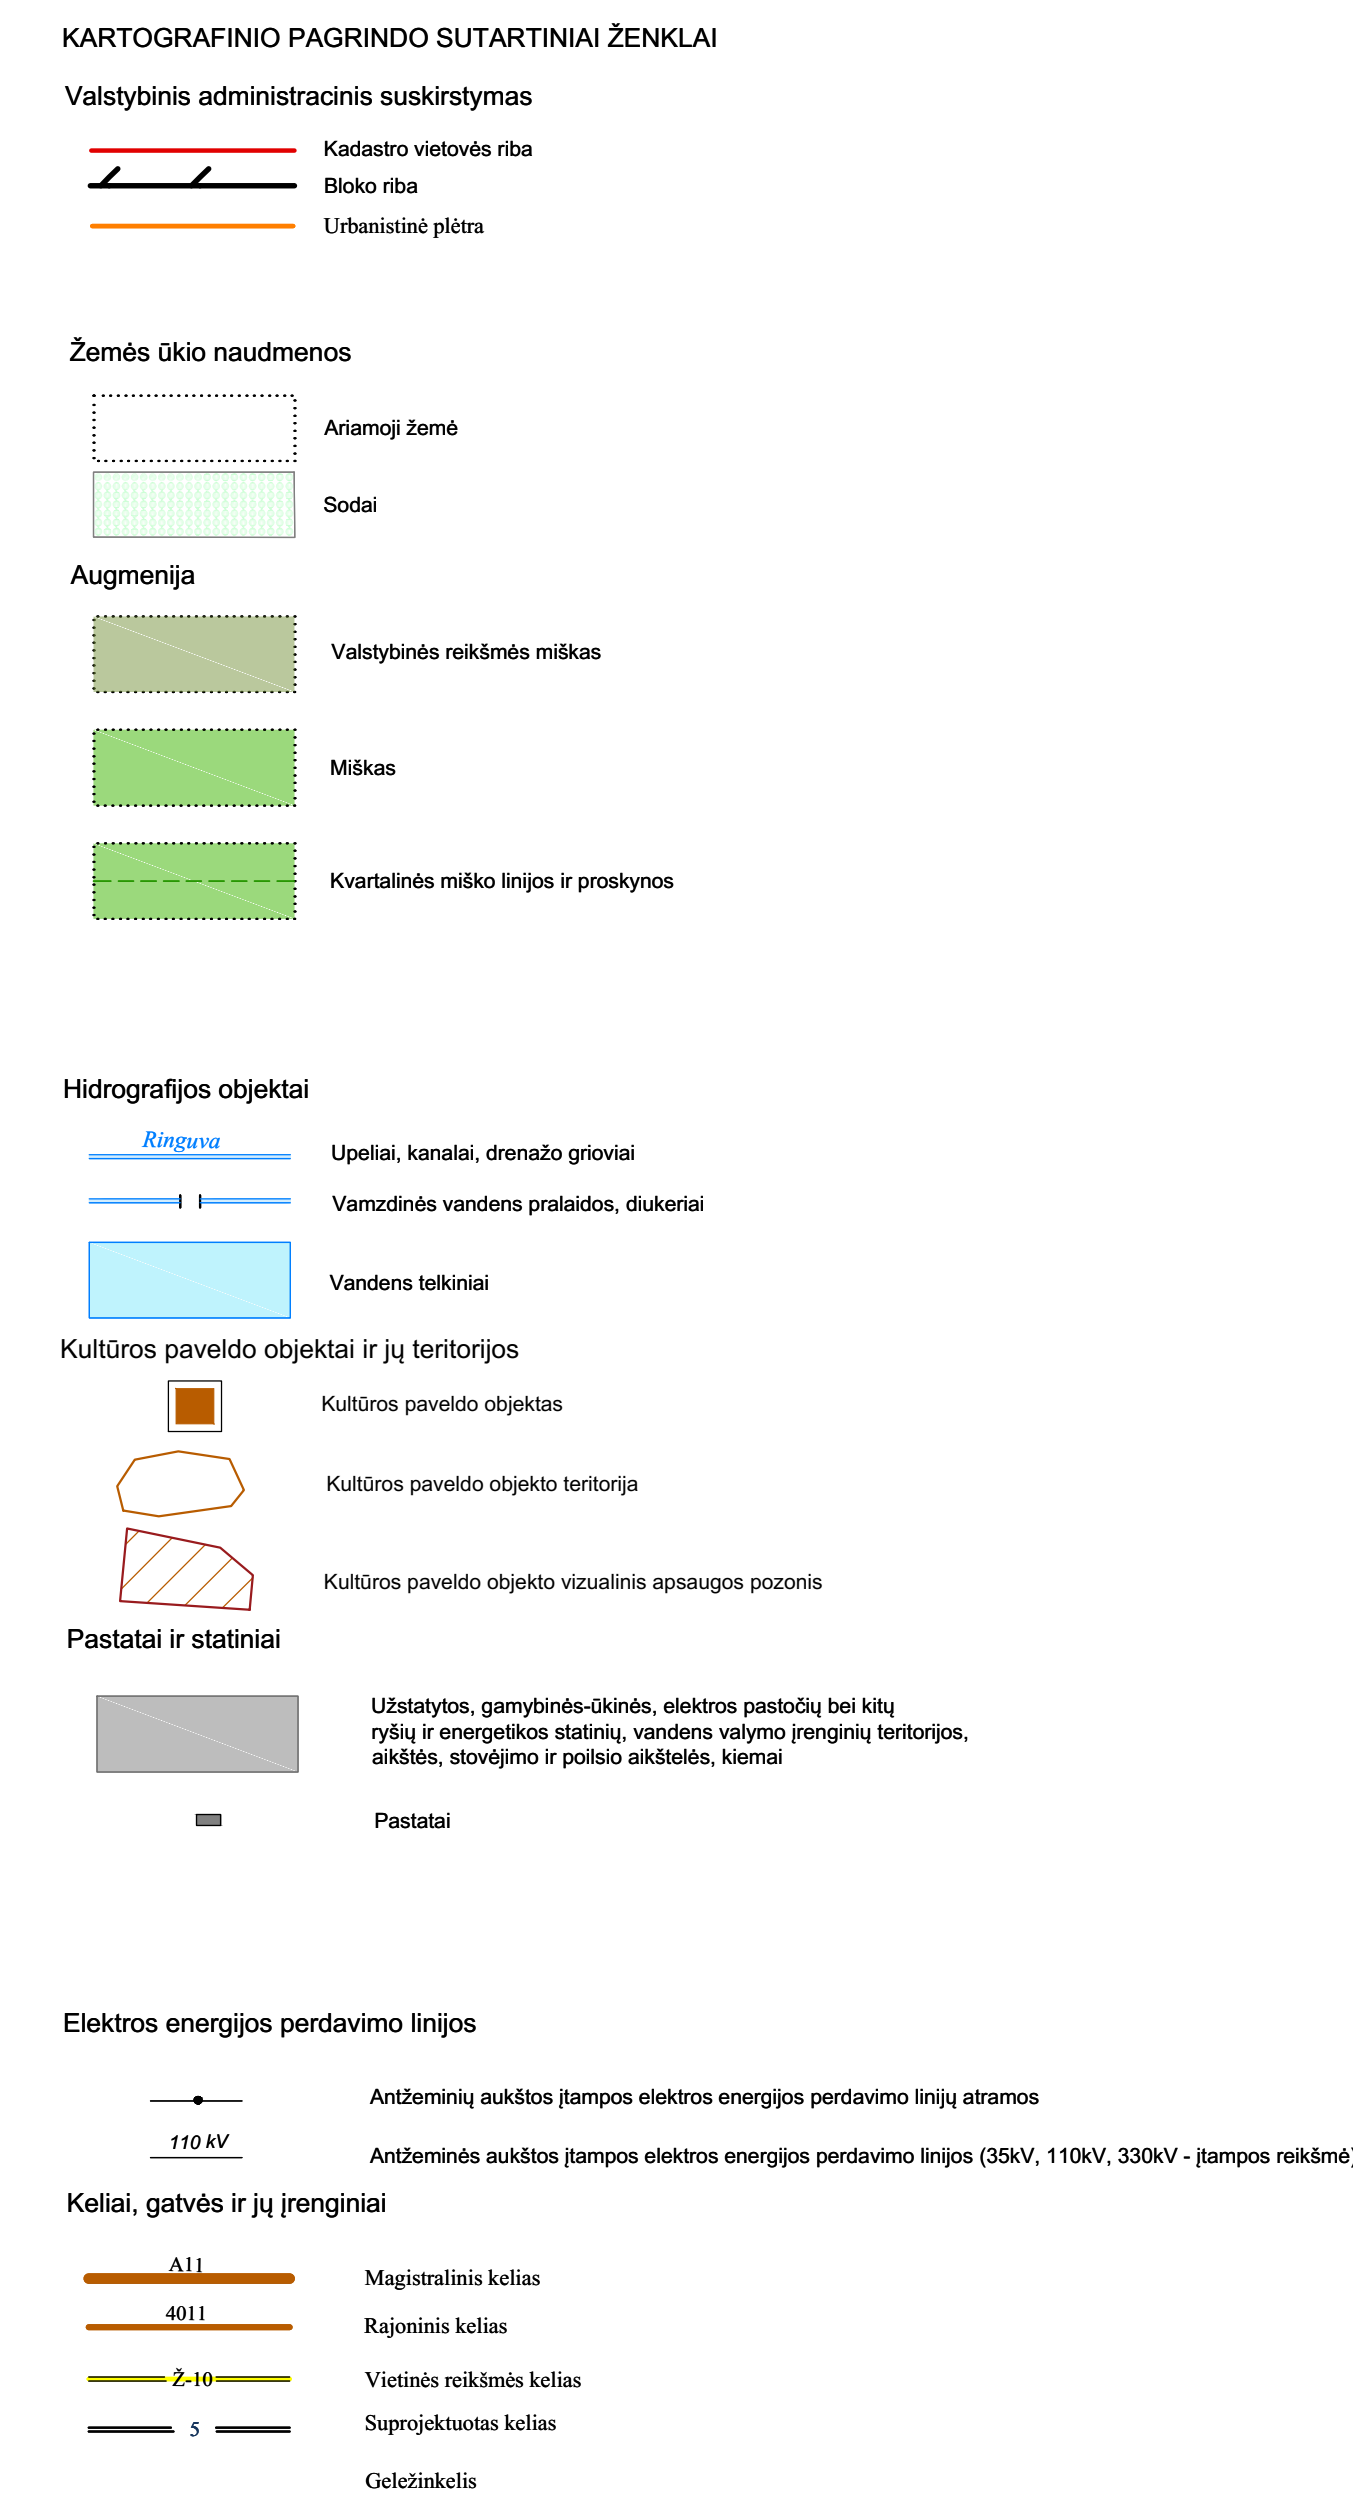

SUDERINTA:
 Nacionalinės žemės tarnybos prie Aplinkos ministerijos Šiaulių apygardos žemės tvarkymo ir administravimo skyriaus darbuotojas _____
 (vardas ir pavardė) (parašas) (data)

PATVIRTINTA:
 Nacionalinės žemės tarnybos prie Aplinkos ministerijos Šiaulių apygardos žemės tvarkymo ir administravimo skyriaus vedėjo _____ (data) įsakymu Nr. _____

Laisvos žemės fondo žemės plano rengėjas:

Vaistybės įmonė Žemės ūkio duomenų centras Žemės tvarkymo ir geodezijos departamentas Šiaulių žemėtvarkos ir geodezijos skyrius
(juridinio asmens ar kitos užsienio organizacijos pavadinimas, kai plano rengėjas darba
Skyliaus vadovo Martynas Banaitis)

(juridiniame asmenyje ar kitroje užsienio organizacijoje)

Vyr. specialistė Ramutė Valskienė 2R-ŽR-164

(Plano rengėjo vardas ir pavardė, pareigos, data, kvalifikacijos pažymėjimo Nr.)