

ŽEMĖS SKLYPO PLANAS M 1:1000


Sklypo plotas 15324 m²



Kadastras:	vietovė	Nemunaičio				blokas				sklypas			
Žemės sklypo kadastro Nr.		5	9	4	8	0	0	1	0	0	2	5	2
Gatvė, namo Nr.													
Kaimas (miestelis)											Papečių k.		
Seniūnija											Lazdijų sen.		
Miestas (rajonas)											Lazdijų r. sav.		

PASTABOS:

- 1.REGIAMAS ŽEMĖS SKLYPO KAD. NR. 5948/0010:252, PLOTAS 1,5324 HA, ESANČIO LAZDIJŲ R. SAV., LAZDIJŲ SEN., PAPEČIŲ K. KAIMO PLĖTROS ŽEMĖTVARKOS PROJEKTAS. PROJEKTO TIKSLAS – PARINKTI ŽEMĖS ŪKIO VEIKLAI REIKALINGŲ STATINIŲ STATYBOS VIETĄ. PLANAVIMO UŽDAVINIAI – MUSTATYTI ŽEMĖS ŪKIO VEIKLAI VYKDYTI REIKALINGŲ KITOS PASKIRTIES PASTATŲ IR INŽINERINIŲ PASKIRTIES STATINIŲ STATYBOS ZONĄ
- 2.PARINKTA KITOS PASKIRTIES STATINIŲ STATYBOS ZONA NR. 1, PLOTAS – 1,2097 HA. SUPLANUOTA STATYBOS ZONA ATITRAUKTA NUO KAIMYNINIŲ ŽEMĖS SKLYPŲ RIBŲ 3 M ATSTUMU, UŽSTATYMO ZONA PROJEKTUOJAMA UŽ 5 M NUO MIŠKO ŽEMĖS, ATITRAUKTA NUO ELEKTROS TINKLŲ APSAUGOS ZONOS RIBOS (TERITORIJOS UNIKALUS NR. 100094328) IR NEPATENKA Į KELIŲ APSAUGOS ZONOS RIBAS;
- 3.ŪKININKO PAŽYMĖJIMO NR. 4229705, PLANUOJAMA STATYTI KITOS PASKIRTIES STATINIUS;
- 4.ĮVAŽIAVIMAS Į PLANUOJAMĄ TERITORIJĄ PLANUOJAMAS NUO GRETIMYBĖJE ESANČIO BENDRO NAUDOJIMO KELIO

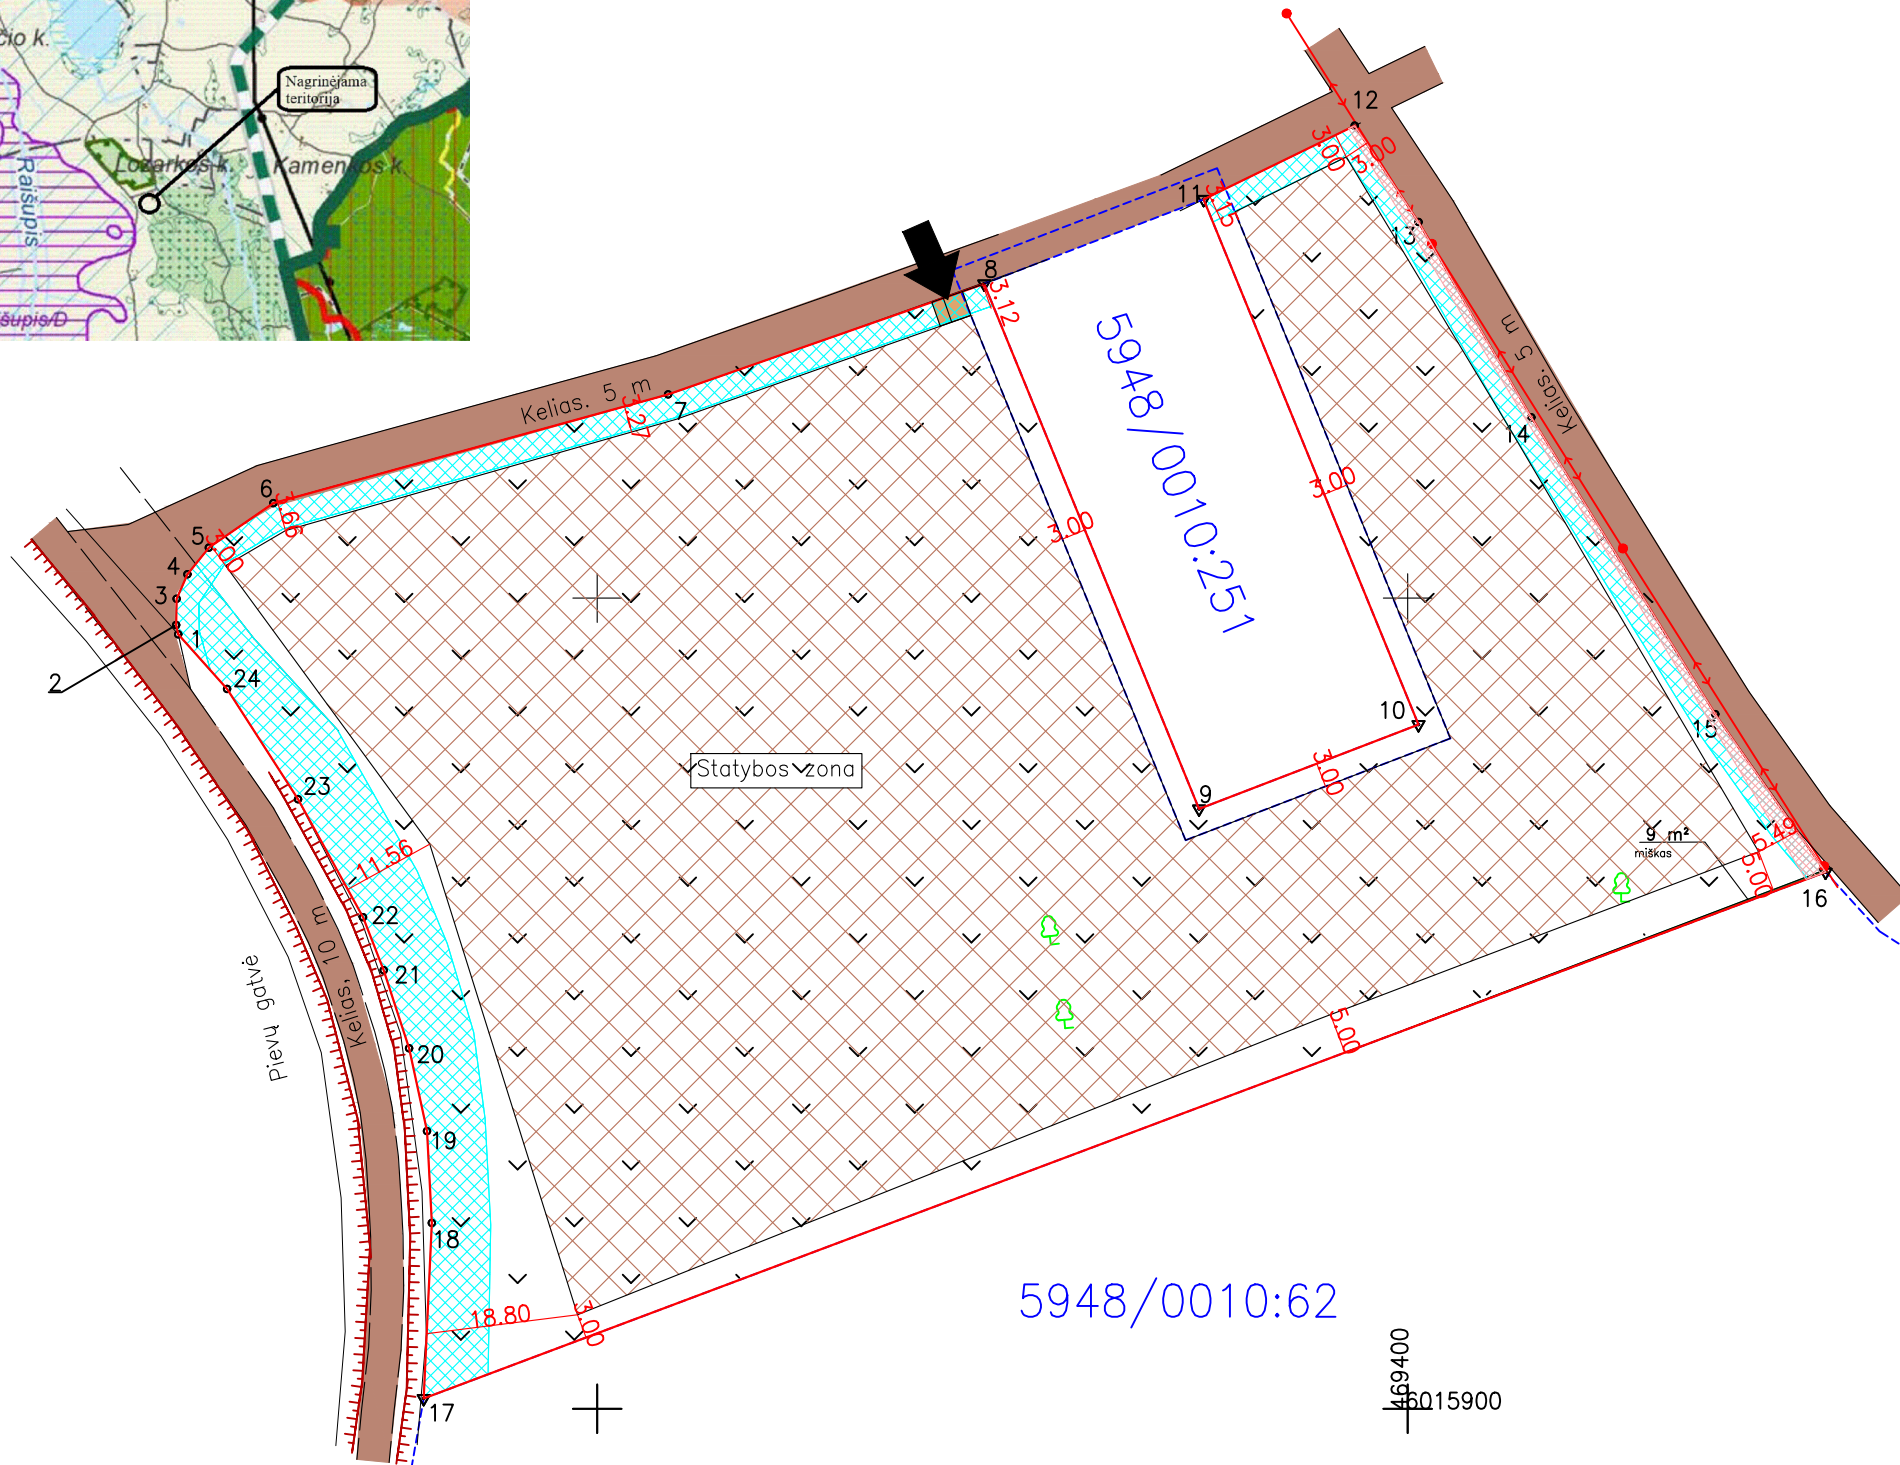

SUTARTINIAI ŽYMĖJIMAI	
	registruotų žemės sklypų ribos
	Miško žemė
	Planuojamo žemės sklypo riba
	planuojama statybos riba planuojama statinių riba 1
	Įvažiavimas - išvažiavimas
	Elektros tinklų apsaugos zonos
	Kelių apsaugos zonos

UAB "GEODALA"

Kęstučio g. 73-1, Kaunas 44300, įmonės kodas 302481496, tel. 06 2928909
LICENCIJOS NR. G-1173-(1122), IŠDUOTA 2010-04-14 Kvalifikacijos pažymėjimo Nr. 2R-KP-617

Pareigos	Parašas	Vardas, pavardė	Data	
Matininkė		E. Petruškvičiūtė	2026-08-10	