

PROJEKTINIŲ SPRENDINIŲ PLANAS
M 1:5000

Žemės reformos žemėtvarkos projektų
rengimo ir įgyvendinimo metodikos
8 priedas



Kaimas	LIAUNŲ
Kadastro vietovė	VENCKŲ 5565
Seniūnija	PRIEKULĖS
Miestas (rajonas)	KLAIPĖDOS RAJ.
Apskritis	KLAIPĖDOS

SUPROJEKTUOTIEMS ŽEMĖS SKLYPAMS TAIKOMI SERVITUTAI, SPECIALIOSIOS ŽEMĖS IR MIŠKO NAUDOJIMO SĄLYGOS IR APRIBOJIMAI			
Žemės sklypo numeris plane	Žemės sklypo plotas, ha	Žemės sklypui taikomi servitutai, specialiosios žemės ir miško naudojimo sąlygos ir apribojimai	
		kodas, aprašymas	plotas, ha
0002/816	0.54	102-Kelių apsaugos zonos (III skyrius, antrasis skirsnis)	0.02
		106-Elektros tinklų apsaugos zonos (III skyrius, ketvirtasis skirsnis)	0.01
		121-Melioruotos žemės ir melioracijos statinių apsaugos zonos (VI skyrius, antrasis skirsnis)	0.41
		163-Paviršinio vandens telkinių apsaugos zonos (VI skyrius, septintasis skirsnis)	0.01
		164-Paviršinio vandens telkinių pakrantės apsaugos juostos (VI skyrius, aštuntasis skirsnis)	0.01

Nacionalinės žemės tarnybos prie AM
Klaipėdos apygardos žemės tvarkymo
ir administravimo skyriaus vedėjas

Ričardas Ažna

SUDERINTA: _____
(pareigos, vardas, pavardė, parašas, data)

SUTARTINIAI ŽENKLAI		SUTARTINIAI ŽENKLAI	
Sutartinio ženklo žymėjimas	Sutartinio ženklo aprašymas	Sutartinio ženklo žymėjimas	Sutartinio ženklo aprašymas
3	Kadastro bloko numeris		Privatūs žemės sklypai
—	Kaimo riba	1913	Suprojektuoti ilgalaikiai nuomai suformuoti žemės sklypai
Meiskiai	Kaimo pavadinimas		Elektros tinklų apsaugos zonos
←○→	Aukštos įtampos elektros linija		Kelių apsaugos zonos
2205 18	Valstybinės reikšmės kelias, jo Nr. ir plotis		Paviršinio vandens telkinių apsaugos zonos ir juostos
45-III-6 6	Vietinės reikšmės kelias, jo Nr. ir plotis		Melioruotos žemės ir melioracijos statinių apsaugos zonos
—	Žemės reformos žemėtvarkos projekto plano rengimo teritorijos riba		
	Kadastro bloko riba		

Lietuvos Respublikos teritorijos M1:10000 skaitmeninis rastrinis žemėlapis
ORT10LT c Nacionalinė žemės tarnyba prie AM, 2013

Projektinių sprendinių plano rengėjas


VALSTYBĖS ĮMONĖ ŽEMĖS ŪKIO DUOMENŲ CENTRAS
ŽEMĖS TVARKYMO IR GEODEZIJOS DEPARTAMENTAS
KAUNO ŽEMĖTVARKOS IR GEODEZIJOS SKYRIUS

Pareigos	Vardas, pavardė	Parašas	Data
Projektų vadovė	Sandra Pocė		2020-07-07
Projekto autorius	Edvardas Liebus		2020-07-07

Nr.13
VILNA A.V.S.

Kvalifikacijos pažymėjimo Nr. 2R-ŽR-268

PROJEKTINIŲ SPRENDINIŲ PLANAS
M 1:5000

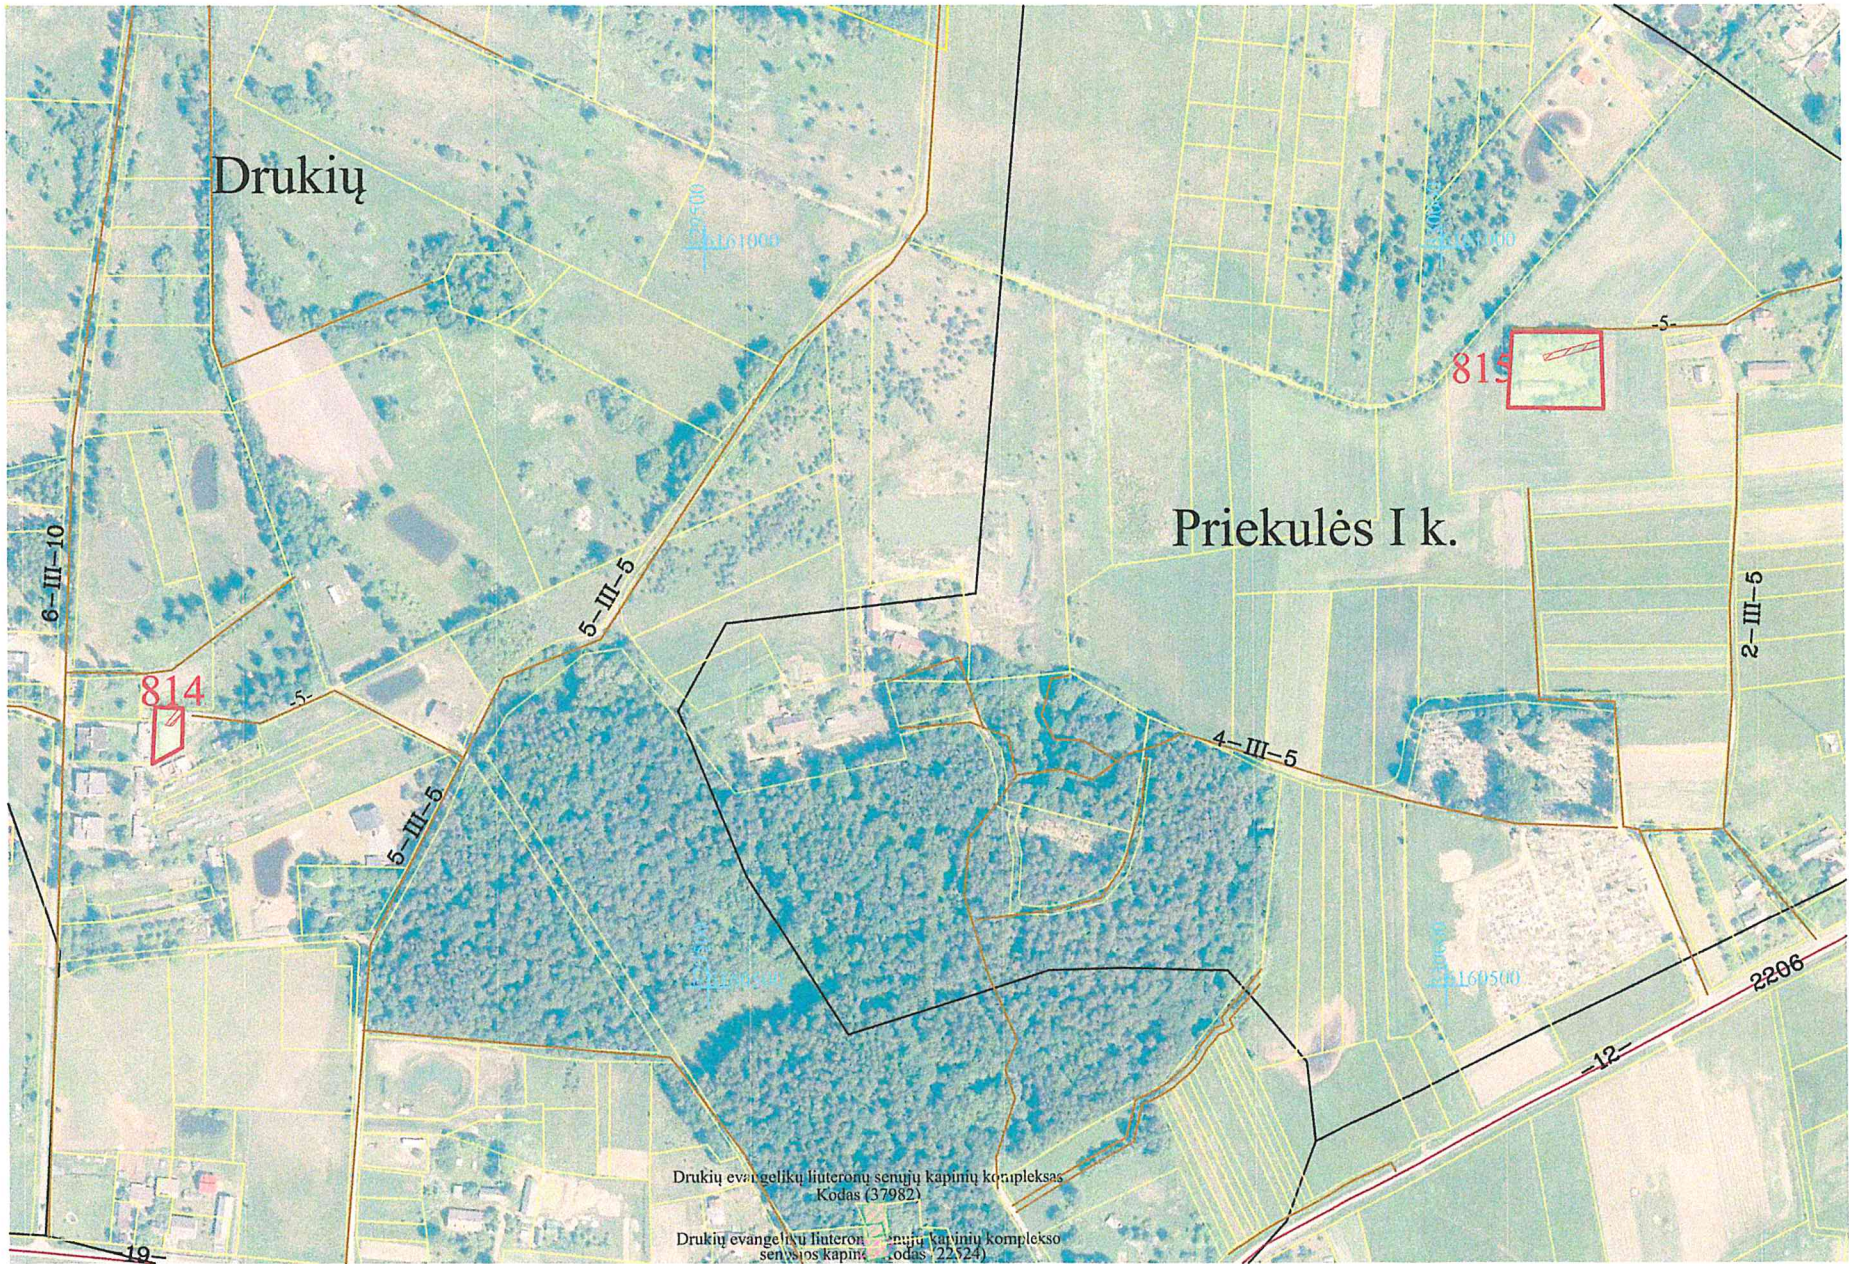

Žemės reformos žemėtvarkos projektų
rengimo ir įgyvendinimo metodikos
8 priedas

Kaimas	DRUKIŲ, PRIEKULĖS I
Kadastro vietovė	VENCKŲ 5565
Seniūnija	PRIEKULĖS
Miestas (rajonas)	KLAIPĖDOS RAJ.
Apskritis	KLAIPĖDOS

SUPROJEKTUOTIEMS ŽEMĖS SKLYPAMS TAIKOMI SERVITUTAI, SPECIALIOSIOS ŽEMĖS IR MIŠKO NAUDOJIMO SĄLYGOS IR APRIBOJIMAI			
Žemės sklypo numeris plane	Žemės sklypo plotas, ha	Žemės sklypui taikomi servitutai, specialiosios žemės ir miško naudojimo sąlygos ir apribojimai	
		kodas, aprašymas	plotas, ha
0001/814	0.06	106-Elektros tinklų apsaugos zonos (III skyrius, ketvirtasis skirsnis)	0.01
0001/815	0.32	106-Elektros tinklų apsaugos zonos (III skyrius, ketvirtasis skirsnis) 121-Melioruotos žemės ir melioracijos statinių apsaugos zonos (VI skyrius, antrasis skirsnis)	0.02 0.35

Nacionalinės žemės tarnybos prie AM
Klaipėdos apygardos žemės tvarkymo
ir administravimo skyriaus vedėjas

Ričardas Ažna

SUDERINTA: (pareigos, vardas, pavardė, parašas, data)

SUTARTINIAI ŽENKLAI		SUTARTINIAI ŽENKLAI	
Sutartinio ženklo žymėjimas	Sutartinio ženklo aprašymas	Sutartinio ženklo žymėjimas	Sutartinio ženklo aprašymas
3	Kadastro bloko numeris		Privatus žemės sklypai
—	Kaimo riba	913	Suprojektuoti parduodami žemės sklypai
Meiskiai	Kaimo pavadinimas		Elektros tinklų apsaugos zonos
←—o—→	Aukštos įtampos elektros linija		
2205 18	Valstybinės reikšmės kelias, jo Nr. ir plotis		
45-III-6 6	Vietinės reikšmės kelias, jo Nr. ir plotis		
—	Žemės reformos žemėtvarkos projekto plano rengimo teritorijos riba		
	Kadastro bloko riba		

Lietuvos Respublikos teritorijos M1:10000 skaitmeninis rastrinis žemėlapis
ORT10LT c Nacionalinė žemės tarnyba prie AM, 2013

Projektinių sprendinių plano rengėjas			
VALSTYBĖS ĮMONĖ ŽEMĖS ŪKIO DUOMENŲ CENTRAS ŽEMĖS TVARKYMO IR GEODEZIJOS DEPARTAMENTAS KAUNO ŽEMĖTVARKOS IR GEODEZIJOS SKYRIUS			
Pareigos	Vardas, pavardė	Parašas	Data
Projektų vadovė	Sandra Pocė		2024.09.27
Projekto autorius	Edvardas Liebus		2024.09.27
Kvalifikacijos pažymėjimo Nr. 2R-ŽR-268			

PROJEKTINIŲ SPRENDINIŲ PLANAS
M 1:5000

Žemės reformos žemėtvarkos projektų
rengimo ir įgyvendinimo metodikos
8 priedas



Kaimas	BIRŽININKŲ
Kadastro vietovė	VENCKŲ 5565
Seniūnija	PRIEKULĖS
Miestas (rajonas)	KLAIPĖDOS RAJ.
Apskritis	KLAIPĖDOS

SUPROJEKTUOTIEMS ŽEMĖS SKLYPAMS TAIKOMI SERVITUTAI, SPECIALIOSIOS ŽEMĖS IR MIŠKO NAUDOJIMO SĄLYGOS IR APRIBOJIMAI			
Žemės sklypo numeris plane	Žemės sklypo plotas, ha	Žemės sklypui taikomi servitutai, specialiosios žemės ir miško naudojimo sąlygos ir apribojimai	
		kodas, aprašymas	plotas, ha
0003/813	0.39	106-Elektros tinklų apsaugos zonos (III skyrius, ketvirtasis skirsnis)	0.02
		132-Gamtiniai ir kompleksiniai draustiniai (V skyrius, aštuntasis skirsnis)	0.04
		144-Ichtiologiniai draustiniai (V skyrius, penkioliktasis skirsnis)	0.04
		163-Paviršinio vandens telkinių apsaugos zonos (VI skyrius septintasis skirsnis)	0.39

Nacionalinės žemės tarnybos prie AM
Klaipėdos apygardos žemės tvarkymo
ir administravimo skyriaus vedėjas

Ričardas Ažna

SUDERINTA: (pareigos, vardas, pavardė, parašas, data)

SUTARTINIAI ŽENKLAI		SUTARTINIAI ŽENKLAI	
Sutartinio ženklo žymėjimas	Sutartinio ženklo aprašymas	Sutartinio ženklo žymėjimas	Sutartinio ženklo aprašymas
3	Kadastro bloko numeris		Privatūs žemės sklypai
—	Kaimo riba	913	Suprojektuoti parduodami žemės sklypai
Meiskiai	Kaimo pavadinimas		Elektros tinklų apsaugos zonos
←o→	Aukštos įtampos elektros linija		Gamtiniai ir kompleksiniai draustiniai, Ichtiologiniai draustiniai
2205 18	Valstybinės reikšmės kelias, jo Nr. ir plotis		Paviršinio vandens telkinių apsaugos zonos
45-III-66	Vietinės reikšmės kelias, jo Nr. ir plotis		
	Žemės reformos žemėtvarkos projekto plano rengimo teritorijos riba		
	Kadastro bloko riba		

Lietuvos Respublikos teritorijos M1:10000 skaitmeninis rastrinis žemėlapis
ORT10LT c Nacionalinė žemės tarnyba prie AM, 2013

Projektinių sprendinių plano rengėjas

VALSTYBĖS ĮMONĖ ŽEMĖS ŪKIO DUOMENŲ CENTRAS ŽEMĖS TVARKYMO IR GEODEZIJO DEPARTAMENTAS KAUNO ŽEMĖTVARKOS IR GEODEZIJO SKYRIUS				
Pareigos	Vardas, pavardė	Parašas	Data	Valstybės įmone
Projektų vadovė	Sandra Pocė		2026.09	ŽEMĖS ŪKIO
Projekto autorius	Edvardas Liebus		2026.09	DUOMENŲ CENTRAS
Kvalifikacijos pažymėjimo Nr. 2R-ŽR-268				Nr.13 A.V.