


|                   |               |
|-------------------|---------------|
| Kaimas            | Šakališkių k. |
| Kadastro vietovė  | Žaugėdų       |
| Seniūnija         | Joniškio      |
| Miestas (rajonas) | Molėtų        |
| Apskritis         | Utenos        |

UTENOS APSKRITIES MOLĖTŲ RAJONO JONIŠKIO SENIŪNIJOS ŽAUGĖDŲ KADASTRO VIETOVĖS ŽEMĖS  
REFORMOS ŽEMĖTVARKOS PROJEKTUI PRILYGINAMAS PLANAS  
M 1 : 5 000

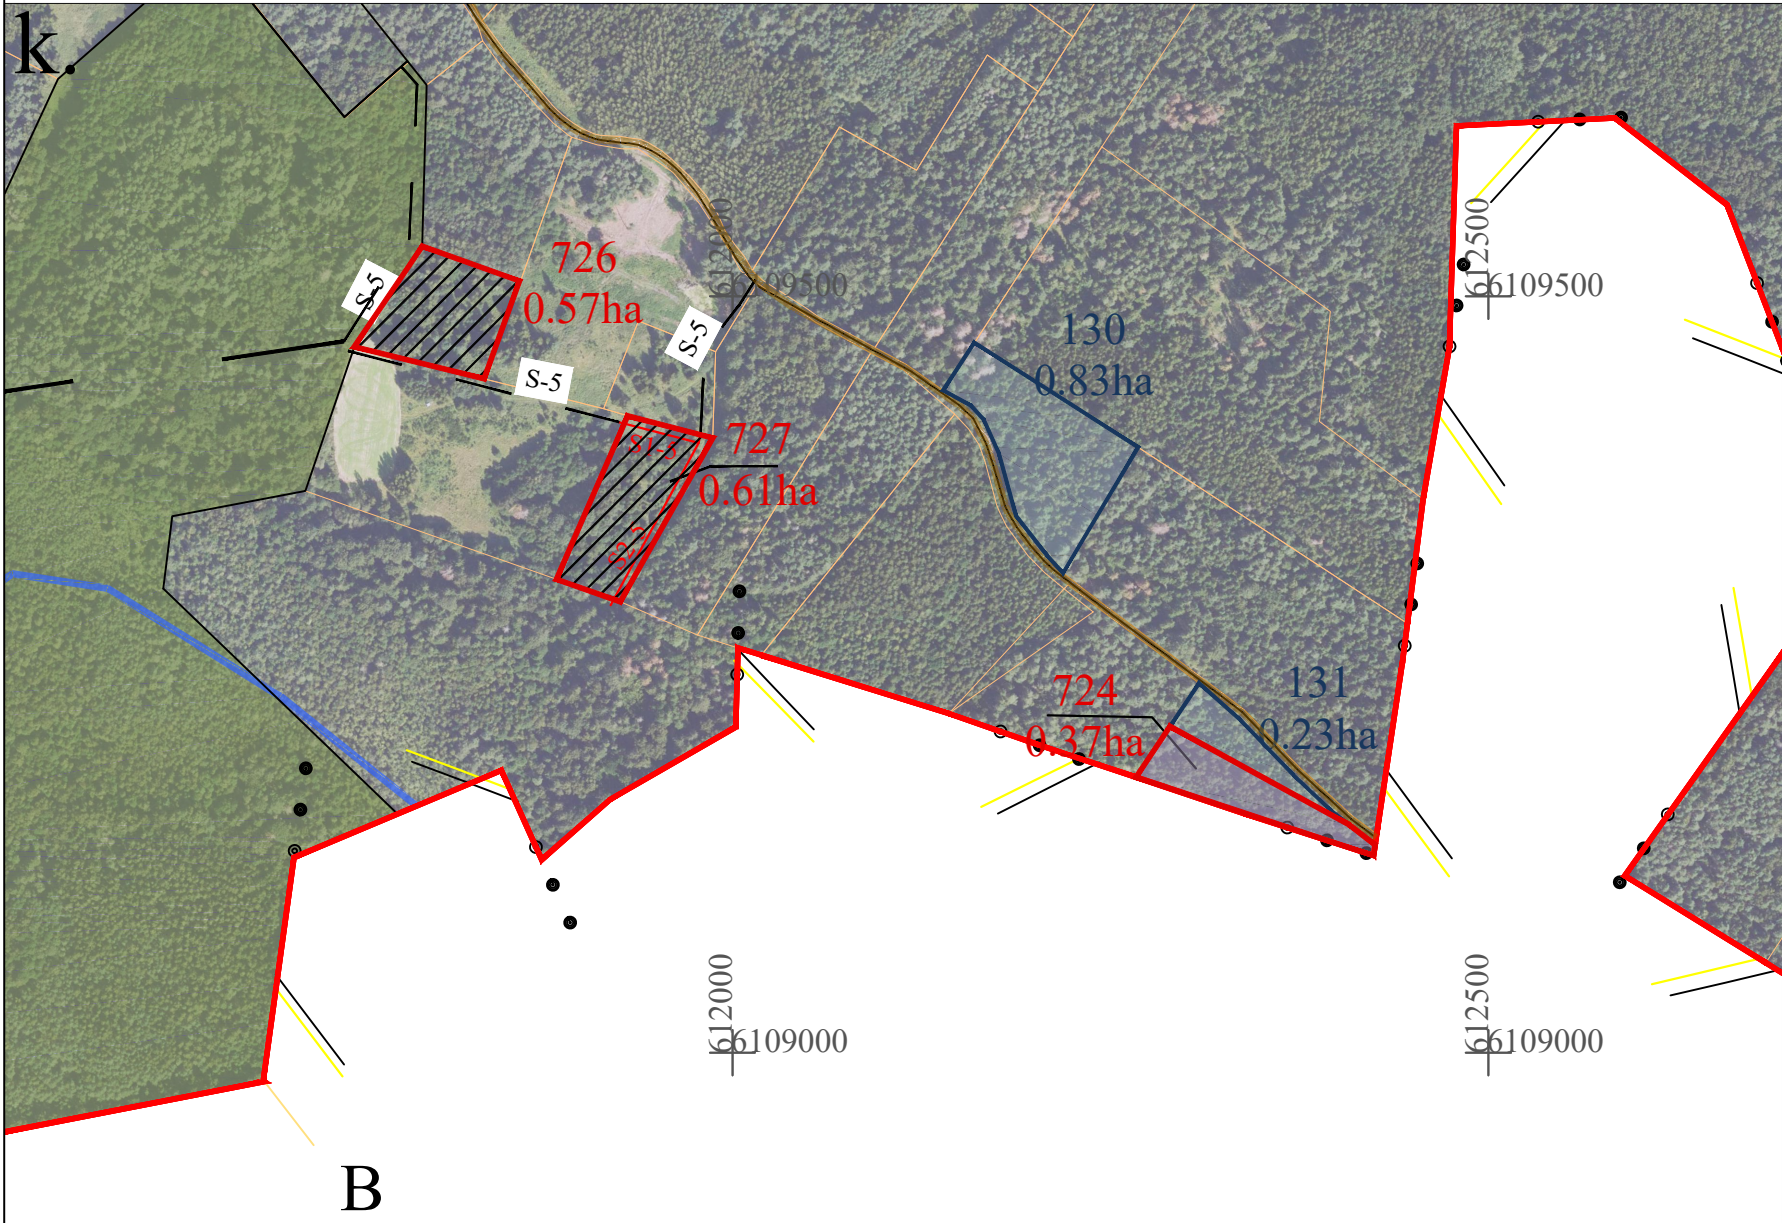

| SUPROJEKTUOTIEMS ŽEMĖS SKLYPAMS TAIKOMI SERVITUTAI, SPECIALIOSIOS ŽEMĖS IR MIŠKO NAUDOJIMO SĄLYGOS IR APRIBOJIMAI |                         |   |            |
|---|-------------------------|---|------------|
| Žemės sklypo numeris plane                                                                                        | Žemės sklypo plotas, ha | Žemės sklypui taikomi servitutai, specialiosios žemės ir miško naudojimo sąlygos ir apribojimai                         |            |
|   |                         | kodas, aprašymas   | plotas, ha |
| 0003/ 724   | 0,37                    | 102- Kelių apsaugos zonos (III skyrius, antrasis skirsnis)                                                              | 0,04       |
|   |                         | 126-Miško žemė (VI skyrius, trečiasis skirsnis)                                                                         | 0,37       |
| 0003/ 726   | 0,57                    | 152-Dirvožemio apsauga žemės ūkio paskirties žemės sklypuose (VI skyrius, keturioliktasis skirsnis)                     | 0,57       |
| 0003/ 727   | 0,61                    | 126-Miško žemė (VI skyrius, trečiasis skirsnis)                                                                         | 0,03       |
|   |                         | 152-Dirvožemio apsauga žemės ūkio paskirties žemės sklypuose (VI skyrius, keturioliktasis skirsnis)                     | 0,58       |
|   |                         | 214-Kelio servitutas – teisė važiuoti transporto priemonėmis, naudotis pėsčiųjų taku, varyti galvijus (tarnaujantis) S1 | 0,03       |
|   |                         | 214-Kelio servitutas – teisė važiuoti transporto priemonėmis, naudotis pėsčiųjų taku, varyti galvijus (tarnaujantis) S2 | 0,06       |



Plane panaudoti duomenys:  
ORTLT © Nacionalinė žemės tarnyba prie ŽŪM, 2022  
GRPKLT © Nacionalinė žemės tarnyba prie ŽŪM, 2026

SUDERINTA:  
Nacionalinės žemės tarnybos prie Aplinkos ministerijos Panevėžio apygardos žemės tvarkymo ir administravimo skyrius

\_\_\_\_\_  
(parašas) (data)

Nacionalinės žemės tarnybos prie Aplinkos ministerijos Panevėžio apygardos žemės tvarkymo ir administravimo skyrius

\_\_\_\_\_  
(parašas) (data)

PATVIRTINTA:  
Nacionalinės žemės tarnybos prie Aplinkos ministerijos Panevėžio apygardos žemės tvarkymo ir administravimo skyrius


Žemės reformos žemėtvarkos projektui prilyginamo plano rengėjas:

\_\_\_\_\_  
Valstybės įmonės Žemės ūkio duomenų centro  
(juridinio asmens ar kitos užsienio organizacijos pavadinimas, kai plano rengėjas dirba  
Geodzijos, žemėtvarkos ir teritorijų planavimo skyrius  
(juridiniame asmenyje ar kitoje užsienio organizacijoje)  
Projekto autorė Kristina Zamblauskaitė 2026-03-28, 2R-ŽR-380  
(Plano rengėjo vardas ir pavardė, parašas, data, kvalifikacijos pažymėjimo Nr.)

| SUTARTINIAI ŽENKLAI         |   |
|-----------------------------|---|
| Sutartinio ženklo žymėjimas | Sutartinio ženklo aprašymas   |
|                             | Kadastro vietovės riba   |
|                             | Bloko riba   |
|                             | Servitutinis kelias   |
|                             | Keliai   |
|                             | Suprojektuoti nuomojami žemės sklypai   |
|                             | Suprojektuoti perduodant nuosavybėn neatlygintinai žemės sklypai                                                                                       |
|                             | Laisvos žemės fondo žemės plotai   |
|                             | LŽF žemei priskirti ankščiau patvirtintame žemės reformos žemėtvarkos projekte ar jam prilyginamuose žemės sklypų planuose suprojektuoti žemės sklypai |

|                   |                           |
|-------------------|---------------------------|
| Kaimas            | Andrulėnų k., Šlavinos k. |
| Kadastro vietovė  | Žaugėdų                   |
| Seniūnija         | Joniškio                  |
| Miestas (rajonas) | Molėtų                    |
| Apskritis         | Utenos                    |

UTENOS APSKRITIES MOLĖTŲ RAJONO JONIŠKIO SENIŪNIJOS ŽAUGĖDŲ KADASTRO VIETOVĖS ŽEMĖS  
REFORMOS ŽEMĖTVARKOS PROJEKTUI PRILYGINAMAS PLANAS  
M 1 : 5 000

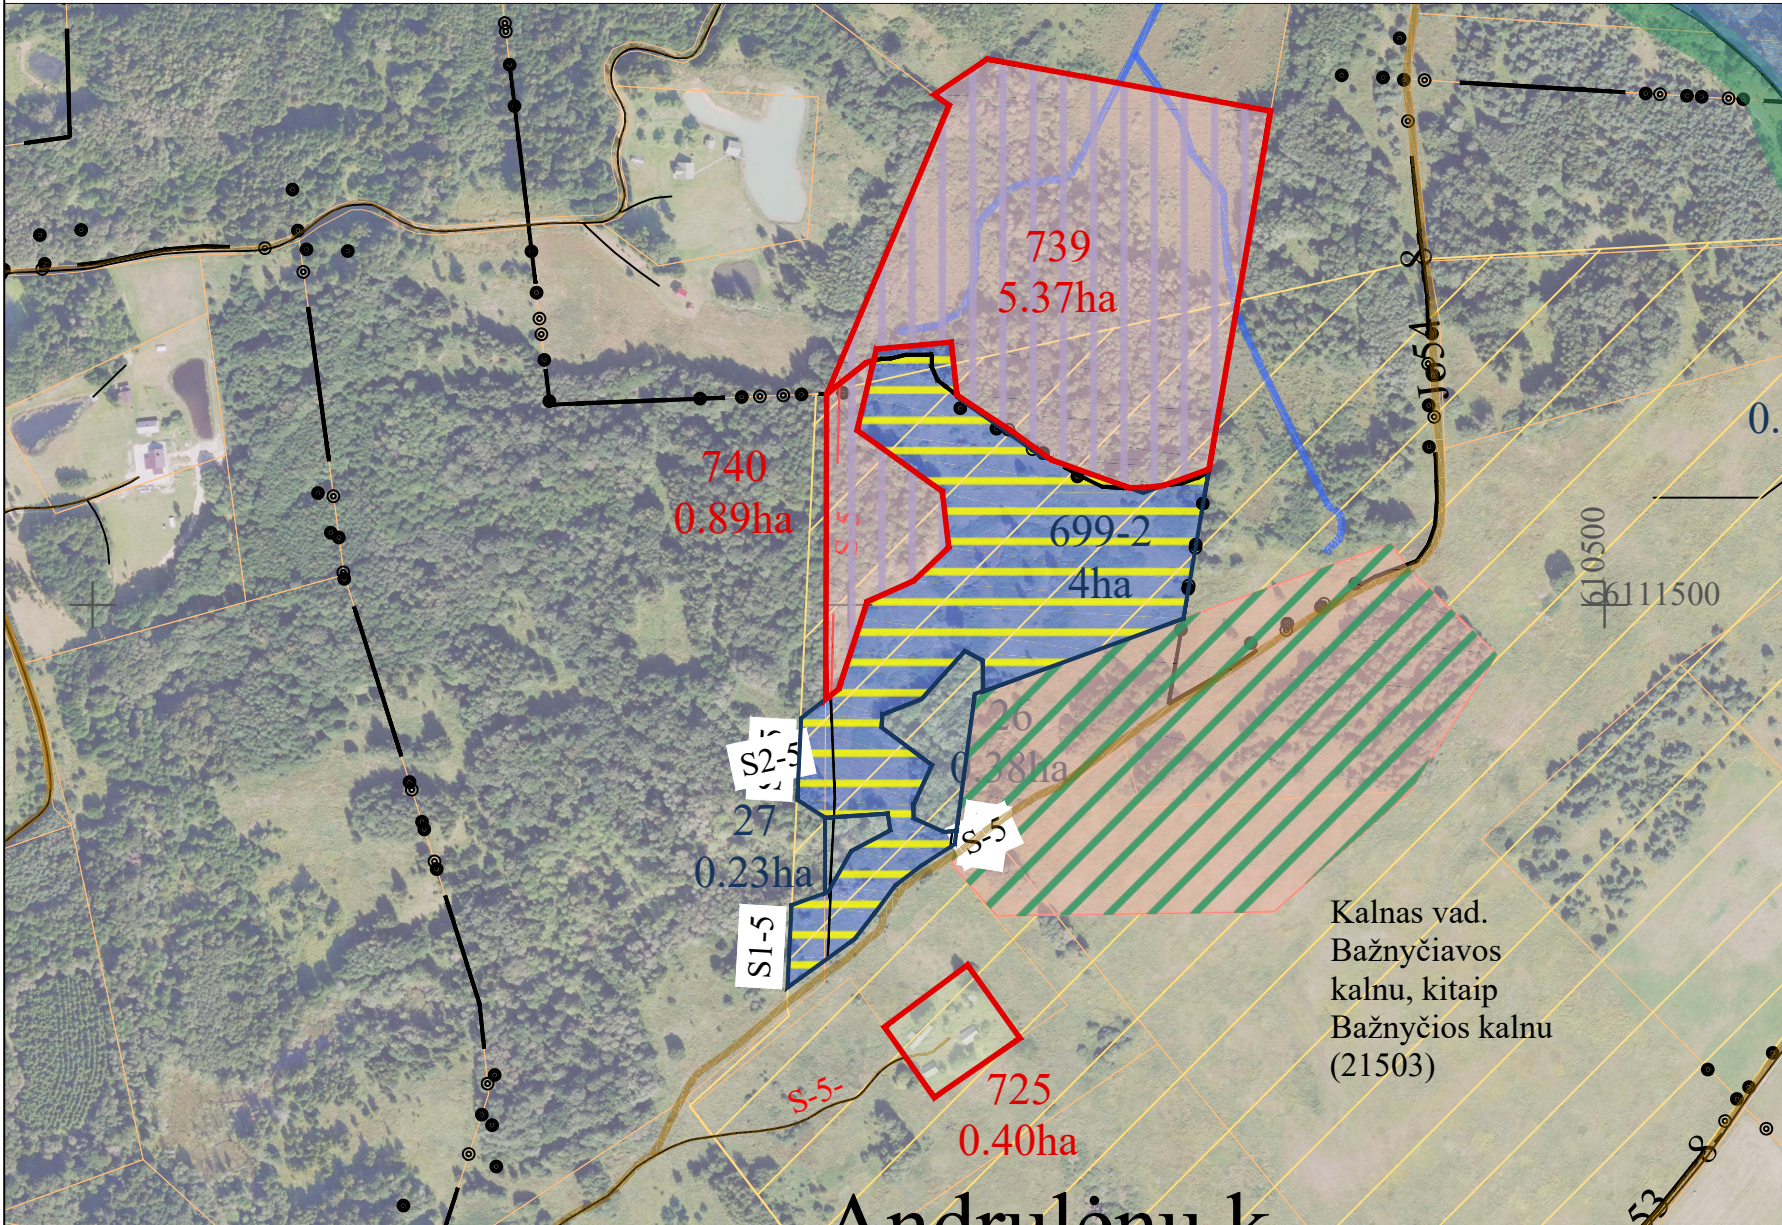

| SUTARTINIAI ŽENKLAI         |   |
|-----------------------------|---|
| Sutartinio ženklų žymėjimas | Sutartinio ženklų aprašymas   |
|                             | Kadastro vietovės riba   |
|                             | Bloko riba   |
|                             | Servitutinis kelias   |
|                             | Keliai   |
|                             | Suprojektuoti perduodami patikėjimo teise valdyti žemės sklypai                                                                                        |
|                             | Suprojektuoti parduodami žemės sklypai   |
|                             | Laisvos žemės fondo žemės plotai   |
|                             | LŽF žemei priskirti ankščiau patvirtintame žemės reformos žemėtvarkos projekte ar jam prilyginamuose žemės sklypų planuose suprojektuoti žemės sklypai |

| SUPROJEKTUOTIEMS ŽEMĖS SKLYPAMS TAIKOMI SERVITUTAI, SPECIALIOSIOS ŽEMĖS IR MIŠKO NAUDOJIMO SĄLYGOS IR APRIBOJIMAI |                         |   |            |
|---|-------------------------|---|------------|
| Žemės sklypo numeris plane                                                                                        | Žemės sklypo plotas, ha | Žemės sklypui taikomi servitutai, specialiosios žemės ir miško naudojimo sąlygos ir apribojimai                      |            |
|   |                         | kodas, aprašymas   | plotas, ha |
| 0002/ 725   | 0,40                    | 106-Elektros tinklų apsaugos zonos (III skyrius, ketvirtasis skirsnis)                                               | 0,05       |
|   |                         | 119-Kultūros paveldo objektų ir vietovių teritorijos, jų apsaugos zonos (V skyrius, pirmasis skirsnis)               | 0,40       |
|   |                         | 121-Melioruotos žemės ir melioracijos statinių apsaugos zonos (VI skyrius, antrasis skirsnis)                        | 0,40       |
| 0002/ 739   | 5,37                    | 119-Kultūros paveldo objektų ir vietovių teritorijos, jų apsaugos zonos (V skyrius, pirmasis skirsnis)               | 1,46       |
|   |                         | 126-Miško žemė (VI skyrius, trečiasis skirsnis)                                                                      | 2,40       |
|   |                         | 130-Pelkės ir šaltinynai (VI skyrius, devintasis skirsnis)                                                           | 2,52       |
| 0002/ 740   | 0,89                    | 119 - Kultūros paveldo objektų ir vietovių teritorijos, jų apsaugos zonos (V skyrius, pirmasis skirsnis)             | 0,89       |
|   |                         | 126-Miško žemė (VI skyrius, trečiasis skirsnis)                                                                      | 0,89       |
|   |                         | 214-Kelio servitutas – teisė važiuoti transporto priemonėmis, naudotis pėsčiųjų taku, varyti galvijus (tarnaujantis) | 0,11       |



Plane panaudoti duomenys:

ORTLT © Nacionalinė žemės tarnyba prie ŽŪM, 2022  
GRPKLT © Nacionalinė žemės tarnyba prie ŽŪM, 2026

SUDERINTA:  
Nacionalinės žemės tarnybos prie Aplinkos ministerijos Panevėžio apygardos žemės tvarkymo ir administravimo skyrius

(parašas) (data)

Nacionalinės žemės tarnybos prie Aplinkos ministerijos Panevėžio apygardos žemės tvarkymo ir administravimo skyrius

(parašas) (data)

PATVIRTINTA:  
Nacionalinės žemės tarnybos prie Aplinkos ministerijos Panevėžio apygardos žemės tvarkymo ir administravimo skyrius

Žemės reformos žemėtvarkos projektui prilyginamo plano rengėjas:

Valstybės įmonės Žemės ūkio duomenų centro

(juridinio asmens ar kitos užsienio organizacijos pavadinimas, kai plano rengėjas dirba

Geodzijos, žemėtvarkos ir teritorijų planavimo skyrius

(juridiniame asmenyje ar kitoje užsienio organizacijoje)


Projekto autorė Kristina Zamblauskaitė

2026-03-28, 2R-ŽR-380

(Plano rengėjo vardas ir pavardė, parašas, data, kvalifikacijos pažymėjimo Nr.)

|                   |              |
|-------------------|--------------|
| Kaimas            | Maldžiūnų k. |
| Kadastro vietovė  | Žaugėdų      |
| Seniūnija         | Joniškio     |
| Miestas (rajonas) | Molėtų       |
| Apskritis         | Utenos       |

UTENOS APSKRITIES MOLĖTŲ RAJONO JONIŠKIO SENIŪNIJOS ŽAUGĖDŲ KADASTRO VIETOVĖS ŽEMĖS  
REFORMOS ŽEMĖTVARKOS PROJEKTUI PRILYGINAMAS PLANAS  
M 1 : 5 000

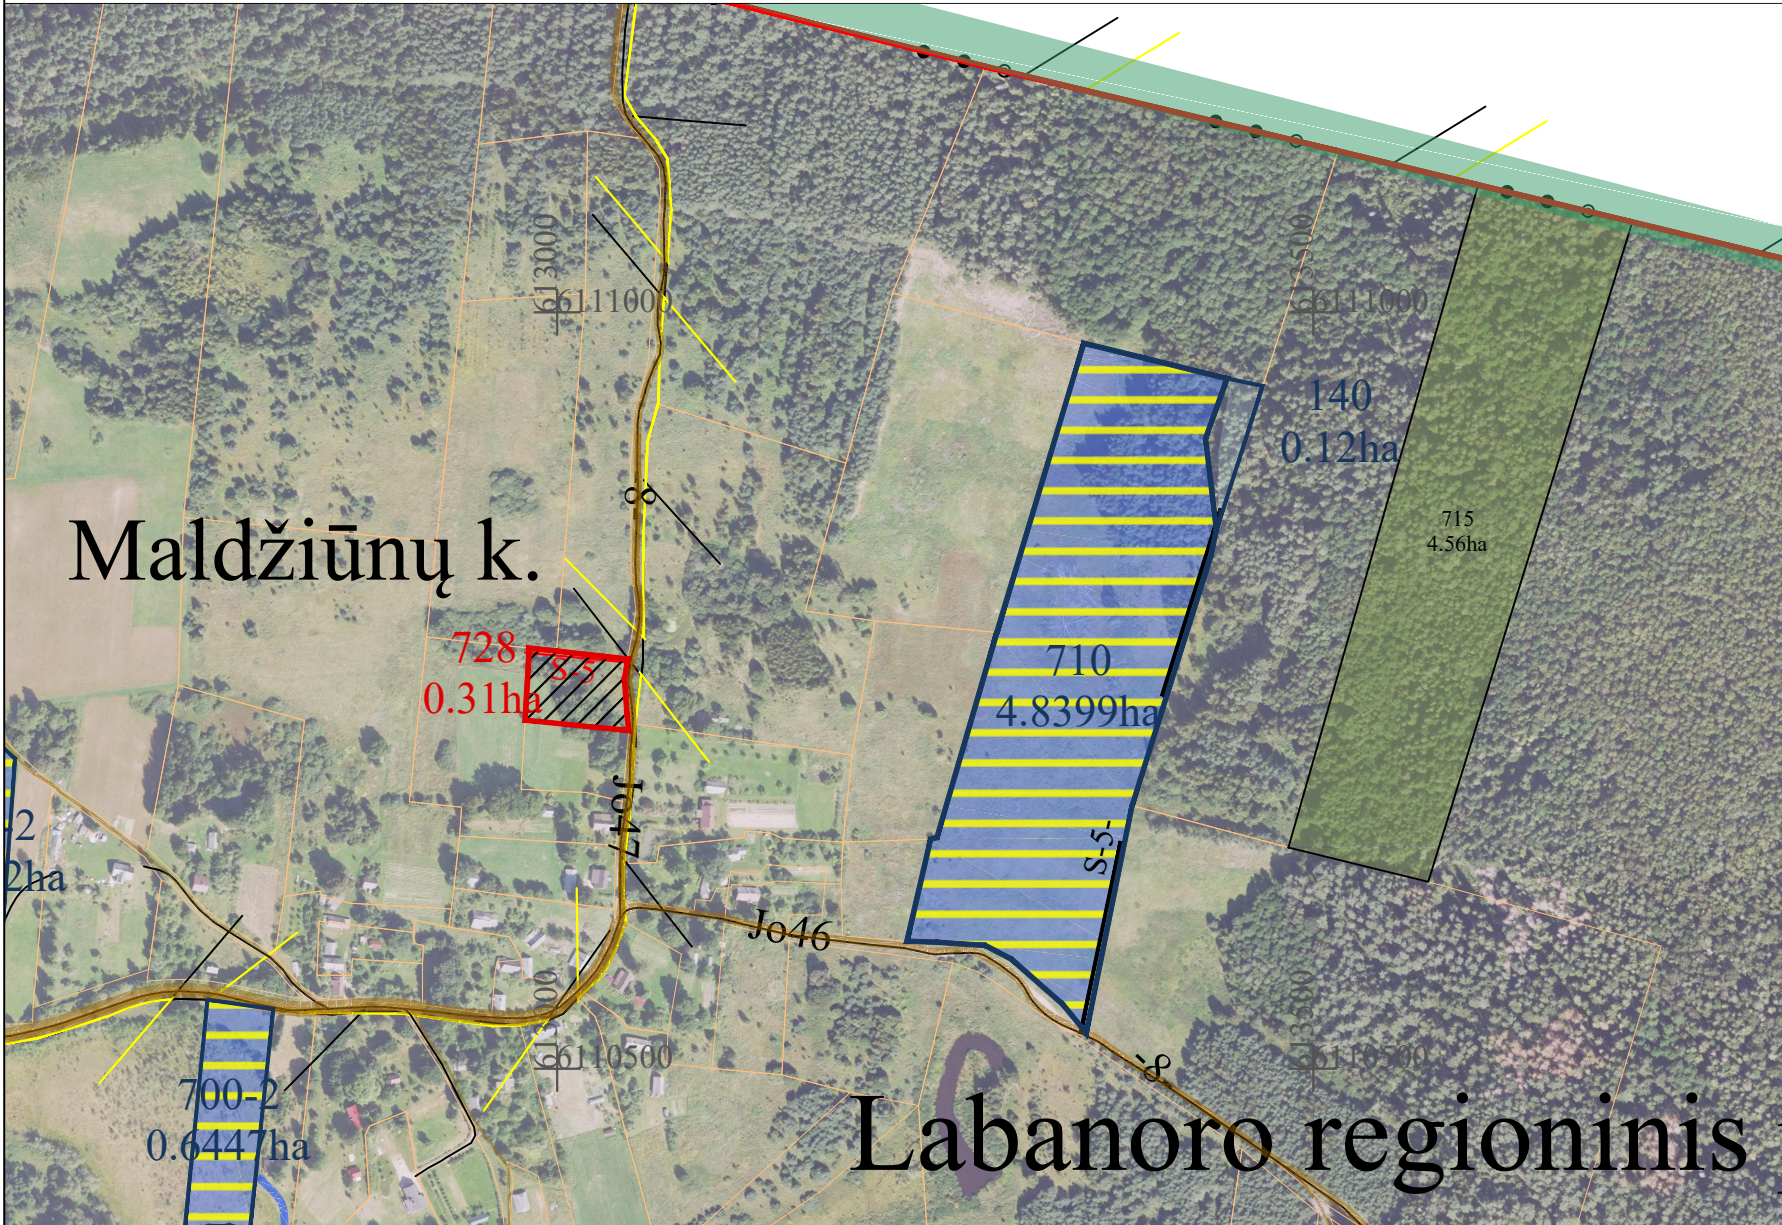

| SUTARTINIAI ŽENKLAI         |   |
|-----------------------------|---|
| Sutartinio ženklų žymėjimas | Sutartinio ženklų aprašymas   |
|                             | Kadastro vietovės riba   |
|                             | Bloko riba   |
|                             | Servitutinis kelias   |
|                             | Keliai   |
|                             | Suprojektuoti nuomojami žemės sklypai   |
|                             | Suprojektuoti perduodant nuosavybėn neatlygintinai žemės sklypai                                                                                       |
|                             | Laisvos žemės fondo žemės plotai   |
|                             | LŽF žemei priskirti ankščiau patvirtintame žemės reformos žemėtvarkos projekte ar jam prilyginamuose žemės sklypų planuose suprojektuoti žemės sklypai |

| SUPROJEKTUOTIEMS ŽEMĖS SKLYPAMS TAIKOMI SERVITUTAI, SPECIALIOSIOS ŽEMĖS IR MIŠKO NAUDOJIMO SĄLYGOS IR APRIBOJIMAI |                         |   |            |
|---|-------------------------|---|------------|
| Žemės sklypo numeris plane                                                                                        | Žemės sklypo plotas, ha | Žemės sklypui taikomi servitutai, specialiosios žemės ir miško naudojimo sąlygos ir apribojimai                         |            |
|   |                         | kodas, aprašymas   | plotas, ha |
| 0002/ 728   | 0,31                    | 102- Kelių apsaugos zonos (III skyrius, antrasis skirsnis)                                                              | 0,02       |
|   |                         | 134-Valstybiniai parkai (V skyrius, dvidešimt trečiasis skirsnis)                                                       | 0,31       |
|   |                         | 152-Dirvožemio apsauga žemės ūkio paskirties žemės sklypuose (VI skyrius, keturioliktasis skirsnis)                     | 0,31       |
|   |                         | 214-Kelio servitutas – teisė važiuoti transporto priemonėmis, naudotis pėsčiųjų taku, varyti galvijus (tarnaujantis) S2 | 0,04       |



Plane panaudoti duomenys:  
ORTLT © Nacionalinė žemės tarnyba prie ŽŪM, 2022  
GRPKLT © Nacionalinė žemės tarnyba prie ŽŪM, 2026

SUDERINTA:  
Nacionalinės žemės tarnybos prie Aplinkos ministerijos Panevėžio apygardos žemės tvarkymo ir administravimo skyrius

\_\_\_\_\_  
(parašas) (data)

Nacionalinės žemės tarnybos prie Aplinkos ministerijos Panevėžio apygardos žemės tvarkymo ir administravimo skyrius

\_\_\_\_\_  
(parašas) (data)


PATVIRTINTA:  
Nacionalinės žemės tarnybos prie Aplinkos ministerijos Panevėžio apygardos žemės tvarkymo ir administravimo skyrius

Žemės reformos žemėtvarkos projektui prilyginamo plano rengėjas:

\_\_\_\_\_  
Valstybės įmonės Žemės ūkio duomenų centro  
(juridinio asmens ar kitos užsienio organizacijos pavadinimas, kai plano rengėjas dirba  
Geodzijos, žemėtvarkos ir teritorijų planavimo skyrius  
(juridiniame asmenyje ar kitoje užsienio organizacijoje)  
Projekto autorė Kristina Zamblauskaitė 2026-03-28, 2R-ŽR-380  
(Plano rengėjo vardas ir pavardė, parašas, data, kvalifikacijos pažymėjimo Nr.)

|                   |                           |
|-------------------|---------------------------|
| Kaimas            | Antakalnio k., Surgėnų k. |
| Kadastro vietovė  | Žaugėdų                   |
| Seniūnija         | Joniškio                  |
| Miestas (rajonas) | Molėtų                    |
| Apskritis         | Utenos                    |

UTENOS APSKRITIES MOLĖTŲ RAJONO JONIŠKIO SENIŪNIJOS ŽAUGĖDŲ KADASTRO VIETOVĖS ŽEMĖS  
REFORMOS ŽEMĖTVARKOS PROJEKTUI PRILYGINAMAS PLANAS  
M 1 : 5 000

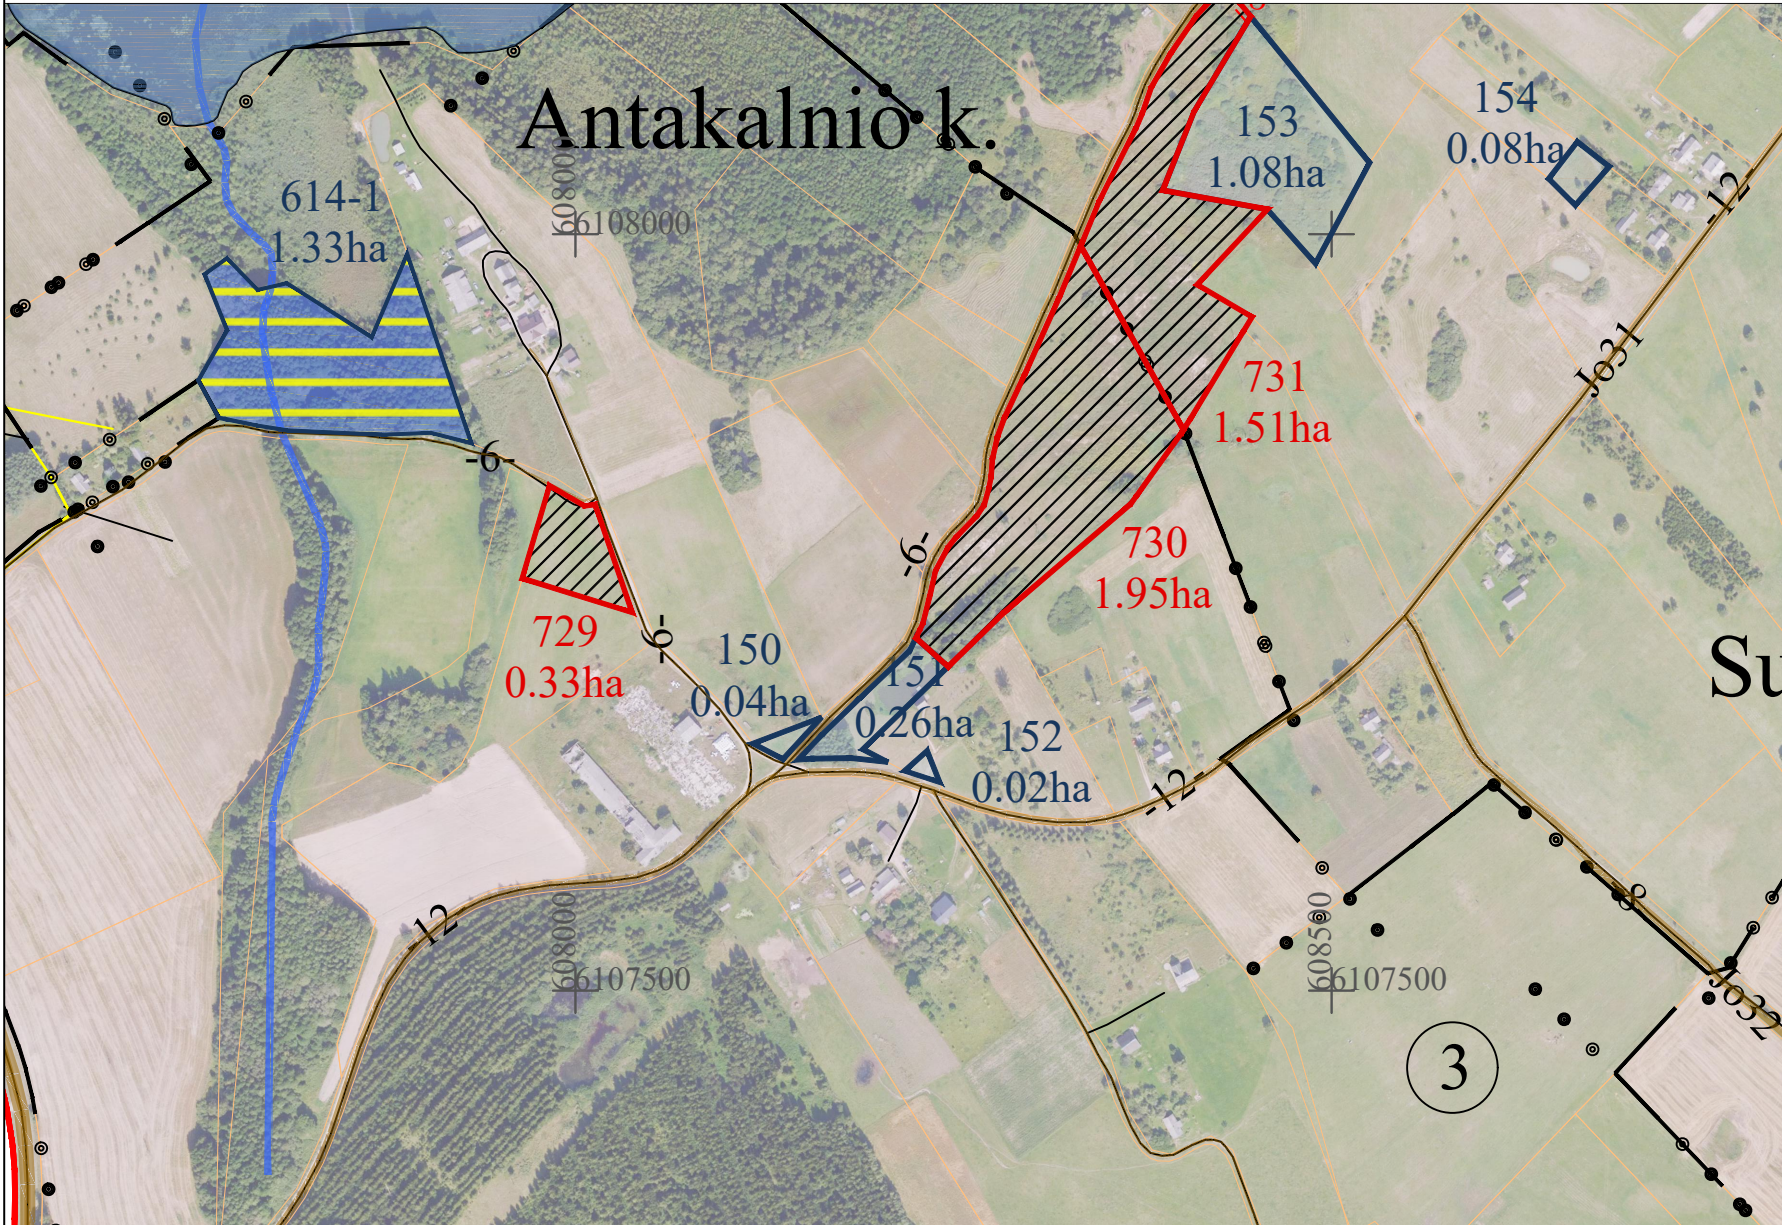

| SUPROJEKTUOTIEMS ŽEMĖS SKLYPAMS TAIKOMI SERVITUTAI, SPECIALIOSIOS ŽEMĖS IR MIŠKO NAUDOJIMO SĄLYGOS IR APRIBOJIMAI |                         |   |            |
|---|-------------------------|---|------------|
| Žemės sklypo numeris plane                                                                                        | Žemės sklypo plotas, ha | Žemės sklypui taikomi servitutai, specialiosios žemės ir miško naudojimo sąlygos ir apribojimai                        |            |
|   |                         | kodas, aprašymas   | plotas, ha |
| 0003/ 729   | 0,33                    | 152-Dirvožemio apsauga žemės ūkio paskirties žemės sklypuose (VI skyrius, keturioliktasis skirsnis)                    | 0,33       |
| 0003/ 730   | 1,95                    | 106-Elektros tinklų apsaugos zonos (III skyrius, ketvirtasis skirsnis)                                                 | 0,14       |
|   |                         | 152-Dirvožemio apsauga žemės ūkio paskirties žemės sklypuose (VI skyrius, keturioliktasis skirsnis)                    | 2,22       |
| 0003/ 731   | 1,51                    | 106-Elektros tinklų apsaugos zonos (III skyrius, ketvirtasis skirsnis)                                                 | 0,07       |
|   |                         | 152-Dirvožemio apsauga žemės ūkio paskirties žemės sklypuose (VI skyrius, keturioliktasis skirsnis)                    | 1,51       |
|   |                         | 214-Kelio servitutas – teisė važiuoti transporto priemonėmis, naudotis pėsčiųjų taku, varyti galvijus (tarnaujantis) S | 0,01       |

| SUTARTINIAI ŽENKLAI         |   |
|-----------------------------|---|
| Sutartinio ženklo žymėjimas | Sutartinio ženklo aprašymas   |
|                             | Kadastro vietovės riba   |
|                             | Bloko riba   |
|                             | Servitutinis kelias   |
|                             | Keliai   |
|                             | Suprojektuoti nuomojami žemės sklypai   |
|                             | Suprojektuoti perduodant nuosavybėn neatlygintinai žemės sklypai                                                                                       |
|                             | Laisvos žemės fondo žemės plotai   |
|                             | LŽF žemei priskirti ankščiau patvirtintame žemės reformos žemėtvarkos projekte ar jam prilyginamuose žemės sklypų planuose suprojektuoti žemės sklypai |

Plane panaudoti duomenys:  
ORTLT © Nacionalinė žemės tarnyba prie ŽŪM, 2022  
GRPKLT © Nacionalinė žemės tarnyba prie ŽŪM, 2026

SUDERINTA:  
Nacionalinės žemės tarnybos prie Aplinkos ministerijos Panevėžio apygardos žemės tvarkymo ir administravimo skyrius

(parašas) (data)

Nacionalinės žemės tarnybos prie Aplinkos ministerijos Panevėžio apygardos žemės tvarkymo ir administravimo skyrius

(parašas) (data)

PATVIRTINTA:  
Nacionalinės žemės tarnybos prie Aplinkos ministerijos Panevėžio apygardos žemės tvarkymo ir administravimo skyrius


Žemės reformos žemėtvarkos projektui prilyginamo plano rengėjas:

Valstybės įmonės Žemės ūkio duomenų centro  
(juridinio asmens ar kitos užsienio organizacijos pavadinimas, kai plano rengėjas dirba  
Geodzijos, žemėtvarkos ir teritorijų planavimo skyrius  
(juridiniame asmenyje ar kitoje užsienio organizacijoje)

Projekto autorė Kristina Zamblauskaitė 2026-03-28, 2R-ŽR-380  
(Plano rengėjo vardas ir pavardė, parašas, data, kvalifikacijos pažymėjimo Nr.)

|                   |               |
|-------------------|---------------|
| Kaimas            | Pavandenės k. |
| Kadastro vietovė  | Žaugėdų       |
| Seniūnija         | Joniškio      |
| Miestas (rajonas) | Molėtų        |
| Apskritis         | Utenos        |

UTENOS APSKRITIES MOLĖTŲ RAJONO JONIŠKIO SENIŪNIJOS ŽAUGĖDŲ KADASTRO VIETOVĖS ŽEMĖS  
REFORMOS ŽEMĖTVARKOS PROJEKTUI PRILYGINAMAS PLANAS  
M 1 : 5 000

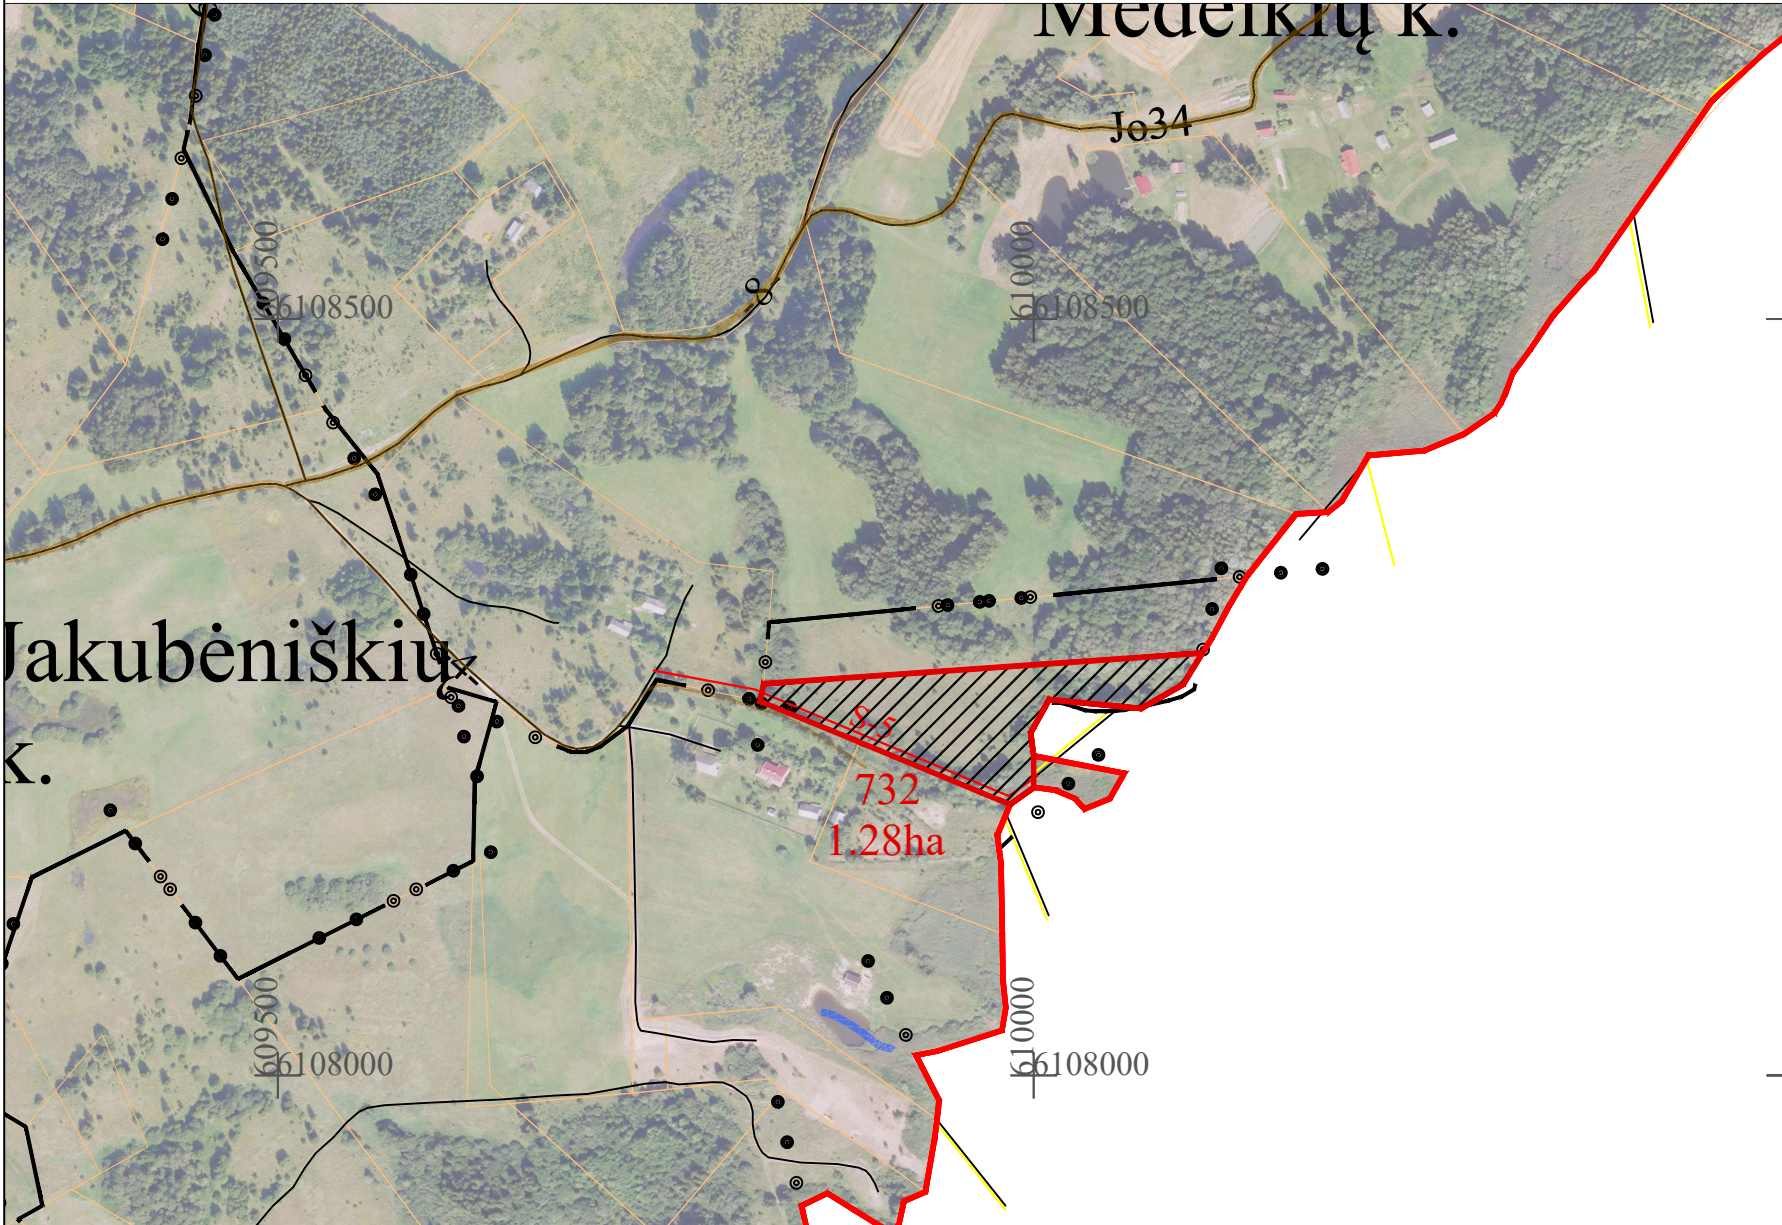

| SUPROJEKTUOTIEMS ŽEMĖS SKLYPAMS TAIKOMI SERVITUTAI, SPECIALIOSIOS ŽEMĖS IR MIŠKO NAUDOJIMO SĄLYGOS IR APRIBOJIMAI |                         |   |            |
|---|-------------------------|---|------------|
| Žemės sklypo numeris plane                                                                                        | Žemės sklypo plotas, ha | Žemės sklypui taikomi servitutai, specialiosios žemės ir miško naudojimo sąlygos ir apribojimai                        |            |
|   |                         | kodas, aprašymas   | plotas, ha |
| 0003/ 732   | 1,28                    | 121-Melioruotos žemės ir melioracijos statinių apsaugos zonos (VI skyrius, antrasis skirsnis)                          | 0,60       |
|   |                         | 126-Miško žemė (VI skyrius, trečiasis skirsnis)                                                                        | 0,07       |
|   |                         | 131-Natūralios pievos bei ganyklos (VI skyrius, ketvirtasis skirsnis)                                                  | 0,15       |
|   |                         | 152-Dirvožemio apsauga žemės ūkio paskirties žemės sklypuose (VI skyrius, keturioliktasis skirsnis)                    | 1,21       |
|   |                         | 163-Paviršinių vandens telkinių apsaugos zonos (VI skyrius, septintasis skirsnis)                                      | 1,28       |
|   |                         | 164-Paviršinių vandens telkinių pakrantės apsaugos juostos (VI skyrius, aštuntasis skirsnis)                           | 0,53       |
|   |                         | 214-Kelio servitutas – teisė važiuoti transporto priemonėmis, naudotis pėsčiųjų taku, varyti galvijus (tarnaujantis) S | 0,10       |
|   |                         | 202-kelio servitutas - teisė naudotis pėsčiųjų taku (tarnaujantis daiktas)                                             | 0,53       |

| SUTARTINIAI ŽENKLAI         |   |
|-----------------------------|---|
| Sutartinio ženklų žymėjimas | Sutartinio ženklų aprašymas   |
|                             | Kadastro vietovės riba   |
|                             | Bloko riba   |
|                             | Servitutinis kelias   |
|                             | Keliai   |
|                             | Suprojektuoti nuomojami žemės sklypai   |
|                             | Suprojektuoti perduodant nuosavybėn neatlygintinai žemės sklypai                                                                                       |
|                             | Laisvos žemės fondo žemės plotai   |
|                             | LŽF žemei priskirti ankščiau patvirtintame žemės reformos žemėtvarkos projekte ar jam prilyginamuose žemės sklypų planuose suprojektuoti žemės sklypai |

Plane panaudoti duomenys:  
ORTLT © Nacionalinė žemės tarnyba prie ŽŪM, 2022  
GRPKLT © Nacionalinė žemės tarnyba prie ŽŪM, 2026

SUDERINTA:  
Nacionalinės žemės tarnybos prie Aplinkos ministerijos Panevėžio apygardos žemės tvarkymo ir administravimo skyrius


(parašas) (data)  
Nacionalinės žemės tarnybos prie Aplinkos ministerijos Panevėžio apygardos žemės tvarkymo ir administravimo skyrius

(parašas) (data)  
PATVIRTINTA:  
Nacionalinės žemės tarnybos prie Aplinkos ministerijos Panevėžio apygardos žemės tvarkymo ir administravimo skyrius

Žemės reformos žemėtvarkos projektui prilyginamo plano rengėjas:  
Valstybės įmonės Žemės ūkio duomenų centro  
(juridinio asmens ar kitos užsienio organizacijos pavadinimas, kai plano rengėjas dirba  
Geodzijos, žemėtvarkos ir teritorijų planavimo skyrius  
(juridiniame asmenyje ar kitoje užsienio organizacijoje)  
Projekto autorė Kristina Zamblauskaitė 2026-03-28, 2R-ŽR-380  
(Plano rengėjo vardas ir pavardė, parašas, data, kvalifikacijos pažymėjimo Nr.)

|                   |                           |
|-------------------|---------------------------|
| Kaimas            | Mažulių k., Šakališkių k. |
| Kadastro vietovė  | Žaugėdų                   |
| Seniūnija         | Joniškio                  |
| Miestas (rajonas) | Molėtų                    |
| Apskritis         | Utenos                    |

UTENOS APSKRITIES MOLĖTŲ RAJONO JONIŠKIO SENIŪNIJOS ŽAUGĖDŲ KADASTRO VIETOVĖS ŽEMĖS  
REFORMOS ŽEMĖTVARKOS PROJEKTUI PRILYGINAMAS PLANAS  
M 1 : 5 000

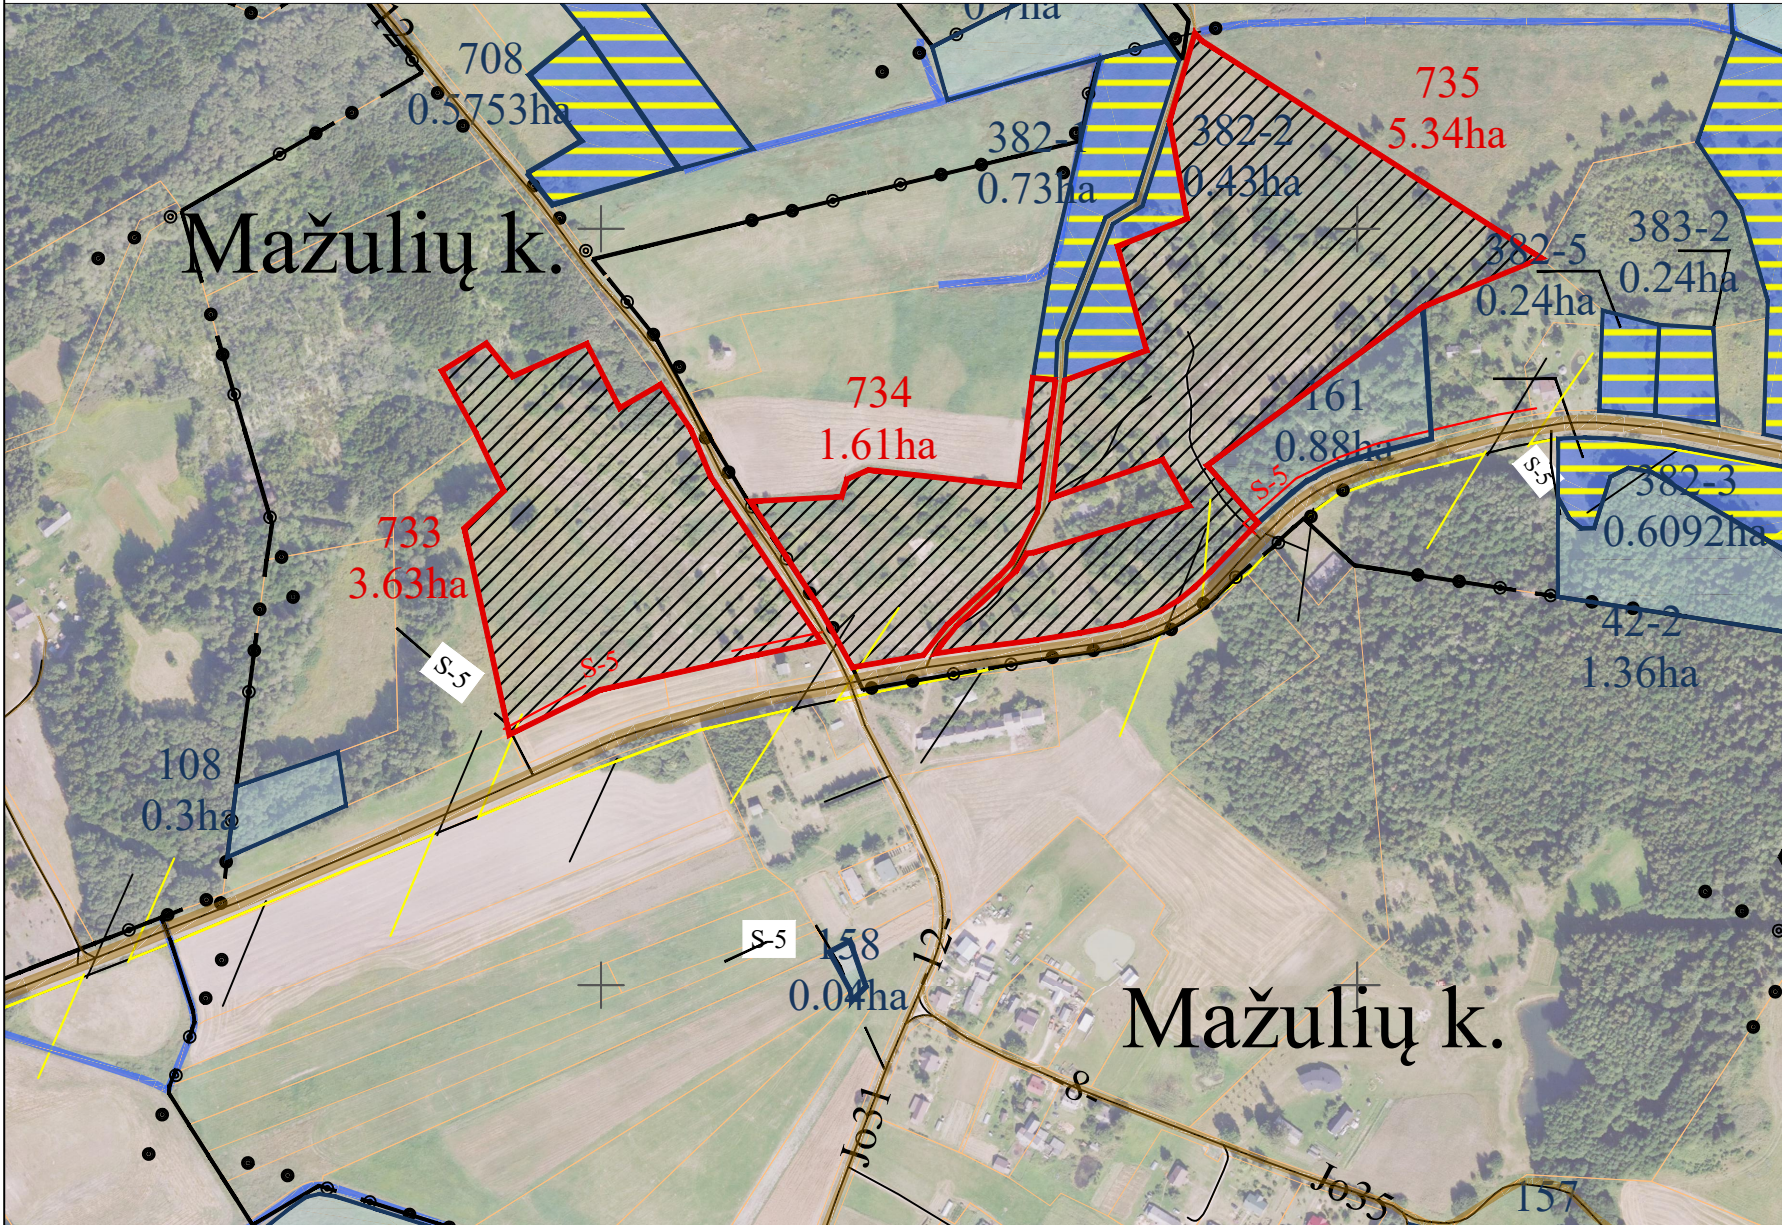

| SUTARTINIAI ŽENKLAI         |   |
|-----------------------------|---|
| Sutartinio ženklo žymėjimas | Sutartinio ženklo aprašymas   |
|                             | Kadastro vietovės riba   |
|                             | Bloko riba   |
|                             | Servitutinis kelias   |
|                             | Keliai   |
|                             | Suprojektuoti nuomojami žemės sklypai   |
|                             | Suprojektuoti perduodant nuosavybėn neatlygintinai žemės sklypai                                                                                       |
|                             | Laisvos žemės fondo žemės plotai   |
|                             | LŽF žemei priskirti ankščiau patvirtintame žemės reformos žemėtvarkos projekte ar jam prilyginamuose žemės sklypų planuose suprojektuoti žemės sklypai |

| SUPROJEKTUOTIEMS ŽEMĖS SKLYPAMS TAIKOMI SERVIDUTAI, SPECIALIOSIOS ŽEMĖS IR MIŠKO NAUDOJIMO SĄLYGOS IR APRIBOJIMAI |                         |   |            |
|---|-------------------------|---|------------|
| Žemės sklypo numeris plane                                                                                        | Žemės sklypo plotas, ha | Žemės sklypui taikomi servitutai, specialiosios žemės ir miško naudojimo sąlygos ir apribojimai                        |            |
|   |                         | kodas, aprašymas   | plotas, ha |
| 0002/ 733   | 3,36                    | 102- Kelių apsaugos zonos (III skyrius, antrasis skirsnis)                                                             | 0,15       |
|   |                         | 106-Elektros tinklų apsaugos zonos (III skyrius, ketvirtasis skirsnis)                                                 | 0,19       |
|   |                         | 120-Požeminio vandens vandenviečių apsaugos zonos (VI skyrius, vienuoliktasis skirsnis)                                | 0,04       |
|   |                         | 152-Dirvožemio apsauga žemės ūkio paskirties žemės sklypuose (VI skyrius, keturioliktasis skirsnis)                    | 3,36       |
|   |                         | 214-Kelio servitutas – teisė važiuoti transporto priemonėmis, naudotis pėsčiųjų taku, varyti galvijus (tarnaujantis) S | 0,11       |
| 0002/ 734   | 1,61                    | 102- Kelių apsaugos zonos (III skyrius, antrasis skirsnis)                                                             | 0,20       |
|   |                         | 106-Elektros tinklų apsaugos zonos (III skyrius, ketvirtasis skirsnis)                                                 | 0,04       |
|   |                         | 121-Melioruotos žemės ir melioracijos statinių apsaugos zonos (VI skyrius, antrasis skirsnis)                          | 0,25       |
|   |                         | 152-Dirvožemio apsauga žemės ūkio paskirties žemės sklypuose (VI skyrius, keturioliktasis skirsnis)                    | 1,61       |
| 0002/ 735   | 5,34                    | 102- Kelių apsaugos zonos (III skyrius, antrasis skirsnis)                                                             | 0,33       |
|   |                         | 106-Elektros tinklų apsaugos zonos (III skyrius, ketvirtasis skirsnis)                                                 | 0,05       |
|   |                         | 121-Melioruotos žemės ir melioracijos statinių apsaugos zonos (VI skyrius, antrasis skirsnis)                          | 1,29       |
|   |                         | 152-Dirvožemio apsauga žemės ūkio paskirties žemės sklypuose (VI skyrius, keturioliktasis skirsnis)                    | 5,34       |
|   |                         | 214-Kelio servitutas – teisė važiuoti transporto priemonėmis, naudotis pėsčiųjų taku, varyti galvijus (tarnaujantis) S | 0,01       |



Plane panaudoti duomenys:  
ORTLT © Nacionalinė žemės tarnyba prie ŽŪM, 2022  
GRPKLT © Nacionalinė žemės tarnyba prie ŽŪM, 2026

SUDERINTA:  
Nacionalinės žemės tarnybos prie Aplinkos ministerijos Panevėžio apygardos žemės tvarkymo ir administravimo skyrius

\_\_\_\_\_  
(parašas) (data)

Nacionalinės žemės tarnybos prie Aplinkos ministerijos Panevėžio apygardos žemės tvarkymo ir administravimo skyrius

\_\_\_\_\_  
(parašas) (data)

PATVIRTINTA:  
Nacionalinės žemės tarnybos prie Aplinkos ministerijos Panevėžio apygardos žemės tvarkymo ir administravimo skyrius

Žemės reformos žemėtvarkos projektui prilyginamo plano rengėjas:

\_\_\_\_\_  
Valstybės įmonės Žemės ūkio duomenų centro  
(juridinio asmens ar kitos užsienio organizacijos pavadinimas, kai plano rengėjas dirba  
Geodzijos, žemėtvarkos ir teritorijų planavimo skyrius  
(juridiniame asmenyje ar kitoje užsienio organizacijoje)  
Projekto autorė Kristina Zamblauskaitė 2026-03-28, 2R-ŽR-380  
(Plano rengėjo vardas ir pavardė, parašas, data, kvalifikacijos pažymėjimo Nr.)

|                   |            |
|-------------------|------------|
| Kaimas            | Žaugėdų k. |
| Kadastro vietovė  | Žaugėdų    |
| Seniūnija         | Joniškio   |
| Miestas (rajonas) | Molėtų     |
| Apskritis         | Utenos     |

UTENOS APSKRITIES MOLĖTŲ RAJONO JONIŠKIO SENIŪNIJOS ŽAUGĖDŲ KADASTRO VIETOVĖS ŽEMĖS

REFORMOS ŽEMĖTVARKOS PROJEKTUI PRILYGINAMAS PLANAS

M 1 : 5 000



| SUTARTINIAI ŽENKLAI         |   |
|-----------------------------|---|
| Sutartinio ženklų žymėjimas | Sutartinio ženklų aprašymas   |
|                             | Kadastro vietovės riba   |
|                             | Bloko riba   |
|                             | Servitutinis kelias   |
|                             | Keliai   |
|                             | Suprojektuoti nuomojami žemės sklypai   |
|                             | Suprojektuoti perduodant nuosavybėn neatlygintinai žemės sklypai                                                                                       |
|                             | Laisvos žemės fondo žemės plotai   |
|                             | LŽF žemei priskirti ankščiau patvirtintame žemės reformos žemėtvarkos projekte ar jam prilyginamuose žemės sklypų planuose suprojektuoti žemės sklypai |

| SUPROJEKTUOTIEMS ŽEMĖS SKLYPAMS TAIKOMI SERVITUTAI, SPECIALIOSIOS ŽEMĖS IR MIŠKO NAUDOJIMO SĄLYGOS IR APRIBOJIMAI |                         |   |            |
|---|-------------------------|---|------------|
| Žemės sklypo numeris plane                                                                                        | Žemės sklypo plotas, ha | Žemės sklypui taikomi servitutai, specialiosios žemės ir miško naudojimo sąlygos ir apribojimai                      |            |
|   |                         | kodas, aprašymas   | plotas, ha |
| 0001/ 736   | 0,30                    | 102-Kelių apsaugos zonos (III skyrius, antrasis skirsnis)                                                            | 0,03       |
|   |                         | 106-Elektros tinklų apsaugos zonos (III skyrius, ketvirtasis skirsnis)                                               | 0,01       |
|   |                         | 121-Melioruotos žemės ir melioracijos statinių apsaugos zonos (VI skyrius, antrasis skirsnis)                        | 0,10       |
|   |                         | 152-Dirvožemio apsauga žemės ūkio paskirties žemės sklypuose (VI skyrius, keturioliktasis skirsnis)                  | 0,30       |
| 0001/ 737   | 0,19                    | 102-Kelių apsaugos zonos (III skyrius, antrasis skirsnis)                                                            | 0,03       |
|   |                         | 126-Miško žemė (VI skyrius, trečiasis skirsnis)                                                                      | 0,10       |
|   |                         | 163-Paviršinių vandens telkinių apsaugos zonos (VI skyrius, septintasis skirsnis)                                    | 0,10       |
|   |                         | 164-Paviršinių vandens telkinių pakrantės apsaugos juostos (VI skyrius, aštuntasis skirsnis)                         | 0,07       |
|   |                         | 214-Kelio servitutas – teisė važiuoti transporto priemonėmis, naudotis pėsčiųjų taku, varyti galvijus (tarnaujantis) | 0,01       |
|   |                         | 202-Kelio servitutas - teisė naudotis pėsčiųjų taku (tarnaujantis)                                                   | 0,07       |
| 0001/ 738   | 0,13                    | 102-Kelių apsaugos zonos (III skyrius, antrasis skirsnis)                                                            | 0,12       |
|   |                         | 106-Elektros tinklų apsaugos zonos (III skyrius, ketvirtasis skirsnis)                                               | 0,02       |
|   |                         | 163-Paviršinių vandens telkinių apsaugos zonos (VI skyrius, septintasis skirsnis)                                    | 0,13       |
|   |                         | 164-Paviršinių vandens telkinių pakrantės apsaugos juostos (VI skyrius, aštuntasis skirsnis)                         | 0,10       |
|   |                         | 214-Kelio servitutas – teisė važiuoti transporto priemonėmis, naudotis pėsčiųjų taku, varyti galvijus (tarnaujantis) | 0,01       |
|   |                         | 202-Kelio servitutas - teisė naudotis pėsčiųjų taku (tarnaujantis)                                                   | 0,10       |



Plane panaudoti duomenys:  
ORTLT © Nacionalinė žemės tarnyba prie ŽŪM, 2022  
GRPKLT © Nacionalinė žemės tarnyba prie ŽŪM, 2026

SUDERINTA:  
Nacionalinės žemės tarnybos prie Aplinkos ministerijos Panevėžio apygardos žemės tvarkymo ir administravimo skyrius

(parašas) (data)

Nacionalinės žemės tarnybos prie Aplinkos ministerijos Panevėžio apygardos žemės tvarkymo ir administravimo skyrius

(parašas) (data)

PATVIRTINTA:  
Nacionalinės žemės tarnybos prie Aplinkos ministerijos Panevėžio apygardos žemės tvarkymo ir administravimo skyrius

Žemės reformos žemėtvarkos projektui prilyginamo plano rengėjas:


Valstybės įmonės Žemės ūkio duomenų centro  
(juridinio asmens ar kitos užsienio organizacijos pavadinimas, kai plano rengėjas dirba  
Geodzijos, žemėtvarkos ir teritorijų planavimo skyrius  
(juridiniame asmenyje ar kitoje užsienio organizacijoje)  
Projekto autorė Kristina Zamblauskaitė 2026-03-28, 2R-ŽR-380  
(Plano rengėjo vardas ir pavardė, parašas, data, kvalifikacijos pažymėjimo Nr.)

|                   |            |
|-------------------|------------|
| Kaimas            | Surgėnų k. |
| Kadastro vietovė  | Žaugėdų    |
| Seniūnija         | Joniškio   |
| Miestas (rajonas) | Molėtų     |
| Apskritis         | Utenos     |

UTENOS APSKRITIES MOLĖTŲ RAJONO JONIŠKIO SENIŪNIJOS ŽAUGĖDŲ KADASTRO VIETOVĖS ŽEMĖS

REFORMOS ŽEMĖTVARKOS PROJEKTUI PRILYGINAMAS PLANAS

M 1 : 5 000

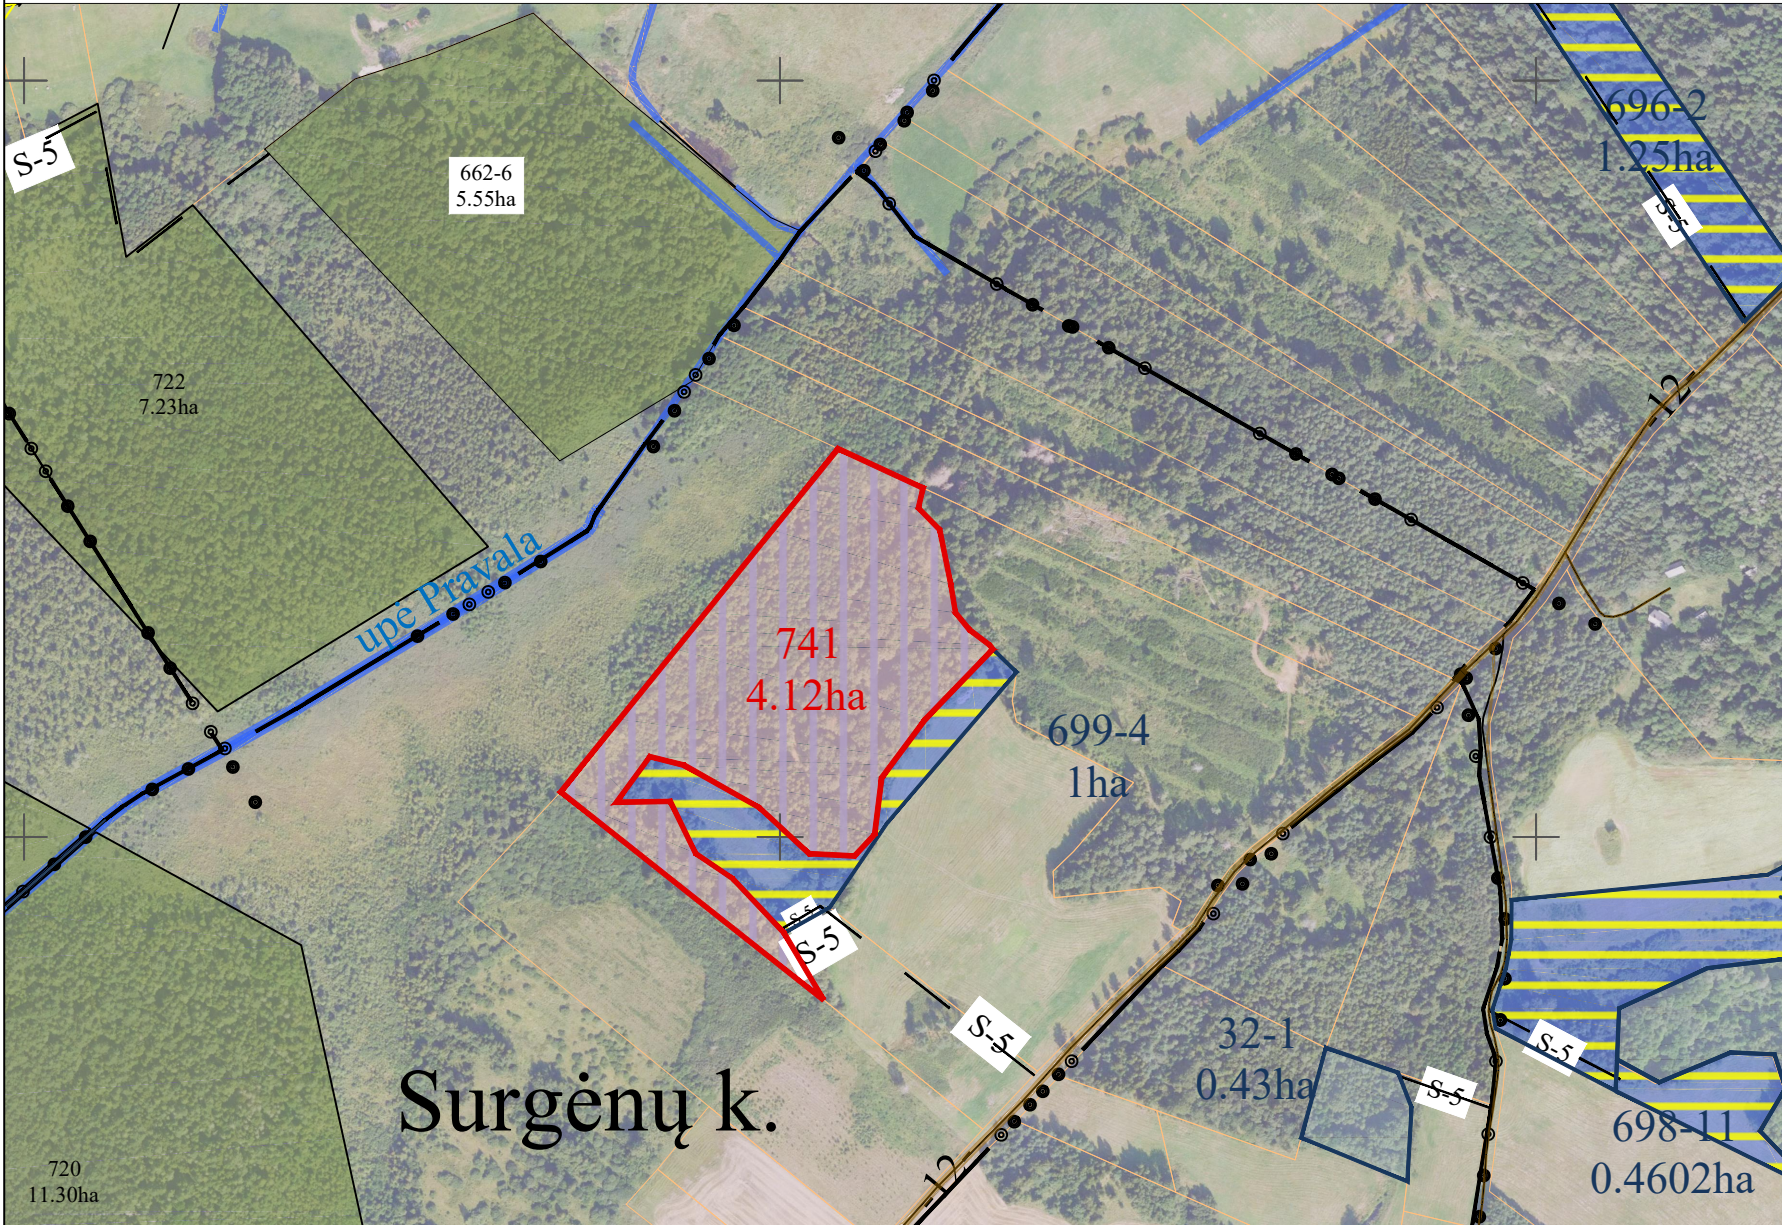

| SUPROJEKTUOTIEMS ŽEMĖS SKLYPAMS TAIKOMI SERVITUTAI, SPECIALIOSIOS ŽEMĖS IR MIŠKO NAUDOJIMO SĄLYGOS IR APRIBOJIMAI |                         |                                                                                                 |            |
|---|-------------------------|-------------------------------------------------------------------------------------------------|------------|
| Žemės sklypo numeris plane                                                                                        | Žemės sklypo plotas, ha | Žemės sklypui taikomi servitutai, specialiosios žemės ir miško naudojimo sąlygos ir apribojimai |            |
|   |                         | kodas, aprašymas                                                                                | plotas, ha |
| 0003/ 741   | 4,12                    | 126-Miško žemė (VI skyrius, trečiasis skirsnis)                                                 | 3,70       |
|   |                         | 130-Pelkės ir šaltinynai (VI skyrius, devintasis skirsnis)                                      | 0,20       |
|   |                         | 163-Paviršinių vandens telkinių apsaugos zonos (VI skyrius, septintasis skirsnis)               | 0,10       |

| SUTARTINIAI ŽENKLAI         |   |
|-----------------------------|---|
| Sutartinio ženklo žymėjimas | Sutartinio ženklo aprašymas   |
| <div></div>                 | Kadastro vietovės riba   |
| <div></div>                 | Bloko riba   |
| <div>S-5</div>              | Servitutinis kelias   |
| <div>-6-</div>              | Keliai   |
| <div></div>                 | Suprojektuoti perduodami patikėjimo teise valdyti žemės sklypai                                                                                        |
| <div></div>                 | Suprojektuoti parduodami žemės sklypai   |
| <div></div>                 | Laisvos žemės fondo žemės plotai   |
| <div></div>                 | LŽF žemei priskirti ankščiau patvirtintame žemės reformos žemėtvarkos projekte ar jam prilyginamuose žemės sklypų planuose suprojektuoti žemės sklypai |



Plane panaudoti duomenys:  
ORTLT © Nacionalinė žemės tarnyba prie ŽŪM, 2022  
GRPCLT © Nacionalinė žemės tarnyba prie ŽŪM, 2026

SUDERINTA:  
Nacionalinės žemės tarnybos prie Aplinkos ministerijos Panevėžio apygardos žemės tvarkymo ir administravimo skyrius

\_\_\_\_\_  
(parašas) (data)

Nacionalinės žemės tarnybos prie Aplinkos ministerijos Panevėžio apygardos žemės tvarkymo ir administravimo skyrius

\_\_\_\_\_  
(parašas) (data)

PATVIRTINTA:  
Nacionalinės žemės tarnybos prie Aplinkos ministerijos Panevėžio apygardos žemės tvarkymo ir administravimo skyrius

Žemės reformos žemėtvarkos projektui prilyginamo plano rengėjas:

\_\_\_\_\_  
Valstybės įmonės Žemės ūkio duomenų centro  
(juridinio asmens ar kitos užsienio organizacijos pavadinimas, kai plano rengėjas dirba  
Geodzijos, žemėtvarkos ir teritorijų planavimo skyrius  
(juridiniame asmenyje ar kitoje užsienio organizacijoje)  
Projekto autorė Kristina Zamblauskaitė 2026-03-28, 2R-ŽR-380  
(Plano rengėjo vardas ir pavardė, parašas, data, kvalifikacijos pažymėjimo Nr.)