


## SCHEMA

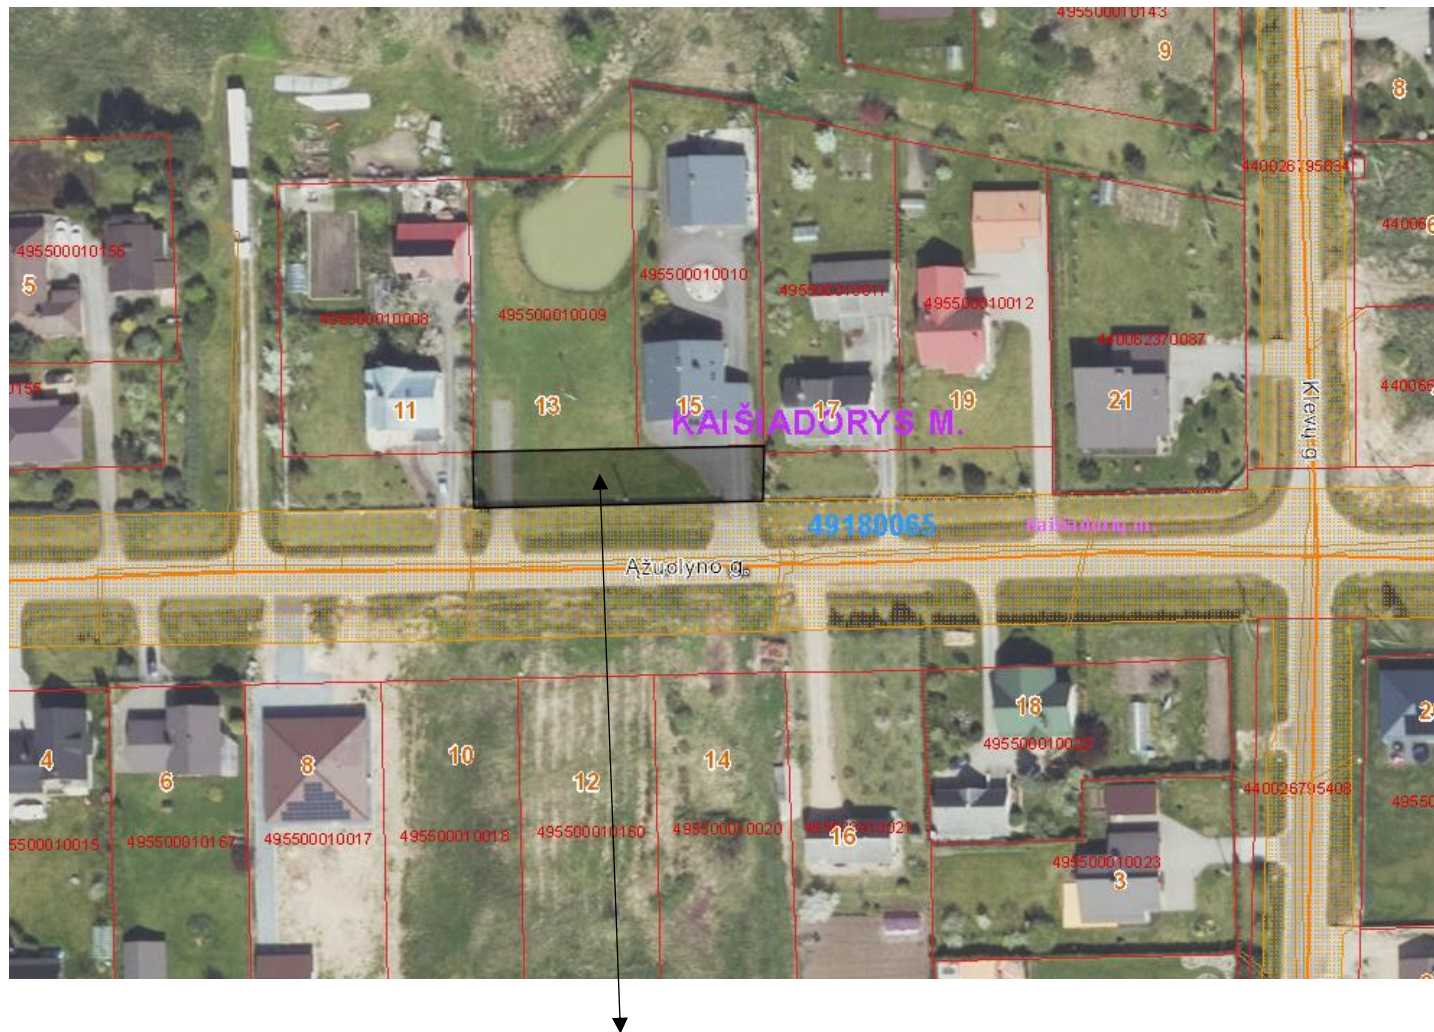

Įsiterpęs valstybinės žemės plotas ties Ažuolino g. 13, 15, Kaišiadorių m.