


Panevėžio apygardos administracinio skyriaus vedėjo
2026 m. rugpjūčio 27 d.
išsakymu Nr. 682KJ-973

Žemės reformos žemėtvarkos projektų ir jiems prilyginamų planų rengimo ir įgyvendinimo metodikos 8 priedas

Apskritis	Panevėžio
Savivaldybė	Kupiškio r.
Seniūnija	Kupiškio
Kadastro vietovė	Antašavos
Vietovės pavadinimas	Uoginių k.

PROJEKTUI PRILYGINAMAS PLANAS

M 1 : 10 000

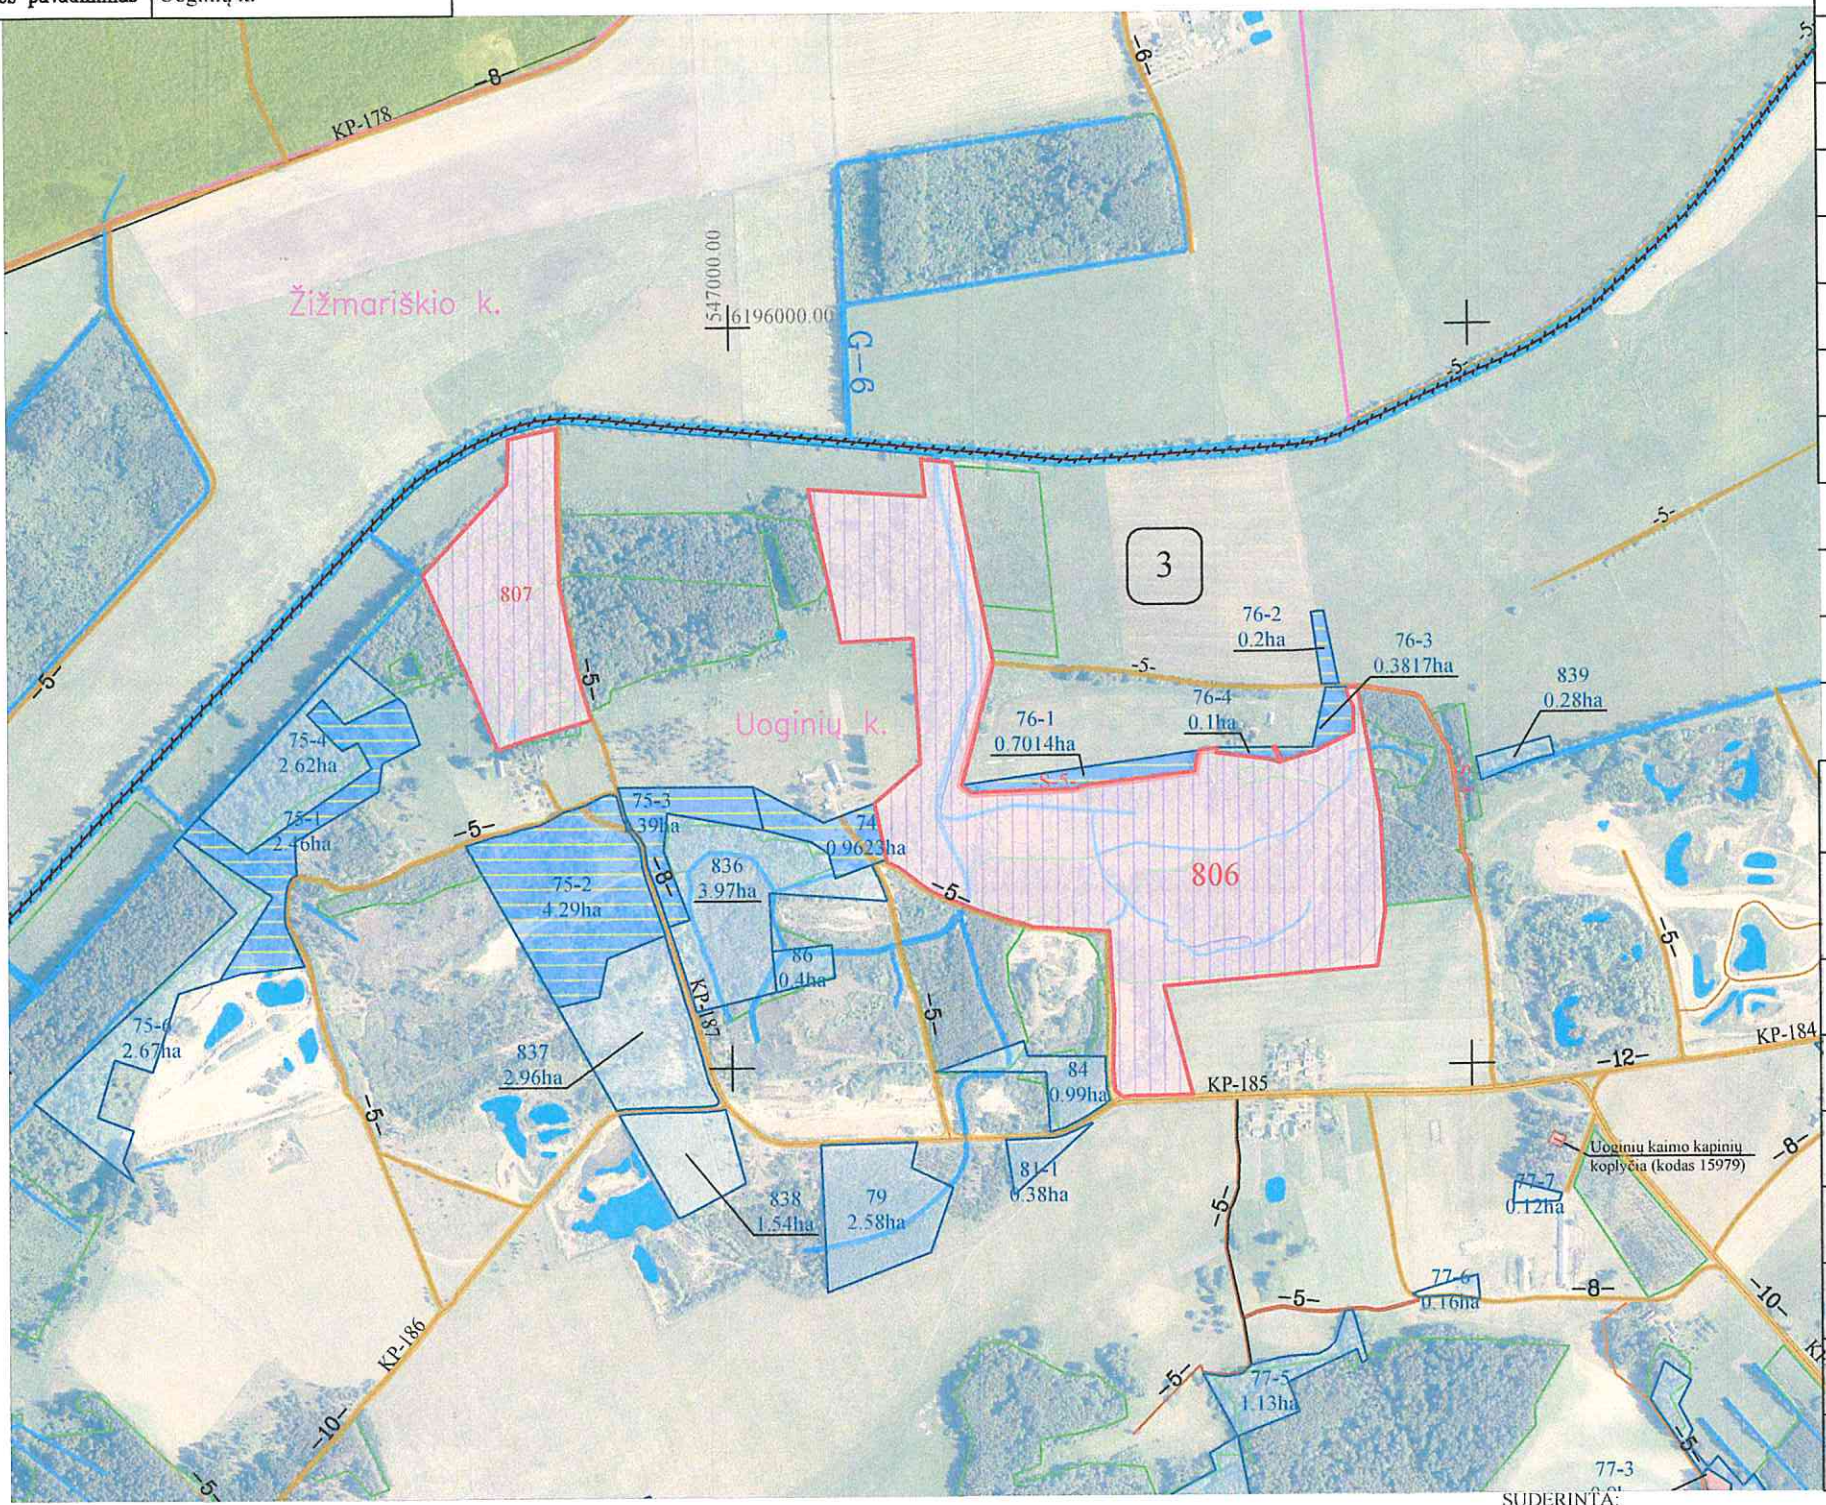

SUTARTINIAI ŽENKLAI	
Sutartinio ženklo žymėjimas	Sutartinio ženklo aprašymas
	Kadastro vietovės riba
	Bloko riba
	Bloko numeris
	Gyvenamosios vietovės riba
	Urbanistinės plėtros teritorijos riba
	Vietinės reikšmės kelias
	Upeliai, kanalai, drenažo grioviai
	Vietovės pavadinimas
	Suprojektuoto nuomai žemės sklypo riba
	Suprojektuoto patikėjimo teise valdyti žemės sklypo riba
	LŽF žemei priskirti anksčiau patvirtintame žemės reformos žemėtvarkos projekte ar jam prilyginamuose žemės sklypų planuose suprojektuoti žemės sklypai
	Kiti LVŽ plotai

SUPROJEKTUOTIEMS ŽEMĖS SKLYPAMS TAIKOMI SERVITUTAI, SPECIALIOSIOS ŽEMĖS IR MIŠKO NAUDOJIMO SĄLYGOS IR APRIBOJIMAI			
Žemės sklypo numeris plane	Žemės sklypo plotas, ha	Žemės sklypui taikomi servitutai, specialiosios žemės ir miško naudojimo sąlygos ir apribojimai	
		kodas, aprašymas	plotas, ha
806/0003	23,04	102 - Kelių apsaugos zonos (III skyrius, antrasis skirsnis)	0,23
		106 - Elektros tinklų apsaugos zonos (III skyrius, ketvirtasis skirsnis)	0,17
		121 - Melioruotos žemės ir melioracijos statinių apsaugos zonos (VI skyrius, antrasis skirsnis)	0,04
		126 - Miško žemė (VI skyrius, trečiasis skirsnis)	10,98
		163 - Paviršinių vandens telkinių apsaugos zonos (VI skyrius, septintasis skirsnis)	3,14
		164 - Paviršinių vandens telkinių pakrantės apsaugos juostos (VI skyrius, aštuntasis skirsnis)	0,02
		214 - Kelio servitutas - teisė važiuoti transporto priemonėmis, naudotis pėsčiųjų taku, vartyti galvijas (tarnaujantis daiktas)	0,27

Koordinatų sistema: Lietuvos koordinatų sistema LKS-94.
Kartografinis pagrindas: Lietuvos Respublikos teritorijos M 1:10 000 skaitmeninis rastrinis ortofotografinis žemėlapis ORT10LT, 2021

SUDERINTA:
Panevėžio apygardos žemės tvarkymo ir administravimo skyriaus vedėjo
Nacionalinės žemės tarnybos prie Aplinkos ministerijos PANEVŽIO APYGARDOS ŽEMĖS TVARKYMO SKYRIAUS VYRESNIOJI PATARĖJA
Renata Tubicėnė
Projektui prilyginamo plano rengėjas:
VI ŽUDC Žemės tvarkymo ir geodezijos departamento Šiaulių žemėtvarkos ir geodezijos skyriaus specialistė Irena Entušienė
(pareigos, vardas ir pavardė, parašas, data)
2026-06-15
skyriaus grupės vadovė
Virginija Brazdžiūnienė

SUPROJEKTUOTIEMS ŽEMĖS SKLYPAMS TAIKOMI SERVITUTAI, SPECIALIOSIOS ŽEMĖS IR MIŠKO NAUDOJIMO SĄLYGOS IR APRIBOJIMAI			
Žemės sklypo numeris plane	Žemės sklypo plotas, ha	Žemės sklypui taikomi servitutai, specialiosios žemės ir miško naudojimo sąlygos ir apribojimai	
		kodas, aprašymas	plotas, ha
807/0003	5,37	126 – Miško žemė (VI skyrius, trečiasis skirsnis)	4,00
		163 – Paviršinių vandens telkinių apsaugos zonos (VI skyrius, septintasis skirsnis)	2,87
		164 – Paviršinių vandens telkinių pakrantės apsaugos juostos (VI skyrius, aštuntasis skirsnis)	0,03

TEŠINYS:

SUPROJEKTUOTIEMS ŽEMĖS SKLYPAMS TAIKOMI SERVITUTAI, SPECIALIOSIOS ŽEMĖS IR MIŠKO NAUDOJIMO SĄLYGOS IR APRIBOJIMAI			
Žemės sklypo numeris plane	Žemės sklypo plotas, ha	Žemės sklypui taikomi servitutai, specialiosios žemės ir miško naudojimo sąlygos ir apribojimai	
		kodas, aprašymas	plotas, ha
806/0003	23,04	114–Kelio servitutas – teisė vaziuoti transporto priemonėmis, naudotis pėsčiųjų taku, varyti galvijus (viešpataujantis daiktas); žemės sklypo unikalus Nr.4400–6416–0145	0,00


Patvirtinta Nacionalinės žemės tarnybos prie Aplinkos ministerijos Panevėžio apygardos žemės tvarkymo ir administravimo skyriaus vadovo 2026 m. rugpjūčio 27 d. įsakymu Nr. 6 RKV-975

Žemės reformos žemėtvarkos projektų ir žemių prilyginamų planų rengimo ir įgyvendinimo metodikos 8 priedas

Apskritis	Panevėžio
Savivaldybė	Kupiškio r.
Seniūnija	Kupiškio
Kadastro vietovė	Antašavos
Vietovės pavadinimas	Uoginių k.

PROJEKTUI PRILYGINAMAS PLANAS

M 1 : 10 000

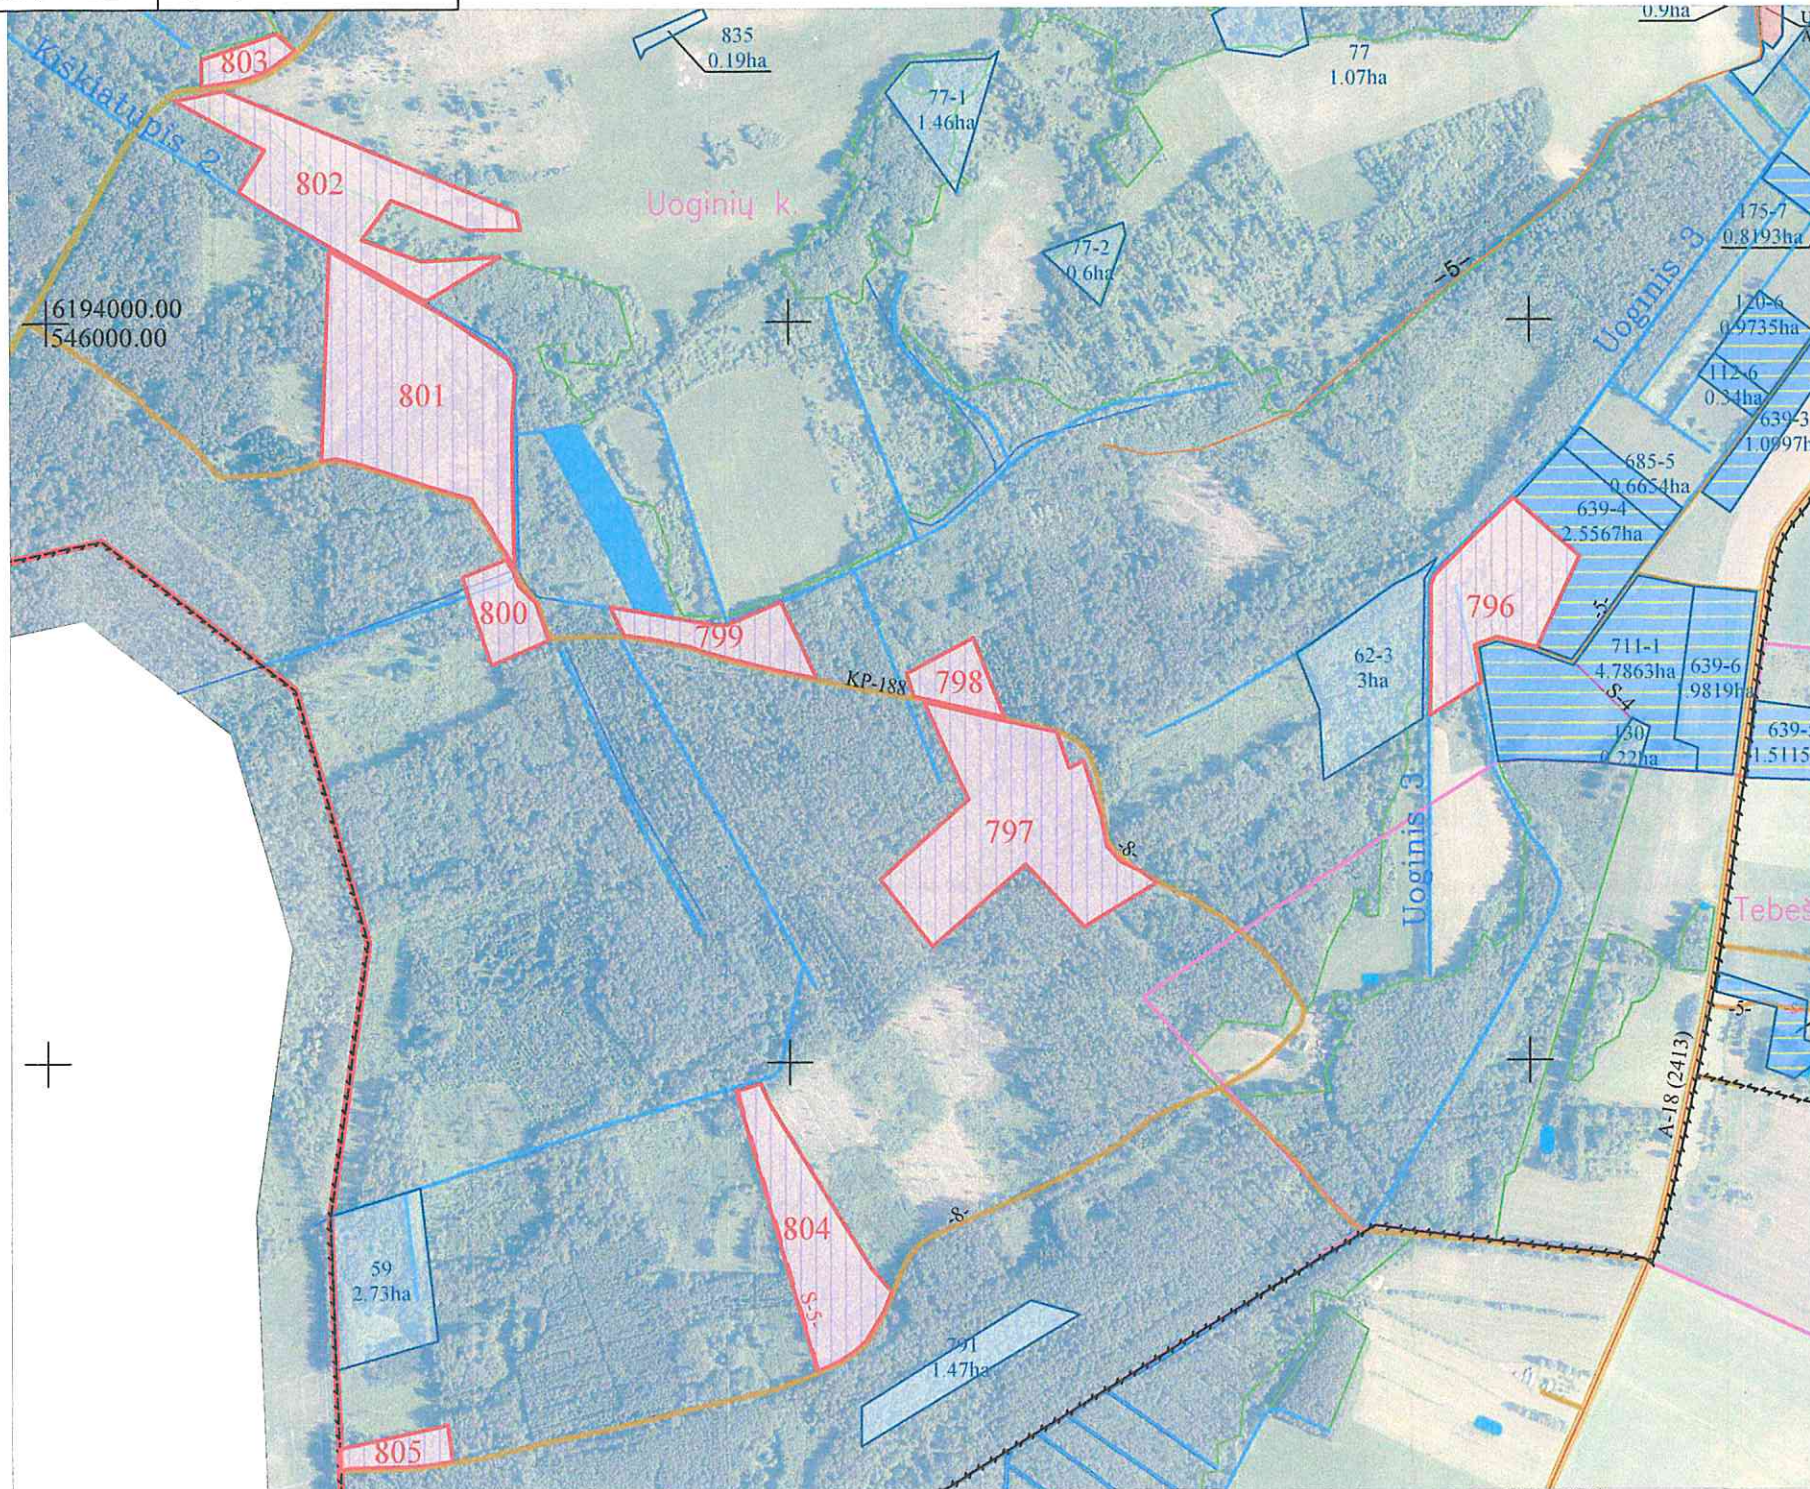

SUTARTINIAI ŽENKLAI	
Sutartinio ženklo žymėjimas	Sutartinio ženklo aprašymas
	Kadastro vietovės riba
	Bloko riba
	Bloko numeris
	Gyvenamosios vietovės riba
	Urbanistinės plėtros teritorijos riba
	Vietinės reikšmės kelias
	Upeliai, kanalai, drenažo grioviai
	Vietovės pavadinimas
	Suprojektuoto nuomai žemės sklypo riba
	Suprojektuoto patikėjimo teise valdyti žemės sklypo riba
	LŽF žemei priskirti anksčiau patvirtintame žemės reformos žemėtvarkos projekte a jam prilyginamuose žemės sklypų planuose suprojektuoti žemės sklypai
	Kiti LVŽ plotai

SUPROJEKTUOTIEMS ŽEMĖS SKLYPAMS TAIKOMI SERVITUTAI, SPECIALIOSIOS ŽEMĖS IR MIŠKO NAUDOJIMO SĄLYGOS IR APRIBOJIMAI

Žemės sklypo numeris plane	Žemės sklypo plotas, ha	Žemės sklypui taikomi servitutai, specialiosios žemės ir miško naudojimo sąlygos ir apribojimai	
		kodas, aprašymas	plotas, ha
796/0003	3,12	163 - Paviršinių vandens telkinių apsaugos zonos (VI skyrius, septintasis skirsnis)	0,05
		164 - Paviršinių vandens telkinių pakrantės apsaugos juostos (VI skyrius, aštuntasis skirsnis)	0,05
797/0003	5,82	126 - Miško žemė (VI skyrius, trečiasis skirsnis)	5,82
798/0003	0,75	126 - Miško žemė (VI skyrius, trečiasis skirsnis)	0,75
799/0003	1,27	126 - Miško žemė (VI skyrius, trečiasis skirsnis)	1,27
800/0003	0,92	126 - Miško žemė (VI skyrius, trečiasis skirsnis)	0,92
801/0003	6,34	126 - Miško žemė (VI skyrius, trečiasis skirsnis)	6,34
		131 - Natūralios pievos bei ganyklos (VI skyrius, ketvirtasis skirsnis)	0,18
		163 - Paviršinių vandens telkinių apsaugos zonos (VI skyrius, septintasis skirsnis)	0,06
		164 - Paviršinių vandens telkinių pakrantės apsaugos juostos (VI skyrius, aštuntasis skirsnis)	0,06

Koordinatų sistema: Lietuvos koordinatų sistema LKS-94.
Kartografinis pagrindas: Lietuvos Respublikos teritorijos M 1:10 000 skaitmeninis rastrinis ortofotografinis žemėlapis ORT10LT, 2021

SUDERINTA:

Nacionalinės žemės tarnybos prie Aplinkos ministerijos Panevėžio apygardos žemės tvarkymo ir administravimo skyriaus vadovo

Projektui prilyginamo plano rengėjas:

VI ŽUDC Žemės tvarkymo ir geodezijos departamento Šiaulių žemėtvarkos ir geodezijos skyriaus specialistė Irena Entuševičienė (pareigos, vardas ir pavardė, parašas, data)

Renata Tubienė

(pareigos, vardas ir pavardė, parašas, data)

2026-06-15
Virgijū Brazdžiūnienė
skyriaus grupės vadovė

SUPROJEKTUOTIEMS ŽEMĖS SKLYPAMS TAIKOMI SERVITUTAI, SPECIALIOSIOS ŽEMĖS IR MIŠKO NAUDOJIMO SĄLYGOS IR APRIBOJIMAI			
Žemės sklypo numeris plane	Žemės sklypo plotas, ha	Žemės sklypui taikomi servitutai, specialiosios žemės ir miško naudojimo sąlygos ir apribojimai	
		kodas, aprašymas	plotas, ha
802/0003	4,32	126 – Miško žemė (VI skyrius, trečiasis skirsnis)	2,27
		163 – Paviršinių vandens telkinių apsaugos zonos (VI skyrius, septintasis skirsnis)	0,04
		164 – Paviršinių vandens telkinių pakrantės apsaugos juostos (VI skyrius, aštuntasis skirsnis)	0,04
803/0003	0,49	126 – Miško žemė (VI skyrius, trečiasis skirsnis)	0,01
804/0003	3,02	126 – Miško žemė (VI skyrius, trečiasis skirsnis)	3,02
		214–Kelio servitutas – teisė važiuoti transporto priemonėmis, naudotis pėsčiųjų taku, varyti galvijus (tarnaujantis daiktas)	0,20
805/0003	0,57	126 – Miško žemė (VI skyrius, trečiasis skirsnis)	0,57

TEŠINYS:

SUPROJEKTUOTIEMS ŽEMĖS SKLYPAMS TAIKOMI SERVITUTAI, SPECIALIOSIOS ŽEMĖS IR MIŠKO NAUDOJIMO SĄLYGOS IR APRIBOJIMAI			
Žemės sklypo numeris plane	Žemės sklypo plotas, ha	Žemės sklypui taikomi servitutai, specialiosios žemės ir miško naudojimo sąlygos ir apribojimai	
		kodas, aprašymas	plotas, ha
804/0003	3,02	114–Kelio servitutas – teisė važiuoti transporto priemonėmis, naudotis pėsčiųjų taku, varyti galvijus (viešpataujantis daiktas); žemės sklypo unikalus Nr.4400–6417–0352	0,00

Panevėžio apygardos
žemės tvarkymo ir administravimo skyriaus ved. 2026 m. rugpjūčio 27 d.
išsk. Nr. 6824 - 975


PATVIRTINTA
Nacionalinės žemės tarnybos prie
Aplinkos ministerijos
2026 m. rugpjūčio 27 d.
išsk. Nr. 6824 - 975

Žemės reformos žemėtvarkos projektui jiems prilyginamų planų
rengimo ir įgyvendinimo metodikos 8 priedas

Apskritis	Panevėžio
Savivaldybė	Kupiškio r.
Seniūnija	Kupiškio
Kadastro vietovė	Antašavos
Vietovės pavadinimas	Antašavos mstl., Gikonių k.

PROJEKTUI PRILYGINAMAS PLANAS

M 1 : 10 000

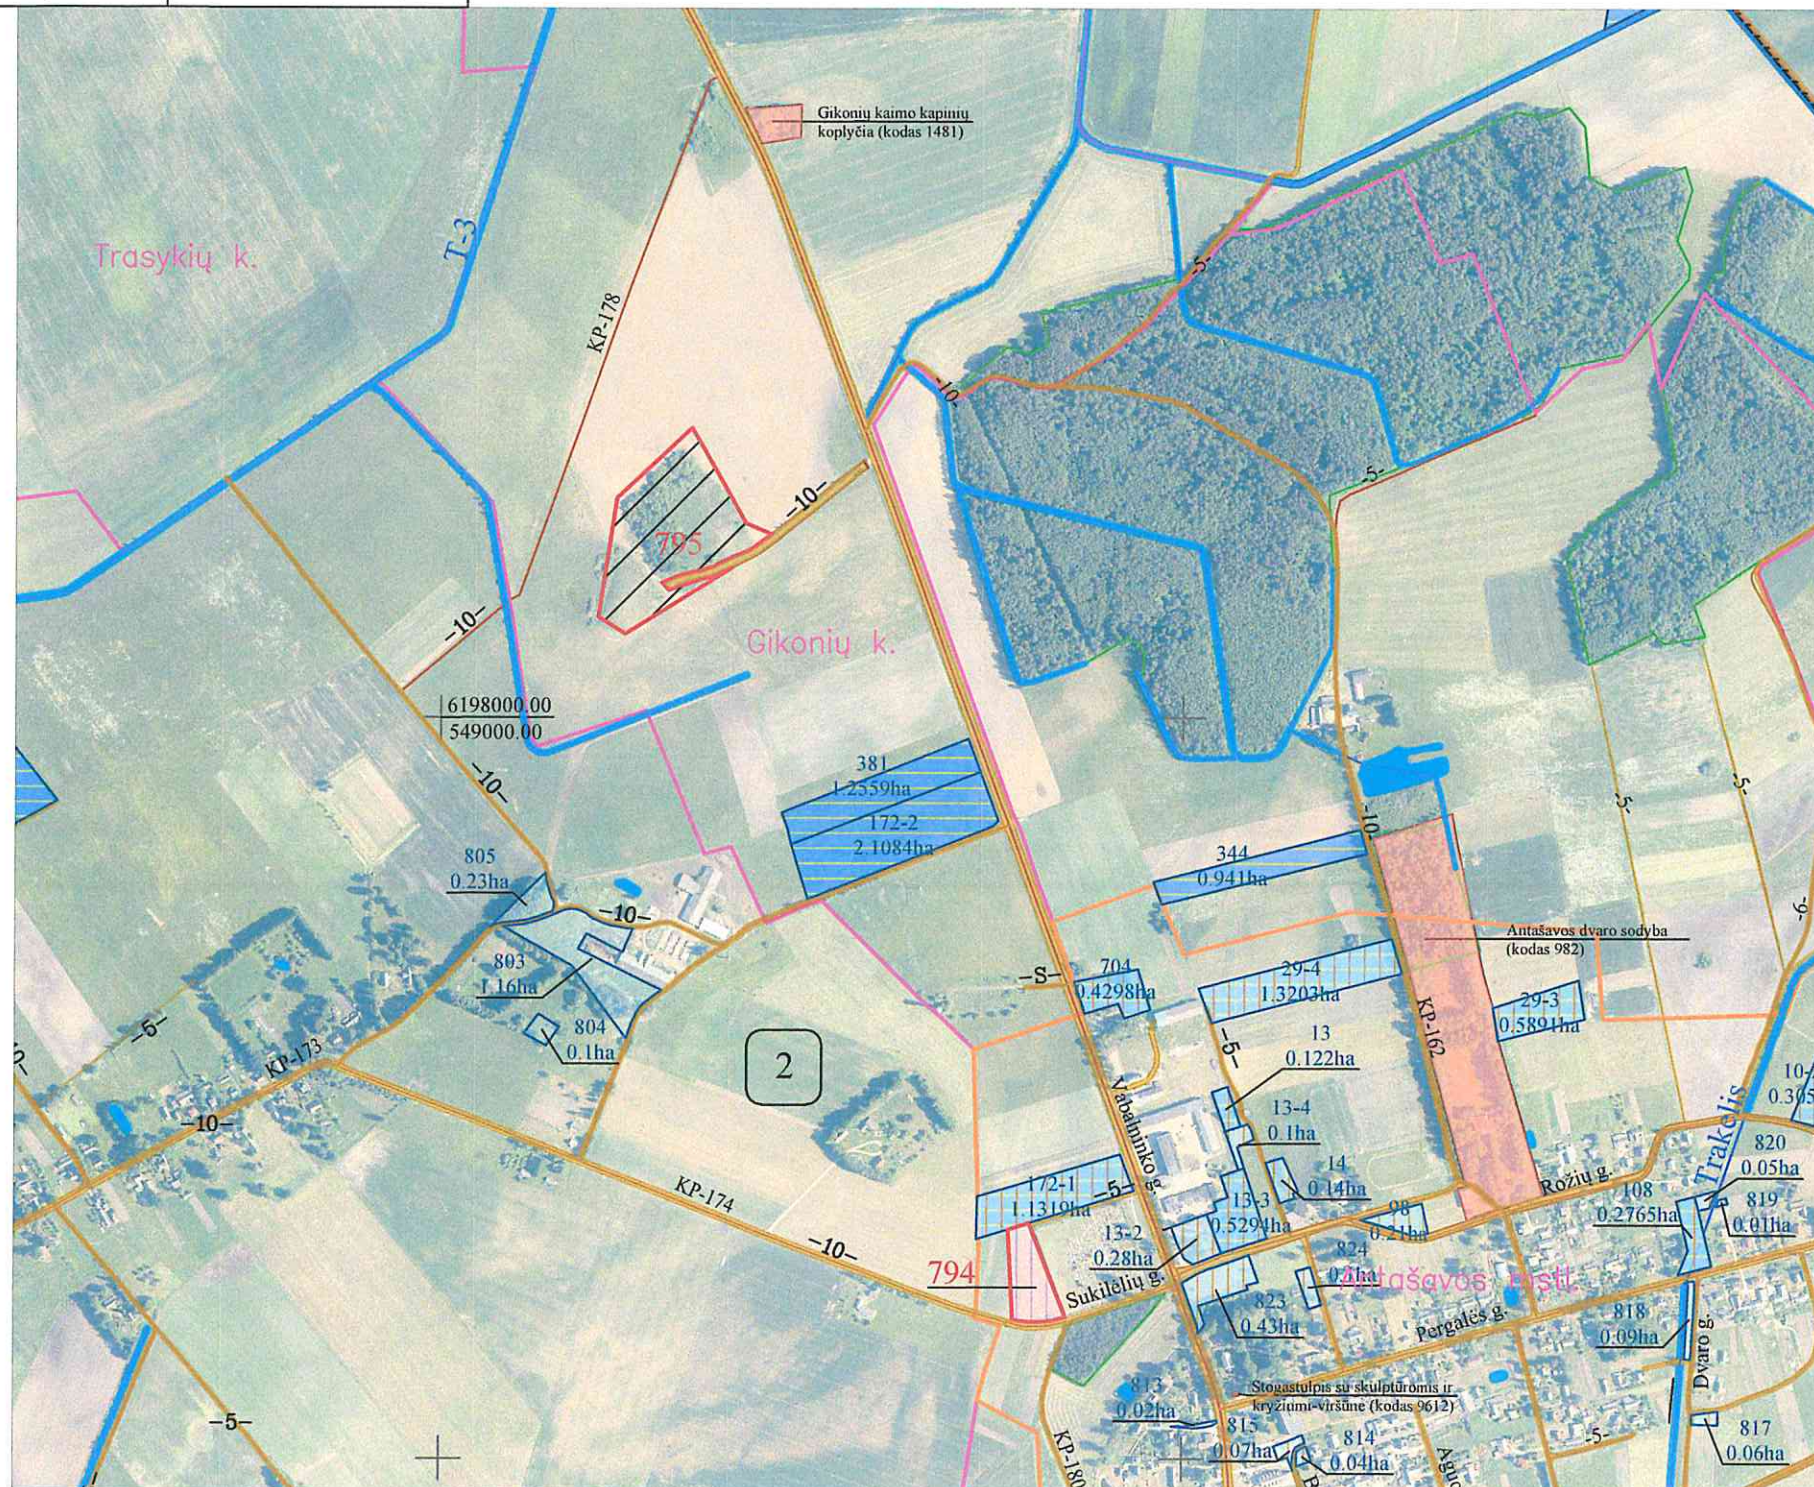

SUTARTINIAI ŽENKLAI	
Sutartinio ženklo žymėjimas	Sutartinio ženklo aprašymas
	Kadastro vietovės riba
	Bloko riba
	Bloko numeris
	Gyvenamosios vietovės riba
	Urbanistinės plėtros teritorijos riba
	Vietinės reikšmės kelias
	Upeliai, kanalai, drenažo grioviai
Antašavos mstl.	Vietovės pavadinimas
	Suprojektuoto nuomai žemės sklypo riba
	Suprojektuoto patikėjimo teise valdyti žemės sklypo riba
	LŽF žemei priskirti anksčiau patvirtintame žemės reformos žemėtvarkos projekte ar jam prilyginamuose žemės sklypų planuose suprojektuoti žemės sklypai
	Kiti LVŽ plotai
	LŽF plotai, kuriuos pagal bendruosius planus numatyta naudoti ne žemės ūkio veiklai (patenkantys į urbanistinės plėtros teritoriją)

SUPROJEKTUOTIEMS ŽEMĖS SKLYPAMS TAIKOMI SERVIDUTAI, SPECIALIOSIOS ŽEMĖS IR MIŠKO NAUDOJIMO SĄLYGOS IR APRIBOJIMAI			
Žemės sklypo numeris plane	Žemės sklypo plotas, ha	Žemės sklypui taikomi servitutai, specialiosios žemės ir miško naudojimo sąlygos ir apribojimai	
		kodas, aprašymas	plotas, ha
794/0002	0,65	101 - Elektroniniu ryšiu tinklu elektroniniu ryšiu infrastruktūros apsaugos zonos (III skyrius, vienuoliktasis skirsnis)	0,01
		102 - Kelių apsaugos zonos (III skyrius, antrasis skirsnis)	0,18
		106 - Elektros tinklų apsaugos zonos (III skyrius, ketvirtasis skirsnis)	0,03
		121 - Melioruotos žemės ir melioracijos statinių apsaugos zonos (VI skyrius, antrasis skirsnis)	0,22
795/0002	3,20	102 - Kelių apsaugos zonos (III skyrius, antrasis skirsnis)	0,26
		106 - Elektros tinklų apsaugos zonos (III skyrius, ketvirtasis skirsnis)	0,53
		121 - Melioruotos žemės ir melioracijos statinių apsaugos zonos (VI skyrius, antrasis skirsnis)	0,20
		152 - Dirvežimo apsauga žemės ūkio paskirties žemės sklypuose (VI skyrius, keturioliktasis skirsnis)	3,20

Koordinatų sistema: Lietuvos koordinatų sistema LKS-94.
Kartografinis pagrindas: Lietuvos Respublikos teritorijos M 1:10 000 skaitmeninis rastrinis ortofotografinis žemėlapis ORT10LT, 2021

SUDERINTA:

Nacionalinės žemės tarnybos prie Aplinkos ministerijos Panevėžio apygardos žemės tvarkymo ir geodezijos skyriaus ved. 2026 m. rugpjūčio 27 d.

Projektui prilyginamo plano rengėjas:

VI ŽŪDC žemės tvarkymo ir geodezijos departamento Šiaulių žemėtvarkos ir geodezijos skyriaus specialistė (pareigos, vardas ir pavardė, parašas, data)

(pareigos, vardas ir pavardė, parašas, data)

(pareigos, vardas ir pavardė, parašas, data)

(pareigos, vardas ir pavardė, parašas, data)

(pareigos, vardas ir pavardė, parašas, data)