


|                      |                  |
|----------------------|------------------|
| Apskritis            | Panevėžio        |
| Savivaldybė          | Kupiškio r. sav. |
| Seniūnija            | Kupiškio         |
| Kadastro vietovė     | Paketurių        |
| Vietovės pavadinimas | Drūlenų k.       |

# PROJEKTUI PRILYGINAMAS PLANAS

## M 1 : 5 000

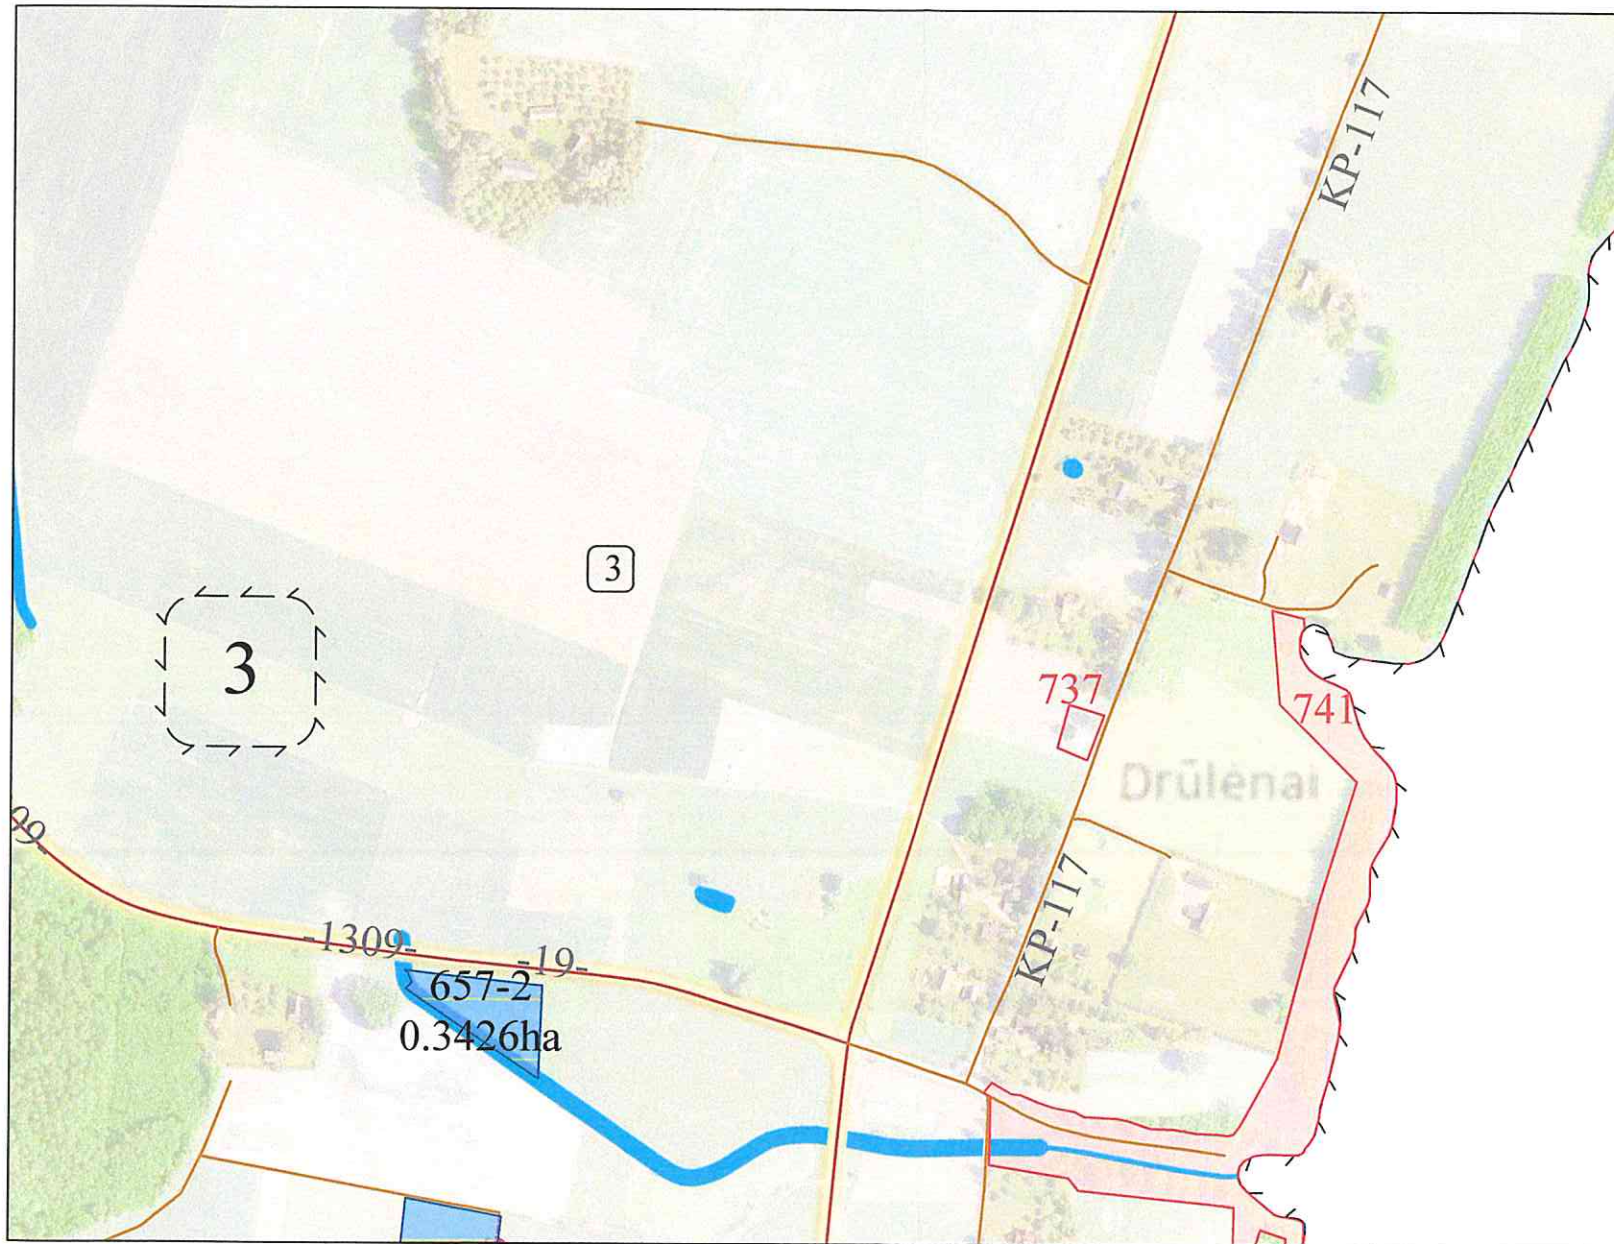

PATVIRTINTA  
Nacionalinės žemės tarnybos prie AM.  
Nacionalinio žemės tvarkymo ir administravimo skyriaus vedėjo  
2026 m. rugpjūčio 31 d.  
įsakymu Nr. VPJ 6 EKJ - 982

Žemės reformos žemėtvarkos projektui jiems prilyginamų planų rengimo ir įgyvendinimo metodikos 8 priedas

| SUTARTINIAI ŽENKLAI         |   |
|-----------------------------|---|
| Sutartinio ženklo žymėjimas | Sutartinio ženklo aprašymas   |
|                             | Kadastro vietovės riba   |
|                             | Bloko riba   |
|                             | Bloko numeris   |
|                             | Urbanizuota teritorija   |
|                             | Rajono riba   |
|                             | Rajoninis kelias   |
|                             | Vietinės reikšmės kelias   |
|                             | Upeliai, kanalai, drenažo grioviai   |
|                             | Miškas   |
| Paketurių k. v.             | Vietovės pavadinimas   |
|                             | Suprojektuoto nuomai žemės sklypo riba   |
|                             | Kiti LVŽ plotai   |
|                             | LŽF žemei priskirti anksčiau patvirtintame žemės reformos žemėtvarkos projekte ar jam prilyginamuose žemės sklypų planuose suprojektuoti žemės sklypai |

### SUPROJEKTUOTIEMS ŽEMĖS SKLYPAMS TAIKOMI SERVITUTAI, SPECIALIOSIOS ŽEMĖS NAUDOJIMO SĄLYGOS IR APRIBOJIMAI

| Žemės sklypo numeris plane | Žemės sklypo plotas, ha | Žemės sklypui taikomi servitutai, specialiosios žemės ir miško naudojimo sąlygos ir apribojimai |            |
|----------------------------|-------------------------|-------------------------------------------------------------------------------------------------|------------|
|                            |                         | kodas, aprašymas                                                                                | plotas, ha |
| 737                        | 0.07                    | 121 - Melioruotos žemės ir melioracijos statinių apsaugos zonos (VI skyrius, antrasis skirsnis) | 0.07       |
|                            |                         | 163 - Paviršinių vandens telkinių apsaugos zonos (VI skyrius, septintasis skirsnis)             | 0.07       |

SUDERINTA  
Infrastruktūros skyriaus  
vedėjas  
Mažvydas Salkauskas  
2026-06-30

Koordinatų sistema: Lietuvos koordinatų sistema LKS-94.  
Kartografinis pagrindas: Lietuvos Respublikos teritorijos M 1:10 000 skaitmeninis rastrinis ortofotografinis žemėlapis ORT10LT, 2021-2023  
Lietuvos Respublikos teritorijos M 1:10 000 georeferencinių erdvinių duomenų rinkinys GDR10LT, 2023

NŽT © Nacionalinė žemės tarnyba prie Aplinkos ministerijos

SUDERINTA:

Nacionalinė žemės tarnyba prie Aplinkos ministerijos Panevėžio apygardos žemės tvarkymo ir administravimo skyriaus vyresnioji patarė

Projektui prilyginamo plano rengėjas:

Žemės duomenų centro žemės tvarkymo ir geodezijos departamento Šiaulių žemėtvarkos ir geodezijos skyriaus vyriaus. specialistė Virginija Grišimienė

(pareigos, vardas ir pavardė, parašas, data)




|                      |                  |
|----------------------|------------------|
| Apskritis            | Panevėžio        |
| Savivaldybė          | Kupiškio r. sav. |
| Seniūnija            | Kupiškio         |
| Kadastro vietovė     | Paketurių        |
| Vietovės pavadinimas | Keršuliškių k.   |

## PROJEKTUI PRILYGINAMAS PLANAS

### M 1 : 5 000

Žemės reformos žemėtvarkos projektui jiems prilyginamų planų  
rengimo ir įgyvendinimo metodikos 8 priedas

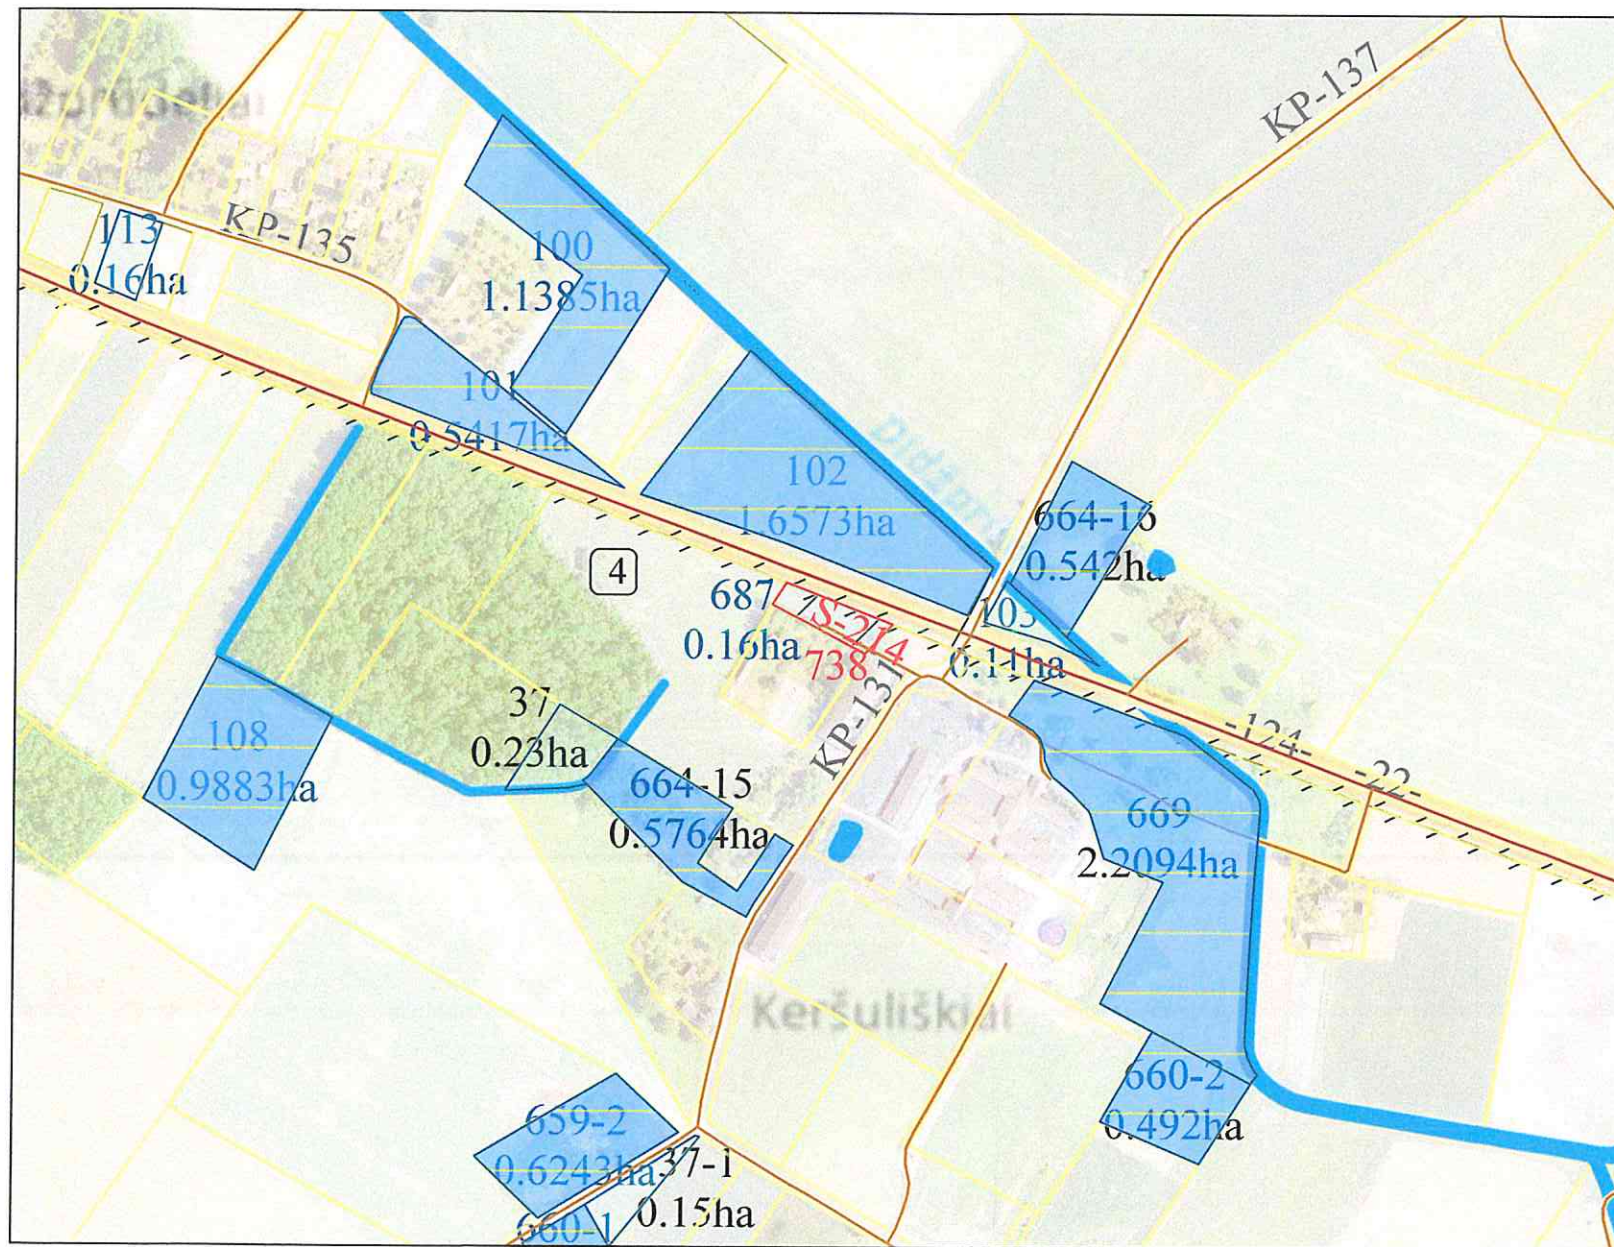

| SUTARTINIAI ŽENKLAI         |   |
|-----------------------------|---|
| Sutartinio ženklo žymėjimas | Sutartinio ženklo aprašymas   |
|                             | Kadastro vietovės riba   |
|                             | Bloko riba   |
|                             | Bloko numeris   |
|                             | Urbanizuota teritorija   |
|                             | Rajono riba   |
|                             | Rajoninis kelias   |
|                             | Vietinės reikšmės kelias   |
|                             | Upeliai, kanalai, drenažo grioviai   |
|                             | Miškas   |
| Paketurių k. v.             | Vietovės pavadinimas   |
|                             | Suprojektuoto nuomai žemės sklypo riba   |
|                             | Kiti LVŽ plotai   |
|                             | LŽF žemei priskirti anksčiau patvirtintame žemės reformos žemėtvarkos projekte ar jam prilyginamuose žemės sklypų planuose suprojektuoti žemės sklypai |

#### SUPROJEKTUOTIEMS ŽEMĖS SKLYPAMS TAIKOMI SERVITUTAI, SPECIALIOSIOS ŽEMĖS NAUDOJIMO SĄLYGOS IR APRIBOJIMAI

| Žemės sklypo numeris plane | Žemės sklypo plotas, ha | Žemės sklypui taikomi servitutai, specialiosios žemės ir miško naudojimo sąlygos ir apribojimai                                  |            |
|----------------------------|-------------------------|---|------------|
|                            |                         | kodas, aprašymas   | plotas, ha |
| 738                        | 0.16                    | 102 - Kelių apsaugos zonos (III skyrius, antrasis skirsnis)                                                                      | 0.16       |
|                            |                         | 106 - Elektros tinklų apsaugos zonos (III skyrius, ketvirtasis skirsnis)                                                         | 0.01       |
|                            |                         | 121 - Melioruotos žemės ir melioracijos statinių apsaugos zonos (VI skyrius, antrasis skirsnis)                                  | 0.16       |
|                            |                         | 152 - Dirvožemio apsauga žemės ūkio paskirties žemės sklypuose (VI skyrius, keturioliktasis skirsnis)                            | 0.16       |
|                            |                         | 163 - Paviršinių vandens telkinių apsaugos zonos (VI skyrius, septintasis skirsnis)                                              | 0.12       |
|                            |                         | S-214-Kelio servitutas - teisė važiuoti transporto priemonėmis, naudotis pėsčiųjų taku, varyti galvijus (tarnaujantis SUDERINTA) | 0.02       |

SUDERINTA:

Nacionalinė žemės tarnyba prie Aplinkos ministerijos, Panevėžio apygardos žemės tvarkymo ir administravimo skyriaus

Projektui prilyginamo plano rengėjas:

Žemės duomenų centro žemės tvarkymo ir geodezijos departamento Šiaulių žemėtvarkos ir geodezijos skyriaus vyriaus. specialistė Virginija Grišienė

Koordinatų sistema: Lietuvos koordinatų sistema LKS-94.  
Kartografinis pagrindas: Lietuvos Respublikos teritorijos M 1:10 000 skaitmeninis rastrinis ortofotografinis žemėlapis ORT10LT, 2021-2023  
Lietuvos Respublikos teritorijos M 1:10 000 georeferencinių erdvinių duomenų rinkinys GDR10LT, 2023

NŽT © Nacionalinė žemės tarnyba prie Aplinkos ministerijos

S-114-Kelio servitutas - teisė važiuoti transporto priemonėmis, naudotis pėsčiųjų taku, varyti galvijus (tarnaujantis SUDERINTA)

Infrastruktūros skyriaus vedėjas  
Mazvydas Salkauskas  
2026-06-30

Nacionalinės žemės tarnybos prie AM  
Panevėžio apygardos žemės tvarkymo ir administravimo skyriaus  
vyresnioji patarėja  
Rėpata Tubienė




Panevėžio ap. žemės k. v. administravimas

PATVIRTINTA  
Nacionalinės žemės tarnybos prie AM  
skyriaus vedėjo  
2026 m. rugpjūčio 31 d.  
įsakymu Nr. 6824-988

|                      |                  |
|----------------------|------------------|
| Apskritis            | Panevėžio        |
| Savivaldybė          | Kupiškio r. sav. |
| Seniūnija            | Kupiškio         |
| Kadastro vietovė     | Paketurių        |
| Vietovės pavadinimas | Paketurių k.     |

PROJEKTUI PRILYGINAMAS PLANAS  
M 1 : 5 000

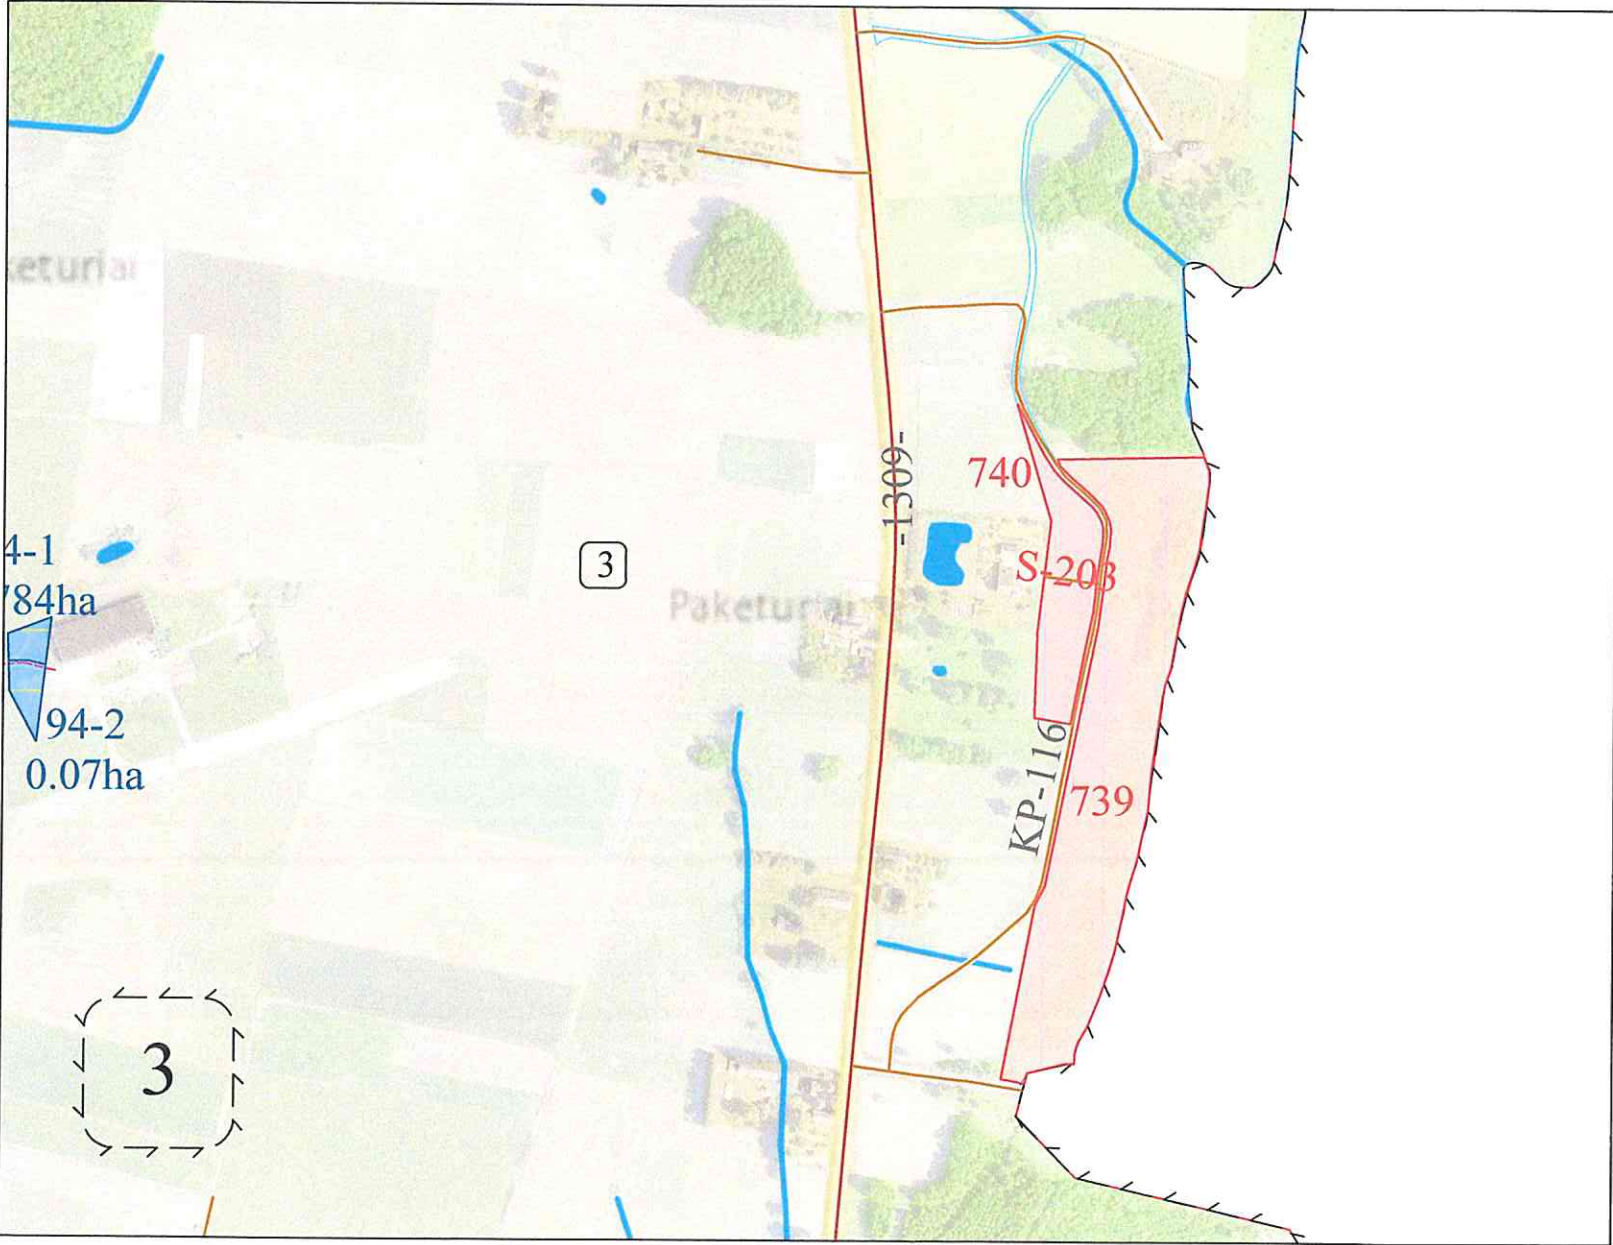

| SUTARTINIAI ŽENKLAI         |   |
|-----------------------------|---|
| Sutartinio ženklo žymėjimas | Sutartinio ženklo aprašymas   |
|                             | Kadastro vietovės riba   |
|                             | Bloko riba   |
|                             | Bloko numeris   |
|                             | Urbanizuota teritorija   |
|                             | Rajono riba   |
|                             | Rajoninis kelias   |
|                             | Vietinės reikšmės kelias   |
|                             | Upeliai, kanalai, drenažo grioviai   |
|                             | Miškas   |
| Paketurių k. v.             | Vietovės pavadinimas   |
|                             | Suprojektuoto žemės sklypo patikėjimo teise valdyti riba                                                                                               |
|                             | Kiti LVŽ plotai   |
|                             | LŽF žemei priskirti anksčiau patvirtintame žemės reformos žemėtvarkos projekte ar jam prilyginamuose žemės sklypų planuose suprojektuoti žemės sklypai |

| SUPROJEKTUOTIEMS ŽEMĖS SKLYPAMS TAIKOMI SERVITUTAI, SPECIALIOSIOS ŽEMĖS NAUDOJIMO SĄLYGOS IR APRIBOJIMAI |                         |   |            |
|---|-------------------------|---|------------|
| Žemės sklypo numeris plane                                                                               | Žemės sklypo plotas, ha | Žemės sklypui taikomi servitutai, specialiosios žemės ir miško naudojimo sąlygos ir apribojimai                     |            |
|   |                         | kodas, aprašymas   | plotas, ha |
| 739   | 2.40                    | 101 – Viesųjų ryšių tinklų elektroninių ryšių infrastruktūros apsaugos zonos (III skyrius, vienuoliktasis skirsnis) | 0.06       |
|   |                         | 163 – Paviršinių vandens telkinių apsaugos zonos (VI skyrius, septintasis skirsnis)                                 | 2.40       |
|   |                         | 164 – Paviršinių vandens telkinių pakrantės apsaugos juostos (VI skyrius, aštuntasis skirsnis)                      | 1.38       |

SUDERINTA  
Infrastruktūros skyriaus  
vedėjas  
Mažvydas Salkauskas  
2026-06-30

SUDERINTA:  
Nacionalinė žemės tarnyba prie Aplinkos ministerijos Panevėžio apygardos žemės tvarkymo ir administravimo skyriaus vyresnioji patarėja Renata Tubienė (pareigos, vardas ir pavardė, parašas, data) 2026-05-11

Projektui prilyginamo plano rengėjas:  
Žemės duomenų centro žemės tvarkymo ir geodezijos departamento Šiaulių žemėtvarkos ir geodezijos skyriaus vyriaus. specialistė Virginija Grišiniene (pareigos, vardas ir pavardė, parašas, data)


Koordinatų sistema: Lietuvos koordinatų sistema LKS-94.  
Kartografinis pagrindas: Lietuvos Respublikos teritorijos M 1:10 000 skaitmeninis rastrinis ortofotografinis žemėlapis ORT10LT, 2021-2023  
Lietuvos Respublikos teritorijos M 1:10 000 georeferencinių erdvinį duomenų rinkinys GDR10LT, 2023



PANEVŽIO APYGARDA  
Nacionalinės žemės tarnybos prie AM  
2026 m. rugpjūčio 24 d.  
įsakymu Nr. 6224-988

|                      |                  |
|----------------------|------------------|
| Apskritis            | Panevėžio        |
| Savivaldybė          | Kupiškio r. sav. |
| Seniūnija            | Kupiškio         |
| Kadastro vietovė     | Paketurių        |
| Vietovės pavadinimas | Paketurių k.     |

PROJEKTUI PRILYGINAMAS PLANAS  
M 1 : 5 000

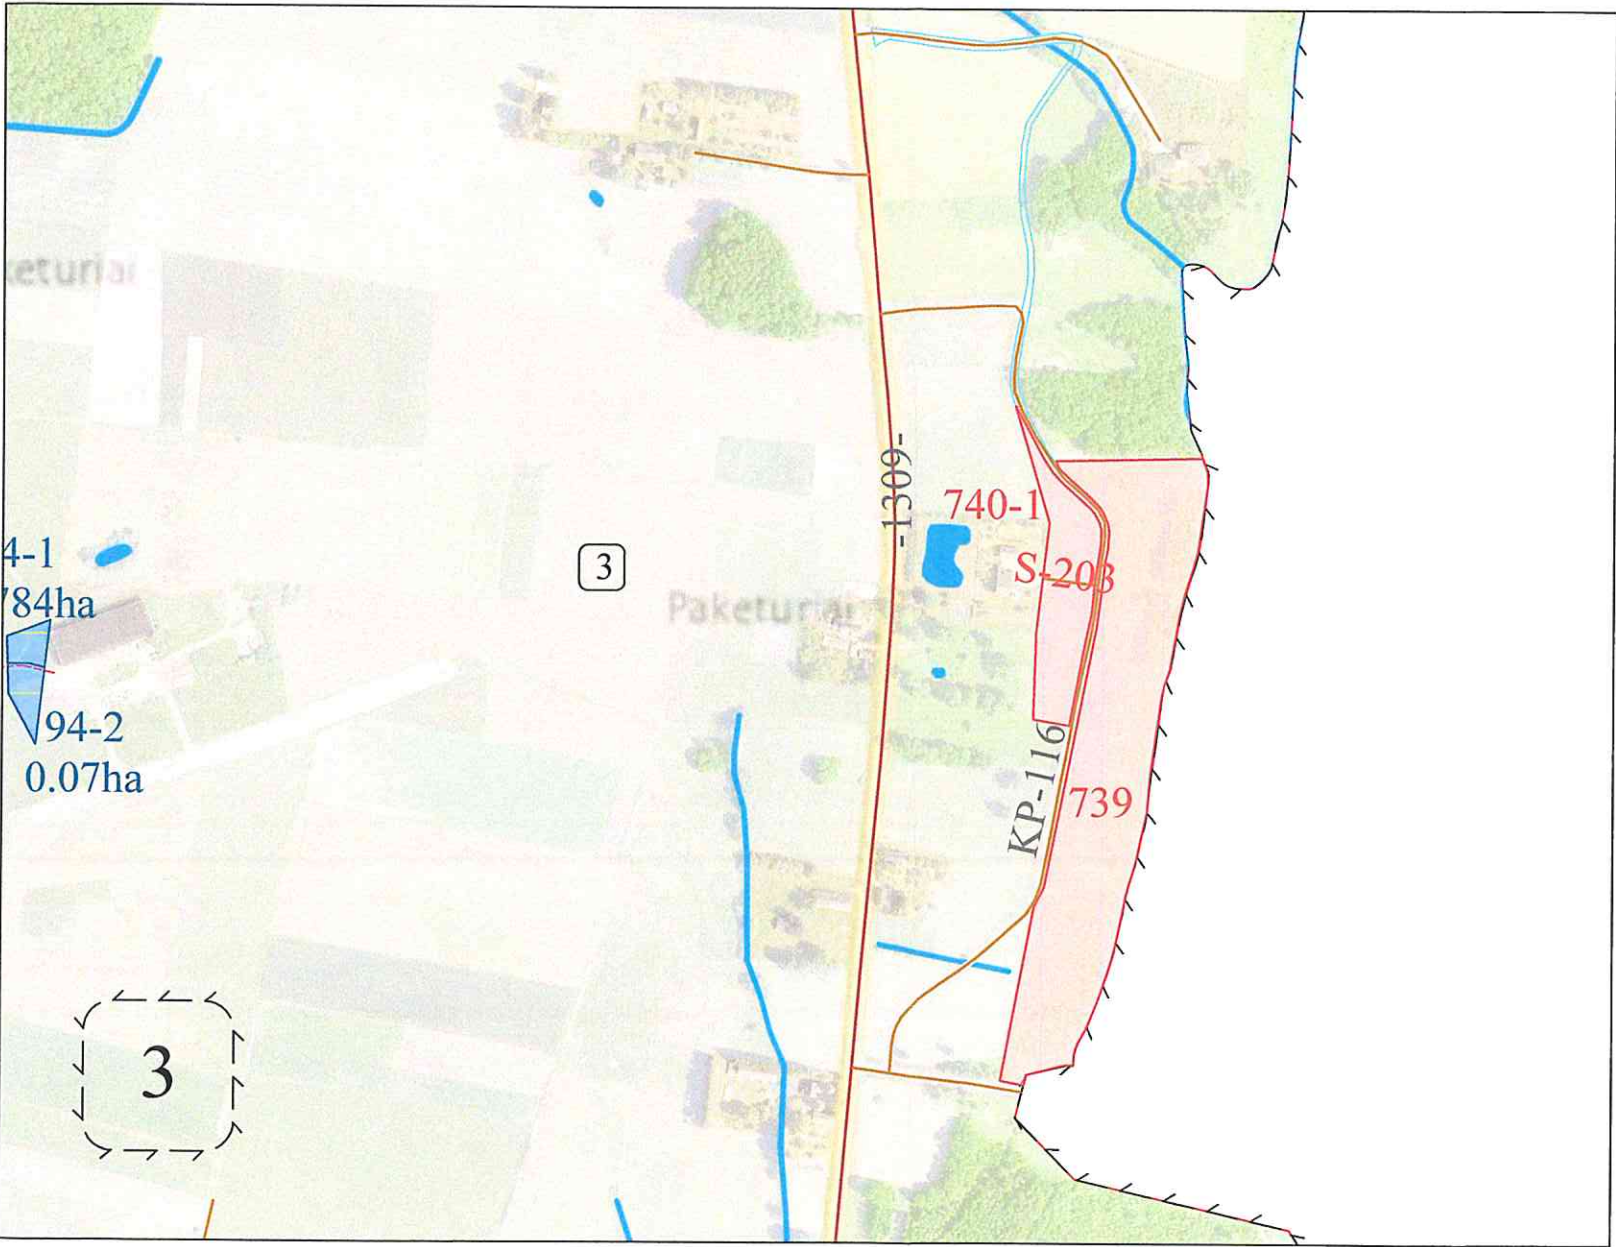

Žemės reformos žemėtvarkos projektui jiems prilyginamų planų rengimo ir įgyvendinimo metodikos 8 priedas

| SUTARTINIAI ŽENKLAI         |   |
|-----------------------------|---|
| Sutartinio ženklo žymėjimas | Sutartinio ženklo aprašymas   |
|                             | Kadastro vietovės riba   |
|                             | Bloko riba   |
|                             | Bloko numeris   |
|                             | Urbanizuota teritorija   |
|                             | Rajono riba   |
|                             | Rajoninis kelias   |
|                             | Vietinės reikšmės kelias   |
|                             | Upeliai, kanalai, drenažo grioviai   |
|                             | Miškas   |
| Paketurių k. v.             | Vietovės pavadinimas   |
|                             | Suprojektuoto žemės sklypo patikėjimo teise valdyti riba                                                                                               |
|                             | Kiti LVŽ plotai   |
|                             | LŽF žemei priskirti anksčiau patvirtintame žemės reformos žemėtvarkos projekte ar jam prilyginamuose žemės sklypų planuose suprojektuoti žemės sklypai |

SUPROJEKTUOTIEMS ŽEMĖS SKLYPAMS TAIKOMI SERVITUTAI, SPECIALIOSIOS ŽEMĖS NAUDOJIMO SĄLYGOS IR APRIBOJIMAI

| Žemės sklypo numeris plane | Žemės sklypo plotas, ha | Žemės sklypui taikomi servitutai, specialiosios žemės ir miško naudojimo sąlygos ir apribojimai                     |            |
|----------------------------|-------------------------|---|------------|
|                            |                         | kodas, aprašymas   | plotas, ha |
| 740-1                      | 0.55                    | 101 - Viešųjų ryšių tinklų elektroninių ryšių infrastruktūros apsaugos zonos (III skyrius, vienuoliktasis skirsnis) | 0.01       |
|                            |                         | 106 - Elektros tinklų apsaugos zonos (III skyrius, ketvirtasis skirsnis)                                            | 0.15       |
|                            |                         | 121 - Melioruotos žemės ir melioracijos statinių apsaugos zonos (VI skyrius, antrasis skirsnis)                     | 0.09       |
|                            |                         | 163 - Paviršinių vandens telkinių apsaugos zonos (VI skyrius, septintasis skirsnis)                                 | 0.55       |
|                            |                         | 203 - Kelio servitutas- teisė važiuoti transporto priemonėmis (tarnaujantis)                                        | 0.02       |

5-103 - kelio servitutas - teisė važiuoti transporto priemonėmis (tarnaujantis) žemės sklypo centrais Nr. 5730-8003-0246

Infrastruktūros skyriaus vedėjas

Mažvydas Šalkauskas

2026-05-30

SUDERINTA:

Nacionalinė žemės tarnyba prie Aplinkos ministerijos Panevėžio apygardos žemės tvarkymo ir administravimo skyrius

Nacionalinės žemės tarnybos prie AM Panevėžio apygardos žemės tvarkymo ir administravimo skyrius

(pareigos, vardas ir pavardė, parašas, data) vyresnioji patarėja

Renata Tubienė

Projektui prilyginamo plano rengėjas:

Žemės duomenų centro žemės tvarkymo ir geodezijos departamento Šiaulių žemėtvarkos ir geodezijos skyriaus vyriaus. specialistė Virgintija Grišininė

(pareigos, vardas ir pavardė, parašas, data)

Koordinatų sistema: Lietuvos koordinatų sistema LKS-94.  
Kartografinis pagrindas: Lietuvos Respublikos teritorijos M 1:10 000 skaitmeninis rastrinis ortofotografinis žemėlapis ORT10LT, 2021-2023  
Lietuvos Respublikos teritorijos M 1:10 000 georeferencinių erdvinį duomenų rinkinys GDR10LT, 2023

NŽT © Nacionalinė žemės tarnyba prie Aplinkos ministerijos




|                      |                  |
|----------------------|------------------|
| Apskritis            | Panevėžio        |
| Savivaldybė          | Kupiškio r. sav. |
| Seniūnija            | Kupiškio         |
| Kadastrro vietovė    | Paketurių        |
| Vietovės pavadinimas | Drūlenų k.       |

# PROJEKTUI PRILYGINAMAS PLANAS M 1 : 5 000

Žemės reformos žemėtvarkos projektui jiems prilyginamų planų rengimo ir įgyvendinimo metodikos 8 priedas

| SUTARTINIAI ŽENKLAI         |   |
|-----------------------------|---|
| Sutartinio ženklo žymėjimas | Sutartinio ženklo aprašymas   |
|                             | Kadastrro vietovės riba   |
|                             | Bloko riba   |
|                             | Bloko numeris   |
|                             | Urbanizuota teritorija   |
|                             | Rajono riba   |
|                             | Rajoninis kelias   |
|                             | Vietinės reikšmės kelias   |
|                             | Upeliai, kanalai, drenažo grioviai   |
|                             | Miškas   |
| Paketurių k. v.             | Vietovės pavadinimas   |
|                             | Suprojektuoto žemės sklypo patikėjimo teise valdyti riba                                                                                               |
|                             | Kiti LVŽ plotai   |
|                             | LŽF žemei priskirti anksčiau patvirtintame žemės reformos žemėtvarkos projekte ar jam prilyginamuose žemės sklypų planuose suprojektuoti žemės sklypai |

| SUPROJEKTUOTIEMS ŽEMĖS SKLYPAMS TAIKOMI SERVITUTAI, SPECIALIOSIOS ŽEMĖS NAUDOJIMO SĄLYGOS IR APRIBOJIMAI |                         |   |            |
|---|-------------------------|---|------------|
| Žemės sklypo numeris plane                                                                               | Žemės sklypo plotas, ha | Žemės sklypui taikomi servitutai, specialiosios žemės ir miško naudojimo sąlygos ir apribojimai          |            |
|   |                         | kodas, aprašymas                                                                                         | plotas, ha |
| 741   | 2.30                    | 119 – Kultūros paveldo objektų ir vietovių teritorijos, jų apsaugos zonos (V skyrius, pirmasis skirsnis) | 0.21       |
|   |                         | 121 – Melioruotos žemės ir melioracijos statinių apsaugos zonos (VI skyrius, antrasis skirsnis)          | 0.17       |
|   |                         | 163 – Paviršinių vandens telkinių apsaugos zonos (VI skyrius, septintasis skirsnis)                      | 2.30       |
|   |                         | 164 – Paviršinių vandens telkinių pakrantės apsaugos juostos (VI skyrius, aštuntasis skirsnis)           | 1.58       |

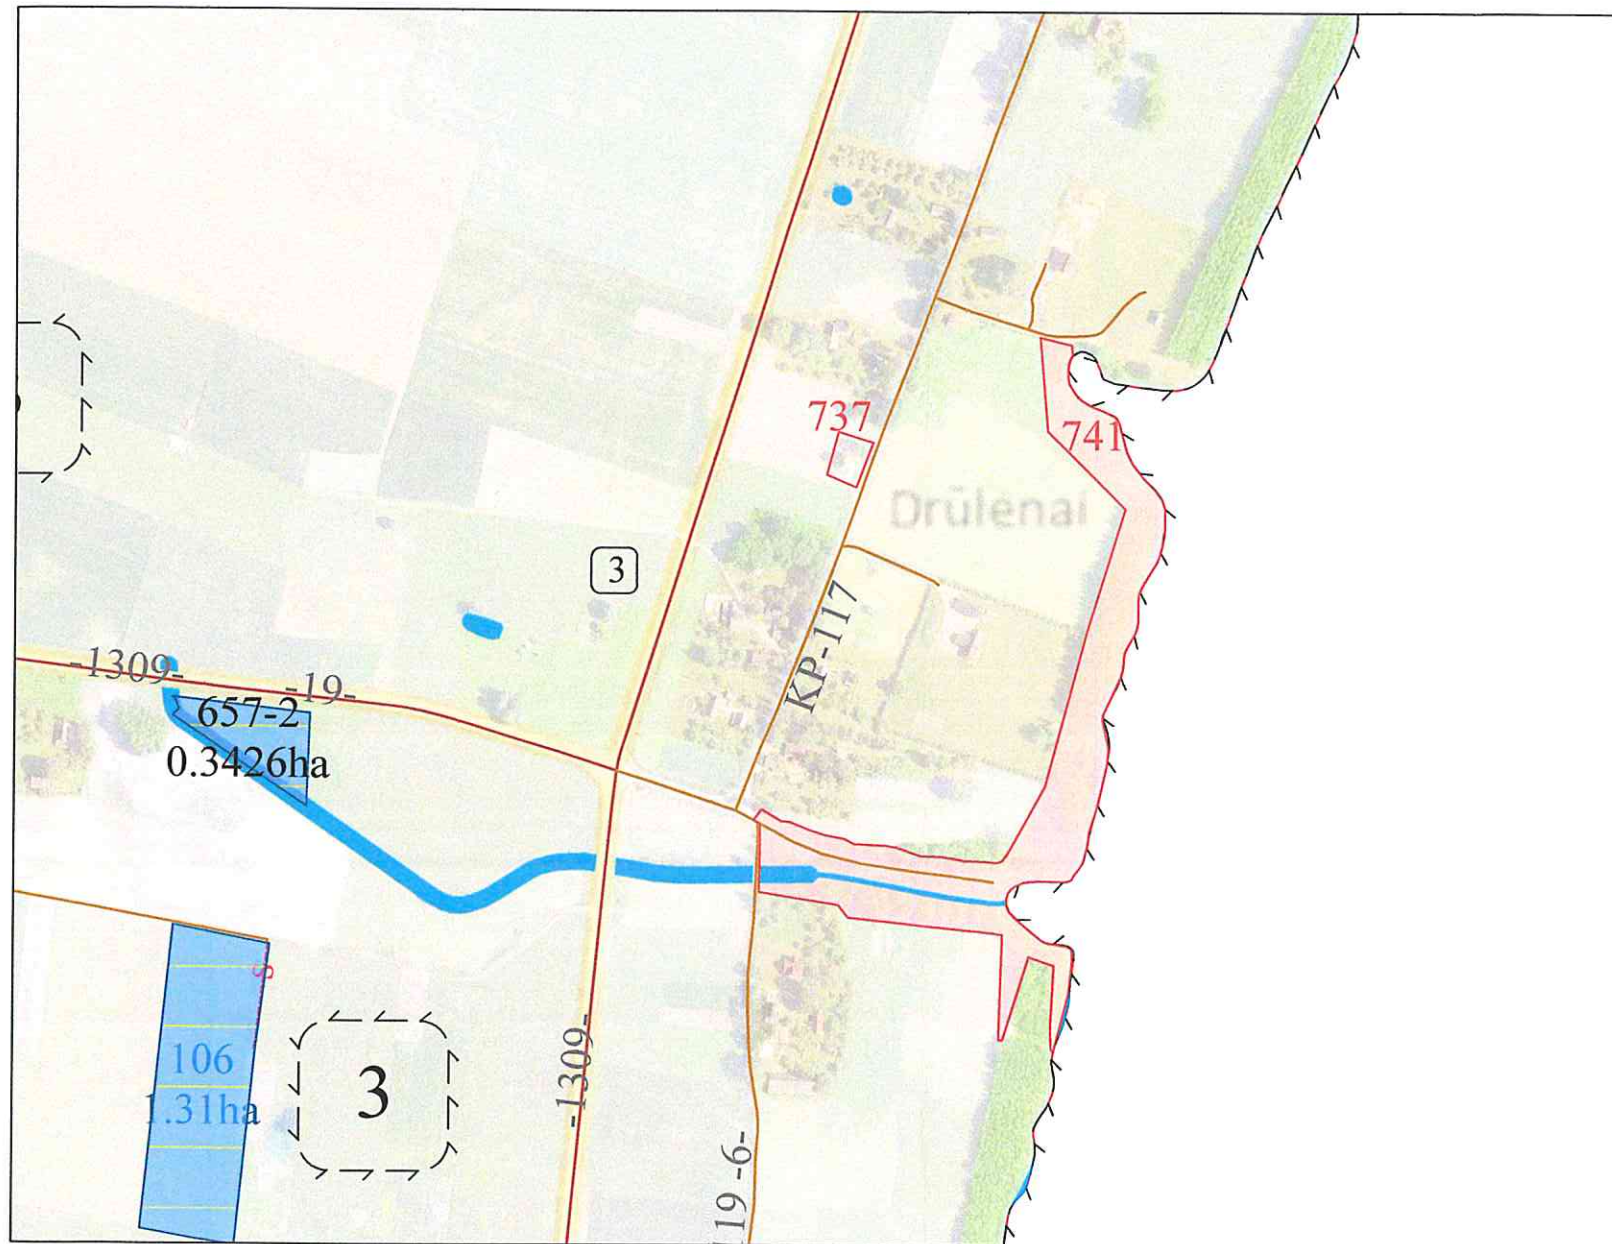


SUDERINTA:  
 Nacionalinė žemės tarnyba prie Aplinkos ministerijos  
 Nacionalinės žemės tarnybos prie AM  
 Panevėžio apygardos žemės tvarkymo ir administravimo skyriaus  
 Mažvydas Šalkauskas  
 2026-06-30  
 2026-05-11  
 (pareigos, vardas ir pavardė, parašas, data)  
 Renata Tubienė

Projektui prilyginamo plano rengėjas:  
 Žemės duomenų centro žemės tvarkymo ir geodezijos departamento Šiaulių žemėtvarkos ir geodezijos skyriaus vyriaus. specialistė Virginija Grišiniene  
 (pareigos, vardas ir pavardė, parašas, data)


Koordinatų sistema: Lietuvos koordinatų sistema LKS-94.  
 Kartografinis pagrindas: Lietuvos Respublikos teritorijos M 1:10 000 skaitmeninis rastrinis ortofotografinis žemėlapis ORT10LT, 2021-2023  
 Lietuvos Respublikos teritorijos M 1:10 000 georeferencinių erdvinių duomenų rinkinys GDR10LT, 2023

NŽT © Nacionalinė žemės tarnyba prie Aplinkos ministerijos

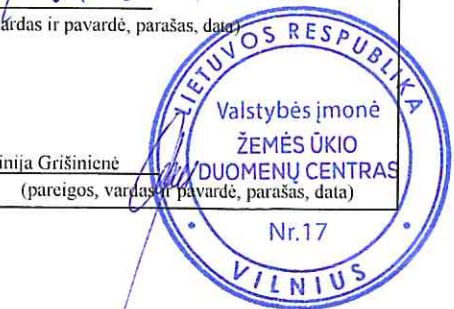

|                      |                  |
|----------------------|------------------|
| Apskritis            | Panevėžio        |
| Savivaldybė          | Kupiškio r. sav. |
| Seniūnija            | Kupiškio         |
| Kadastro vietovė     | Paketurių        |
| Vietovės pavadinimas | Ąžuolytės k.     |

PROJEKTUI PRILYGINAMAS PLANAS  
M 1 : 5 000

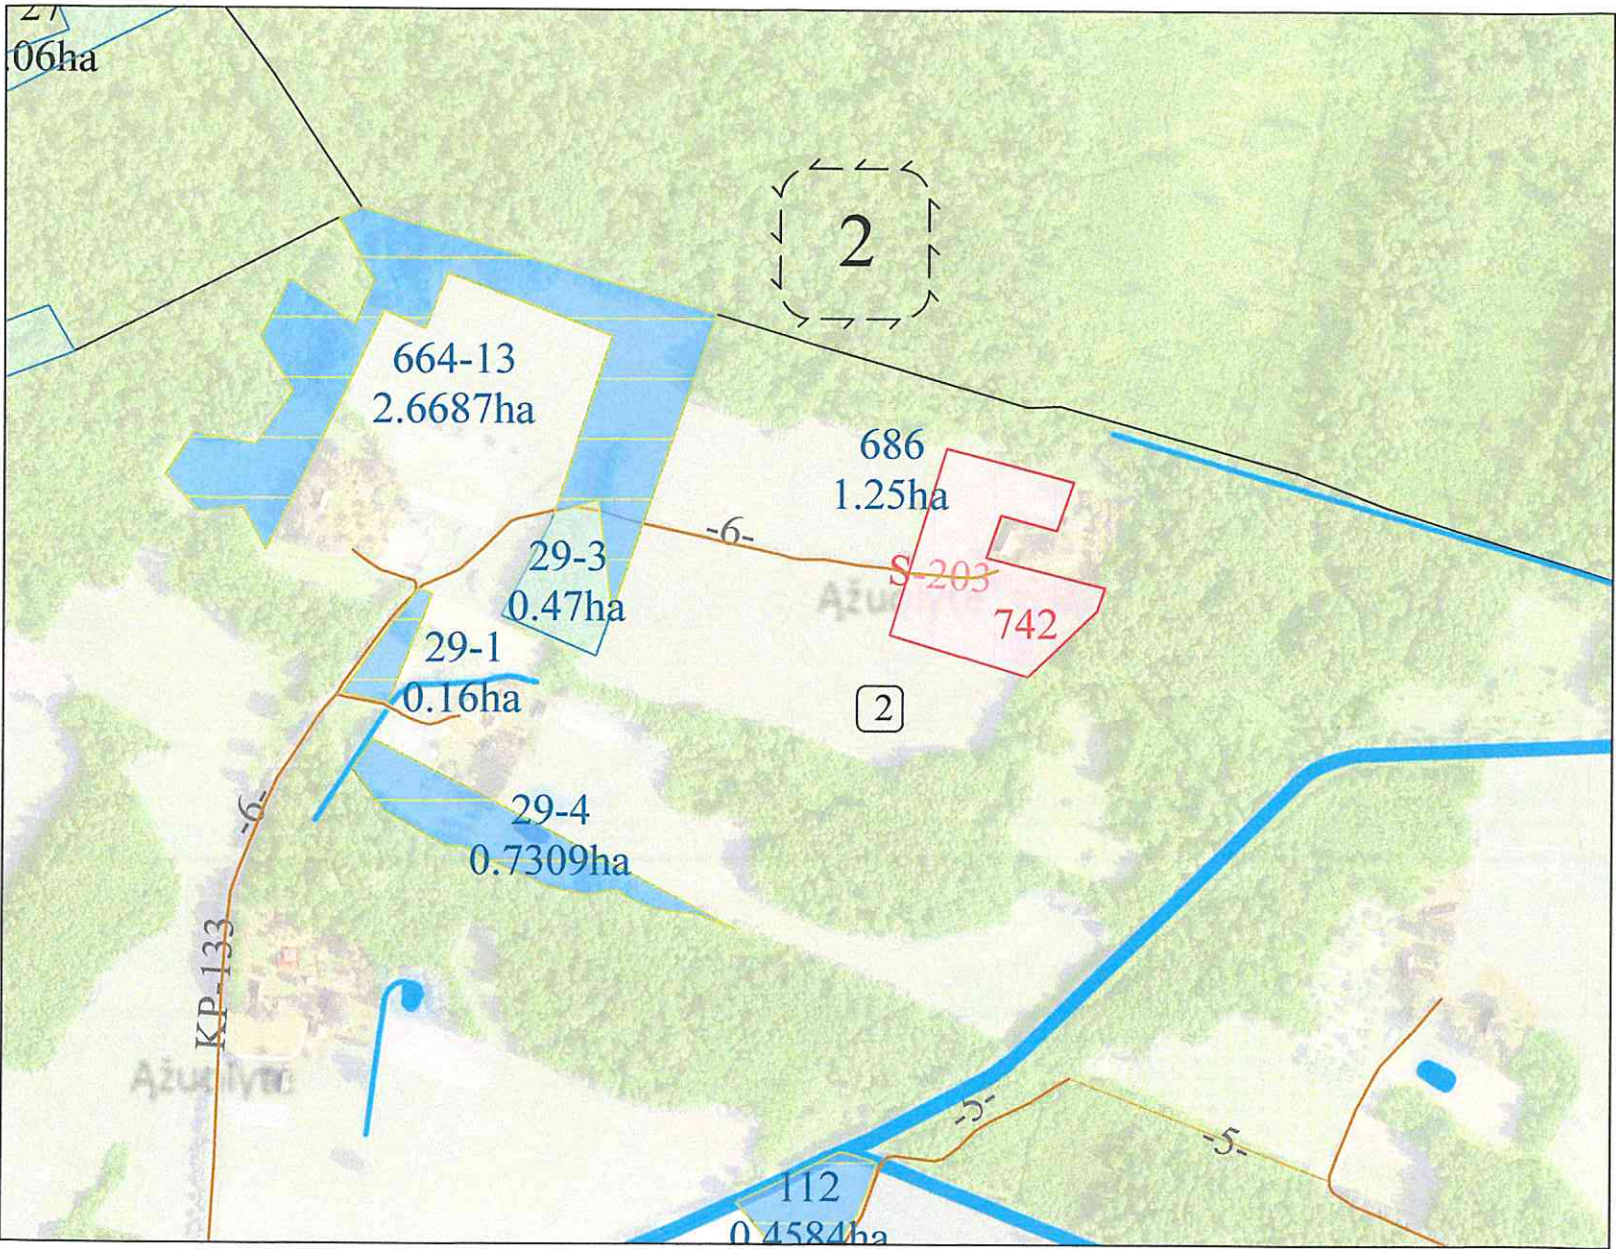

PATVIRTINTA  
Nacionalinės žemės tarnybos prie AM  
Panevėžio ap. žemės tv. administr. skyriaus vadėjo  
2026 m. gegužės 31 d.  
isakymu Nr. 6244-988

Žemės reformos žemėtvarkos projektui jiems prilyginamų planų  
rengimo ir įgyvendinimo metodikos 8 priedas

| SUTARTINIAI ŽENKLAI         |   |
|-----------------------------|---|
| Sutartinio ženklo žymėjimas | Sutartinio ženklo aprašymas   |
|                             | Kadastro vietovės riba   |
|                             | Bloko riba   |
|                             | Bloko numeris   |
|                             | Urbanizuota teritorija   |
|                             | Rajono riba   |
|                             | Rajoninis kelias   |
|                             | Vietinės reikšmės kelias   |
|                             | Upeliai, kanalai, drenažo grioviai   |
|                             | Miškas   |
| Paketurių k. v.             | Vietovės pavadinimas   |
|                             | Suprojektuoto žemės sklypo patikėjimo teise valdyti riba                                                                                               |
|                             | Kiti LVŽ plotai   |
|                             | LŽF žemei priskirti anksčiau patvirtintame žemės reformos žemėtvarkos projekte ar jam prilyginamuose žemės sklypų planuose suprojektuoti žemės sklypai |

| SUPROJEKTUOTIEMS ŽEMĖS SKLYPAMS TAIKOMI SERVITUTAI, SPECIALIOSIOS ŽEMĖS NAUDOJIMO SĄLYGOS IR APRIBOJIMAI |                         |                                                                                                 |            |
|---|-------------------------|-------------------------------------------------------------------------------------------------|------------|
| Žemės sklypo numeris plane                                                                               | Žemės sklypo plotas, ha | Žemės sklypui taikomi servitutai, specialiosios žemės ir miško naudojimo sąlygos ir apribojimai |            |
|   |                         | kodas, aprašymas                                                                                | plotas, ha |
| 742   | 1.25                    | 106 - Elektros tinklų apsaugos zonos (III skyrius, ketvirtasis skirsnis)                        | 0.08       |
|   |                         | 126 - Miško žemė (VI skyrius, trečiasis skirsnis)                                               | 1.25       |
|   |                         | 131 - Natūralios pievos bei ganyklos (VI skyrius, ketvirtasis skirsnis)                         | 0.09       |
|   |                         | 203 - Kelio servitutas- teisė važiuoti transporto priemonėmis (tarnaujantis)                    | 0.03       |

5-103 - Kelio servitutas - teisė važiuoti transporto priemonėmis (tarnaujantis) žemės sklypo unikalus Nr. 1265

SUDERINTA  
Infrastruktūros skyriaus  
vedėjas  
Mažvydas Šalkauskas  
2026-06-30

SUDERINTA:  
Nacionalinė žemės tarnyba prie Aplinkos ministerijos  
Nacionalinė žemės tarnyba prie Aplinkos ministerijos  
Nacionalinė žemės tarnyba prie Aplinkos ministerijos

Renata Tubienė

Projektui prilyginamo plano rengėjas:  
Žemės duomenų centro žemės tvarkymo ir geodezijos departamento Šiaulių žemėtvarkos ir geodezijos skyriaus vyriaus. specialistė Virginija Grišiniene

(pareigos, vardas ir pavardė, parašas, data)


Koordinatų sistema: Lietuvos koordinatų sistema LKS-94.  
Kartografinis pagrindas: Lietuvos Respublikos teritorijos M 1:10 000 skaitmeninis rastrinis ortofotografinis žemėlapis ORT10LT, 2021-2023  
Lietuvos Respublikos teritorijos M 1:10 000 georeferencinių erdvinių duomenų rinkinys GDR10LT, 2023

NZT © Nacionalinė žemės tarnyba prie Aplinkos ministerijos



|                      |                  |
|----------------------|------------------|
| Apskritis            | Panevėžio        |
| Savivaldybė          | Kupiškio r. sav. |
| Seniūnija            | Kupiškio         |
| Kadastro vietovė     | Paketurių        |
| Vietovės pavadinimas | Palėvenės k.     |

PROJEKTUI PRILYGINAMAS PLANAS  
M 1 : 5 000

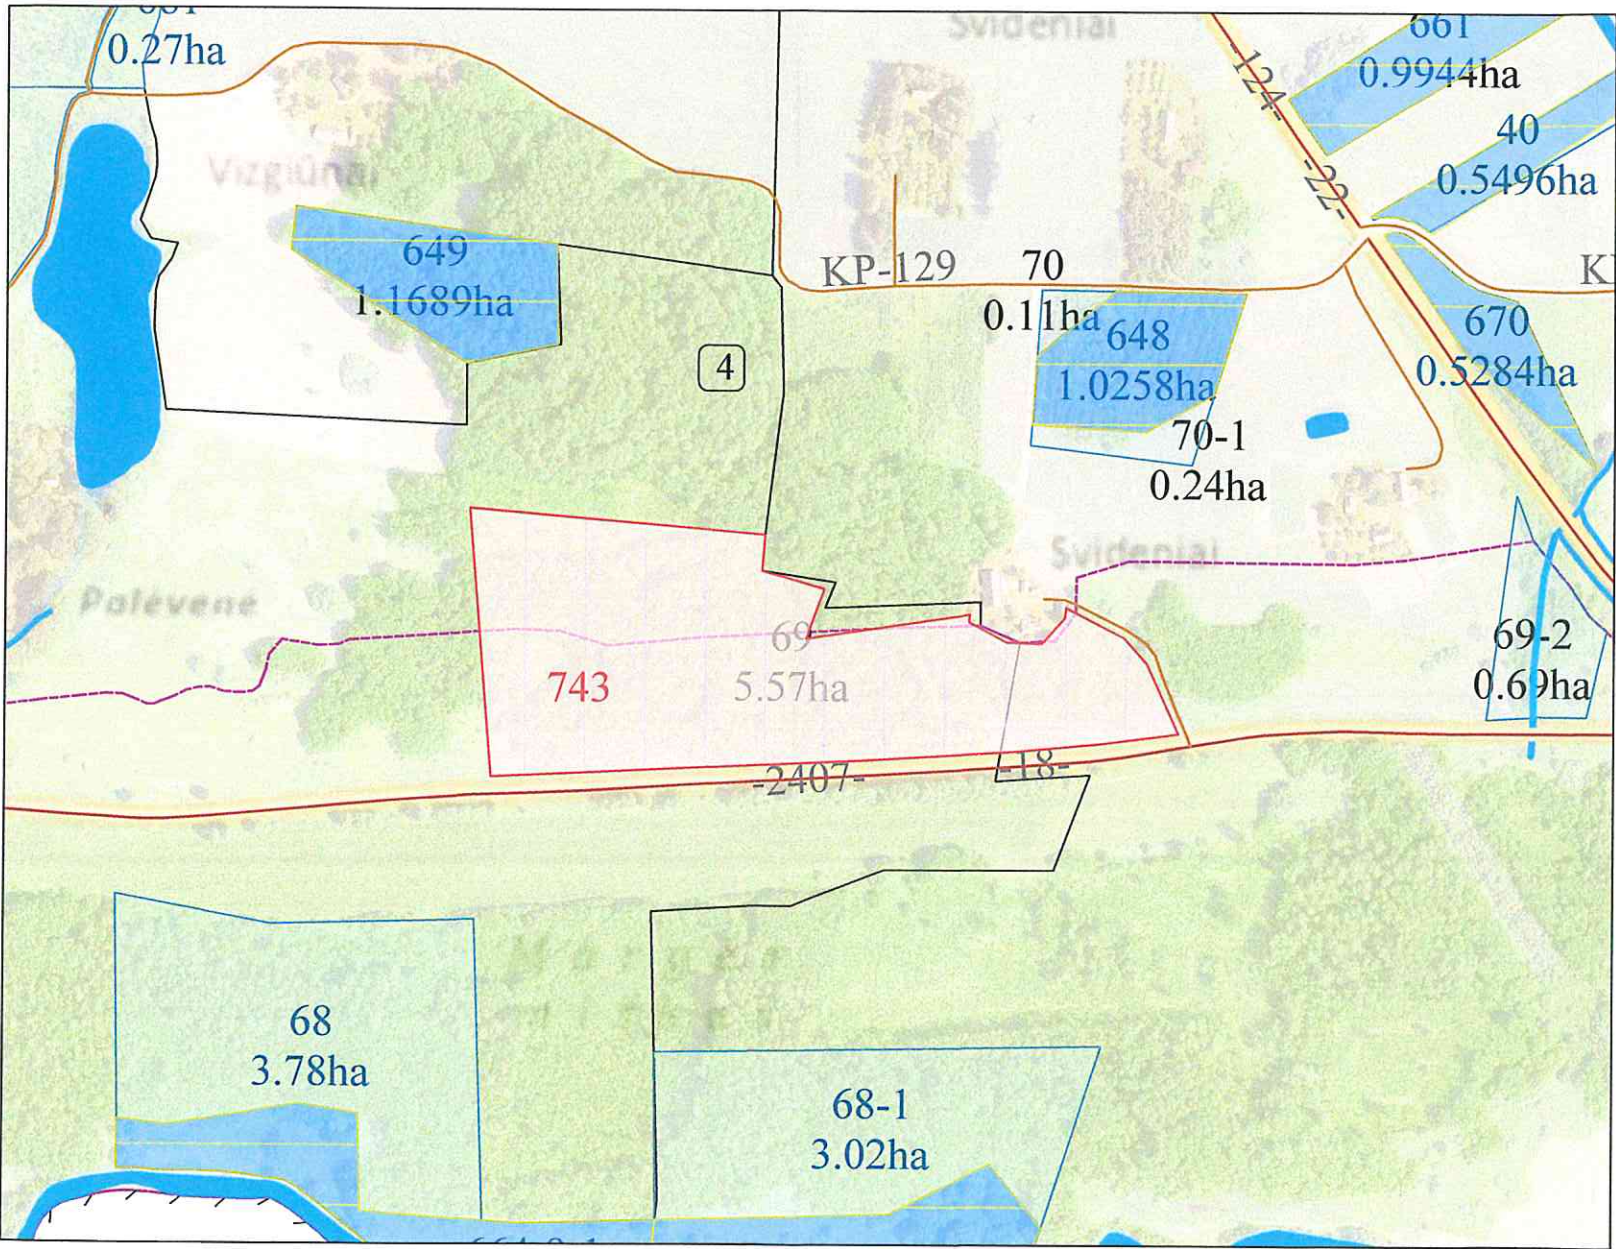

| SUTARTINIAI ŽENKLAI         |   |
|-----------------------------|---|
| Sutartinio ženklo žymėjimas | Sutartinio ženklo aprašymas   |
|                             | Kadastro vietovės riba   |
|                             | Bloko riba   |
|                             | Bloko numeris   |
|                             | Urbanizuota teritorija   |
|                             | Rajono riba   |
|                             | Rajoninis kelias   |
|                             | Vietinės reikšmės kelias   |
|                             | Upeliai, kanalai, drenažo grioviai   |
|                             | Miškas   |
| Paketurių k. v.             | Vietovės pavadinimas   |
|                             | Suprojektuoto žemės sklypo patikėjimo teise valdyti riba                                                                                               |
|                             | Kiti LVŽ plotai   |
|                             | LŽF žemei priskirti anksčiau patvirtintame žemės reformos žemėtvarkos projekte ar jam prilyginamuose žemės sklypų planuose suprojektuoti žemės sklypai |

| SUPROJEKTUOTIEMS ŽEMĖS SKLYPAMS TAIKOMI SERVIDUTAI, SPECIALIOSIOS ŽEMĖS NAUDOJIMO SĄLYGOS IR APRIBOJIMAI |                         |                                                                                                 |            |
|---|-------------------------|-------------------------------------------------------------------------------------------------|------------|
| Žemės sklypo numeris plane                                                                               | Žemės sklypo plotas, ha | Žemės sklypui taikomi servitutai, specialiosios žemės ir miško naudojimo sąlygos ir apribojimai |            |
|   |                         | kodas, aprašymas                                                                                | plotas, ha |
| 743   | 5.57                    | 102 – Kelių apsaugos zonos (III skyrius, antrasis skirsnis)                                     | 0.65       |
|   |                         | 126 – Miško žemė (VI skyrius, trečiasis skirsnis)                                               | 5.57       |
|   |                         | 131 – Natūralios pievos bei ganyklos (VI skyrius, ketvirtasis skirsnis)                         | 0.03       |
|   |                         | 135 – Kraštovaizdžio draustiniai (V skyrius, dvidešimt antrasis skirsnis)                       | 3.37       |

Koordinatų sistema: Lietuvos koordinatų sistema LKS-94.  
Kartografinis pagrindas: Lietuvos Respublikos teritorijos M 1:10 000 skaitmeninis rastrinis ortofotografinis žemėlapis ORT10LT, 2021-2023  
Lietuvos Respublikos teritorijos M 1:10 000 georeferencinių erdvinio duomenų rinkinys GDR10LT, 2023

NŽT © Nacionalinė žemės tarnyba prie Aplinkos ministerijos

SUDERINTA:  
Nacionalinė žemės tarnyba prie Aplinkos ministerijos Panevėžio apygardos žemės tvarkymo ir administravimo skyriaus vyresnioji patarėja

Renata Tubienė

Projektui prilyginamo plano rengėjas:  
Žemės duomenų centro žemės tvarkymo ir geodezijos departamento Šiaulių žemėtvarkos ir geodezijos skyriaus vyriaus. specialistė Virginija Grišiniene

(pareigos, vardas ir pavardė, parašas, data)

PATVIRTINTA  
Nacionalinės žemės tarnybos prie Aplinkos ministerijos  
2026 m. rugpjūčio 31 d.  
įsakymu Nr. 01/6PK2-988

Žemės reformos žemėtvarkos projektų ir jiems prilyginamų planų rengimo ir įgyvendinimo metodikos 8 priedas

SUDERINTA  
Infrastruktūros skyriaus  
vedėjas  
Mažvydas Salkauskas

2026-06-30

2026-05-11

(pareigos, vardas ir pavardė, parašas, data)

Valstybės įmonė  
ŽEMĖS ŪKIO  
DUOMENŲ CENTRAS  
Nr.17  
VILNIUS