



**NACIONALINĖS ŽEMĖS TARNYBOS
PRIE APLINKOS MINISTERIJOS
PANEVĖŽIO APYGARDOS ŽEMĖS TVARKYMO IR
ADMINISTRAVIMO SKYRIAUS
VEDĖJAS**

**ĮSAKYMAS
DĖL UTENOS APSKRITIES ZARASŲ RAJONO (SAVIVALDYBĖS)
IMBRADO SENIŪNIJOS SAMANIŲ KADASTRO VIETOVĖS ŽEMĖS SKLYPŲ PLANŲ,
KURIE PRILYGINAMI ŽEMĖS REFORMOS ŽEMĖTVARKOS PROJEKTUI,
PATVIRTINIMO**

2026 m. rugpjūčio d. Nr. 6RKĮ- -(15.6.6 E.)
Panevėžys

Vadovaudamasis Lietuvos Respublikos žemės įstatymo 32 straipsnio 3 dalies 7 punktu, Lietuvos Respublikos žemės reformos įstatymo 20 straipsniu, Žemės reformos žemėtvarkos projektų rengimo ir įgyvendinimo tvarkos aprašo, patvirtinto Lietuvos Respublikos Vyriausybės 1998 m. balandžio 1 d. nutarimu Nr. 385 „Dėl Žemės reformos vykdymo kaimo gyvenamojoje vietovėje“, 19 punktu, Žemės reformos žemėtvarkos projektų ir jiems prilyginamų žemės sklypų planų rengimo ir įgyvendinimo metodikos, patvirtintos Lietuvos Respublikos žemės ir miškų ūkio ministerijos 1998 m. balandžio 23 d. įsakymu Nr. 207 „Dėl Žemės reformos žemėtvarkos projektų ir jiems prilyginamų žemės sklypų planų rengimo ir įgyvendinimo metodikos patvirtinimo“, 131–134 punktais, veikdamas pagal Nacionalinės žemės tarnybos prie Aplinkos ministerijos 2024 m. rugpjūčio 8 d. įgaliojimą Nr. 1Į-368-(1.7 E.) „Dėl teritorijų planavimo dokumentų ir žemės valdos projektų rengimo ir tvirtinimo, kitų funkcijų atlikimo“:

1. T v i r t i n u:

1.1. Utenos apskrities Zarasų rajono (savivaldybės) Imbrado seniūnijos Samanių kadastro vietovės žemės sklypų planus, kurie prilyginami žemės reformos žemėtvarkos projektui (toliau – Projektas) ir jame suprojektuotų žemės sklypų ribas ir plotus, nustatytas žemės naudojimo paskirtis ir naudojimo būdus, taikomas specialiąsias žemės ir miško naudojimo sąlygas bei žemės servitutus.

1.2. Asmenų, kuriems Projekte suprojektuoti žemės sklypai Samanių k. v., sąrašą (pridedama).

1.3. Asmenų, kurie pasirinko laisvos žemės fondo žemei priskirtus anksčiau patvirtintame žemės reformos žemėtvarkos projekte ar žemės sklypų planuose, kurie prilyginami žemės reformos žemėtvarkos projektui, suprojektuotus žemės sklypus, sąrašas.

2. Į p a r e i g o j u Nacionalinės žemės tarnybos prie Aplinkos ministerijos Panevėžio apygardos žemės tvarkymo ir administravimo skyriaus vyriausiąjį specialistą Alvydą Vazgelevičių per 1 darbo dieną paskelbti šį įsakymą Nacionalinės žemės tarnybos prie Aplinkos ministerijos interneto svetainėje (adresas- <https://nzt.lrv.lt/lt/>).

3. I n f o r m u o j u, kad šis įsakymas per 20 darbo dienų nuo jo priėmimo gali būti skundžiamas Nacionalinės žemės tarnybos prie Aplinkos ministerijos direktoriui Lietuvos Respublikos žemės reformos įstatymo 18 straipsnio ir Išankstinio ginčų nagrinėjimo Nacionalinėje žemės tarnyboje prie Aplinkos ministerijos ne teismo tvarka taisyklių, patvirtintų Nacionalinės žemės tarnybos prie Aplinkos ministerijos direktoriaus 2024 m. gegužės 10 d. įsakymas Nr. 1P-139-(1.1 E.) „Dėl išankstinio ginčų nagrinėjimo Nacionalinėje žemės tarnyboje prie Aplinkos ministerijos ne teismo tvarka taisyklių patvirtinimo“ nustatyta tvarka

Vedėjas

Dainius Petrauskas

PATVIRTINTA
 Nacionalinės žemės tarnybos
 prie Aplinkos ministerijos
 Panevėžio apygardos žemės tvarkymo
 ir administravimo skyriaus vedėjo
 2026m.
 įsakymu Nr.

ASMENŲ, KURIEMS PROJEKTE SUPROJEKTUOTI ŽEMĖS SKLYPAI, SĄRAŠAS SAMANIŲ K.V.

Eil. Nr.	Fizinio asmens vardas, pavardė; juridinio asmens ar kitos užsienio organizacijos pavadinimas	Eiliškumo grupė	Žemės sklypo numeris plane	Plotas, ha							Žemės sklypo naudojimo paskirtis ir naudojimo būdas (-ai)	Specialiosios žemės ir miško naudojimo sąlygos	Servitutai ir jų plotai
				Įsigytas nuosavybėn				nuomojamas	patikėjimo teise valdyti	perduodamas neatlygintinai			
				grąžinamas	perduodamas neatlygintinai	suteikiamas	parduodamas						
1	2	3	4	5	6	7	8	9	10	11	12	13	14
1	D K	IX	0002/655		1,25						Miškų ūkio paskirties žemė, ūkinių miškų sklypai	126- Miško žemė (VI skyrius, trečiasis skirsnis).	
2	A D	XII	0003/656					0,98			Žemės ūkio, kiti žemės ūkio paskirties žemės sklypai	102-Kelių apsaugos zonos (III skyrius, antrasis skirsnis). 130-Pelkės ir altinynai(VI skyrius, devintasis skirsnis) 152-Dirvožemio apsauga žemės ūkio paskirties žemės sklypuose (VI skyrius, keturioliktasis skirsnis).	214-kelio servitutas (tarnaujantis daiktas) plane pažymėtas indeksu“S-5“ 0,08ha. 114-kelio servitutas (viešpataujantis daiktas) žemės sklypai Nr. 4350/0003:143 Nr.4350/0003:139 Nr. 4350/0003:128 Nr.4350/0003:223 pažymėtas indeksu “S-5“ 0,08ha.

1	2	3	4	5	6	7	8	9	10	11	12	13	14
3	M [redacted] J [redacted]	XII	0003/657					8,00			Žemės ūkio, kiti žemės ūkio paskirties žemės sklypai		214-kelio servitutas (tarnaujantis daiktas) plane pažymėtas indeksu "S-5" 0,20ha. 114-kelio servitutas (viešpataujantis daiktas) žemės sklypai un. Nr.4400-6869-7747 Nr.4400-6869-7690 Nr.4400-5400-9510. Projektinis sklypas Nr.647-1. Laisvo fondo žemės sklypas Nr.15-1-6, laisvo fondo žemės sklypas Nr.15-1-5 pažymėtas indeksu "S-5" 0,20ha. 214-kelio servitutas (tarnaujantis daiktas) plane pažymėtas indeksu "S-5-1" 0,02ha. 114-kelio servitutas (viešpataujantis daiktas) žemės sklypas Nr. 4400-6869-7736 pažymėtas indeksu "S-5" 0,02ha.
4	Ž [redacted] D [redacted]	XII	0003/658					0,72			Žemės ūkio, kiti žemės ūkio paskirties žemės sklypai	121- Melioruotos žemės ir melioracijos statinių apsaugos zonos (VI skyrius, antrasis skirsnis. 152-Dirvožemio apsauga žemės ūkio paskirties žemės sklypuose (VI skyrius, keturioliktasis skirsnis).	

PATVIRTINTA
 Nacionalinės žemės tarnybos
 prie Aplinkos ministerijos
 Panevėžio apygardos žemės tvarkymo
 ir administravimo skyriaus vedėjo
 2026m.
 įsakymu Nr.


ASMENŲ, KURIE PASIRINKO LAISVOS ŽEMĖS FONDO ŽEMEI PRISKIRTUS ANKSČIAU PATVIRTINTAME ŽEMĖS REFORMOS ŽEMĖTVARKOS PROJEKTE AR ŽEMĖS SKLYPŲ PLANUOSE, KURIE PRILYGINAMI ŽEMĖS REFORMOS ŽEMĖTVARKOS PROJEKTUI, SUPROJEKTUOTUS ŽEMĖS SKLYPUS, SĄRAŠAS SAMANIŲ K. V.

Eil. Nr.	Fizinio asmens vardas, pavardė; juridinio asmens ar kitos užsienio organizacijos pavadinimas	Eiliškumo grupė	Projekto ar projektui prilyginamo plano patvirtinimo data ir numeris	Žemės sklypo numeris plane	Plotas, ha							Žemės sklypo naudojimo paskirtis ir naudojimo būdas (-ai)	Specialiosios žemės ir miško naudojimo sąlygos	Servitu tai ir jų plotai
					Įsigytas nuosavybėn				nuomojamas	patikėjimo teise valdyti	perduodamas neatlygintinai			
					grąžinamas	perduodamas	suteikiamas neatlygintinai	perduodamas						
1	2	3	4	5	6	7	8	9	10	11	12	13	14	15
1	A  D 	XII	2019-07-26, Nr.42VĮ-897- (14.42.2.)	0002/580-11					0,94	Nr.		Žemės ūkio, kiti žemės ūkio paskirties žemės sklypai	-	-
2	A  D 	XII	2019-07-26, Nr.42VĮ-897- (14.42.2.)	0002/580-12					2,21			Žemės ūkio, kiti žemės ūkio paskirties žemės sklypai	-	-
3	A  D 	XII	2019-07-26, Nr.42VĮ-897- (14.42.2.)	0003/578-6					1,22			Žemės ūkio, kiti žemės ūkio paskirties žemės sklypai	-	-

4	A [REDACTED] D [REDACTED]	XII	2019-07-26, Nr.42VĻ-897- (14.42.2.)	0003/580-18					2,00			Žemēs ūkio, kiti žemēs ūkio paskirties žemēs skļypai	-	-
5	M [REDACTED] J [REDACTED]	XII	2019-07-26, Nr.42VĻ-897- (14.42.2.)	0002/580-8					7,81			Žemēs ūkio, kiti žemēs ūkio paskirties žemēs skļypai	-	-

PROJEKTUI PRILYGINAMAS PLANAS
M 1: 5000

Kadastro vietovė	Samanių
Seniūnija	Zarasų
Kaimas	Juodenių k.
Miestas (rajonas)	Zarasų
Apskritis	Utenos

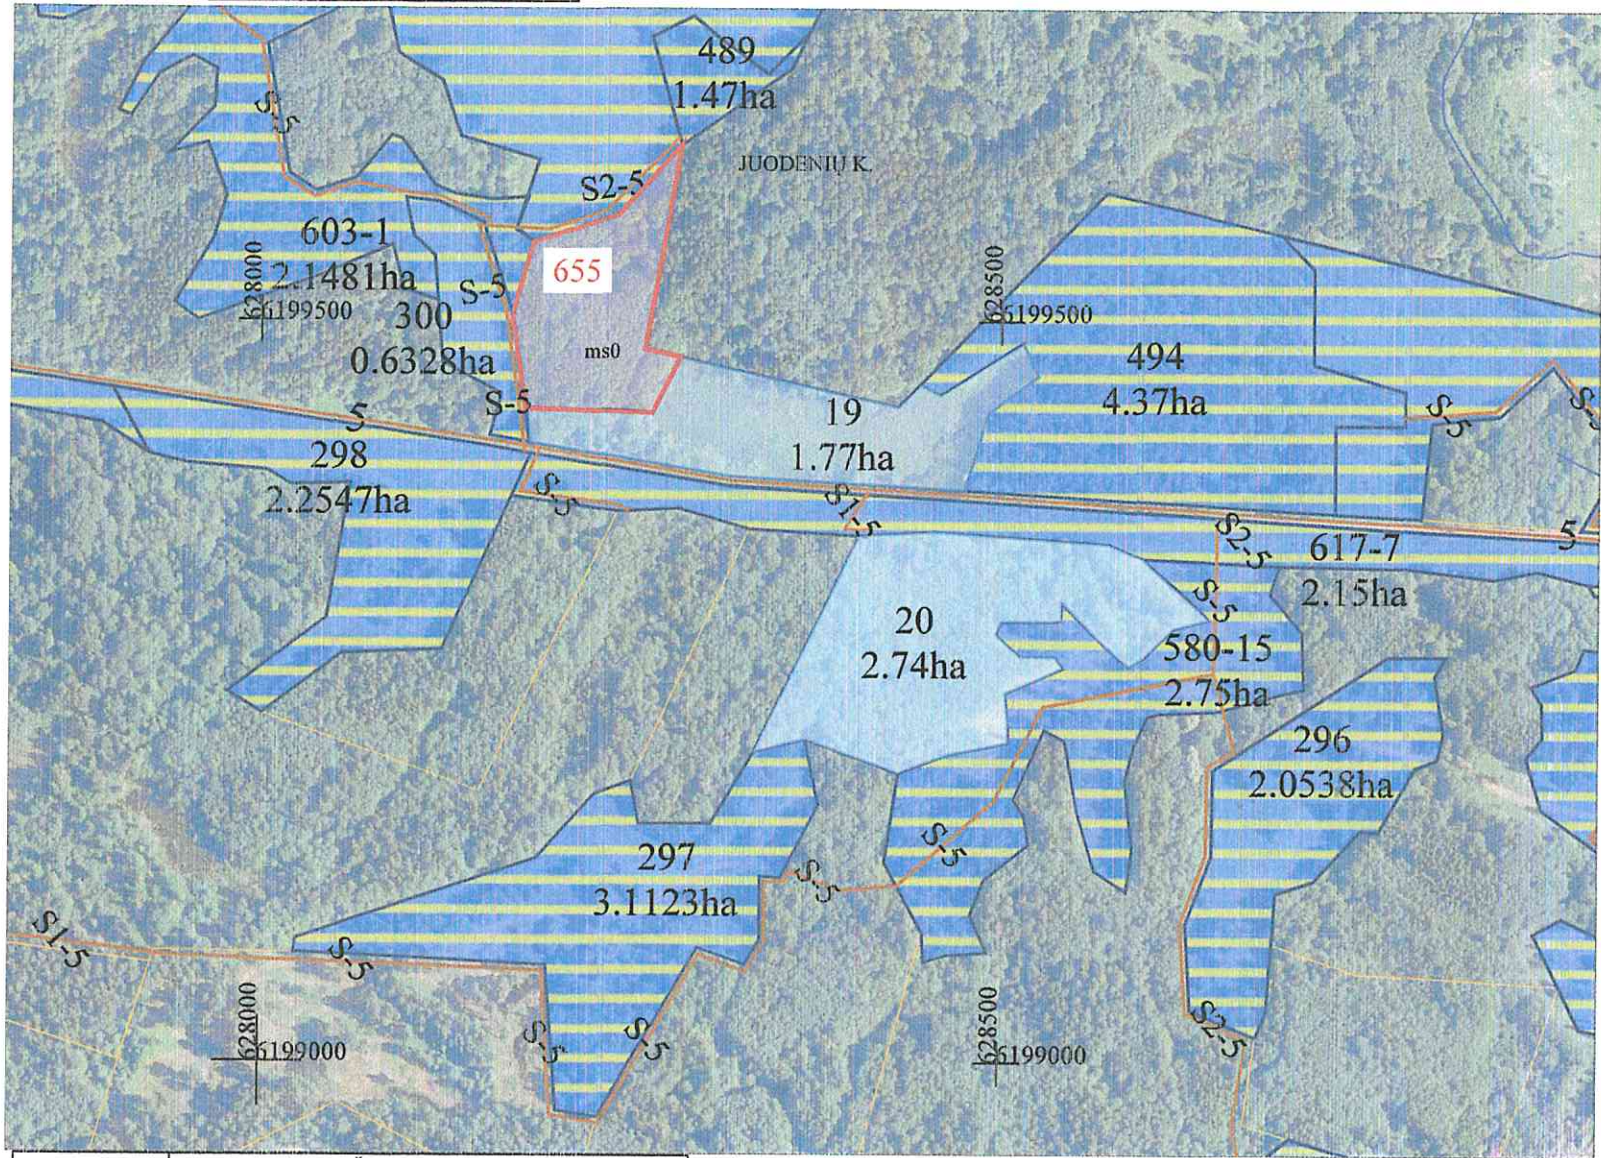

SUTARTINIAI ŽENKLAI	
Sutartinio ženklo žymėjimas	Sutartinio ženklo aprašymas
	Suprojektuoto sklypo riba
	Suprojektuoto sklypo spalvos pagrindas
655	Suprojektuoto sklypo numeris plane
	Valstybės sienos pasienio juosta
	Regioninis parkas
1	Bloko numeris
173-19	Keliai
S-5	Kelio servitutas - teisė važiuoti transporto priemonėmis
	Privatūs žemės sklypai
14-1 7.63ha	Laisvos žemės fondo žemės plotai
	Naudmenų kontūras
sd1	Ariama žemė
ms0	Miškas
sd11	Kitos naudmenos (krūmai)
sd4	Kitos naudmenos (pelkė)
hd0	Vanduo

SUPROJEKTUOTIEMS ŽEMĖS SKLYPAMS TAIKOMI SERVITUTAI, SPECIALIOSIOS ŽEMĖS IR MIŠKO NAUDOJIMO SĄLYGOS IR APRIBOJIMAI		
Žemės sklypo numeris plane	Žemės sklypo plotas, ha	Žemės sklypui taikomi servitutai, specialiosios žemės ir miško naudojimo sąlygos ir apribojimai kodas, aprašymas
0002/655	1,25	126 - Miško žemė (VI skyrius, trečiasis skirsnis)

SUDERINTAS:

vyresn. specialistė Vida Kavaliauskienė
2026-08-07

SUDERINTA: Nacionalinės žemės tarnybos prie Aplinkos ministerijos Panevėžio apygardos žemės tvarkymo ir administravimo skyriaus vyresnioji patarėja

Vida Kavaliauskienė

PATVIRTINTA: Nacionalinės žemės tarnybos prie Aplinkos ministerijos Panevėžio apygardos žemės tvarkymo ir administravimo skyriaus vedėjo 2026m. įsakymu Nr.

Plano rengėjas: VI Žemės ūkio duomenų centras geodezijos, žemėtvarkos ir teritorijų planavimo skyrius

Valerjана Stomienė 2026-07-20 2R-ŽR-212
(Plano rengėjo vardas ir pavardė, parašas, data, kvalifikacijos pažymėjimo Nr.)




Lietuvos teritorijos georeferencinio pagrindo duomenų bazė GDB10LT, 2026
Ortofotografiniai žemėlapiai GRKP, 2024
© 2026, Nacionalinė žemės tarnyba prie Aplinkos ministerijos

Koordinatų sistema LKS-94

PROJEKTUI PRILYGINAMAS PLANAS
M 1: 5000

Kadastro vietovė	Samanių
Seniūnija	Zarasų
Kaimas	Rasimų k.
Miestas (rajonas)	Zarasų
Apskritis	Utenos

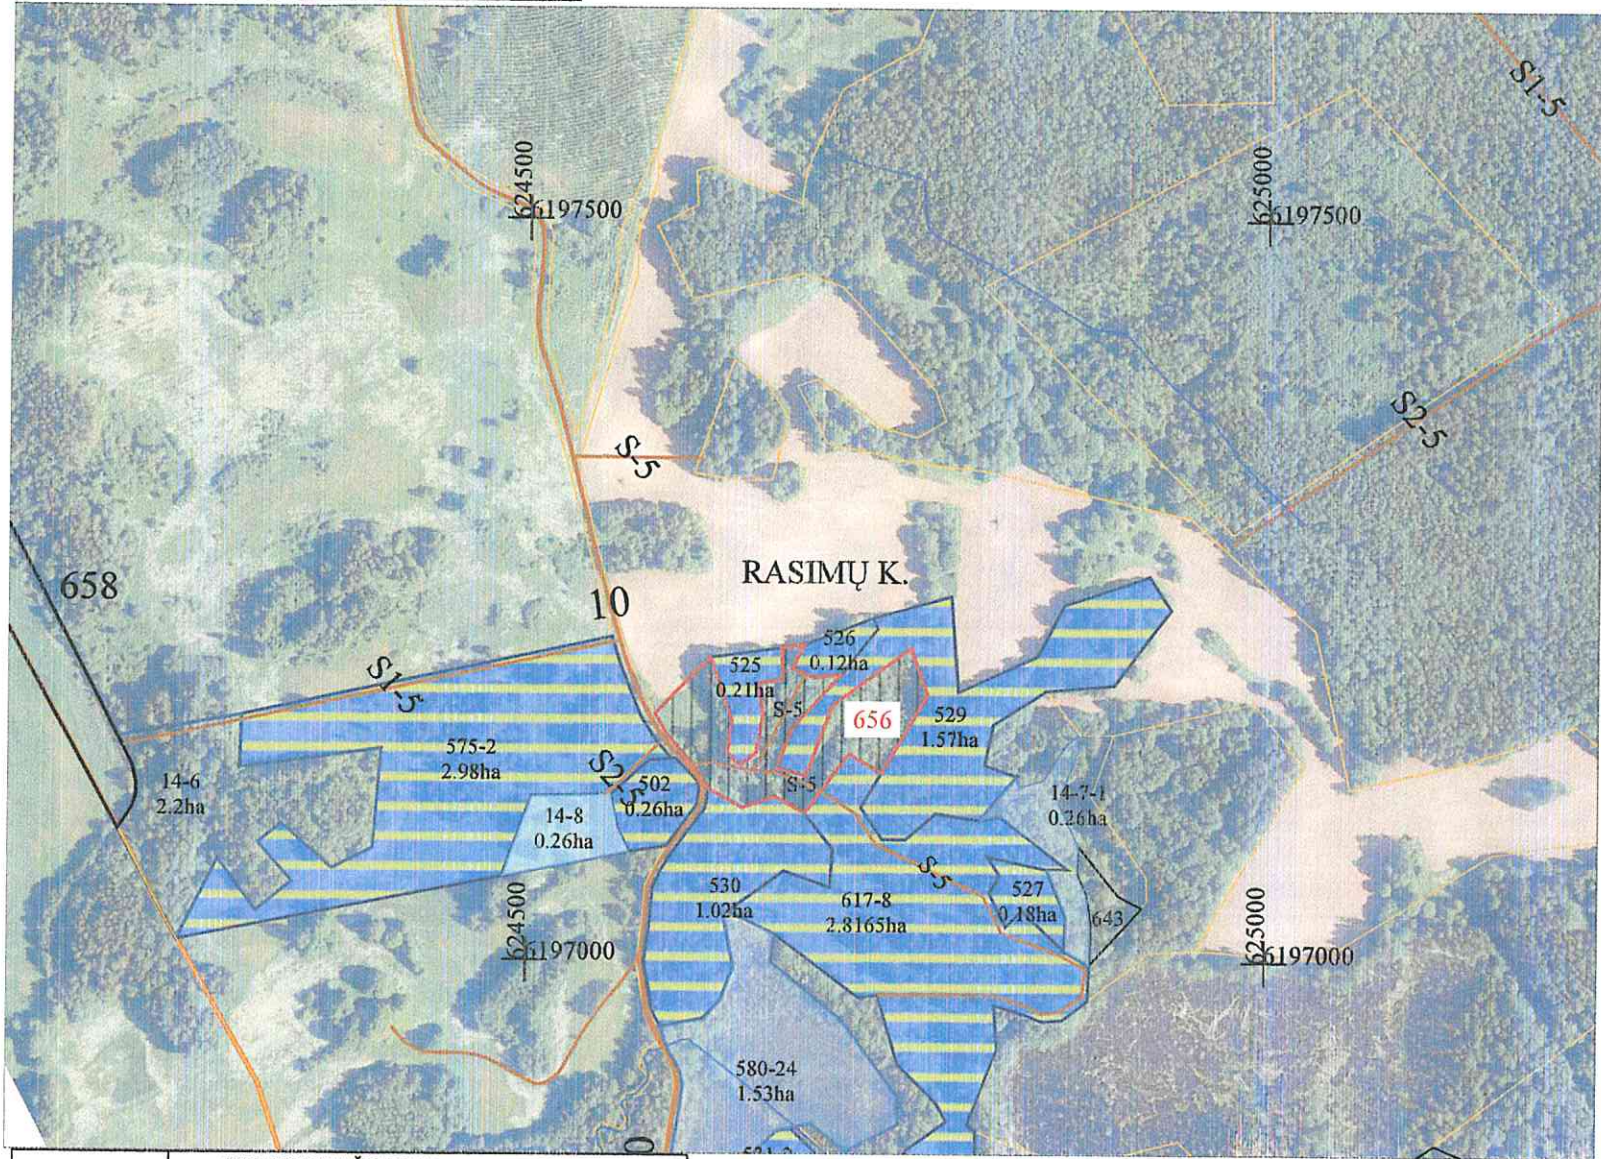

SUTARTINIAI ŽENKLAI	
Sutartinio ženklo žymėjimas	Sutartinio ženklo aprašymas
	Suprojektuoto sklypo riba
	Suprojektuoto sklypo spalvos pagrindas
656	Suprojektuoto sklypo numeris plane
	Valstybės sienos pasienio juosta
	Regioninis parkas
1	Bloko numeris
173-19	Keliai
S-5	Kelio servitutas - teisė važiuoti transporto priemonėmis
	Privatūs žemės sklypai
14-1 7.63ha	Laisvos žemės fondo žemės plotai
	Naudmenų kontūras
sd1	Ariama žemė
ms0	Miškas
sd11	Kitos naudmenos (krūmai)
sd4	Kitos naudmenos (pelkė)
hd0	Vanduo

SUPROJEKTUOTIEMS ŽEMĖS SKLYPAMS TAIKOMI SERVITUTAI, SPECIALIOSIOS ŽEMĖS IR MIŠKO NAUDOJIMO SĄLYGOS IR APRIBOJIMAI		
Žemės sklypo numeris plane	Žemės sklypo plotas, ha	Žemės sklypui taikomi servitutai, specialiosios žemės ir miško naudojimo sąlygos ir apribojimai
0003/656	0,98	kodas, aprašymas
		102- Kelių apsaugos zonos (III skyrius, antrasis skirsnis)
		130 - Pelkės ir šaltinynai (VI skyrius, devintasis skirsnis)
		152- Dirvožemio apsauga žemės ūkio paskirties žemės sklypuose (VI skyrius, keturioliktasis skirsnis)
		214-kelio servitutas "S-5"- teisė važiuoti transporto priemonėmis, teisė naudotis pėsčiųjų taku, teisė varyti galvijus (tarnaujantis daiktas)

SUDERINTAS:

Alysa, specialistė Vidaus reikalų departamente
2026-08-04

SUDERINTA:

Nacionalinės žemės tarnybos prie Aplinkos ministerijos Panevėžio apygardos žemės tvarkymo ir administravimo skyriaus vyresnioji patarėja

PATVIRTINTA:

Nacionalinės žemės tarnybos prie Aplinkos ministerijos Panevėžio apygardos žemės tvarkymo ir administravimo skyriaus vedėjo
2026m.
įsakymu Nr.

Plano rengėjas:

VĮ Žemės ūkio duomenų centras geodezijos, žemėtvarkos ir teritorijų planavimo skyrius

Valerijana Stomienė 2026-07-20 2R-ŽR-212
(Plano rengėjo vardas ir pavardė, parašas, data, kvalifikacijos pažymėjimo Nr.)




Lietuvos teritorijos georeferencinio pagrindo duomenų bazė GDB10LT, 2026
Ortofotografiniai žemėlapiai GRKP, 2024
© 2026, Nacionalinė žemės tarnyba prie Aplinkos ministerijos

Koordinatų sistema LKS-94

PROJEKTUI PRILYGINAMAS PLANAS
M 1: 5000

Kadastro vietovė	Samanių
Seniūnija	Zarasų
Kaimas	Ajočių k.
Miestas (rajonas)	Zarasų
Apskritis	Utenos

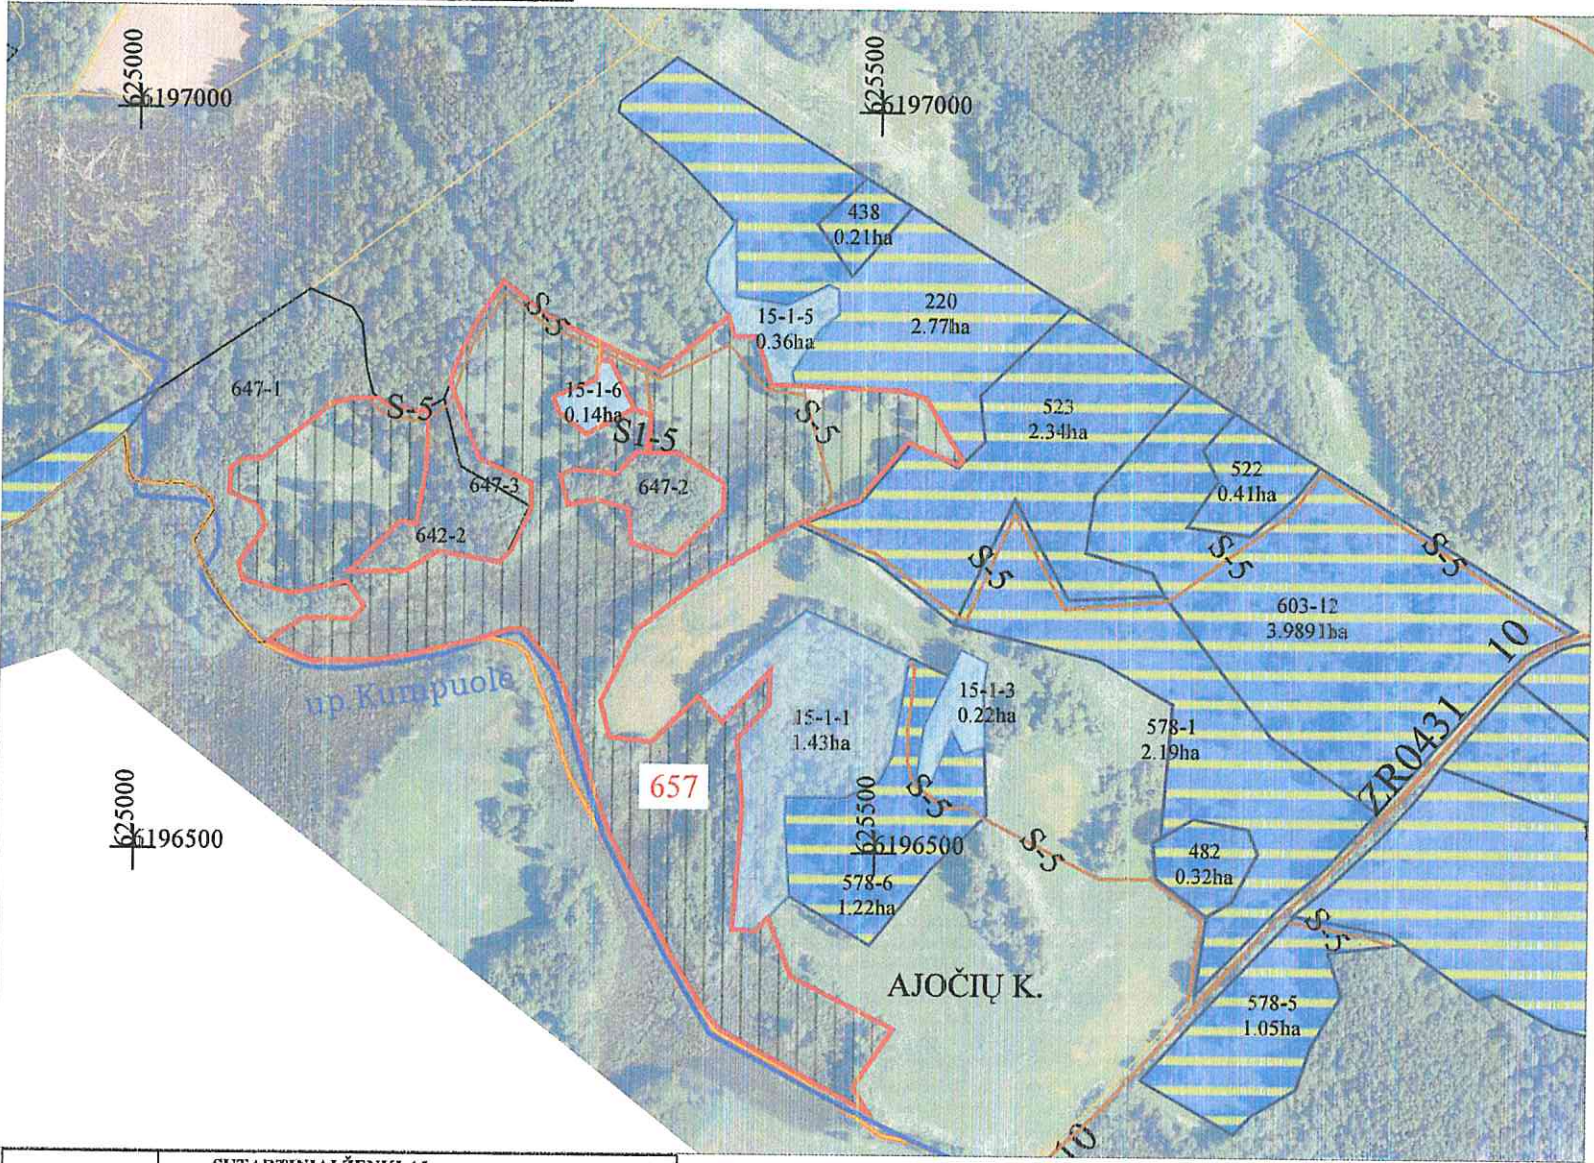

SUPROJEKTUOTIEMS ŽEMĖS SKLYPAMS TAIKOMI SERVITUTAI, SPECIALIOSIOS ŽEMĖS IR MIŠKO NAUDOJIMO SĄLYGOS IR APRIBOJIMAI		
Žemės sklypo numeris plane	Žemės sklypo plotas, ha	Žemės sklypui taikomi servitutai, specialiosios žemės ir miško naudojimo sąlygos ir apribojimai kodas, aprašymas
0003/657	8,00	130 - Pelkės ir šaltinynai (VI skyrius, devintasis skirsnis)
		152- Dirvožemio apsauga žemės ūkio paskirties žemės sklypuose (VI skyrius, keturioliktasis skirsnis)
		163 - Paviršinių vandens telkinių apsaugos zonos (VI skyrius, septintasis skirsnis)
		164 - Paviršinių vandens telkinių pakrantės apsaugos juostos (VI skyrius, aštuntasis skirsnis)
		214-kelio servitutas, S-5 "S-5-1"- teisė važiuoti transporto priemonėmis, teisė naudotis pėsčiųjų taku, teisė varyti galvijus (tarnaujantis daiktas)

SUDERINTAS:

tyresu-specialiste Vidaus reikalų departamentas
2026-08-07

SUDERINTA:
Nacionalinės žemės tarnybos prie Aplinkos ministerijos Panevėžio apygardos žemės tvarkymo ir administravimo skyriaus vyresnioji patarėja
Vida Kavaliauskienė
PATVIRTINTA:
Nacionalinės žemės tarnybos prie Aplinkos ministerijos Panevėžio apygardos žemės tvarkymo ir administravimo skyriaus vedėjo
2026m.
įsakymu Nr.




Plano rengėjas:
VI Žemės ūkio duomenų centras geodezijos, žemėtvarkos ir teritorijų planavimo skyrius
Valerijana Stomienė 2026-07-20 2R-ŽR-212
(Plano rengėjo vardas ir pavardė, parašas, data, kvalifikacijos pažymėjimo Nr.)

SUTARTINIAI ŽENKLAI	
Sutartinio ženklo žymėjimas	Sutartinio ženklo aprašymas
	Suprojektuoto sklypo riba
	Suprojektuoto sklypo spalvos pagrindas
657	Suprojektuoto sklypo numeris plane
	Valstybės sienos pasienio juosta
	Regioninis parkas
1	Bloko numeris
173-19	Keliai
S-5	Kelio servitutas - teisė važiuoti transporto priemonėmis
	Privatūs žemės sklypai
14-1 7,63ha	Laisvos žemės fondo žemės plotai
	Naudmenų kontūras
sd1	Ariama žemė
ms0	Miškas
sd11	Kitos naudmenos (krūmai)
sd4	Kitos naudmenos (pelkė)
hd0	Vanduo

PROJEKTUI PRILYGINAMAS PLANAS
M 1: 5000

Kadastro vietovė	Samanių
Seniūnija	Zarasų
Kaimas	Rasimų k.
Miestas (rajonas)	Zarasų
Apskritis	Utenos

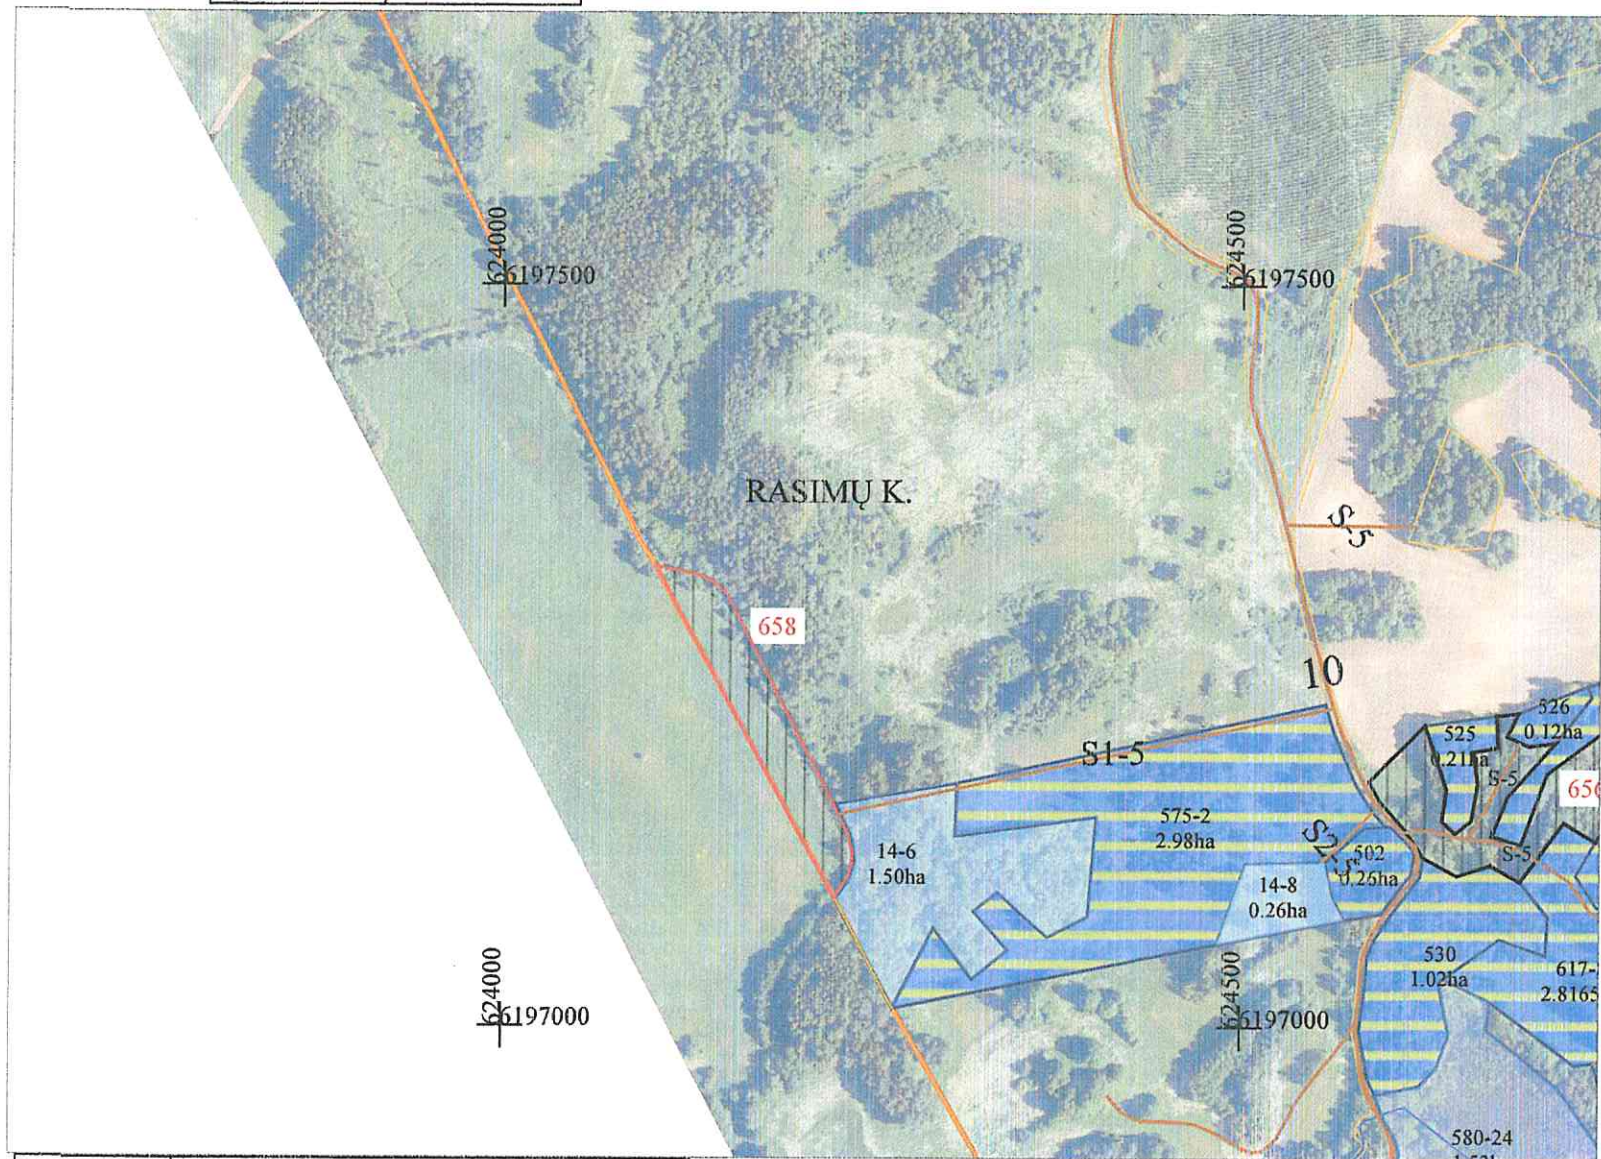

Sutartinio ženklo žymėjimas	SUTARTINIAI ŽENKLAI
	Sutartinio ženklo aprašymas
	Suprojektuoto sklypo riba
658	Suprojektuoto sklypo spalvos pagrindas
	Suprojektuoto sklypo numeris plane
	Valstybės sienos pasienio juosta
	Regioninis parkas
1	Bloko numeris
173-19	Keliai
S-5	Kelio servitutas - teisė važiuoti transporte priemonėmis
	Privatūs žemės sklypai
14-1 7.63ha	Laisvos žemės fondo žemės plotai
	Naudmenų konfūras
sd1	Ariama žemė
ms0	Miškas
sd11	Kitos naudmenos (krūmai)
sd4	Kitos naudmenos (pelkė)
hd0	Vanduo

SUPROJEKTUOTIEMS ŽEMĖS SKLYPAMS TAIKOMI SERVIDUTAI, SPECIALIOSIOS ŽEMĖS IR MIŠKO NAUDOJIMO SĄLYGOS IR APRIBOJIMAI		
Žemės sklypo numeris plane	Žemės sklypo plotas, ha	Žemės sklypui taikomi servitutai, specialiosios žemės ir miško naudojimo sąlygos ir apribojimai
0003/658	0,72	kodas, aprašymas
		121 - Melioruotos žemės ir melioracijos statinių apsaugos zonos (VI skyrius, antrasis skirsnis)
		152- Dirvožemio apsauga žemės ūkio paskirties žemės sklypuose (VI skyrius, keturioliktasis skirsnis)

SUDERINTAS:

Vysesni - specialiste Vida Gučiutė
2026-08-07

SUDERINTA:
Nacionalinės žemės tarnybos prie Aplinkos ministerijos Panevėžio apygardos žemės tvarkymo ir administravimo skyriaus vyresnioji patarėja

PATVIRTINTA:
Nacionalinės žemės tarnybos prie Aplinkos ministerijos Panevėžio apygardos žemės tvarkymo ir administravimo skyriaus vedėjo 2026m. įsakymu Nr.

Plano rengėjas:
VI Žemės ūkio duomenų centras geodezijos, žemėtvarkos ir teritorijų planavimo skyrius

Valerijana Stomienė 2026-07-20 2R-ŽR-212
(Plano rengėjo vardas ir pavardė, parašas, data, kvalifikacijos pažymėjimo Nr.)



Lietuvos teritorijos georeferencinio pagrindo duomenų bazė GDB10LT, 2026
Ortofotografiniai žemėlapiai GRKP, 2024
© 2026, Nacionalinė žemės tarnyba prie Aplinkos ministerijos

Koordinatų sistema LKS-94

DETALŪS METADUOMENYS

Dokumento sudarytojas (-ai)	Nacionalinė žemės tarnyba prie Aplinkos ministerijos 188704927, Kalvarijų g. 147, LT-08352 Vilnius
Dokumento pavadinimas (antraštė)	DĖL UTENOS APSKRITIES ZARASŲ RAJONO (SAVIVALDYBĖS) IMBRADO SENIŪNIJOS SAMANIŲ KADASTRO VIETOVĖS ŽEMĖS SKLYPŲ PLANŲ, KURIE PRILYGINAMI ŽEMĖS REFORMOS ŽEMĖTVARKOS PROJEKTUI, PATVIRTINIMO
Dokumento registracijos data ir numeris	2026-08-31 Nr. 6RKJ-986
Dokumento gavimo data ir dokumento gavimo registracijos numeris	–
Dokumento specifikacijos identifikavimo žymuo	ADOC-V1.0
Parašo paskirtis	Pasirašymas
Parašą sukūrusio asmens vardas, pavardė ir pareigos	Dainius Petrauskas, Skyriaus vedėjas, Panevėžio apygardos žemės tvarkymo ir administravimo skyrius
Sertifikatas išduotas	DAINIUS PETRAUSKAS, Nacionalinė žemės tarnyba prie Aplinkos ministerijos LT
Parašo sukūrimo data ir laikas	2026-08-31 14:46:05 (GMT+03:00)
Parašo formatas	XAdES-T
Laiko žyme nurodytas laikas	2026-08-31 14:46:13 (GMT+03:00)
Informacija apie sertifikavimo paslaugų teikėją	ADIC CA ECC, Asmens dokumentu israsymo centras prie LR VRM LT
Sertifikato galiojimo laikas	2024-06-19 12:08:51 – 2028-06-18 12:08:51
Informacija apie būdus, naudotus metaduomenų vientisumui užtikrinti	"Registravimas" paskirties metaduomenų vientisumas užtikrintas naudojant "RCSC IssuingCA-2, VI Registru Centras - i.k. 124110246 LT" išduotą sertifikatą "DBSIS, Informatikos ir ryšių departamentas prie Lietuvos Respublikos vidaus reikalų ministerijos, į.k.188774822 LT", sertifikatas galioja nuo 2025-05-16 11:31:08 iki 2028-05-15 11:31:08
Pagrindinio dokumento priedų skaičius	3
Pagrindinio dokumento pridedamų dokumentų skaičius	–
Priedamo dokumento sudarytojas (-ai)	–
Priedamo dokumento pavadinimas (antraštė)	–
Priedamo dokumento registracijos data ir numeris	–
Programinės įrangos, kuria naudojantis sudarytas elektroninis dokumentas, pavadinimas	DBSIS, versija 3.5.90.5
Informacija apie elektroninio dokumento ir elektroninio (-ių) parašo (-ų) tikrinimą (tikrinimo data)	Atitinka specifikacijos keliamus reikalavimus. Visi dokumente esantys elektroniniai parašai galioja (2026-09-01 12:38:48)
Paieškos nuoroda	–
Papildomi metaduomenys	Nuorašą suformavo 2026-09-01 12:38:48 DBSIS