



**NACIONALINĖS ŽEMĖS TARNYBOS  
PRIE APLINKOS MINISTERIJOS  
ŠIAULIŲ APYGARDOS ŽEMĖS TVARKYMO IR  
ADMINISTRAVIMO SKYRIAUS  
VEDĖJAS**

**ĮSAKYMAS**

**DĖL ŠIAULIŲ APSKRITIES AKMENĖS RAJONO (SAVIVALDYBĖS) KRUOPIŲ  
SENIŪNIJOS KARNIŠKIŲ KADASTRO VIETOVĖS ŽEMĖS SKLYPŲ PLANŲ, KURIE  
PRILYGINAMI ŽEMĖS REFORMOS ŽEMĖTVARKOS PROJEKTUI, PATVIRTINIMO**

2026 m. \_\_\_\_\_ d. Nr. 5RKĮ-\_\_\_\_\_  
Šiauliai

Vadovaudamasis Lietuvos Respublikos žemės įstatymo 32 straipsnio 3 dalies 7 punktu, Lietuvos Respublikos žemės reformos įstatymo 20 straipsniu, Lietuvos Respublikos specialiųjų žemės naudojimo sąlygų įstatymu, Žemės reformos žemėtvarkos projektų rengimo ir įgyvendinimo tvarkos aprašo, patvirtinto Lietuvos Respublikos Vyriausybės 1998 m. balandžio 1 d. nutarimu Nr. 385 „Dėl žemės reformos vykdymo kaimo gyvenamojoje vietovėje“, 19 punktu, Žemės reformos žemėtvarkos projektų ir jiems prilyginamų žemės sklypų planų rengimo ir įgyvendinimo metodikos, patvirtintos Lietuvos Respublikos žemės ir miškų ūkio ministerijos 1998 m. balandžio 23 d. įsakymu Nr. 207 „Dėl žemės reformos žemėtvarkos projektų ir jiems prilyginamų žemės sklypų planų rengimo ir įgyvendinimo metodikos patvirtinimo“, 131–134 punktais, veikdamas pagal Nacionalinės žemės tarnybos prie Aplinkos ministerijos direktoriaus 2024 m. rugpjūčio 8 d. įgaliojimą Nr. 1Į-361-(1.7 E.) „Dėl teritorijų planavimo dokumentų rengimo ir kitų funkcijų atlikimo“:

**1. T v i r t i n u:**

1.1. Karniškių kadastro vietovės žemės sklypų planus, kurie prilyginami žemės reformos žemėtvarkos projektui (toliau – Projektas) ir jame suprojektuotų žemės sklypų ribas ir plotus, nustatytas žemės naudojimo paskirtis ir naudojimo būdus bei žemės servitutus.

1.2. Asmenų, kuriems Projekte suprojektuoti žemės sklypai, sąrašą (pridedama).

2. Į p a r e i g o j u Nacionalinės žemės tarnybos prie Aplinkos ministerijos Šiaulių apygardos žemės tvarkymo ir administravimo skyriaus vyriausiąją specialistę Virgą Andriuškiene šį įsakymą per 1 darbo dieną nuo jo priėmimo paskelbti Nacionalinės žemės tarnybos prie Aplinkos ministerijos interneto svetainėje (adresas - <https://nzt.lrv.lt>).

3. I n f o r m u o j u, kad šis įsakymas gali būti skundžiamas Nacionalinės žemės tarnybos

prie Aplinkos ministerijos direktoriui Lietuvos Respublikos žemės reformos įstatymo 18 straipsnio ir Išankstinio ginčų nagrinėjimo Nacionalinėje žemės tarnyboje prie Aplinkos ministerijos ne teismo tvarka taisyklių, patvirtintų Nacionalinės žemės tarnybos prie Aplinkos ministerijos direktoriaus 2024 m. gegužės 10 d. įsakymu Nr. 1P-139-(1.1 E.) „Dėl Išankstinio ginčų nagrinėjimo Nacionalinėje žemės tarnyboje prie Aplinkos ministerijos ne teismo tvarka taisyklių patvirtinimo“, nustatyta tvarka ir terminais.

Vedėjas

Saulius Leščiauskas

## PATVIRTINTA

Nacionalinės žemės tarnybos prie Aplinkos ministerijos  
Šiaulių apygardos žemės tvarkymo ir administravimo  
skyriaus vedėjo 2026 m. d. įsakymu Nr. 5RKĮ-


**ASMENŲ, KURIEMS PROJEKTE SUPROJEKTUOTI ŽEMĖS SKLYPAI, SĄRAŠAS**

| Eil.<br>Nr. | Fizinio asmens<br>vardas, pavardė;<br>juridinio asmens<br>ar kitos užsienio<br>organizacijos<br>pavadinimas | Eiliškumo grupė | Žemės sklypo<br>numeris plane | Plotas, ha           |                                             |                                             |             |            |                             |                                           | Žemės sklypo<br>naudojimo<br>paskirtis ir<br>naudojimo<br>būdas (-ai) | Specialiosios žemės ir<br>miško naudojimo sąlygos   | Servitutai<br>ir jų plotai |
|-------------|---|-----------------|-------------------------------|----------------------|---------------------------------------------|---------------------------------------------|-------------|------------|-----------------------------|-------------------------------------------|-----------------------------------------------------------------------|---|----------------------------|
|             |   |                 |                               | Išgytas nuosavybėn   |                                             |                                             |             | nuomojamas | patikėjimo teise<br>valdyti | perduodamas<br>neatlygintinai<br>naudotis |                                                                       |   |                            |
|             |   |                 |                               | grąžinamas<br>natūra | perduodamas<br>neatlygintinai<br>nuosavybėn | suteikiamas<br>neatlygintinai<br>nuosavybėn | perduodamas |            |                             |                                           |                                                                       |   |                            |
| 1           | 2   | 3               | 4                             | 5                    | 5                                           | 7                                           | 8           | 9          | 10                          | 11                                        | 12                                                                    | 13   | 14                         |
| 1.          | Valstybės įmonė<br>Valstybinių miškų<br>urėdija                                                             | XII             | 162-1                         | -                    | -                                           | -                                           | -           | -          | 2,51                        | -                                         | Miškų ūkio,<br>ūkinių miškų<br>sklypai                                | 102 Kelių apsaugos zonos (III skyrius, antrasis skirsnis); 106 Elektros tinklų apsaugos zonos (III skyrius, ketvirtasis skirsnis); 127 Gamtos paveldo objektų teritorijos (V skyrius, antrasis skirsnis) | -                          |
| 2.          | Valstybės įmonė<br>Valstybinių miškų<br>urėdija                                                             | XII             | 162-2                         | -                    | -                                           | -                                           | -           | -          | 4,96                        | -                                         | Miškų ūkio,<br>ūkinių miškų<br>sklypai                                | 126 Miško žemė (VI skyrius, trečiasis skirsnis); 127 Gamtos paveldo objektų teritorijos (V skyrius, antrasis skirsnis)                                                                                   | -                          |

PROJEKTUI PRILYGINAMAS PLANAS  
M 1 : 10 000

Žemės reformos žemėtvarkos projektų  
ir jiems prilyginamų žemės sklypų planų  
rengimo ir įgyvendinimo metodikos  
8 priedas

|                   |           |
|-------------------|-----------|
| Kadastro vietovė  | Karniškių |
| Seniūnija         | Kruopių   |
| Miestas (rajonas) | Akmenės   |
| Apskritis         | Šiaulių   |

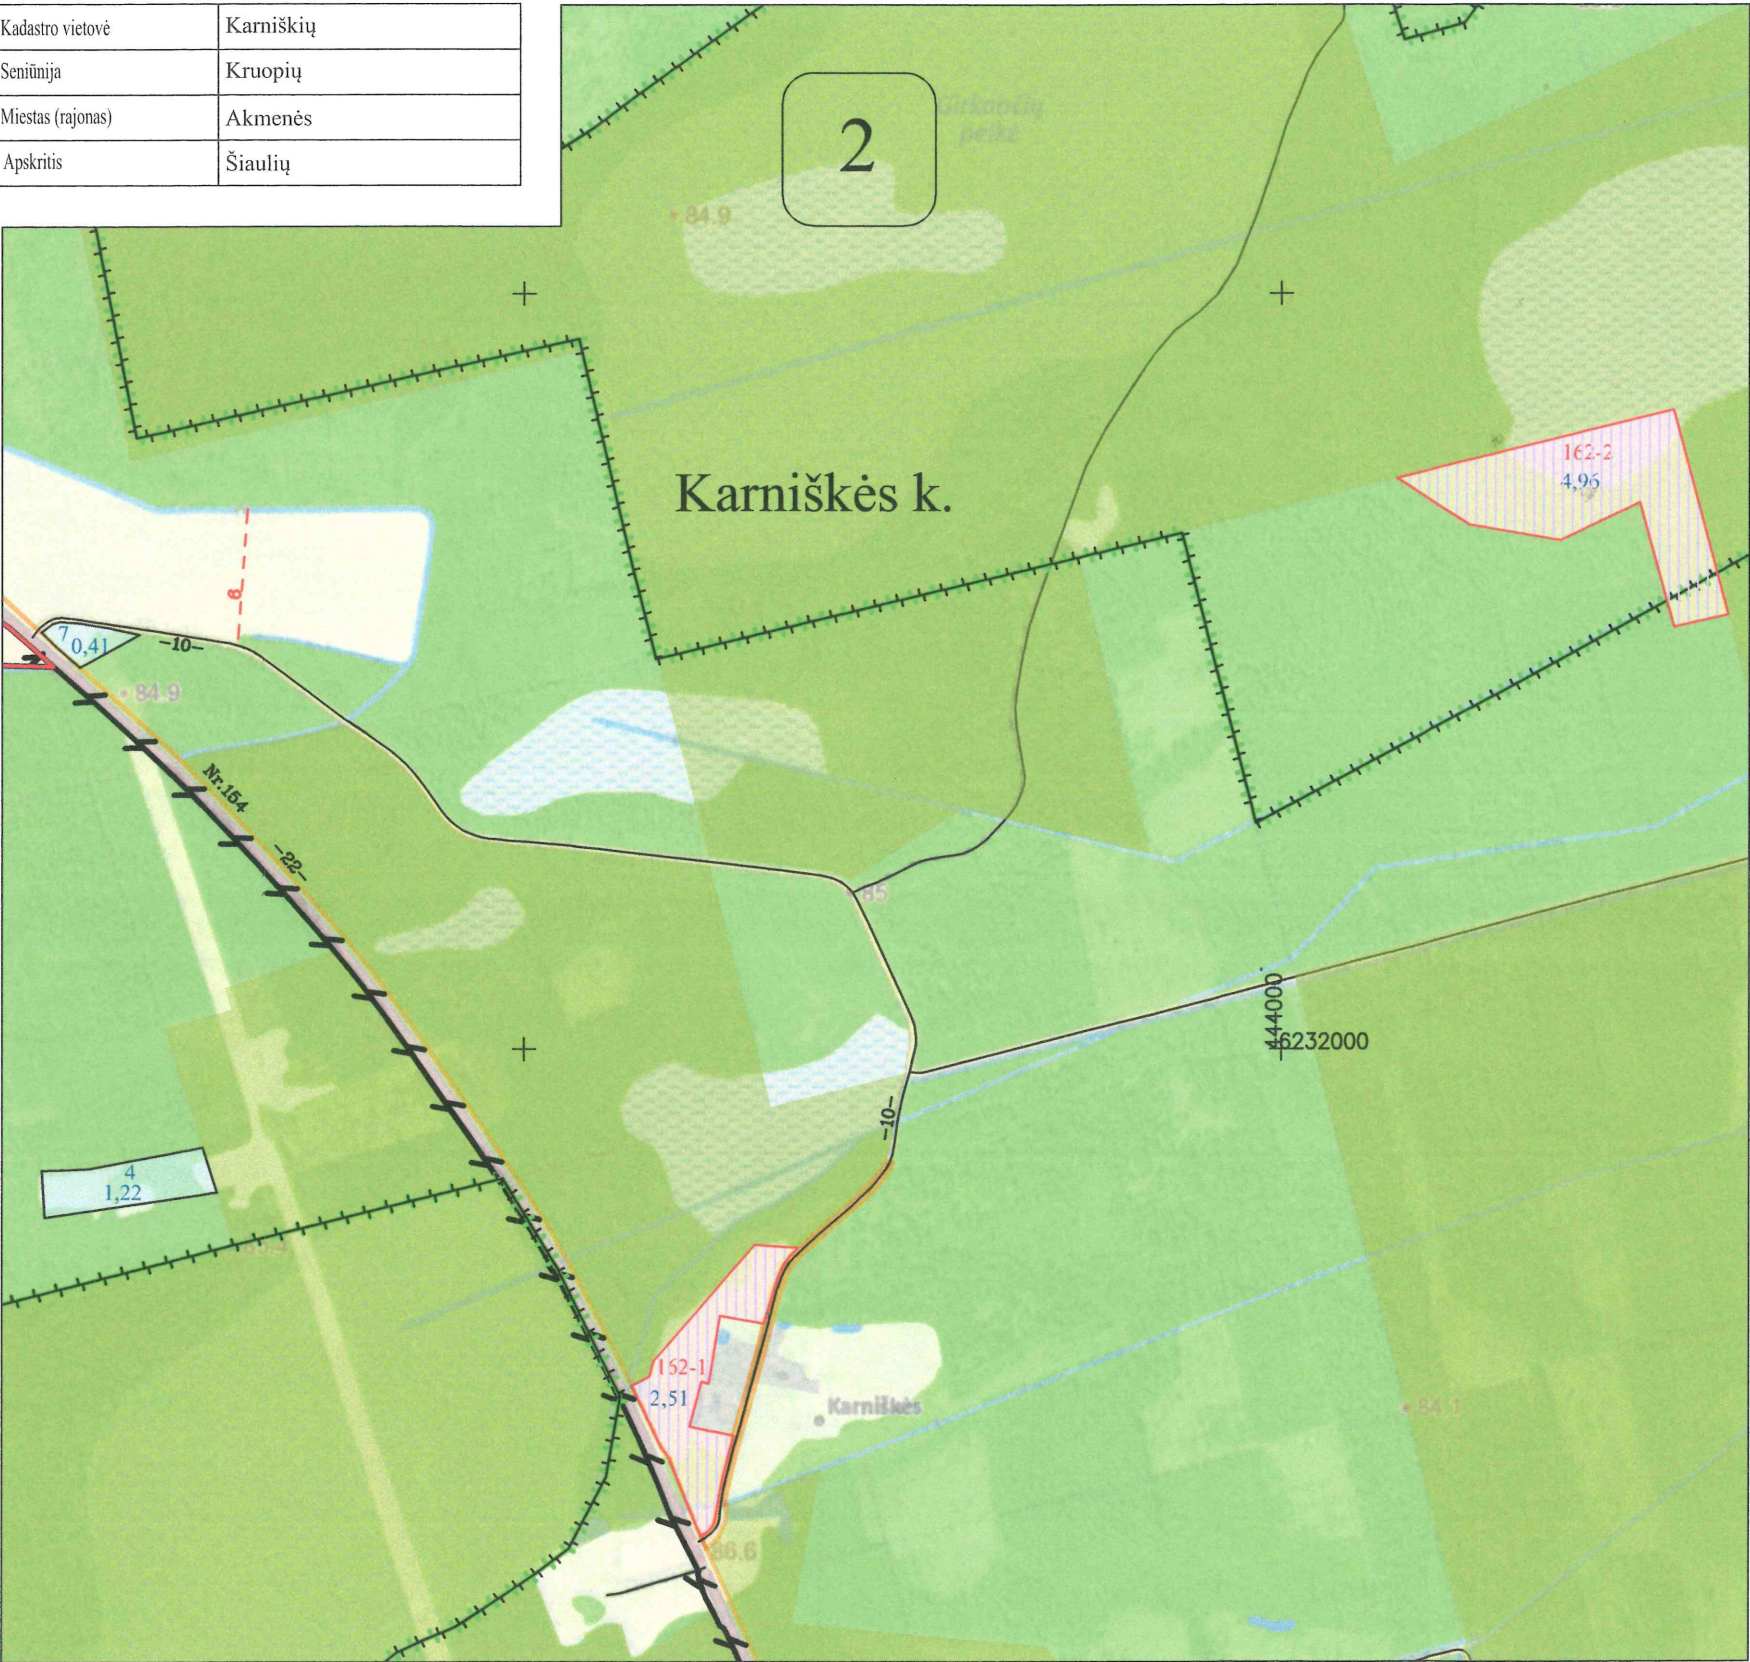

| SUTARTINIAI ŽENKLAI         |   |
|-----------------------------|---|
| Sutartinio ženklo žymėjimas | Sutartinio ženklo aprašymas   |
|                             | Kadastro vietovės riba   |
|                             | Bloko riba   |
|                             | Bloko numeris   |
|                             | Vietinės reikšmės kelias (12 - kelio plotis )   |
|                             | Suprojektuotas kelias (6 - kelio plotis)   |
|                             | Valstybinės reikšmės miškas   |
|                             | Miškas   |
|                             | Upeliai, kanalai, drenažo grioviai   |
|                             | Vandens telkiniai   |
|                             | Užstatyta teritorija   |
|                             | Senlaukio   |
|                             | Suprojektuotas perduodamas neatlygintinai naudotis ar patikėjimo teise valdyti žemės sklypas                                                           |
|                             | Kiti LŽF plotai   |
|                             | LŽF žemei priskirti anksčiau patvirtintame žemės reformos žemėtvarkos projekte ar jam prilyginamuose žemės sklypų planuose suprojektuoti žemės sklypai |

| SUPROJEKTUOTIEMS ŽEMĖS SKLYPAMS TAIKOMI SERVITUTAI, SPECIALIOSIOS ŽEMĖS NAUDOJIMO SĄLYGOS IR APRIBOJIMAI |                         |                                                                                         |            |
|---|-------------------------|-----------------------------------------------------------------------------------------|------------|
| Žemės sklypo numeris plane                                                                               | Žemės sklypo plotas, ha | Žemės sklypiui taikomi servitutai, specialiosios žemės naudojimo sąlygos ir apribojimai |            |
|   |                         | kodas, aprašymas                                                                        | plotas, ha |
| 162-1   | 2,51                    | 102 - Kelių apsaugos zonos (III skyrius, antrasis skirsnis)                             | 0,10       |
|   |                         | 106 - Elektros tinklų apsaugos zonos (III skyrius, ketvirtasis skirsnis)                | 0,01       |
| 162-2   | 4,96                    | 126 - Miško žemė (VI skyrius, trečiasis skirsnis)                                       | 4,96       |
|   |                         | 132 - Gamtiniai ir kompleksiniai draustiniai (V skyrius, aštuntasis skirsnis)           | 4,69       |
|   |                         | 138 - Telmologiniai draustiniai (V skyrius, dvidešimtas skirsnis)                       | 4,69       |
|   |                         | 130 - Pelkės ir šaltiniai (VI skyrius, devintasis skirsnis)                             | 4,69       |

Koordinatų sistema: Lietuvos koordinatų sistema LKS-94.  
Kartografinis pagrindas: Lietuvos Respublikos teritorijos M 1:10 000 skaitmeninis rastrinis ortofotografinis žemėlapis ORT10LT,  
© NŽT © Nacionalinė žemės tarnyba prie Aplinkos ministerijos;  
Lietuvos Respublikos teritorijos M 1:10 000 georeferencinių erdvinių duomenų rinkinys GDR10LT,  
© NŽT © Nacionalinė žemės tarnyba prie Aplinkos ministerijos.

SUDERINTAS:  
Nacionalinės Žemės tarnybos prie Aplinkos ministerijos  
(pareigos, vardas ir pavardė, parašas, data)  
Projektui prilyginame plano rengėjas:  
VĮ ŽŪDC Žemės tvarkymo ir geodezijos departamentas Šiaulių žemėtvarkos ir geodezijos skyriaus vadovė Danutė Tvaranavičienė  
(pareigos, vardas ir pavardė, parašas, data)  
Projektui prilyginamo plano rengėjas:  
VĮ ŽŪDC Žemės tvarkymo ir geodezijos departamentas Šiaulių žemėtvarkos ir geodezijos skyriaus vyr. specialistė Rima Ivanova  
(pareigos, vardas ir pavardė, parašas, data)

Nacionalinės žemės tarnybos prie AM  
Šiaulių apygardos žemės tvarkymo  
ir administravimo skyriaus vadovė  
Saulius Lesčiūskas  
Valstybės įmonė  
Skyriaus vadovo pavaduotojas RIMAS UKIO  
Martynas Banaitis  
KOMUNIKACIJŲ CENTRAS  
Nr.16  
2020-06-16

## DETALŪS METADUOMENYS

|   |   |
|---|---|
| <b>Dokumento sudarytojas (-ai)</b>                                                                          | Nacionalinė žemės tarnyba prie Aplinkos ministerijos 188704927, Kalvarijų g. 147, LT-08352 Vilnius   |
| <b>Dokumento pavadinimas (antraštė)</b>                                                                     | DĖL ŠIAULIŲ APSKRITIES AKMENĖS RAJONO (SAVIVALDYBĖS) KRUOPIŲ SENIŪNIJOS KARNIŠKIŲ KADASTRO VIETOVĖS ŽEMĖS SKLYPŲ PLANŲ, KURIE PRILYGINAMI ŽEMĖS REFORMOS ŽEMĖTVARKOS PROJEKTUI, PATVIRTINIMO   |
| <b>Dokumento registracijos data ir numeris</b>                                                              | 2026-08-31 Nr. 5RKJ-721   |
| <b>Dokumento gavimo data ir dokumento gavimo registracijos numeris</b>                                      | –   |
| <b>Dokumento specifikacijos identifikavimo žymuo</b>                                                        | ADOC-V1.0   |
| <b>Parašo paskirtis</b>                                                                                     | Pasirašymas   |
| <b>Parašą sukūrusio asmens vardas, pavardė ir pareigos</b>                                                  | Saulius Leščiauskas, Skyriaus vedėjas, Šiaulių apygardos žemės tvarkymo ir administravimo skyrius   |
| <b>Sertifikatas išduotas</b>                                                                                | SAULIUS LEŠČIAUSKAS, Nacionalinė žemės tarnyba prie Aplinkos ministerijos LT   |
| <b>Parašo sukūrimo data ir laikas</b>                                                                       | 2026-08-31 14:12:52 (GMT+03:00)   |
| <b>Parašo formatas</b>                                                                                      | XAdES-T   |
| <b>Laiko žyme nurodytas laikas</b>                                                                          | 2026-08-31 14:13:03 (GMT+03:00)   |
| <b>Informacija apie sertifikavimo paslaugų teikėją</b>                                                      | ADIC CA ECC, Asmens dokumentu israsymo centras prie LR VRM LT   |
| <b>Sertifikato galiojimo laikas</b>                                                                         | 2024-06-20 12:51:55 – 2028-06-19 12:51:55   |
| <b>Informacija apie būdus, naudotus metaduomenų vientisumui užtikrinti</b>                                  | "Registravimas" paskirties metaduomenų vientisumas užtikrintas naudojant "RCSC IssuingCA-2, VI Registru Centras - i.k. 124110246 LT" išduotą sertifikatą "DBSIS, Informatikos ir ryšių departamentas prie Lietuvos Respublikos vidaus reikalų ministerijos, į.k.188774822 LT", sertifikatas galioja nuo 2025-05-16 11:31:08 iki 2028-05-15 11:31:08 |
| <b>Pagrindinio dokumento priedų skaičius</b>                                                                | 2   |
| <b>Pagrindinio dokumento pridedamų dokumentų skaičius</b>                                                   | –   |
| <b>Priedamo dokumento sudarytojas (-ai)</b>                                                                 | –   |
| <b>Priedamo dokumento pavadinimas (antraštė)</b>                                                            | –   |
| <b>Priedamo dokumento registracijos data ir numeris</b>                                                     | –   |
| <b>Programinės įrangos, kuria naudojantis sudarytas elektroninis dokumentas, pavadinimas</b>                | DBSIS, versija 3.5.90.5   |
| <b>Informacija apie elektroninio dokumento ir elektroninio (-ių) parašo (-ų) tikrinimą (tikrinimo data)</b> | Atitinka specifikacijos keliamus reikalavimus.<br>Visi dokumente esantys elektroniniai parašai galioja (2026-08-31 14:23:02)   |
| <b>Paieškos nuoroda</b>                                                                                     | –   |
| <b>Papildomi metaduomenys</b>                                                                               | Nuorašą suformavo 2026-08-31 14:23:02 DBSIS   |