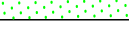
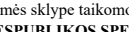
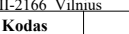


OBJEKTO ADRESAS

Kadastro:	vietovė	Pikeliškių	blokas				sklypas						
Žemės sklypo kadastro Nr.:		4	1	7	0	0	3	0	0	0	1	5	1

Gatvė, namo Nr.	–
Kaimas (miestelis)	VARNIŠKIŲ
Seniūnija	RIEŠĖS
Miestas (rajonas)	VILNIAUS
Apskritis	VILNIAUS
PASLAUGOS NUMERIS: S-VT-41-25-693	

SUTARTINIAI ŽYMĖJIMAI:

	Žemės sklypo ribos
	Gretimų žemės sklypų ribos
	Statinių statybos ribos
	Projektuojami vidaus keliai
	Statinių statybos zona
	Ivažiavimas į užstatymo teritoriją
	Ivažiavimo kelias
	Vieta rūšiuojamų atliekų surinkimo konteineriams
	Plan. biologinio valymo įrenginiai su infiltracija į gruntą
	Planuojamo artez. gręžinio grięšto režimo VAZ=3,0m, 28kv.m.
	Planuojamas artezinis gręžinys
	Planuojamas vandentiekio tinklas
	Eismo kryptis
	Proj. kelio ir inž. tinklų servitutas
	Projektuojamas servitutas
	Gatvės raudonosios linijos
	Gatvės apsaugos zonos riba 3 m.
	Kelio apsaugos zonos riba 10 m.
	Užstatyta grioviais žemė
	Melioruotos žemės apsaugos zona
	Drenažo tinklai
	Elektros tinklų apsaugos zonos

Pastaba:

1) Privažiavimo keliai įrengiami sklypų savininkų lėšomis, o juos sugadinus, atstatomi sklypų savininkų lėšomis. Pasikeitus sklypų savininkams, šiuos įsipareigojimus perima nauji sklypų savininkai.

- 2) Planuojamų vietinių inžinerinių tinklų vieta yra preliminarai ir gali būti tikslinama techninio projekto metu.
- 3) Tvoras statyti neužtvieriant servitutinių teritorijų.

SKLYPO KOORDINATĖS
(LKS-94 koordinačių sistemoje)

Taško Nr.	X/Y
1 R	6085426.48 584531.16
2 R	6085415.36 584546.58
3 R	6085395.20 584583.98
4 R	6085329.55 584569.84
5 R	6085268.97 584554.92
6 R	6085251.91 584549.28
7 R	6085240.10 584545.82
8 R	6085235.90 584542.16
9 R	6085234.43 584541.76
10 R	6085242.43 584537.48
11 R	6085382.10 584462.36
12 R	6085386.22 584468.75


UŽSTATYMO ZONA

13	R	6085418.77	584524.75
14	R	6085416.33	584528.62
15	R	6085407.26	584526.25
16	R	6085405.40	584525.80
17	R	6085321.45	584506.35
18	R	6085318.52	584505.63
19	R	6085318.31	584500.08
20	R	6085341.88	584487.40
21	R	6085344.36	584490.66
22	R	6085368.69	584472.95
23	R	6085380.36	584474.74
24	R	6085386.82	584475.21

Žemės sklype taikomos specialiosios žemės ir miško naudojimo sąlygos nustatytos **LIETUVOS RESPUBLIKOS SPECIALIŲJŲ ŽEMĖS NAUDOJIMO SĄLYGŲ ĮSTATYMU** 2019 m. birželio 6 d. Nr. XIII-2166 Vilnius

Kodas		Plotas, ha
102	Kelių apsaugos zonos (III skyrius, antrasis skirsnis)	0,0076
102	Kelių apsaugos zonos (III skyrius, antrasis skirsnis)	0,8641
106	Elektros tinklų apsaugos zonos (III skyrius, ketvirtasis skirsnis)	0,0173
106	Elektros tinklų apsaugos zonos (III skyrius, ketvirtasis skirsnis)	0,0225
106	Elektros tinklų apsaugos zonos (III skyrius, ketvirtasis skirsnis)	0,2539
106	Elektros tinklų apsaugos zonos (III skyrius, ketvirtasis skirsnis)	0,0153
106	Elektros tinklų apsaugos zonos (III skyrius, ketvirtasis skirsnis)	0,0004
121	Melioruotos žemės ir melioracijos statinių apsaugos zonos (VI skyrius, antrasis skirsnis)	0,1803
152	Dirvožemio apsauga žemės ūkio paskirties žemės sklypuose (VI skyrius, keturiolikasis skirsnis)	1,1439

Servitutai:		
Kodas		Plotas, ha
215	Kelio servitutas - teisė važiuoti transporto priemonėmis, naudotis pėsčiųjų taku (tarnaujantis)(S1)(projektuojamas)	0.0242
222	Servitutas - teisė tiesti, aptarnauti, naudoti požemines, antžemines komunikacijas (tarnaujantis)(S1)(projektuojamas)	0.0242

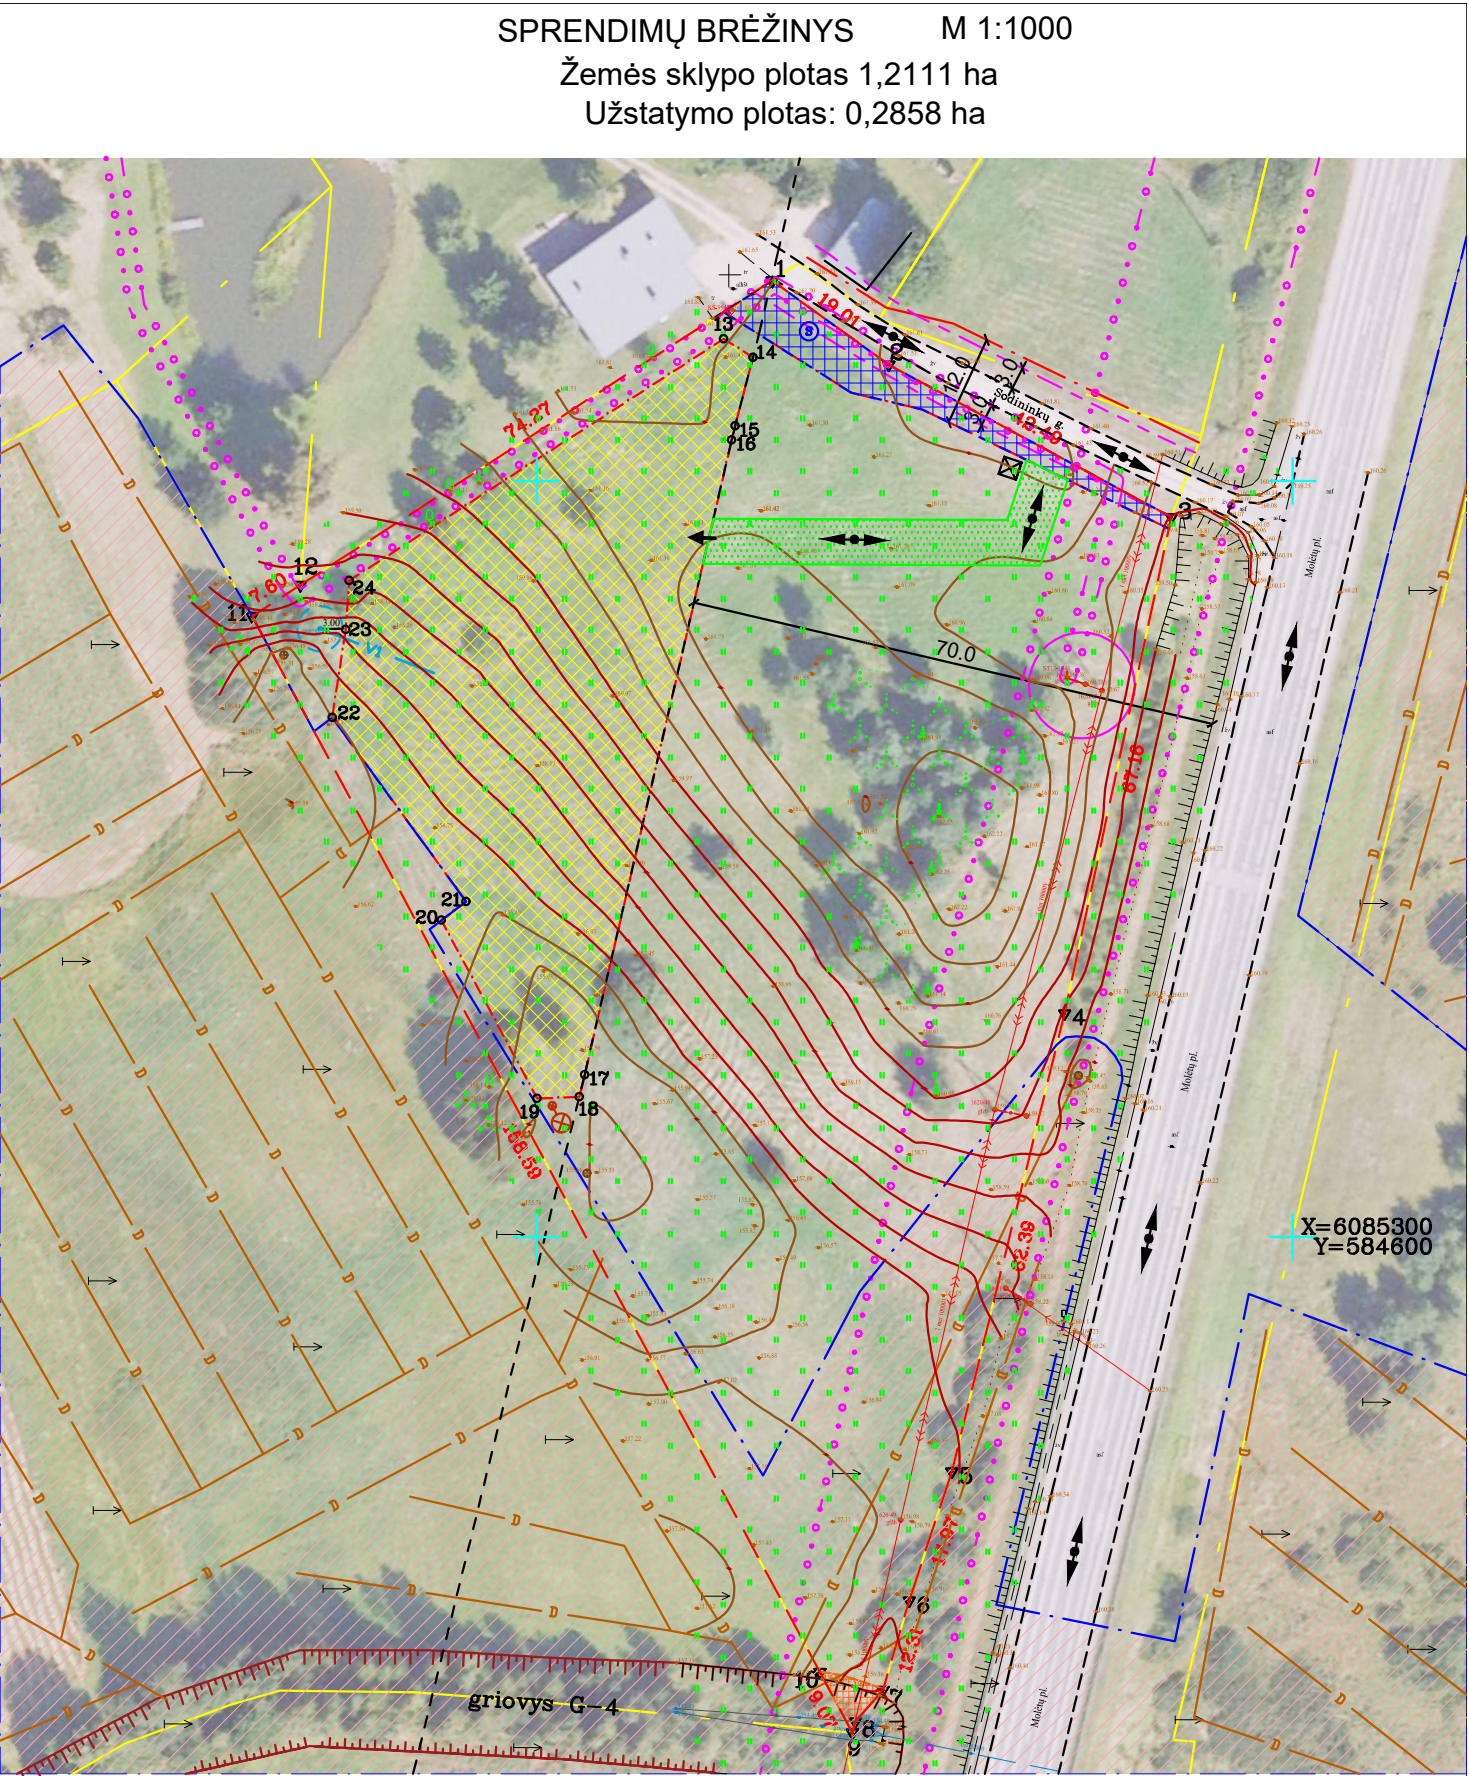

Gretimybė	Skl. kadastro Nr.	Pastaba
1-3	—	Sodininkų g. (12m pl.)
3-9	4170/7001: 0008	
9-11	4170/0300: 0143	
11-12	—	V2F
12-1	4170/0300: 0064	



G E O D E Z I J O S I R M I Š K O T V A R K O S P R O J E K T A I

Pareigos	Parašas	Vardas, pavardė (pažymėjimo Nr.)	Data	
Matininkė		Živilė Čepulė (2R- KP-614)		

A. V.