


PROJEKTUI PRILYGINAMAS PLANAS

M1:5000

Kadastrų vietovė	Krikštonių
Seniūnija	Noragėlių
Miestas (rajonas)	Lazdijų
Apskritis	Alytaus

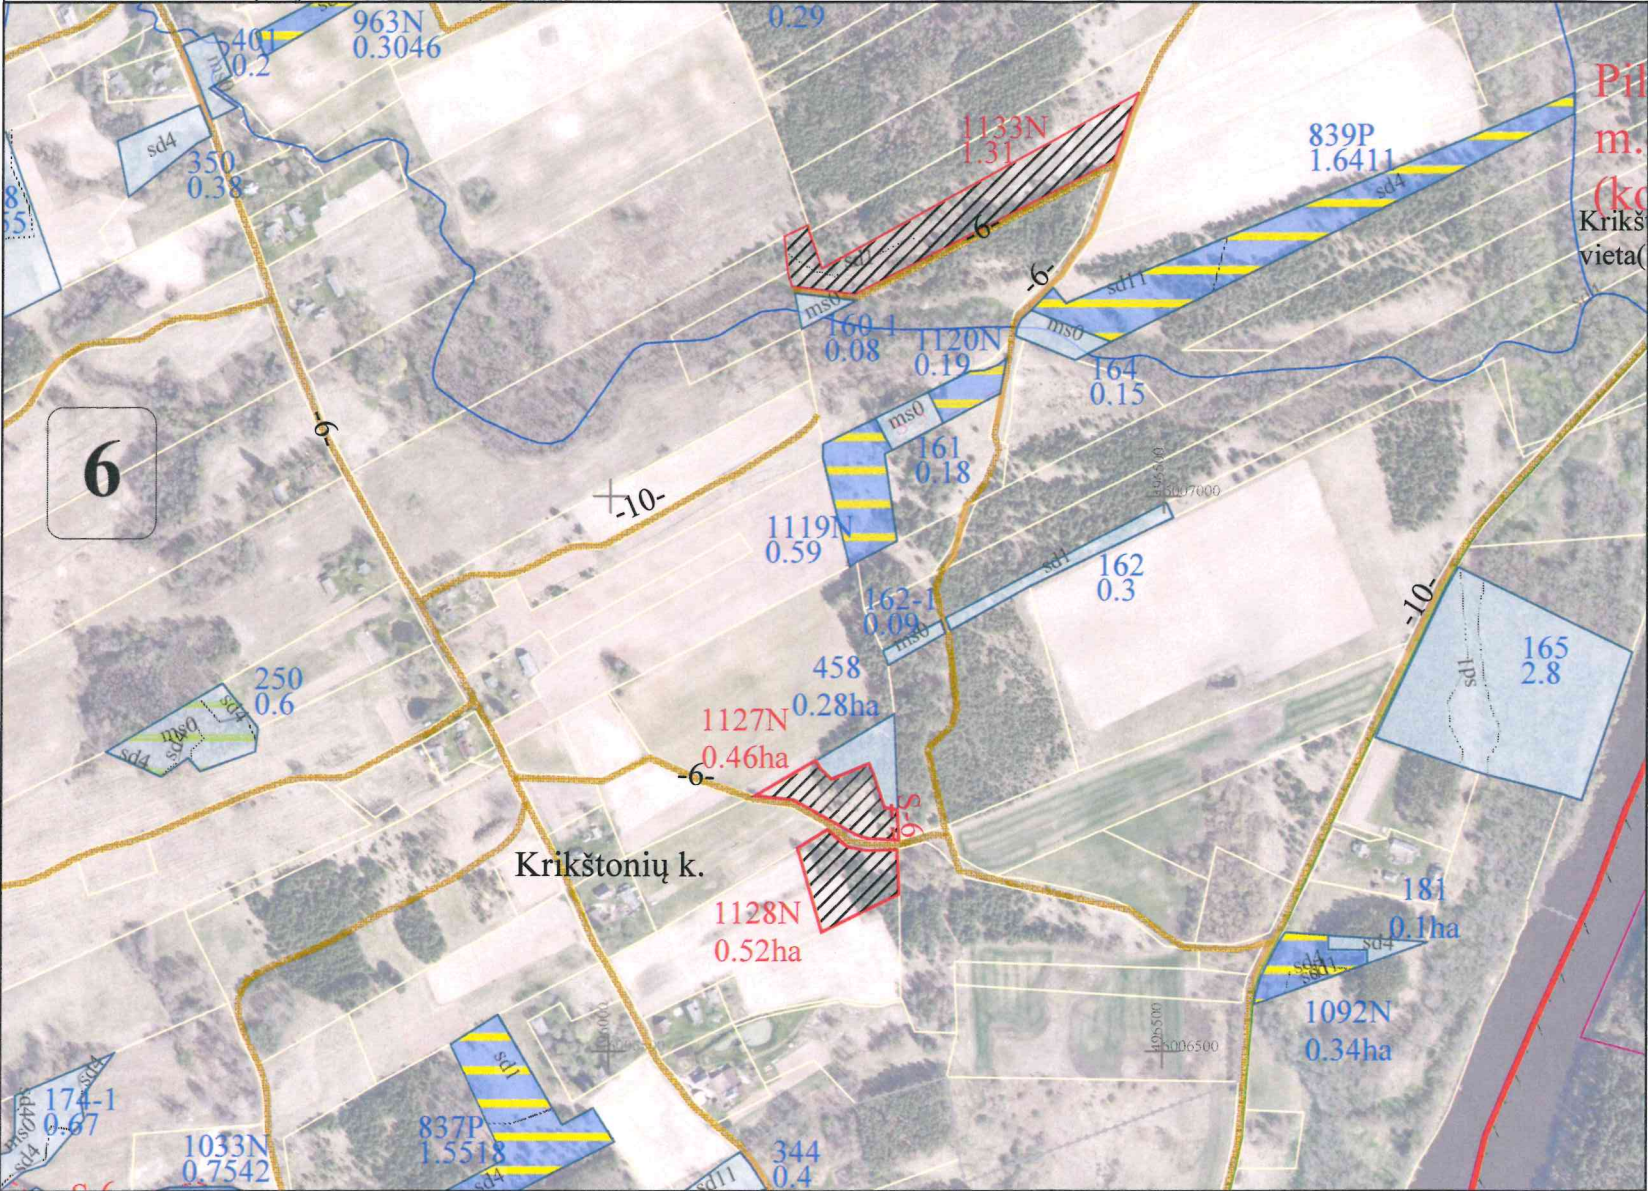

SUPROJEKTUOTIEMS ŽEMĖS SKLYPAMS TAIKOMI SERVIDUTAI, SPECIALIOSIOS ŽEMĖS IR MIŠKO NAUDOJIMO SĄLYGOS IR APRIBOJIMAI			
Žemės sklypo numeris plane	Žemės sklypo plotas, ha	Žemės sklypui taikomi servitutai, specialiosios žemės ir miško naudojimo sąlygos ir apribojimai	
		kodas, aprašymas	plotas, ha
1127	0,46	102- Kelių apsaugos zonos (III skyrius, antrasis skirsnis)	0,02
		134- Valstybiniai parkai (V skyrius, dvidešimt trečiasis skirsnis)	0,46
		152-Dirvožemio apsauga žemės ūkio paskirties žemės sklypuose (VI skyrius, keturioliktasis skirsnis)	0,46
		(214) Kelio servitutas (S) – teisė važiuoti transporto priemonėmis, teisė naudotis pėsčiųjų taku, teisė vartyti galvijus (tarnaujantis)	0,02
1128N	0,52	102- Kelių apsaugos zonos (III skyrius, antrasis skirsnis)	0,02
		134- Valstybiniai parkai (V skyrius, dvidešimt trečiasis skirsnis)	0,52
		152-Dirvožemio apsauga žemės ūkio paskirties žemės sklypuose (VI skyrius, keturioliktasis skirsnis)	0,52
1133N	1,31	102- Kelių apsaugos zonos (III skyrius, antrasis skirsnis)	0,03
		134- Valstybiniai parkai (V skyrius, dvidešimt trečiasis skirsnis)	1,34
		152-Dirvožemio apsauga žemės ūkio paskirties žemės sklypuose (VI skyrius, keturioliktasis skirsnis)	1,31



Plane panaudoti duomenys:

ORTLT © Nacionalinė žemės tarnyba prie AM, 2019
GRPK © Nacionalinė žemės tarnyba prie AM, 2023-2026

SUDERINTA:
Nacionalinės žemės tarnybos prie Aplinkos ministerijos Kauno apygardos žemės tvarkymo ir administravimo skyriaus

Vedėjas/a

Vilma Tumosienė
(parašas) (data) 2026-06-15

Vyriaus. specialistė

Vilma Merkuvienė
(parašas) (data) 2026-06-15

PATVIRTINTA:

Nacionalinės žemės tarnybos prie Aplinkos ministerijos direktoriaus / Nacionalinės žemės tarnybos prie Aplinkos ministerijos Kauno apygardos žemės tvarkymo ir administravimo skyriaus vedėjo

isakymu Nr.

(data)

Žemės reformos žemėtvarkos projektui prilyginamo plano rengėjas:

Valstybės įmonės Žemės ūkio duomenų centro

(juridinio asmens ar kitos užsienio organizacijos pavadinimas, kai plano rengėjas dirba

Geodezijos, žemėtvarkos ir teritorijų planavimo skyrius

(juridiniame asmenyje ar kitoje užsienio organizacijoje)

Projekto autorius Ligita Paliulė 2026-06-12, 2R-ŽR-414


(Plano rengėjo vardas ir pavardė, parašas, data, kvalifikacijos pažymėjimo Nr.)

SUTARTINIAI ŽENKLAI

Sutartinio ženklo žymėjimas	Sutartinio ženklo aprašymas
S-5	Projektuojamas servitutinis kelias
-5-	Vietinės reikšmės kelias
~	Upė, griovys
	Privachios žemės sklypai
	LŽF žemei priskirti anksčiau patvirtintame žemės reformos žemėtvarkos projekte ar jam prilyginamuose žemės sklypų planuose suprojektuoti žemės sklypai
	Kiti laisvos žemės fondo žemės plotai
	Suprojektuoto nuomai žemės sklypo riba

PROJEKTUI PRILYGINAMAS PLANAS
M1:5000

Kadastro vietovė	Krikštonių
Seniūnija	Noragėlių
Miestas (rajonas)	Lazdijų
Apskritis	Alytaus

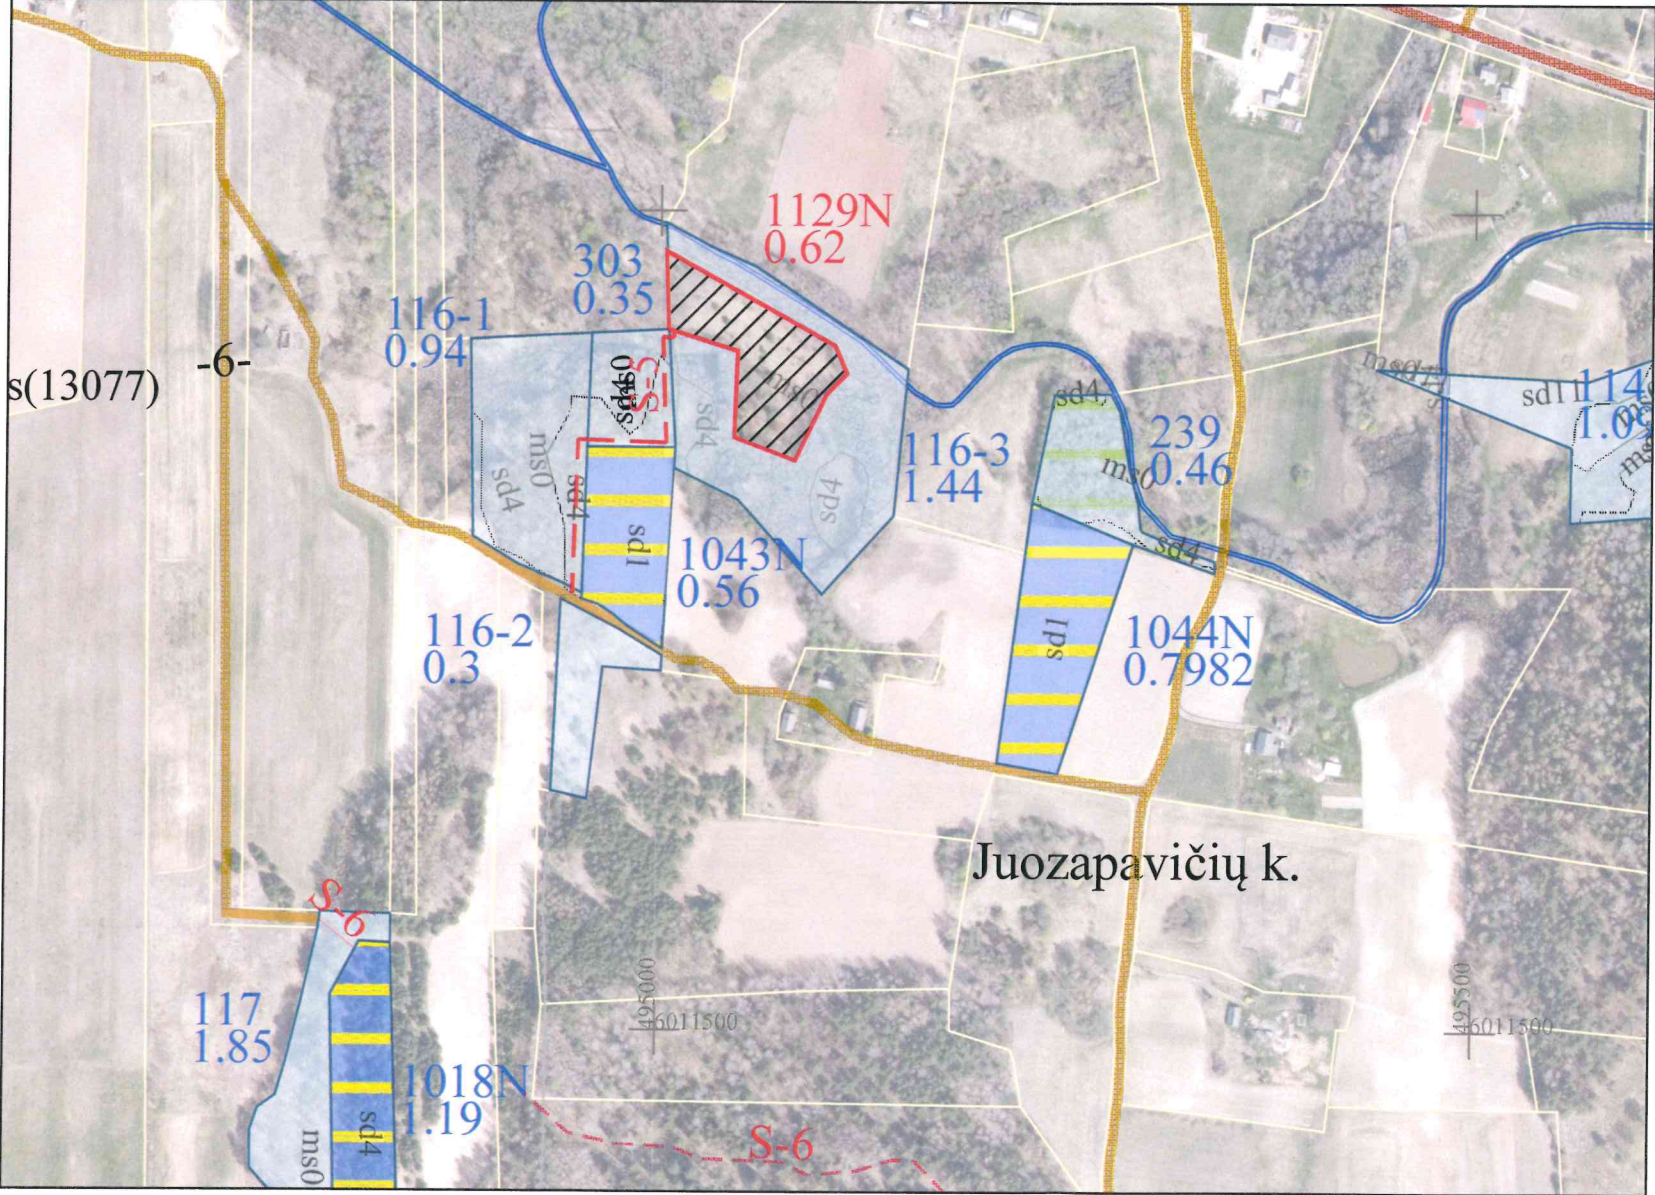

SUPROJEKTUOTIEMS ŽEMĖS SKLYPAMS TAIKOMI SERVITUTAI, SPECIALIOSIOS ŽEMĖS IR MIŠKO NAUDOJIMO SĄLYGOS IR APRIBOJIMAI			
Žemės sklypo numeris plane	Žemės sklypo plotas, ha	Žemės sklypui taikomi servitutai, specialiosios žemės ir miško naudojimo sąlygos ir apribojimai	
		kodas, aprašymas	plotas, ha
1129N	0,62	152-Dirvožemio apsauga žemės ūkio paskirties žemės sklypuose (VI skyrius, keturioliktasis skirsnis)	0,62
		(114) Kelio servitutas (S) – teisė važiuoti transporto priemonėmis, teisė naudotis pėsčiųjų taku, teisė varyti galvijus (viešpataujantis)	0,11



Plane panaudoti duomenys:

ORTLT © Nacionalinė žemės tarnyba prie AM, 2019
GRPK © Nacionalinė žemės tarnyba prie AM, 2023-2026

SUDERINTA:
Nacionalinės žemės tarnybos prie Aplinkos ministerijos Kauno apygardos žemės tvarkymo ir administravimo skyriaus
Nacionalinės žemės tarnybos prie Aplinkos ministerijos Kauno apygardos žemės tvarkymo ir administravimo skyriaus vedėja

Vedėjas/a
Vyriaus. specialistė
Vilma Tumosienė
Vilma Markininkienė
(parašas) (data) 2026-06-15


PATVIRTINTA:
Nacionalinės žemės tarnybos prie Aplinkos ministerijos direktoriaus / Nacionalinės žemės tarnybos prie Aplinkos ministerijos Kauno apygardos žemės tvarkymo ir administravimo skyriaus vedėjo
įsakymu Nr. _____
(data)

Žemės reformos žemėtvarkos projektui prilyginamo plano rengėjas:
Valstybės įmonės Žemės ūkio duomenų centro
(juridinio asmens ar kitos užsienio organizacijos pavadinimas, kai plano rengėjas dirba
Geodezijos, žemėtvarkos ir teritorijų planavimo skyrius
(juridiniame asmenyje ar kitose užsienio organizacijose)
Projekto autorius Ligita Paliulė 2026-06-12, 2R-ŽR-414
(Plano rengėjo vardas ir pavardė, parašas, data, kvalifikacijos pažymėjimo Nr.)

SUTARTINIAI ŽENKLAI	
Sutartinio ženklo žymėjimas	Sutartinio ženklo aprašymas
S-5	Projektuojamas servitutinis kelias
-5-	Vietinės reikšmės kelias
~	Upė, griovys
	Privačios žemės sklypai
	LŽF žemei priskirti anksčiau patvirtintame žemės reformos žemėtvarkos projekte ar jam prilyginamuose žemės sklypų planuose suprojektuoti žemės sklypai
	Kiti laisvos žemės fondo žemės plotai
	Suprojektuoto nuomai žemės sklypo riba

PROJEKTUI PRILYGINAMAS PLANAS
M1:5000

Kadastro vietovė	Krikštonių
Seniūnija	Noragėlių
Miestas (rajonas)	Lazdijų
Apskritis	Alytaus

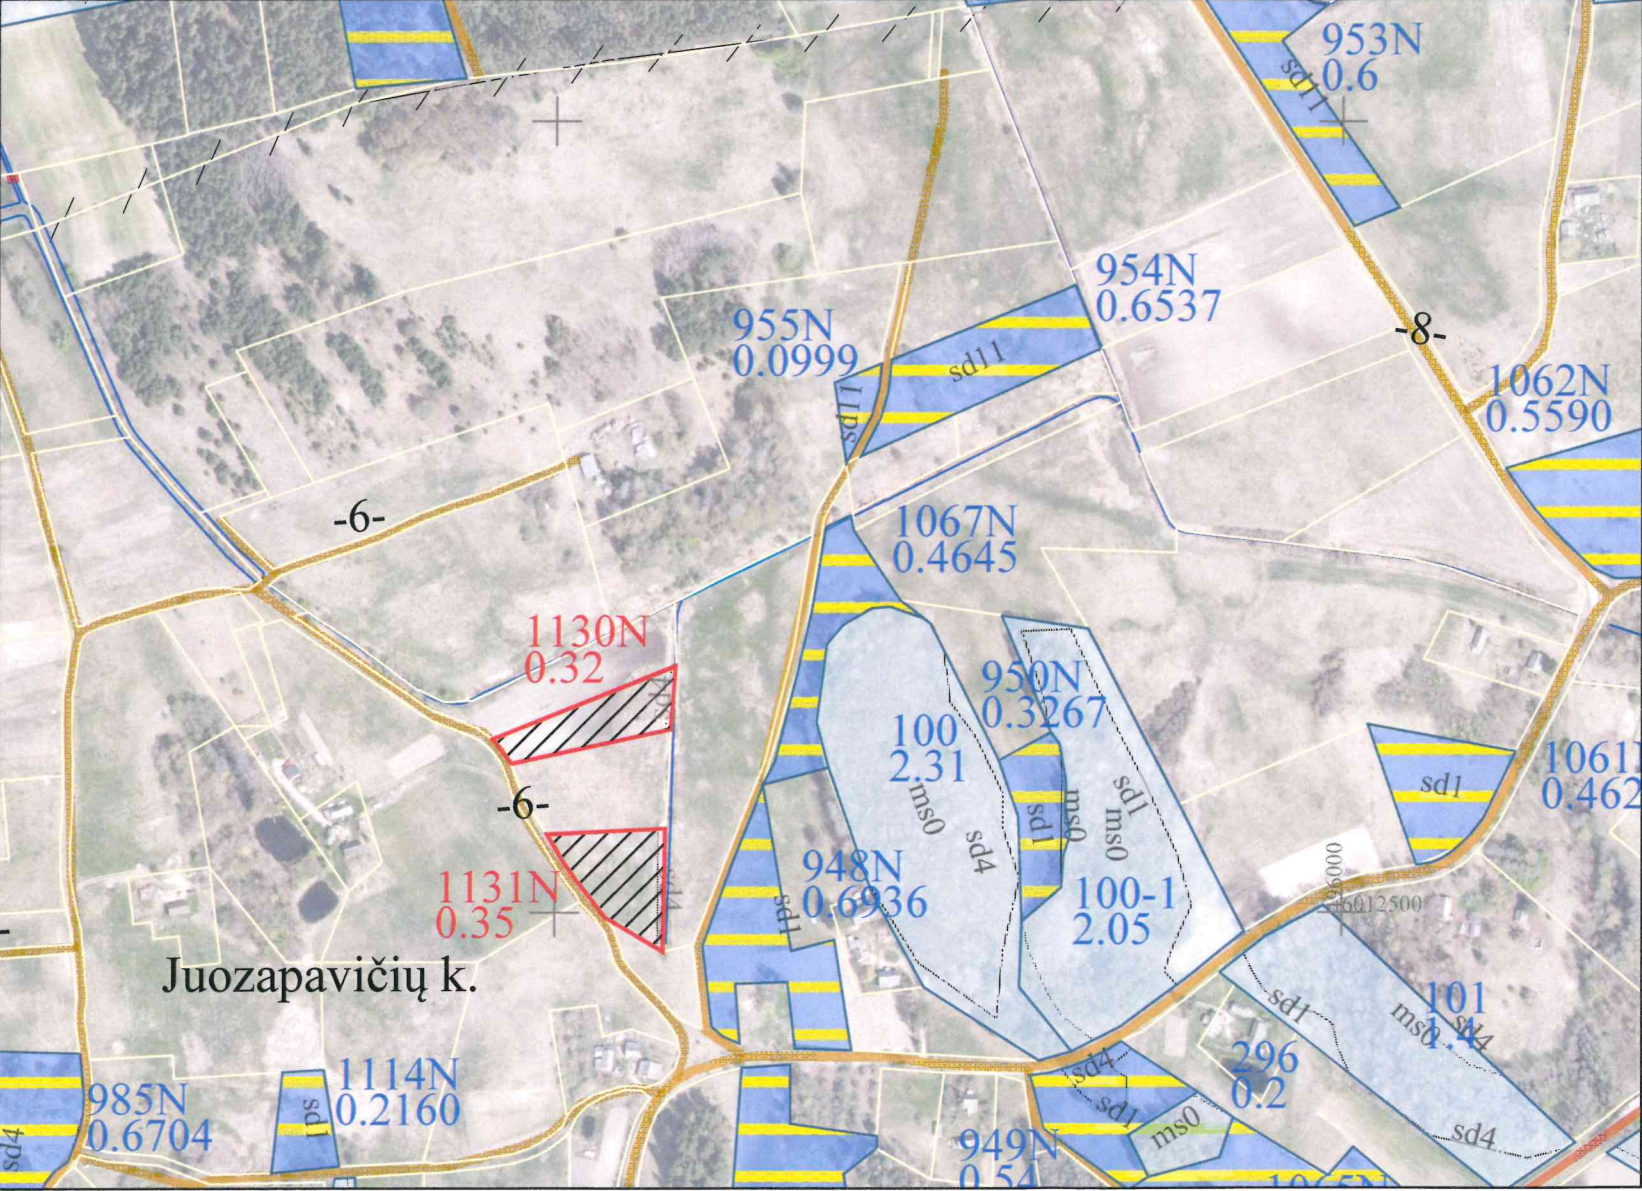

SUPROJEKTUOTIEMS ŽEMĖS SKLYPAMS TAIKOMI SERVITUTAI, SPECIALIOSIOS ŽEMĖS IR MIŠKO NAUDOJIMO SĄLYGOS IR APRIBOJIMAI			
Žemės sklypo numeris plane	Žemės sklypo plotas, ha	Žemės sklypui taikomi servitutai, specialiosios žemės ir miško naudojimo sąlygos ir apribojimai	
		kodas, aprašymas	plotas, ha
1130N	0,32	102- Kelių apsaugos zonos (III skyrius, antrasis skirsnis)	0,01
		106- Elektros tinklų apsaugos zonos (III skyrius, ketvirtasis skirsnis)	0,09
		121- Melioruotos žemės ir melioracijos statinių apsaugos zonos (VI skyrius, antrasis skirsnis)	0,30
		152-Dirvožemio apsauga žemės ūkio paskirties žemės sklypuose (VI skyrius, keturioliktasis skirsnis)	0,32
		163- Paviršinių vandens telkinių apsaugos zonos (VI skyrius, septintasis skirsnis)	0,32
1131N	0,35	102- Kelių apsaugos zonos (III skyrius, antrasis skirsnis)	0,01
		121- Melioruotos žemės ir melioracijos statinių apsaugos zonos (VI skyrius, antrasis skirsnis)	0,35
		152-Dirvožemio apsauga žemės ūkio paskirties žemės sklypuose (VI skyrius, keturioliktasis skirsnis)	0,35
		163- Paviršinių vandens telkinių apsaugos zonos (VI skyrius, septintasis skirsnis)	0,35

Juozapavičių k.



Plane panaudoti duomenys:
ORTLT © Nacionalinė žemės tarnyba prie AM, 2019
GRPK © Nacionalinė žemės tarnyba prie AM, 2023-2026

SUDERINTA:
Nacionalinės žemės tarnybos prie Aplinkos ministerijos Kauno apygardos žemės tvarkymo ir administravimo skyriaus

Vedėjas/a Vilma Tumosienė (parašas) 2026-06-15 (data)
Vyriaus. specialistė Vilma Merkštininkienė (parašas) 2026-06-15 (data)

PATVIRTINTA:
Nacionalinės žemės tarnybos prie Aplinkos ministerijos direktoriaus / Nacionalinės žemės tarnybos prie Aplinkos ministerijos Kauno apygardos žemės tvarkymo ir administravimo skyriaus vedėjo įsakymu Nr. _____ (data)


Žemės reformos žemėtvarkos projektui prilyginamo plano rengėjas:
Valstybės įmonės Žemės ūkio duomenų centro
(juridinio asmens ar kitos užsienio organizacijos pavadinimas, kai plano rengėjas dirba Geodezijos, žemėtvarkos ir teritorijų planavimo skyrius
juridiniame asmenyje ar kitose užsienio organizacijose)
Projekto autorius Ligita Paliulė 2026-06-12, 2R-ŽR-414
(Plano rengėjo vardas ir pavardė, parašas, data, kvalifikacijos pažymėjimo Nr.)

SUTARTINIAI ŽENKLAI

Sutartinio ženklo žymėjimas	Sutartinio ženklo aprašymas
<u>S-5</u>	Projektuojamas servitutinis kelias
-5-	Vietinės reikšmės kelias
	Upė, griovys
	Privачios žemės sklypai
	LŽF žemei priskirti anksčiau patvirtintame žemės reformos žemėtvarkos projekte ar jam prilyginamuose žemės sklypų planuose suprojektuoti žemės sklypai
	Kiti laisvos žemės fondo žemės plotai
	Suprojektuoto nuomai žemės sklypo riba

PROJEKTUI PRILYGINAMAS PLANAS
M1:5000

Kadastro vietovė	Krikštonių
Seniūnija	Noragėlių
Miestas (rajonas)	Lazdijų
Apskritis	Alytaus

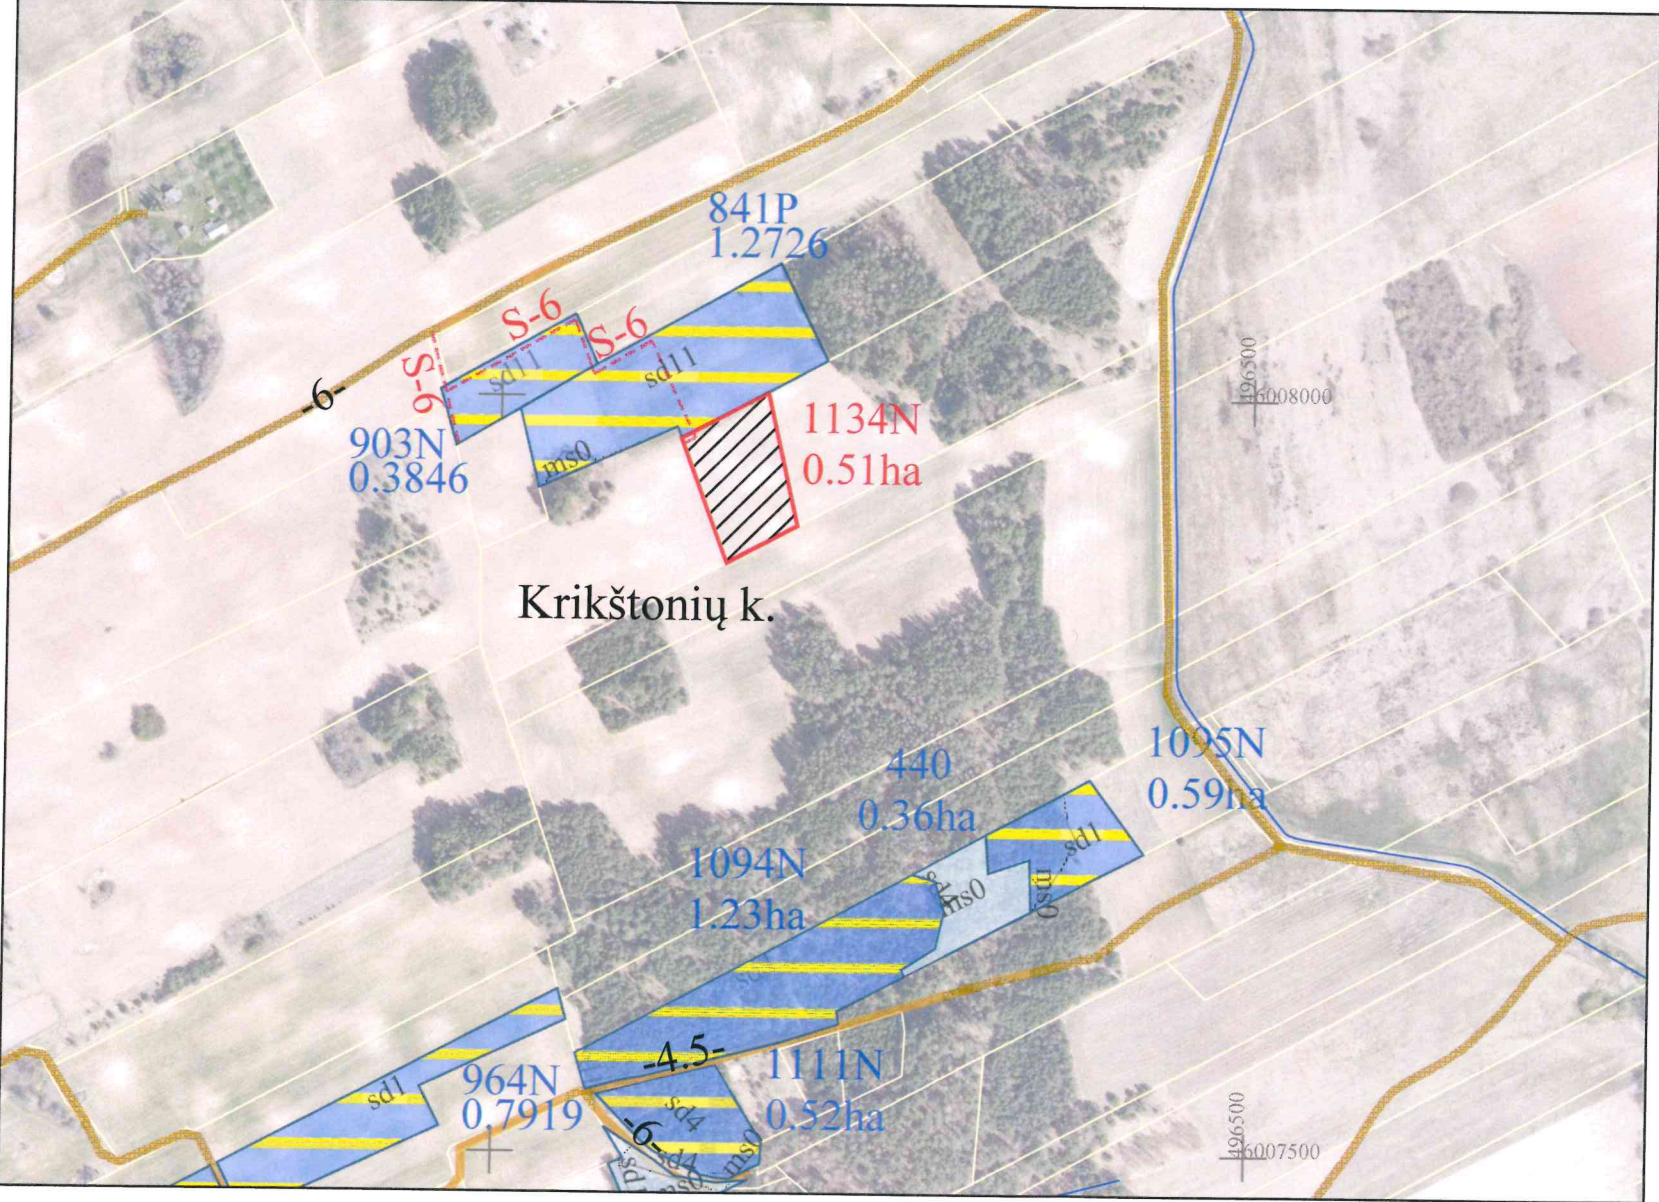

SUPROJEKTUOTIEMS ŽEMĖS SKLYPAMS TAIKOMI SERVIDUTAI, SPECIALIOSIOS ŽEMĖS IR MIŠKO NAUDOJIMO SĄLYGOS IR APRIBOJIMAI			
Žemės sklypo numeris plane	Žemės sklypo plotas, ha	Žemės sklypui taikomi servitutai, specialiosios žemės ir miško naudojimo sąlygos ir apribojimai	
		kodas, aprašymas	plotas, ha
1134N	0,51	134- Valstybiniai parkai (V skyrius, dvidešimt trečiasis skirsnis)	0,51
		152-Dirvožemio apsauga žemės ūkio paskirties žemės sklypuose (VI skyrius, keturioliktasis skirsnis)	0,51
		(114) Kelio servitutas (S) – teisė važiuoti transporto priemonėmis, teisė naudotis pėsčiųjų taku, teisė varyti galvijus (viešpataujantis)	0,17
		(214) Kelio servitutas (S) – teisė važiuoti transporto priemonėmis, teisė naudotis pėsčiųjų taku, teisė varyti galvijus (tarnaujantis)	0,01



Plane panaudoti duomenys:

ORTLT © Nacionalinė žemės tarnyba prie AM, 2019
GRPK © Nacionalinė žemės tarnyba prie AM, 2023-2026

SUDERINTA:
Nacionalinės žemės tarnybos prie Aplinkos ministerijos Kauno apygardos žemės tvarkymo ir administravimo skyriaus

Nacionalinės žemės tarnybos prie AM

Kauno apygardos žemės tvarkymo ir administravimo skyriaus vedėjas

Vilma Tumosienė

Vedėjas/a

(parašas)

(data)

Vyriaus. specialistė

(parašas)

(data)

PATVIRTINTA:
Nacionalinės žemės tarnybos prie Aplinkos ministerijos direktoriaus / Nacionalinės žemės tarnybos prie Aplinkos ministerijos Kauno apygardos žemės tvarkymo ir administravimo skyriaus vedėjo
isakymu Nr. _____

Žemės reformos žemėtvarkos projektui prilyginamo plano rengėjas:

Valstybės įmonės Žemės ūkio duomenų centro

(juridinio asmens ar kitos užsienio organizacijos pavadinimas, kai plano rengėjas dirba

Geodezijos, žemėtvarkos ir teritorijų planavimo skyrius

(juridiniame asmenyje ar kitose užsienio organizacijose)

Projekto autorius Ligita Paliulė 2026-06-12, 2R-ŽR-414


(Plano rengėjo vardas ir pavardė, parašas, data, kvalifikacijos pažymėjimo Nr.)

SUTARTINIAI ŽENKLAI

Sutartinio ženklo žymėjimas	Sutartinio ženklo aprašymas
S-5	Projektuojamas servitutinis kelias
-5-	Vietinės reikšmės kelias
~	Upė, griovys
□	Privachios žemės sklypai
▨	IŽF žemei priskirti anksčiau patvirtintame žemės reformos žemėtvarkos projekte ar jam prilyginamuose žemės sklypų planuose suprojektuoti žemės sklypai
□	Kiti laisvos žemės fondo žemės plotai
▤	Suprojektuoto nuomai žemės sklypo riba

PROJEKTUI PRILYGINAMAS PLANAS
M1:5000

Kadastro vietovė	Krikštonių
Seniūnija	Noragėlių
Miestas (rajonas)	Lazdijų
Apskritis	Alytaus

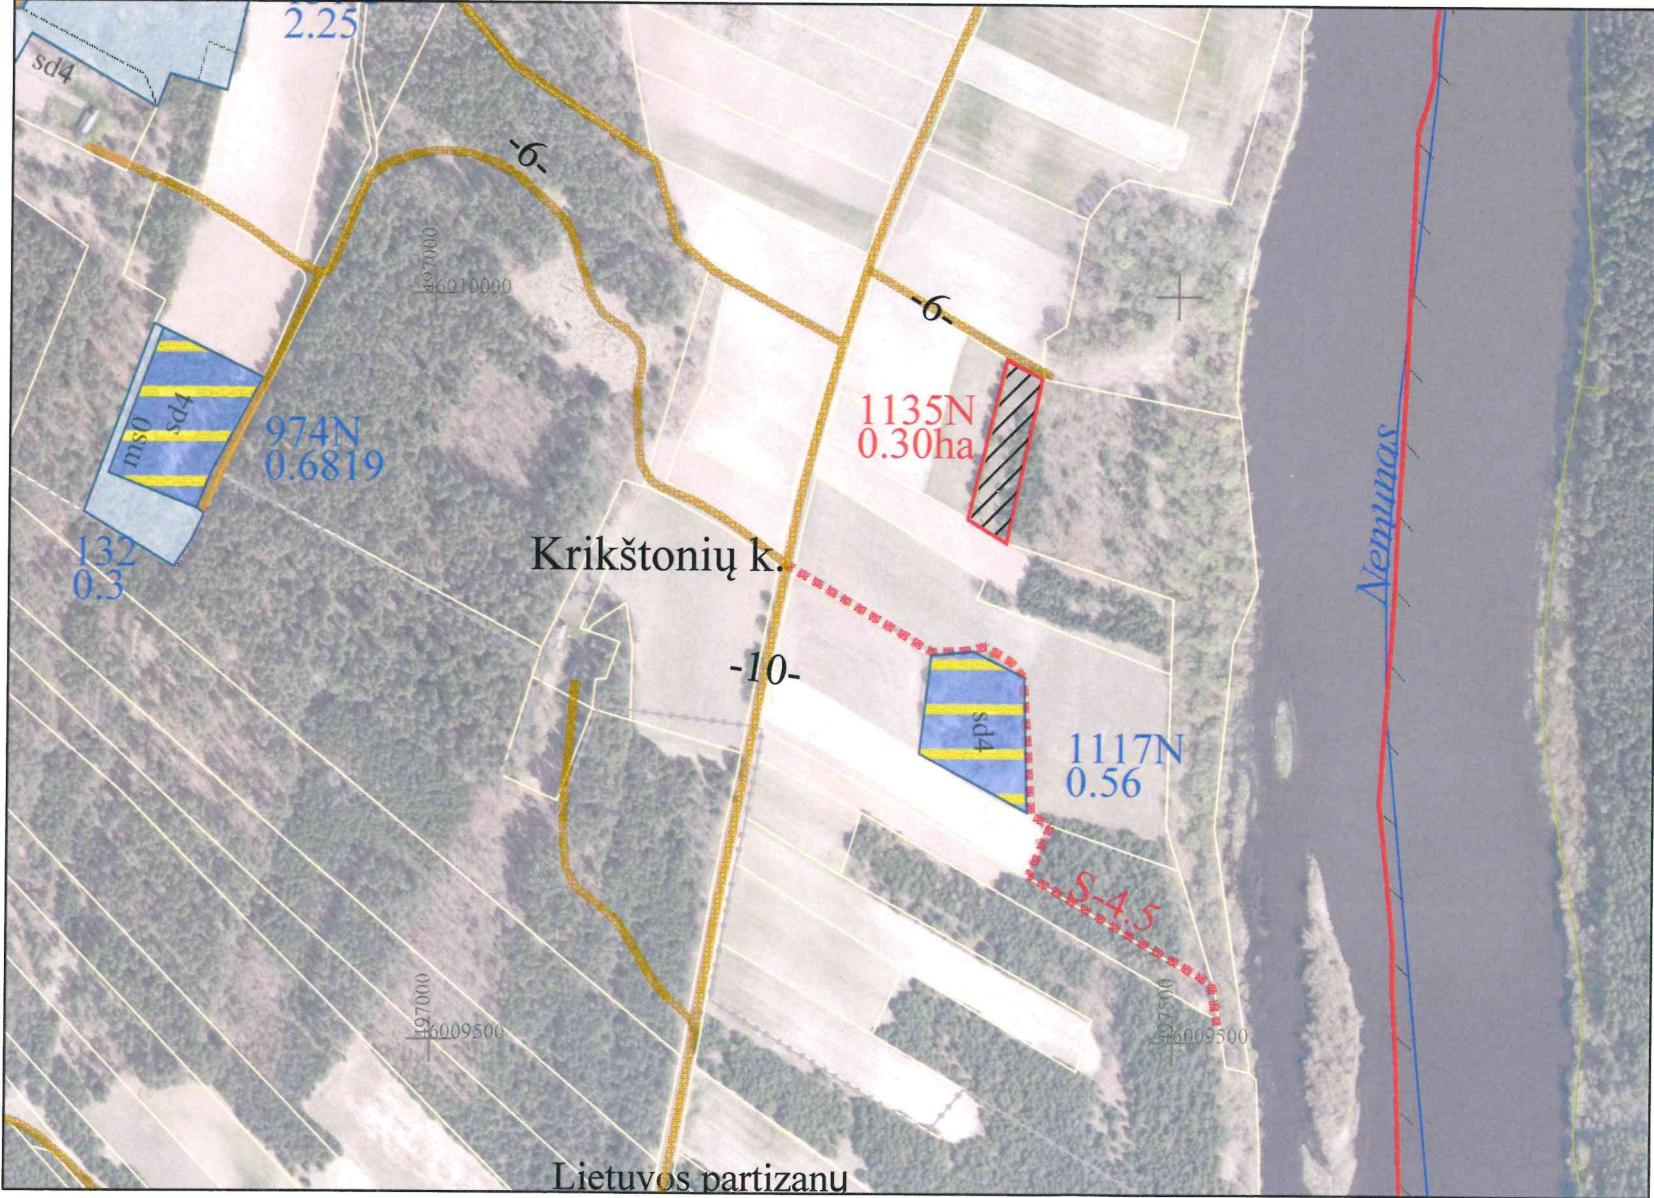

SUPROJEKTUOTIEMS ŽEMĖS SKLYPAMS TAIKOMI SERVITUTAI, SPECIALIOSIOS ŽEMĖS IR MIŠKO NAUDOJIMO SĄLYGOS IR APRIBOJIMAI			
Žemės sklypo numeris plane	Žemės sklypo plotas, ha	Žemės sklypui taikomi servitutai, specialiosios žemės ir miško naudojimo sąlygos ir apribojimai	
		kodas, aprašymas	plotas, ha
1135N	0,30	152-Dirvožemio apsauga žemės ūkio paskirties žemės sklypuose (VI skyrius, keturioliktasis skirsnis)	0,30
		163- Paviršinių vandens telkinių apsaugos zonos (VI skyrius, septintasis skirsnis)	0,30
		168- Potvynių grėsmės teritorijos (VI skyrius, dešimtas skirsnis)	0,30



Plane panaudoti duomenys:

ORTLT © Nacionalinė žemės tarnyba prie AM, 2019
GRPK © Nacionalinė žemės tarnyba prie AM, 2023-2026

SUDERINTA:
Nacionalinės žemės tarnybos prie Aplinkos ministerijos Kauno apygardos žemės tvarkymo ir administravimo skyriaus

Nacionalinės žemės tarnybos prie Aplinkos ministerijos Kauno apygardos žemės tvarkymo ir administravimo skyriaus
Vilma Tumosienė
(parašas) (data) 2026-06-15

Vedėjas/a

Vyriaus. specialistė

Vilma Tumosienė
(parašas) (data) 2026-06-15

PATVIRTINTA:
Nacionalinės žemės tarnybos prie Aplinkos ministerijos direktoriaus / Nacionalinės žemės tarnybos prie Aplinkos ministerijos Kauno apygardos žemės tvarkymo ir administravimo skyriaus vedėjo įsakymu Nr. _____
(data)

Žemės reformos žemėtvarkos projektui prilyginamo plano rengėjas:


Valstybės įmonės Žemės ūkio duomenų centro
(juridinio asmens ar kitos užsienio organizacijos pavadinimas, kai plano rengėjas dirba Geodezijos, žemėtvarkos ir teritorijų planavimo skyrius
(juridiniame asmenyje ar kitoje užsienio organizacijoje)
Projekto autorius Ligita Paliulė 2026-06-12, 2R-ŽR-414
(Plano rengėjo vardas ir pavardė, parašas, data, kvalifikacijos pažymėjimo Nr.)

SUTARTINIAI ŽENKLAI

Sutartinio ženklo žymėjimas	Sutartinio ženklo aprašymas
S-5	Projektuojamas servitutinis kelias
-5-	Vietinės reikšmės kelias
~	Upė, griovys
	Privacios žemės sklypai
	LZF žemei priskirti anksčiau patvirtintame žemės reformos žemėtvarkos projekte ar jam prilyginamuose žemės sklypų planuose suprojektuoti žemės sklypai
	Kiti laisvos žemės fondo žemės plotai
	Suprojektuoto nuomai žemės sklypo riba

PROJEKTUI PRILYGINAMAS PLANAS
M1:5000

Kadastro vietovė	Krikščionių
Seniūnija	Noragėlių
Miestas (rajonas)	Lazdijų
Apskritis	Alytaus

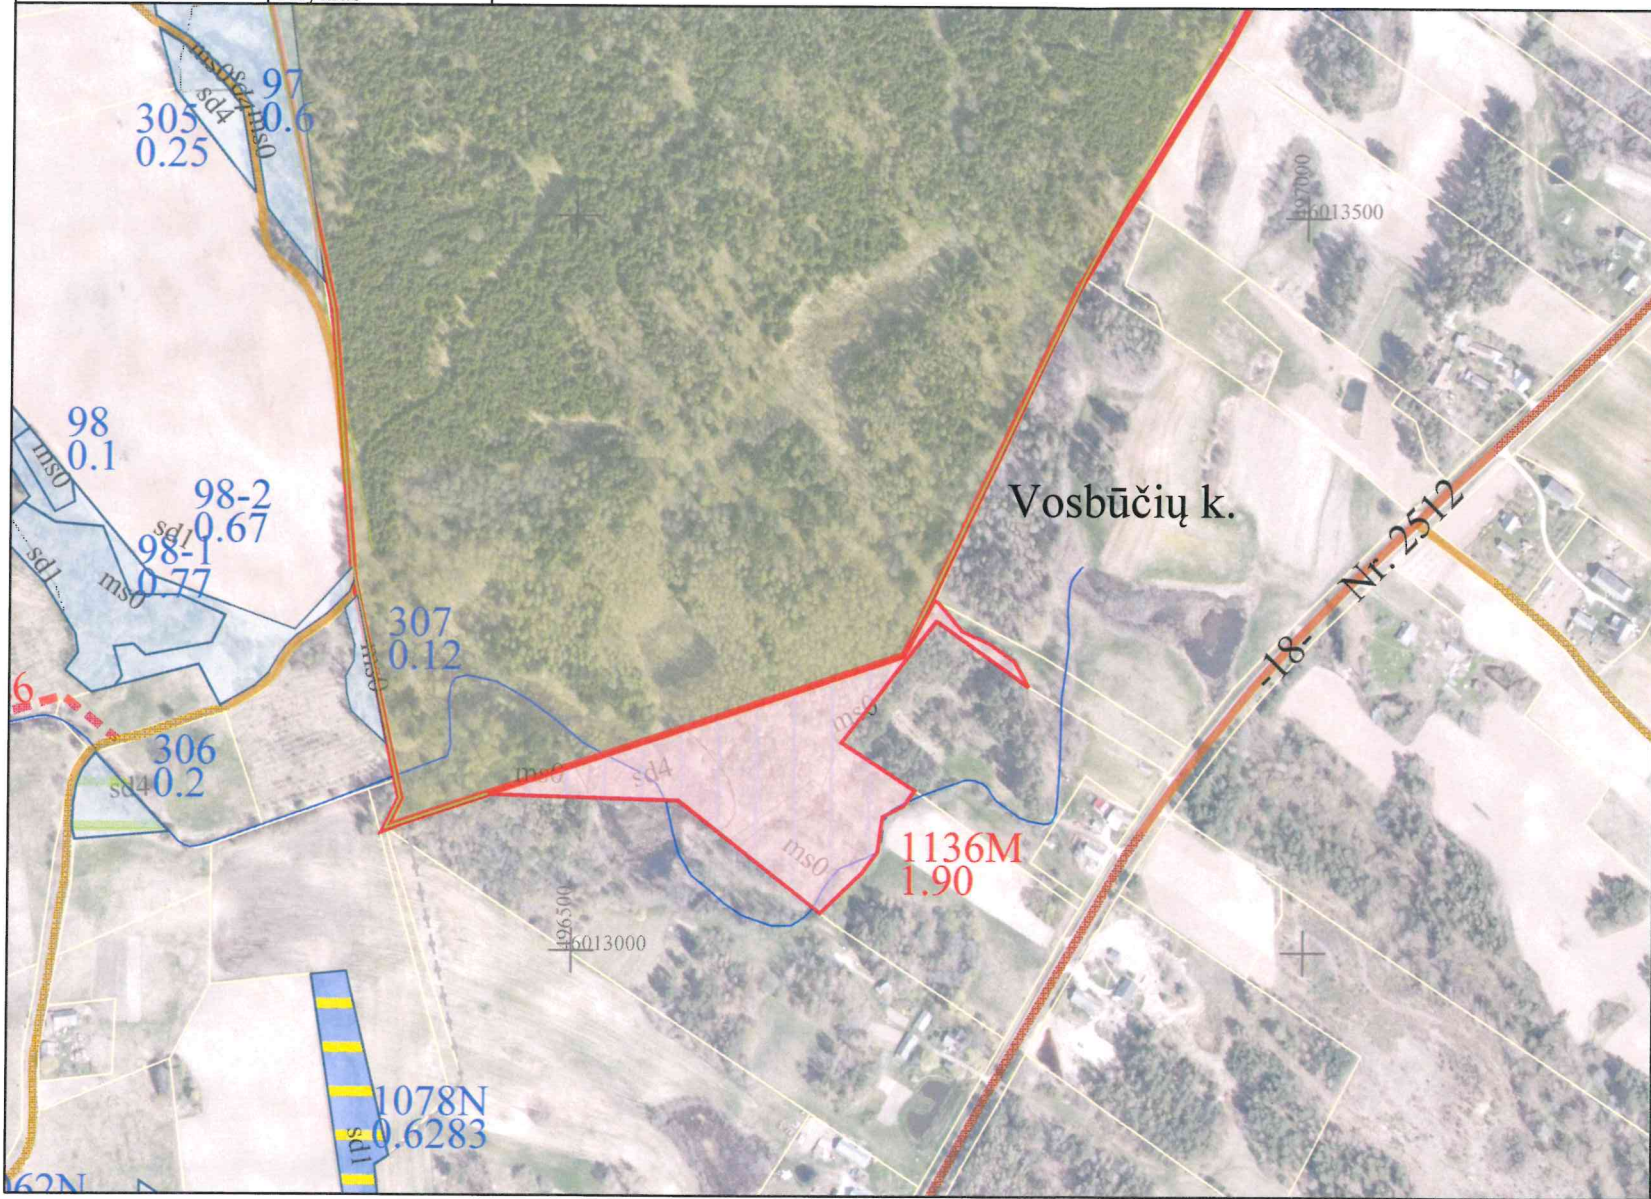

SUPROJEKTUOTIEMS ŽEMĖS SKLYPAMS TAIKOMI SERVITUTAI, SPECIALIOSIOS ŽEMĖS IR MIŠKO NAUDOJIMO SĄLYGOS IR APRIBOJIMAI			
Žemės sklypo numeris plane	Žemės sklypo plotas, ha	Žemės sklypui taikomi servitutai, specialiosios žemės ir miško naudojimo sąlygos ir apribojimai	
		kodas, aprašymas	plotas, ha
1136M	1,90	106- Elektros tinklų apsaugos zonos (III skyrius, ketvirtasis skirsnis)	0,24
		126- Miško žemė (VI skyrius, trečiasis skirsnis)	1,90
		130- Pelkės ir šaltiniai (VI skyrius, devintasis skirsnis)	0,08



Plane panaudoti duomenys:

ORTLT © Nacionalinė žemės tarnyba prie AM, 2019
GRPK © Nacionalinė žemės tarnyba prie AM, 2023-2026

SUDERINTA:
Nacionalinės žemės tarnybos prie Aplinkos ministerijos Kauno apygardos žemės tvarkymo ir administravimo skyriaus

Nacionalinės žemės tarnybos prie AM
Kauno apygardos žemės tvarkymo ir administravimo skyriaus vedėja

Vilma Tumosienė

Vedėjas/a

(parašas)

(data)

Vyriaus. specialistė

Vilma Merkumaitienė 2026-06-15

(parašas)

(data)

PATVIRTINTA:
Nacionalinės žemės tarnybos prie Aplinkos ministerijos direktoriaus / Nacionalinės žemės tarnybos prie Aplinkos ministerijos Kauno apygardos žemės tvarkymo ir administravimo skyriaus vedėjo įsakymu Nr. _____

(data)

Žemės reformos žemėtvarkos projektui prilyginamo plano rengėjas:

Valstybės įmonės Žemės ūkio duomenų centro

(juridinio asmens ar kitos užsienio organizacijos pavadinimas, kai plano rengėjas dirba

Geodezijos, žemėtvarkos ir teritorijų planavimo skyrius

(juridiniame asmenyje ar kitose užsienio organizacijose)

Projekto autorius Ligita Paliulė 2026-06-12, 2R-ŽR-414


(Plano rengėjo vardas ir pavardė, parašas, data, kvalifikacijos pažymėjimo Nr.)

SUTARTINIAI ŽENKLAI

Sutartinio ženklo žymėjimas	Sutartinio ženklo aprašymas
S-5	Projektuojamas servitutinis kelias
-5-	Vietinės reikšmės kelias
~~~~~	Upė, griovys
□	Privacios žemės sklypai
▨	IŽF žemei priskirti anksčiau patvirtintame žemės reformos žemėtvarkos projekte ar jam prilyginamuose žemės sklypų planuose suprojektuoti žemės sklypai
□	Kiti laisvos žemės fondo žemės plotai
▭	Suprojektuoto perduodamo neatlygintinai naudotis ar patikėjimo teise valdyti žemės sklypo riba

ŽEMĖS SKLYPO ( SKLYPŲ ) PROJEKTINIŲ  
PASIŪLYMŲ BRĖŽINYS  
M 1 : 5000

Kadastro vietovė	Krikštonių
Seniūnija	Noragėlių
Miestas (rajonas)	Lazdijų
Apskritis	Alytaus

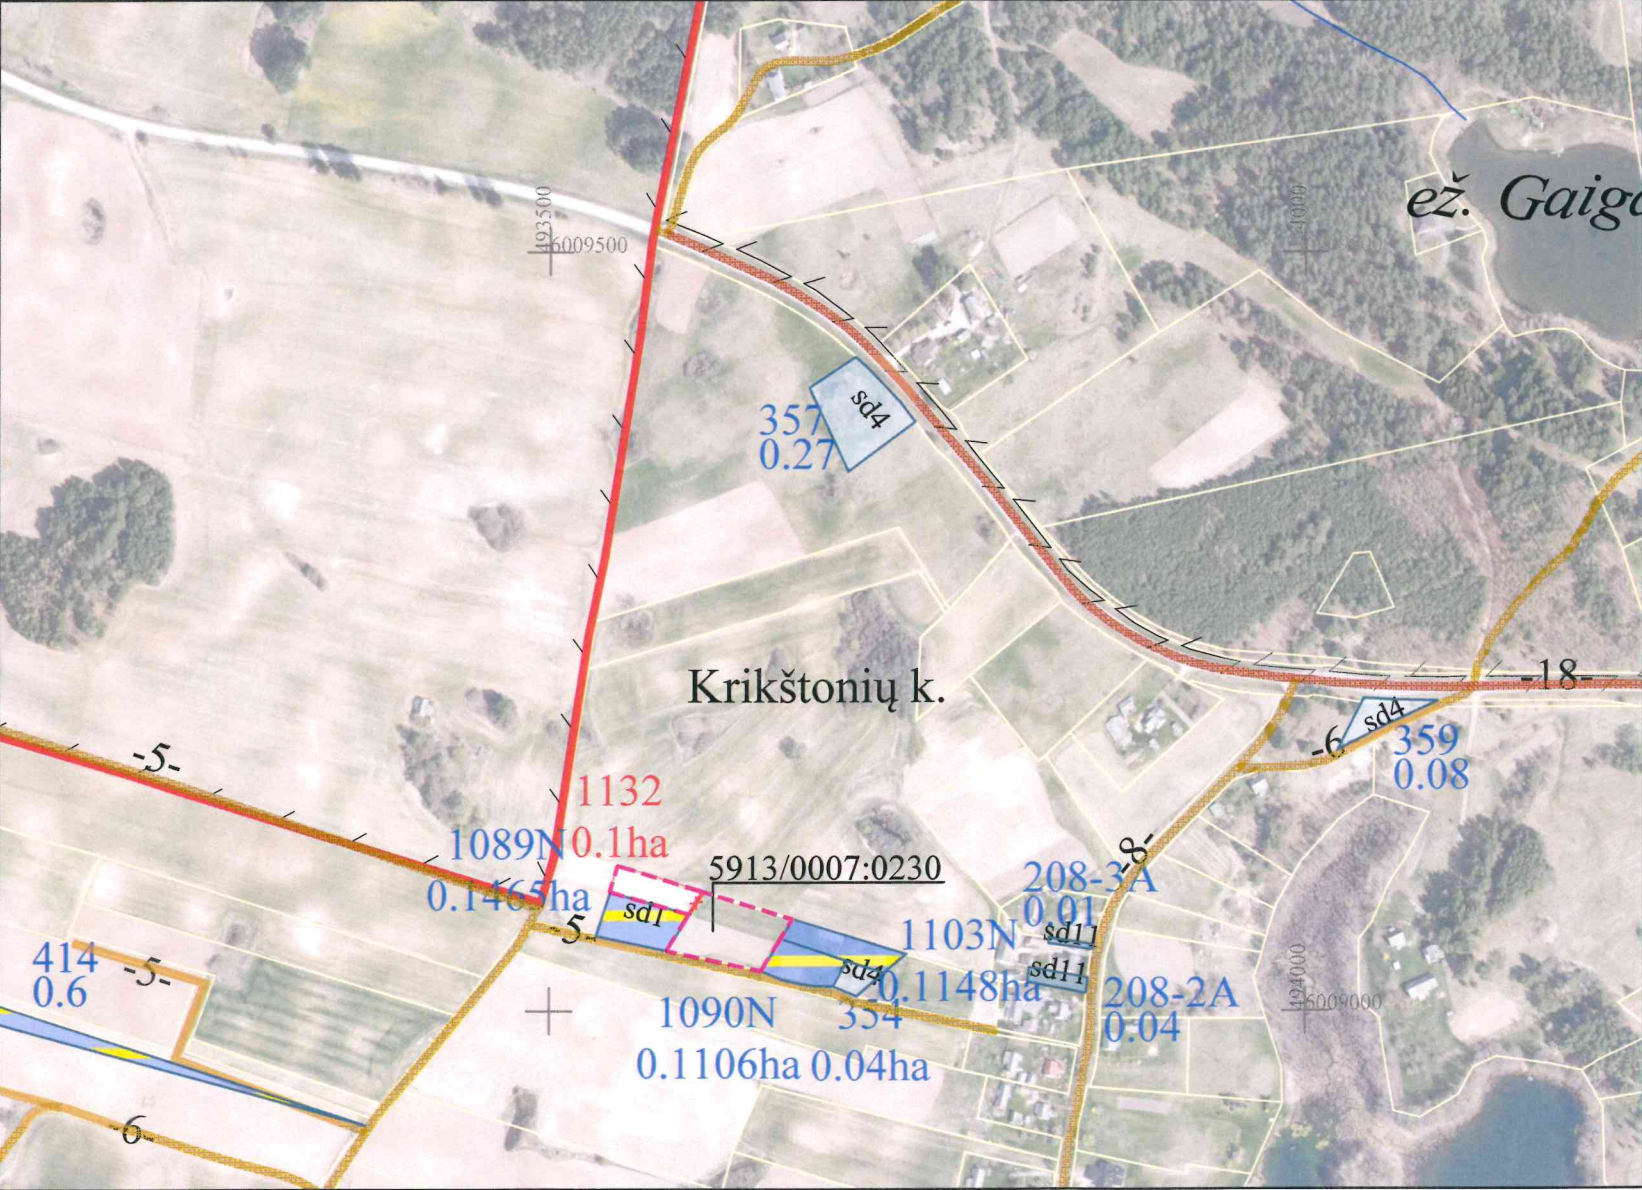

SUPROJEKTUOTIEMS ŽEMĖS SKLYPAMS TAIKOMI SERVITUTAI, SPECIALIOSIOS ŽEMĖS IR MIŠKO NAUDOJIMO SĄLYGOS IR APRIBOJIMAI			
Žemės sklypo numeris plane	Žemės sklypo plotas, ha	Žemės sklypui taikomi servitutai, specialiosios žemės ir miško naudojimo sąlygos ir apribojimai	
		kodas, aprašymas	plotas, ha
1132	0,10	152-Dirvožemio apsauga žemės ūkio paskirties žemės sklypuose (VI skyrius, keturioliktasis skirsnis)	0,10

I ETAPAS: Žemės sklypų pagrindinė naudojimo paskirtis, būdas iki pardavimo.			
Žemės sklypo proj. Nr.	Žemės sklypo plotas, ha	Pagrindinė žemės naudojimo paskirtis	Žemės naudojimo būdas
Proj. Nr. 1132	0,10	Žemės ūkio	Kiti žemės ūkio paskirties žemės sklypai
Kad. Nr. 5913/0007:0230	0,2564	Žemės ūkio	Kiti žemės ūkio paskirties žemės sklypai

II ETAPAS: Žemės sklypų pagrindinė naudojimo paskirtis, būdas po pardavimo sujungus sklypus.			
Žemės sklypo proj. Nr.	Žemės sklypo plotas, ha	Pagrindinė žemės naudojimo paskirtis	Žemės naudojimo būdas
Proj. Nr. 1132	0,3564	Žemės ūkio	Kiti žemės ūkio paskirties žemės sklypai
Kad. Nr. 5913/0007:0230	0,3564	Žemės ūkio	Kiti žemės ūkio paskirties žemės sklypai

Sutartiniai ženklai	
	įsiterpęs žemės sklypas (Proj. Nr. 1132 plotas 0,10ha)
	Naikinamos aklypo ribos
	žemės sklypai po sujungimo

Plane panaudoti duomenys:  
ORTLT © Nacionalinė žemės tarnyba prie AM, 2019  
GRPK © Nacionalinė žemės tarnyba prie AM, 2023-2026

SUDERINTA:  
Nacionalinės žemės tarnybos prie Aplinkos ministerijos Kauno apygardos žemės tvarkymo ir administravimo skyriaus

Vedėjas/a  
(parašas) (data)  
Vyriaus. specialistė Vilma Tumosienė  
(parašas) (data)

PATVIRTINTA:  
Nacionalinės žemės tarnybos prie Aplinkos ministerijos direktoriaus / Nacionalinės žemės tarnybos prie Aplinkos ministerijos Kauno apygardos žemės tvarkymo ir administravimo skyriaus vedėjo įsakymu Nr. _____  
(data)

Žemės reformos žemėtvarkos projektui prilyginamo plano rengėjas:  
Valstybės įmonės Žemės ūkio duomenų centro  
(juridinio asmens ar kitos užsienio organizacijos pavadinimas, kai plano rengėjas dirba Geodezijos, žemėtvarkos ir teritorijų planavimo skyrius  
(juridiniame asmenyje ar kitoje užsienio organizacijoje)  
Projekto autorius Ligita Paliulė 2026-06-12, 2R-ŽR-414  
(Plano rengėjo vardas ir pavardė, parašas, data, kvalifikacijos pažymėjimo Nr.)

SUTARTINIAI ŽENKLAI	
Sutartinio ženklo žymėjimas	Sutartinio ženklo aprašymas
	Suprojektuoto ne aukcione parduodamo žemės sklypo riba
	Vietinės reikšmės kelias
	Upė, griovys
	Privačios žemės sklypai
	LŽF žemei priskirti anksčiau patvirtintame žemės reformos žemėtvarkos projekte ar jam prilyginamuose žemės sklypų planuose suprojektuoti žemės sklypai
	Kiti laisvos žemės fondo žemės plotai