


PROJEKTINIŲ SPRENDINIŲ PLANAS
M 1:5000

Žemės reformos žemėtvarkos projektų
rengimo ir įgyvendinimo metodikos
8 priedas

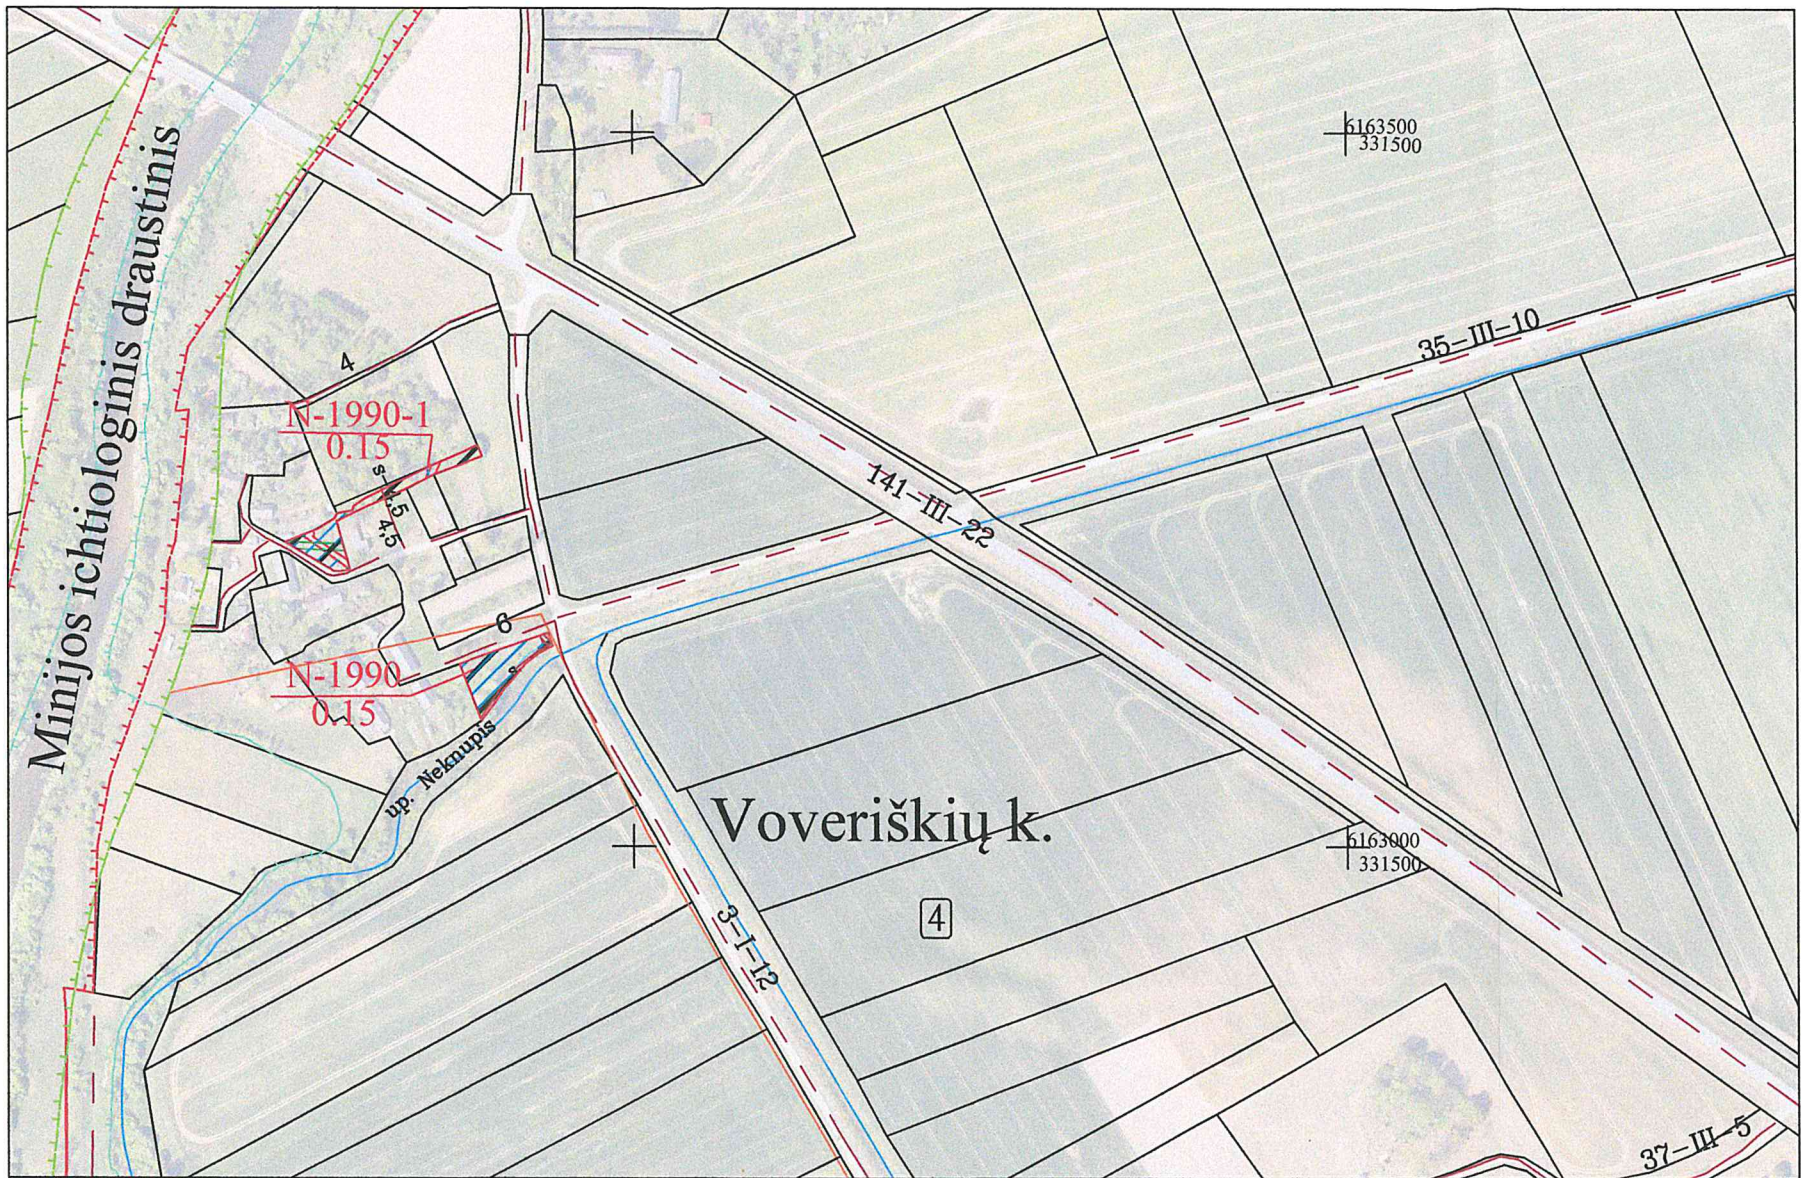

Kaimas	VOVERIŠKŲ K.
Kadastro vietovė	STRAGNŲ k.v.5552
Seniūnija	PRIEKULĖS
Miestas (rajonas)	KLAIPĖDOS r.
Apskritis	KLAIPĖDOS

SUPROJEKTUOTIEMS ŽEMĖS SKLYPAMS TAIKOMI SERVITUTAI, SPECIALIOSIOS ŽEMĖS IR MIŠKO NAUDOJIMO SĄLYGOS IR APRIBOJIMAI			
Žemės sklypo numeris plane	Žemės sklypo plotas, ha	Žemės sklypui taikomi servitutai, specialiosios žemės ir miško naudojimo sąlygos ir apribojimai	
		kodas, aprašymas	plotas, ha
0004/N-1990	0,15	102 - Kelių apsaugos zonos (III skyrius, antrasis skirsnis)	0,01
		163 - Paviršinių vandens telkinių apsaugos zonos (VI skyrius, septintasis skirsnis)	0,15
		164 - Paviršinių vandens telkinių pakrantės apsaugos juostos (VI skyrius, aštuntasis skirsnis)	0,01
		202 - Kelio servitutas - teisė naudotis pėsčiųjų taku (tarnaujantis)	0,01
0004/N-1990-1	0,15	106 - Elektros tinklų apsaugos zonos (III skyrius, ketvirtasis skirsnis)	0,02
		121 -Melioruotos žemės ir melioracijos statinių apsaugos zonos (VI skyrius, antrasis skirsnis)	0,07
		149 - Vandens tiekimo ir nuotekų, paviršinių nuotekų tvarkymo infrastruktūros apsaugos zonos (III skyrius, dešimtas skirsnis)	0,02
		152 - Dirvožemio apsauga žemės ūkio paskirties žemės sklypuose (VI skyrius, keturioliktasis skirsnis)	0,07
		163 - Paviršinių vandens telkinių apsaugos zonos (VI skyrius, septintasis skirsnis)	0,12
		214 - Kelio servitutas - teisė važiuoti transporto priemonėmis naudotis pėsčiųjų taku, vartyti gyvulius (tarnaujantis)	0,01

PASTABA:
"Žemės sklypui (jo daliai) taikomos Nekilnojamojo turto registro duomenų bazės išrašo skiltyje
"Duomenys apie įregistruotas teritorijas, kuriose taikomos specialiosios žemės naudojimo
sąlygos" nurodytos specialiosios žemės naudojimo sąlygos"

SUDERINTA:
NŽT prie Aplinkos ministerijos Klaipėdos apygardos žemės tvarkymo ir administravimo skyriaus vedėjas
Ričardas Ažna
(parašas, vardas, pavardė, data)

Klaipėdos rajono savivaldybės administracija
(parašas, vardas, pavardė, data)


SUTARTINIAI ŽENKLAI		SUTARTINIAI ŽENKLAI	
Sutartinio ženklo žymėjimas	Sutartinio ženklo aprašas	Sutartinio ženklo žymėjimas	Sutartinio ženklo aprašas
4	Kadastro bloko numeris	N-1990 N-1990-1	Suprojektuotas ilgalaikiai nuomai žemės sklypas, jo numeris
—	Kaimo riba	▨	Kelių apsaugos zonos
Voveriškių k.	Kaimo pavadinimas	□	Elektros tinklų apsaugos zonos
3-I-12 12	Vietinės reikšmės kelias, jo Nr. ir plotis	□	Melioruotos žemės ir melioracijos statinių apsaugos zonos
s-5	Servitutinis kelias, jo Nr. ir plotis	□	Vandens tiekimo ir nuotekų, paviršinių nuotekų tvarkymo infrastruktūros apsaugos zonos
—	Žemės rerormos žemėtvarkos projekto plano rengimo teritorijos riba	▨	Paviršinių vandens telkinių apsaugos zonos
— — —	Kadastro bloko riba	□	Įregistruoti žemės sklypai
—	Hidrografijos objektai		

Projektinių sprendinių plano rengėjas		A.V.	
Valstybės įmonė Žemės ūkio duomenų centro Žemės tvarkymo ir geodezijos departamento Kauno žemėtvarkos ir geodezijos skyrius Juridinių asmenų registro kodas 120093212 K. Donelaičio g. 33, LT -44240 Kaunas Tel. (8-37) 227389 Faks. (8-37) 226470		Lietuvos Respublika	
Pareigos	Vardas, pavardė	Parašas	Data
Projektų vadovė	Sandra Pocė		2026-07
Projekto autorė	Dalė Šoparė		2026-07

Lietuvos Respublikos teritorijos M:10000 skaitmeninis rastrinis ortofotografinis žemėlapis ORT-10LT, 2020
Lietuvos Respublikos teritorijos M:10000 georeferencinio pagrindo duomenų rinkinys GDR-10LT, 2018

PROJEKTINIŲ SPRENDINIŲ PLANAS
M 1:5000

Žemės reformos žemėtvarkos projektų
rengimo ir įgyvendinimo metodikos
8 priedas

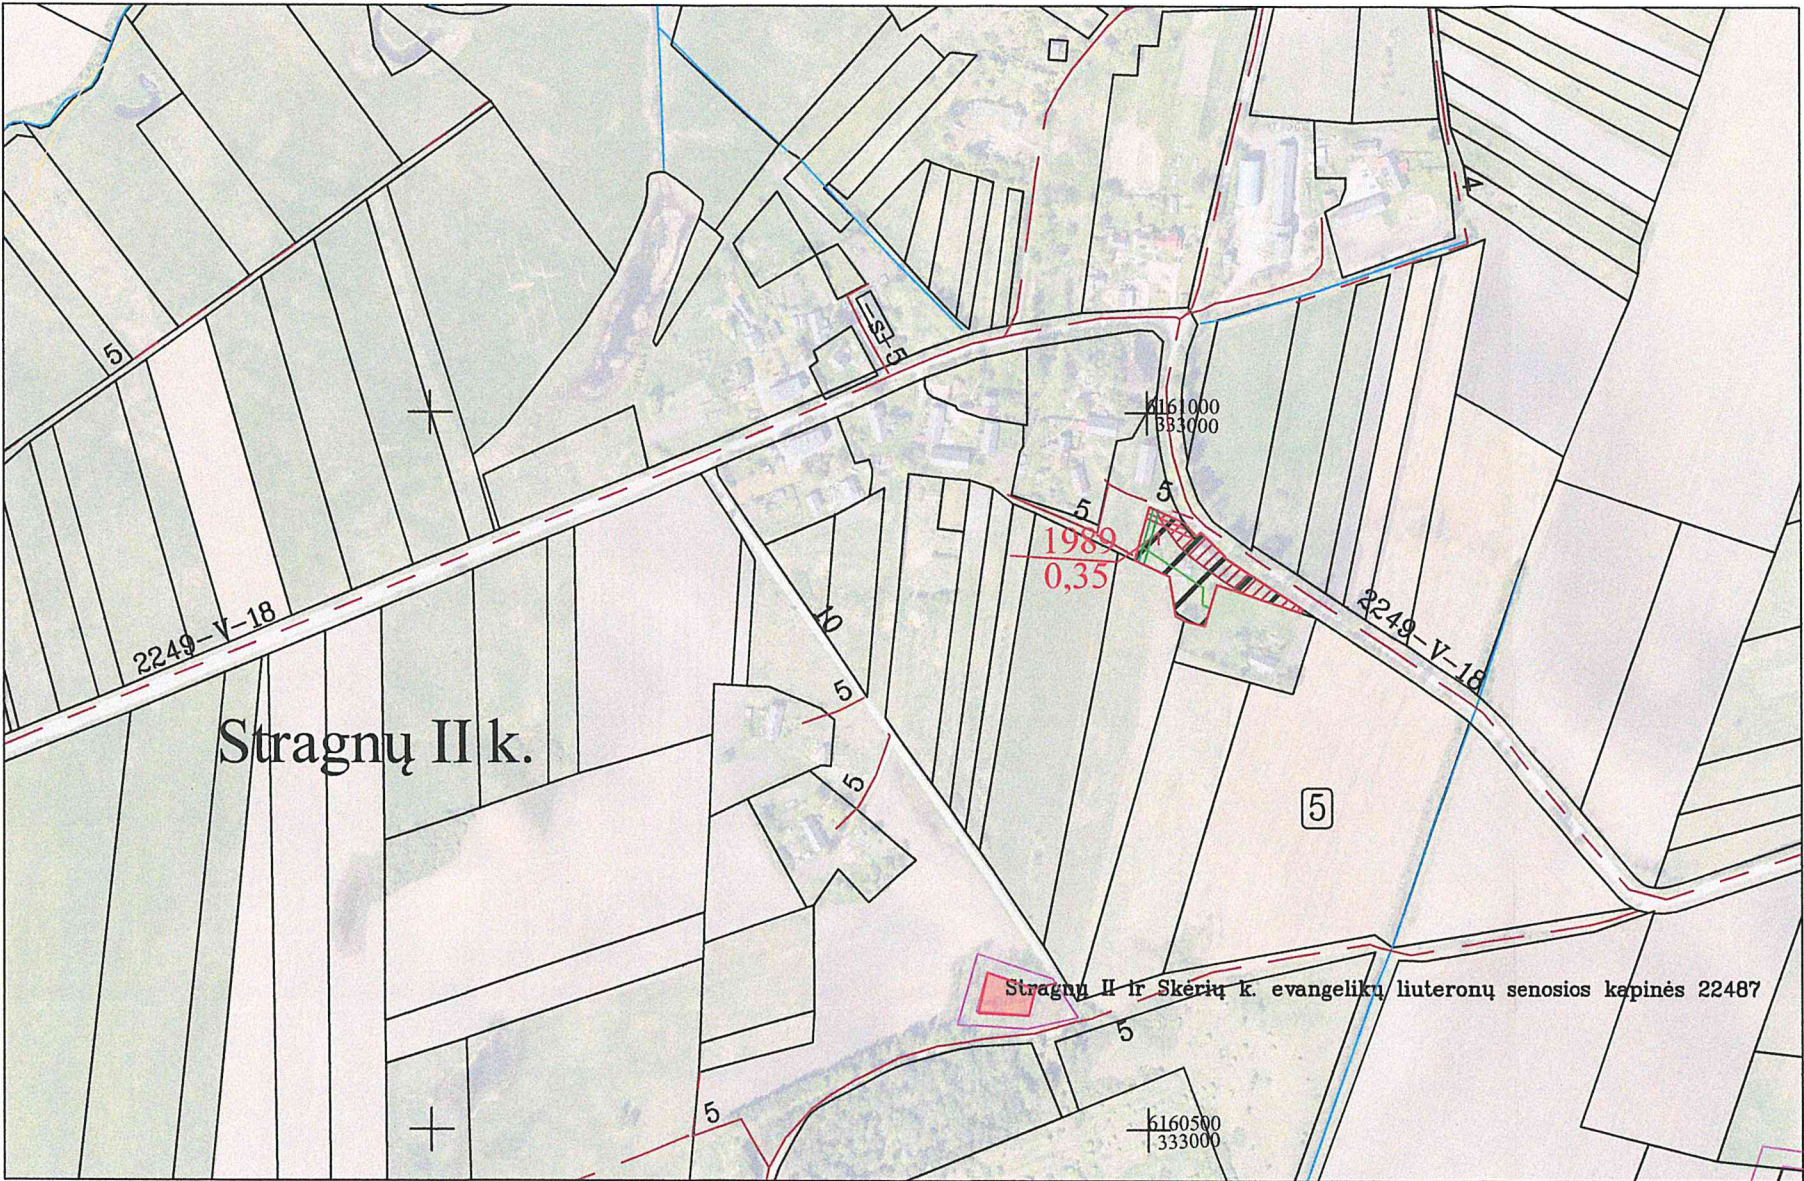

Kaimas	STRAGNŲ II K. ŠAUKLIŲ G.1B
Kadastro vietovė	STRAGNŲ k.v.5552
Seniūnija	PRIEKULĖS
Miestas (rajonas)	KLAIPĖDOS r.
Apskritis	KLAIPĖDOS

SUPROJEKTUOTIEMS ŽEMĖS SKLYPAMS TAIKOMI SERVIDUTAI, SPECIALIOSIOS ŽEMĖS IR MIŠKO NAUDOJIMO SĄLYGOS IR APRIBOJIMAI			
Žemės sklypo numeris plane	Žemės sklypo plotas, ha	Žemės sklypui taikomi servitutai, specialiosios žemės ir miško naudojimo sąlygos ir apribojimai	
		kodas, aprašymas	plotas, ha
0005/1989	0,35	102 - Kelių apsaugos zonos (III skyrius, antrasis skirsnis)	0,14
		106 - Elektros tinklų apsaugos zonos (III skyrius, ketvirtasis skirsnis)	0,01
		121 -Melioruotos žemės ir melioracijos statinių apsaugos zonos (VI skyrius, antrasis skirsnis)	0,10
		149 - Vandens tiekimo ir nuotekų, paviršinių nuotekų tvarkymo infrastruktūros apsaugos zonos (III skyrius, dešimtas skirsnis)	0,02

PASTABA:
"Žemės sklypui (jo daliai) taikomos Nekilnojamojo turto registro duomenų bazės išrašo skiltyje "Duomenys apie įregistruotas teritorijas, kuriose taikomos specialiosios žemės naudojimo sąlygos" nurodytos specialiosios žemės naudojimo sąlygos"

SUDERINTA:
NŽT prie Aplinkos ministerijos Klaipėdos apygardos žemės tvarkymo ir administravimo skyriaus vedėjas
Ričardas Ažna
(parašas, vardas, pavardė, data)


Klaipėdos rajono savivaldybės administracija
(parašas, vardas, pavardė, data)

SUTARTINIAI ŽENKLAI		SUTARTINIAI ŽENKLAI	
Sutartinio ženklo žymėjimas	Sutartinio ženklo aprašas	Sutartinio ženklo žymėjimas	Sutartinio ženklo aprašas
5	Kadastro bloko numeris	1989	Suprojektuotas ilgalaikiai nuomai žemės sklypas, jo numeris
—	Kaimo riba		Kelių apsaugos zonos
Stragnų II k.	Kaimo pavadinimas		Elektros tinklų apsaugos zonos
2249 18	Valstybinės reikšmės kelias, jo Nr. ir plotis		Melioruotos žemės ir melioracijos statinių apsaugos zonos
5	Vietinės reikšmės kelias, jo Nr. ir plotis		Vandens tiekimo ir nuotekų, paviršinių nuotekų tvarkymo infrastruktūros apsaugos zonos
s-5 5	Servitutinis kelias, jo Nr. ir plotis		Įregistruoti žemės sklypai
—	Žemės rerormos žemėtvarkos projekto plano rengimo teritorijos riba		Hidrografijos objektai
— / —	Kadastro bloko riba		

Projektinių sprendinių plano rengėjas			
Valstybės įmonė Žemės ūkio duomenų centro Žemės tvarkymo ir geodezijos departamentas Kauno žemėtvarkos ir geodezijos skyrius Juridinių asmenų registro kodas 12009212 K. Donelaičio g. 33, LT-44240 Kaunas Tel. (8-37) 227389 Faks. (8-37) 226470			
Pareigos	Vardas, pavardė	Parašas	Data
Projektų vadovė	Sandra Pocė		2026-07
Projekto autorė	Dalė Šoparė		2026-07

PROJEKTINIŲ SPRENDINIŲ PLANAS
M 1:5000

Žemės reformos žemėtvarkos projektų
rengimo ir įgyvendinimo metodikos
8 priedas

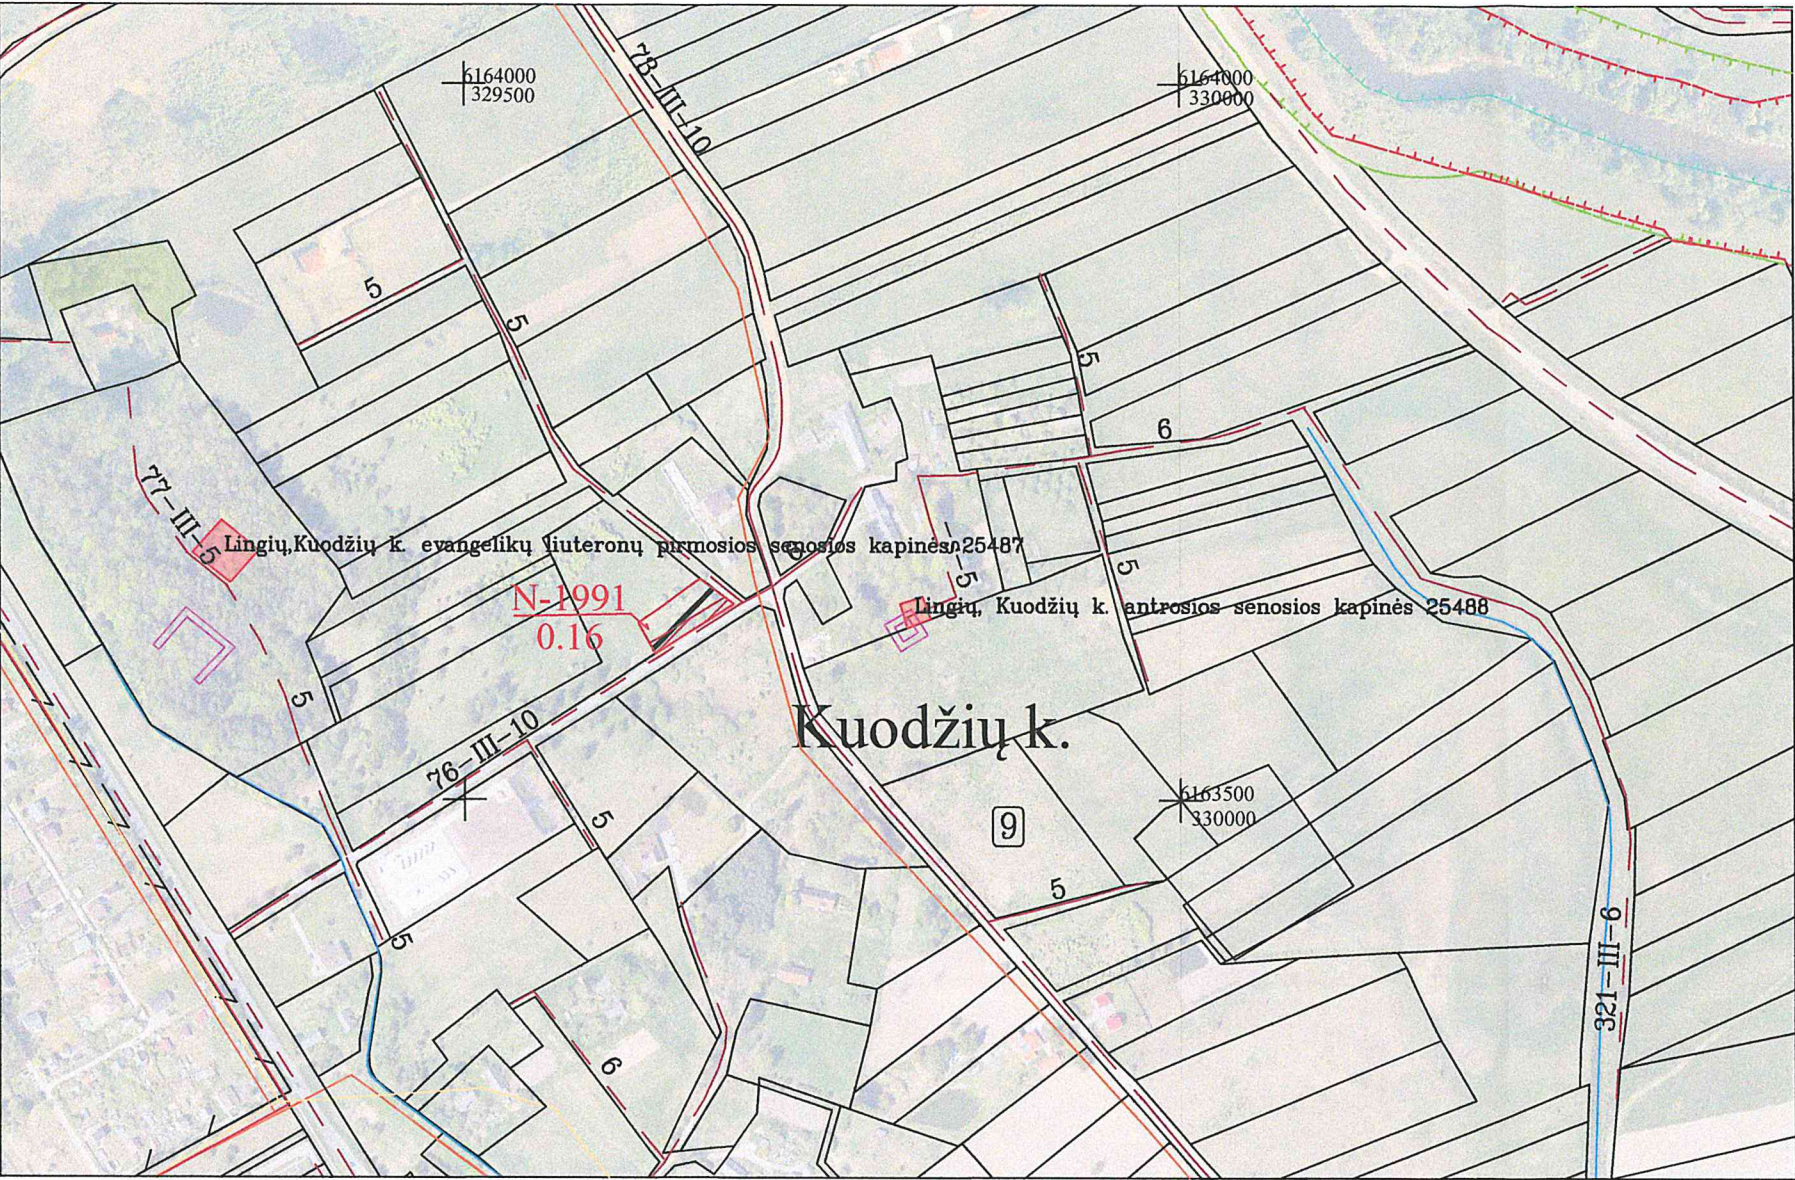

Kaimas	KUODŽIŲ K.
Kadastro vietovė	STRAGNŲ k.v.5552
Seniūnija	PRIEKULĖS
Miestas (rajonas)	KLAIPĖDOS r.
Apskritis	KLAIPĖDOS

SUPROJEKTUOTIEMS ŽEMĖS SKLYPAMS TAIKOMI SERVITUTAI, SPECIALIOSIOS ŽEMĖS IR MIŠKO NAUDOJIMO SĄLYGOS IR APRIBOJIMAI			
Žemės sklypo numeris plane	Žemės sklypo plotas, ha	Žemės sklypui taikomi servitutai, specialiosios žemės ir miško naudojimo sąlygos ir apribojimai	
		kodas, aprašymas	plotas, ha
0009/N-1991	0,16	102 - Kelių apsaugos zonos (III skyrius, antrasis skirsnis)	0,05
		121 -Melioruotos žemės ir melioracijos statinių apsaugos zonos (VI skyrius, antrasis skirsnis)	0,16
		152 - Dirvožemio apsauga žemės ūkio paskirties žemės sklypuose (VI skyrius,keturioliktasis skirsnis)	0,16

PASTABA:
"Žemės sklypui (jo daliai) taikomos Nekilnojamojo turto registro duomenų bazės išrašo skiltyje
"Duomenys apie įregistruotas teritorijas, kuriose taikomos specialiosios žemės naudojimo
sąlygos"nurodytos specialiosios žemės naudojimo sąlygos"


SUDERINTA:
NŽT prie Aplinkos ministerijos Klaipėdos apygardos žemės tvarkymo ir administravimo skyriaus vedėjas
Ričardas Ažna
(pareigos) (parašas, vardas, pavardė, data)
Klaipėdos rajono savivaldybės administracija
(pareigos) (parašas, vardas, pavardė, data)

SUTARTINIAI ŽENKLAI		SUTARTINIAI ŽENKLAI	
Sutartinio ženklo žymėjimas	Sutartinio ženklo aprašas	Sutartinio ženklo žymėjimas	Sutartinio ženklo aprašas
9	Kadastro bloko numeris	N-1991	Suprojektuotas ilgalaikiai nuomai žemės sklypas, jo numeris
—	Kaimo riba	▨	Kelių apsaugos zonos
Kuodžių k.	Kaimo pavadinimas	▭	Melioruotos žemės ir melioracijos statinių apsaugos zonos
76-III-10 10	Vietinės reikšmės kelias, jo Nr. ir plotis	▭	Įregistruoti žemės sklypai
s-5	Servitutinis kelias, jo Nr. ir plotis	—	Hidrografijos objektai
—	Žemės rerormos žemėtvarkos projekto plano rengimo teritorijos riba		
— / —	Kadastro bloko riba		

Projektinių sprendinių plano rengėjas			
Valstybės įmonė Žemės ūkio duomenų centro Žemės tvarkymo ir geodezijos departamentas Kauno žemėtvarkos ir geodezijos skyrius Juridinių asmenų registro kodas 120093212 K. Donelaičio g. 33, LT -44240 Kaunas Tel. (8-37) 227389 Faks. (8-37) 226470			
Pareigos	Vardas, pavardė	Parašas	Data
Projektų vadovė	Sandra Pocė		2026-07
Projekto autorė	Dalė Šoparė		2026-07

PROJEKTINIŲ SPRENDINIŲ PLANAS
M 1:5000

Žemės reformos žemėtvarkos projektų
rengimo ir įgyvendinimo metodikos
8 priedas

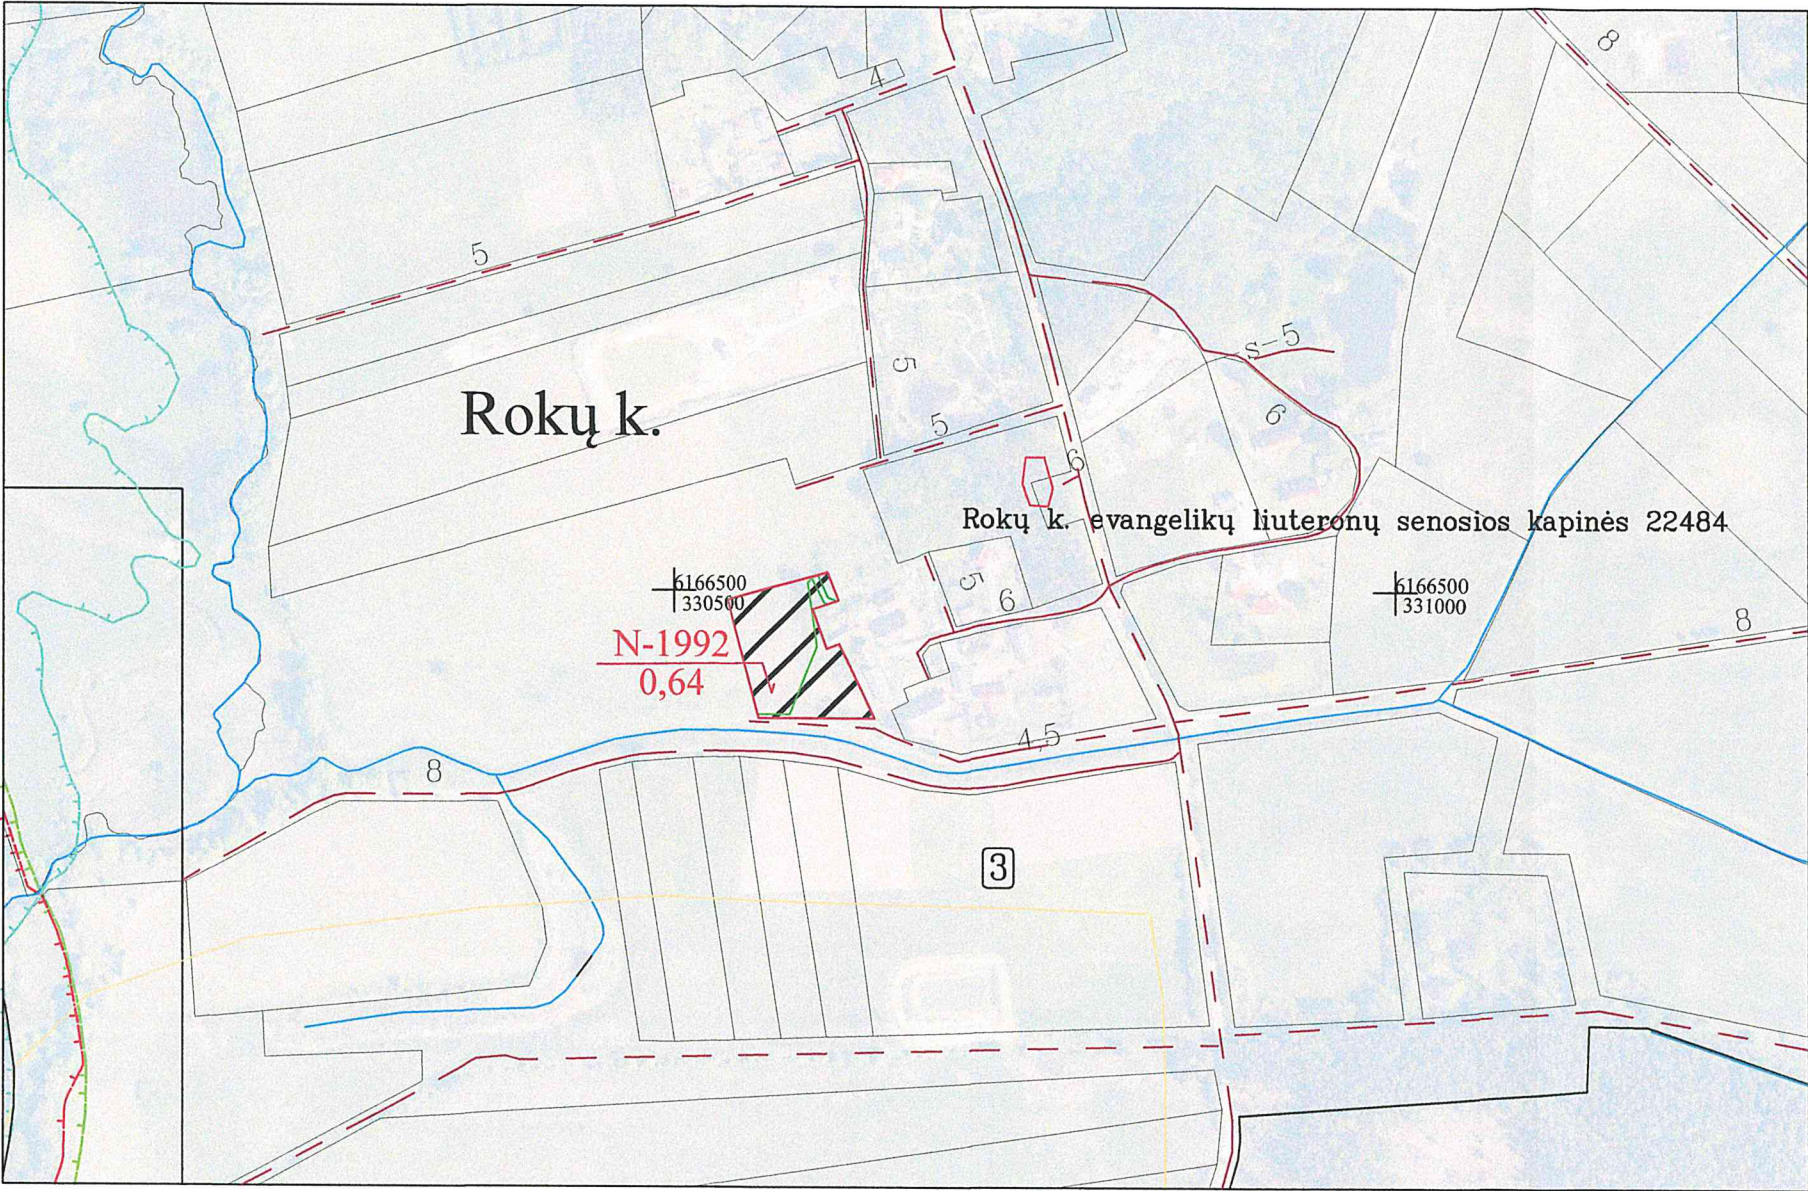

Kaimas	ROKŲ K.
Kadastro vietovė	STRAGNŲ k.v.5552
Seniūnija	PRIEKULĖS
Miestas (rajonas)	KLAIPĖDOS r.
Apkritis	KLAIPĖDOS

SUPROJEKTUOTIEMS ŽEMĖS SKLYPAMS TAIKOMI SERVITUTAI, SPECIALIOSIOS ŽEMĖS IR MIŠKO NAUDOJIMO SĄLYGOS IR APRIBOJIMAI			
Žemės sklypo numeris plane	Žemės sklypo plotas, ha	Žemės sklypui taikomi servitutai, specialiosios žemės ir miško naudojimo sąlygos ir apribojimai	
		kodas, aprašymas	plotas, ha
0003/N-1992	0,64	121 - Melioruotos žemės ir melioracijos statinių apsaugos zonos (VI skyrius, antrasis skirsnis)	0,40
		149 - Vandens tiekimo ir nuotekų, pavišinių nuotekų tvarkymo infrastruktūros apsaugos zonos (III skyrius, dvidešimtas skirsnis)	0,01
		152 - Dirvožemio apsauga žemės ūkio paskirties žemės sklypuose (VI skyrius, keturioliktasis skirsnis)	0,40
		168 - Potvynių grėsmės teritorijos (VI skyrius, dešimtas skirsnis)	0,64

PASTABA:
"Žemės sklypui (jo daliai) taikomos Nekilnojamojo turto registro duomenų bazės išrašo skiltyje
"Duomenys apie įregistruotas teritorijas, kuriose taikomos specialiosios žemės naudojimo
sąlygos" nurodytos specialiosios žemės naudojimo sąlygos"

SUDERINTA:
NŽT prie Aplinkos ministerijos Klaipėdos apygardos žemės
tvarkymo ir administravimo skyriaus vedėjas
(pareigos) Ričardas Ažna (parašas, vardas, pavardė, data)

Klaipėdos rajono savivaldybės administracija
(pareigos) (parašas, vardas, pavardė, data)

SUTARTINIAI ŽENKLAI		SUTARTINIAI ŽENKLAI	
Sutartinio ženklo žymėjimas	Sutartinio ženklo aprašas	Sutartinio ženklo žymėjimas	Sutartinio ženklo aprašas
3	Kadastro bloko numeris	N-1992	Suprojektuotas ilgalaikiai nuomai žemės sklypas, jo numeris
—	Kaimo riba		Vandens tiekimo ir nuotekų, pavišinių nuotekų tvarkymo infrastruktūros apsaugos zonos
Rokų k.	Kaimo pavadinimas		Melioruotos žemės ir melioracijos statinių apsaugos zonos
6 5	Vietinės reikšmės kelias, jo Nr. ir plotis		Įregistruoti žemės sklypai
s-5	Servitutinis kelias, jo Nr. ir plotis		Hidrografijos objektai
—	Žemės rerormos žemėtvarkos projekto plano rengimo teritorijos riba		
— / —	Kadastro bloko riba		

Projektinių sprendinių plano rengėjas		A.V.
Valstybės įmonė Žemės ūkio duomenų centro Žemės tvarkymo ir geodezijos departamento Kauno žemėtvarkos ir geodezijos skyriaus Juridinių asmenų registro kodas 120093212 K. Donelaičio g. 33, LT-44240 Kaunas Tel. (8-37) 227989 / Faks. (8-37) 226470		
Pareigos	Vardas, pavardė	Parašas, Data
Projektų vadovė	Sandra Pocė	2026-07-28
Projekto autorė	Dalė Šoparė	2026-07-28

PROJEKTINIŲ SPRENDINIŲ PLANAS
M 1:5000

Žemės reformos žemėtvarkos projektų
rengimo ir įgyvendinimo metodikos
8 priedas

Kaimas	KINČIŲ K.
Kadastro vietovė	STRAGNŲ k.v.5552
Seniūnija	PRIEKULĖS
Miestas (rajonas)	KLAIPĖDOS r.
Apskritis	KLAIPĖDOS

SUPROJEKTUOTIEMS ŽEMĖS SKLYPAMS TAIKOMI SERVITUTAI, SPECIALIOSIOS ŽEMĖS IR MIŠKO NAUDOJIMO SĄLYGOS IR APRIBOJIMAI			
Žemės sklypo numeris plane	Žemės sklypo plotas, ha	Žemės sklypui taikomi servitutai, specialiosios žemės ir miško naudojimo sąlygos ir apribojimai	
		kodas, aprašymas	plotas, ha
0001/N-1993	1,58	130 - Pelkės ir šaltiniai (VI skyrius, devintasis skirsnis)	0,24
		214 - Kelio servitutas- teisė važiuoti transporto priemonėmis, naudotis pėsčiųjų taku, vartyti gyvulius (tarnaujantis)	0,06

PASTABA:
"Žemės sklypui (jo daliai) taikomos Nekilnojamojo turto registro duomenų bazės išrašo skiltyje
"Duomenys apie įregistruotas teritorijas, kuriose taikomos specialiosios žemės naudojimo
sąlygos" nurodytos specialiosios žemės naudojimo sąlygos"

SUDERINTA:
NŽT prie Aplinkos ministerijos Klaipėdos apygardos žemės tvarkymo ir administravimo skyriaus vedėjas
(pareigos) Ričardas Ažna
(parašas, vardas, pavardė, data)

Klaipėdos rajono savivaldybės administracija
(pareigos) (parašas, vardas, pavardė, data)


SUTARTINIAI ŽENKLAI		SUTARTINIAI ŽENKLAI	
Sutartinio ženklo žymėjimas	Sutartinio ženklo aprašas	Sutartinio ženklo žymėjimas	Sutartinio ženklo aprašas
1	Kadastro bloko numeris	N-1993	Suprojektuotas ilgalaikiai nuomai žemės sklypas, jo numeris
—	Kaimo riba	■	Pelkės ir šaltiniai
Kinčių k.	Kaimo pavadinimas	□	Įregistruoti žemės sklypai
6 5	Vietinės reikšmės kelias, jo Nr. ir plotis	—	Hidrografijos objektai
s-5	Servitutinis kelias, jo Nr. ir plotis		
—	Žemės rerormos žemėtvarkos projekto plano rengimo teritorijos riba		
— — —	Kadastro bloko riba		

Projektinių sprendinių plano rengėjas
Valstybės įmonė Žemės ūkio duomenų centro Žemės tvarkymo ir geodezijos departamentas
Kauno žemėtvarkos ir geodezijos skyrius Juridinių asmenų registro kodas 120093212
K. Donelaičio g. 33, LT-44240 Kaunas Tel. (8-37) 227369 Faks. (8-37) 226470
Pareigos Vardas, pavardė Parašas / Data
Projektų vadovė Sandra Pocė 2026-07
Projekto autorė Dalė Šoparė 2026-07

Lietuvos Respublikos teritorijos M:10000 skaitmeninis rastrinis ortofotografinis žemėlapis ORT 10LT, 2020
Lietuvos Respublikos teritorijos M:10000 georeferencinio pagrindo duomenų rinkinys GDR 10LT, 2018

PROJEKTINIŲ SPRENDINIŲ PLANAS
M 1:5000

Žemės reformos žemėtvarkos projektų
rengimo ir įgyvendinimo metodikos
8 priedas

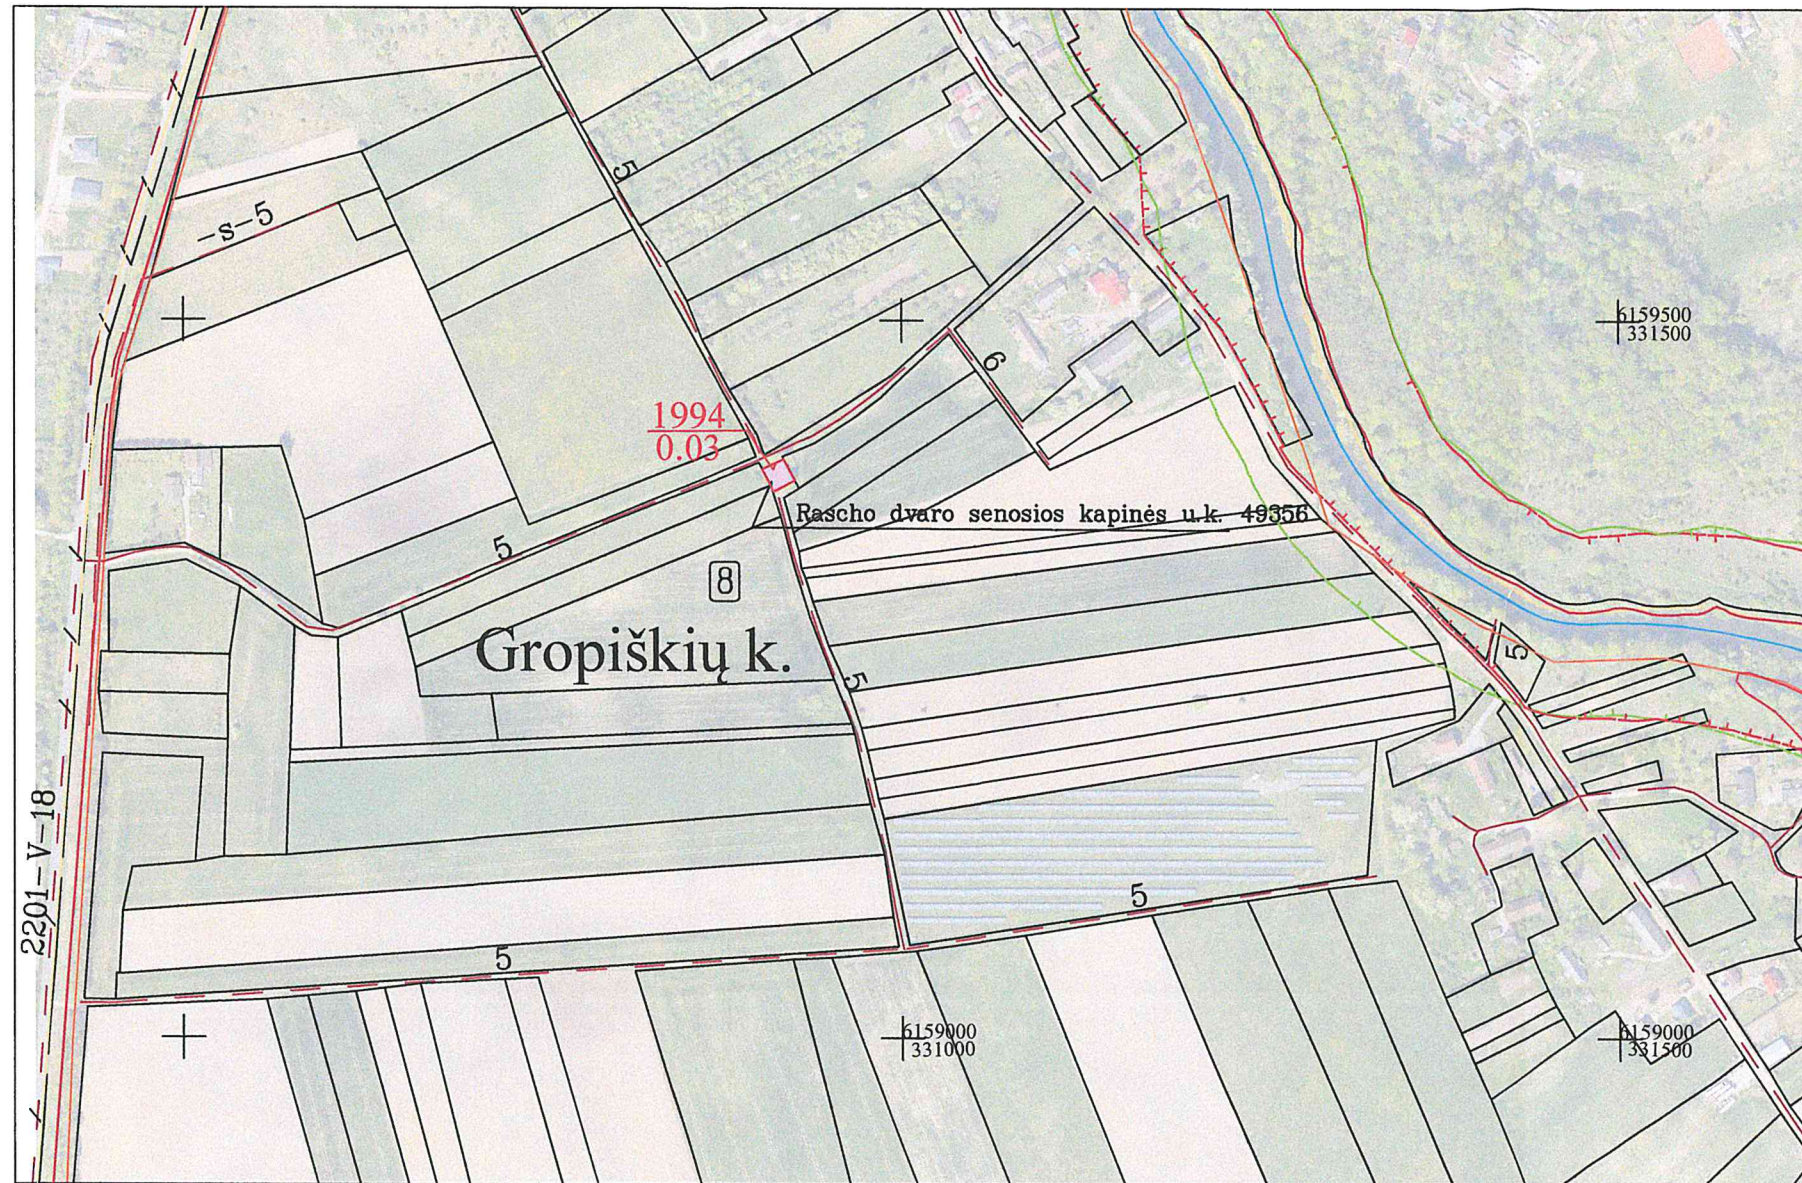

Kaimas	GROPIŠKIŲ K.
Kadastro vietovė	STRAGNŲ k.v.5552
Seniūnija	PRIEKULĖS
Miestas (rajonas)	KLAIPĖDOS r.
Apskritis	KLAIPĖDOS

SUPROJEKTUOTIEMS ŽEMĖS SKLYPAMS TAIKOMI SERVITUTAI, SPECIALIOSIOS ŽEMĖS IR MIŠKO NAUDOJIMO SĄLYGOS IR APRIBOJIMAI			
Žemės sklypo numeris plane	Žemės sklypo plotas, ha	Žemės sklypui taikomi servitutai, specialiosios žemės ir miško naudojimo sąlygos ir apribojimai	
		kodas, aprašymas	plotas, ha
0008/1994	0,03	119 - Kultūros paveldo objektų ir vietovių teritorijos, jų apsaugos zonos (V skyrius, pirmasis skirsnis)	0,03
		121 - Melioruotos žemės ir melioracijos statinių apsaugos zonos (VI skyrius, antrasis skirsnis)	0,03

PASTABA:
"Žemės sklypui (jo daliai) taikomos Nekilnojamojo turto registro duomenų bazės išrašo skiltyje
"Duomenys apie įregistruotas teritorijas, kuriose taikomos specialiosios žemės naudojimo
sąlygos" nurodytos specialiosios žemės naudojimo sąlygos"

SUDERINTA:
NŽT prie Aplinkos ministerijos Klaipėdos apygardos žemės tvarkymo ir administravimo skyriaus vedėjas Ričardas Ažna
(pareigos) (parašas, vardas, pavardė, data)

Klaipėdos rajono savivaldybės administracija
(pareigos) (parašas, vardas, pavardė, data)

SUTARTINIAI ŽENKLAI		SUTARTINIAI ŽENKLAI	
Sutartinio ženklo žymėjimas	Sutartinio ženklo aprašas	Sutartinio ženklo žymėjimas	Sutartinio ženklo aprašas
8	Kadastro bloko numeris	1994	Suprojektuotas perduodamo neatlygintinai naudotis ar patikėjimo teise valdyti žemės sklypas
—	Kaimo riba		Įregistruoti žemės sklypai
Gropiškių k.	Kaimo pavadinimas		Hidrografijos objektai
5 5	Vietinės reikšmės kelias, jo Nr. ir plotis		
s-5	Servitutinis kelias, jo Nr. ir plotis		
—	Žemės rerormos žemėtvarkos projekto plano rengimo teritorijos riba		
- - -	Kadastro bloko riba		


Projektinių sprendinių plano rengėjas
Valstybės įmonė Žemės ūkio duomenų centro Žemės tvarkymo ir geodezijos departamentas
Kauno žemėtvarkos ir geodezijos skyrius Juridinių asmenų registro kodas 120063212
K. Donelaičio g. 33, LT-44240 Kaunas Tel. (8-37) 227389 Faks. (8-37) 226470

Pareigos	Vardas, pavardė	Parašas	Data
Projektų vadovė	Sandra Pocė		2026-07
Projekto autorė	Dalė Šoparė		2026-07

Lietuvos Respublikos teritorijos M:10000 skaitmeninis rastrinis ortofotografinis žemėlapis ORT 10LT, 2020
Lietuvos Respublikos teritorijos M:10000 georeferencinio pagrindo duomenų rinkinys GDR 10LT, 2018

PROJEKTINIŲ SPRENDINIŲ PLANAS
M 1:5000

Žemės reformos žemėtvarkos projektų
rengimo ir įgyvendinimo metodikos
8 priedas

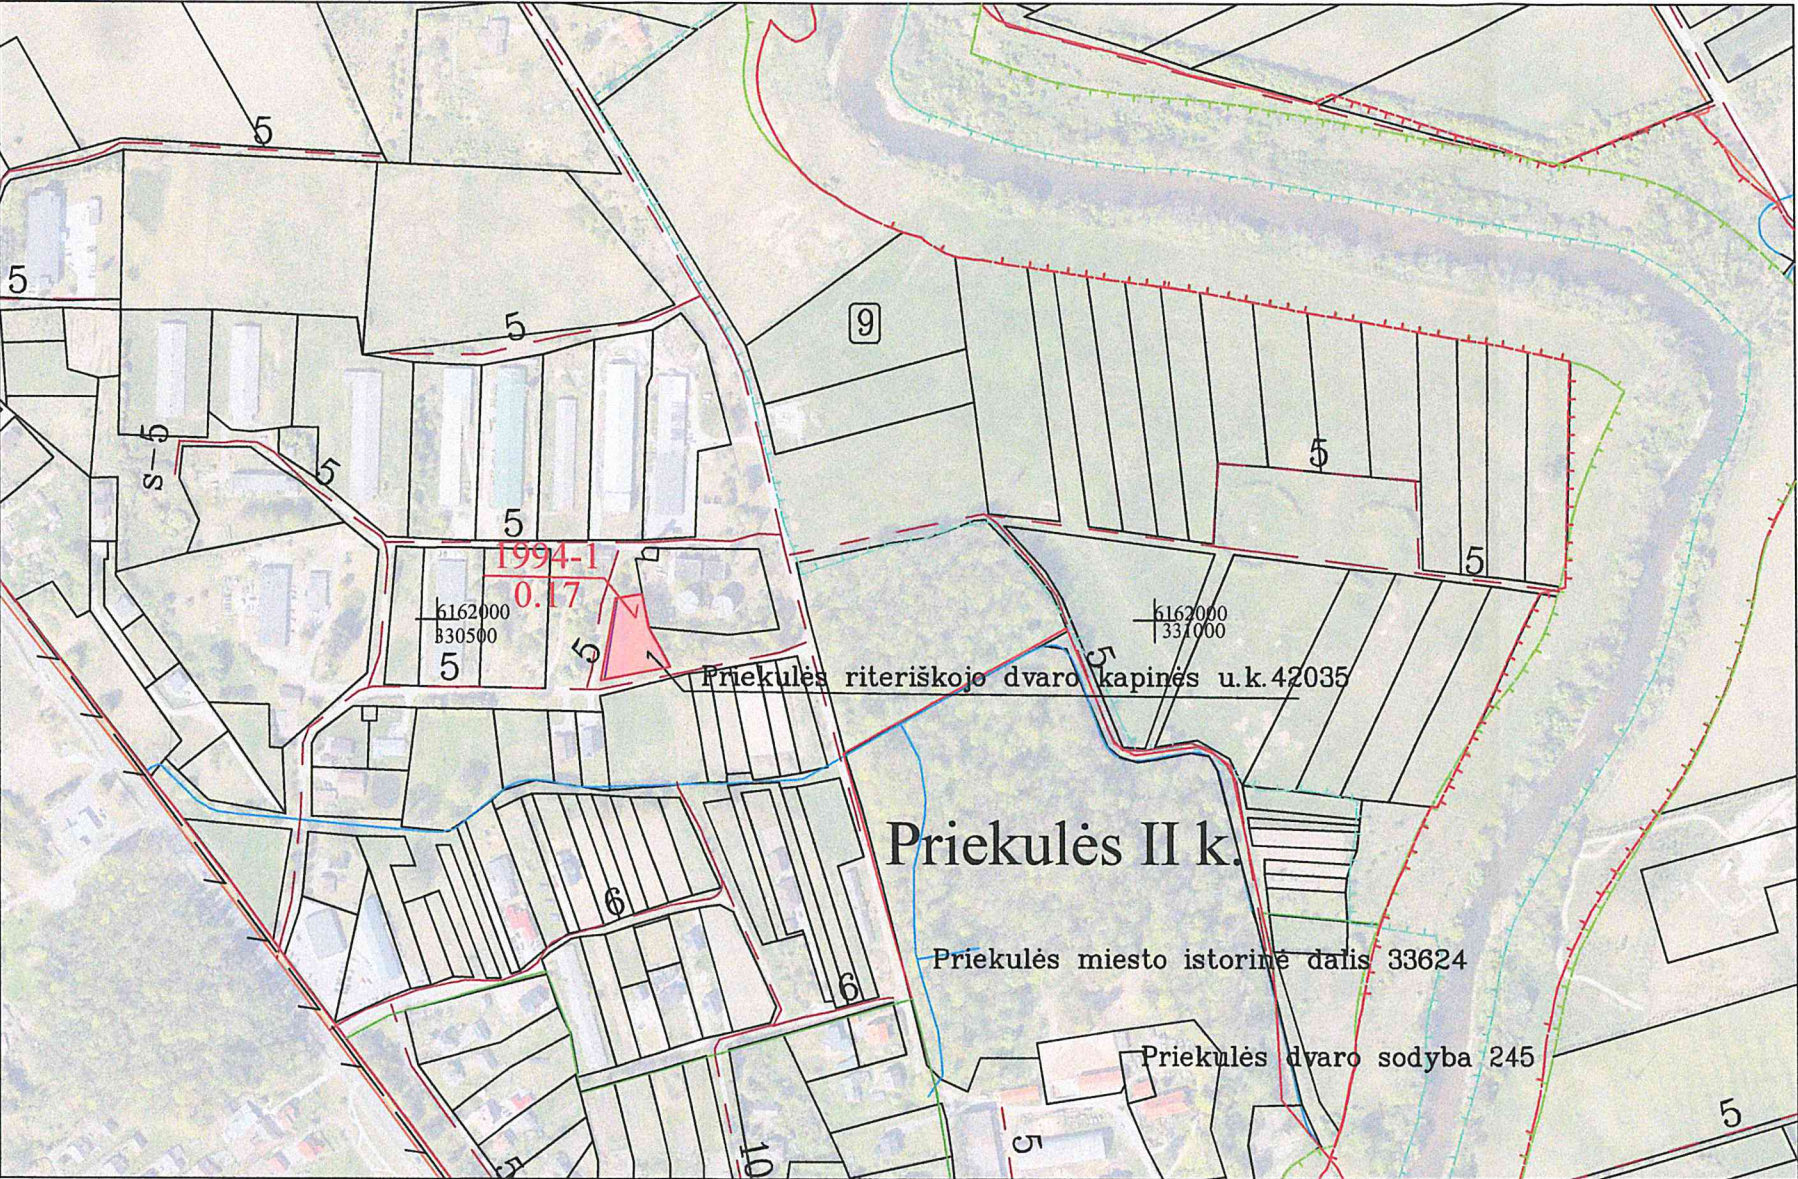

Kaimas	PRIEKULĖS II K.
Kadastro vietovė	STRAGNŲ k.v.5552
Seniūnija	PRIEKULĖS
Miestas (rajonas)	KLAIPĖDOS r.
Apskritis	KLAIPĖDOS

SUPROJEKTUOTIEMS ŽEMĖS SKLYPAMS TAIKOMI SERVITUTAI, SPECIALIOSIOS ŽEMĖS IR MIŠKO NAUDOJIMO SĄLYGOS IR APRIBOJIMAI			
Žemės sklypo numeris plane	Žemės sklypo plotas, ha	Žemės sklypui taikomi servitutai, specialiosios žemės ir miško naudojimo sąlygos ir apribojimai	
		kodas, aprašymas	plotas, ha
0009/1994-1	0,17	101 - Viešųjų ryšių tinklų elektroninių ryšių infrastruktūros apsaugos zonos (III skyrius, vienuoliktasis skirsnis)	0,01
		119 - Kultūros paveldo objektų ir vietovių teritorijos, jų apsaugos zonos (V skyrius, pirmasis skirsnis)	0,17
		121 - Melioruotos žemės ir melioracijos statinių apsaugos zonos (VI skyrius, antrasis skirsnis)	0,17

PASTABA:
"Žemės sklypui (jo daliai) taikomos Nekilnojamojo turto registro duomenų bazės išrašo skiltyje
"Duomenys apie įregistruotas teritorijas, kuriose taikomos specialiosios žemės naudojimo
sąlygos" nurodytos specialiosios žemės naudojimo sąlygos"

SUDERINTA:
NŽT prie Aplinkos ministerijos Klaipėdos apygardos žemės tvarkymo ir administravimo skyriaus vedėjas
Ričardas Ažna
(parašas, vardas, pavardė, data)


Klaipėdos rajono savivaldybės administracija
(parašas, vardas, pavardė, data)

SUTARTINIAI ŽENKLAI		SUTARTINIAI ŽENKLAI	
Sutartinio ženklo žymėjimas	Sutartinio ženklo aprašas	Sutartinio ženklo žymėjimas	Sutartinio ženklo aprašas
9	Kadastro bloko numeris	1994-1	Suprojektuotas perduodamo neatlygintinai naudotis ar patikėjimo teise valdyti žemės sklypas
—	Kaimo riba		Viešųjų ryšių tinklų elektroninių ryšių infrastruktūros apsaugos zonos
Priekulės II k.	Kaimo pavadinimas		Įregistruoti žemės sklypai
6 5	Vietinės reikšmės kelias, jo Nr. ir plotis		Hidrografijos objektai
s-5	Servitutinis kelias, jo Nr. ir plotis		
—	Žemės rerormos žemėtvarkos projekto plano rengimo teritorijos riba		
— / —	Kadastro bloko riba		

Projektinių sprendinių plano rengėjas			
Valstybės įmonė Žemės ūkio duomenų centro Žemės tvarkymo ir geodezijos departamento Kauno žemėtvarkos ir geodezijos skyriaus Juridinių asmenų registras kodas 120093212 K. Donelaičio g. 33, LT -44240 Kaunas Tel. (8-37) 227389 Faks: (8-37) 226470			
Pareigos	Vardas, pavardė	Parašas	Data
Projektų vadovė	Sandra Pocė		2026-07
Projekto autorė	Dalė Šoparė		2026-07

PROJEKTINIŲ SPRENDINIŲ PLANAS
M 1:5000

Žemės reformos žemėtvarkos projektų
rengimo ir įgyvendinimo metodikos
8 priedas

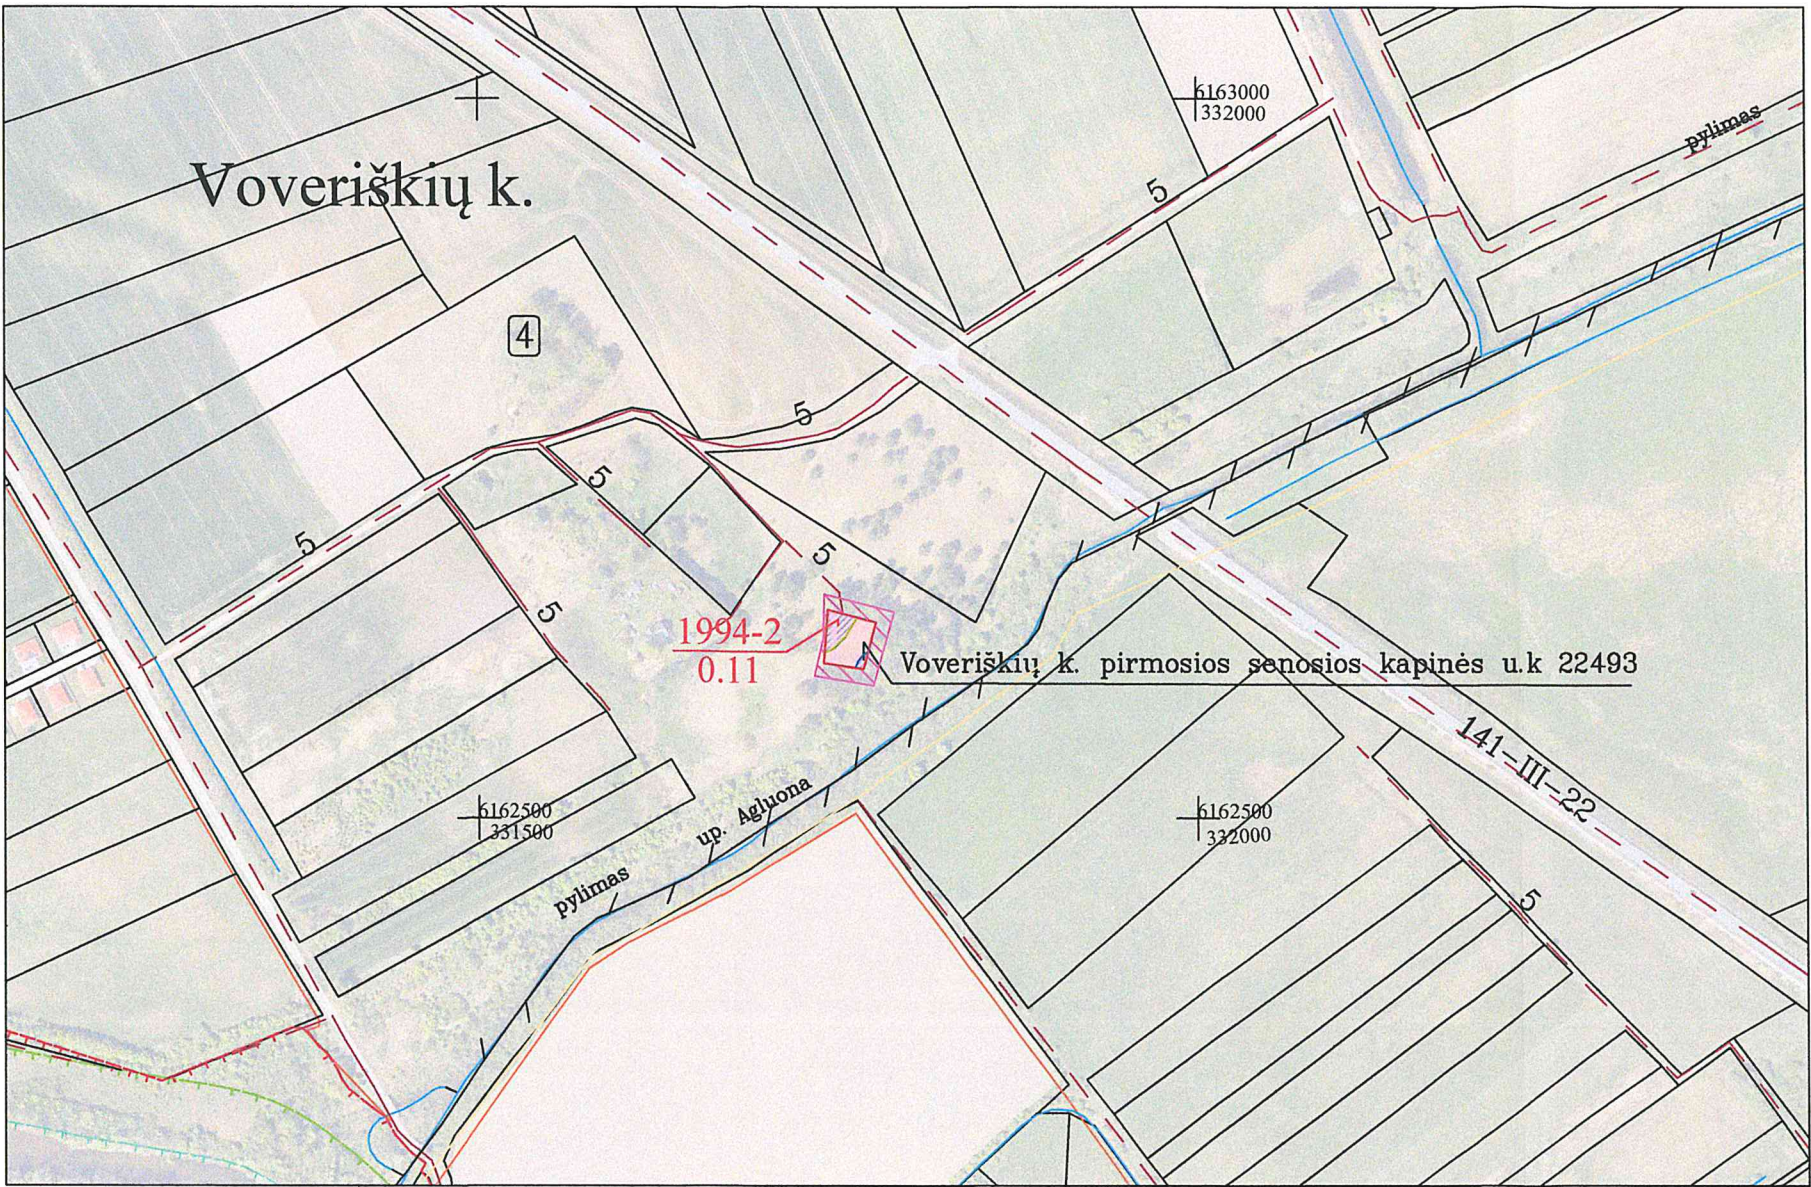

Kaimas	VOVERIŠKIŲ K.
Kadastro vietovė	STRAGNŲ k.v.5552
Seniūnija	PRIEKULĖS
Miestas (rajonas)	KLAIPĖDOS r.
Apskritis	KLAIPĖDOS

SUPROJEKTUOTIEMS ŽEMĖS SKLYPAMS TAIKOMI SERVIDUTAI, SPECIALIOSIOS ŽEMĖS IR MIŠKO NAUDOJIMO SĄLYGOS IR APRIBOJIMAI			
Žemės sklypo numeris plane	Žemės sklypo plotas, ha	Žemės sklypui taikomi servitutai, specialiosios žemės ir miško naudojimo sąlygos ir apribojimai	
		kodas, aprašymas	plotas, ha
0004/1994-2	0,11	119 - Kultūros paveldo objektų ir vietovių teritorijos, jų apsaugos zonos (V skyrius, pirmasis skirsnis)	0,11
		126 - Miško žemė (VI skyrius, trečiasis skirsnis)	0,07
		163 - Paviršinių vandens telkinių pakrantės apsaugos zonos (VI skyrius, aštuntasis skirsnis)	0,04

PASTABA:
"Žemės sklypui (jo daliai) taikomos Nekiñojamojo turto registro duomenų bazės išrašo skiltyje "Duomenys apie registruotas teritorijas, kuriose taikomos specialiosios žemės naudojimo sąlygos" nurodytos specialiosios žemės naudojimo sąlygos"

SUDERINTA:
NŽT prie Aplinkos ministerijos Klaipėdos apygardos žemės tvarkymo ir administravimo skyriaus vedėjas
(pareigos) Ričardas Ažna (parašas, vardas, pavardė, data)
Klaipėdos rajono savivaldybės administracija
(pareigos) (parašas, vardas, pavardė, data)

SUTARTINIAI ŽENKLAI		SUTARTINIAI ŽENKLAI	
Sutartinio ženklo žymėjimas	Sutartinio ženklo aprašas	Sutartinio ženklo žymėjimas	Sutartinio ženklo aprašas
4	Kadastro bloko numeris	1994-2	Suprojektuotas perduodamo neatlygintinai naudotis ar patikėjimo teise valdyti žemės sklypas
—	Kaimo riba	▨	Kelių apsaugos zonos
Voveriškių k.	Kaimo pavadinimas	▨	Kultūros paveldo objektų ir vietovių apsaugos zonos, apsaugos nuo fizinio poveikio zonos
6 5	Vietinės reikšmės kelias, jo Nr. ir plotis	▨	Miško žemė (VI skyrius, trečiasis skirsnis)
s-5	Servitutinis kelias, jo Nr. ir plotis	▨	Registruoti žemės sklypai
—	Žemės rerormos žemėtvarkos projekto plano rengimo teritorijos riba	—	Hidrografijos objektai
— — —	Kadastro bloko riba		

Projektinių sprendinių plano rengėjas

Valstybės įmonė Žemės ūkio duomenų centro Žemės tvarkymo ir geodezijos departamentas, Kauno žemėtvarkos ir geodezijos skyrius Juridinių asmenų registro kodas: 120093212, K. Donelaičio g. 33, LT -44240 Kaunas Tel. (8-37) 227389 Faks. (8-37) 225470			
Pareigos	Vardas, pavardė	Parašas	Data
Projektų vadovė	Sandra Pocė		2026-07
Projekto autorė	Dalė Šoparė		2026-07

Lietuvos Respublikos teritorijos M:10000 skaitmeninis rastrinis ortofotografinis žemėlapis ORT 10LT, 2020
Lietuvos Respublikos teritorijos M:10000 georeferencinio pagrindo duomenų tinkinai GDR 10LT, 2018