


Kaimas	Juozapavos, Kazimieravos
Kadastro vietovė	Suginčių
Seniūnija	Suginčių
Miestas (rajonas)	Molėtų
Apskritis	Utenos

ŽEMĖS REFORMOS ŽEMĖTVARKOS PROJEKTUI PRILYGINAMAS PLANAS M 1 : 5 000

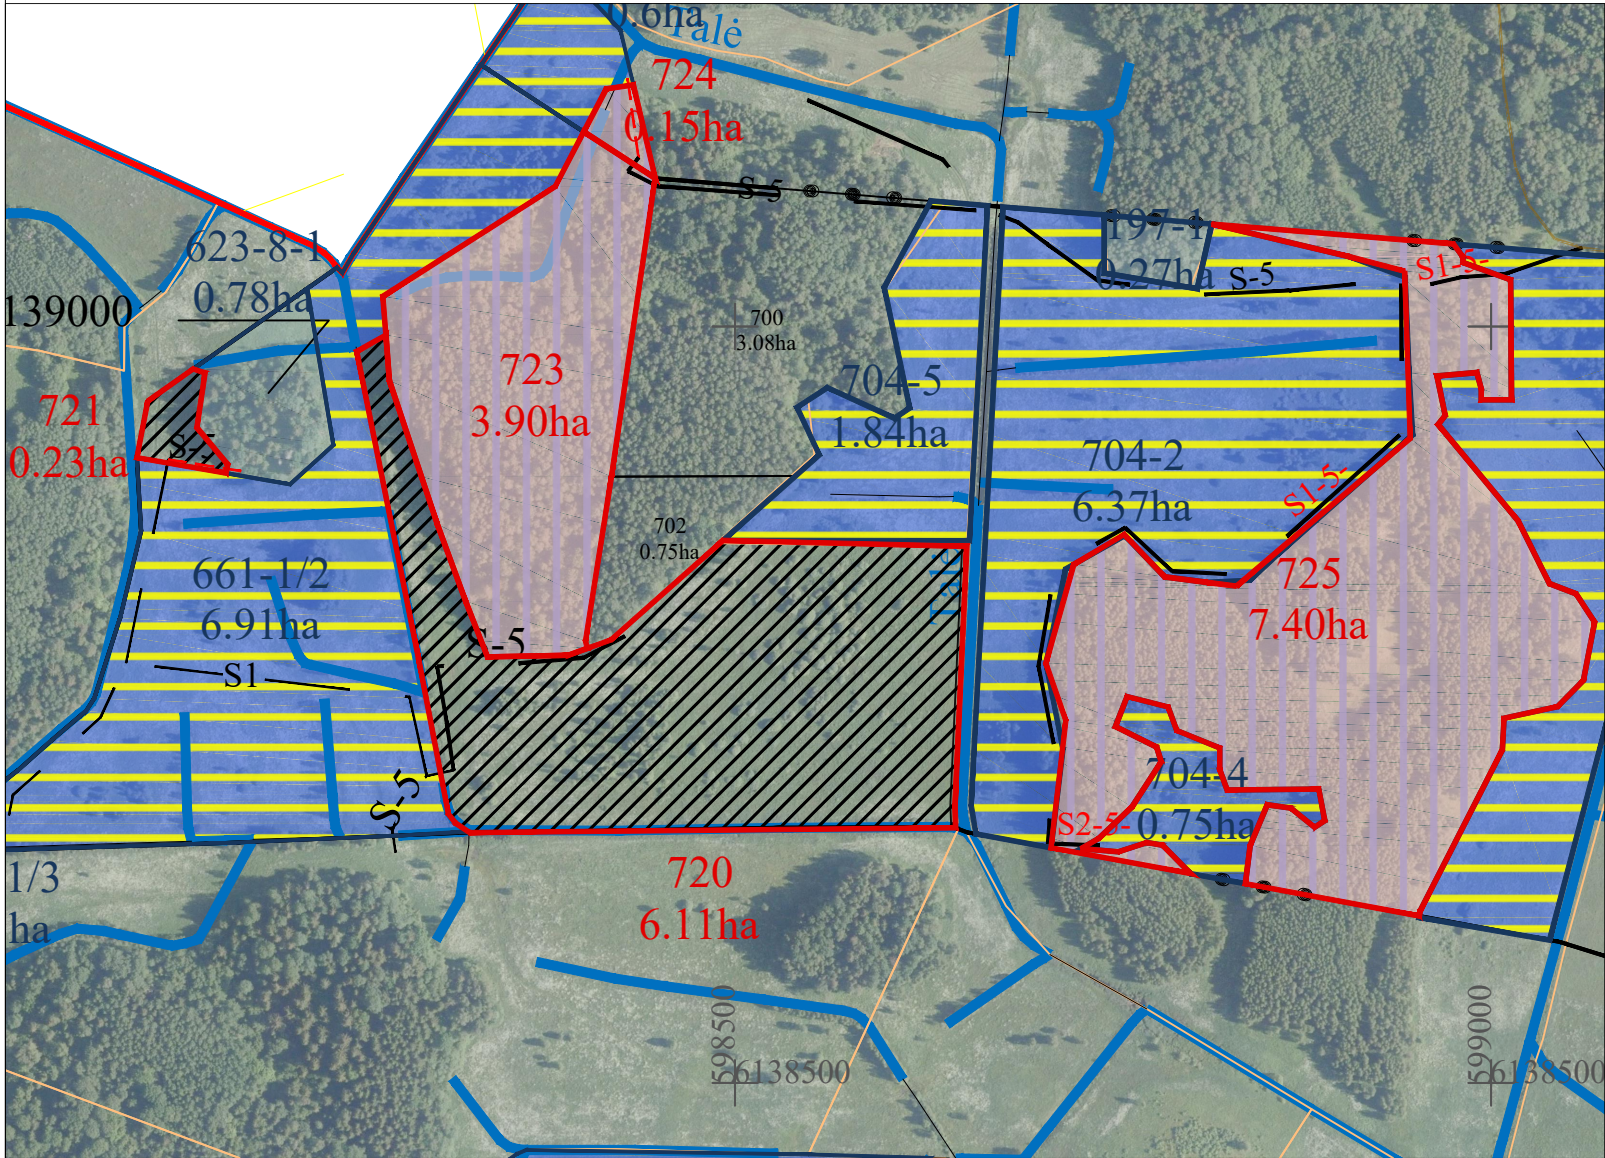

SUTARTINIAI ŽENKLAI	
Sutartinio ženklo žymėjimas	Sutartinio ženklo aprašymas
	Kadastro vietovės riba
	Bloko riba
	Servitutinis kelias
	Keliai
	Suprojektuoti nuomai žemės sklypai
	Suprojektuoti patikėjimo teise valdyti žemės sklypai
	Laisvos žemės fondo žemės plotai
	LŽF žemei priskirti anksčiau patvirtintame žemės reformos žemėtvarkos projekte ar jam prilyginamuose žemės sklypų planuose suprojektuoti žemės sklypai

SUPROJEKTUOTIEMS ŽEMĖS SKLYPAMS TAIKOMI SERVITUTAI, SPECIALIOSIOS ŽEMĖS IR MIŠKO NAUDOJIMO SĄLYGOS IR APRIBOJIMAI			
Žemės sklypo numeris plane	Žemės sklypo plotas, ha	Žemės sklypui taikomi servitutai, specialiosios žemės ir miško naudojimo sąlygos ir apribojimai	
		kodas, aprašymas	plotas, ha
0002/ 720	6,11	121-Melioruotos žemės ir melioracijos statinių apsaugos zonos (VI skyrius, antrasis skirsnis)	5,41
		152- Dirvožemio apsauga žemės ūkio paskirties žemės sklypuose (VI skyrius, keturioliktasis skirsnis)	6,11
		163- Paviršinių vandens telkinių apsaugos zonos (VI skyrius, septintasis skirsnis)	1,86
		164-Paviršinių vandens telkinių pakrantės apsaugos juostos (VI skyrius, aštuntasis skirsnis)	0,06
		214-Kelio servitutas - teisė važiuoti transporto priemonėmis, teisė naudotis pėsčiųjų taku, teisė vartyti galvijus (tarnaujantis daiktas) S-5	0,10
		202- Kelio servitutas - teisė naudotis pėsčiųjų taku (tarnaujantis)	0,06
0002/ 721	0,23	152- Dirvožemio apsauga žemės ūkio paskirties žemės sklypuose (VI skyrius, keturioliktasis skirsnis)	0,23
		214-Kelio servitutas - teisė važiuoti transporto priemonėmis, teisė naudotis pėsčiųjų taku, teisė vartyti galvijus (tarnaujantis daiktas) S-5	0,02
0002/ 723	3,90	121-Melioruotos žemės ir melioracijos statinių apsaugos zonos (VI skyrius, antrasis skirsnis)	0,80
		126-Miško žemė (VI skyrius, trečiasis skirsnis)	3,39
		163- Paviršinių vandens telkinių apsaugos zonos (VI skyrius, septintasis skirsnis)	0,05
		214-Kelio servitutas - teisė važiuoti transporto priemonėmis, teisė naudotis pėsčiųjų taku, teisė vartyti galvijus (tarnaujantis daiktas) S-5	0,01
0002/ 724	0,15	126-Miško žemė (VI skyrius, trečiasis skirsnis)	0,10
		163- Paviršinių vandens telkinių apsaugos zonos (VI skyrius, septintasis skirsnis)	0,02
		214-Kelio servitutas - teisė važiuoti transporto priemonėmis, teisė naudotis pėsčiųjų taku, teisė vartyti galvijus (tarnaujantis daiktas) S-5	0,02
0002/ 725	7,40	126-Miško žemė (VI skyrius, trečiasis skirsnis)	3,15
		163- Paviršinių vandens telkinių apsaugos zonos (VI skyrius, septintasis skirsnis)	2,30
		214-Kelio servitutas - teisė važiuoti transporto priemonėmis, teisė naudotis pėsčiųjų taku, teisė vartyti galvijus (tarnaujantis daiktas) S1-5	0,03
		214-Kelio servitutas - teisė važiuoti transporto priemonėmis, teisė naudotis pėsčiųjų taku, teisė vartyti galvijus (tarnaujantis daiktas) S2-5	0,01



Plane panaudoti duomenys:

ORTLT © Nacionalinė žemės tarnyba prie AM, 2022
GRPKLT © Nacionalinė žemės tarnyba prie AM, 2026

SUDERINTA:
Nacionalinės žemės tarnybos prie Aplinkos ministerijos Panevėžio apygardos žemės tvarkymo ir administravimo skyrius

(parašas) (data)

Nacionalinės žemės tarnybos prie Aplinkos ministerijos Panevėžio apygardos žemės tvarkymo ir administravimo skyrius

(parašas) (data)


PATVIRTINTA:
Nacionalinės žemės tarnybos prie Aplinkos ministerijos Panevėžio apygardos žemės tvarkymo ir administravimo skyrius

Plano rengėjas:

Valstybės įmonės Žemės ūkio duomenų centro
(juridinio asmens ar kitos užsienio organizacijos pavadinimas, kai plano rengėjas dirba
Geodzijos, žemėtvarkos ir teritorijų planavimo skyrius
(juridiniame asmenyje ar kitoje užsienio organizacijoje)
Projekto autorė Kristina Zamblauskaitė 2026-08-14, 2R-ŽR-380
(Plano rengėjo vardas ir pavardė, parašas, data, kvalifikacijos pažymėjimo Nr.)

Kaimas	Šakių
Kadastro vietovė	Suginčių
Seniūnija	Suginčių
Miestas (rajonas)	Molėtų
Apskritis	Utenos

ŽEMĖS REFORMOS ŽEMĖTVARKOS PROJEKTUI PRILYGINAMAS PLANAS M 1 : 5 000

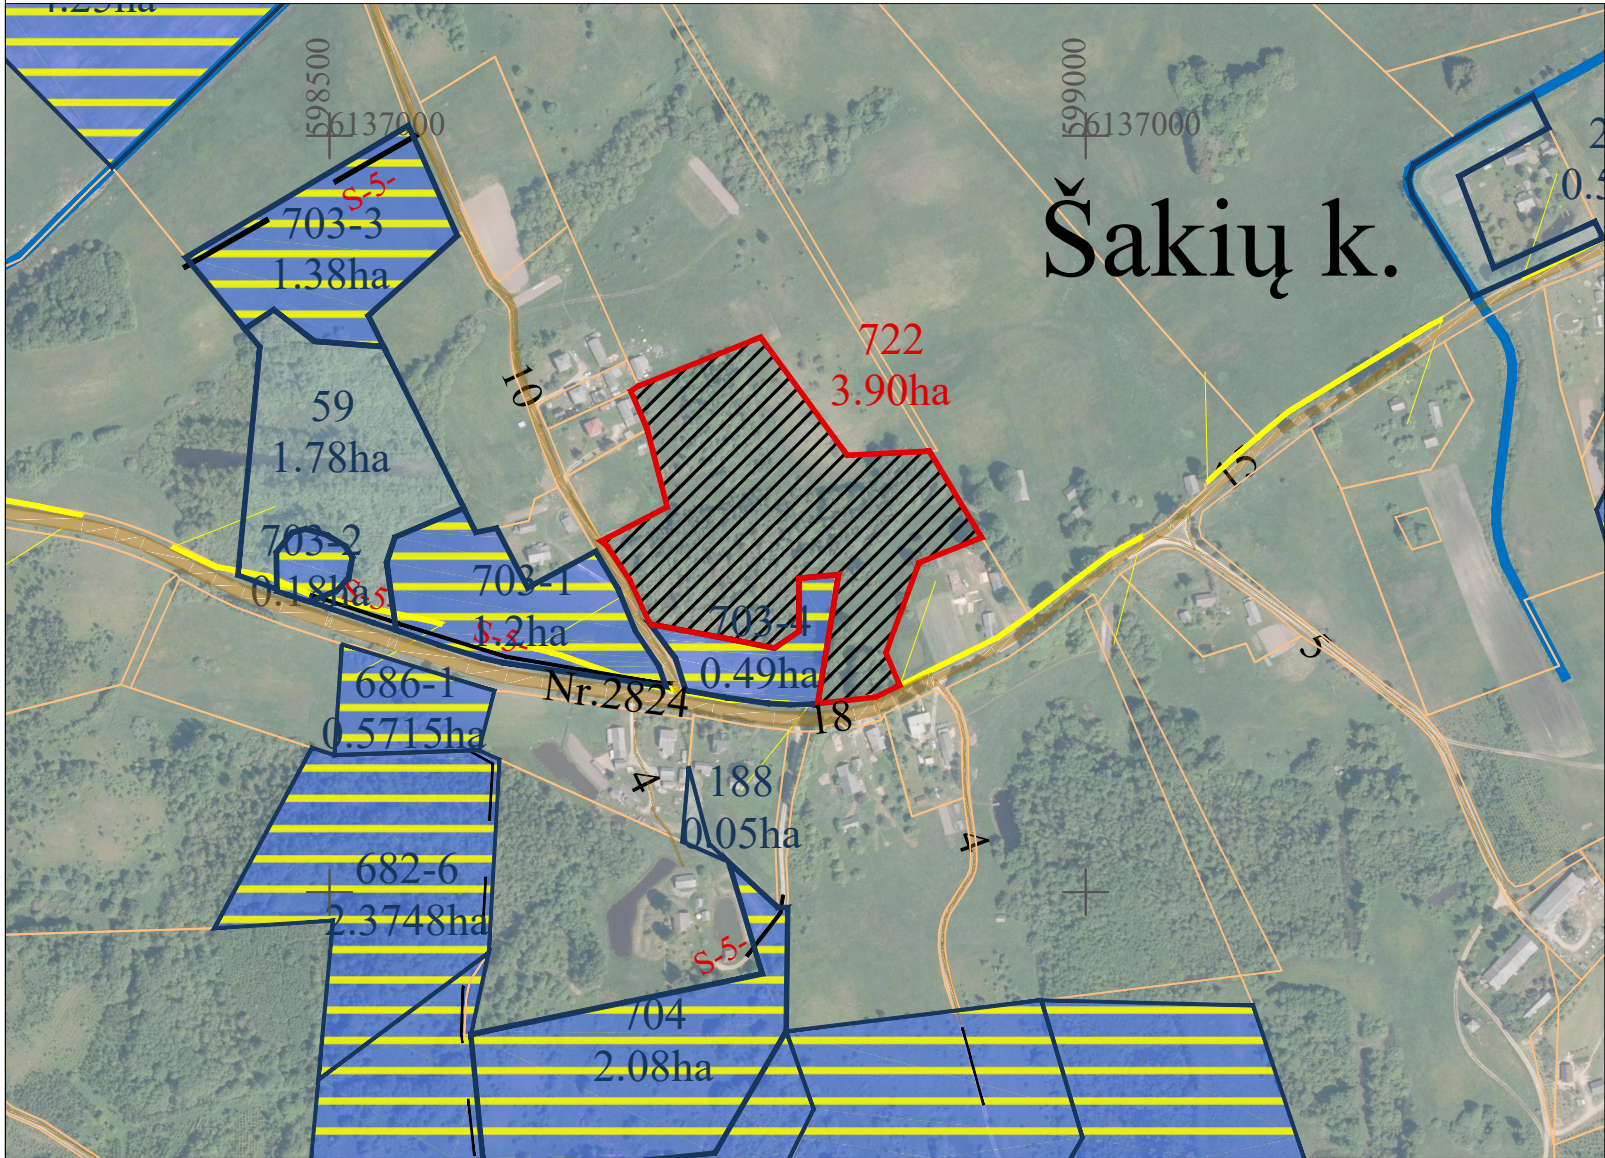

SUTARTINIAI ŽENKLAI	
Sutartinio ženklo žymėjimas	Sutartinio ženklo aprašymas
	Kadastro vietovės riba
	Bloko riba
	Servitutinis kelias
	Keliai
	Suprojektuoti nuomai žemės sklypai
	Suprojektuoti patikėjimo teise valdyti žemės sklypai
	Laisvos žemės fondo žemės plotai
	LŽF žemei priskirti ankščiau patvirtintame žemės reformos žemėtvarkos projekte ar jam prilyginamuose žemės sklypų planuose suprojektuoti žemės sklypai

SUPROJEKTUOTIEMS ŽEMĖS SKLYPAMS TAIKOMI SERVITUTAI, SPECIALIOSIOS ŽEMĖS IR MIŠKO NAUDOJIMO SĄLYGOS IR APRIBOJIMAI			
Žemės sklypo numeris plane	Žemės sklypo plotas, ha	Žemės sklypui taikomi servitutai, specialiosios žemės ir miško naudojimo sąlygos ir apribojimai	
		kodas, aprašymas	plotas, ha
0002/ 722	3,15	102-Kelių apsaugos zonos (III skyrius, antrasis skirsnis)	0,09
		106-Elektros tinklų apsaugos zonos (III skyrius, ketvirtasis skirsnis)	0,03
		130- Pelkės ir šaltiniai (VI skyrius, devintasis skirsnis)	0,58
		152- Dirvožemio apsauga žemės ūkio paskirties žemės sklypuose (VI skyrius, keturioliktasis skirsnis)	3,90



Plane panaudoti duomenys:

ORTLT © Nacionalinė žemės tarnyba prie AM, 2022
GRPKLT © Nacionalinė žemės tarnyba prie AM, 2026

SUDERINTA:
Nacionalinės žemės tarnybos prie Aplinkos ministerijos Panevėžio apygardos žemės tvarkymo ir administravimo skyrius

(parašas) (data)

Nacionalinės žemės tarnybos prie Aplinkos ministerijos Panevėžio apygardos žemės tvarkymo ir administravimo skyrius

(parašas) (data)

PATVIRTINTA:
Nacionalinės žemės tarnybos prie Aplinkos ministerijos Panevėžio apygardos žemės tvarkymo ir administravimo skyrius

Plano rengėjas:

Valstybės įmonės Žemės ūkio duomenų centro

(juridinio asmens ar kitos užsienio organizacijos pavadinimas, kai plano rengėjas dirba

Geodzijos, žemėtvarkos ir teritorijų planavimo skyrius


(juridiniame asmenyje ar kitoje užsienio organizacijoje)

Projekto autorė Kristina Zamblauskaitė 2026-08-14, 2R-ŽR-380

(Plano rengėjo vardas ir pavardė, parašas, data, kvalifikacijos pažymėjimo Nr.)

Kaimas	Grybauskų
Kadastro vietovė	Suginčių
Seniūnija	Suginčių
Miestas (rajonas)	Molėtų
Apskritis	Utenos

ŽEMĖS REFORMOS ŽEMĖTVARKOS PROJEKTUI PRILYGINAMAS PLANAS M 1 : 5 000

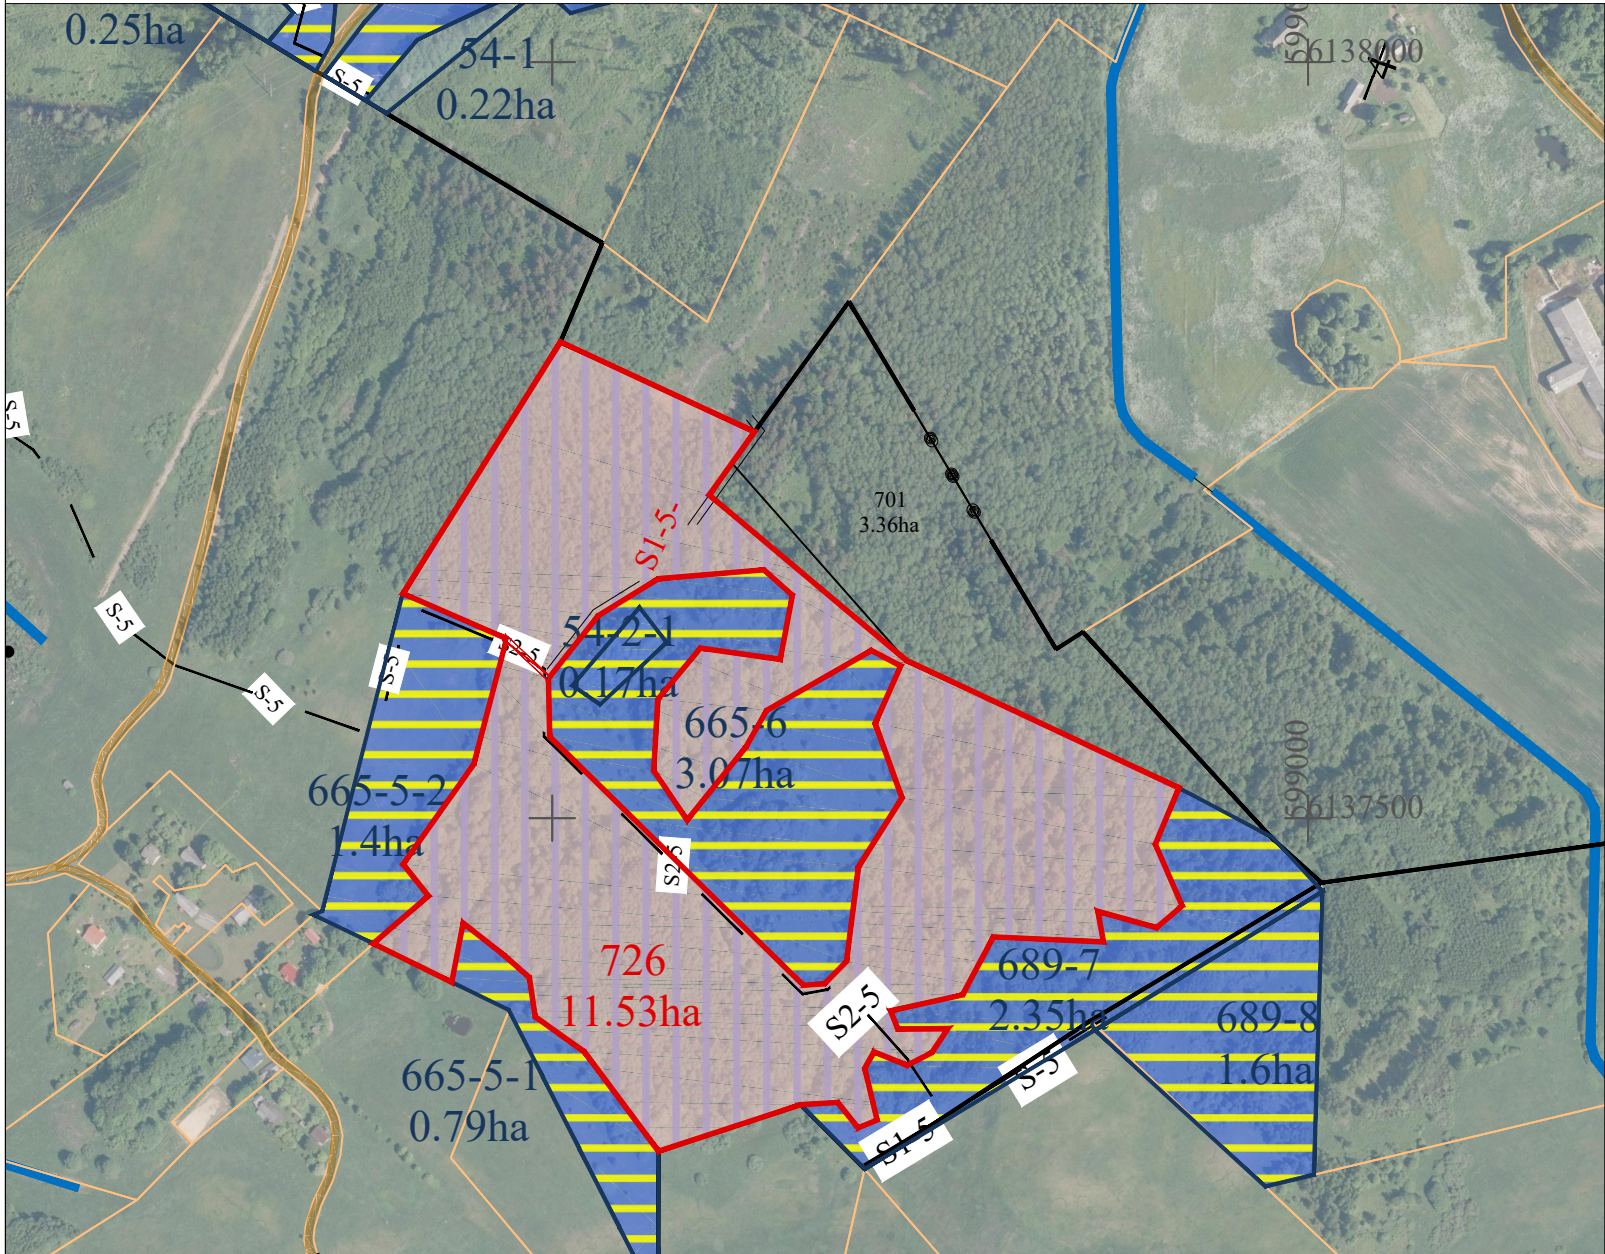

SUTARTINIAI ŽENKLAI	
Sutartinio ženklo žymėjimas	Sutartinio ženklo aprašymas
	Kadastro vietovės riba
	Bloko riba
	Servitutinis kelias
	Keliai
	Suprojektuoti nuomai žemės sklypai
	Suprojektuoti patikėjimo teise valdyti žemės sklypai
	Laisvos žemės fondo žemės plotai
	LŽF žemei priskirti ankščiau patvirtintame žemės reformos žemėtvarkos projekte ar jam prilyginamuose žemės sklypų planuose suprojektuoti žemės sklypai

SUPROJEKTUOTIEMS ŽEMĖS SKLYPAMS TAIKOMI SERVITUTAI, SPECIALIOSIOS ŽEMĖS IR MIŠKO NAUDOJIMO SĄLYGOS IR APRIBOJIMAI			
Žemės sklypo numeris plane	Žemės sklypo plotas, ha	Žemės sklypui taikomi servitutai, specialiosios žemės ir miško naudojimo sąlygos ir apribojimai	
		kodas, aprašymas	plotas, ha
0002/ 726	11,53	121-Melioruotos žemės ir melioracijos statinių apsaugos zonos (VI skyrius, antrasis skirsnis)	0,01
		126-Miško žemė (VI skyrius, trečiasis skirsnis)	10,11
		214-Kelio servitutas - teisė važiuoti transporto priemonėmis, teisė naudotis pėsčiųjų taku, teisė varyti galvijus (tarnaujantis daiktas) S1-5	0,03
		214-Kelio servitutas - teisė važiuoti transporto priemonėmis, teisė naudotis pėsčiųjų taku, teisė varyti galvijus (tarnaujantis daiktas) S2-5	0,21



Plane panaudoti duomenys:
ORTLT © Nacionalinė žemės tarnyba prie AM, 2022
GRPKLT © Nacionalinė žemės tarnyba prie AM, 2026

SUDERINTA:
Nacionalinės žemės tarnybos prie Aplinkos ministerijos Panevėžio apygardos žemės tvarkymo ir administravimo skyrius

(parašas) (data)

Nacionalinės žemės tarnybos prie Aplinkos ministerijos Panevėžio apygardos žemės tvarkymo ir administravimo skyrius

(parašas) (data)


PATVIRTINTA:
Nacionalinės žemės tarnybos prie Aplinkos ministerijos Panevėžio apygardos žemės tvarkymo ir administravimo skyrius

Plano rengėjas:

Valstybės įmonės Žemės ūkio duomenų centro
(juridinio asmens ar kitos užsienio organizacijos pavadinimas, kai plano rengėjas dirba
Geodzijos, žemėtvarkos ir teritorijų planavimo skyrius
(juridiniame asmenyje ar kitoje užsienio organizacijoje)
Projekto autorė Kristina Zamblauskaitė 2026-08-14, 2R-ŽR-380
(Plano rengėjo vardas ir pavardė, parašas, data, kvalifikacijos pažymėjimo Nr.)

Kaimas	Bugališkio k., Šakių k.
Kadastro vietovė	Suginčių
Seniūnija	Suginčių
Miestas (rajonas)	Molėtų
Apskritis	Utenos

ŽEMĖS REFORMOS ŽEMĖTVARKOS PROJEKTUI PRILYGINAMAS PLANAS M 1 : 5 000

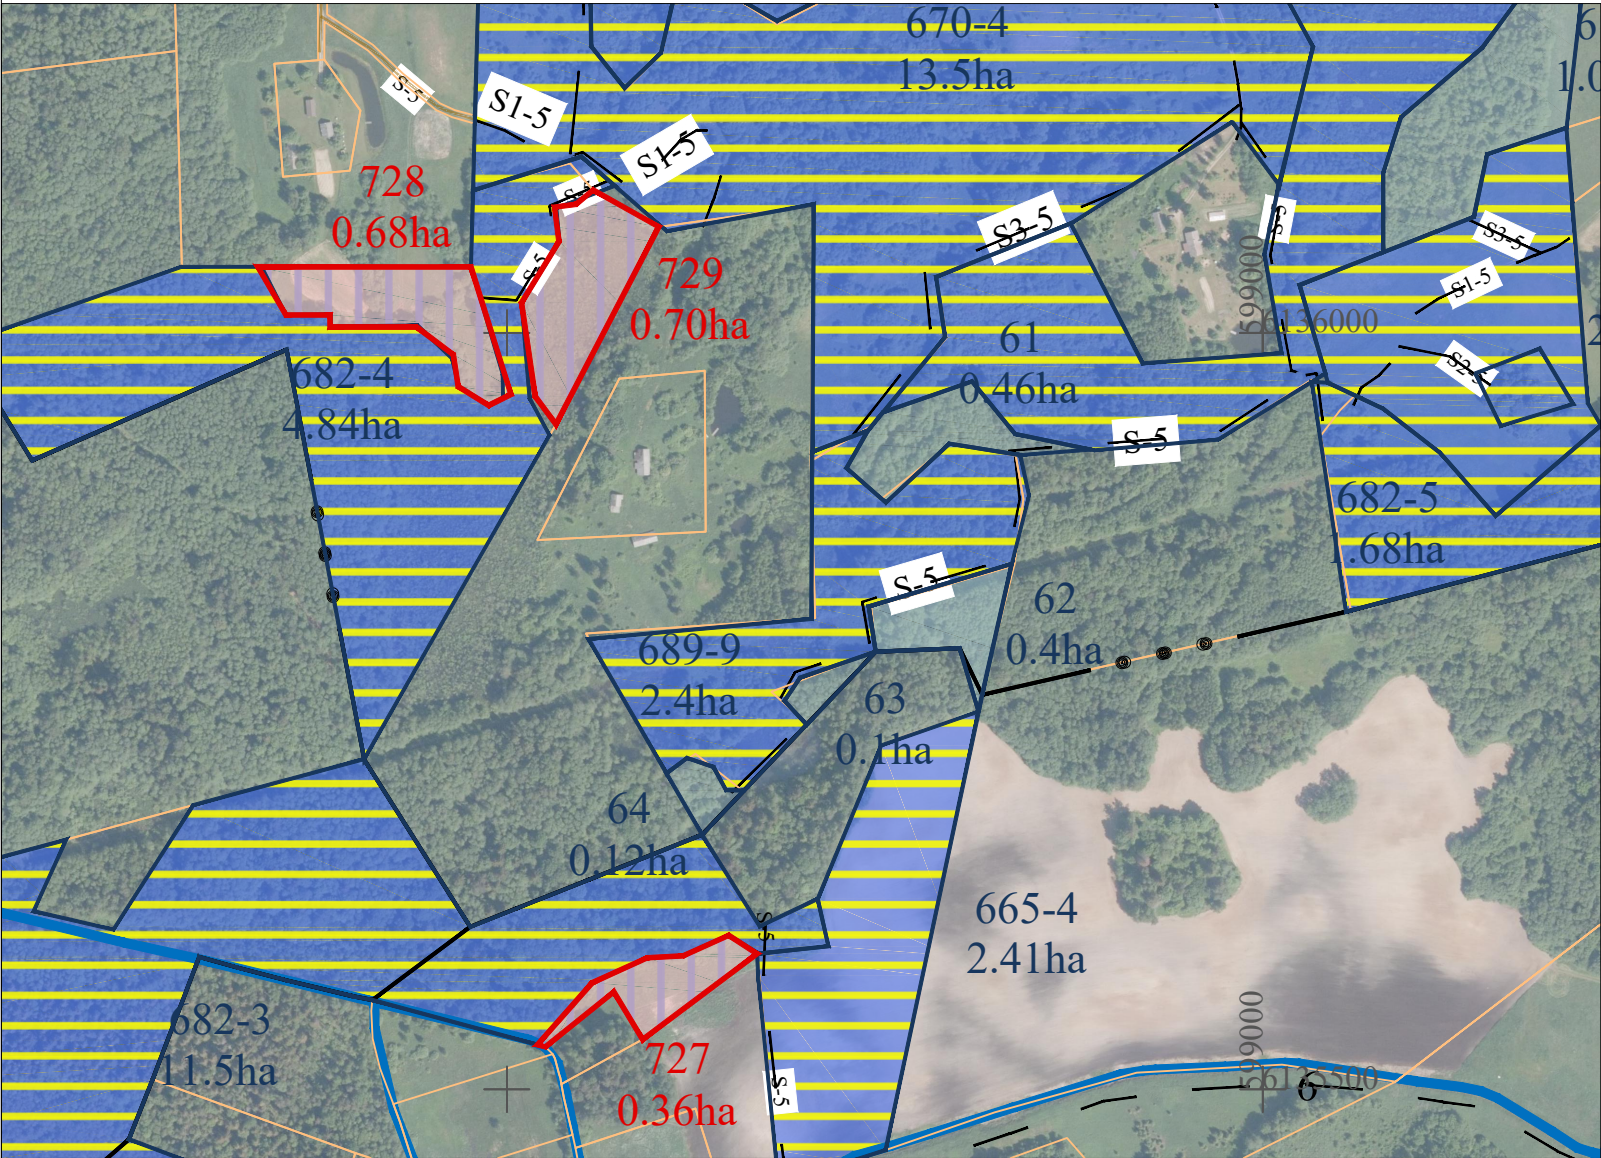

SUTARTINIAI ŽENKLAI	
Sutartinio ženklo žymėjimas	Sutartinio ženklo aprašymas
	Kadastro vietovės riba
	Bloko riba
	Servitutinis kelias
	Keliai
	Suprojektuoti nuomai žemės sklypai
	Suprojektuoti patikėjimo teise valdyti žemės sklypai
	Laisvos žemės fondo žemės plotai
	LŽF žemei priskirti ankščiau patvirtintame žemės reformos žemėtvarkos projekte ar jam prilyginamuose žemės sklypų planuose suprojektuoti žemės sklypai

SUPROJEKTUOTIEMS ŽEMĖS SKLYPAMS TAIKOMI SERVITUTAI, SPECIALIOSIOS ŽEMĖS IR MIŠKO NAUDOJIMO SĄLYGOS IR APRIBOJIMAI			
Žemės sklypo numeris plane	Žemės sklypo plotas, ha	Žemės sklypui taikomi servitutai, specialiosios žemės ir miško naudojimo sąlygos ir apribojimai	
		kodas, aprašymas	plotas, ha
0003/ 727	0,36	121-Melioruotos žemės ir melioracijos statinių apsaugos zonos (VI skyrius, antrasis skirsnis)	0,36
0003/ 728	0,68	106-Elektros tinklų apsaugos zonos (III skyrius, ketvirtasis skirsnis)	0,04
		126-Miško žemė (VI skyrius, trečiasis skirsnis)	0,01
		130- Pelkės ir šaltinynai (VI skyrius, devintasis skirsnis)	0,05
0003/ 729	0,70	106-Elektros tinklų apsaugos zonos (III skyrius, ketvirtasis skirsnis)	0,03
		130- Pelkės ir šaltinynai (VI skyrius, devintasis skirsnis)	0,70



Plane panaudoti duomenys:

ORTLT © Nacionalinė žemės tarnyba prie AM, 2022
GRPKLT © Nacionalinė žemės tarnyba prie AM, 2026

SUDERINTA:

Nacionalinės žemės tarnybos prie Aplinkos ministerijos Panevėžio apygardos žemės tvarkymo ir administravimo skyrius

(parašas) (data)

Nacionalinės žemės tarnybos prie Aplinkos ministerijos Panevėžio apygardos žemės tvarkymo ir administravimo skyrius

(parašas) (data)

PATVIRTINTA:

Nacionalinės žemės tarnybos prie Aplinkos ministerijos Panevėžio apygardos žemės tvarkymo ir administravimo skyrius

Plano rengėjas:

Valstybės įmonės Žemės ūkio duomenų centro

(juridinio asmens ar kitos užsienio organizacijos pavadinimas, kai plano rengėjas dirba

Geodzijos, žemėtvarkos ir teritorijų planavimo skyrius


(juridiniame asmenyje ar kitoje užsienio organizacijoje)

Projekto autorė Kristina Zamblauskaitė 2026-08-14, 2R-ŽR-380

(Plano rengėjo vardas ir pavardė, parašas, data, kvalifikacijos pažymėjimo Nr.)

Kaimas	Vidžiūnų k.
Kadastro vietovė	Suginčių
Seniūnija	Suginčių
Miestas (rajonas)	Molėtų
Apskritis	Utenos

ŽEMĖS REFORMOS ŽEMĖTVARKOS PROJEKTUI PRILYGINAMAS PLANAS M 1 : 5 000

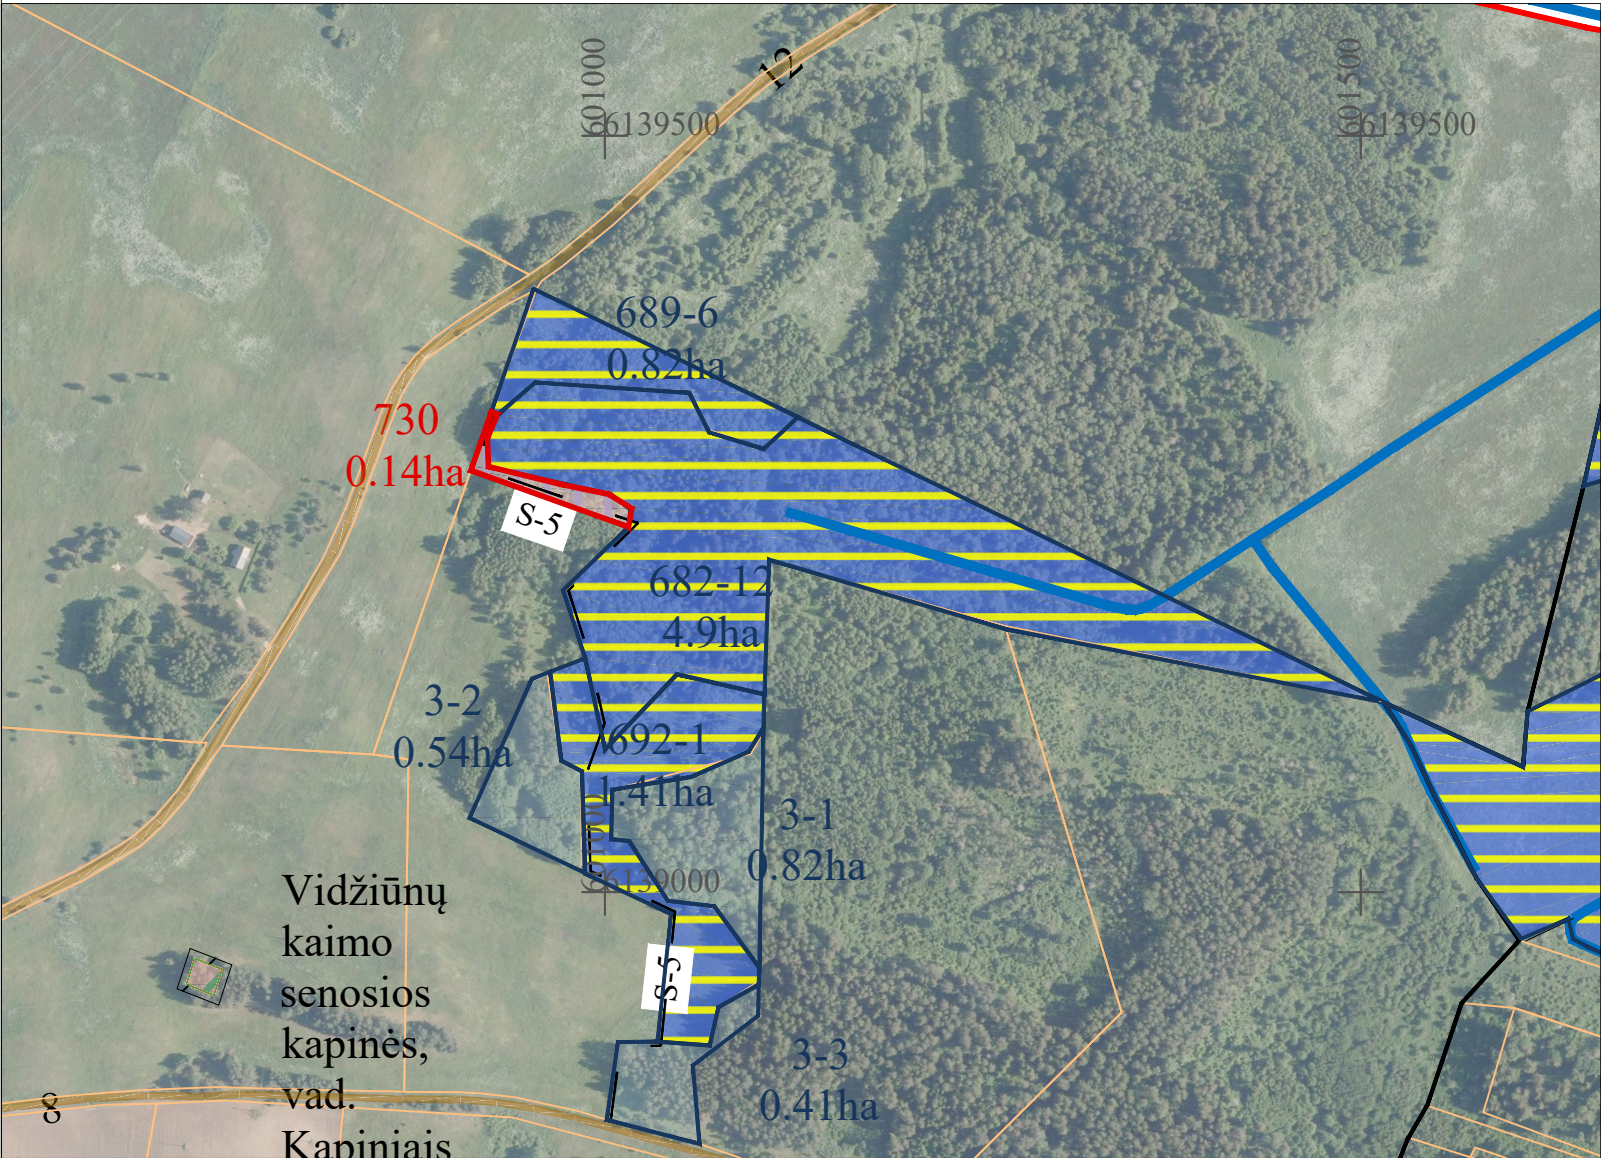

SUTARTINIAI ŽENKLAI	
Sutartinio ženklo žymėjimas	Sutartinio ženklo aprašymas
	Kadastro vietovės riba
	Bloko riba
	Servitutinis kelias
	Keliai
	Suprojektuoti nuomai žemės sklypai
	Suprojektuoti patikėjimo teise valdyti žemės sklypai
	Laisvos žemės fondo žemės plotai
	LŽF žemei priskirti ankščiau patvirtintame žemės reformos žemėtvarkos projekte ar jam prilyginamuose žemės sklypų planuose suprojektuoti žemės sklypai

SUPROJEKTUOTIEMS ŽEMĖS SKLYPAMS TAIKOMI SERVITUTAI, SPECIALIOSIOS ŽEMĖS IR MIŠKO NAUDOJIMO SĄLYGOS IR APRIBOJIMAI			
Žemės sklypo numeris plane	Žemės sklypo plotas, ha	Žemės sklypui taikomi servitutai, specialiosios žemės ir miško naudojimo sąlygos ir apribojimai	
		kodas, aprašymas	plotas, ha
0002/ 730	0,14	126-Miško žemė (VI skyrius, trečiasis skirsnis)	0,01
		214-Kelio servitutas - teisė važiuoti transporto priemonėmis, teisė naudotis pėsčiųjų taku, teisė varyti galvijus (tarnaujantis daiktas) S-5	0,05



Plane panaudoti duomenys:

ORTLT © Nacionalinė žemės tarnyba prie AM, 2022
GRPKLT © Nacionalinė žemės tarnyba prie AM, 2026

SUDERINTA:
Nacionalinės žemės tarnybos prie Aplinkos ministerijos Panevėžio apygardos žemės tvarkymo ir administravimo skyrius

(parašas) (data)

Nacionalinės žemės tarnybos prie Aplinkos ministerijos Panevėžio apygardos žemės tvarkymo ir administravimo skyrius

(parašas) (data)


PATVIRTINTA:
Nacionalinės žemės tarnybos prie Aplinkos ministerijos Panevėžio apygardos žemės tvarkymo ir administravimo skyrius

Plano rengėjas:

Valstybės įmonės Žemės ūkio duomenų centro
(juridinio asmens ar kitos užsienio organizacijos pavadinimas, kai plano rengėjas dirba
Geodzijos, žemėtvarkos ir teritorijų planavimo skyrius
(juridiniame asmenyje ar kitoje užsienio organizacijoje)
Projekto autorė Kristina Zamblauskaitė 2026-08-14, 2R-ŽR-380
(Plano rengėjo vardas ir pavardė, parašas, data, kvalifikacijos pažymėjimo Nr.)

Kaimas	Pelenių k.
Kadastro vietovė	Suginčių
Seniūnija	Suginčių
Miestas (rajonas)	Molėtų
Apskritis	Utenos

ŽEMĖS REFORMOS ŽEMĖTVARKOS PROJEKTUI PRILYGINAMAS PLANAS M 1 : 5 000

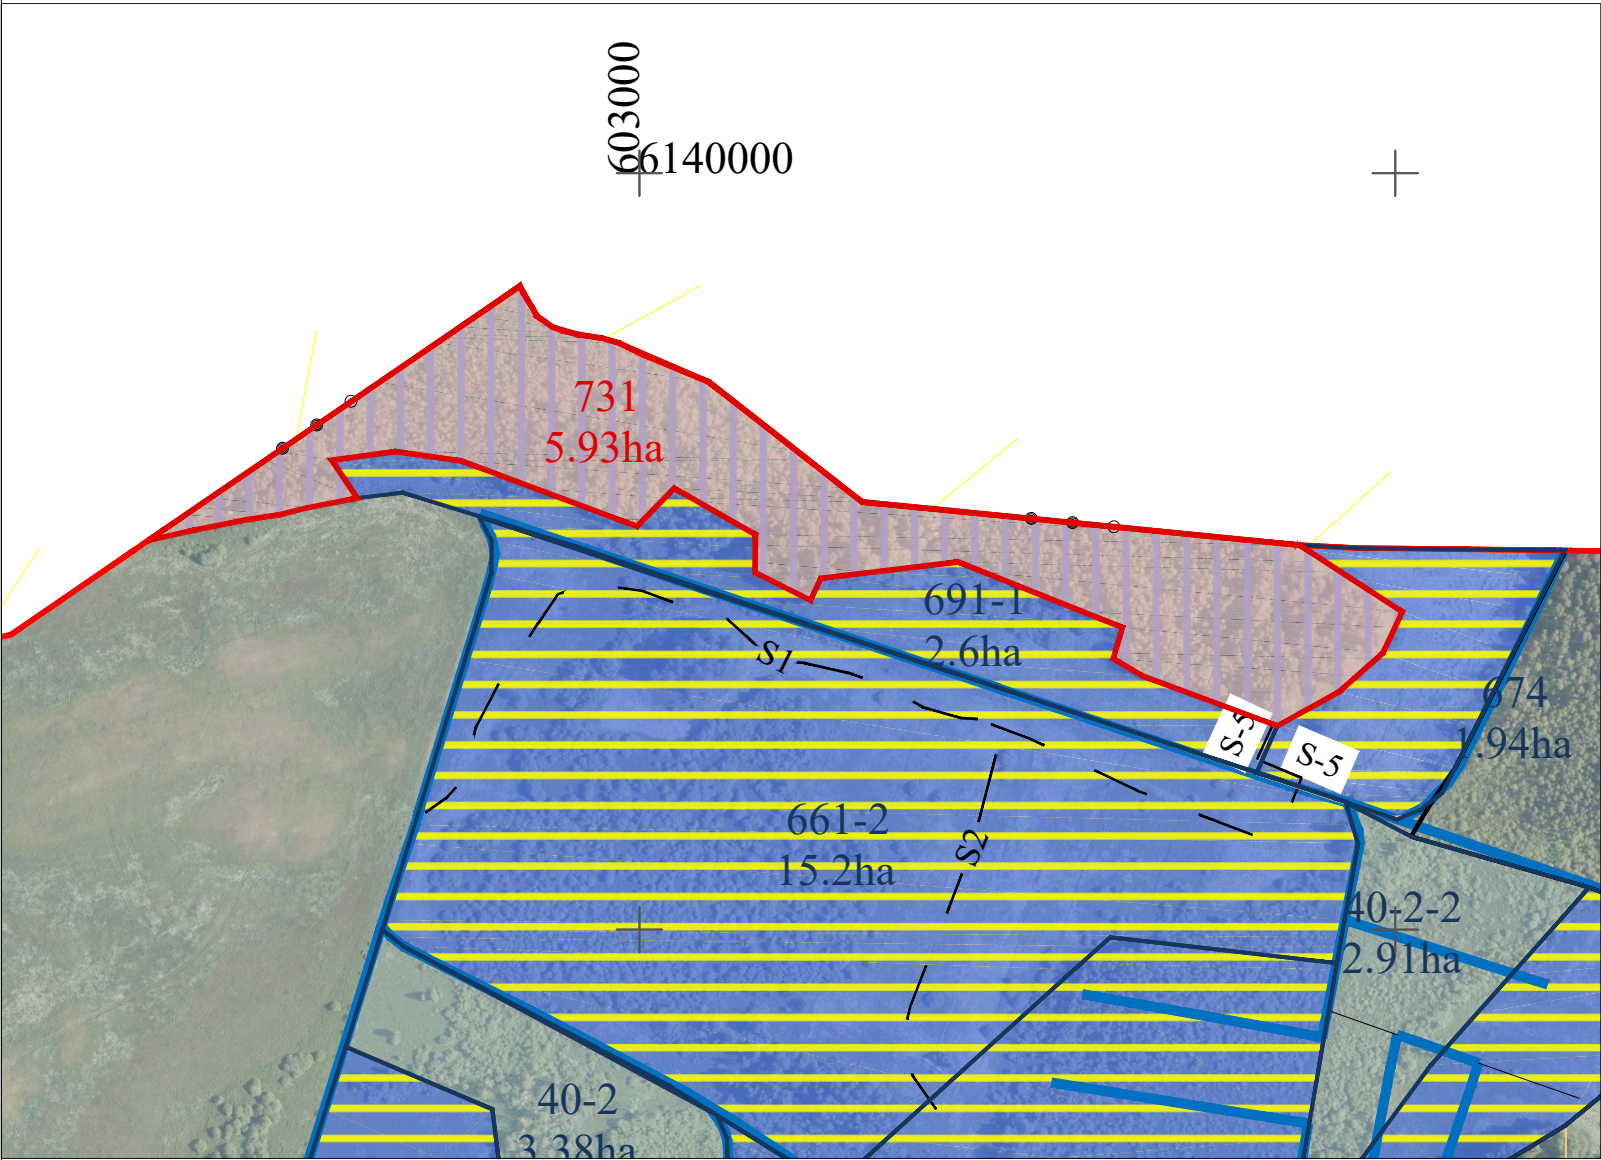

SUTARTINIAI ŽENKLAI	
Sutartinio ženklo žymėjimas	Sutartinio ženklo aprašymas
	Kadastro vietovės riba
	Bloko riba
	Servitutinis kelias
	Keliai
	Suprojektuoti nuomai žemės sklypai
	Suprojektuoti patikėjimo teise valdyti žemės sklypai
	Laisvos žemės fondo žemės plotai
	LŽF žemei priskirti ankščiau patvirtintame žemės reformos žemėtvarkos projekte ar jam prilyginamuose žemės sklypų planuose suprojektuoti žemės sklypai

SUPROJEKTUOTIEMS ŽEMĖS SKLYPAMS TAIKOMI SERVITUTAI, SPECIALIOSIOS ŽEMĖS IR MIŠKO NAUDOJIMO SĄLYGOS IR APRIBOJIMAI			
Žemės sklypo numeris plane	Žemės sklypo plotas, ha	Žemės sklypui taikomi servitutai, specialiosios žemės ir miško naudojimo sąlygos ir apribojimai	
		kodas, aprašymas	plotas, ha
0002/ 731	5,93	126-Miško žemė (VI skyrius, trečiasis skirsnis)	5,48
		130- Pelkės ir šaltiniai (VI skyrius, devintasis skirsnis)	0,01
		163- Paviršinių vandens telkinių apsaugos zonos (VI skyrius, septintasis skirsnis)	0,17



Plane panaudoti duomenys:

ORTLT © Nacionalinė žemės tarnyba prie AM, 2022
GRPKLT © Nacionalinė žemės tarnyba prie AM, 2026

SUDERINTA:
Nacionalinės žemės tarnybos prie Aplinkos ministerijos Panevėžio apygardos žemės tvarkymo ir administravimo skyrius

(parašas) (data)

Nacionalinės žemės tarnybos prie Aplinkos ministerijos Panevėžio apygardos žemės tvarkymo ir administravimo skyrius

(parašas) (data)


PATVIRTINTA:
Nacionalinės žemės tarnybos prie Aplinkos ministerijos Panevėžio apygardos žemės tvarkymo ir administravimo skyrius

Plano rengėjas:

Valstybės įmonės Žemės ūkio duomenų centro
(juridinio asmens ar kitos užsienio organizacijos pavadinimas, kai plano rengėjas dirba
Geodzijos, žemėtvarkos ir teritorijų planavimo skyrius
(juridiniame asmenyje ar kitoje užsienio organizacijoje)
Projekto autorė Kristina Zamblauskaitė 2026-08-14, 2R-ŽR-380
(Plano rengėjo vardas ir pavardė, parašas, data, kvalifikacijos pažymėjimo Nr.)

Kaimas	Loluičių
Kadastro vietovė	Suginčių
Seniūnija	Suginčių
Miestas (rajonas)	Molėtų
Apskritis	Utenos

ŽEMĖS REFORMOS ŽEMĖTVARKOS PROJEKTUI PRILYGINAMAS PLANAS M 1 : 5 000

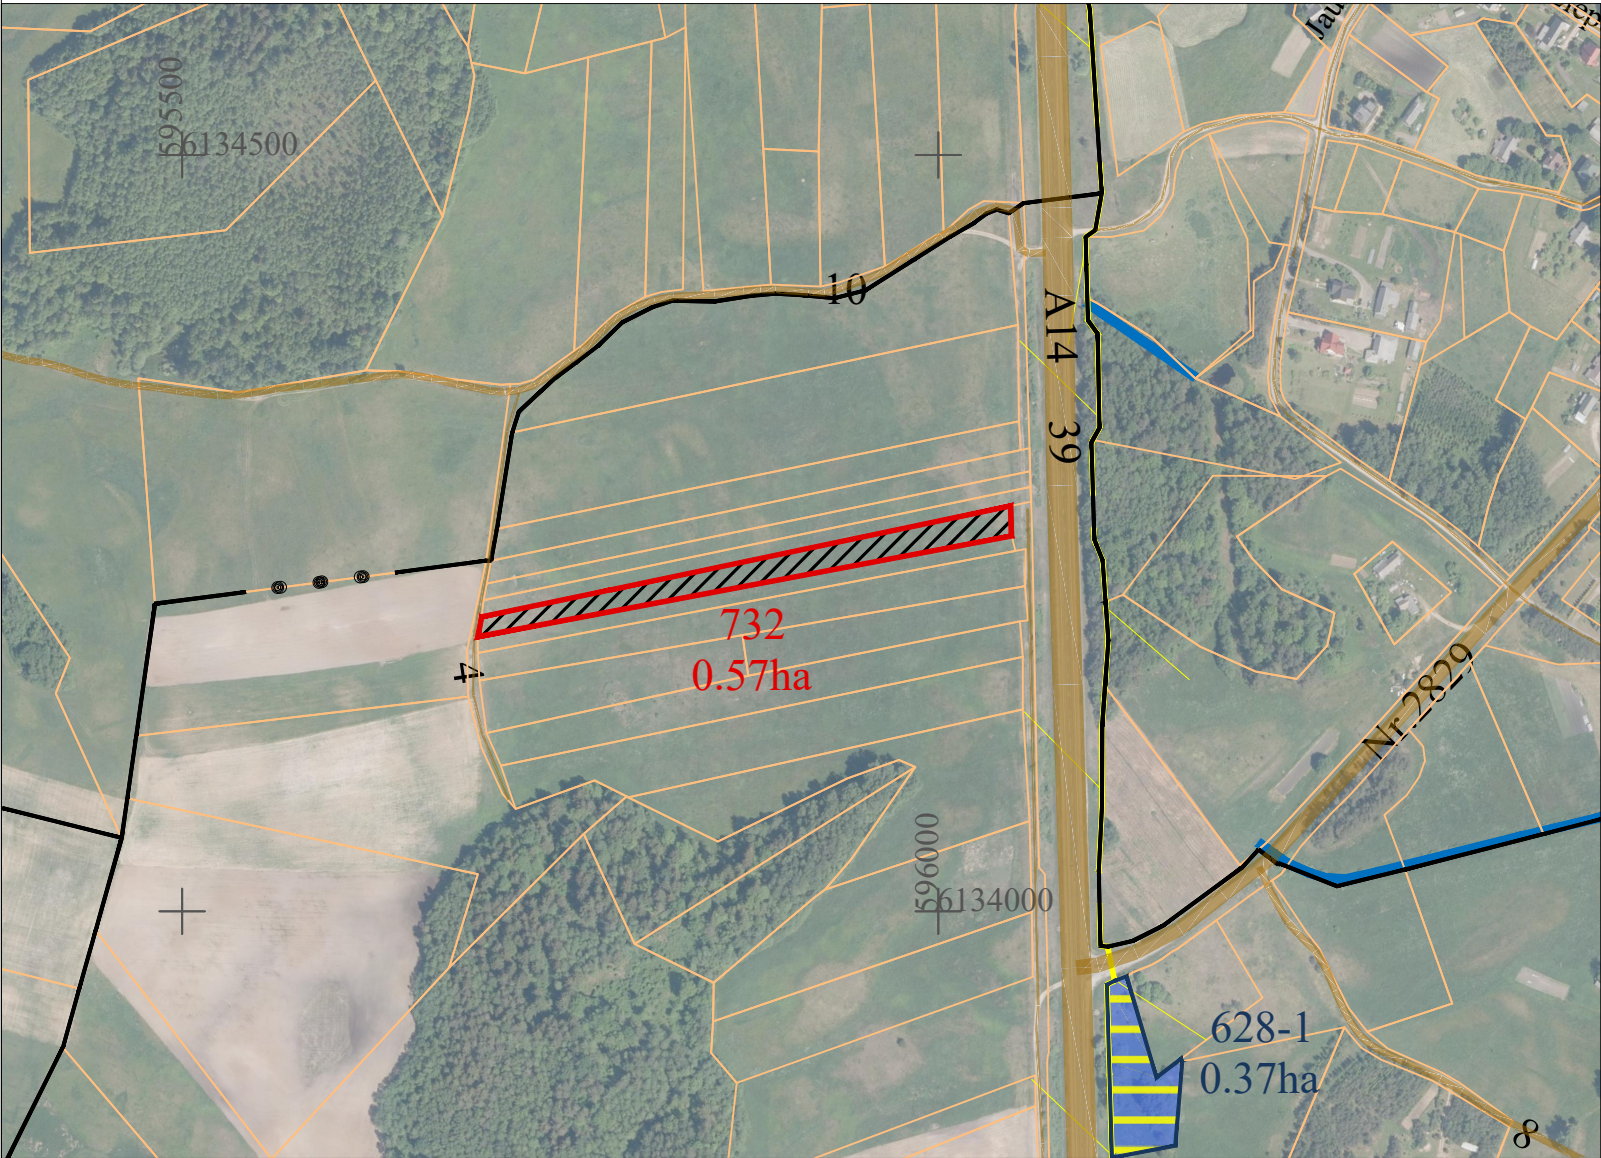

SUTARTINIAI ŽENKLAI	
Sutartinio ženklo žymėjimas	Sutartinio ženklo aprašymas
	Kadastro vietovės riba
	Bloko riba
	Servitutinis kelias
	Keliai
	Suprojektuoti nuomai žemės sklypai
	Suprojektuoti patikėjimo teise valdyti žemės sklypai
	Laisvos žemės fondo žemės plotai
	LŽF žemei priskirti ankščiau patvirtintame žemės reformos žemėtvarkos projekte ar jam prilyginamuose žemės sklypų planuose suprojektuoti žemės sklypai

SUPROJEKTUOTIEMS ŽEMĖS SKLYPAMS TAIKOMI SERVITUTAI, SPECIALIOSIOS ŽEMĖS IR MIŠKO NAUDOJIMO SĄLYGOS IR APRIBOJIMAI			
Žemės sklypo numeris plane	Žemės sklypo plotas, ha	Žemės sklypui taikomi servitutai, specialiosios žemės ir miško naudojimo sąlygos ir apribojimai	
		kodas, aprašymas	plotas, ha
0001/ 732	0,57	102-Kelių apsaugos zonos (III skyrius, antrasis skirsnis)	0,08
		121-Melioruotos žemės ir melioracijos statinių apsaugos zonos (VI skyrius, antrasis skirsnis)	0,50
		152- Dirvožemio apsauga žemės ūkio paskirties žemės sklypuose (VI skyrius, keturioliktasis skirsnis)	0,57



Plane panaudoti duomenys:

ORTLT © Nacionalinė žemės tarnyba prie AM, 2022

GRPKLT © Nacionalinė žemės tarnyba prie AM, 2026

SUDERINTA:
Nacionalinės žemės tarnybos prie Aplinkos ministerijos Panevėžio apygardos žemės tvarkymo ir administravimo skyrius

(parašas)

(data)

Nacionalinės žemės tarnybos prie Aplinkos ministerijos Panevėžio apygardos žemės tvarkymo ir administravimo skyrius

(parašas)

(data)

PATVIRTINTA:
Nacionalinės žemės tarnybos prie Aplinkos ministerijos Panevėžio apygardos žemės tvarkymo ir administravimo skyrius

Plano rengėjas:

Valstybės įmonės Žemės ūkio duomenų centro

(juridinio asmens ar kitos užsienio organizacijos pavadinimas, kai plano rengėjas dirba

Geodzijos, žemėtvarkos ir teritorijų planavimo skyrius

juridiniame asmenyje ar kitoje užsienio organizacijoje)


Projekto autorė Kristina Zamblauskaitė

2026-08-14, 2R-ŽR-380

(Plano rengėjo vardas ir pavardė, parašas, data, kvalifikacijos pažymėjimo Nr.)

Kaimas	Suginčių, Radvoniškio
Kadastro vietovė	Suginčių
Seniūnija	Suginčių
Miestas (rajonas)	Molėtų
Apskritis	Utenos

ŽEMĖS REFORMOS ŽEMĖTVARKOS PROJEKTUI PRILYGINAMAS PLANAS M 1 : 5 000

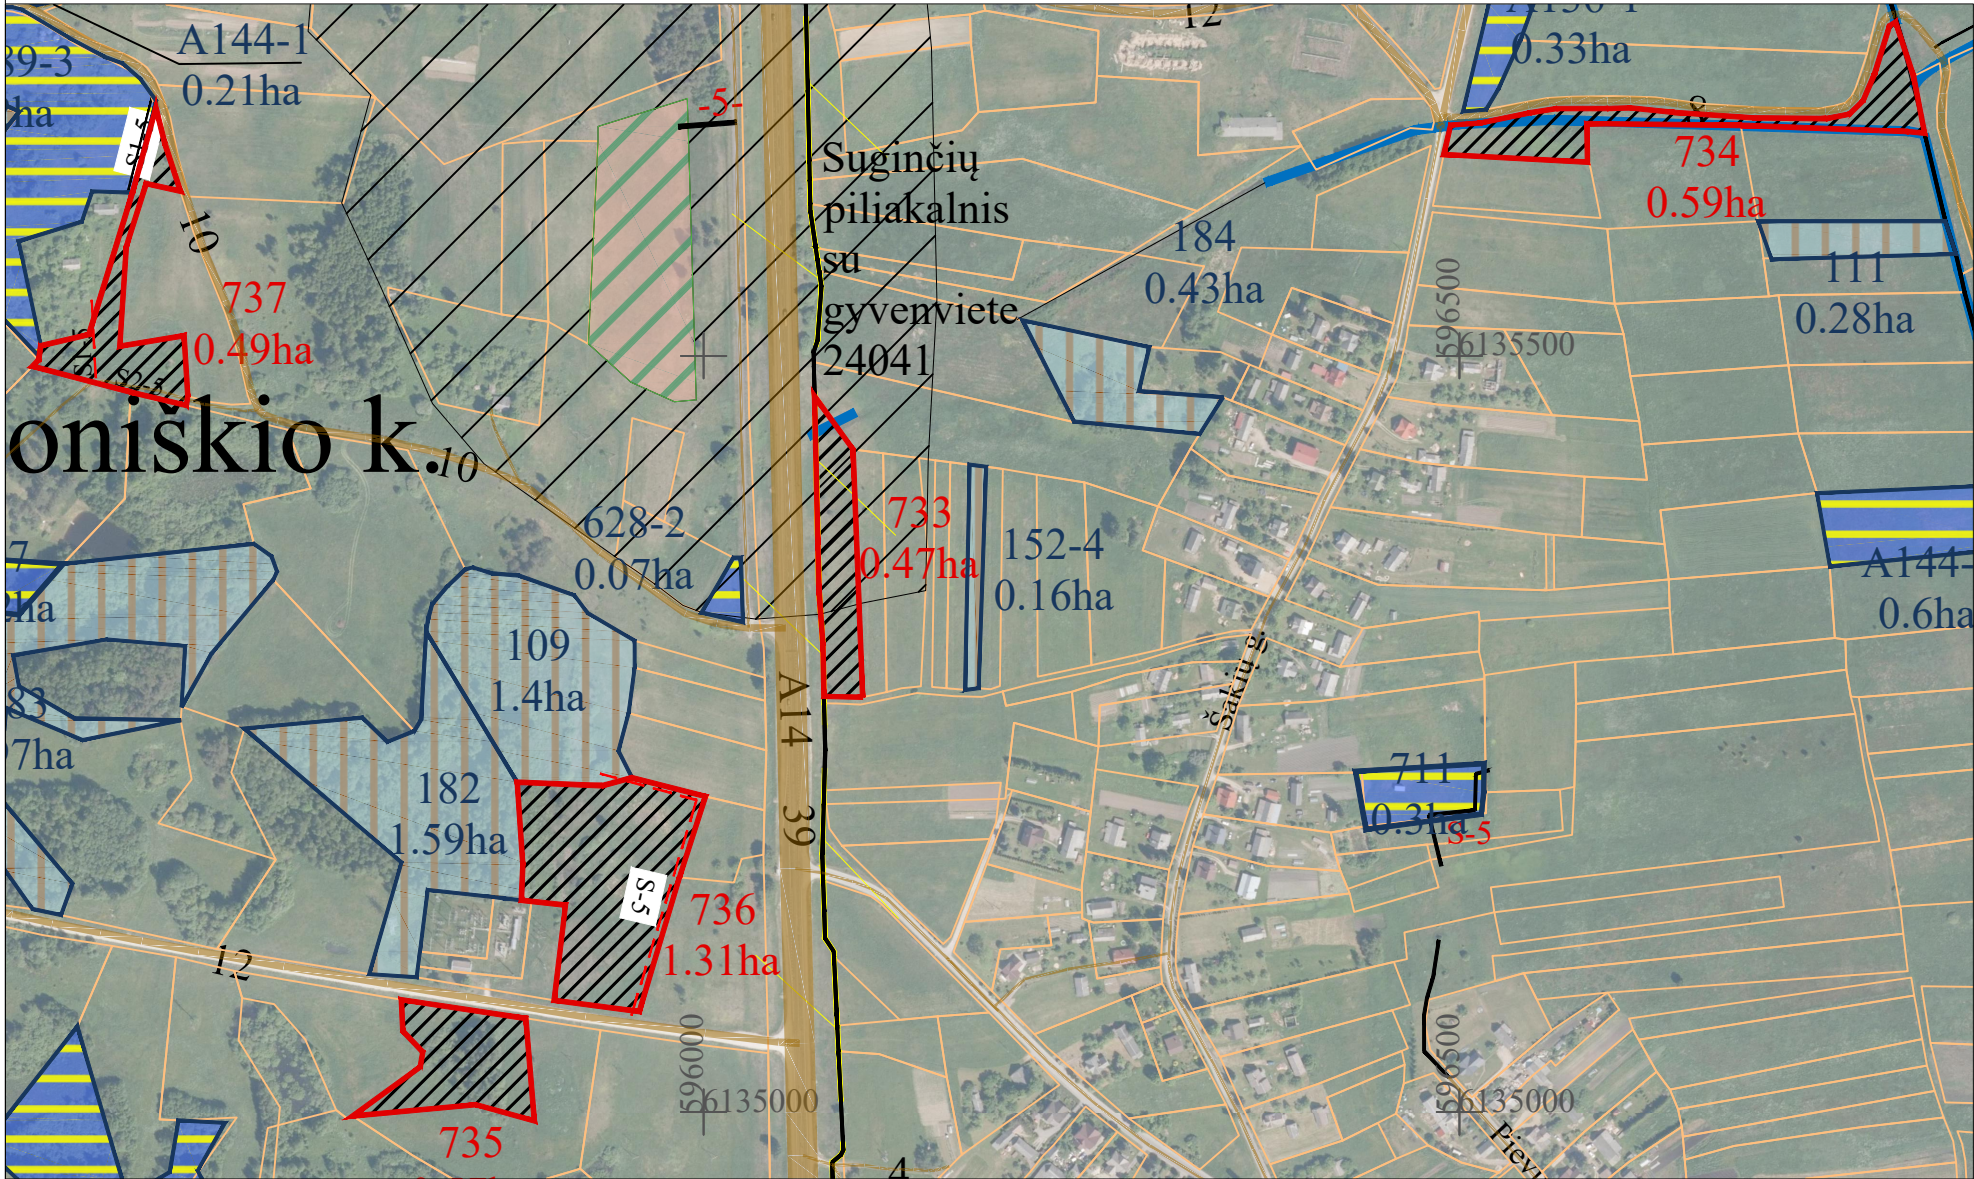

SUPROJEKTUOTIEMS ŽEMĖS SKLYPAMS TAIKOMI SERVITUTAI, SPECIALIOSIOS ŽEMĖS IR MIŠKO NAUDOJIMO SĄLYGOS IR APRIBOJIMAI

Žemės sklypo numeris plane	Žemės sklypo plotas, ha	Žemės sklypui taikomi servitutai, specialiosios žemės ir miško naudojimo sąlygos ir apribojimai	
		kodas, aprašymas	plotas, ha
0003/ 733	0,47	102-Kelių apsaugos zonos (III skyrius, antrasis skirsnis)	0,47
		106-Elektros tinklų apsaugos zonos (III skyrius, ketvirtasis skirsnis)	0,01
		119-Kultūros paveldo objektų ir vietovių teritorijos, jų apsaugos zonos (V skyrius, pirmasis skirsnis)	0,31
		152- Dirvožemio apsauga žemės ūkio paskirties žemės sklypuose (VI skyrius, keturioliktasis skirsnis)	0,47
0003/ 734	0,59	101-Viešųjų ryšių tinklų elektroninių ryšių infrastruktūros apsaugos zonos (III skyrius, vienuoliktasis skirsnis)	0,02
		102-Kelių apsaugos zonos (III skyrius, antrasis skirsnis)	0,30
		121-Melioruotos žemės ir melioracijos statinių apsaugos zonos (VI skyrius, antrasis skirsnis)	0,54
		152- Dirvožemio apsauga žemės ūkio paskirties žemės sklypuose (VI skyrius, keturioliktasis skirsnis)	0,59
0001/ 735	0,57	102-Kelių apsaugos zonos (III skyrius, antrasis skirsnis)	0,07
		152- Dirvožemio apsauga žemės ūkio paskirties žemės sklypuose (VI skyrius, keturioliktasis skirsnis)	0,57
0001/ 736	1,31	102-Kelių apsaugos zonos (III skyrius, antrasis skirsnis)	0,11
		106-Elektros tinklų apsaugos zonos (III skyrius, ketvirtasis skirsnis)	0,30
		130- Pelkės ir šaltiniai (VI skyrius, devintasis skirsnis)	0,05
		152- Dirvožemio apsauga žemės ūkio paskirties žemės sklypuose (VI skyrius, keturioliktasis skirsnis)	1,31
		214-Kelio servitutas - teisė važiuoti transporto priemonėmis, teisė naudotis pėsčiųjų taku, teisė varyti galvijus (tarnaujantis daiktas) S-5	0,11
0001/ 737	0,49	102-Kelių apsaugos zonos (III skyrius, antrasis skirsnis)	0,05
		106-Elektros tinklų apsaugos zonos (III skyrius, ketvirtasis skirsnis)	0,07
		152- Dirvožemio apsauga žemės ūkio paskirties žemės sklypuose (VI skyrius, keturioliktasis skirsnis)	0,49
		214-Kelio servitutas - teisė važiuoti transporto priemonėmis, teisė naudotis pėsčiųjų taku, teisė varyti galvijus (tarnaujantis daiktas) S1-5	0,02
		214-Kelio servitutas - teisė važiuoti transporto priemonėmis, teisė naudotis pėsčiųjų taku, teisė varyti galvijus (tarnaujantis daiktas) S2-5	0,03

Plane panaudoti duomenys:



ORTLT © Nacionalinė žemės tarnyba prie AM, 2022
GRPKLT © Nacionalinė žemės tarnyba prie AM, 2026

SUTARTINIAI ŽENKLAI

Sutartinio ženklo žymėjimas	Sutartinio ženklo aprašymas
	Kadastro vietovės riba
	Bloko riba
	Servitutinis kelias
	Keliai
	Suprojektuoti nuomai žemės sklypai
	Suprojektuoti patikėjimo teise valdyti žemės sklypai
	Laisvos žemės fondo žemės plotai
	LŽF žemei priskirti anksčiau patvirtintame žemės reformos žemėtvarkos projekte ar jam prilyginamuose žemės sklypų planuose suprojektuoti žemės sklypai

SUDERINTA:

Nacionalinės žemės tarnybos prie Aplinkos ministerijos Panevėžio apygardos žemės tvarkymo ir administravimo skyrius

(parašas) (data)

Nacionalinės žemės tarnybos prie Aplinkos ministerijos Panevėžio apygardos žemės tvarkymo ir administravimo skyrius

(parašas) (data)

PATVIRTINTA:

Nacionalinės žemės tarnybos prie Aplinkos ministerijos Panevėžio apygardos žemės tvarkymo ir administravimo skyrius

Plano rengėjas:

Valstybės įmonės Žemės ūkio duomenų centro

(juridinio asmens ar kitos užsienio organizacijos pavadinimas, kai plano rengėjas dirba

Geodzijos, žemėtvarkos ir teritorijų planavimo skyrius


(juridiniame asmenyje ar kitoje užsienio organizacijoje)

Projekto autorė Kristina Zamblauskaitė 2026-08-14, 2R-ŽR-380

(Plano rengėjo vardas ir pavardė, parašas, data, kvalifikacijos pažymėjimo Nr.)

Kaimas	Radvoniškio
Kadastro vietovė	Suginčių
Seniūnija	Suginčių
Miestas (rajonas)	Molėtų
Apskritis	Utenos

ŽEMĖS REFORMOS ŽEMĖTVARKOS PROJEKTUI PRILYGINAMAS PLANAS M 1 : 5 000

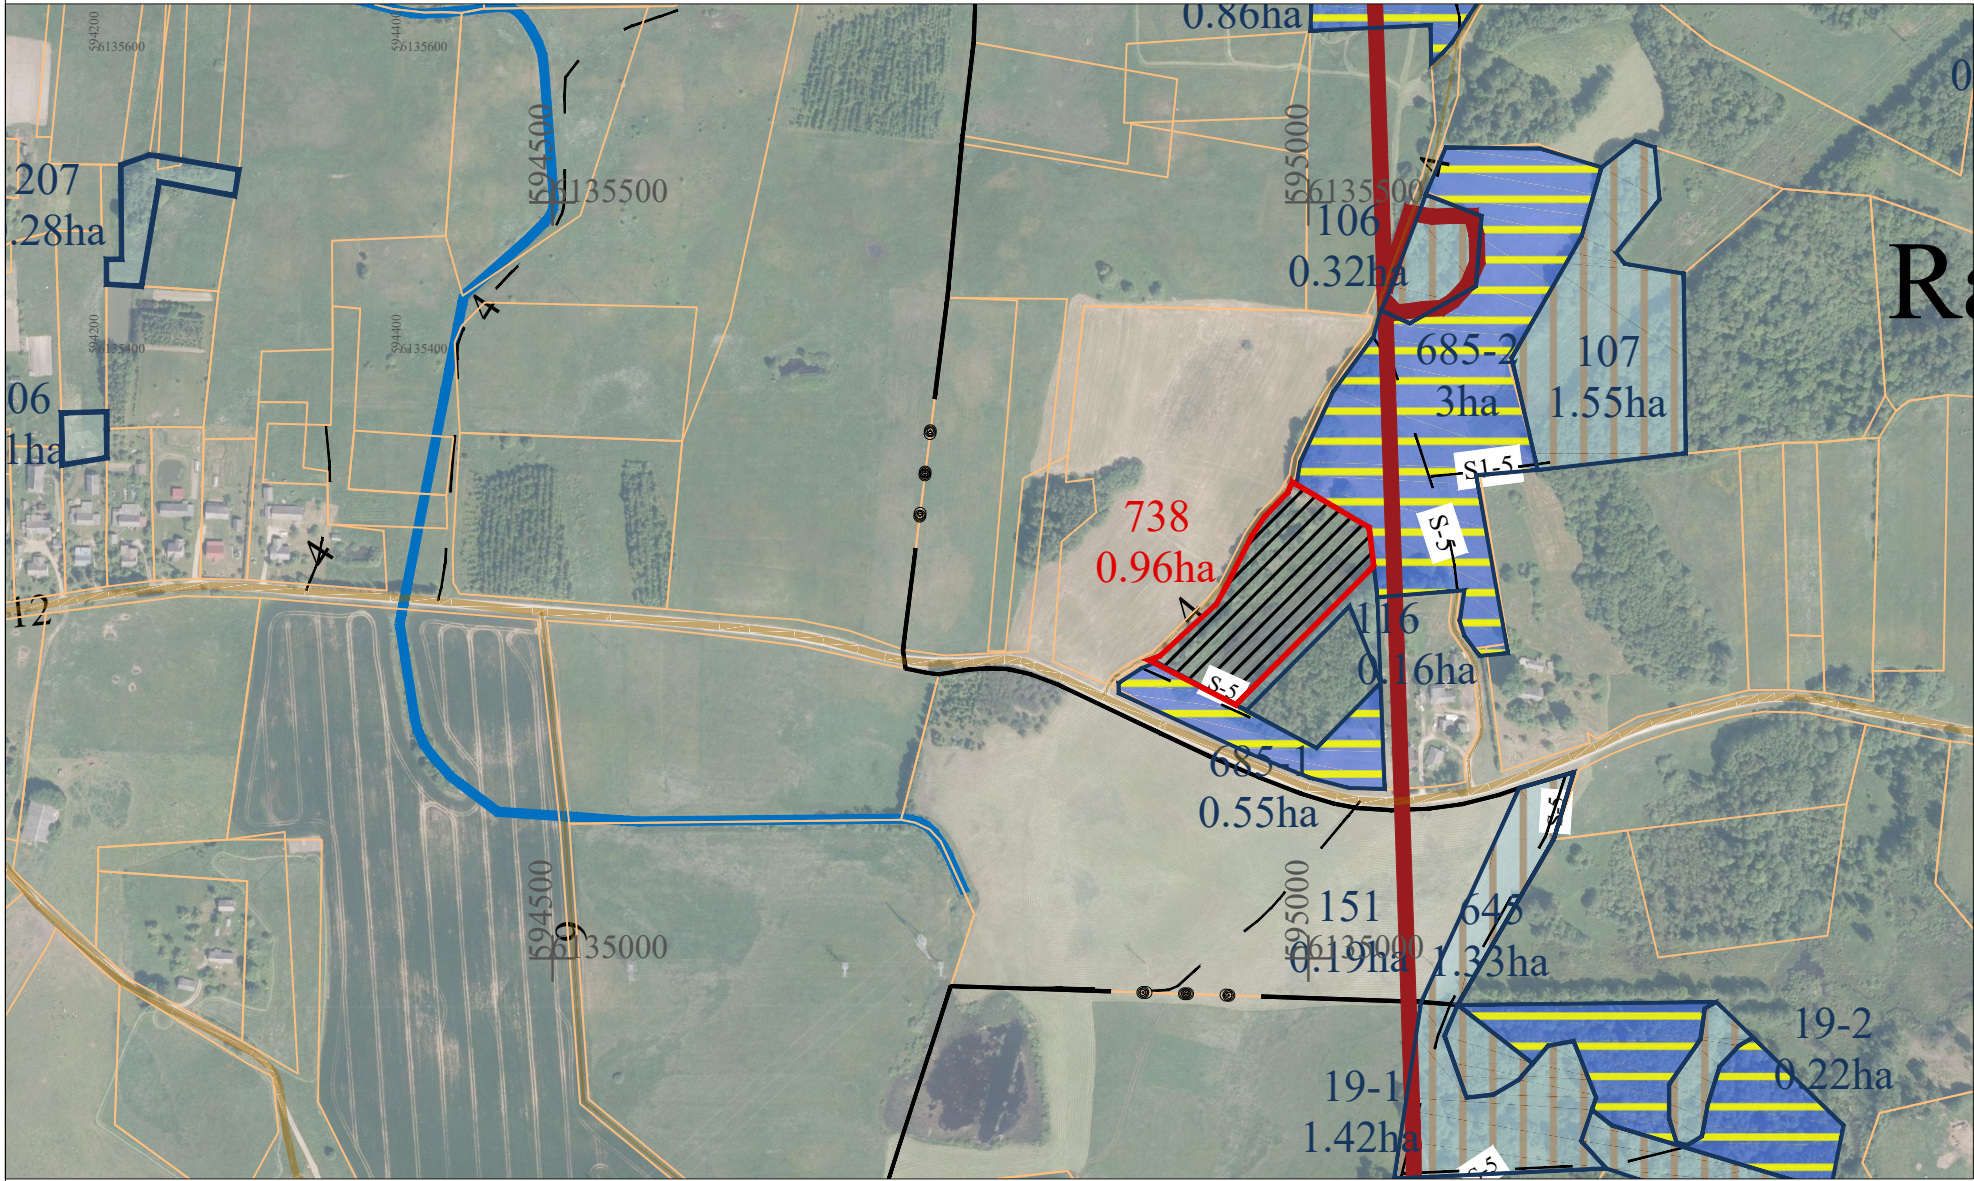

SUPROJEKTUOTIEMS ŽEMĖS SKLYPAMS TAIKOMI SERVITUTAI, SPECIALIOSIOS ŽEMĖS IR MIŠKO NAUDOJIMO SĄLYGOS IR APRIBOJIMAI			
Žemės sklypo numeris plane	Žemės sklypo plotas, ha	Žemės sklypui taikomi servitutai, specialiosios žemės ir miško naudojimo sąlygos ir apribojimai	
		kodas, aprašymas	plotas, ha
0001/ 738	0,96	106-Elektros tinklų apsaugos zonos (III skyrius, ketvirtasis skirsnis)	0,80

SUTARTINIAI ŽENKLAI	
Sutartinio ženklo žymėjimas	Sutartinio ženklo aprašymas
	Kadastro vietovės riba
	Bloko riba
	Servitutinis kelias
	Keliai
	Suprojektuoti nuomai žemės sklypai
	Suprojektuoti patikėjimo teise valdyti žemės sklypai
	Laisvos žemės fondo žemės plotai
	LŽF žemei priskirti anksčiau patvirtintame žemės reformos žemėtvarkos projekte ar jam prilyginamuose žemės sklypų planuose suprojektuoti žemės sklypai

Plane panaudoti duomenys:
ORTLT © Nacionalinė žemės tarnyba prie AM, 2022
GRPKLT © Nacionalinė žemės tarnyba prie AM, 2026



SUDERINTA:
Nacionalinės žemės tarnybos prie Aplinkos ministerijos Panevėžio apygardos žemės tvarkymo ir administravimo skyrius

(parašas) (data)

Nacionalinės žemės tarnybos prie Aplinkos ministerijos Panevėžio apygardos žemės tvarkymo ir administravimo skyrius

(parašas) (data)


PATVIRTINTA:
Nacionalinės žemės tarnybos prie Aplinkos ministerijos Panevėžio apygardos žemės tvarkymo ir administravimo skyrius

Plano rengėjas:

Valstybės įmonės Žemės ūkio duomenų centro
(juridinio asmens ar kitos užsienio organizacijos pavadinimas, kai plano rengėjas dirba
Geodzijos, žemėtvarkos ir teritorijų planavimo skyrius
(juridiniame asmenyje ar kitoje užsienio organizacijoje)
Projekto autorė Kristina Zamblauskaitė 2026-08-14, 2R-ŽR-380
(Plano rengėjo vardas ir pavardė, parašas, data, kvalifikacijos pažymėjimo Nr.)

Kaimas	Bugališkio k., Šakių k.
Kadastro vietovė	Suginčių
Seniūnija	Suginčių
Miestas (rajonas)	Molėtų
Apskritis	Utenos

ŽEMĖS REFORMOS ŽEMĖTVARKOS PROJEKTUI PRILYGINAMAS PLANAS M 1 : 5 000

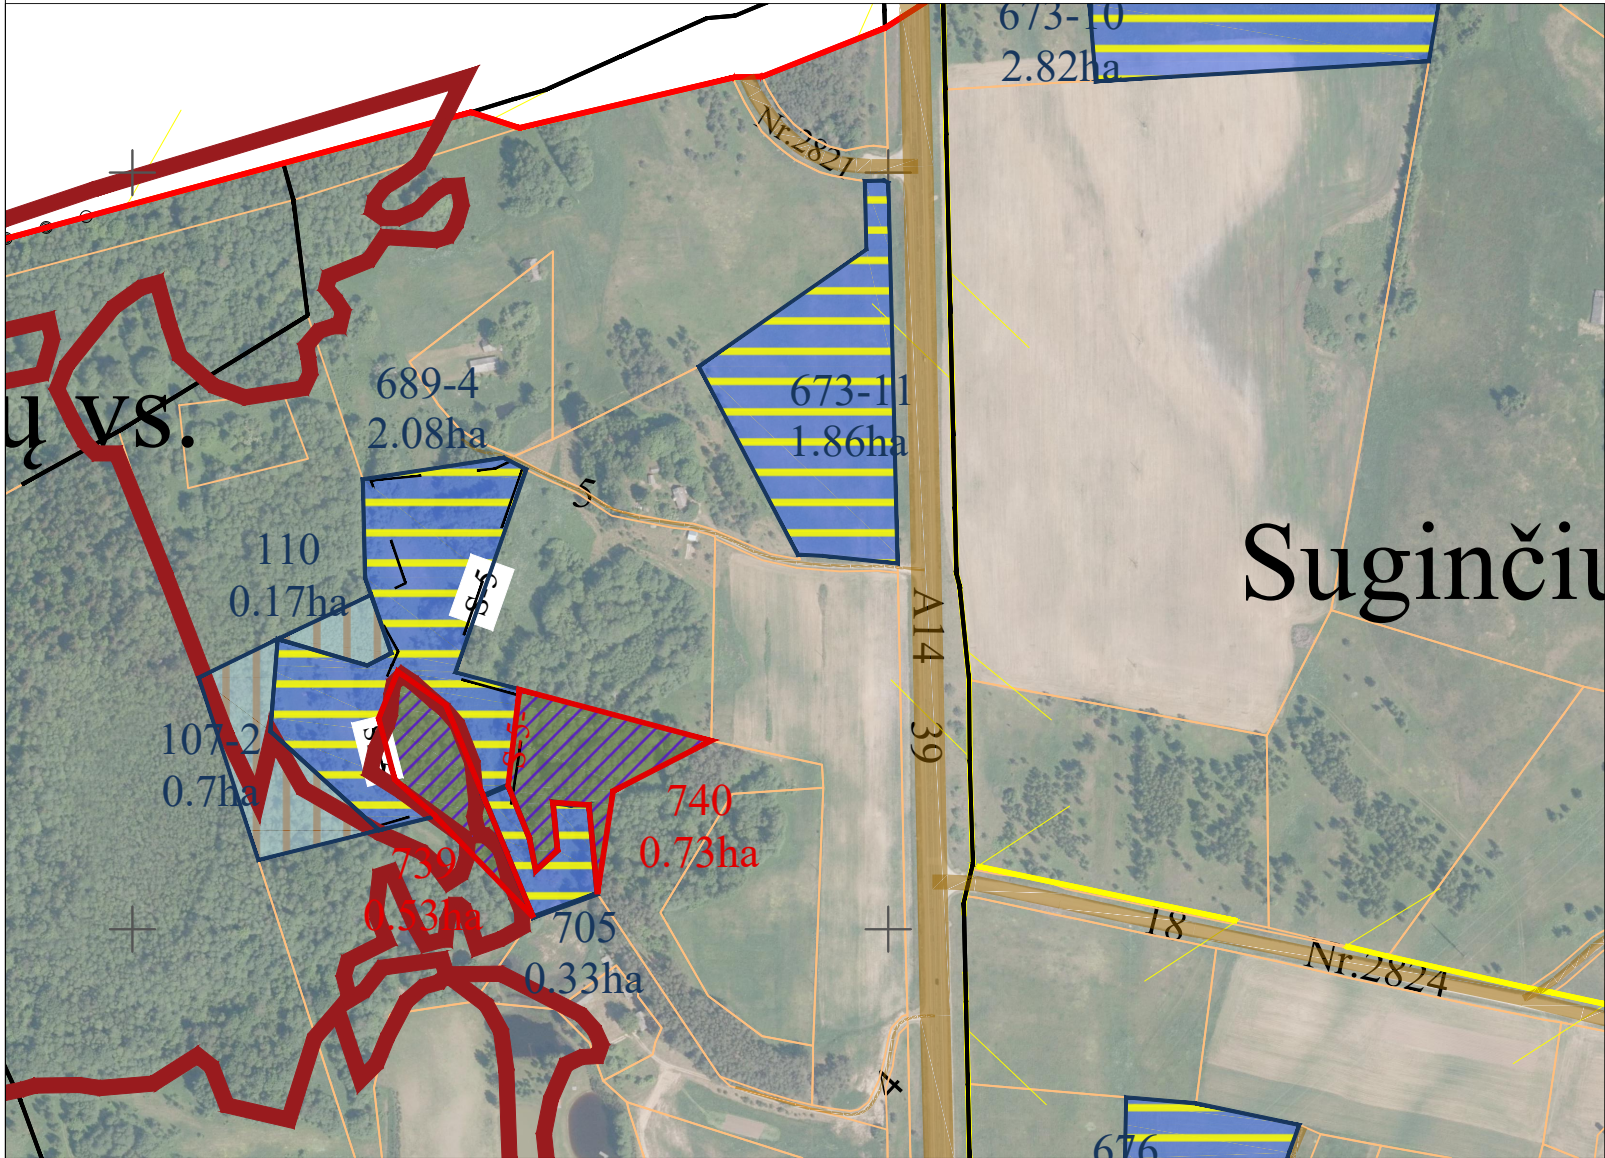

SUTARTINIAI ŽENKLAI	
Sutartinio ženklo žymėjimas	Sutartinio ženklo aprašymas
	Kadastro vietovės riba
	Bloko riba
	Servitutinis kelias
	Keliai
	Suprojektuoti parduodami aukcione žemės sklypai
	Suprojektuoti patikėjimo teise valdyti žemės sklypai
	Laisvos žemės fondo žemės plotai
	LŽF žemei priskirti ankščiau patvirtintame žemės reformos žemėtvarkos projekte ar jam prilyginamuose žemės sklypų planuose suprojektuoti žemės sklypai

SUPROJEKTUOTIEMS ŽEMĖS SKLYPAMS TAIKOMI SERVITUTAI, SPECIALIOSIOS ŽEMĖS IR MIŠKO NAUDOJIMO SĄLYGOS IR APRIBOJIMAI			
Žemės sklypo numeris plane	Žemės sklypo plotas, ha	Žemės sklypui taikomi servitutai, specialiosios žemės ir miško naudojimo sąlygos ir apribojimai	
		kodas, aprašymas	plotas, ha
0001/ 739	0,53	126-Miško žemė (VI skyrius, trečiasis skirsnis)	0,53
0001/ 740	0,73	106-Elektros tinklų apsaugos zonos (III skyrius, ketvirtasis skirsnis)	0,05
		126-Miško žemė (VI skyrius, trečiasis skirsnis)	0,59
		214-Kelio servitutas - teisė važiuoti transporto priemonėmis, teisė naudotis pėsčiųjų taku, teisė varyti galvijus (tarnaujantis daiktas) S-5	0,04



Plane panaudoti duomenys:

ORTLT © Nacionalinė žemės tarnyba prie AM, 2022
GRPKLT © Nacionalinė žemės tarnyba prie AM, 2026

SUDERINTA:

Nacionalinės žemės tarnybos prie Aplinkos ministerijos Panevėžio apygardos žemės tvarkymo ir administravimo skyrius

(parašas) (data)

Nacionalinės žemės tarnybos prie Aplinkos ministerijos Panevėžio apygardos žemės tvarkymo ir administravimo skyrius

(parašas) (data)

PATVIRTINTA:

Nacionalinės žemės tarnybos prie Aplinkos ministerijos Panevėžio apygardos žemės tvarkymo ir administravimo skyrius

Plano rengėjas:

Valstybės įmonės Žemės ūkio duomenų centro

(juridinio asmens ar kitos užsienio organizacijos pavadinimas, kai plano rengėjas dirba

Geodzijos, žemėtvarkos ir teritorijų planavimo skyrius

(juridiniame asmenyje ar kitoje užsienio organizacijoje)

Projekto autorė Kristina Zamblauskaitė 2026-08-14, 2R-ŽR-380

(Plano rengėjo vardas ir pavardė, parašas, data, kvalifikacijos pažymėjimo Nr.)