


ŠIAULIŲ APSKRITIES AKMENĖS RAJONO (SAVIVALDYBĖS) PAPILĖS
SENIŪNIJOS EGLESIŲ KADASTRO VIETOVĖS
ŽEMĖS REFORMOS ŽEMĖTVARKOS PROJEKTO PLANAS M1:10000
2026-05-13

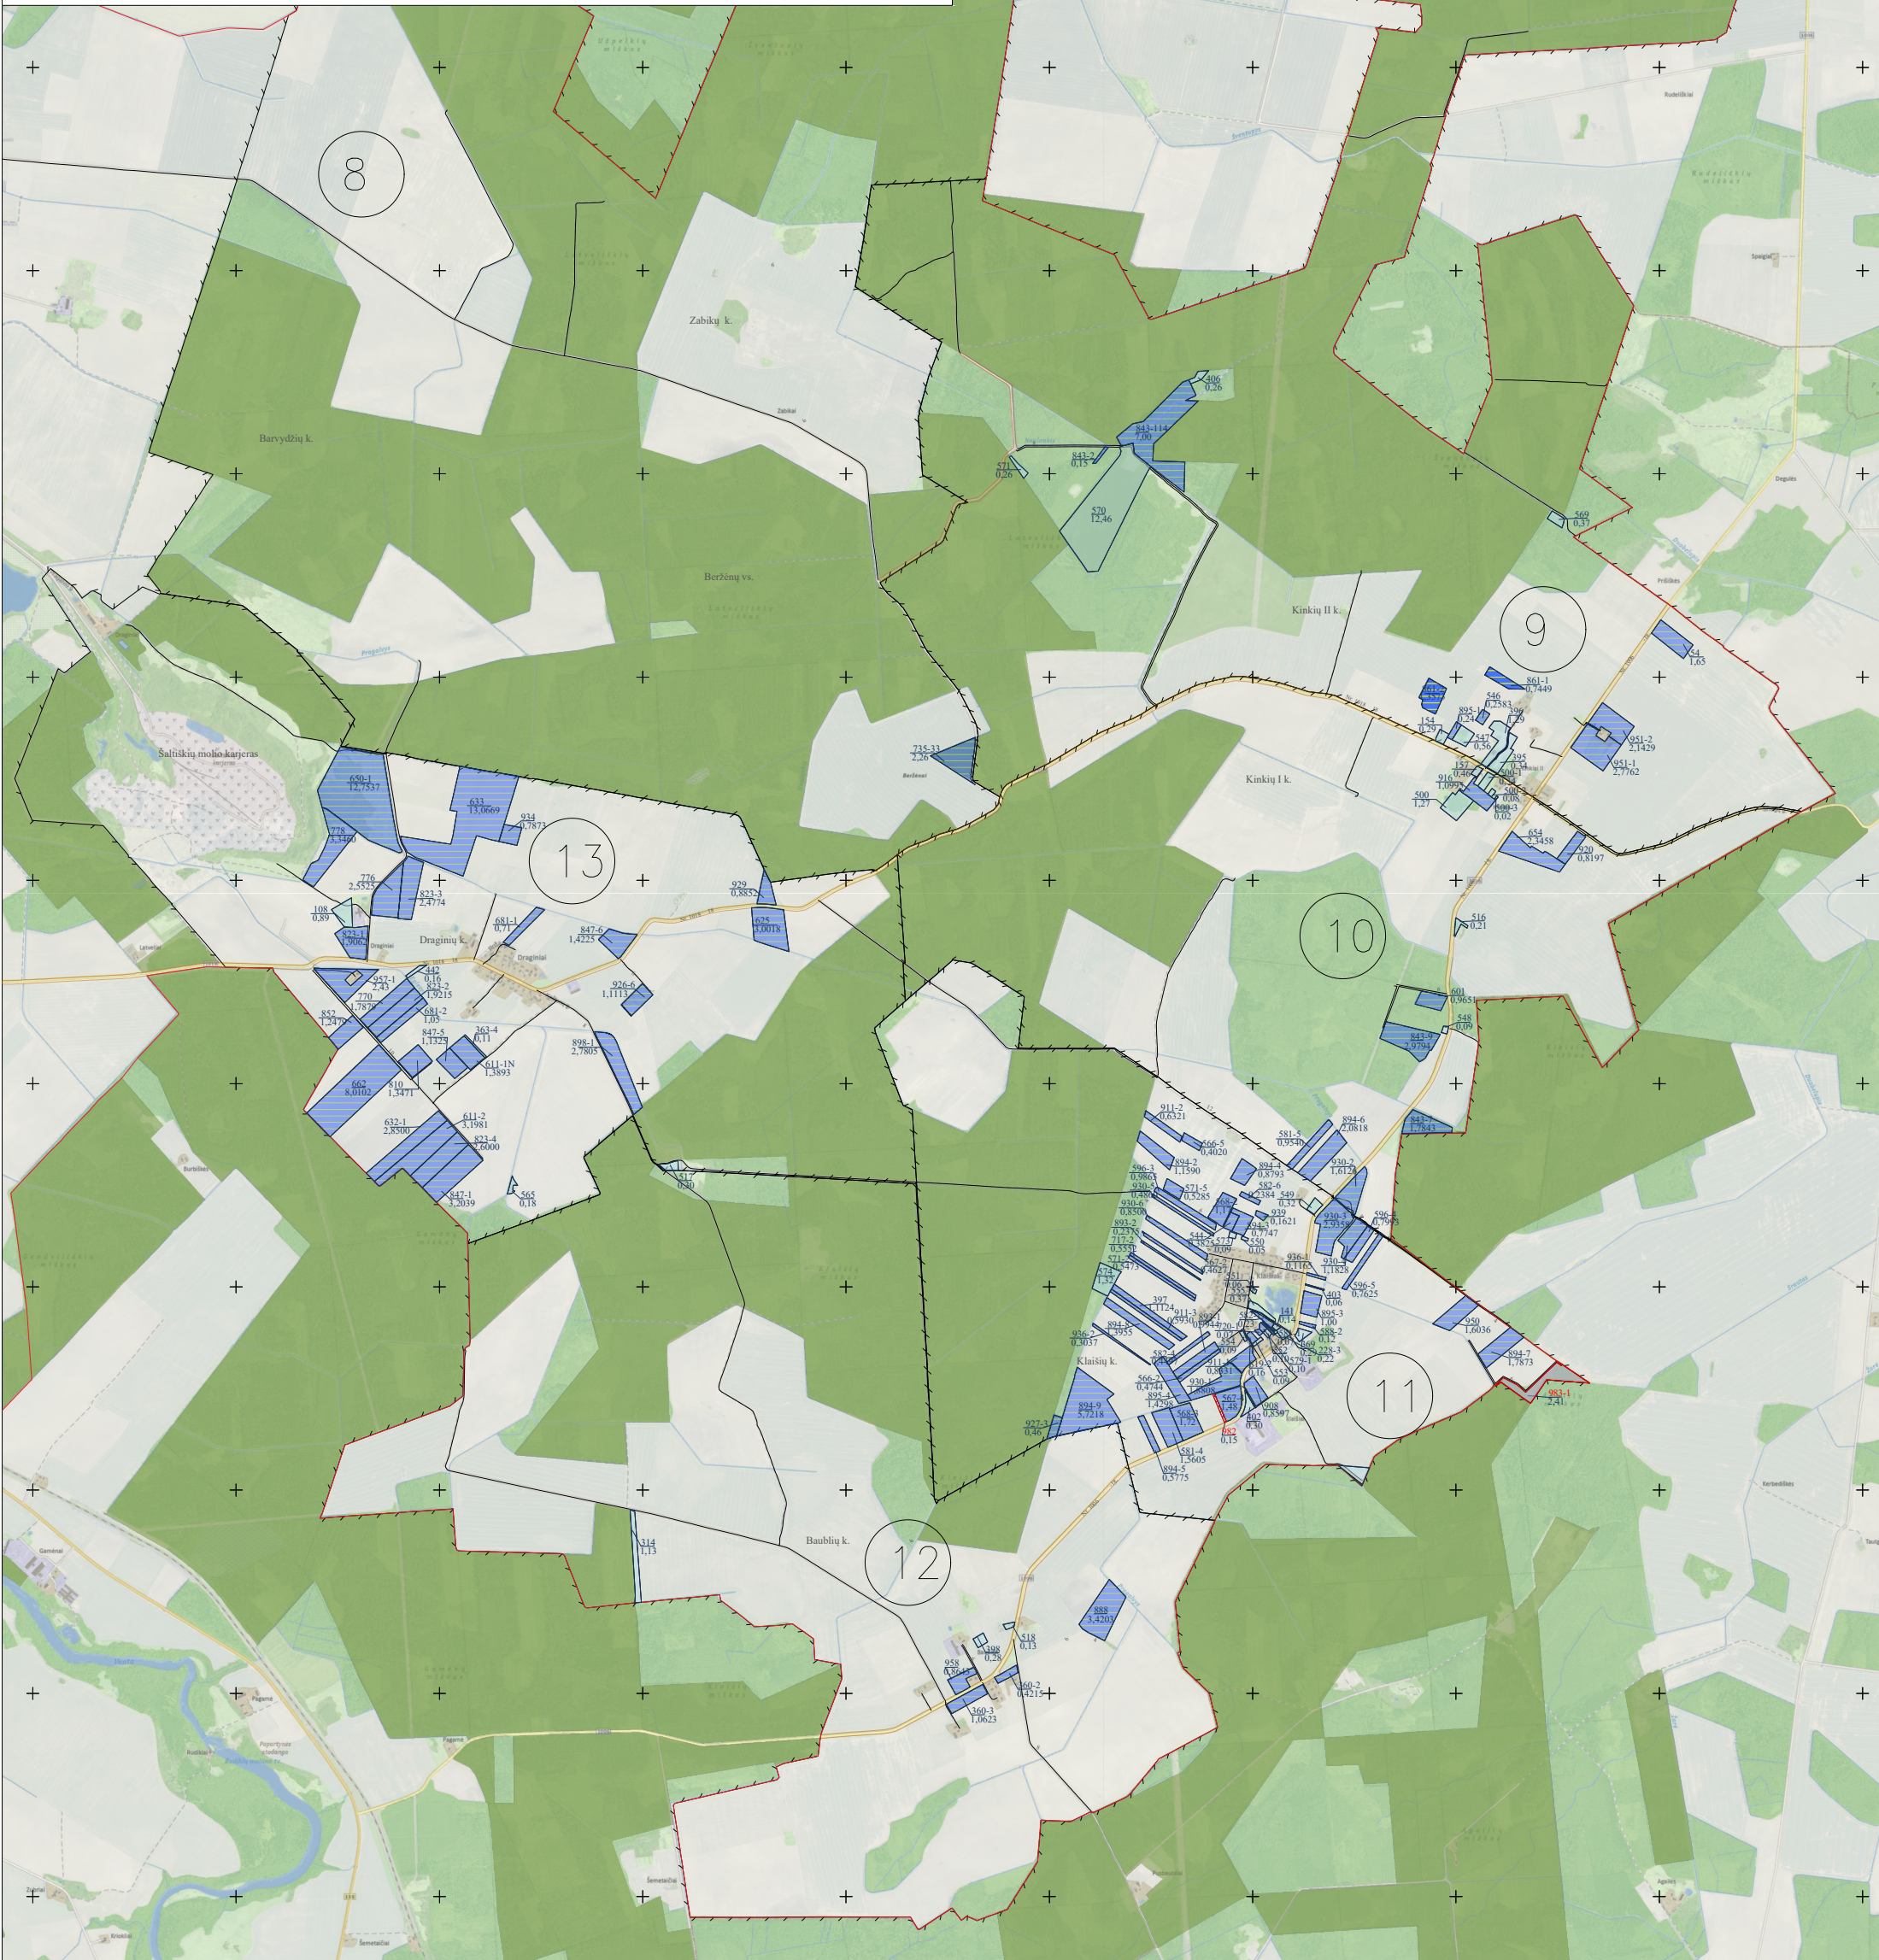

KARTOGRAFINIO PAGRINDO SUTARTINIAI ŽENKLAI

Valstybinis administracinis suskirstymas

Žemės ūkio naudmenos

	Ariamoji žemė
	Sodai
	Pelės
Augmenija	
	Valstybinės reikšmės miškas
	Miškas
	Kvartalinės miško linijos ir prospektinės

Hidrografijos objektai

	Upeliai, kanalai, drenazo grioviai
	Vamzdinės vandens pralaidos, diukeriai
	Vandens tekliniai

Pastatai ir statiniai

Pastatai

Elektros energijos perdavimo linijos

Antžeminis aukštos įtampos elektros energijos perdavimo linijų atramos

110 kV

Antžeminės aukštos įtampos elektros energijos perdavimo linijos (38kV, 110kV, 330kV - įtampos reikšmė)

Keliai, gatvės ir jų įrenginiai

1426	Rajoninis kėlis
2-10	Vietinės reikšmės kėlis
5	Suprojektuotas kėlis

Kultūros pavelde objekti ir jū teritorijās



Kultūros paveldo objekto teritorijai

Kultūros paveldo objekto vizualiniam apsaugos rajonui

LAISVOS ŽEMĖS FONDO ŽEMĖS PLANO SUTARTINIAI ŽENKLAI

$$\frac{119}{1,10}$$

823-J
19062

646-3	LŽF plotai, kuriuos pagal bendrojo teritorijų planavimo dokumentus numatyta ne žemės ūkio veikla
24,31	

Asmeninio ūkio teritorijoje nustatyti LŽF plotai

983 Surroicktuotas neatlyginčiai masavybės žemės sklymas

703

973 **Sąprojektuotas nuomoti iš valstybės žemės sklypas**

SUDERINTA:

Nacionalinės žemės tarnybos prie Aplinkos ministerijos

skyriaus _____

(parcigos) (vardas ir pavardė) (parašas) (data)

PATVIRTINTA:

Nacionalinės žemės tarnybos prie Aplinkos ministerijos direktoriaus

Nacionalinės žemės tarnybos prie Aplinkos ministerijos direktoriaus
vedėjo _____ įsakymu Nr. _____

(teritorinio skyriaus pavadinimas)	(data)
------------------------------------	--------

Plano rengėjas:
Valstybės įmonė Žemės ūkio duomenų centras Šiaulių žemėtvarkos ir geodezijos skyrius

(juridinio asmens ar kitos užsienio organizacijos pavadinimas, kai plano rengėjas dirba
Skyriaus vadovė Danutė Tvaranavičienė

Vyr. specialistė Rima Ivanova 2R-ŽR-406