



Kaimo plėtros žemėtvarkos projekto sprendinių brėžinys M1:10000

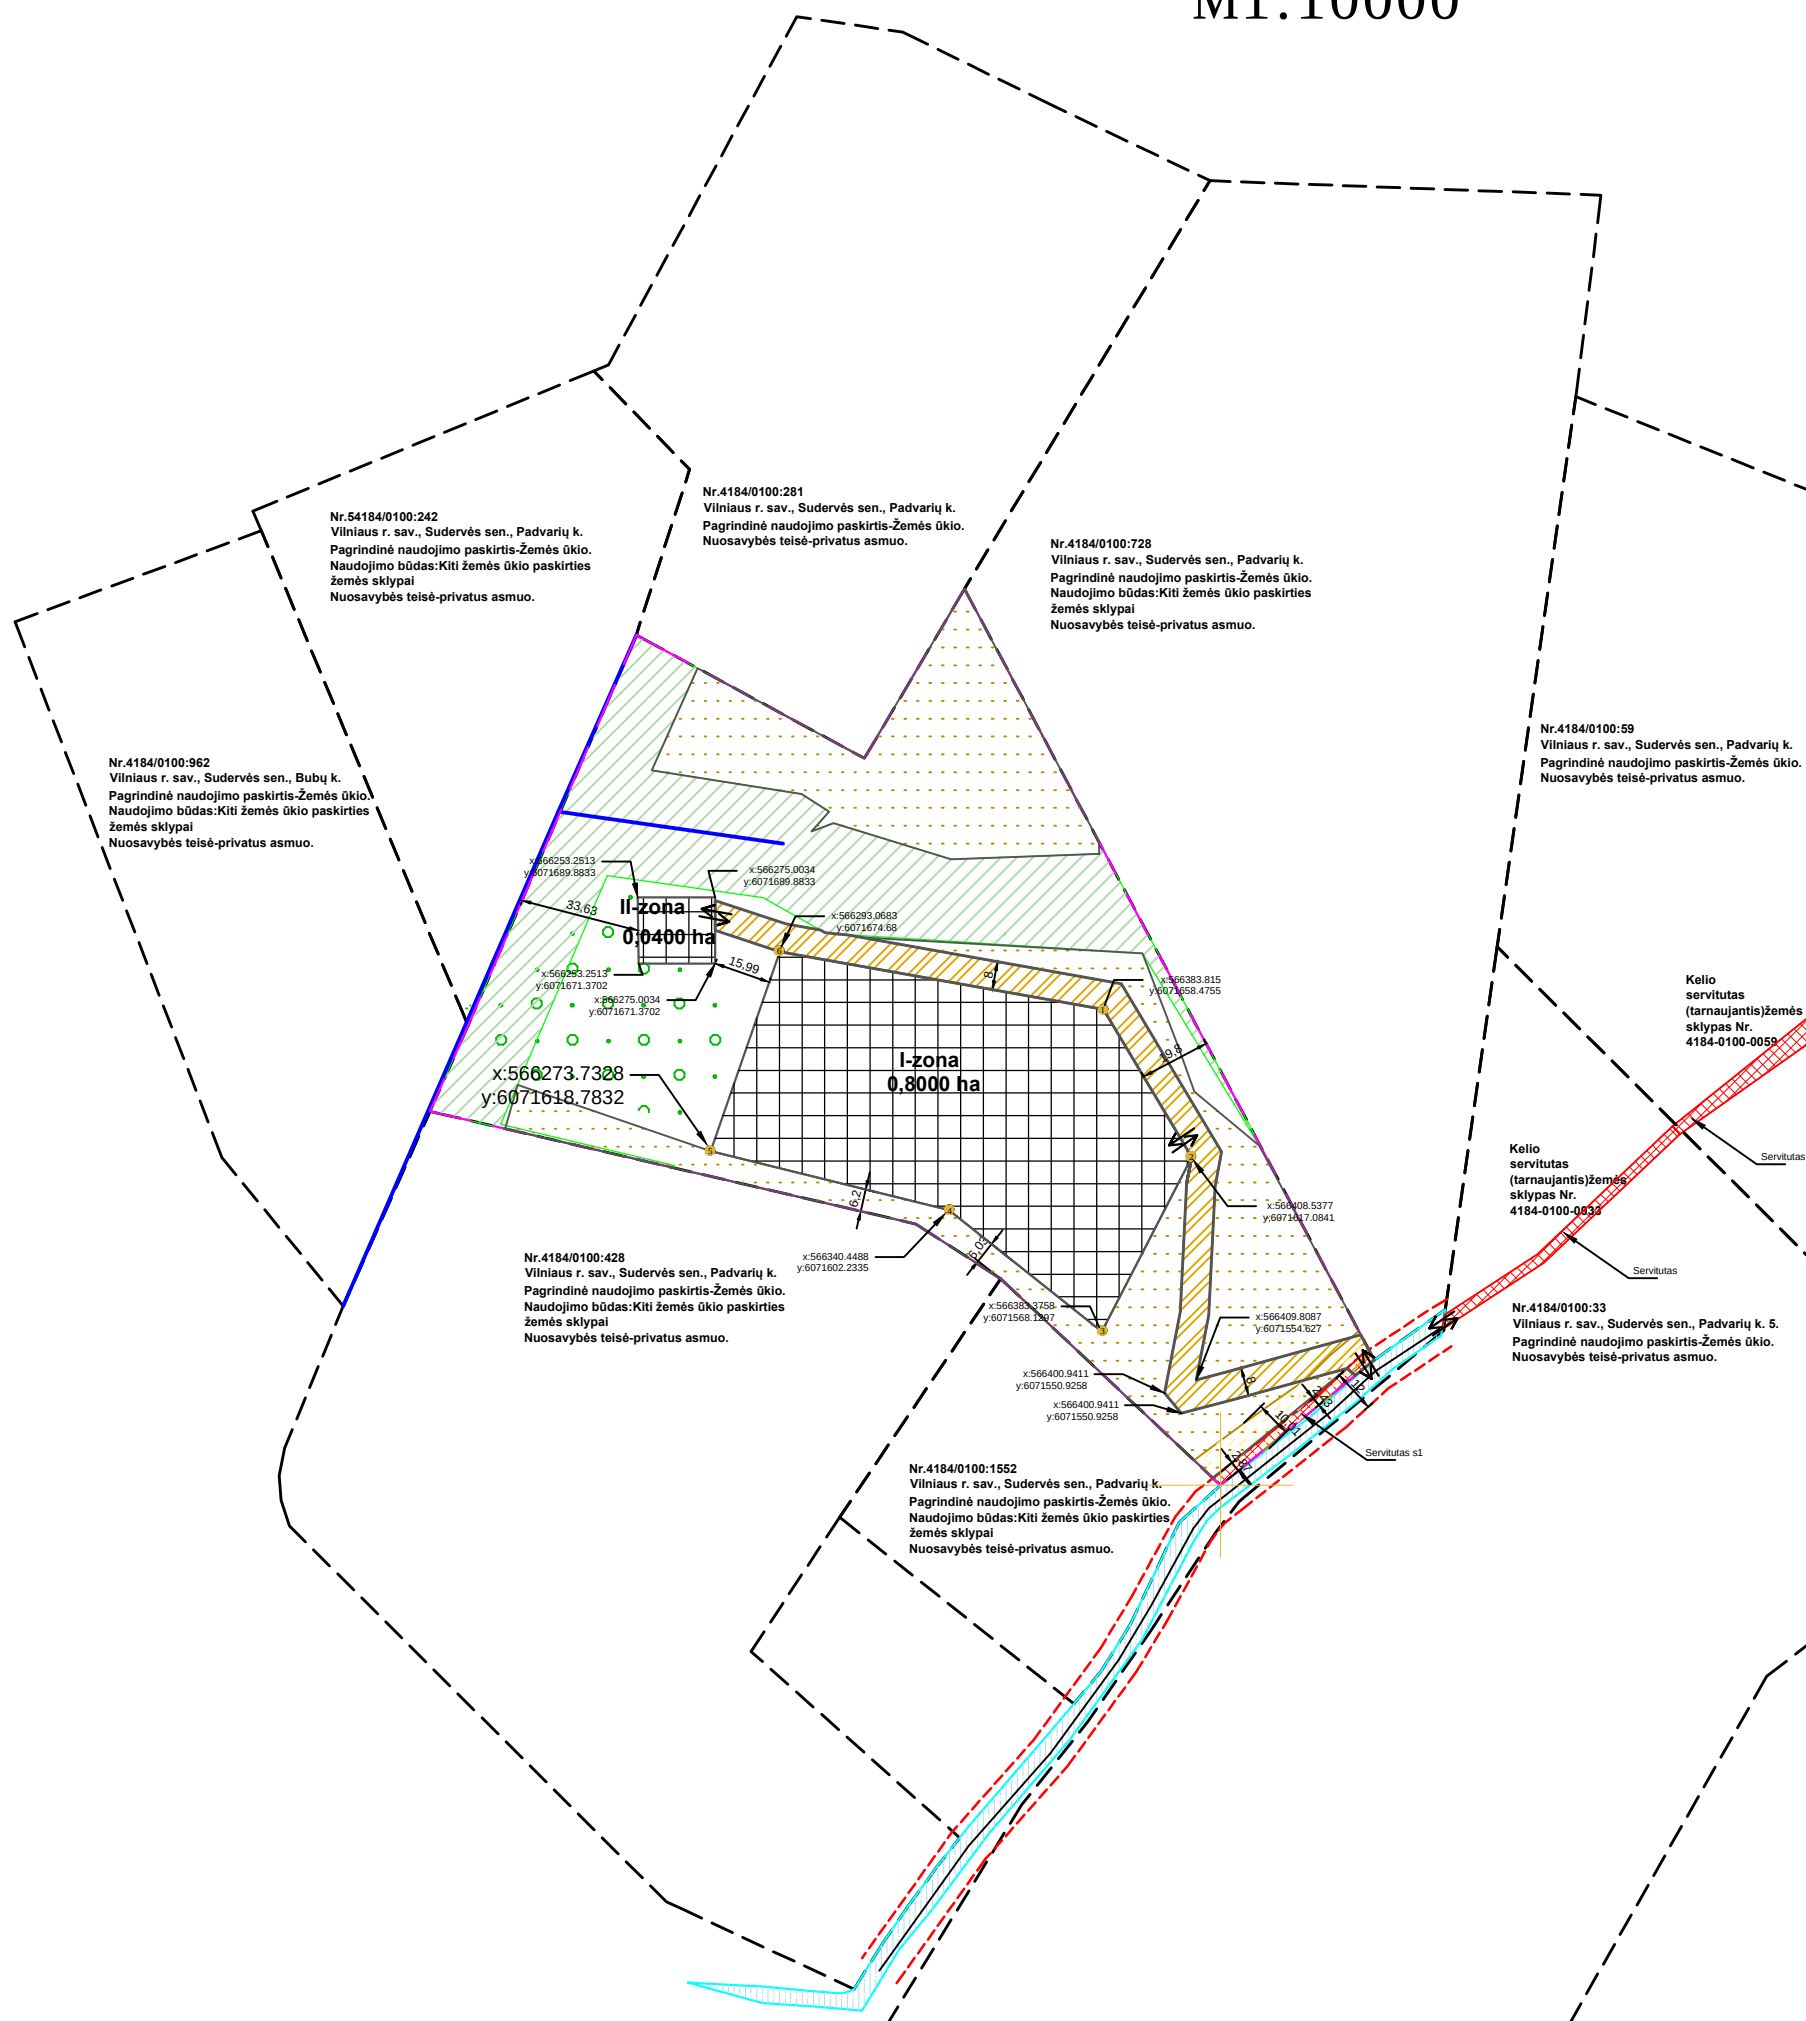

Sutartiniai ženklai




Privažiavimo kelias

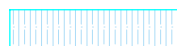


Inžinerinis statinys



Ūkininko sodybos riba

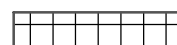

Statybos zona

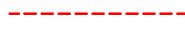

Kelio juosta



Melioruoti žemės plotai




Griovys



Įvažiavimas/išvažiavimas



Medžiai, krūmynai

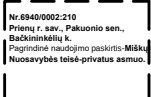

Suformuoti žemės sklypai



Kelio Servitutas



Kelių apsaugos zona



Dirvožemio apsaugos zona

Užsakovas: privatus asmuo				
Projek.	Vardas Pavardė	Atestato Nr.	Data	Dokumento Nr.
	Judita Marozienė	2R-KP-625	2026-07	2026/01/02
				Mastelis
				Lapas
KAIMO PLĖTROS ŽEMĖTVARKOS PROJEKTAS		Vilniaus r. sav., Sudervės sen., Padvarių k.		