


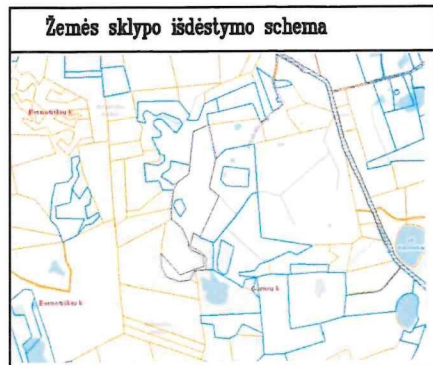


ŽEMĖS SKLYPO PLANAS M 1:2000

Žemės sklypo plotas 8,4851 ha

Koordinacijų sistema: valstybinė LKS-94

Taško Nr.	Kodas	X	Y
43	R	6160932.18	616284.29
44	R	6160778.79	616316.47
45	R	6160632.10	616282.13
46	R	6160622.86	616284.91
47	R	6160583.87	616332.11
48	R	6160510.80	616297.41
49	R	6160567.35	616199.08
50	R	6160622.67	616139.18
51	R	6160642.34	616157.89
52	R	6160686.11	616184.04
53	R	6160694.36	616190.23
54	R	6160899.38	616211.96

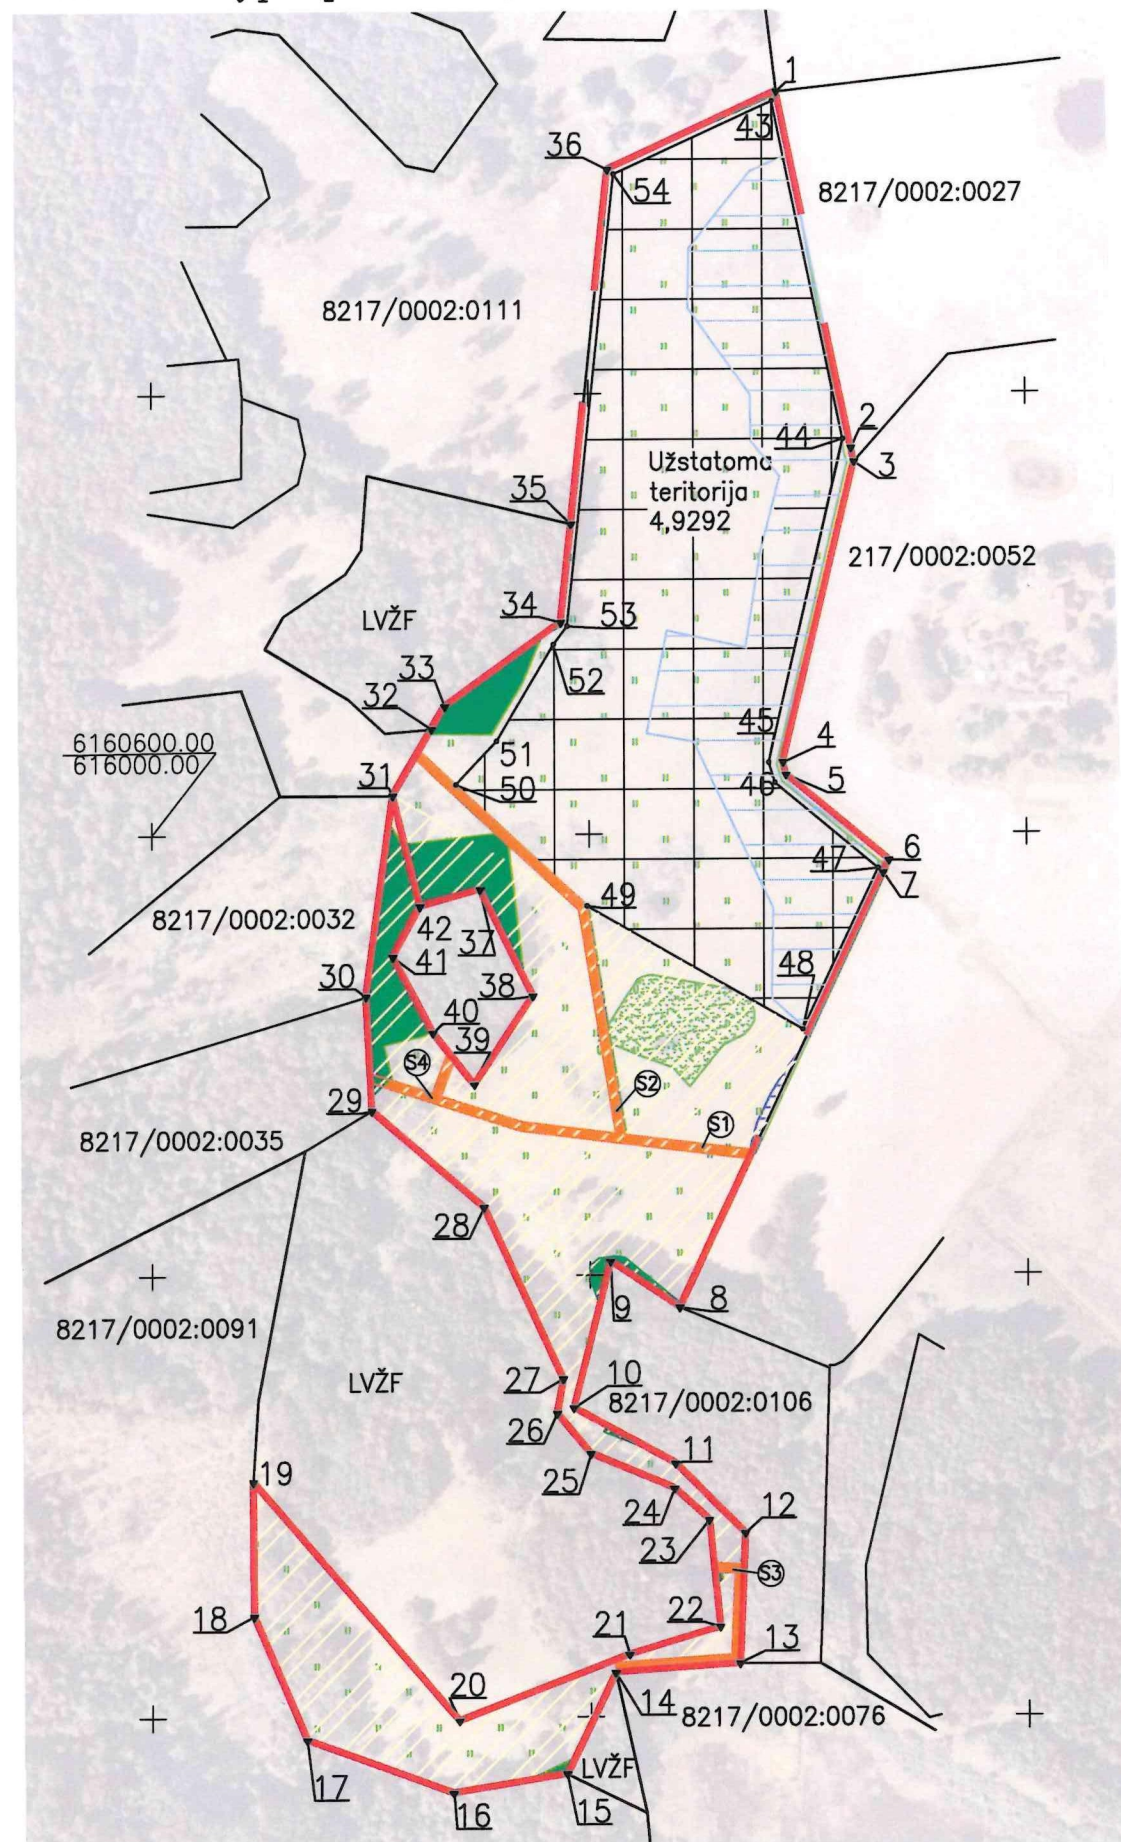

Kadastro vietovės pavadinimas:												
Žemės sklypo kadastro numeris:	kodas				blokas				sklypas			
	8	2	1	7	0	0	0	2	0	1	0	0

Savivaldybė	Utenos r. sav.
Seniūnija	Daugailių sen.
Gyvenamoji vietovė	Garnių k.
Gatvė, namo Nr.	

Gretimybė	Gretimo žemės sklypo kadastro Nr.	Pastabos
1-3	8217/0002:27	
3-8	8217/0002:52	
8-13	8217/0002:106	
13-14	8217/0002:76	
14-15		Laisvos valstybinės žemės fondas
15-19	8217/0002:91	
19-29		Laisvos valstybinės žemės fondas
29-30	8217/0002:35	
30-31	8217/0002:32	
31-1		Laisvos valstybinės žemės fondas
35-40		Laisvos valstybinės žemės fondas

Apribojimai	Žemės plotas kv.m
Dirvožemio apsauga žemės ūkio paskirties žemės sklypuose (VI skyrius, keturioliktasis skirsnis)	68113
Miško žemė (VI skyrius, trečiasis skirsnis)	4505
Paviršinių vandens telkinių apsaugos zonos (VI skyrius, septintasis skirsnis)	102
Melioruotos žemės ir melioracijos statinių apsaugos zonos (VI skyrius, antrasis skirsnis)	16854
Kultūros paveldo objektų ir vietovių teritorijos, jų apsaugos zonos (V skyrius, pirmasis skirsnis)	36020
Natūralios pievos bei ganyklos (VI skyrius, ketvirtasis skirsnis)	2113

SUTARTINIAI ŽENKLAI

Užstatoma teritorija (4,9291 ha)	Miško žemė
Rengiamų dokumentų riba Reglamentinė zona	Paviršinio vandens telkinio apsaugos zona
Esami žemės sklypai	Kultūros paveldo objektų ir vietovių teritorijos, jų apsaugos zonos
Esami servitutai	Natūralios pievos bei ganyklos
Dirvožemio apsauga, žemės ūkio paskirties žemės sklypai	Melioruotos žemės ir melioracijos statinių apsaugos zonos



MATININKĖ DEIMANTĖ KIRVĖLAITĖ

ind. veiklos paž. Nr.1297168
el.paštas: matininke.kirvelaite@gmail.com
tel.+37068268191
Stoties g. 28, Utena, LT-28134

Pareigos	Parašas	Vardas, pavardė	Data
Matininkė		Deimantė Kirvelaitė	2026-07-07

Matininko kvalifikacijos pažymėjimo Nr.: 2R-KP-698