

PROJEKTUI PRILYGINAMAS PLANAS
M1:5000

Kadastro vietovė	Vilkiautinio
Seniūnija	Merkinės
Miestas (rajonas)	Varėnos rajono
Apskritis	Alytaus



SUPROJEKTUOTIEMS ŽEMĖS SKLYPAMS TAIKOMI SERVIDUTAI, SPECIALIOSIOS ŽEMĖS IR MIŠKO NAUDOJIMO SĄLYGOS IR APRIBOJIMAI			
Žemės sklypo numeris plane	Žemės sklypo plotas, ha	Žemės sklypui taikomi servitutai, specialiosios žemės ir miško naudojimo sąlygos ir apribojimai	
		kodas, aprašymas	plotas, ha
1029	0,26	101- Elektroninių ryšių tinklų elektroninių ryšių infrastruktūros apsaugos zonos (III skyrius, vienuoliktasis skirsnis)	0,02
		102-Kelių apsaugos zonos (III skyrius, antrasis skirsnis)	0,05
		106-Elektros tinklų apsaugos zona (III skyrius, Ketvirtasis skirsnis)	0,02
1030	0,22	102-Kelių apsaugos zonos (III skyrius, antrasis skirsnis)	0,04
		106-Elektros tinklų apsaugos zona (III skyrius, Ketvirtasis skirsnis)	0,02



Plane panaudoti duomenys:

ORTLT © Nacionalinė žemės tarnyba prie AM, 2022
GRPK © Nacionalinė žemės tarnyba prie AM, 2025

SUDERINTA:

Nacionalinės žemės tarnybos prie Aplinkos ministerijos Kauno apygardos žemės tvarkymo ir administravimo skyriaus

Vedėjas/a

(parašas) (data)

Vyriaus. specialistė/as

(parašas) (data)

PATVIRTINTA:

Nacionalinės žemės tarnybos prie Aplinkos ministerijos direktoriaus / Nacionalinės žemės tarnybos prie Aplinkos ministerijos Kauno apygardos žemės tvarkymo ir administravimo skyriaus vedėjo

įsakymu Nr. _____

Žemės reformos žemėtvarkos projektui prilyginamo plano rengėjas:

Valstybės įmonės Žemės ūkio duomenų centro
(juridinio asmens ar kitos užsienio organizacijos pavadinimas, kai plano rengėjas dirba
Geodezijos, žemėtvarkos ir teritorijų planavimo skyrius
juridiniame asmenyje ar kitoje užsienio organizacijoje)


Projekto autorius Ligita Paliulė 2026-06-17, 2R-ŽR-414
(Plano rengėjo vardas ir pavardė, parašas, data, kvalifikacijos pažymėjimo Nr.)

SUTARTINIAI ŽENKLAI

Sutartinio ženklo žymėjimas	Sutartinio ženklo aprašymas
S-5	Projektuojamas servitutinis kelias
-5-	Vietinės reikšmės kelias
~	Upė, griovys
	Privacios žemės sklypai
	LŽF žemei priskirti anksčiau patvirtintame žemės reformos žemėtvarkos projekte ar jam prilyginamuose žemės sklypų planuose suprojektuoti žemės sklypai
	Kiti laisvos žemės fondo žemės plotai
	Suprojektuoto ne aukcione parduodamo žemės sklypo riba

PROJEKTUI PRILYGINAMAS PLANAS
M1:5000

Kadastro vietovė	Vilkiautinio
Seniūnija	Merkinės
Miestas (rajonas)	Varėnos rajono
Apskritis	Alytaus

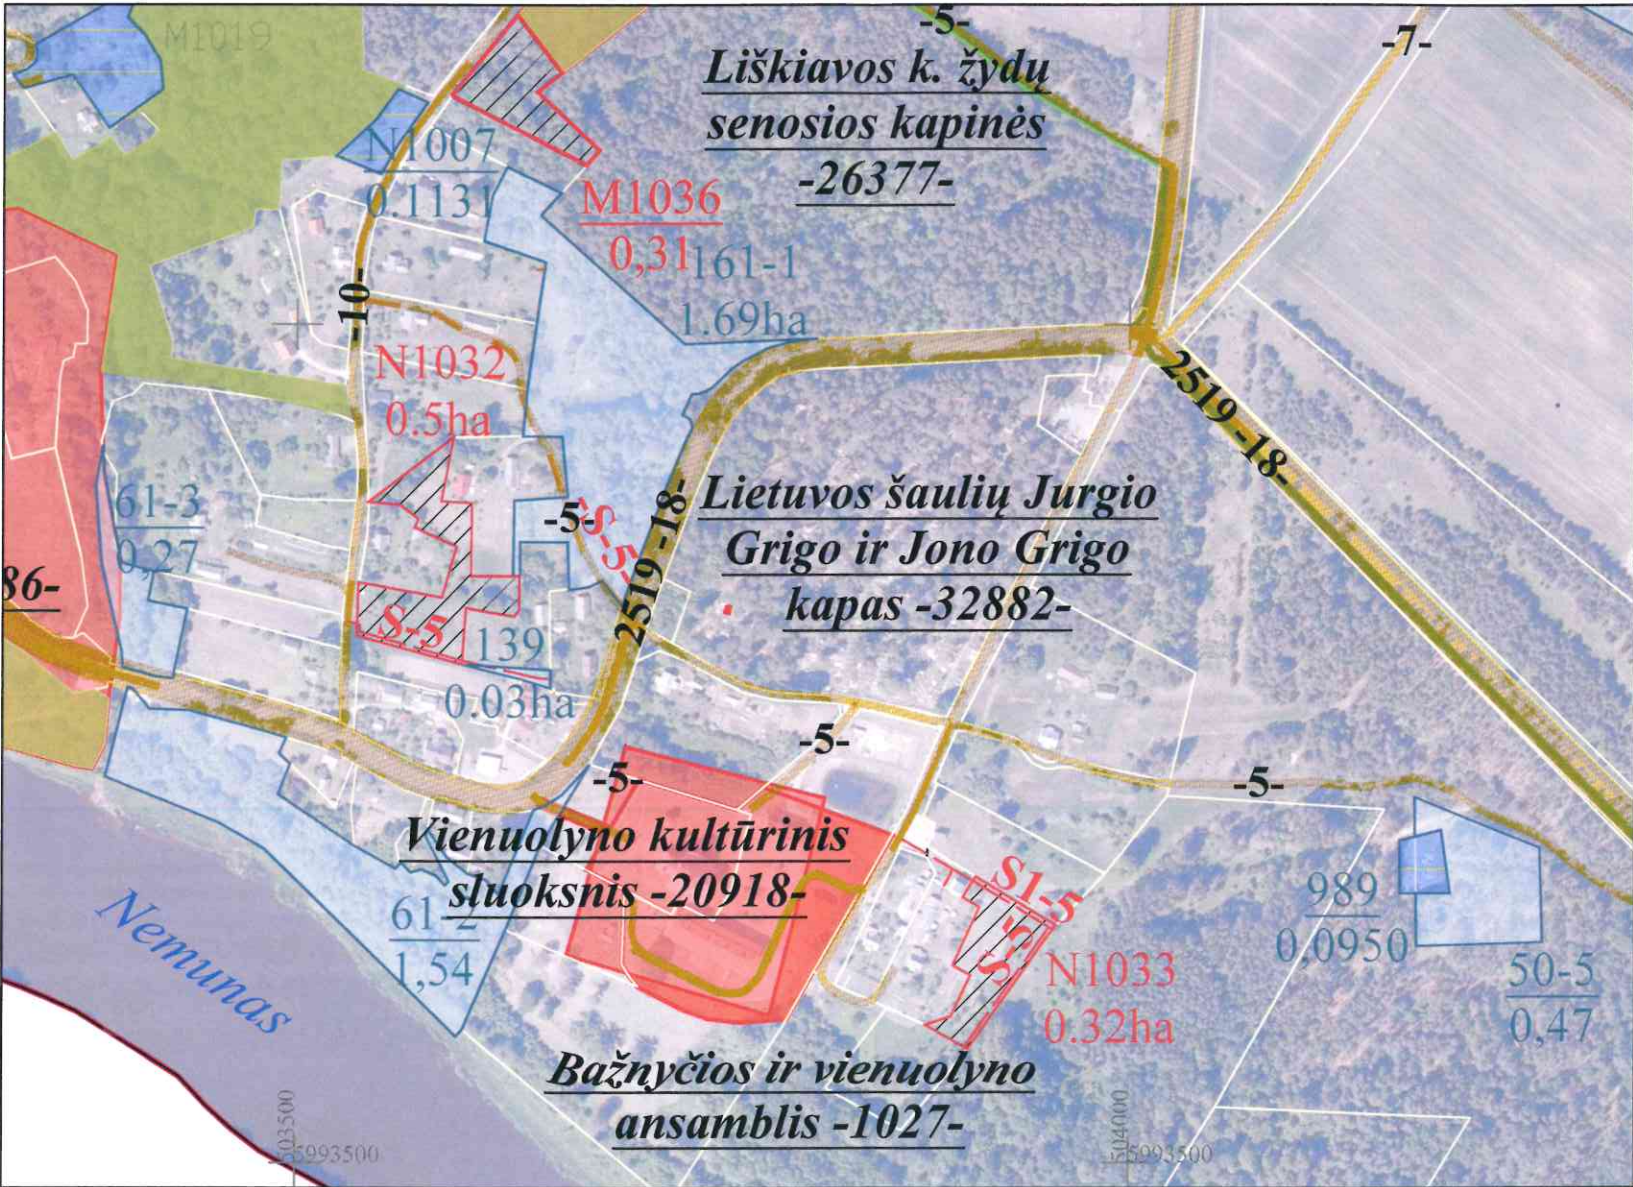

SUTARTINIAI ŽENKLAI	
Sutartinio ženklo žymėjimas	Sutartinio ženklo aprašymas
	Projektuojamas servitutinis kelias
	Vietinės reikšmės kelias
	Upė, griovys
	Privačios žemės sklypai
	LŽF žemei priskirti anksčiau patvirtintame žemės reformos žemėtvarkos projekte ar jam prilyginamuose žemės sklypų planuose suprojektuoti žemės sklypai
	Kiti laisvos žemės fondo žemės plotai
	Suprojektuoto nuomai žemės sklypo riba

SUPROJEKTUOTIEMS ŽEMĖS SKLYPAMS TAIKOMI SERVITUTAI, SPECIALIOSIOS ŽEMĖS IR MIŠKO NAUDOJIMO SĄLYGOS IR APRIBOJIMAI			
Žemės sklypo numeris plane	Žemės sklypo plotas, ha	Žemės sklypui taikomi servitutai, specialiosios žemės ir miško naudojimo sąlygos ir apribojimai	
		kodas, aprašymas	plotas, ha
N1032	0,50	102-Kelių apsaugos zonos (III skyrius, antrasis skirsnis)	0,09
		106-Elektros tinklų apsaugos zona (III skyrius, Ketvirtasis skirsnis)	0,11
		132- Gamtiniai ir kompleksiniai draustiniai (V skyrius, aštuntasis skirsnis)	0,50
		134- Valstybiniai parkai (V skyrius, dvidešimt trečiasis skirsnis)	0,50
		135- Kraštovaizdžio draustiniai (V skyrius, dvidešimt antrasis skirsnis)	0,50
		152- Dirvožemio apsauga žemės ūkio paskirties žemės sklypuose (VI skyrius, keturioliktasis skirsnis)	0,50
		163- Paviršinių vandens telkinių apsaugos zonos (VI skyrius, septintasis skirsnis)	0,50
		(214) Kelio servitutas- teisė važiuoti transporto priemonėmis, teisė naudotis pėsčiųjų taku, teisė varyti galvijas (tarnaujantis)	0,04
N1033	0,32	106-Elektros tinklų apsaugos zona (III skyrius, Ketvirtasis skirsnis)	0,03
		120- Požeminio vandens vandenviečių apsaugos zonos (VI skyrius, vienuoliktasis skirsnis)	0,09
		132- Gamtiniai ir kompleksiniai draustiniai (V skyrius, aštuntasis skirsnis)	0,32
		134- Valstybiniai parkai (V skyrius, dvidešimt trečiasis skirsnis)	0,32
		135- Kraštovaizdžio draustiniai (V skyrius, dvidešimt antrasis skirsnis)	0,32
		152- Dirvožemio apsauga žemės ūkio paskirties žemės sklypuose (VI skyrius, keturioliktasis skirsnis)	0,32
		163- Paviršinių vandens telkinių apsaugos zonos (VI skyrius, septintasis skirsnis)	0,32
		(214) Kelio servitutas- teisė važiuoti transporto priemonėmis, teisė naudotis pėsčiųjų taku, teisė varyti galvijas (tarnaujantis)	0,07
M1036	0,31	102-Kelių apsaugos zonos (III skyrius, antrasis skirsnis)	0,02
		126- Miško žemė (VI skyrius, trečiasis skirsnis)	0,31
		132- Gamtiniai ir kompleksiniai draustiniai (V skyrius, aštuntasis skirsnis)	0,31
		134- Valstybiniai parkai (V skyrius, dvidešimt trečiasis skirsnis)	0,31
		135- Kraštovaizdžio draustiniai (V skyrius, dvidešimt antrasis skirsnis)	0,31
		163- Paviršinių vandens telkinių apsaugos zonos (VI skyrius, septintasis skirsnis)	0,29



Plane panaudoti duomenys:
ORTLT © Nacionalinė žemės tarnyba prie AM, 2022
GRPK © Nacionalinė žemės tarnyba prie AM, 2024-2026

SUDERINTA:
Nacionalinės žemės tarnybos prie Aplinkos ministerijos Kauno apygardos žemės tvarkymo ir administravimo skyriaus


Vedėjas/a _____ (parašas) _____ (data)
Vyriaus. specialistė/as Andrius Paliulis _____ (parašas) _____ (data)
2026-09-04

PATVIRTINTA:
Nacionalinės žemės tarnybos prie Aplinkos ministerijos direktoriaus / Nacionalinės žemės tarnybos prie Aplinkos ministerijos Kauno apygardos žemės tvarkymo ir administravimo skyriaus vedėjo _____ (data) _____ įsakymu Nr. _____

Žemės reformos žemėtvarkos projektui prilyginamo plano rengėjas:
Valstybės įmonės Žemės ūkio duomenų centro
(juridinio asmens ar kitos užsienio organizacijos pavadinimas, kai plano rengėjas dirba Geodezijos, žemėtvarkos ir teritorijų planavimo skyrius
(juridiniame asmenyje ar kitoje užsienio organizacijoje)
Projekto autorius Ligita Paliulė _____ 2026-06-17, 2R-ŽR-414
(Plano rengėjo vardas ir pavardė, parašas, data, kvalifikacijos pažymėjimo Nr.)

PROJEKTUI PRILYGINAMAS PLANAS
M1:5000

Kadastro vietovė	Vilkiautinio
Seniūnija	Merkinės
Miestas (rajonas)	Varėnos rajono
Apskritis	Alytaus

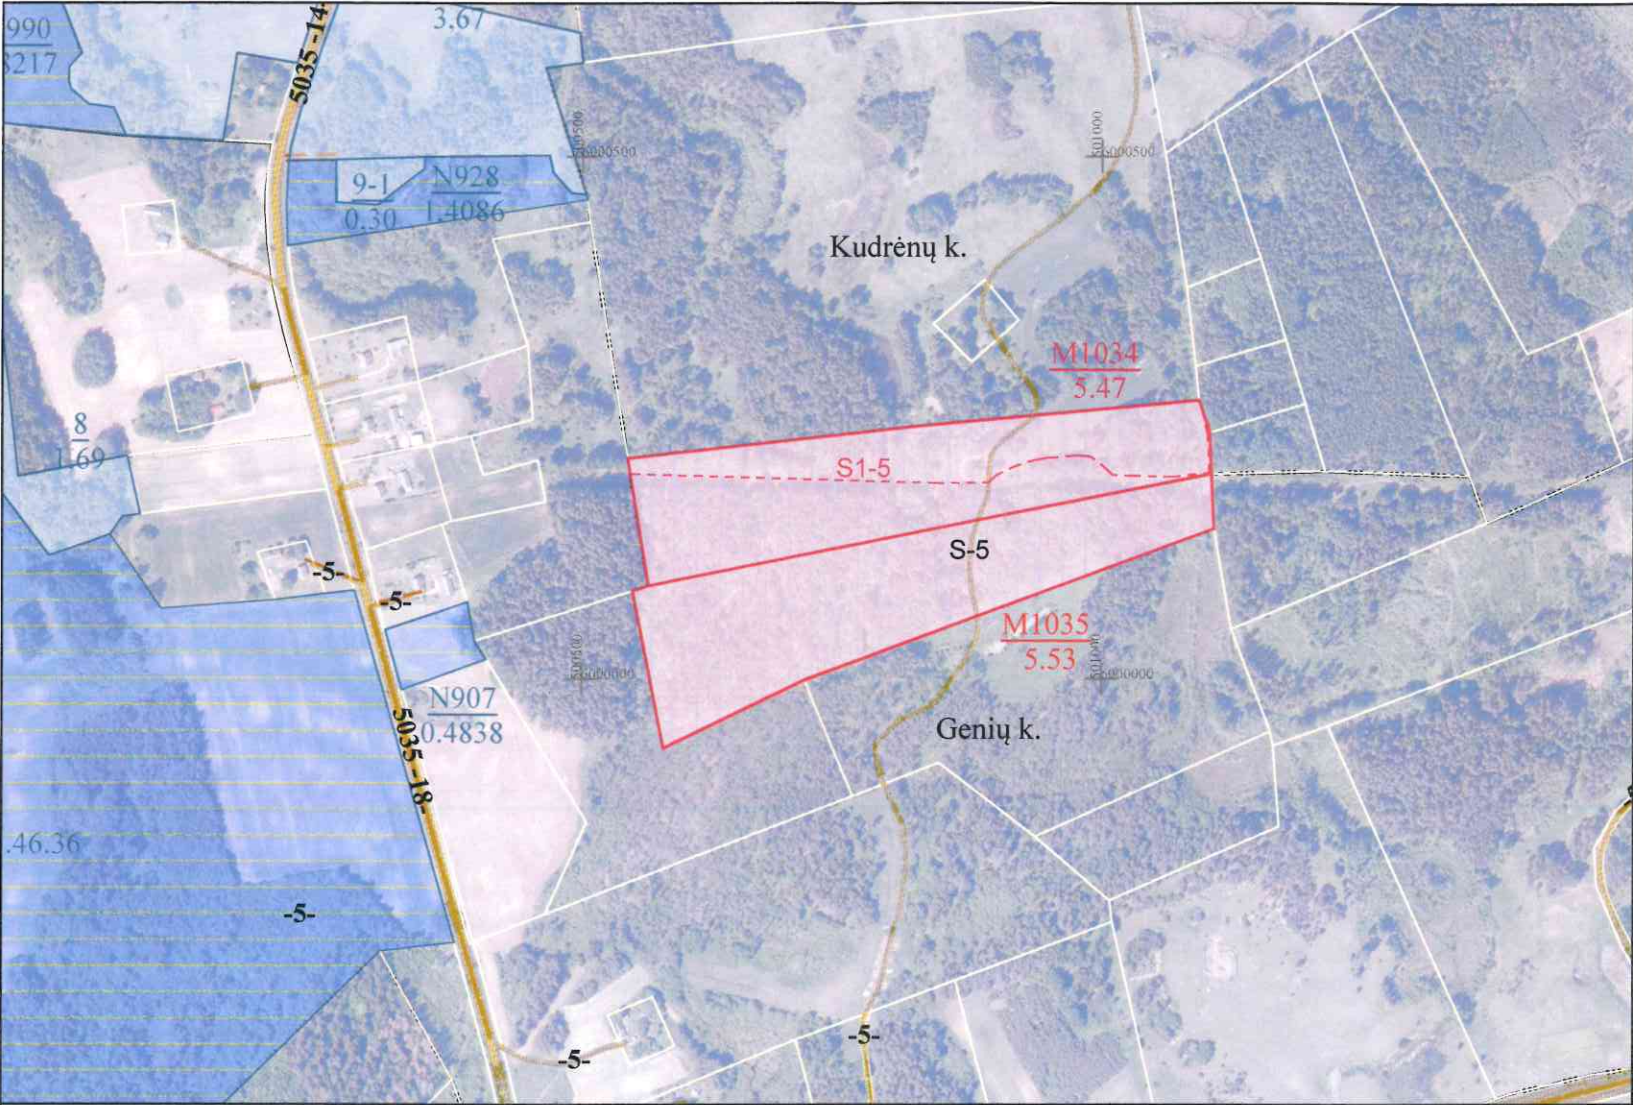

SUTARTINIAI ŽENKLAI	
Sutartinio ženklo žymėjimas	Sutartinio ženklo aprašymas
	Projektuojamas servitutinis kelias
	Vietinės reikšmės kelias
	Upė, griovys
	Privacios žemės sklypai
	LZF žemei priskirti anksčiau patvirtintame žemės reformos žemėtvarkos projekte ar jam prilyginamuose žemės sklypų planuose suprojektuoti žemės sklypai
	Kiti laisvos žemės fondo žemės plotai
	Suprojektuoto perduodamo neatlygintinai naudotis ar patikėjimo teise valdyti žemės sklypo riba

SUPROJEKTUOTIEMS ŽEMĖS SKLYPAMS TAIKOMI SERVITUTAI, SPECIALIOSIOS ŽEMĖS IR MIŠKO NAUDOJIMO SĄLYGOS IR APRIBOJIMAI			
Žemės sklypo numeris plane	Žemės sklypo plotas, ha	Žemės sklypui taikomi servitutai, specialiosios žemės ir miško naudojimo sąlygos ir apribojimai	
		kodas, aprašymas	plotas, ha
M1034	5,47	106-Elektros tinklų apsaugos zona (III skyrius, Ketvirtasis skirsnis)	1,61
		126- Miško žemė (VI skyrius, trečiasis skirsnis)	5,47
		(114) Kelio servitutas- teisė važiuoti transporto priemonėmis, teisė naudotis pėsčiųjų taku, teisė varyti galvijus (viešpataujantis)	0,26
		(214) Kelio servitutas- teisė važiuoti transporto priemonėmis, teisė naudotis pėsčiųjų taku, teisė varyti galvijus (tarnaujantis)	0,36
M1035	5,53	106-Elektros tinklų apsaugos zona (III skyrius, Ketvirtasis skirsnis)	0,95
		126- Miško žemė (VI skyrius, trečiasis skirsnis)	5,53
		130- Pelkės ir šaltinynai (VI skyrius, devintasis skirsnis)	0,02
		(114) Kelio servitutas- teisė važiuoti transporto priemonėmis, teisė naudotis pėsčiųjų taku, teisė varyti galvijus (viešpataujantis)	0,22
		(214) Kelio servitutas- teisė važiuoti transporto priemonėmis, teisė naudotis pėsčiųjų taku, teisė varyti galvijus (tarnaujantis)	0,04



Plane panaudoti duomenys:
ORTLT © Nacionalinė žemės tarnyba prie AM, 2022
GRPK © Nacionalinė žemės tarnyba prie AM, 2024-2026

SUDERINTA:
Nacionalinės žemės tarnybos prie Aplinkos ministerijos Kauno apygardos žemės tvarkymo ir administravimo skyriaus


Vedėjas/a _____ (parašas) _____ (data)
Vyriaus. specialistė/as *Adriana Šalčiūnienė* _____ (parašas) _____ (data) 2026-08-04

PATVIRTINTA:
Nacionalinės žemės tarnybos prie Aplinkos ministerijos direktoriaus / Nacionalinės žemės tarnybos prie Aplinkos ministerijos Kauno apygardos žemės tvarkymo ir administravimo skyriaus vedėjo _____ įsakymu Nr. _____ (data)

Žemės reformos žemėtvarkos projektui prilyginamo plano rengėjas:
Valstybės įmonės Žemės ūkio duomenų centro _____
(juridinio asmens ar kitos užsienio organizacijos pavadinimas, kai plano rengėjas dirba Geodezijos, žemėtvarkos ir teritorijų planavimo skyrius)
juridiniame asmenyje ar kitoje užsienio organizacijoje)
Projekto autorius Ligita Paliulė _____ 2026-06-17, 2R-ŽR-414
(Plano rengėjo vardas ir pavardė, parašas, data, kvalifikacijos pažymėjimo Nr.)

PROJEKTUI PRILYGINAMAS PLANAS
M1:5000

Kadastro vietovė	Vilkiautinio
Seniūnija	Merkinės
Miestas (rajonas)	Varėnos rajono
Apskritis	Alytaus

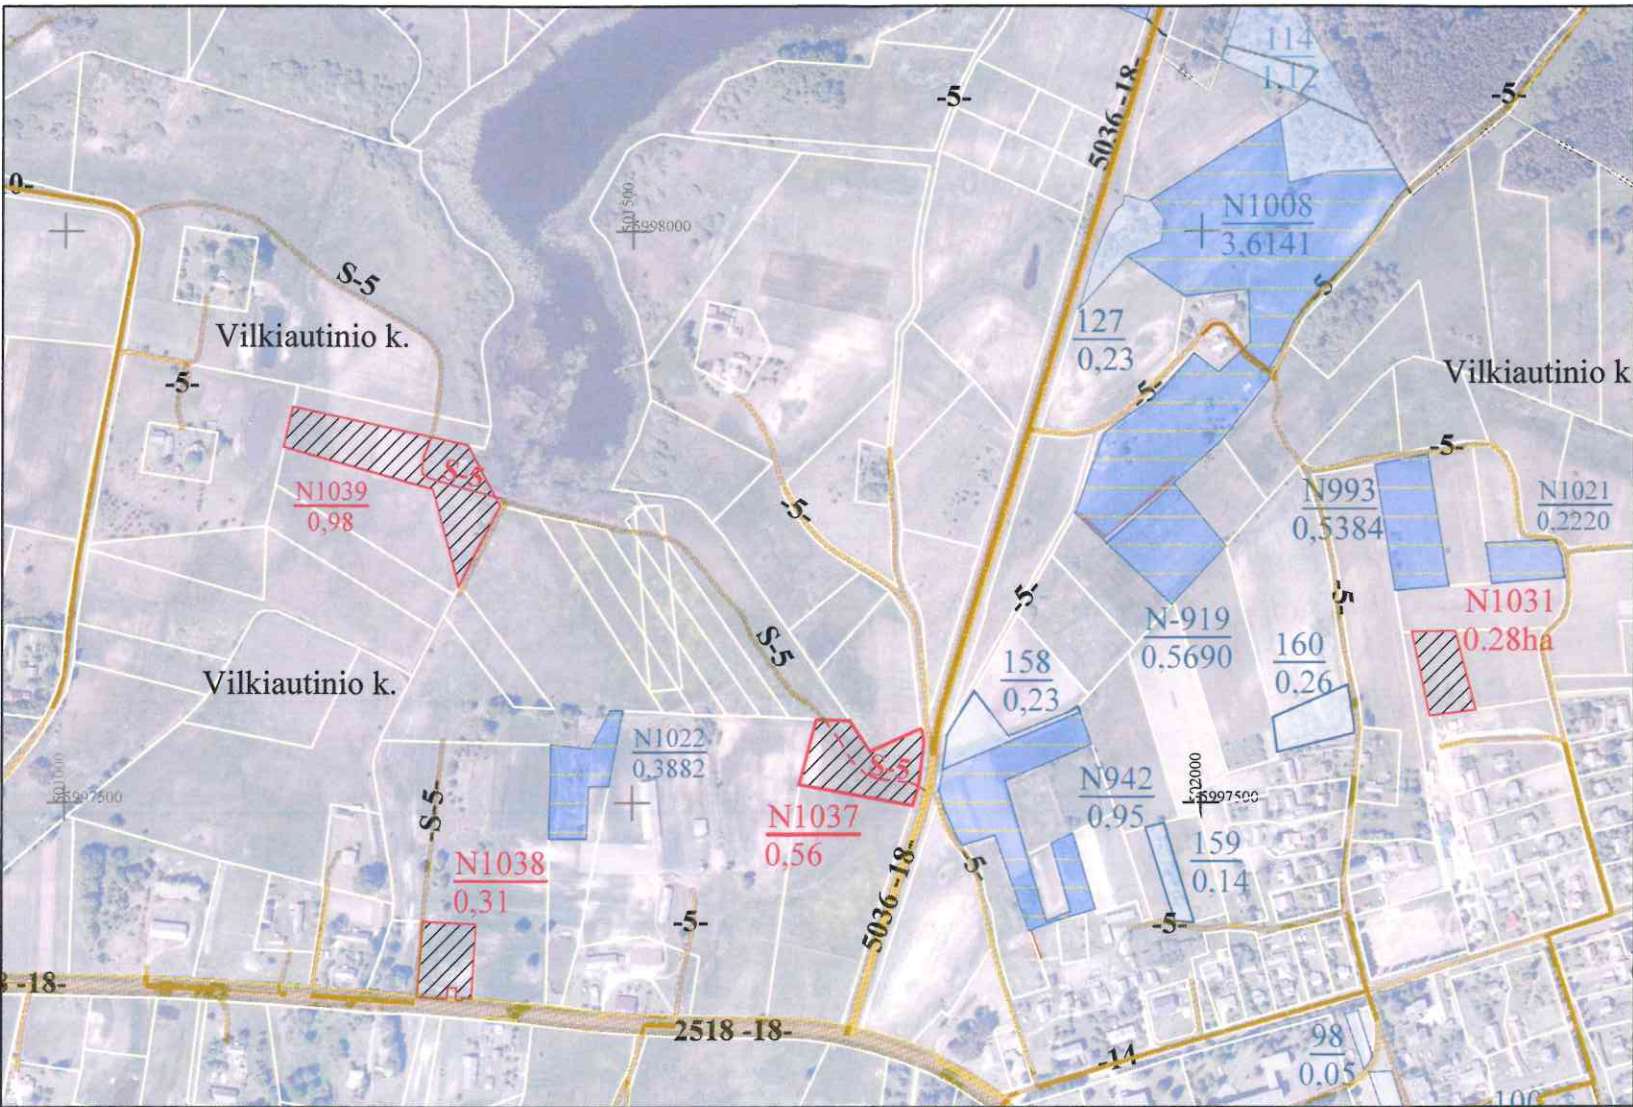

SUTARTINIAI ŽENKLAI	
Sutartinio ženklo žymėjimas	Sutartinio ženklo aprašymas
	Projektuojamas servitutinis kelias
	Vietinės reikšmės kelias
	Upė, griovys
	Privačios žemės sklypai
	LŽF žemei priskirti anksčiau patvirtintame žemės reformos žemėtvarkos projekte ar jam prilyginamuose žemės sklypų planuose suprojektuoti žemės sklypai
	Kiti laisvos žemės fondo žemės plotai
	Suprojektuoto nuomai žemės sklypo riba

SUPROJEKTUOTIEMS ŽEMĖS SKLYPAMS TAIKOMI SERVITUTAI, SPECIALIOSIOS ŽEMĖS IR MIŠKO NAUDOJIMO SĄLYGOS IR APRIBOJIMAI			
Žemės sklypo numeris plane	Žemės sklypo plotas, ha	Žemės sklypui taikomi servitutai, specialiosios žemės ir miško naudojimo sąlygos ir apribojimai	
		kodas, aprašymas	plotas, ha
N1031	0,28	152- Dirvožemio apsauga žemės ūkio paskirties žemės sklypuose (VI skyrius, keturioliktasis skirsnis)	0,28
N1037	0,56	102-Kelių apsaugos zonos (III skyrius, antrasis skirsnis)	0,09
		106-Elektros tinklų apsaugos zona (III skyrius, Ketvirtasis skirsnis)	0,13
		152- Dirvožemio apsauga žemės ūkio paskirties žemės sklypuose (VI skyrius, keturioliktasis skirsnis)	0,56
		(214) Kelio servitutas- teisė važiuoti transporto priemonėmis, teisė naudotis pėsčiųjų taku, teisė vartyti galvijas (tarnaujantis)	0,05
N1038	0,31	102-Kelių apsaugos zonos (III skyrius, antrasis skirsnis)	0,09
		106-Elektros tinklų apsaugos zona (III skyrius, Ketvirtasis skirsnis)	0,01
		152- Dirvožemio apsauga žemės ūkio paskirties žemės sklypuose (VI skyrius, keturioliktasis skirsnis)	0,31
N1039	0,98	121- Melioruotos žemės ir melioracijos statinių apsaugos zonos (VI skyrius, antrasis skirsnis)	0,11
		152- Dirvožemio apsauga žemės ūkio paskirties žemės sklypuose (VI skyrius, keturioliktasis skirsnis)	0,98
		163- Paviršinių vandens telkinių apsaugos zonos (VI skyrius, septintasis skirsnis)	0,61
		164- Paviršinių vandens telkinių pakrantės apsaugos juostos (VI skyrius, aštuntasis skirsnis)	0,03
		(114) Kelio servitutas- teisė važiuoti transporto priemonėmis, teisė naudotis pėsčiųjų taku, teisė vartyti galvijas (viešpataujantis)	0,17
		(214) Kelio servitutas- teisė važiuoti transporto priemonėmis, teisė naudotis pėsčiųjų taku, teisė vartyti galvijas (tarnaujantis)	0,05

Plane panaudoti duomenys:
ORTLT © Nacionalinė žemės tarnyba prie AM, 2022
GRPK © Nacionalinė žemės tarnyba prie AM, 2024-2026

SUDERINTA:
Nacionalinės žemės tarnybos prie Aplinkos ministerijos Kauno apygardos žemės tvarkymo ir administravimo skyrius

Vedėjas/a _____ (parašas) _____ (data)
Vyriaus. specialistė/as (parašas) _____ (data) 2026-09-04

PATVIRTINTA:
Nacionalinės žemės tarnybos prie Aplinkos ministerijos direktoriaus / Nacionalinės žemės tarnybos prie Aplinkos ministerijos Kauno apygardos žemės tvarkymo ir administravimo skyriaus vedėjo _____ įsakymu Nr. _____ (data)

Žemės reformos žemėtvarkos projektui prilyginamo plano rengėjas:
Valstybės įmonės Žemės ūkio duomenų centro
(juridinio asmens ar kitos užsienio organizacijos pavadinimas, kai plano rengėjas dirba
Geodezijos, žemėtvarkos ir teritorijų planavimo skyrius
(juridiniame asmenyje ar kitoje užsienio organizacijoje)
Projekto autorius Ligita Paliulė 2026-06-17, 2R-ŽR-414
(Plano rengėjo vardas ir pavardė, parašas, data, kvalifikacijos pažymėjimo Nr.)